

Ruimte opgemeten 9-7-'23 voor stucwerkzaamheden. In de tekening is de maatvoering van het interieur in de ruimte goed te realiseren.

Wijzigingen t.o.v. VO2


- maatvoering aangepast na exacte meting en overleg Joost.

Aanpak:

Rekening gehouden met waterpas maken wand links van schouw. Hier is een afwijking gemeten variërend van 10-30 mm. De muur "valt" hier de kamer in. Rechts van de schouw is de muur waterpas. Dit lossen we op door het lijstwerk op locatie aan de achterzijde van de bank en keuken pas te maken naar de muur. Ook is de lange zijde bank ca. 20 cm korter dan de ruimte.

Hoogte van de ruimte wordt ca. 304 cm met nieuwe plafond en afgewerkte vloer.

De overgang van bank naar keuken is bepalend voor de buitenmaat (beste zichtbaar in plattegrond). Als we de ruimte achter de bank kleiner willen maken dan zullen we de ronding kleiner moeten maken dan 20cm. Of de zittingdiepte ondieper maken dan de gekozen 60cm.

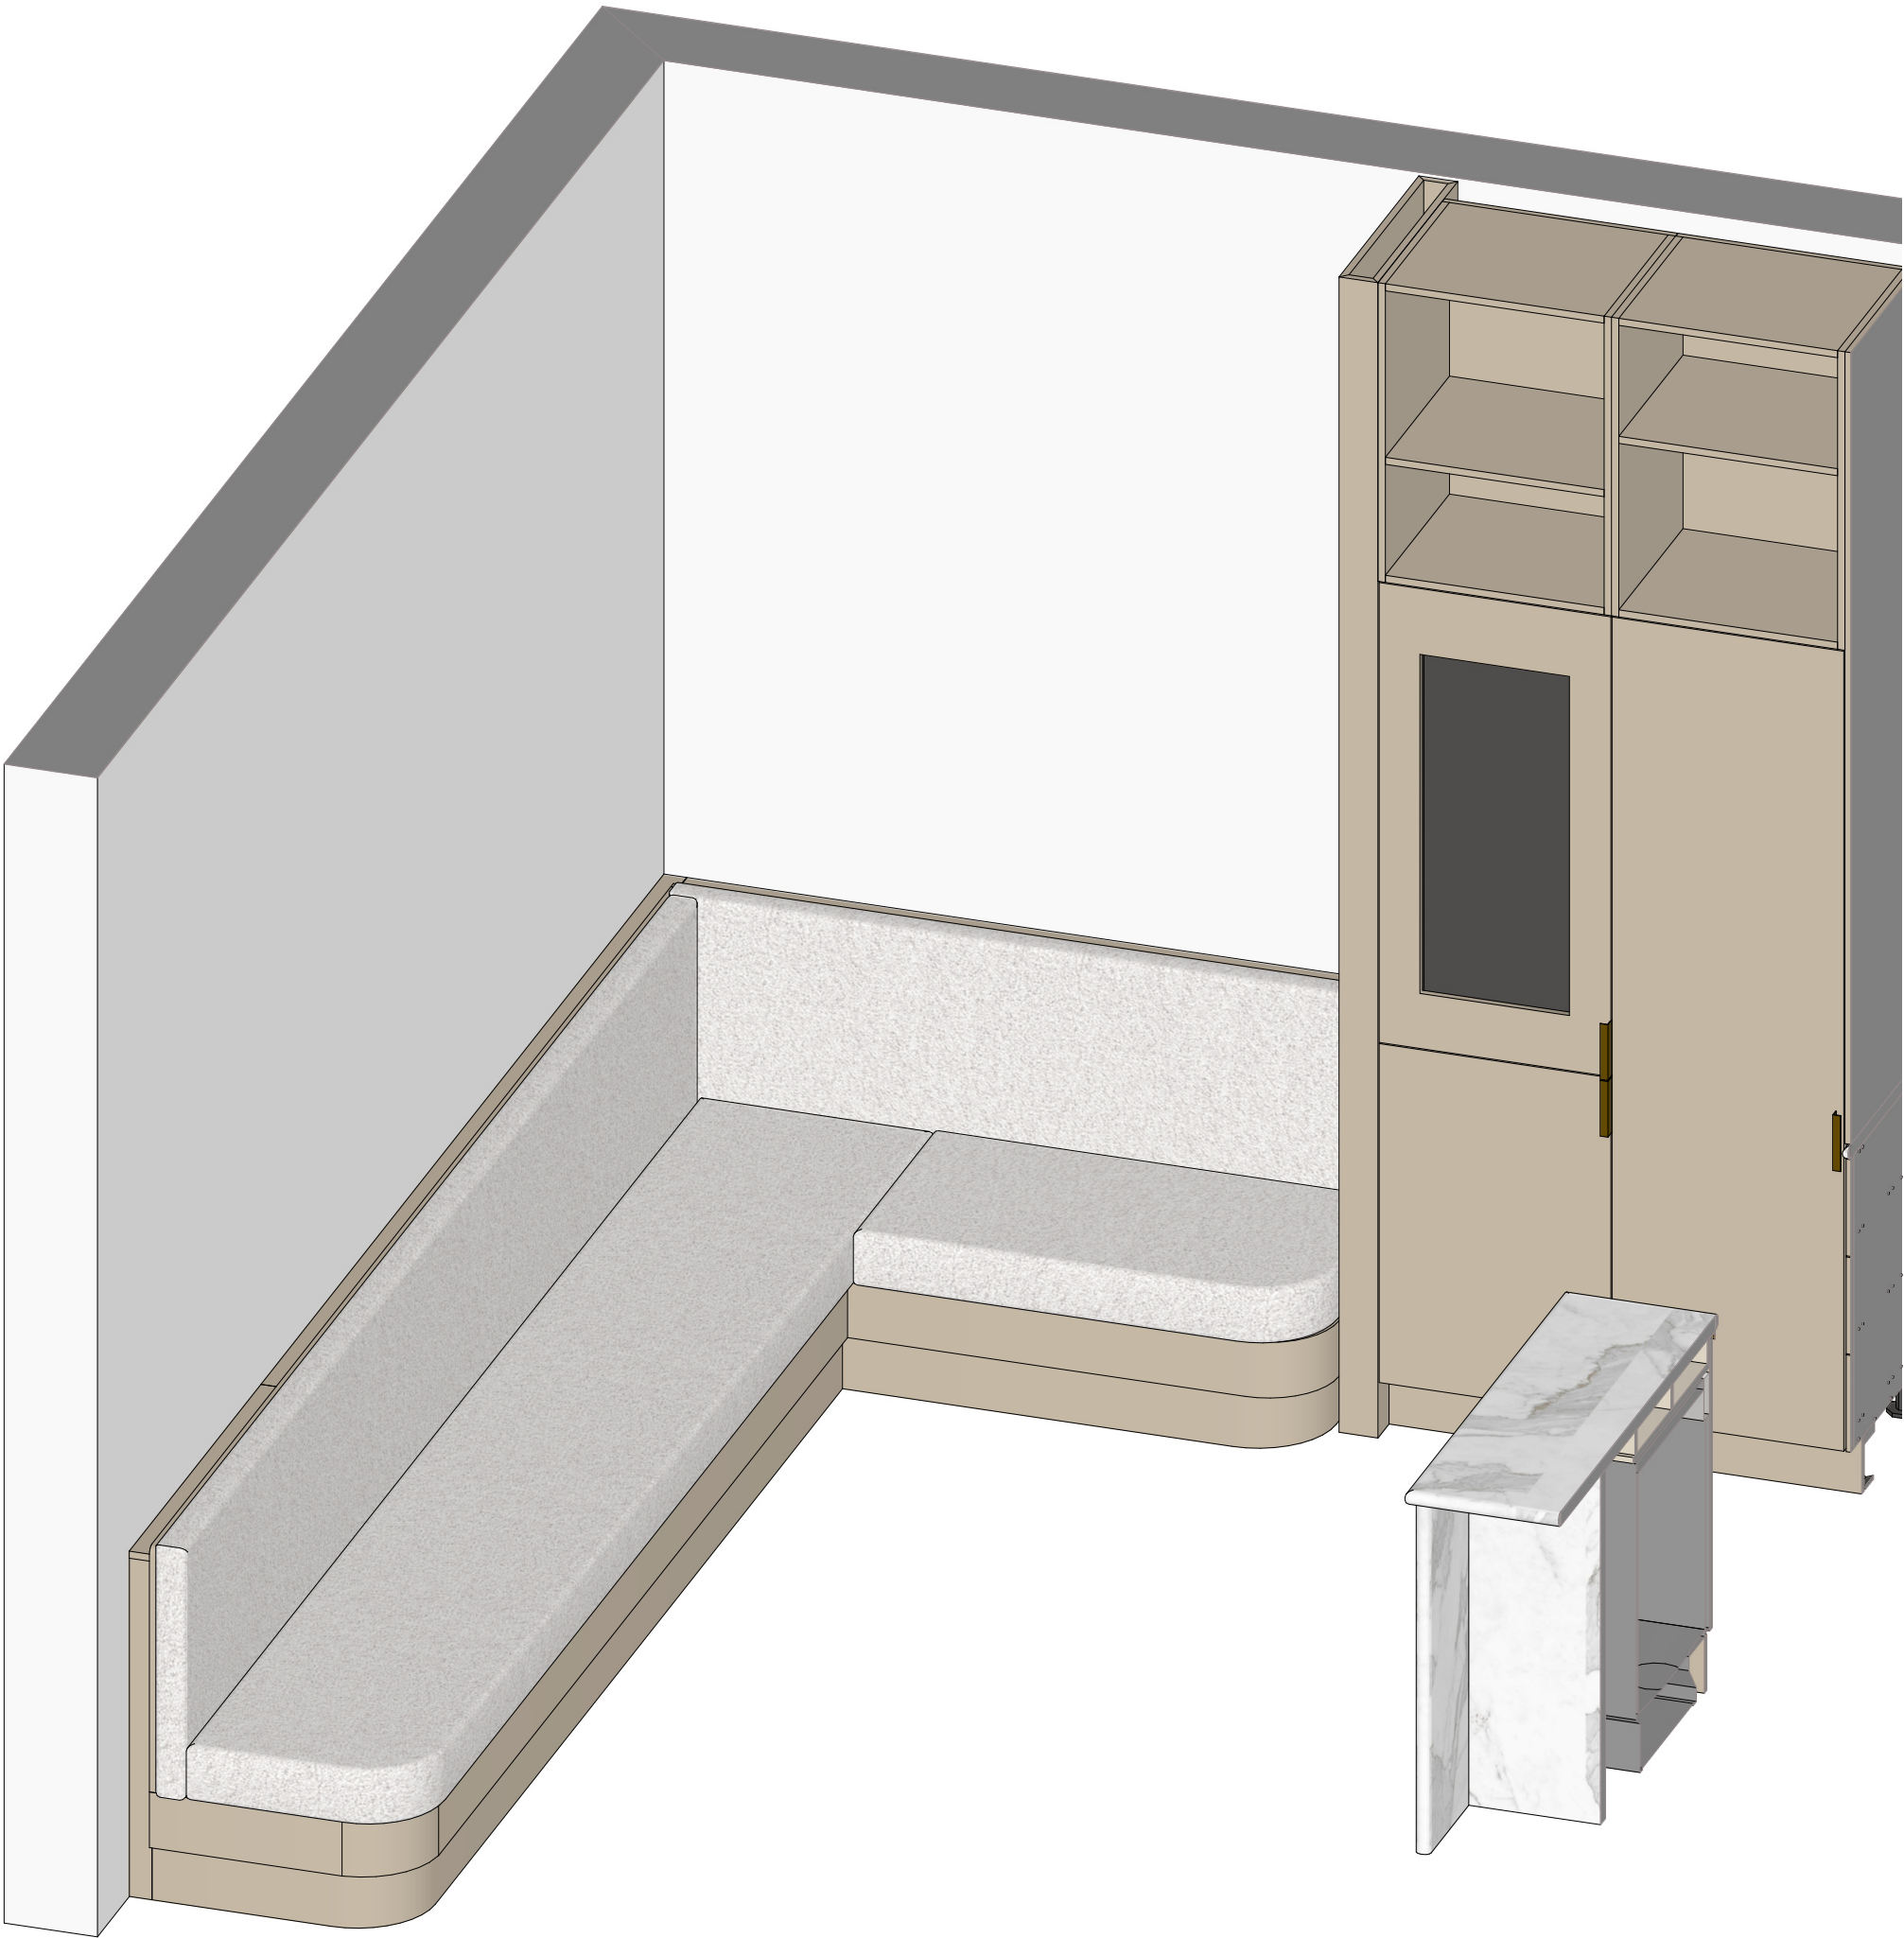

PROJECT
BCMF Jansen

PROJECT NUMMER
20279

ADRES
Zwaluwenweg 24
1261 GJ
Blaricum

ETAGE
Begane grond
RUIMTE
Bijgebouw Kroeg
ONDERDEEL
Hoekbank

MATERIALEN
Plaatmateriaal; zichtdelen eiken
gefineerd bijna Zoffany Paris
Grey mat

Bestandsnaam
Zwaluwenweg 24b BG kroeg
hoekbank DO1

EENHEID SCHAAL
mm

FORMAAT
A3



DATUM
4-8-2023

TEKENING VERSIE
V1D
1 van 4




justustjebbo
Schakelstraat 23
1014 AW Amsterdam

info@justustjebbo.nl
justustjebbo.nl

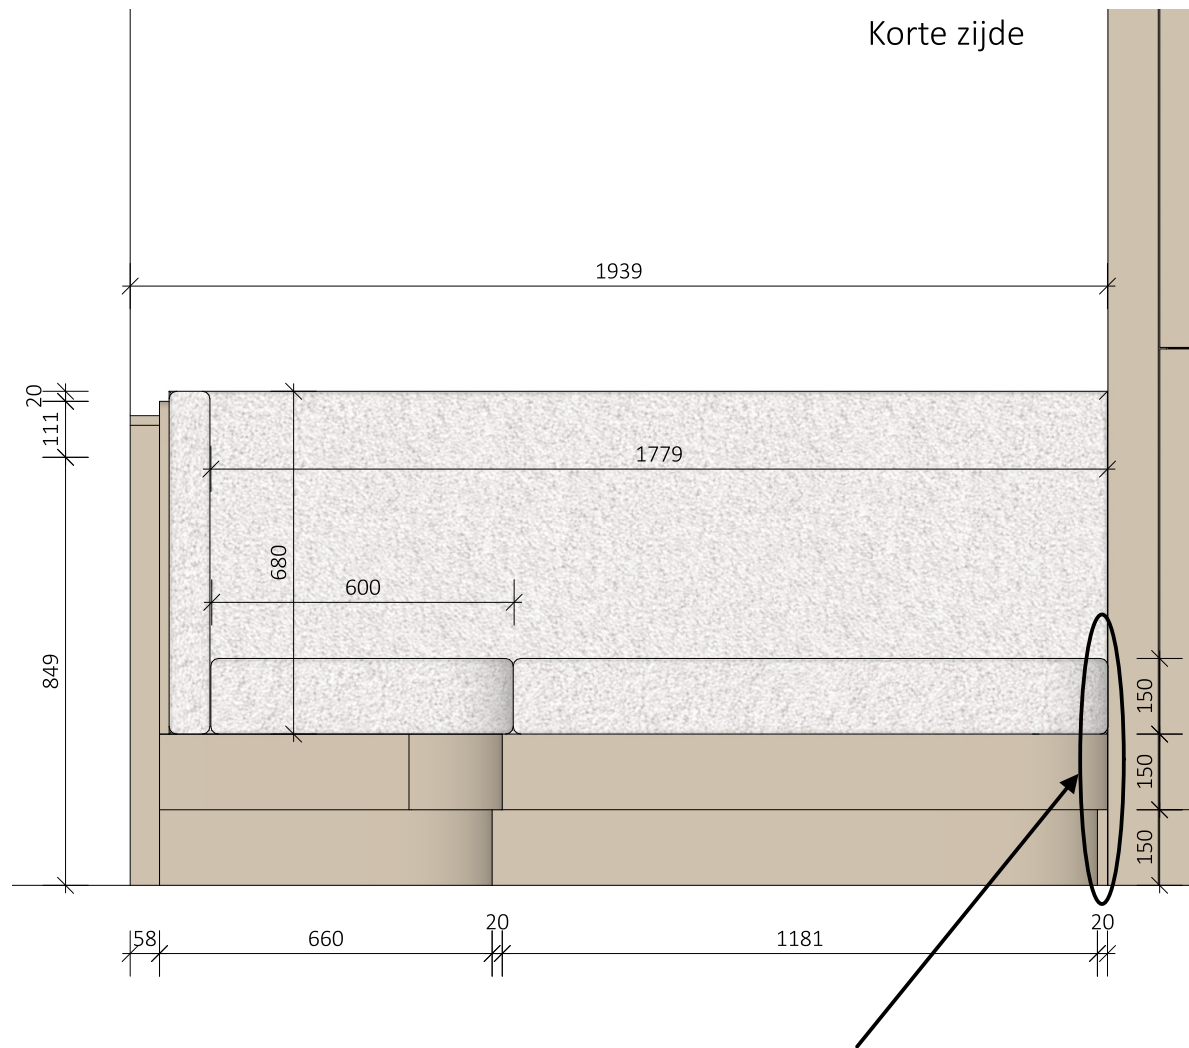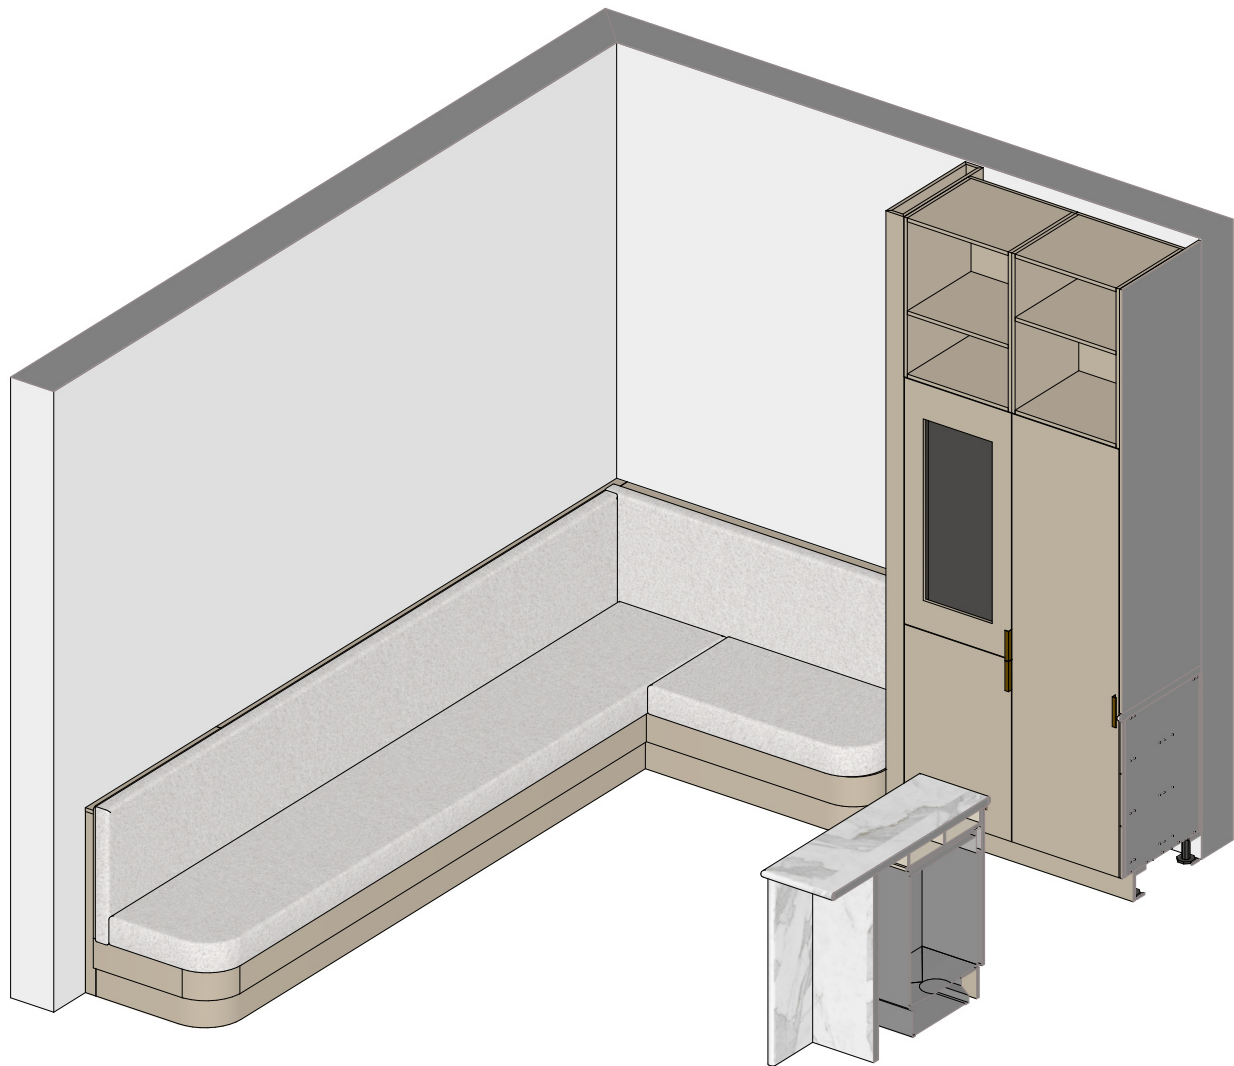

Overgang naar keuken wijkt af;
kussen en houtdeel hieronder rechts zijn vlak i.p.v. verspringend. Daaronder is de
plint wel weer normaal terugvallend.
Alternatief is hap uit stoffering van 2cm zodat het versprongen beeld consequent
doorgevoerd wordt. Dit heeft geen gevolgen voor houten onderbouw.

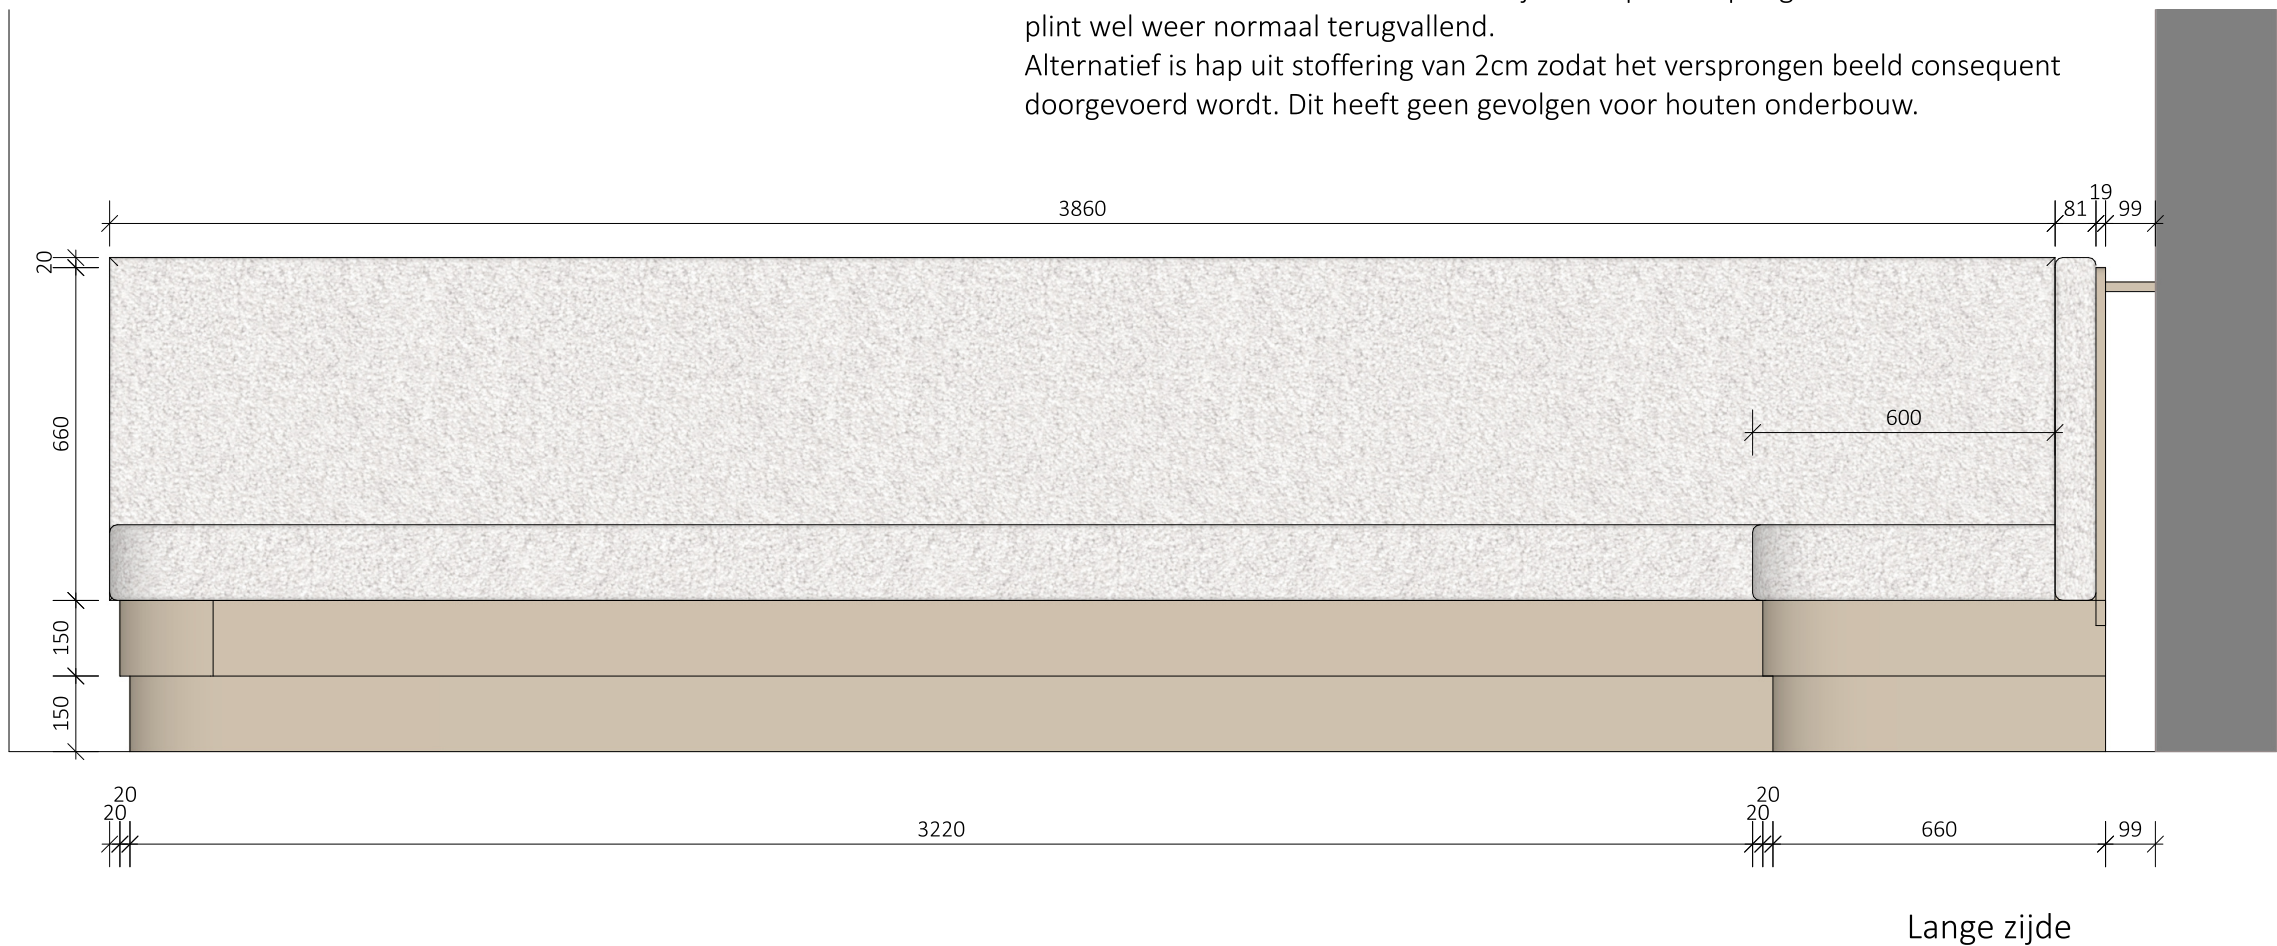

Korte zijde

Lange zijde

PROJECT
BCMF Jansen

PROJECT NUMMER
20279

ADRES
Zwaluwenweg 24
1261 GJ
Blaricum

ETAGE
Begane grond
RUIMTE
Bijgebouw Kroeg
ONDERDEEL
Hoekbank

MATERIALEN
Plaatmateriaal; zichtdelen eiken
gefineerd bijna Zoffany Paris
Grey mat

Bestandsnaam
Zwaluwenweg 24b BG kroeg
hoekbank DO1

EENHEID
mm
SCHAAL
1 : 15

FORMAAT
A3



DATUM
4-8-2023

TEKENING VERSIE
V1D
2 van 4



justustjebbo
Schakelstraat 23
1014 AW Amsterdam

info@justustjebbo.nl
justustjebbo.nl

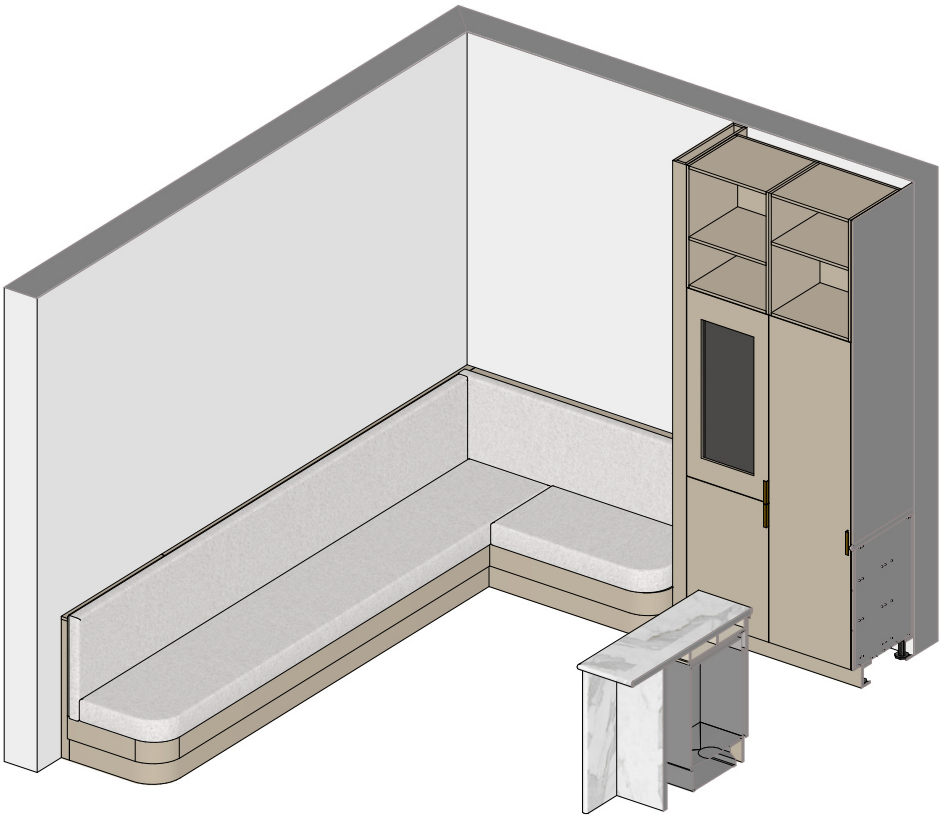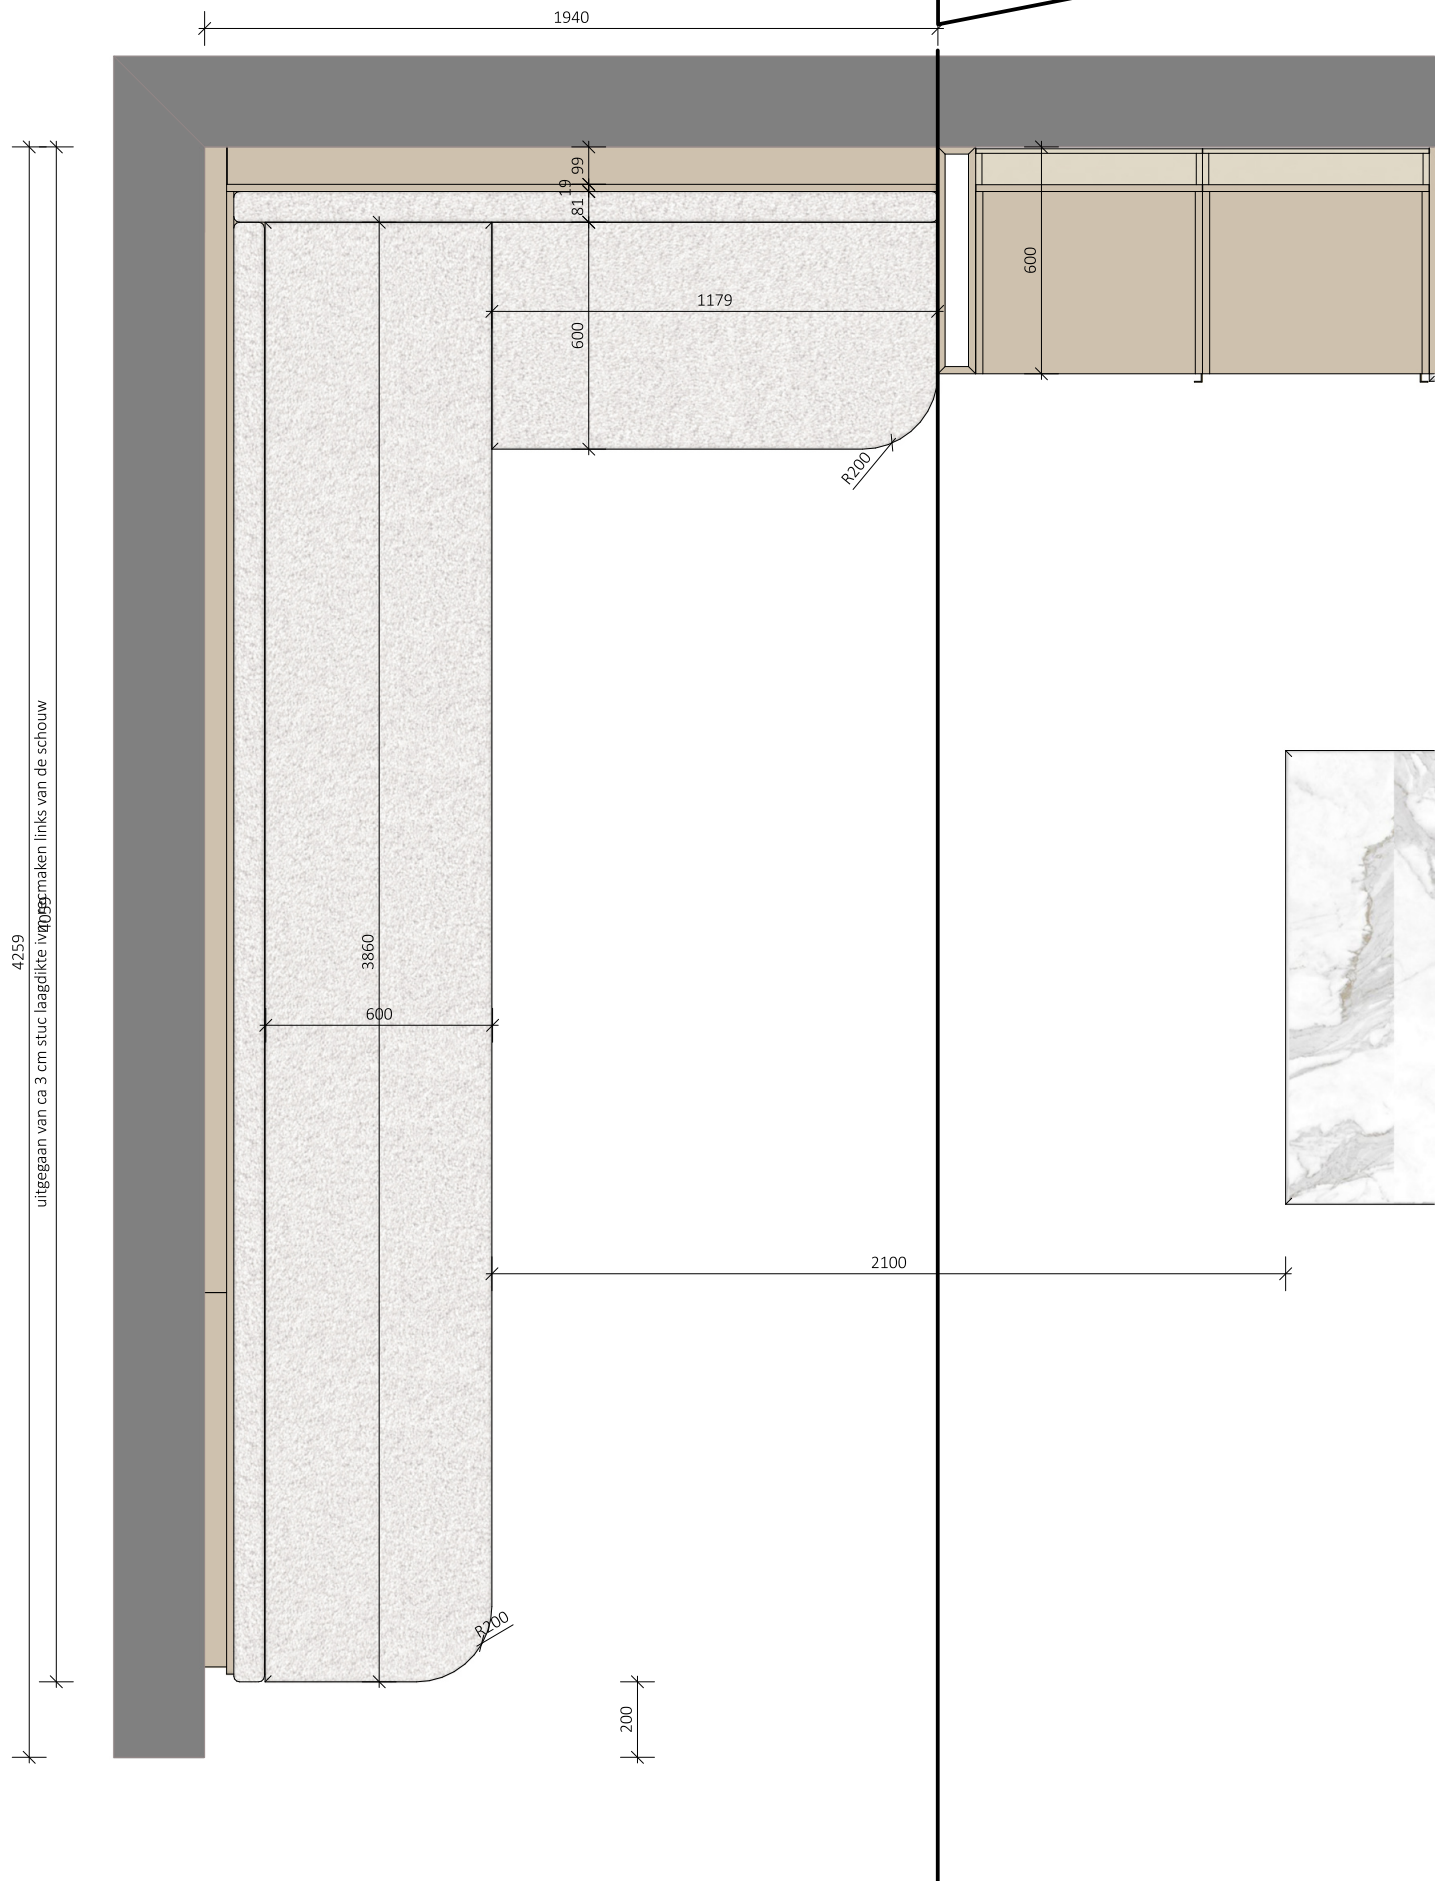

PROJECT
BCMF Jansen

PROJECT NUMMER
20279

ADRES
Zwaluwenweg 24
1261 GJ
Blaricum

ETAGE
Begane grond

RUIMTE
Bijgebouw Kroeg

ONDERDEEL
Hoekbank

MATERIALEN
Plaatmateriaal; zichtdelen eiken
gefineerd bijna Zoffany Paris
Grey mat

Bestandsnaam
Zwaluwenweg 24b BG kroeg
hoekbank DO1

EENHEID SCHAAL
mm 1 : 20

FORMAAT
A3



DATUM
4-8-2023

TEKENING VERSIE
V1D
3 van 4



justustjebbo
Schakelstraat 23
1014 AW Amsterdam

info@justustjebbo.nl
justustjebbo.nl

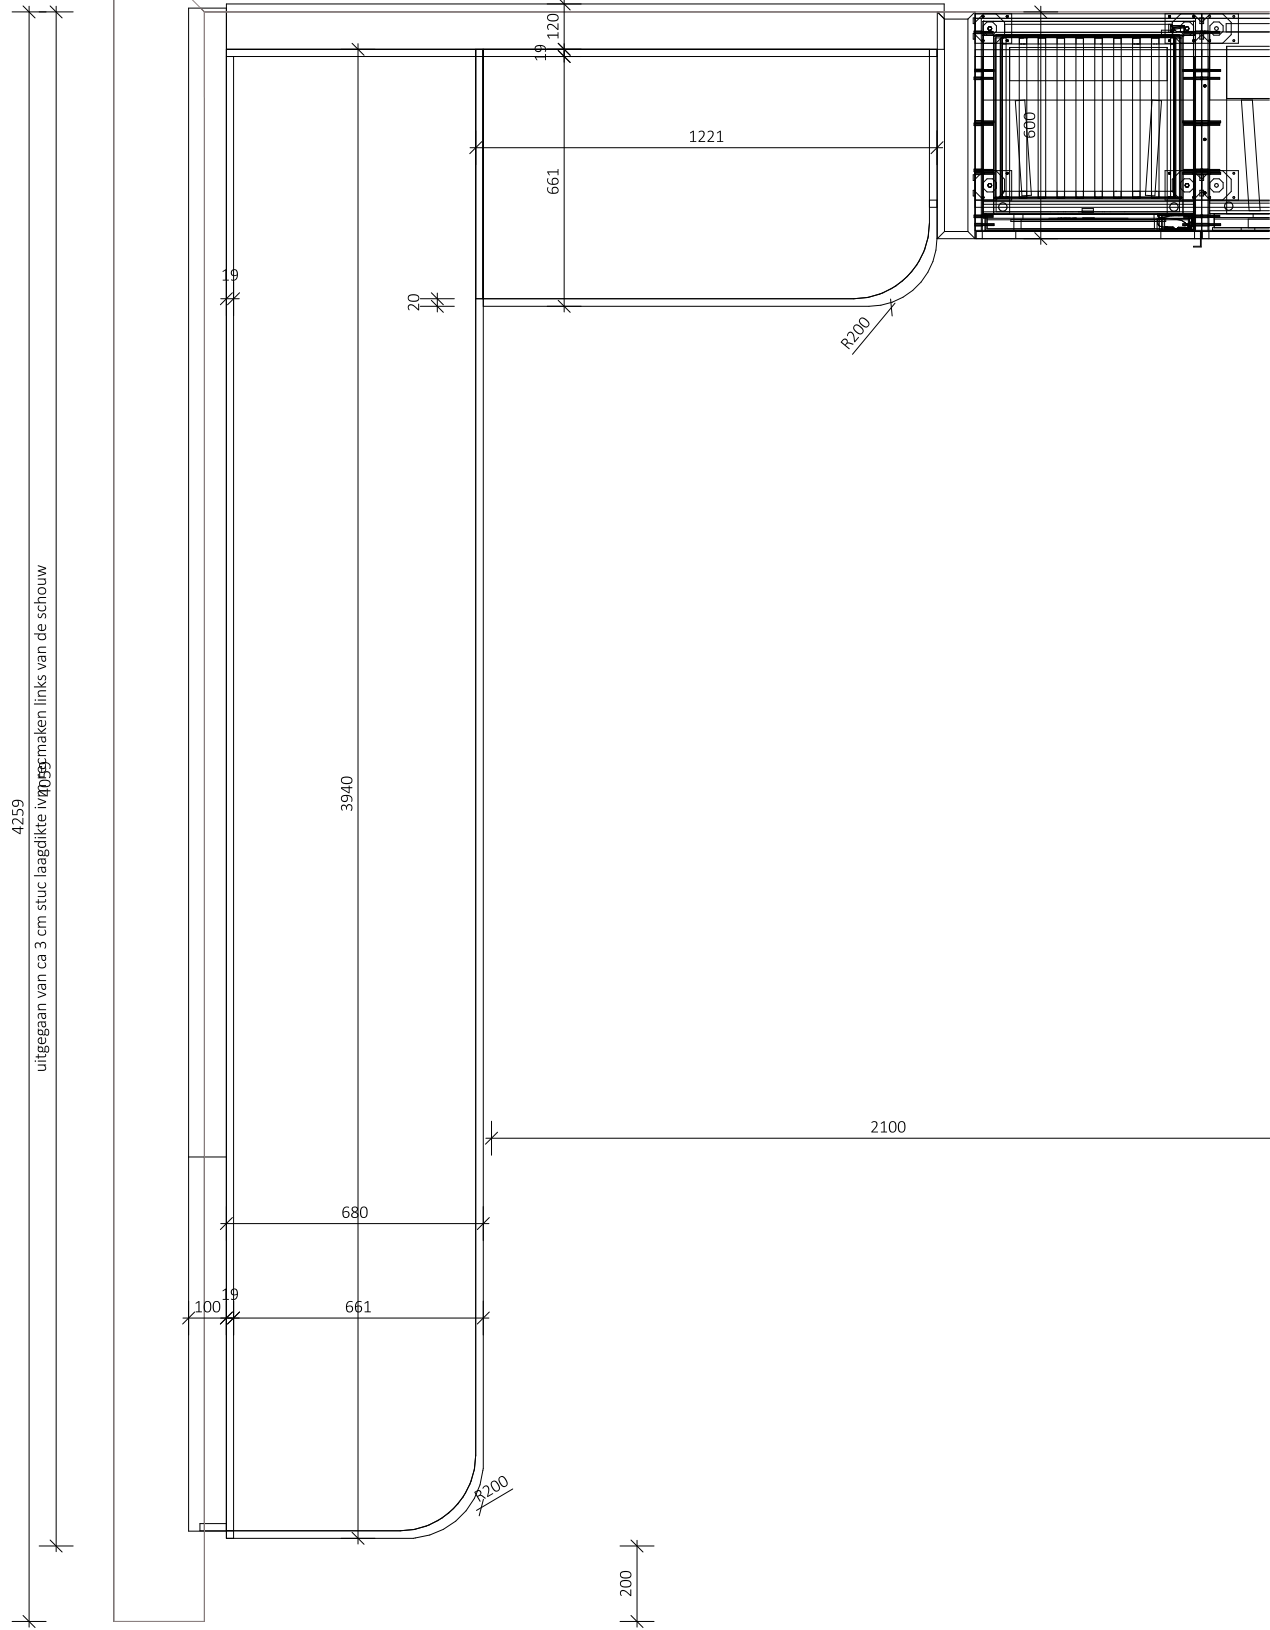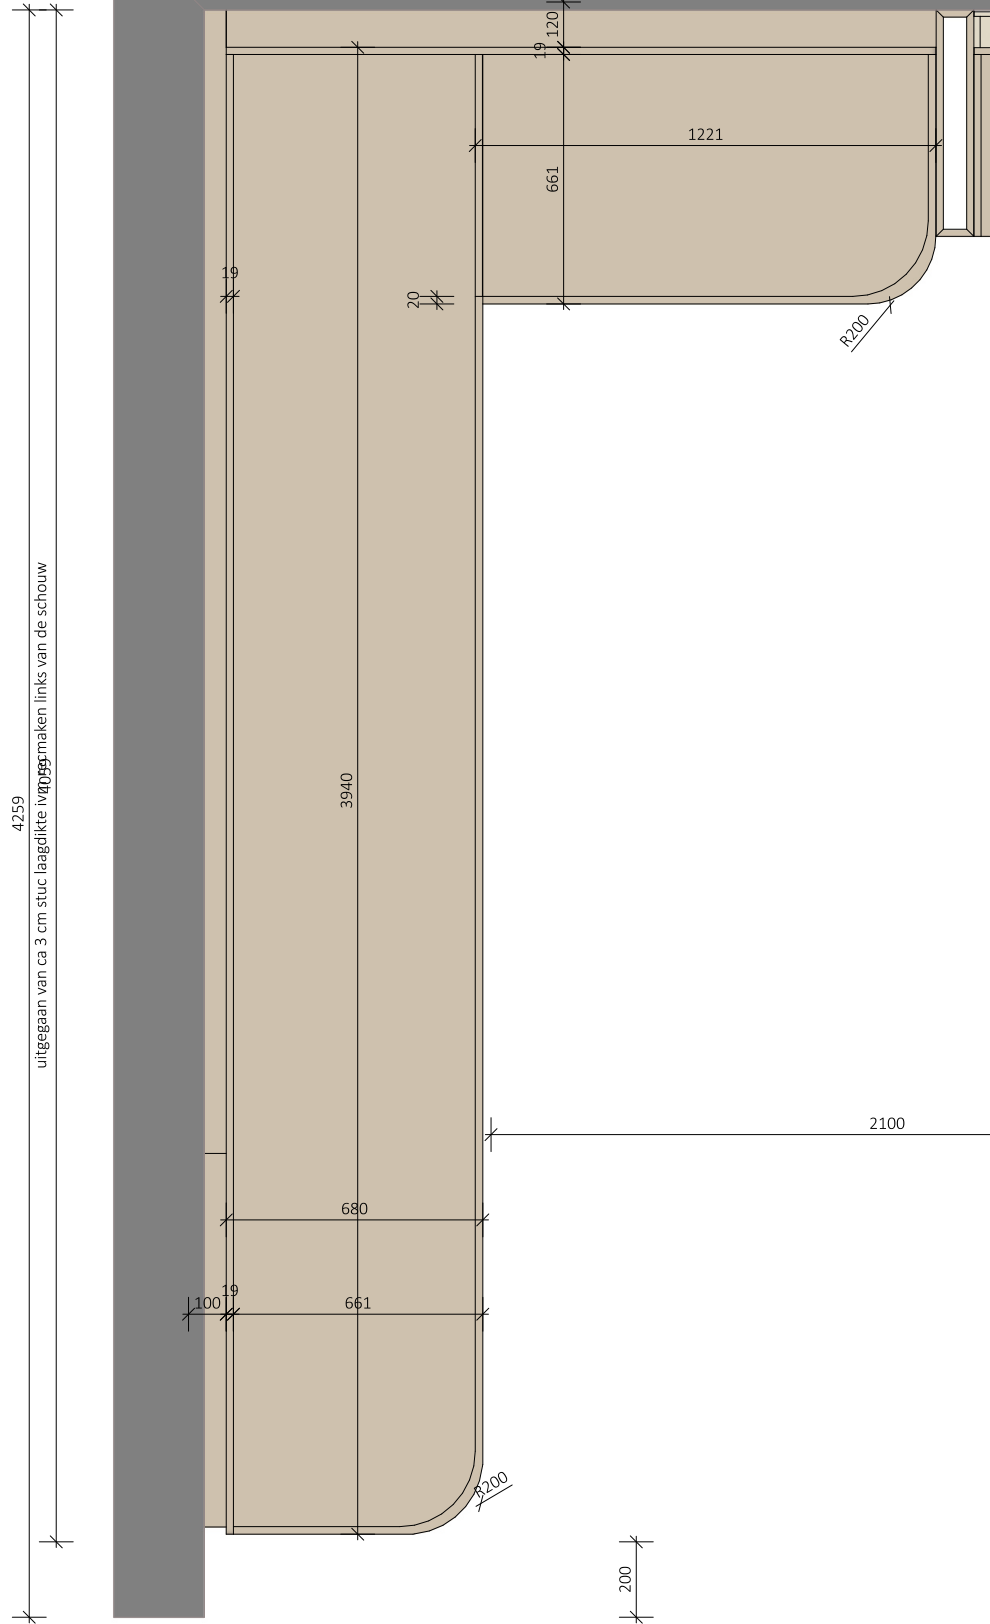

PROJECT
BCMF Jansen

PROJECT NUMMER
20279

ADRES
Zwaluwenweg 24
1261 GJ
Blaricum

ETAGE
Begane grond
RUIMTE
Bijgebouw Kroeg
ONDERDEEL
Hoekbank

MATERIALEN
Plaatmateriaal; zichtdelen eiken
gefineerd bijna Zoffany Paris
Grey mat

Bestandsnaam
Zwaluwenweg 24b BG kroeg
hoekbank DO1

EENHEID
mm
SCHAAL
Bladvullend

FORMAAT
A3

DATUM
4-8-2023

TEKENING VERSIE
V1D
blad 1 van 4



justustjebbo
Schakelstraat 23
1014 AW Amsterdam

info@justustjebbo.nl
justustjebbo.nl