


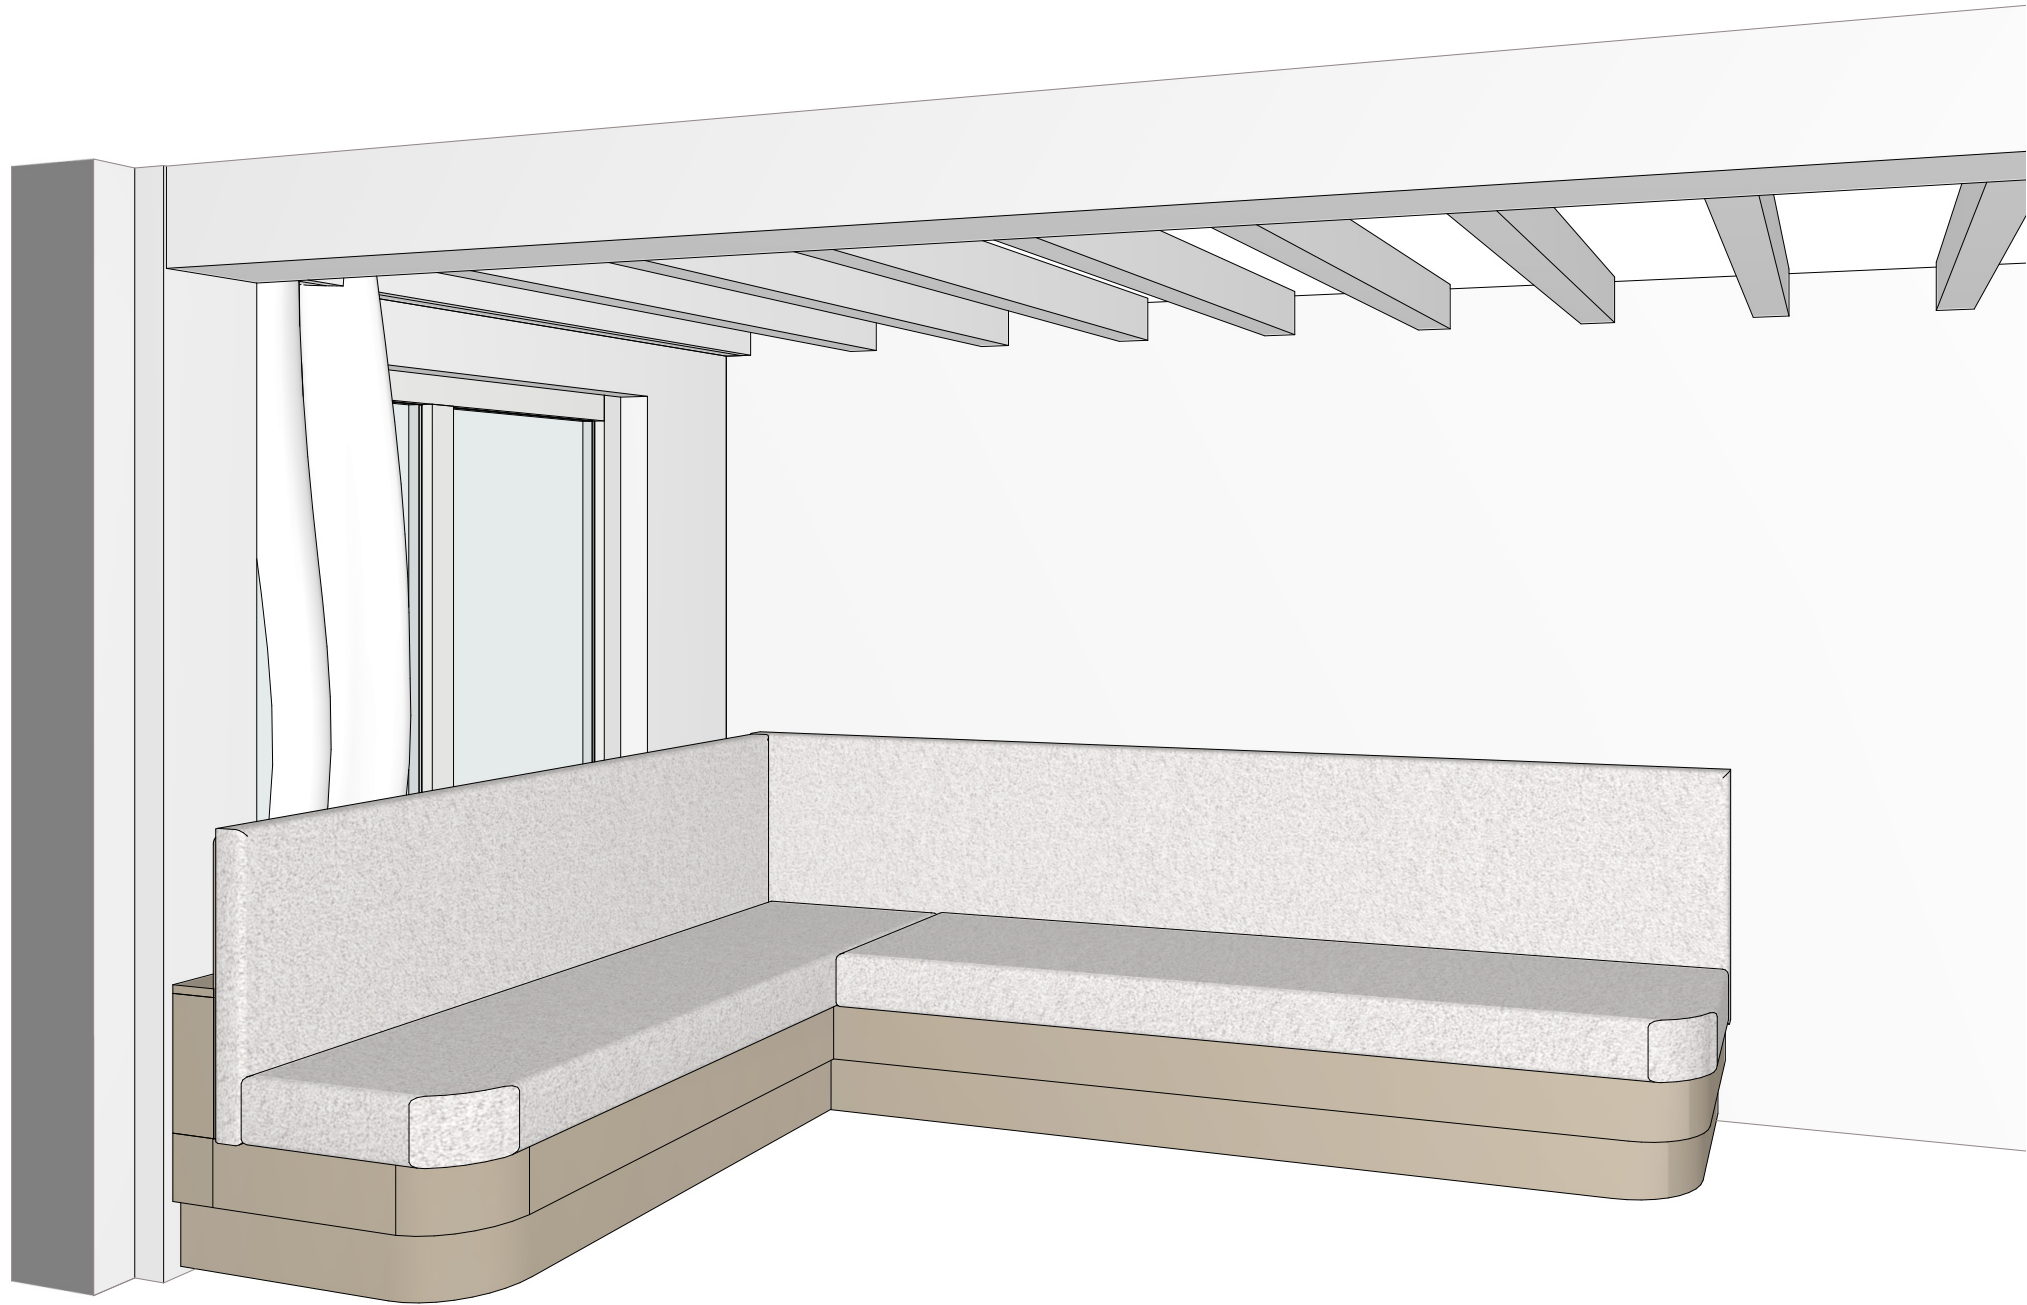

Wijzigingen hoekbank

- Radius 200 hoeken stoffering, daaronder onderdelen trapsgewijs 2cm naar binnen laten vallen

PROJECT
BCMF Jansen

PROJECT NUMMER
20279

ADRES
Zwaluwenweg 24b
1261 GJ
Blaricum

ETAGE
Begane grond

RUIMTE
Hoofdgebouw Koffiehoek

ONDERDEEL
Hoekbank

MATERIALEN

Materiaal: Binnenzijden kasten
in berken multiplex HPL U27
Dune Beige; Fronten en
panelen in eiken fineer
gespoten lak kleur Zoffany
Paris Grey Mat, Grepen in
brass 150 mm

Bestandsnaam
Zwaluwenweg 24b Hoofd BG
keuken hoekbank DO3

EENHEID SCHAAL
mm

FORMAAT
A3


DATUM
13-6-2023

TEKENING VERSIE
V2D
1 van 6



justustjebbo
Schakelstraat 23
1014 AW Amsterdam

info@justustjebbo.nl
justustjebbo.nl

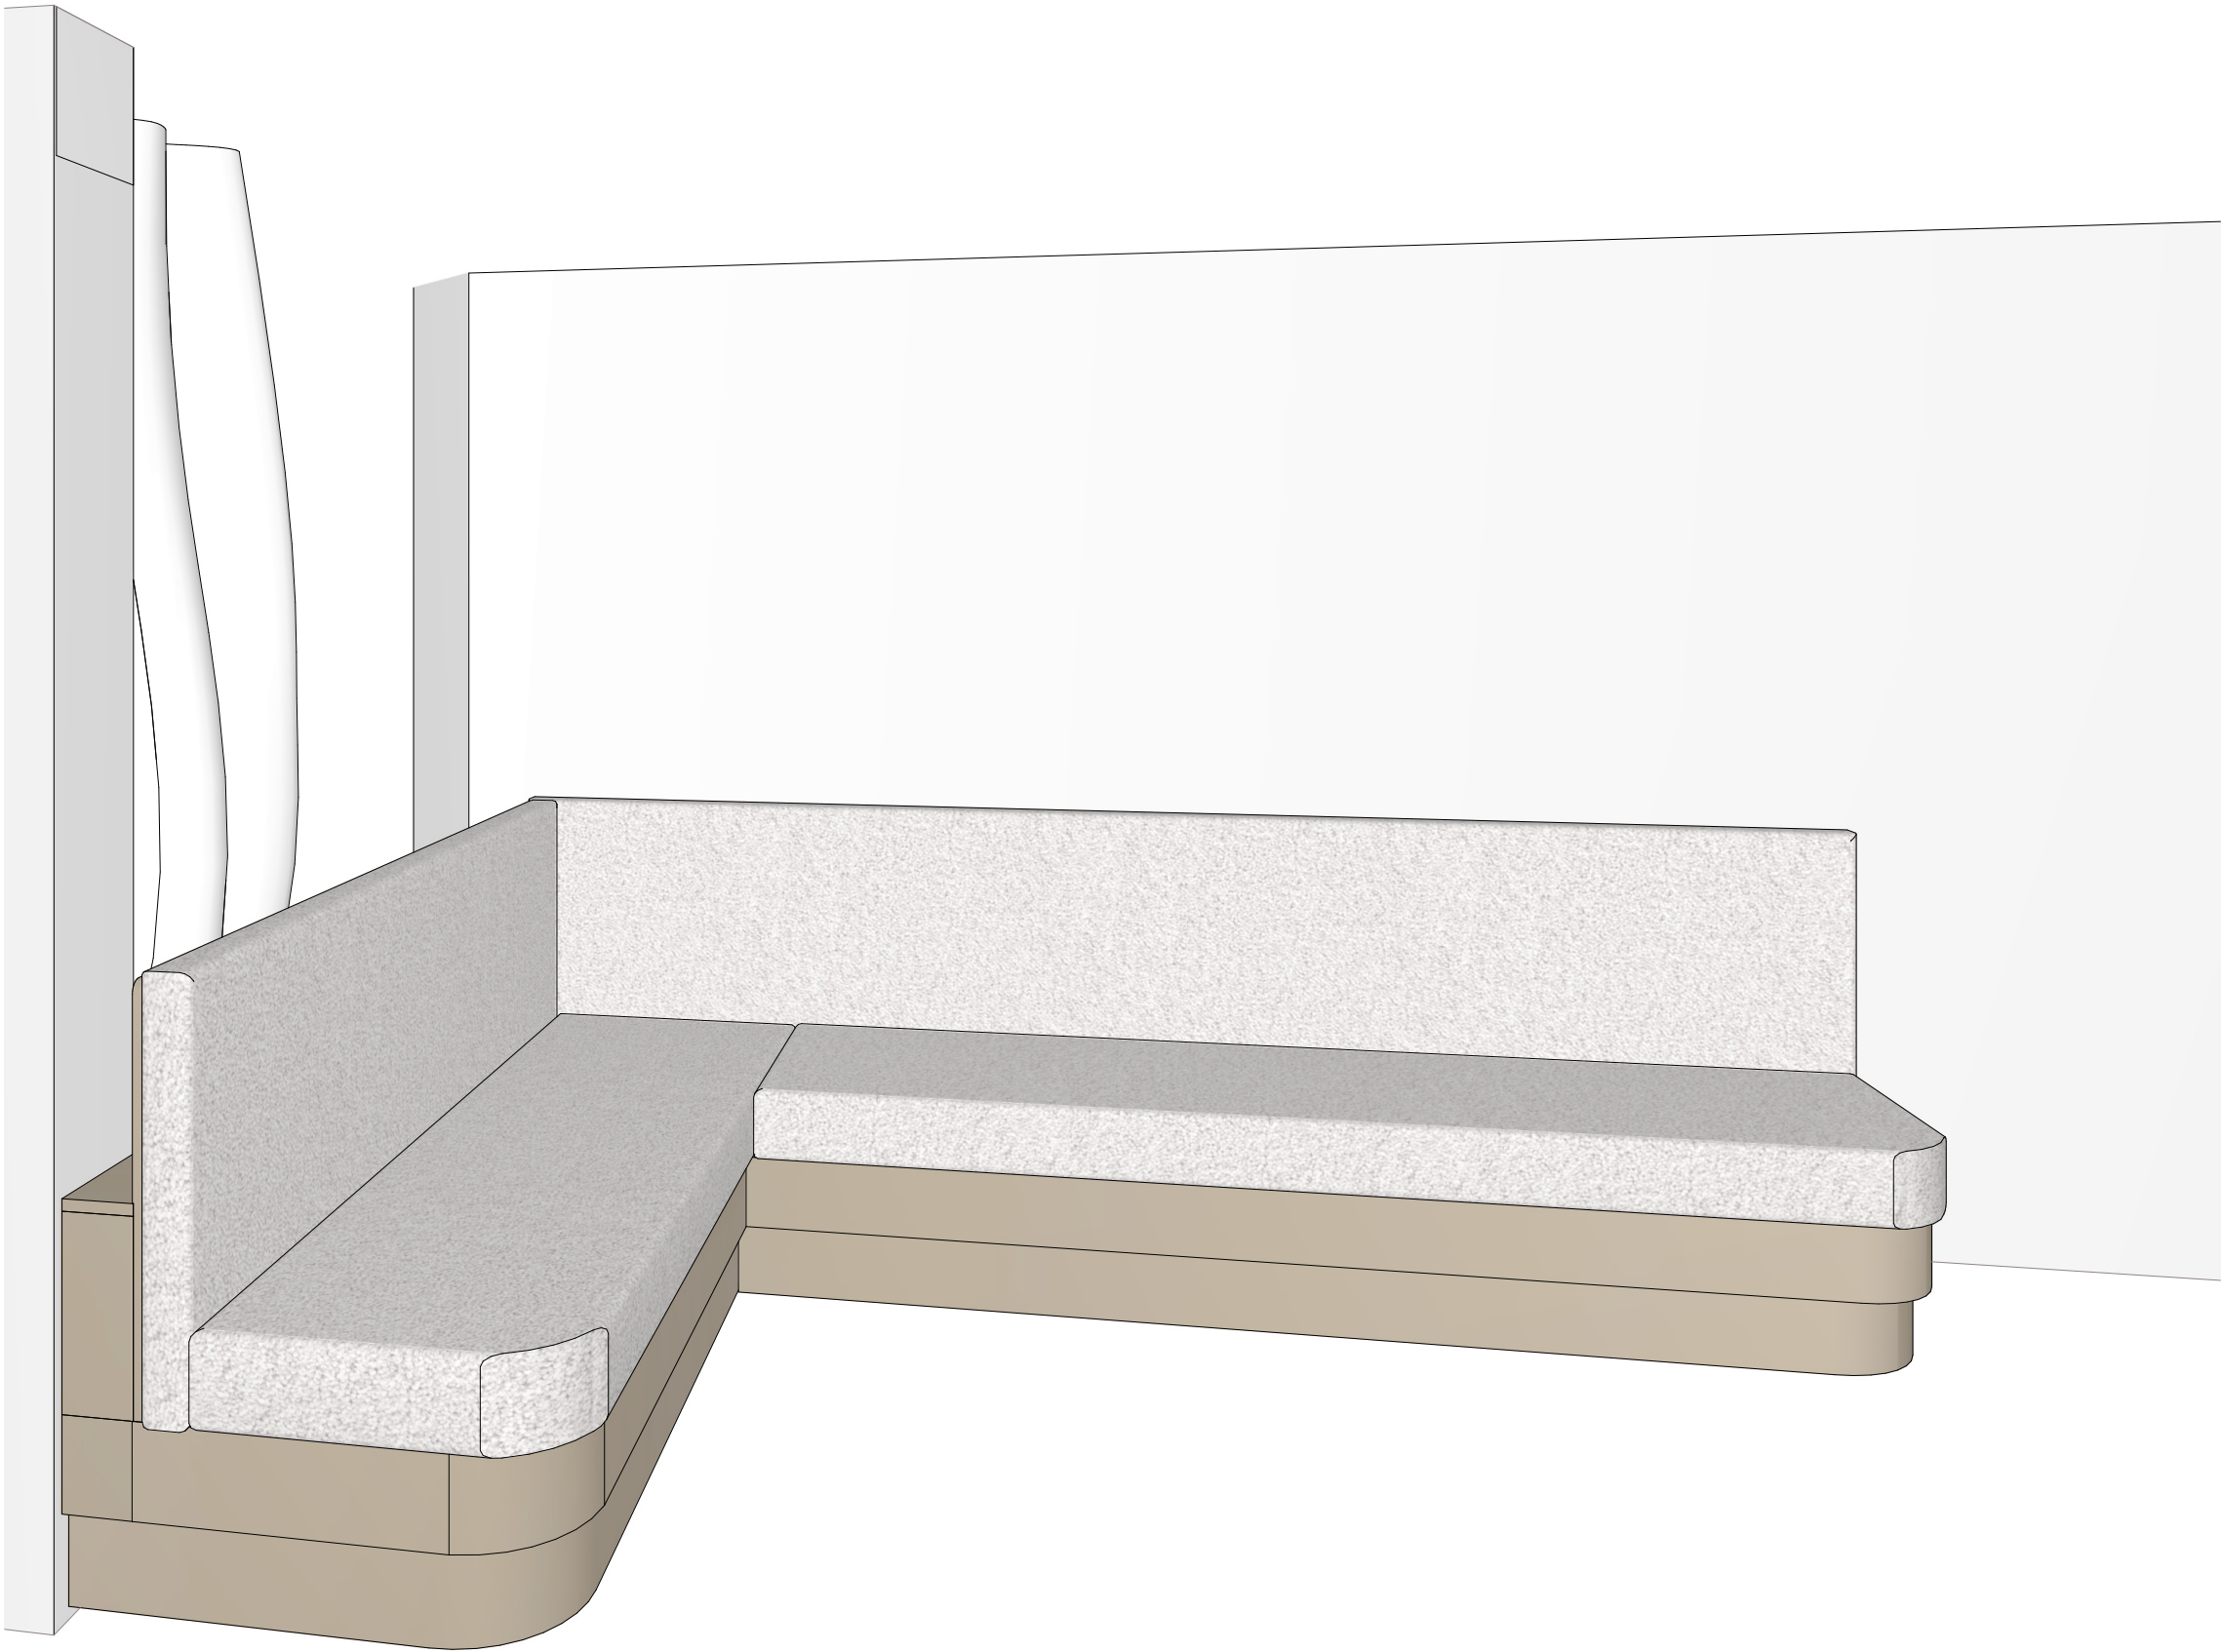

PROJECT
BCMF Jansen

PROJECT NUMMER
20279

ADRES

Zwaluwenweg 24b
1261 GJ
Blaricum

ETAGE
Begane grond

RUIMTE
Hoofdgebouw Koffiehoek

ONDERDEEL
Hoekbank

MATERIALEN

Materiaal: Binnenzijden kasten
in berken multiplex HPL U27
Dune Beige; Fronten en
panelen in eiken fineer
gespoten lak kleur Zoffany
Paris Grey Mat, Grepen in
brass 150 mm

Bestandsnaam
Zwaluwenweg 24b Hoofd BG
keuken hoekbank DO3

EENHEID SCHAAAL
mm

FORMAAT
A3



DATUM
13-6-2023

TEKENING VERSIE
V2D
2 van 6



justustjebbo
Schakelstraat 23
1014 AW Amsterdam

info@justustjebbo.nl
justustjebbo.nl

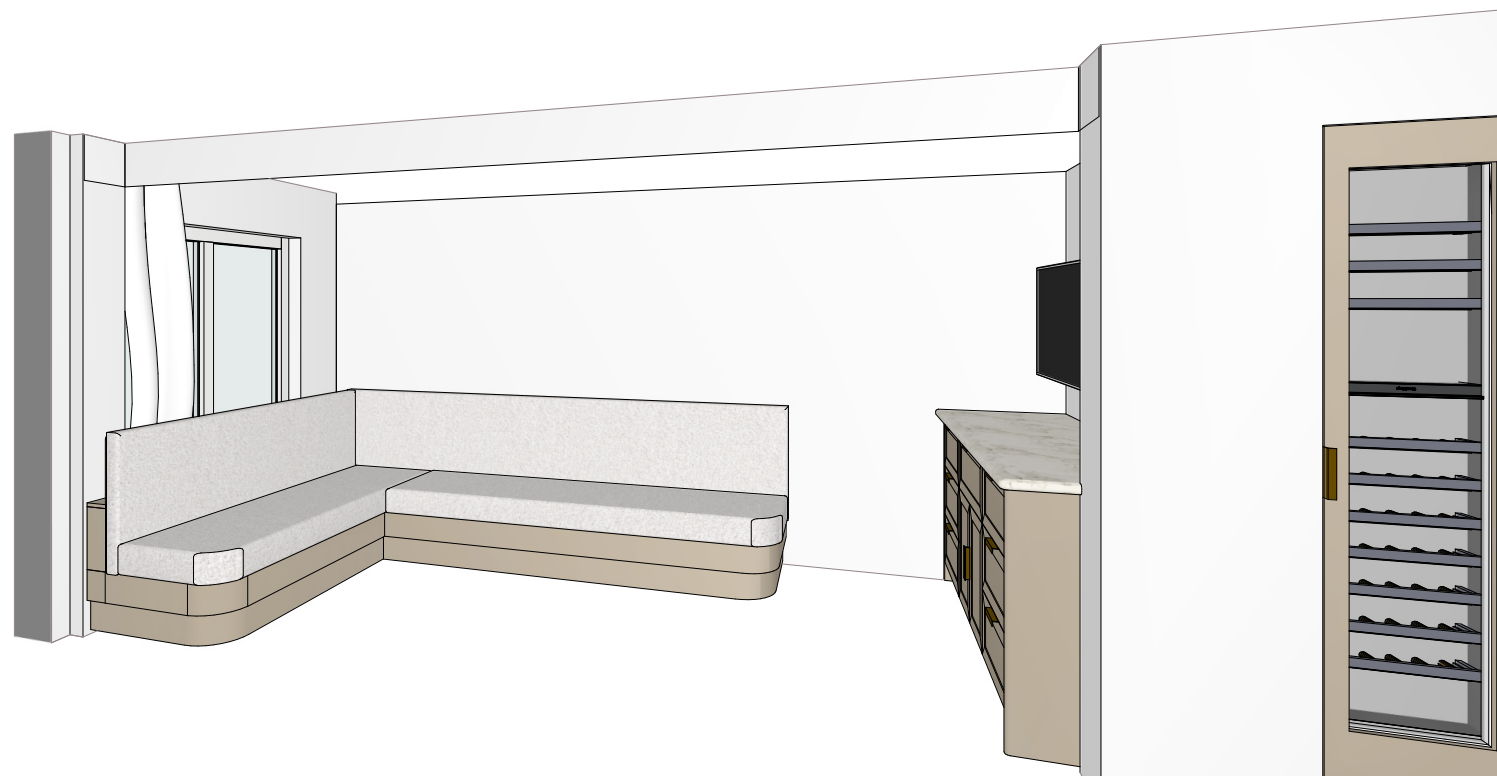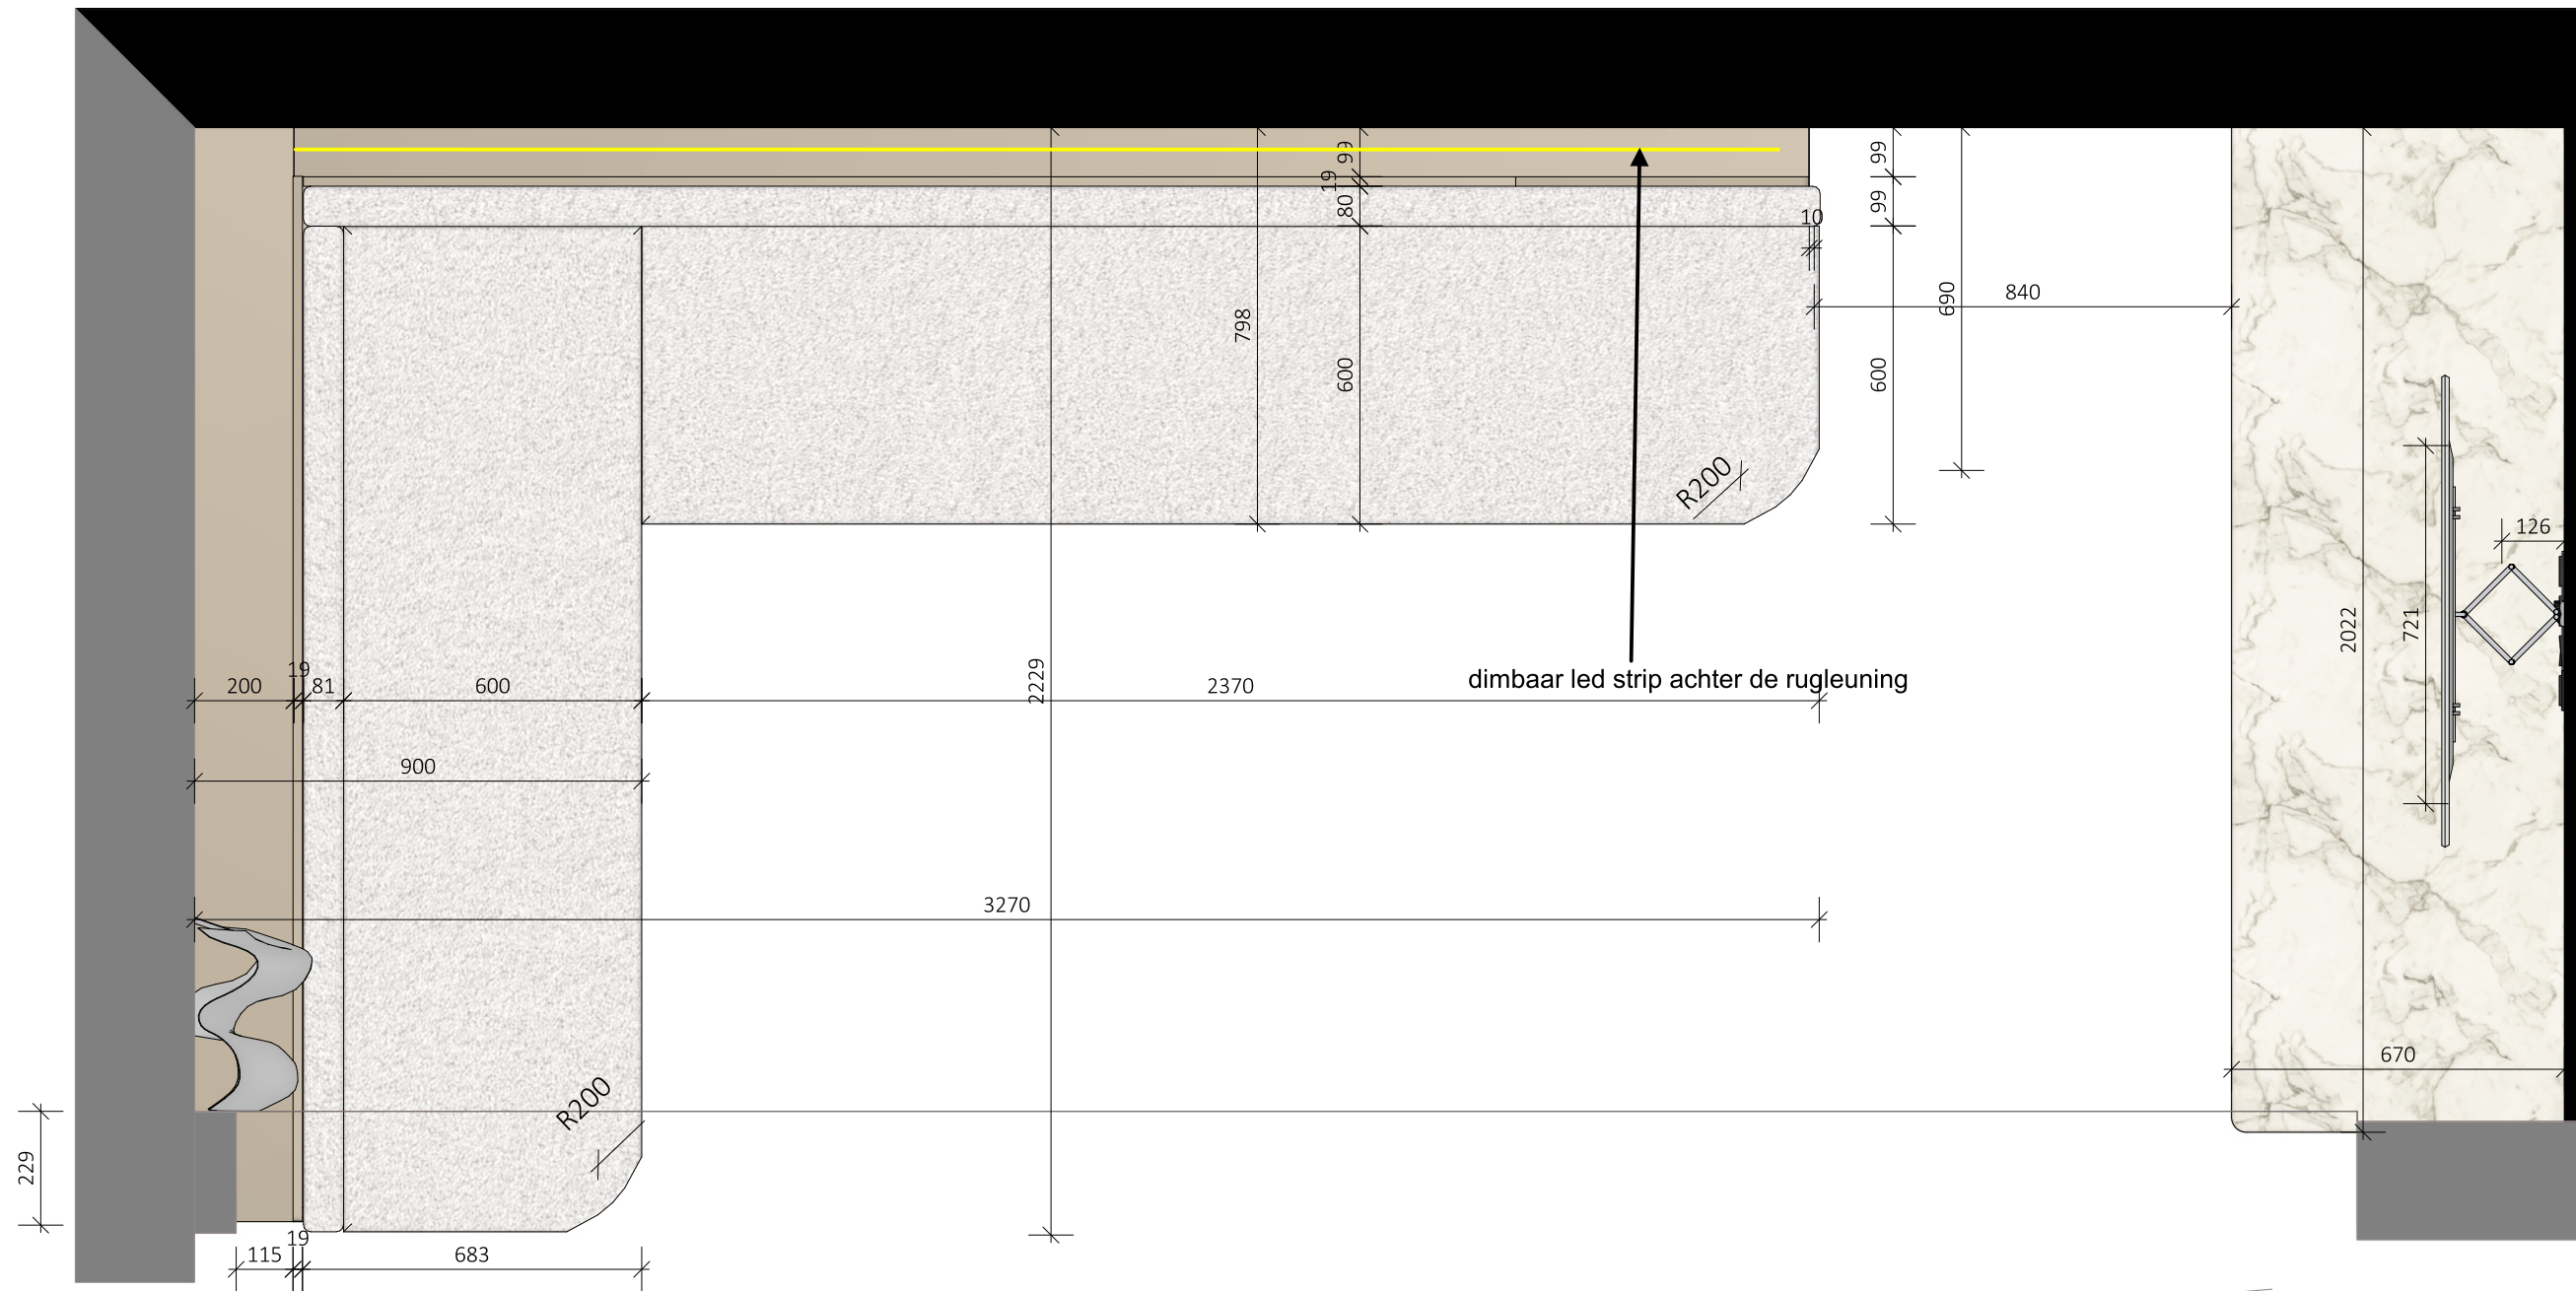

PROJECT
BCMF Jansen

PROJECT NUMMER
20279

ADRES
Zwaluwenweg 24b
1261 GJ
Blaricum

ETAGE
Begane grond
RUIMTE
Hoofdgebouw Koffiehoek
ONDERDEEL
Hoekbank

MATERIALEN
Materiaal: Binnenzijden kasten
in berken multiplex HPL U27
Dune Beige; Fronten en
panelen in eiken fineer
gespoten lak kleur Zoffany
Paris Grey Mat, Grepen in
brass 150 mm

Bestandsnaam
Zwaluwenweg 24b Hoofd BG
keuken hoekbank DO3

EENHEID
mm
SCHAAL
1 : 15

FORMAAT
A3


DATUM
13-6-2023

TEKENING VERSIE
V2D
3 van 6




justustjebbo
Schakelstraat 23
1014 AW Amsterdam


info@justustjebbo.nl
justustjebbo.nl

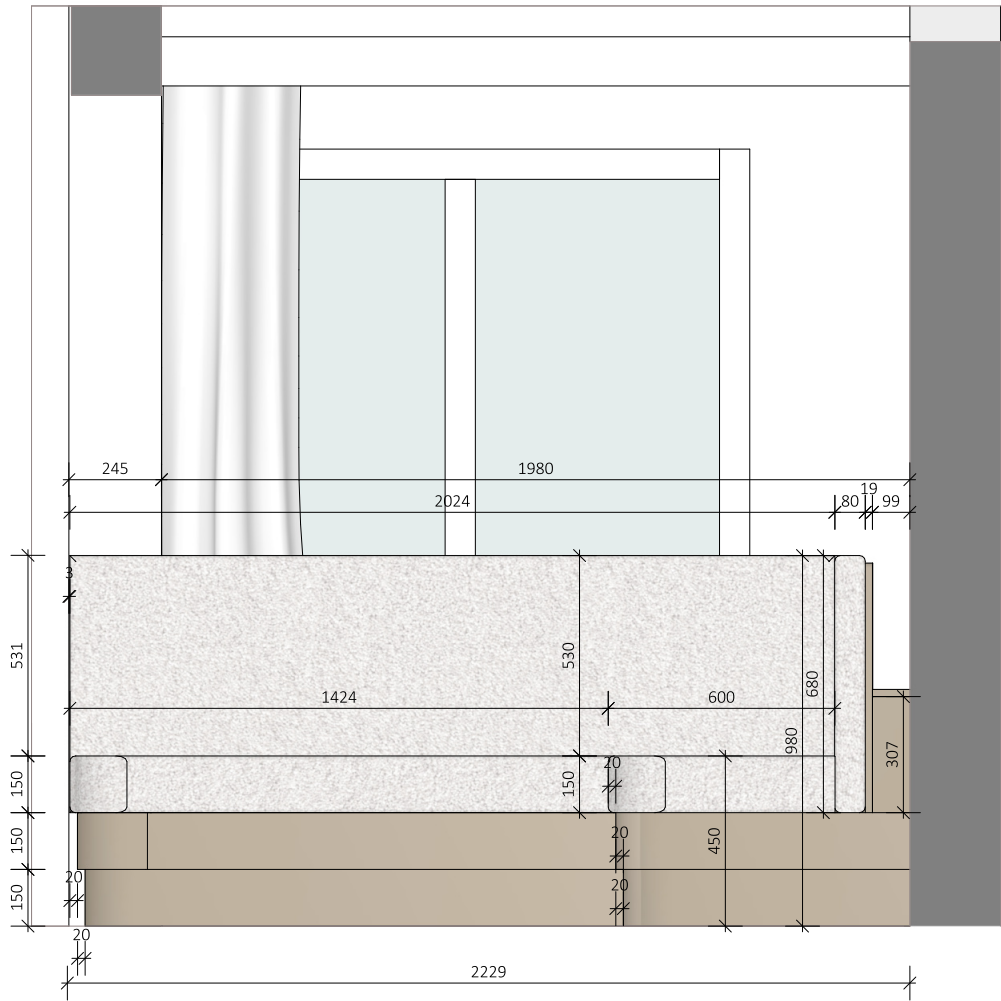

korte zijde

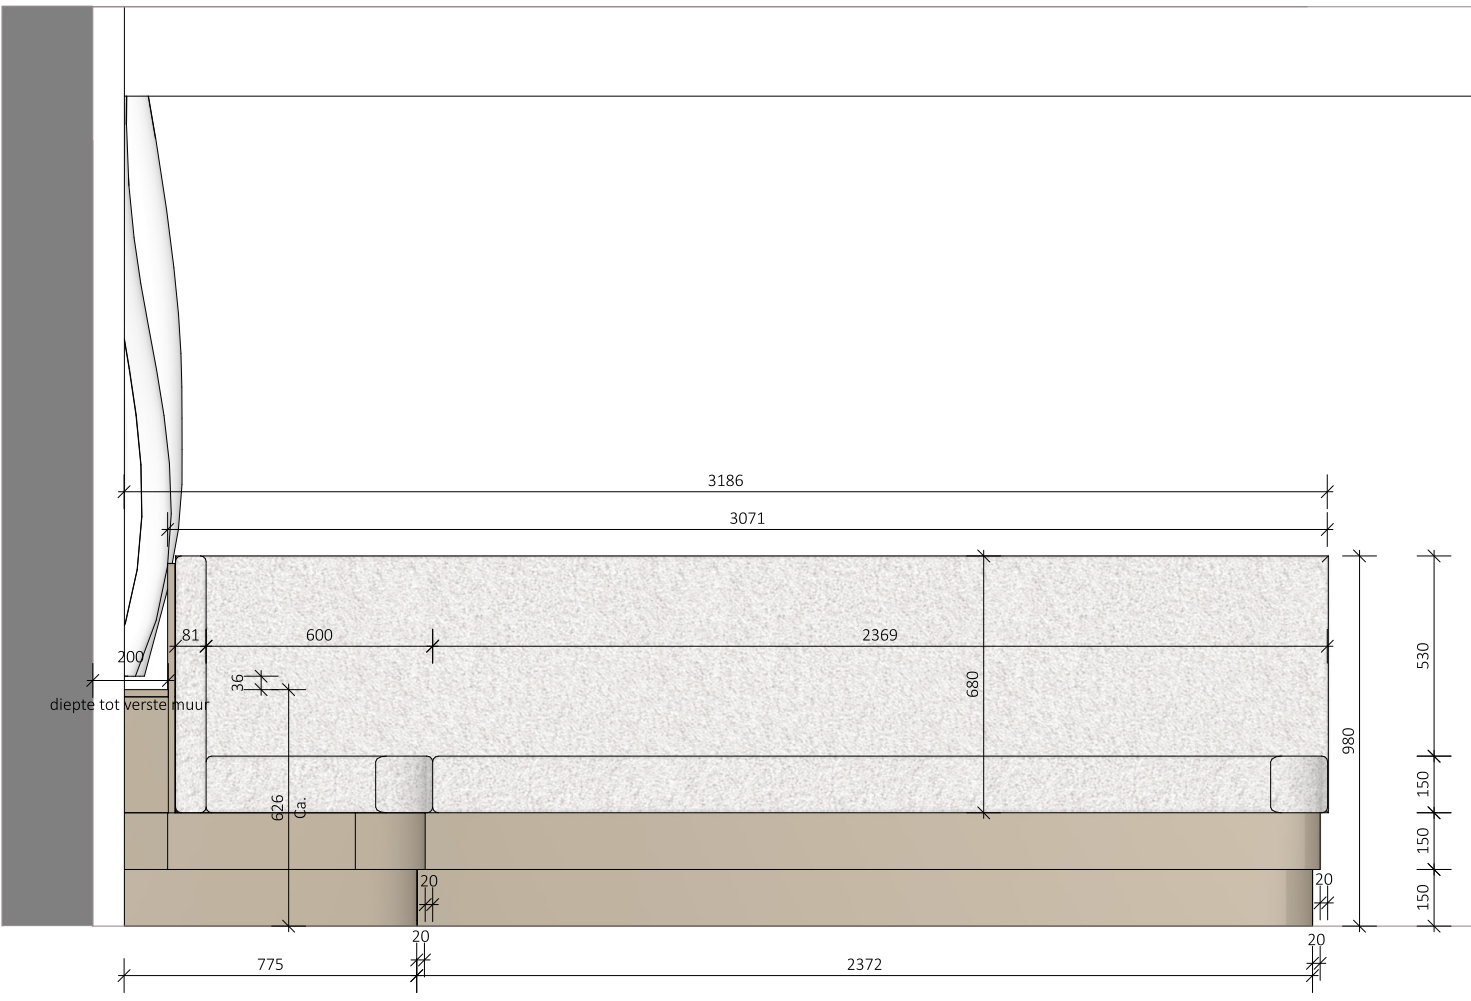

lange zijde

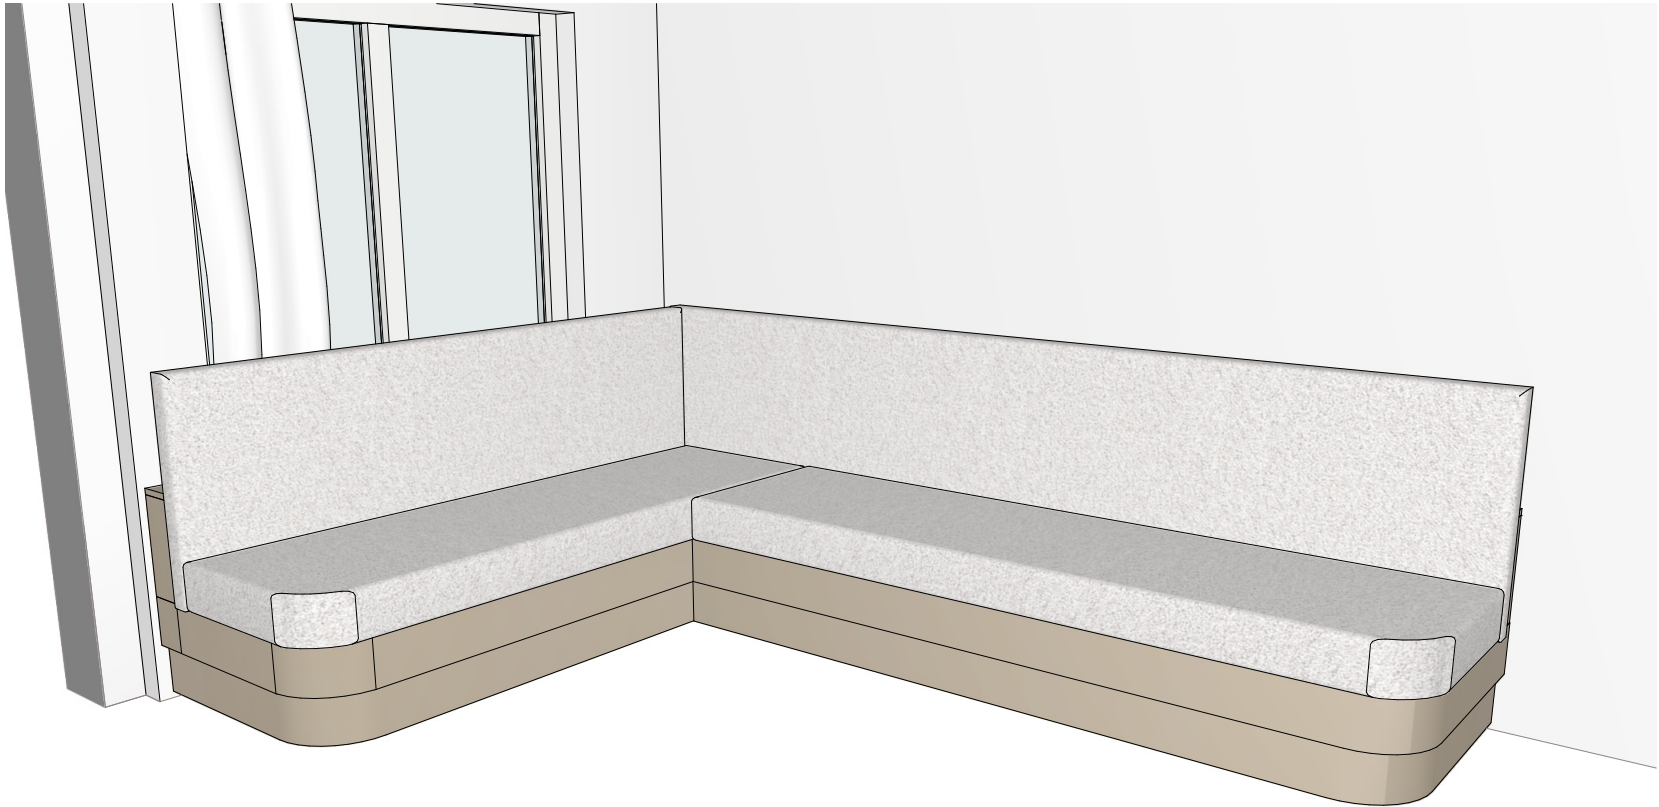

PROJECT
BCMF Jansen

PROJECT NUMMER
20279

ADRES
Zwaluwenweg 24b
1261 GJ
Blaricum

ETAGE
Begane grond

RUIMTE
Hoofdgebouw Koffiehoek

ONDERDEEL
Hoekbank

MATERIALEN
Materiaal: Binnenzijden kasten
in berken multiplex HPL U27
Dune Beige; Fronten en
panelen in eiken fineer
gespoten lak kleur Zoffany
Paris Grey Mat, Grepen in
brass 150 mm

Bestandsnaam
Zwaluwenweg 24b Hoofd BG
keuken hoekbank DO3

EENHEID SCHAAL
mm

FORMAAT
A3

DATUM
13-6-2023



TEKENING VERSIE
V2D
4 van 6




justustjebbo
Schakelstraat 23
1014 AW Amsterdam

info@justustjebbo.nl
justustjebbo.nl

Informatie voor stoffeerder

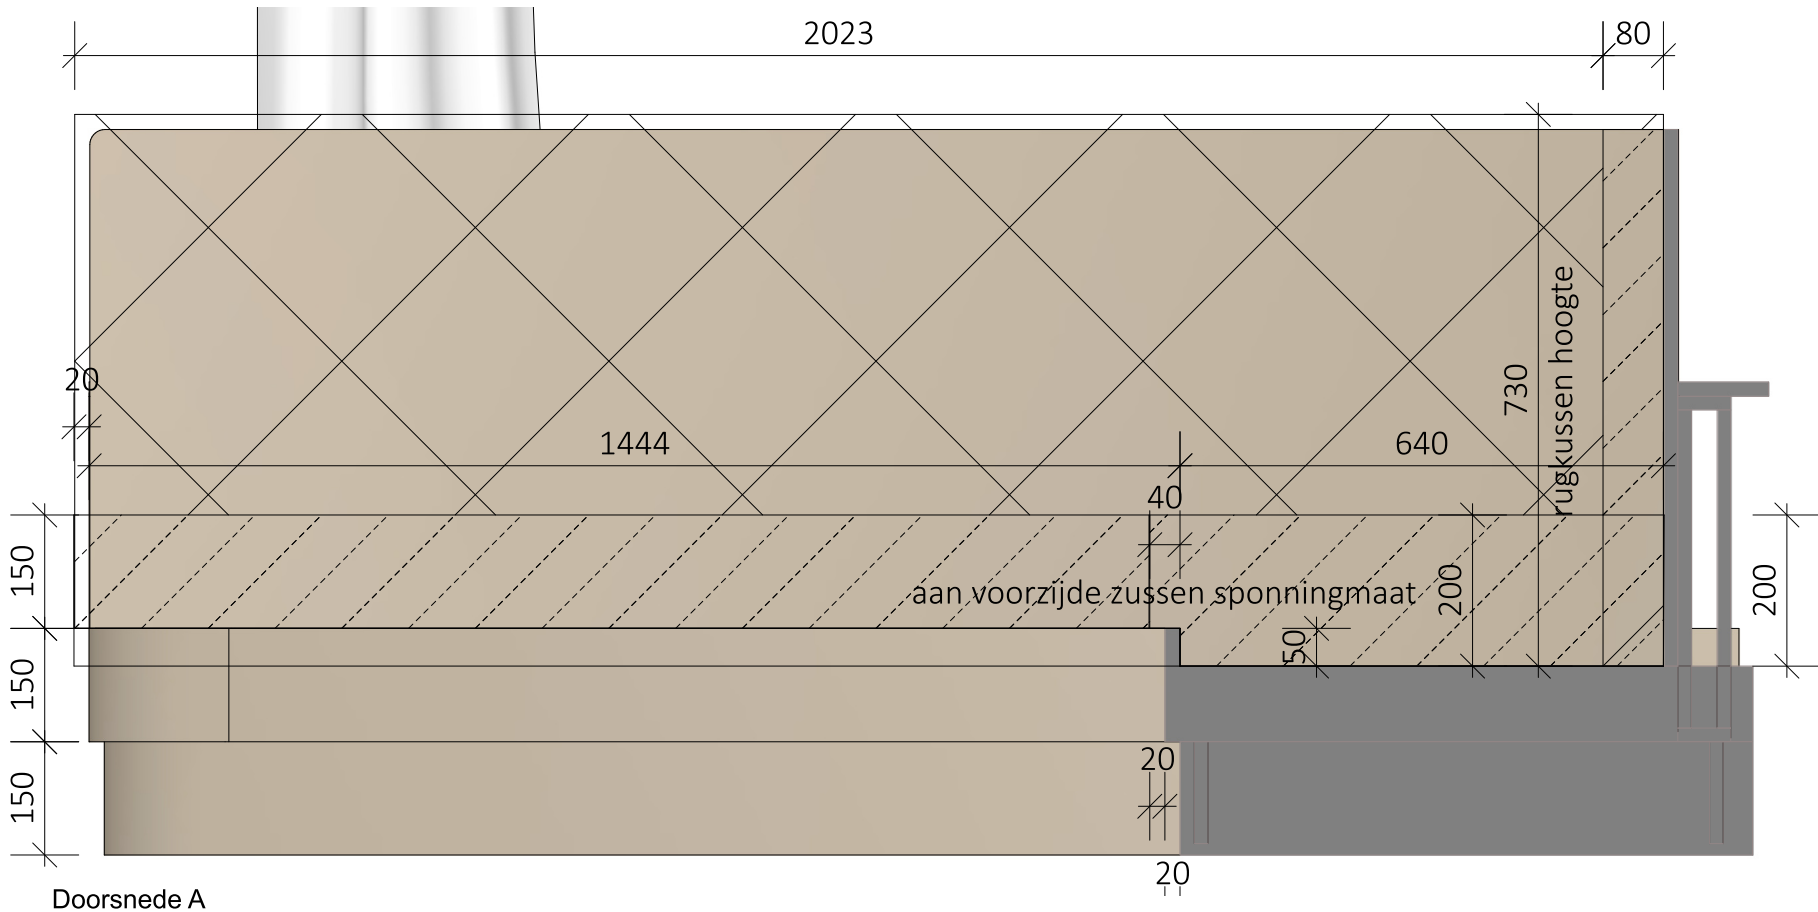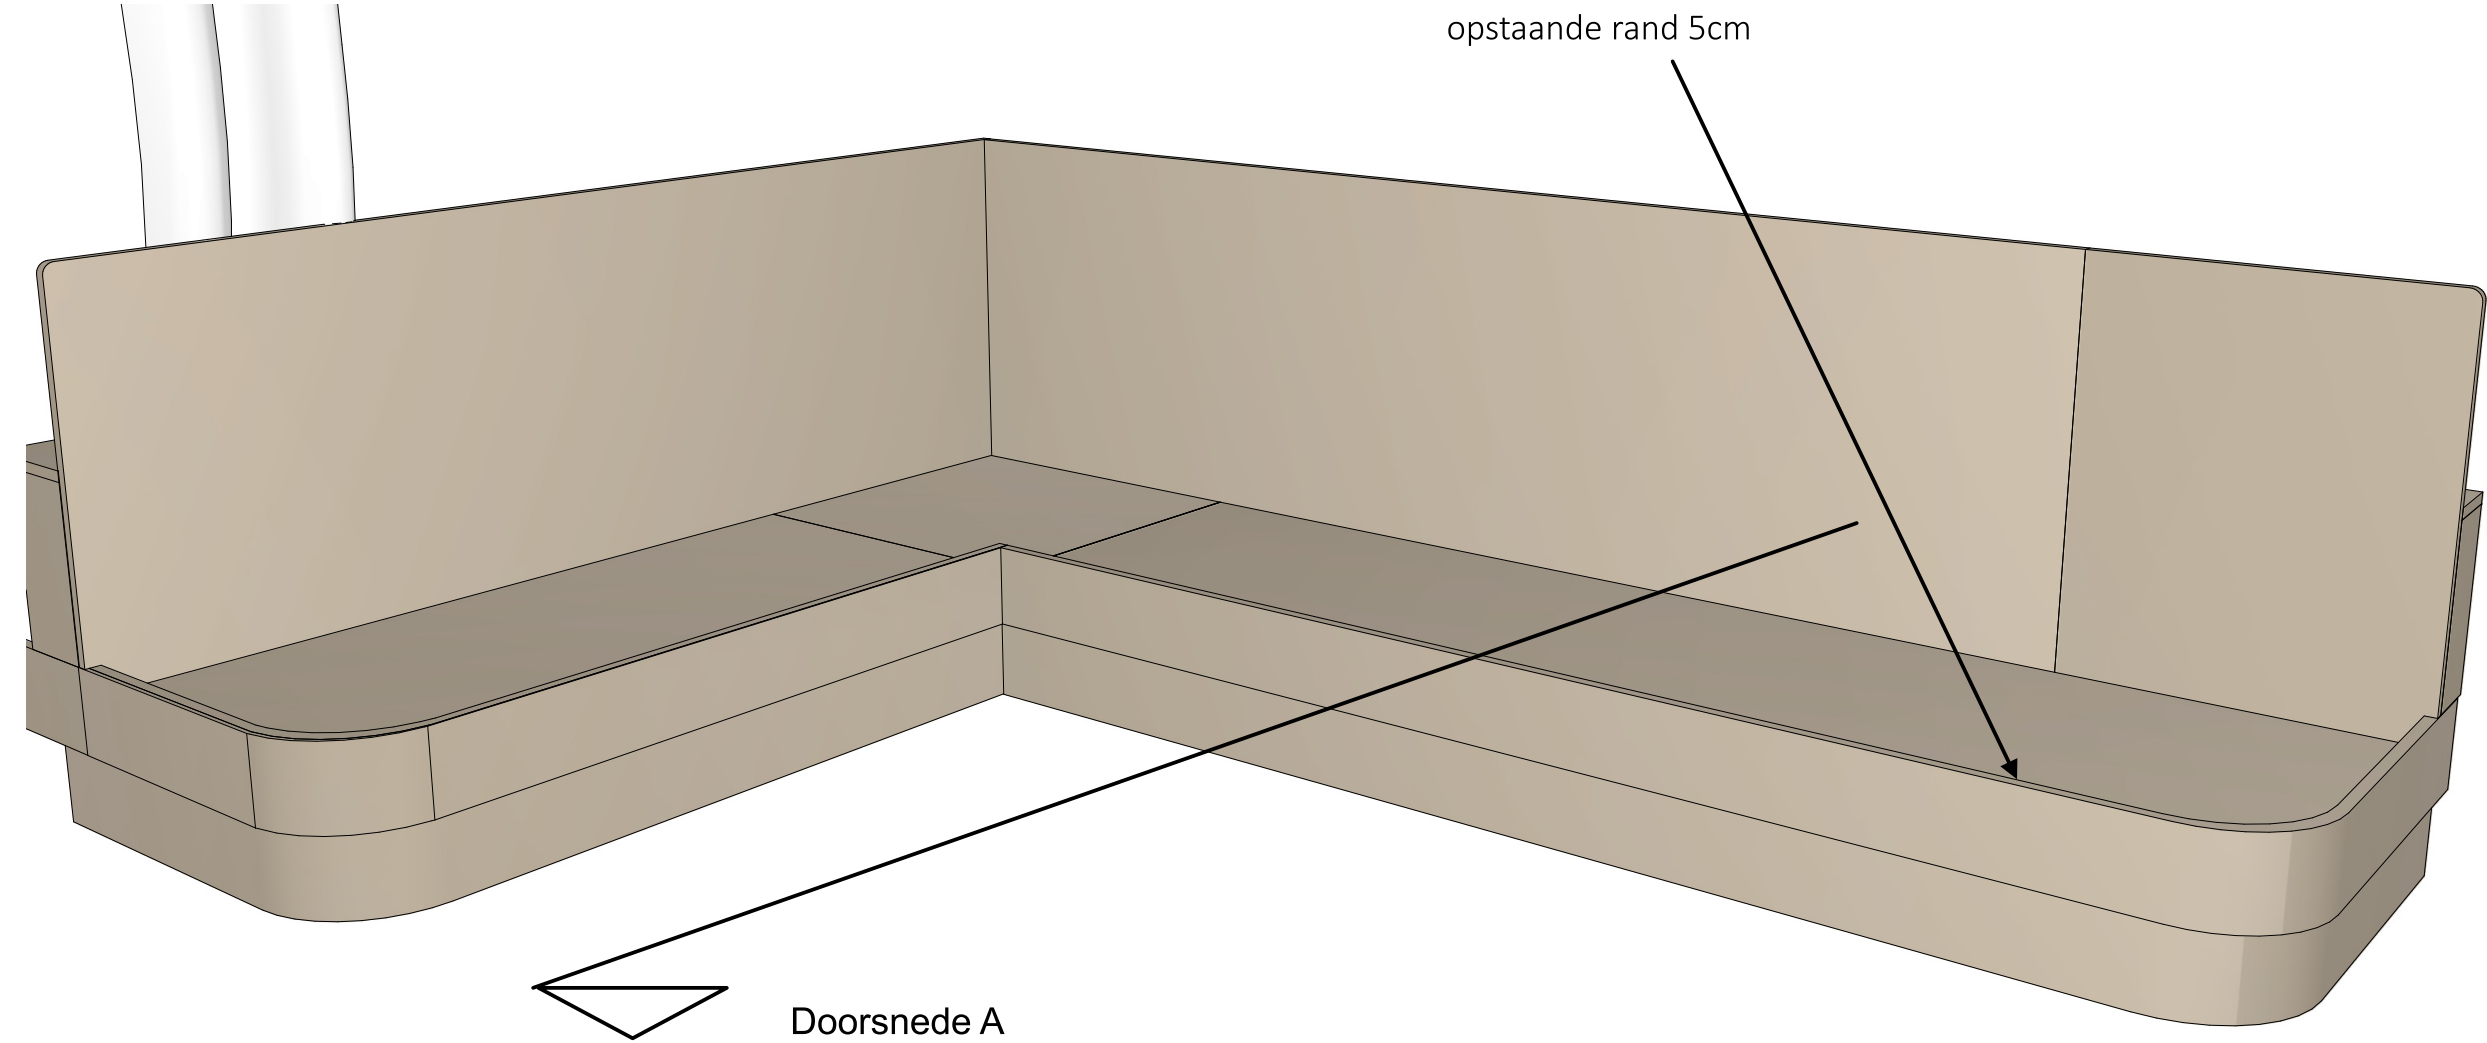

doorsnede kussen

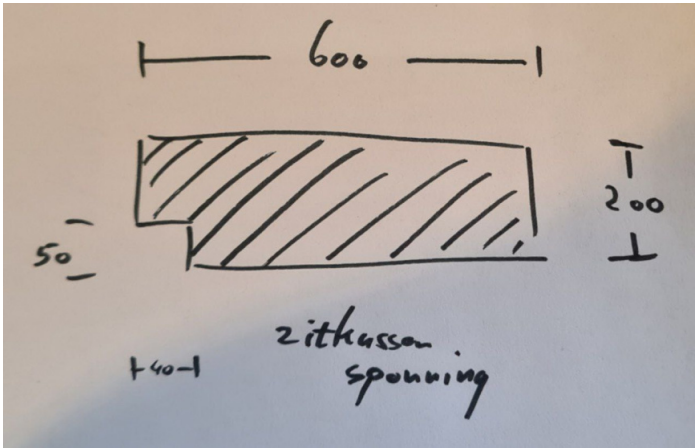

PROJECT
BCMF Jansen

PROJECT NUMMER
20279

ADRES
Zwaluwenweg 24b
1261 GJ
Blaricum

ETAGE
Begane grond
RUIMTE
Hoofdgebouw Koffiehoek
ONDERDEEL
Hoekbank

MATERIALEN
Materiaal: Binnenzijden kasten
in berken multiplex HPL U27
Dune Beige; Fronten en
panelen in eiken fineer
gespoten lak kleur Zoffany
Paris Grey Mat, Grepen in
brass 150 mm

Bestandsnaam
Zwaluwenweg 24b Hoofd BG
keuken hoekbank DO3

EENHEID SCHAAAL
mm Bladvullend

FORMAAT
A3

DATUM
13-6-2023

TEKENING VERSIE
V2D
5 van 6



justustjebbo
Schakelstraat 23
1014 AW Amsterdam


info@justustjebbo.nl
justustjebbo.nl

* led achter bang lange muur verwerken
+ koffie hoek.


peter koeleman
elektricien

06 52635508
0297-261485.


01 - BOVENAANZICHT

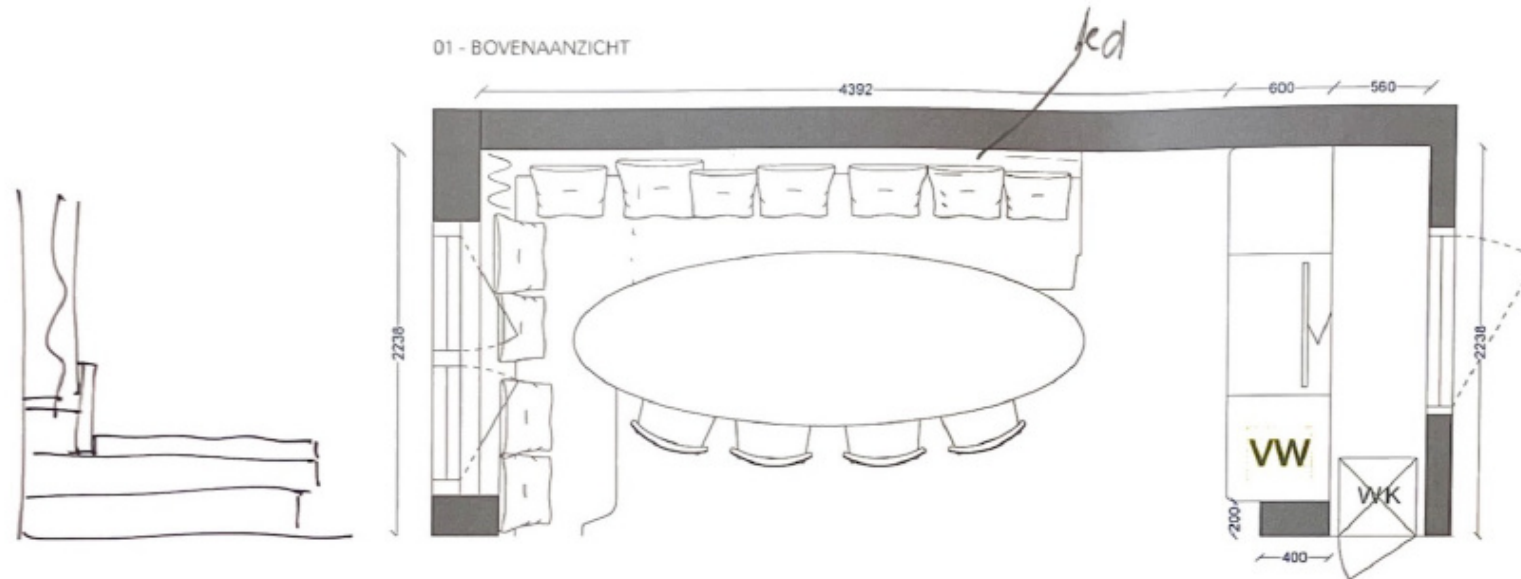

02 - AANZICHT KOFFIEHOEK

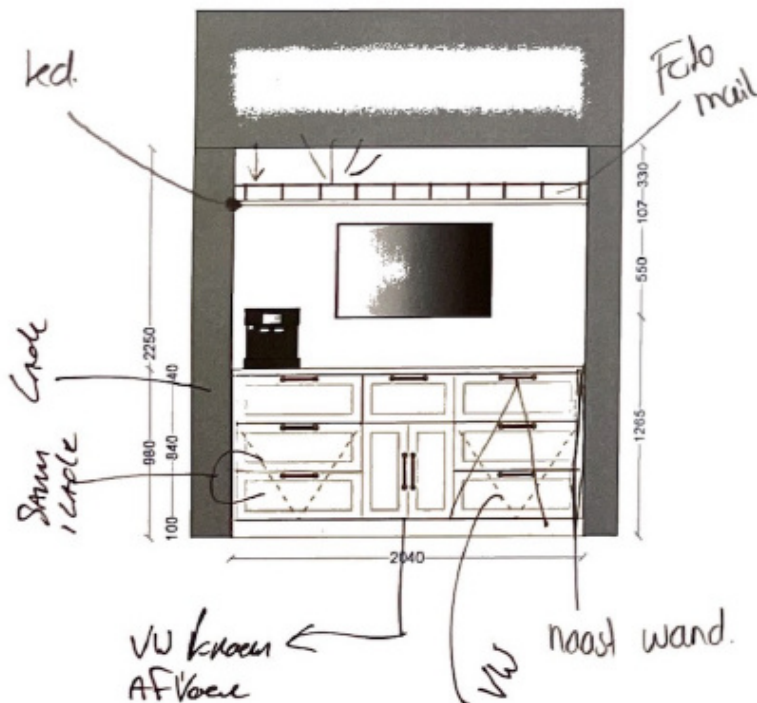

03 - AANZICHT MAATWERK HOEKBANK

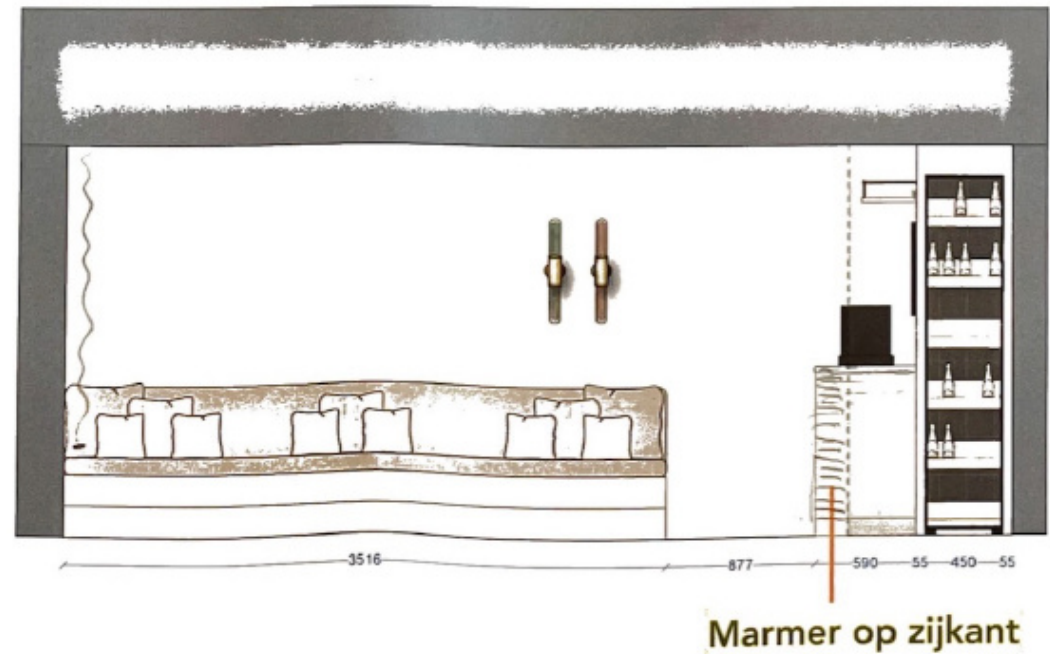

AANTEKENING

LET OPI
Alle maatvoering dient in het werk gecontroleerd te worden.

PROJECT
Zwaluwenweg 24 B
Blaricum

OMSCHRIJVING
Plattegrond & Aanzichten
Koffiehoek - Hoekbank

ETAGE
Begane grond

SCHAAL
1:35

EENHEID
MM

FORMAAT
A3

DATUM
15.11.22

TEKENING NUMMER
ZW.BG.36

TEKENAAR
Julia Bremer



Clairz Interior Design
Torenlaan 12-D
1261 GD Blaricum

info@clairz.nl
+31 (0)35 20 500 70

PROJECT
BCMF Jansen

PROJECT NUMMER
20279

ADRES
Zwaluwenweg 24b
1261 GJ
Blaricum

ETAGE
Begane grond
RUIMTE
Hoofdgebouw Koffiehoek
ONDERDEEL
Hoekbank

MATERIALEN
Materiaal: Binnenzijden kasten
in berken multiplex HPL U27
Dune Beige; Fronten en
panelen in eiken fineer
gespoten lak kleur Zoffany
Paris Grey Mat, Grepen in
brass 150 mm

Bestandsnaam
Zwaluwenweg 24b Hoofd BG
keuken hoekbank DO3

EENHEID
mm

FORMAAT
A3

DATUM
13-6-2023

TEKENING VERSIE
V2D
6 van 6



justustjebbo
Schakelstraat 23
1014 AW Amsterdam

info@justustjebbo.nl
justustjebbo.nl