



Kopie HG 2e links

LET OP deze wordt gebeitst in
donkere beits!

PROJECT
BCMF Jansen

PROJECT NUMMER
20279

ADRES

Zwaluwenweg 24b
1261 GJ
Blaricum

ETAGE
1e Verdiepingsvloer

RUIMTE
Bijgeb. Badkamer Gym

ONDERDEEL
Badkamermeubel

MATERIALEN

Binnenzijden kasten in Unilin
127 Dune Beige; Fronten en
panelen in eiken fineer gebeitst
in donkere kleur op, Grepen in
brass 150 mm

Bestandsnaam
Zwaluwenweg 24b BG 1e
badkamer DO kopie van HG 2e
Links

EENHEID SCHAAL
mm

FORMAAT
A3




DATUM
19-7-2023

TEKENING VERSIE
V1D
1 van 8



justustjebbo
Schakelstraat 23
1014 AW Amsterdam

info@justustjebbo.nl
justustjebbo.nl

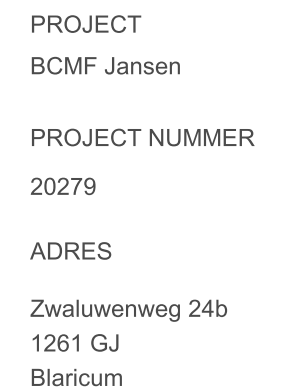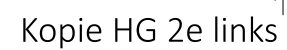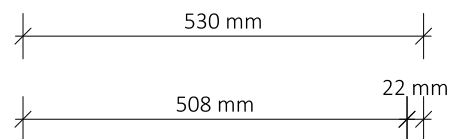

ETAGE

1e Verdiepingsvloer

RUIMTE

Bijgeb. Badkamer Gym

ONDERDEEL

Badkamermeubel

MATERIALEN

Binnenzijden kasten in Unilin
127 Dune Beige; Fronten en
panelen in eiken fineer gebeitst
in donkere kleur op, Grepen in
brass 150 mm

Bestandsnaam
Zwaluwenweg 24b BG 1e
badkamer DO kopie van HG 2e
Links

EENHEID	SCHAAL
mm	1 : 10

FORMAAT
A3


DATUM
19-7-2023

TEKENING VERSIE
V1D
2 van 8





justustjebbo
Schakelstraat 23
1014 AW Amsterdam

info@justustjebbo.nl
justustjebbo.nl

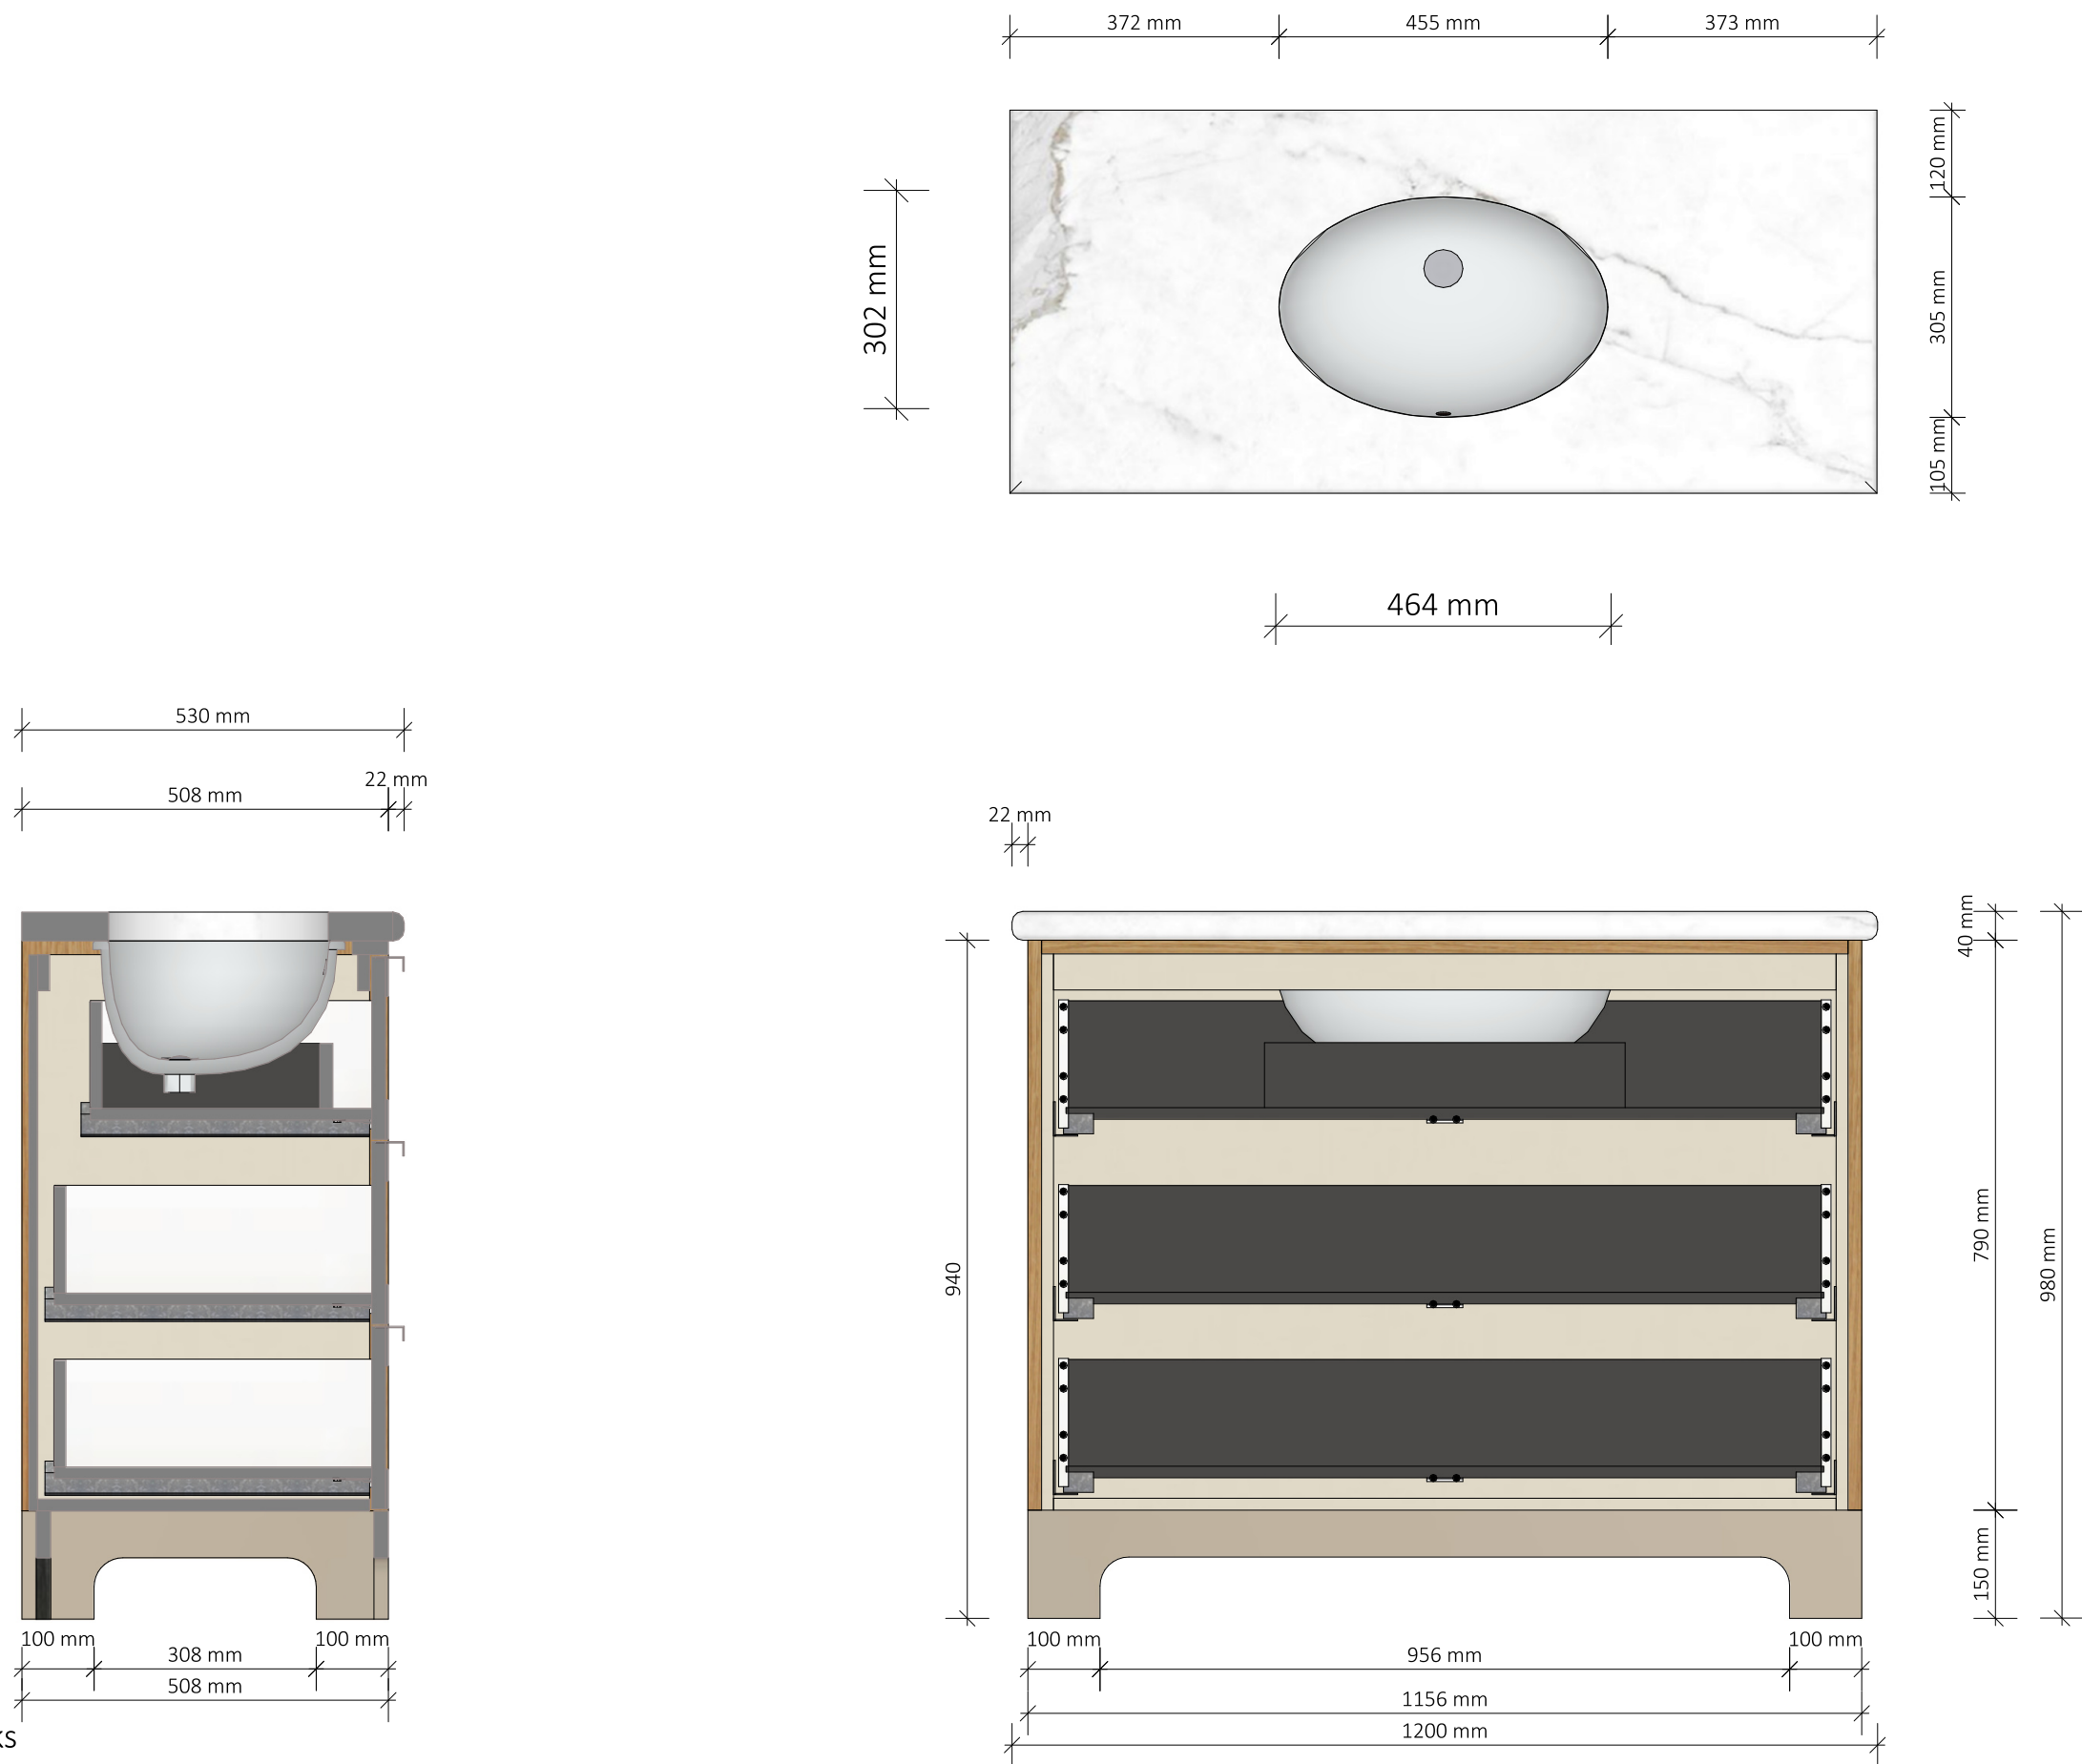

Kopie HG 2e links

PROJECT	BCMF Jansen
PROJECT NUMMER	20279
ADRES	Zwaluwenweg 24b 1261 GJ Blaricum
ETAGE	1e Verdiepingsvloer
RUIMTE	Bijgeb. Badkamer Gym
ONDERDEEL	Badkamermeubel
MATERIALEN	Binnenzijden kasten in Unilin 127 Dune Beige; Fronten en panelen in eiken fineer gebeitst in donkere kleur op, Grepen in brass 150 mm
Bestandsnaam	Zwaluwenweg 24b BG 1e badkamer DO kopie van HG 2e Links
EENHEID	SCHAAL mm
FORMAAT	A3
DATUM	19-7-2023
TEKENING VERSIE	V1D 3 van 8
 justustjebbo Schakelstraat 23 1014 AW Amsterdam info@justustjebbo.nl justustjebbo.nl	

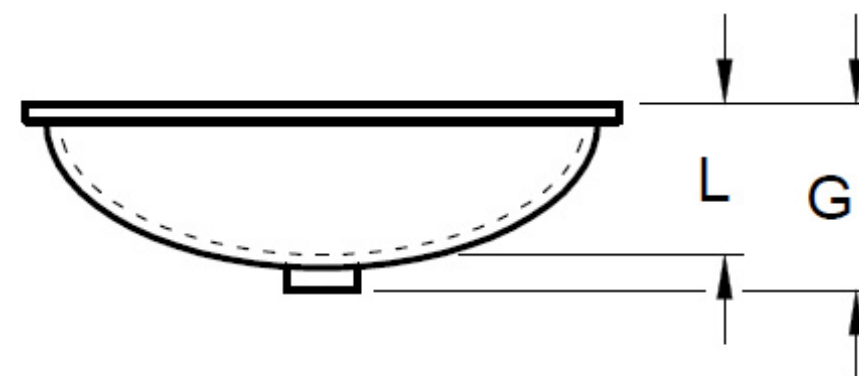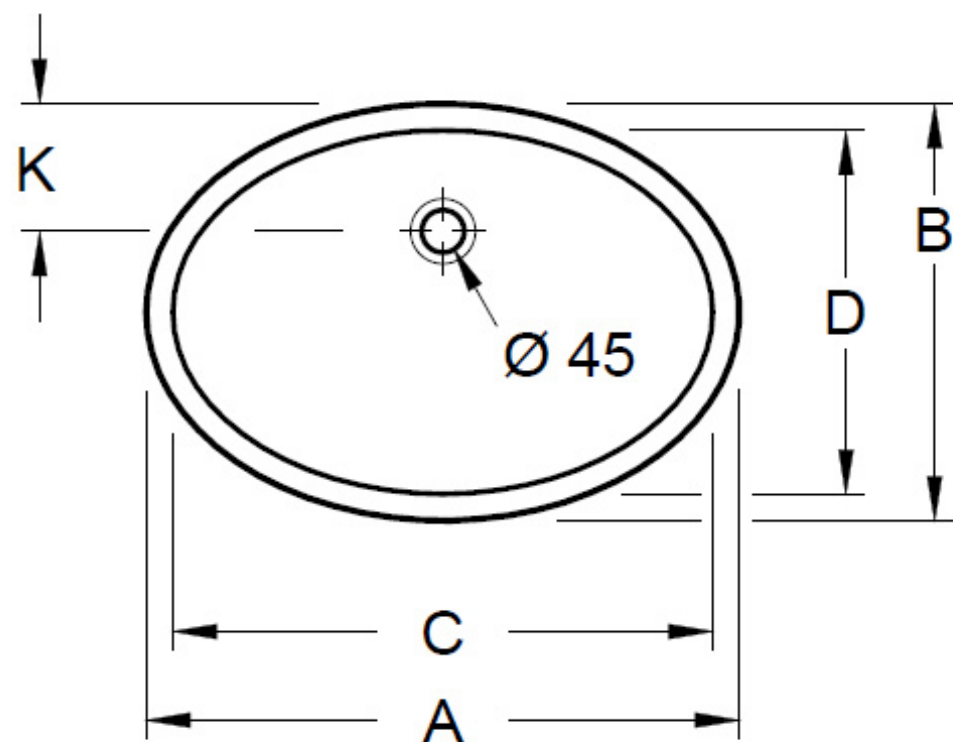

	A	B	C	D	G	K	L
6144 00	675	475	615	415	215	150	165
6147 00	570	410	500	350	215	140	170
6147 46	520	365	455	305	195	125	150

EVANA

6144 00 / 6147 00

6147 46

V04 / 13.08.2020



Villeroy & Boch

1748

PROJECT
BCMF Jansen

PROJECT NUMMER
20279

ADRES

Zwaluwenweg 24b
1261 GJ
Blaricum

ETAGE
1e Verdiepingsvloer

RUIMTE
Bijgeb. Badkamer Gym

ONDERDEEL
Badkamermeubel

MATERIALEN

Binnenzijden kasten in Unilin
127 Dune Beige; Fronten en
panelen in eiken fineer gebeitst
in donkere kleur op, Grepen in
brass 150 mm

Bestandsnaam
Zwaluwenweg 24b BG 1e
badkamer DO kopie van HG 2e
Links

EENHEID SCHAAL
mm

FORMAAT
A3


DATUM
19-7-2023

TEKENING VERSIE
V1D
4 van 8



justustjebbo
Schakelstraat 23
1014 AW Amsterdam

info@justustjebbo.nl
justustjebbo.nl

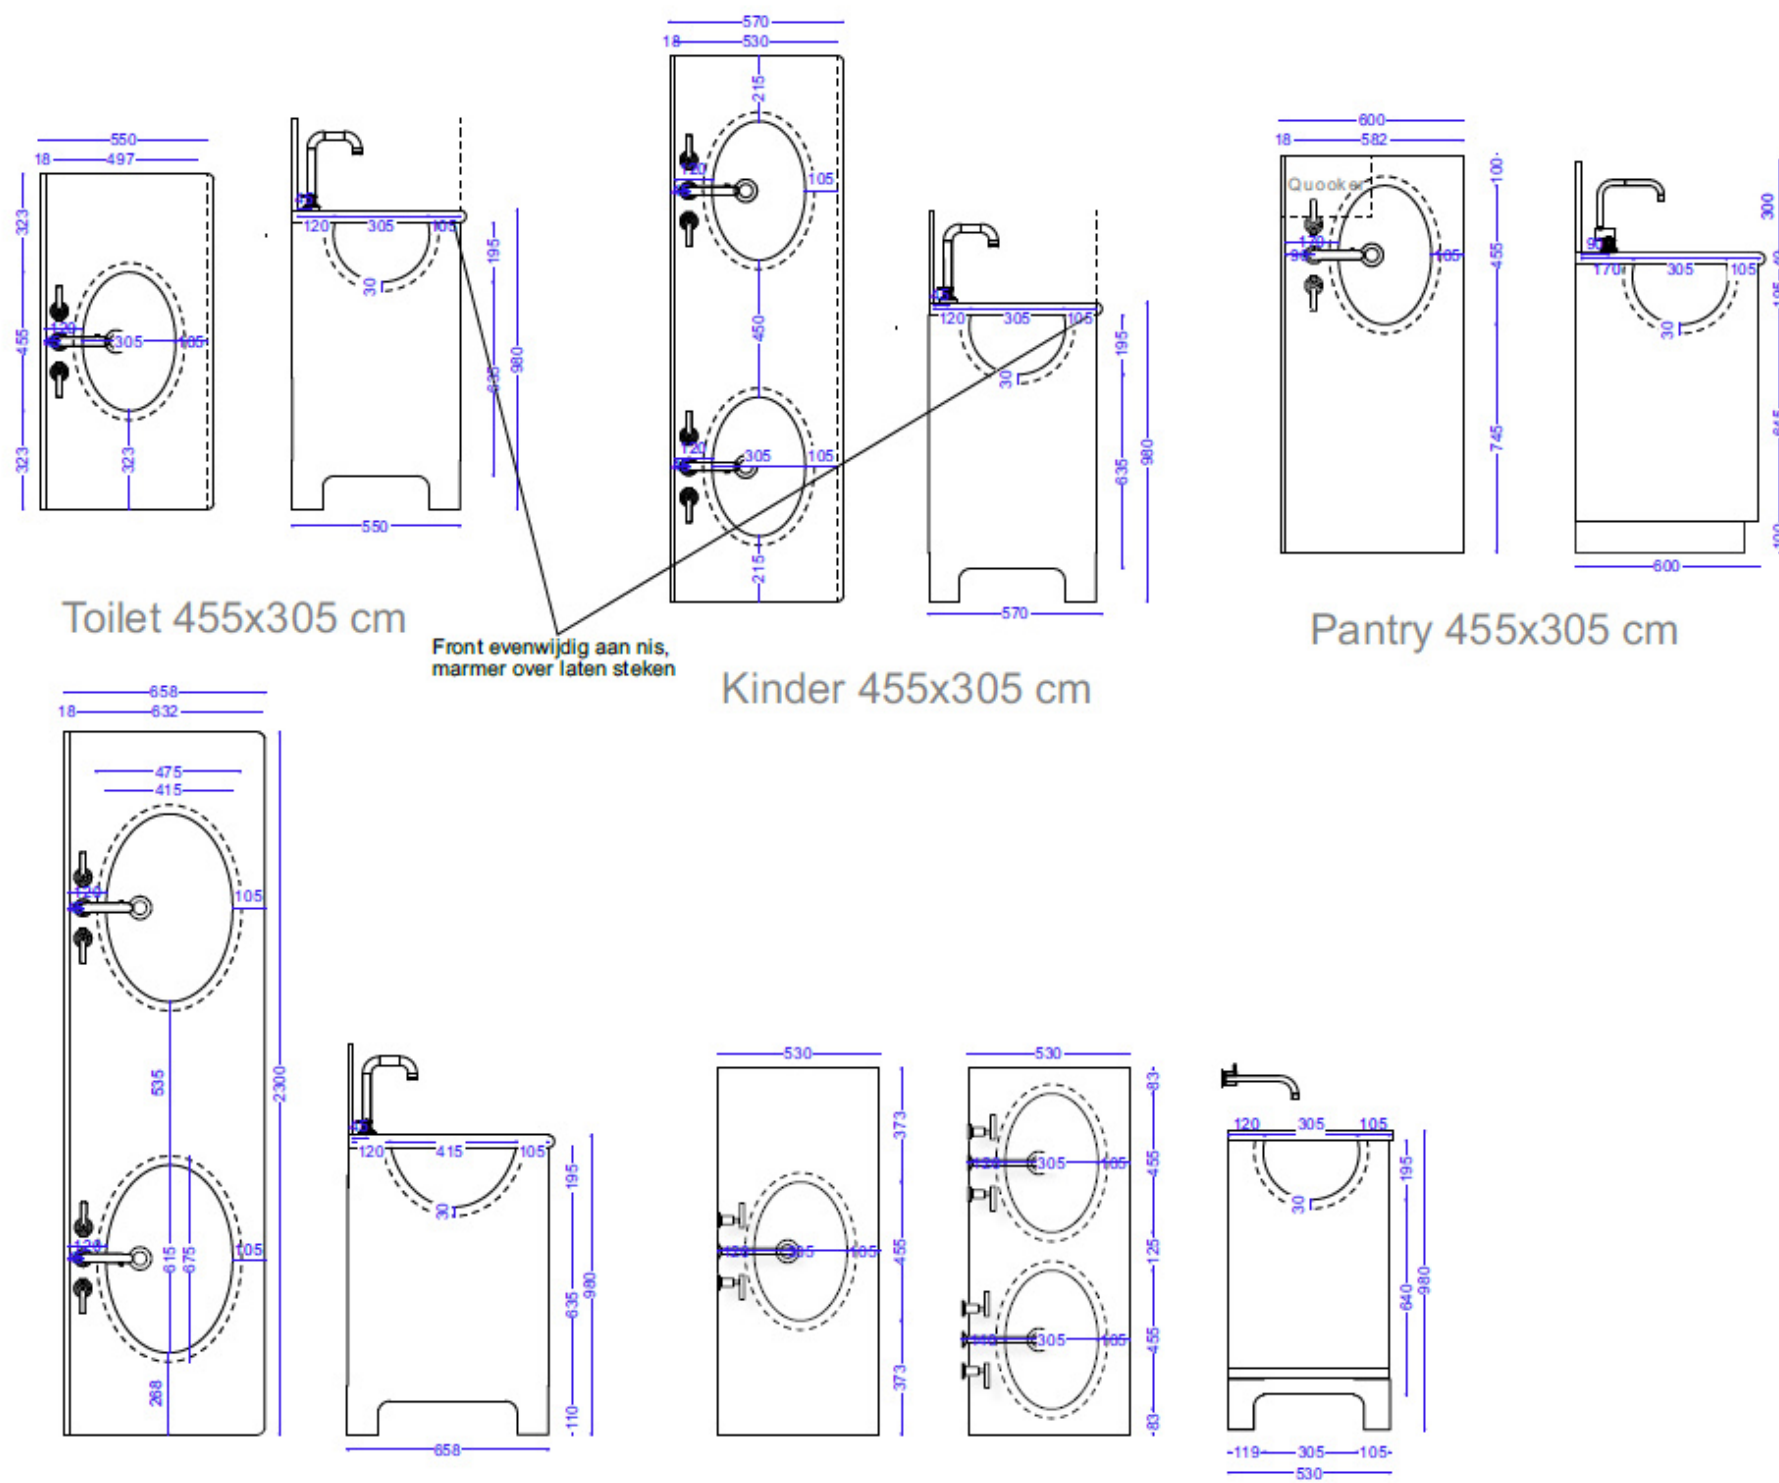

AANTEKENING

- Villeroy & Boch
- Onderbouw wastafels Evana

LET OP!
Alle maatwerk dient in het werk gecontroleerd te worden.

PROJECT
Zwaluwenweg 24 B
Blaricum

OMSCHRIJVING
Wastakken

ETAGE
-

SCHAAL
1:20

EENHEID
MM

FORMAAT
A3

DATUM
28.04.23

TEKENING NUMMER
ZW.BG.01

TEKENAAR
Julia Bremer

CLAIRZ
INTERIOR DESIGN

Clairz Interior Design
Torenlaan 12-D
1261 GD Blaricum

info@clairz.nl
+31 (0)35 20 500 70

PROJECT
BCMF Jansen

PROJECT NUMMER
20279

ADRES
Zwaluwenweg 24b
1261 GJ
Blaricum

ETAGE
1e Verdiepingsvloer

RUIMTE
Bijgeb. Badkamer Gym

ONDERDEEL
Badkamermeubel

MATERIALEN
Binnenzijden kasten in Unilin
127 Dune Beige; Fronten en
panelen in eiken fineer gebeitst
in donkere kleur op, Grepen in
brass 150 mm

Bestandsnaam
Zwaluwenweg 24b BG 1e
badkamer DO kopie van HG 2e
Links

EENHEID **SCHAAL**
mm

FORMAAT
A3


DATUM
19-7-2023

TEKENING VERSIE
V1D
5 van 8


justustjebbo
justustjebbo
Schakelstraat 23
1014 AW Amsterdam

info@justustjebbo.nl
justustjebbo.nl

Kopie HG 2e links

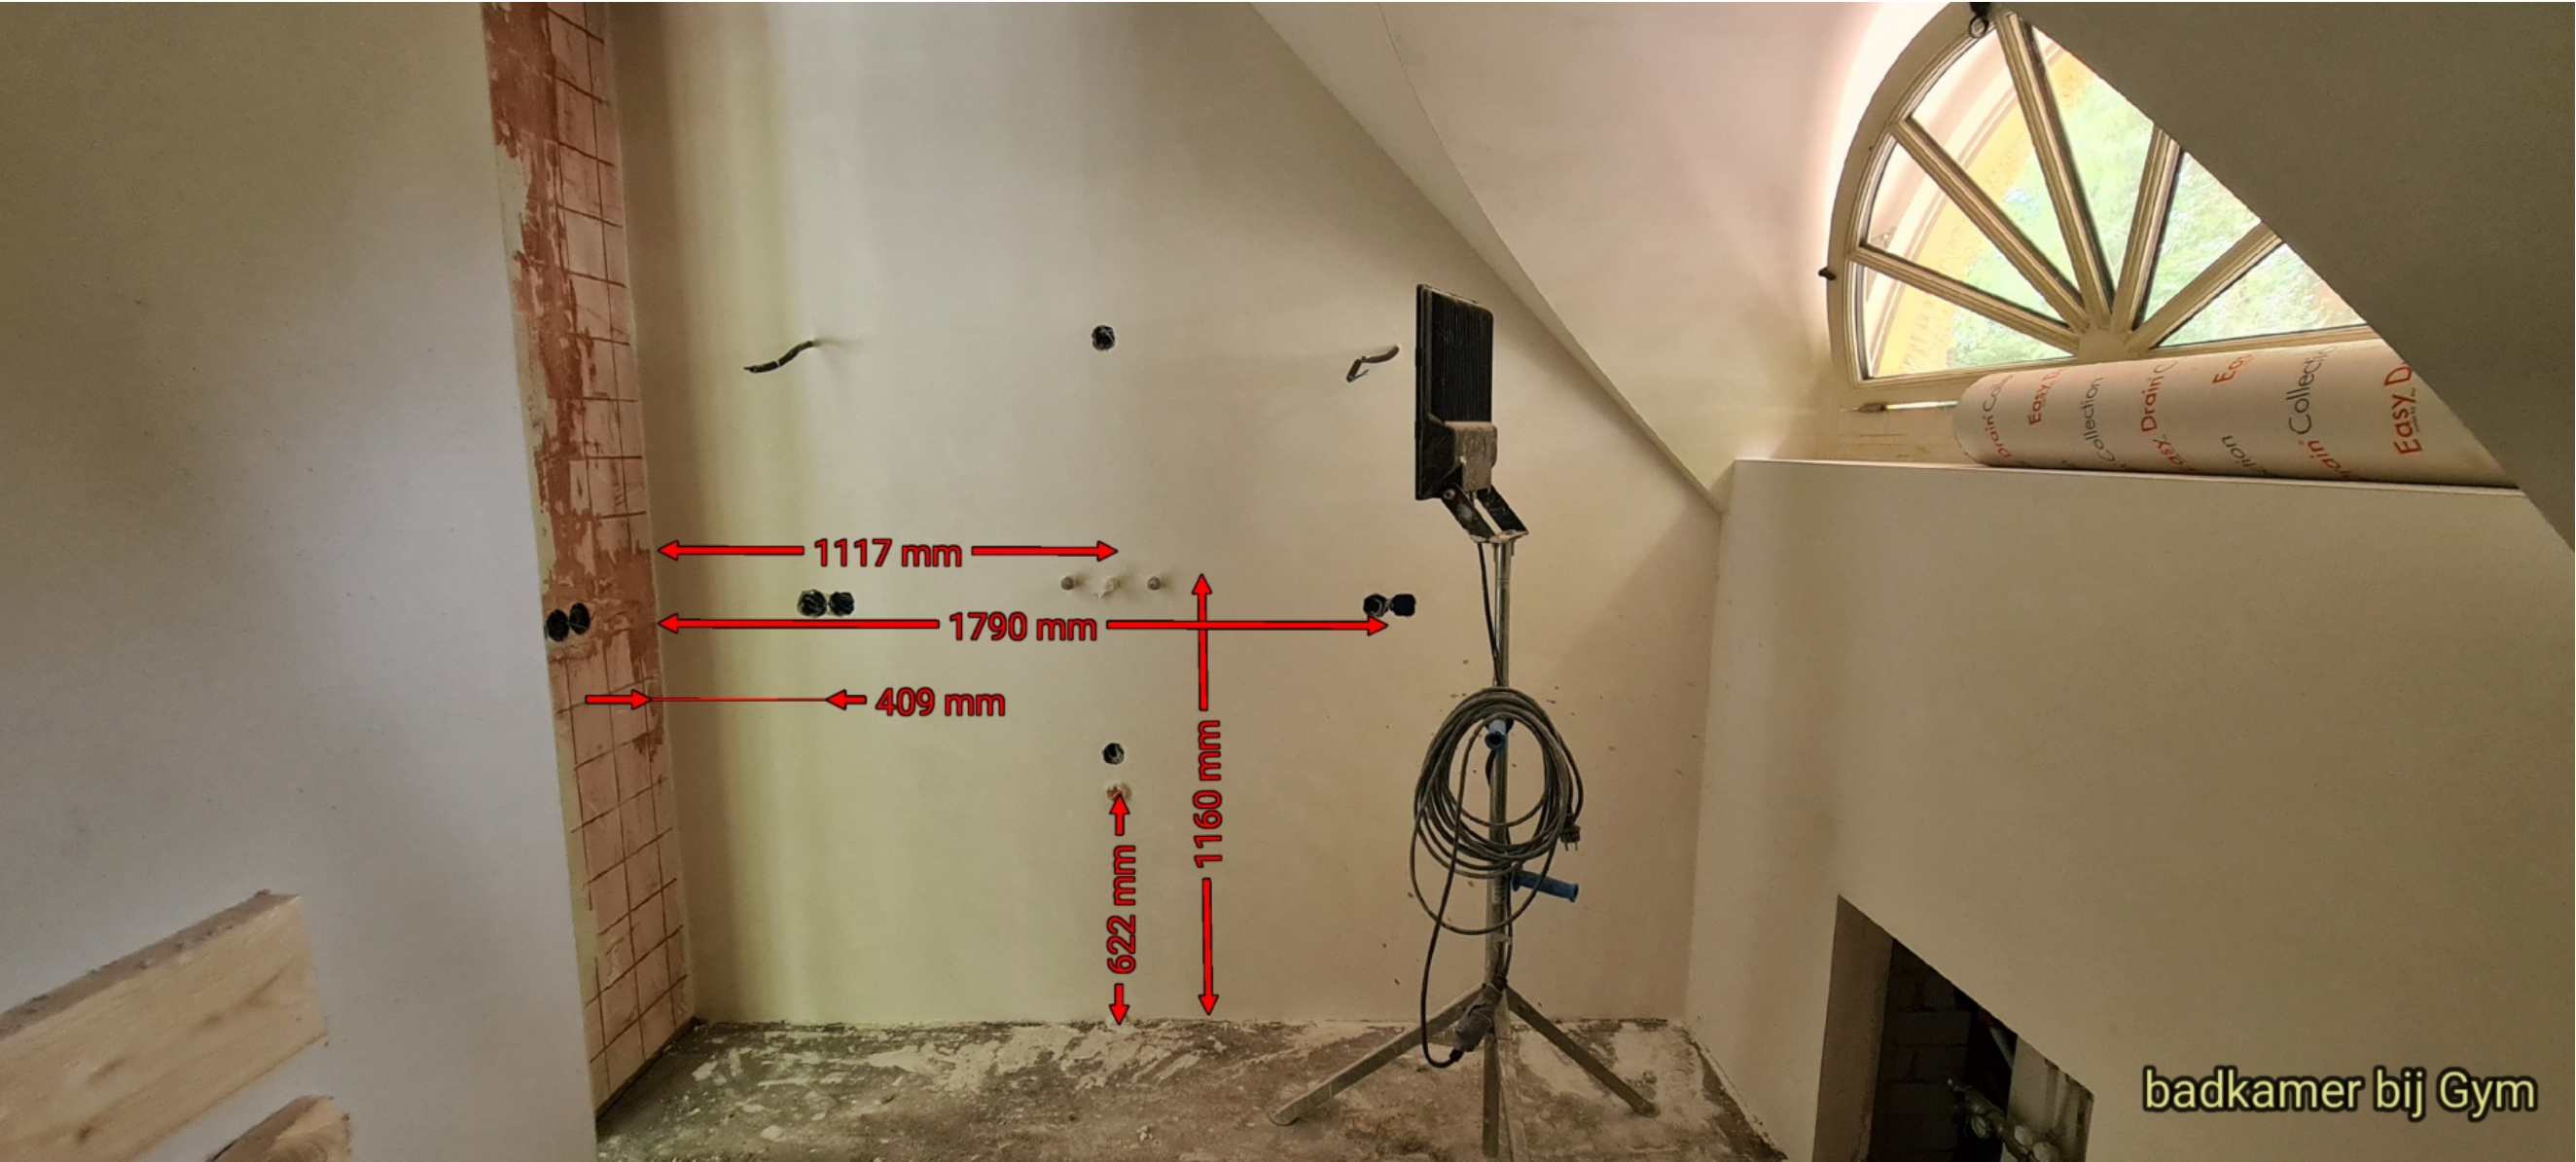

Kopie HG 2e links

PROJECT
BCMF Jansen

PROJECT NUMMER
20279

ADRES

Zwaluwenweg 24b
1261 GJ
Blaricum

ETAGE
1e Verdiepingsvloer

RUIMTE
Bijgeb. Badkamer Gym

ONDERDEEL

Badkamermeubel

MATERIALEN

Binnenzijden kasten in Unilin
127 Dune Beige; Fronten en
panelen in eiken fineer gebeitst
in donkere kleur op, Grepen in
brass 150 mm

Bestandsnaam
Zwaluwenweg 24b BG 1e
badkamer DO kopie van HG 2e
Links

EENHEID SCHAAL
mm

FORMAAT
A3

DATUM
19-7-2023


TEKENING VERSIE
V1D
6 van 8



justustjebbo
Schakelstraat 23
1014 AW Amsterdam

info@justustjebbo.nl
justustjebbo.nl

302 mm

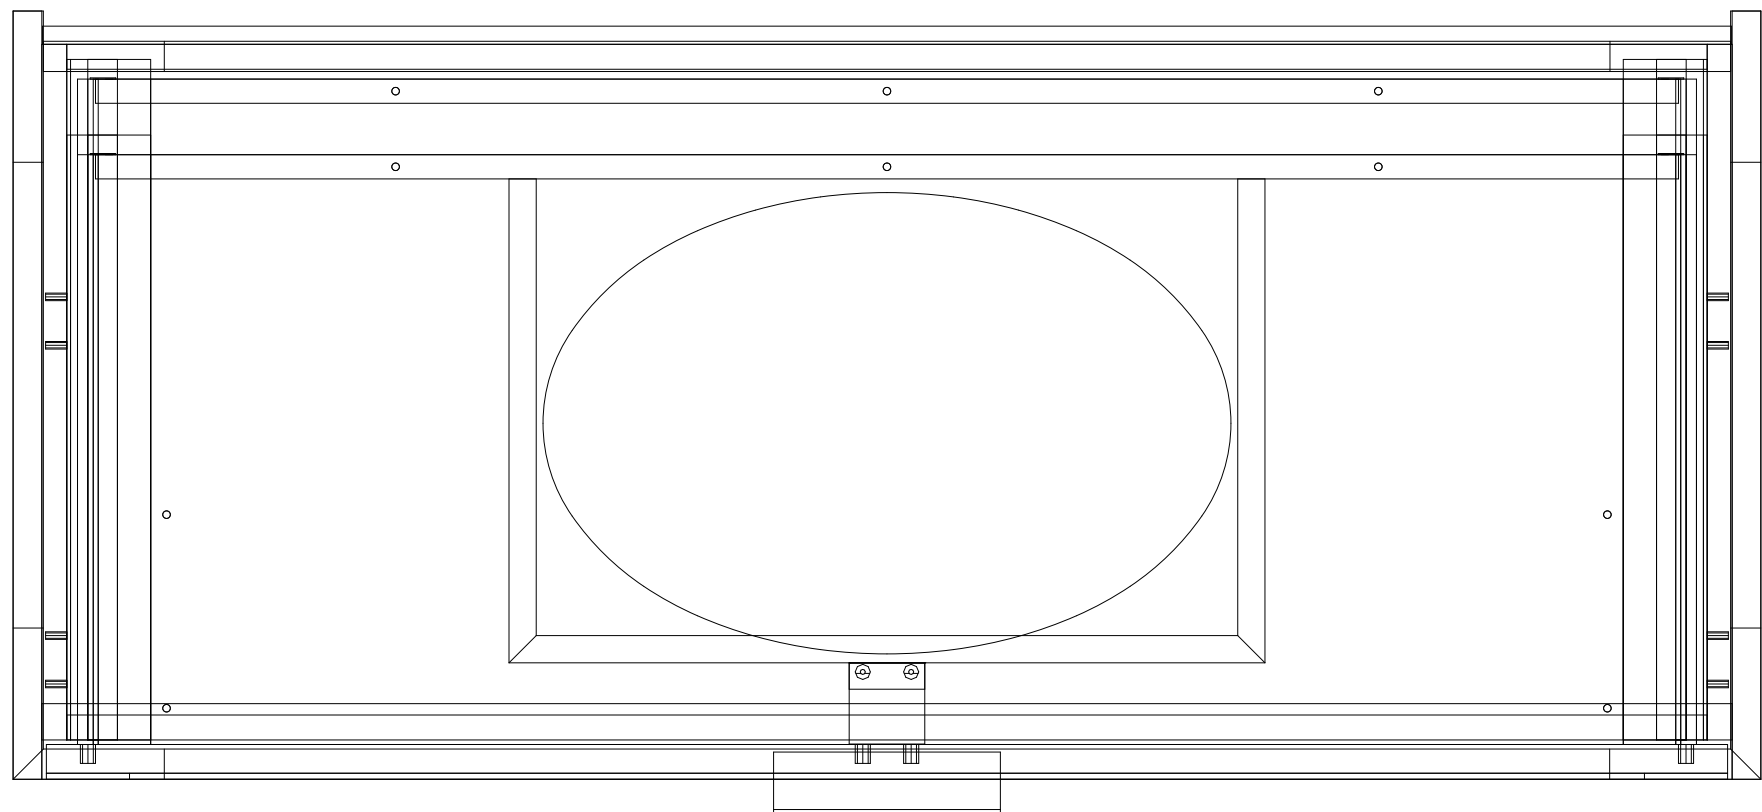

464 mm

Kopie HG 2e links

PROJECT
BCMF Jansen

PROJECT NUMMER
20279

ADRES
Zwaluwenweg 24b
1261 GJ
Blaricum

ETAGE
1e Verdiepingsvloer

RUIMTE
Bijgeb. Badkamer Gym

ONDERDEEL
Badkamermeubel

MATERIALEN
Binnenzijden kasten in Unilin
127 Dune Beige; Fronten en
panelen in eiken fineer gebeitst
in donkere kleur op, Grepen in
brass 150 mm

Bestandsnaam
Zwaluwenweg 24b BG 1e
badkamer DO kopie van HG 2e
Links

EENHEID SCHAAL
mm 1 : 5

FORMAAT
A3



DATUM
19-7-2023

TEKENING VERSIE
V1D
7 van 8


justustjebbo

justustjebbo
Schakelstraat 23
1014 AW Amsterdam

info@justustjebbo.nl
justustjebbo.nl

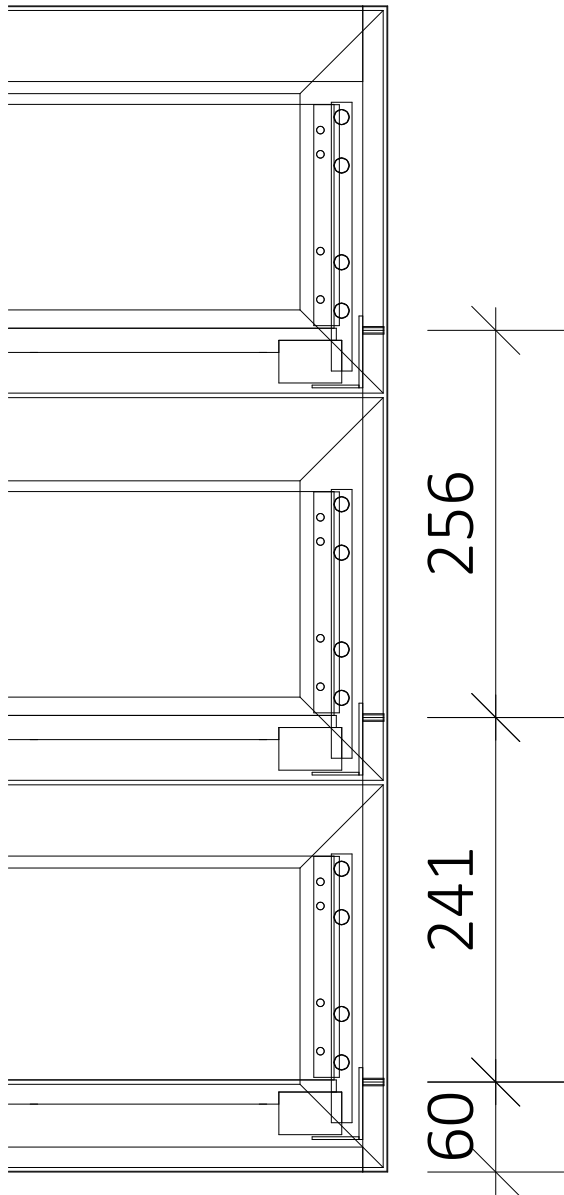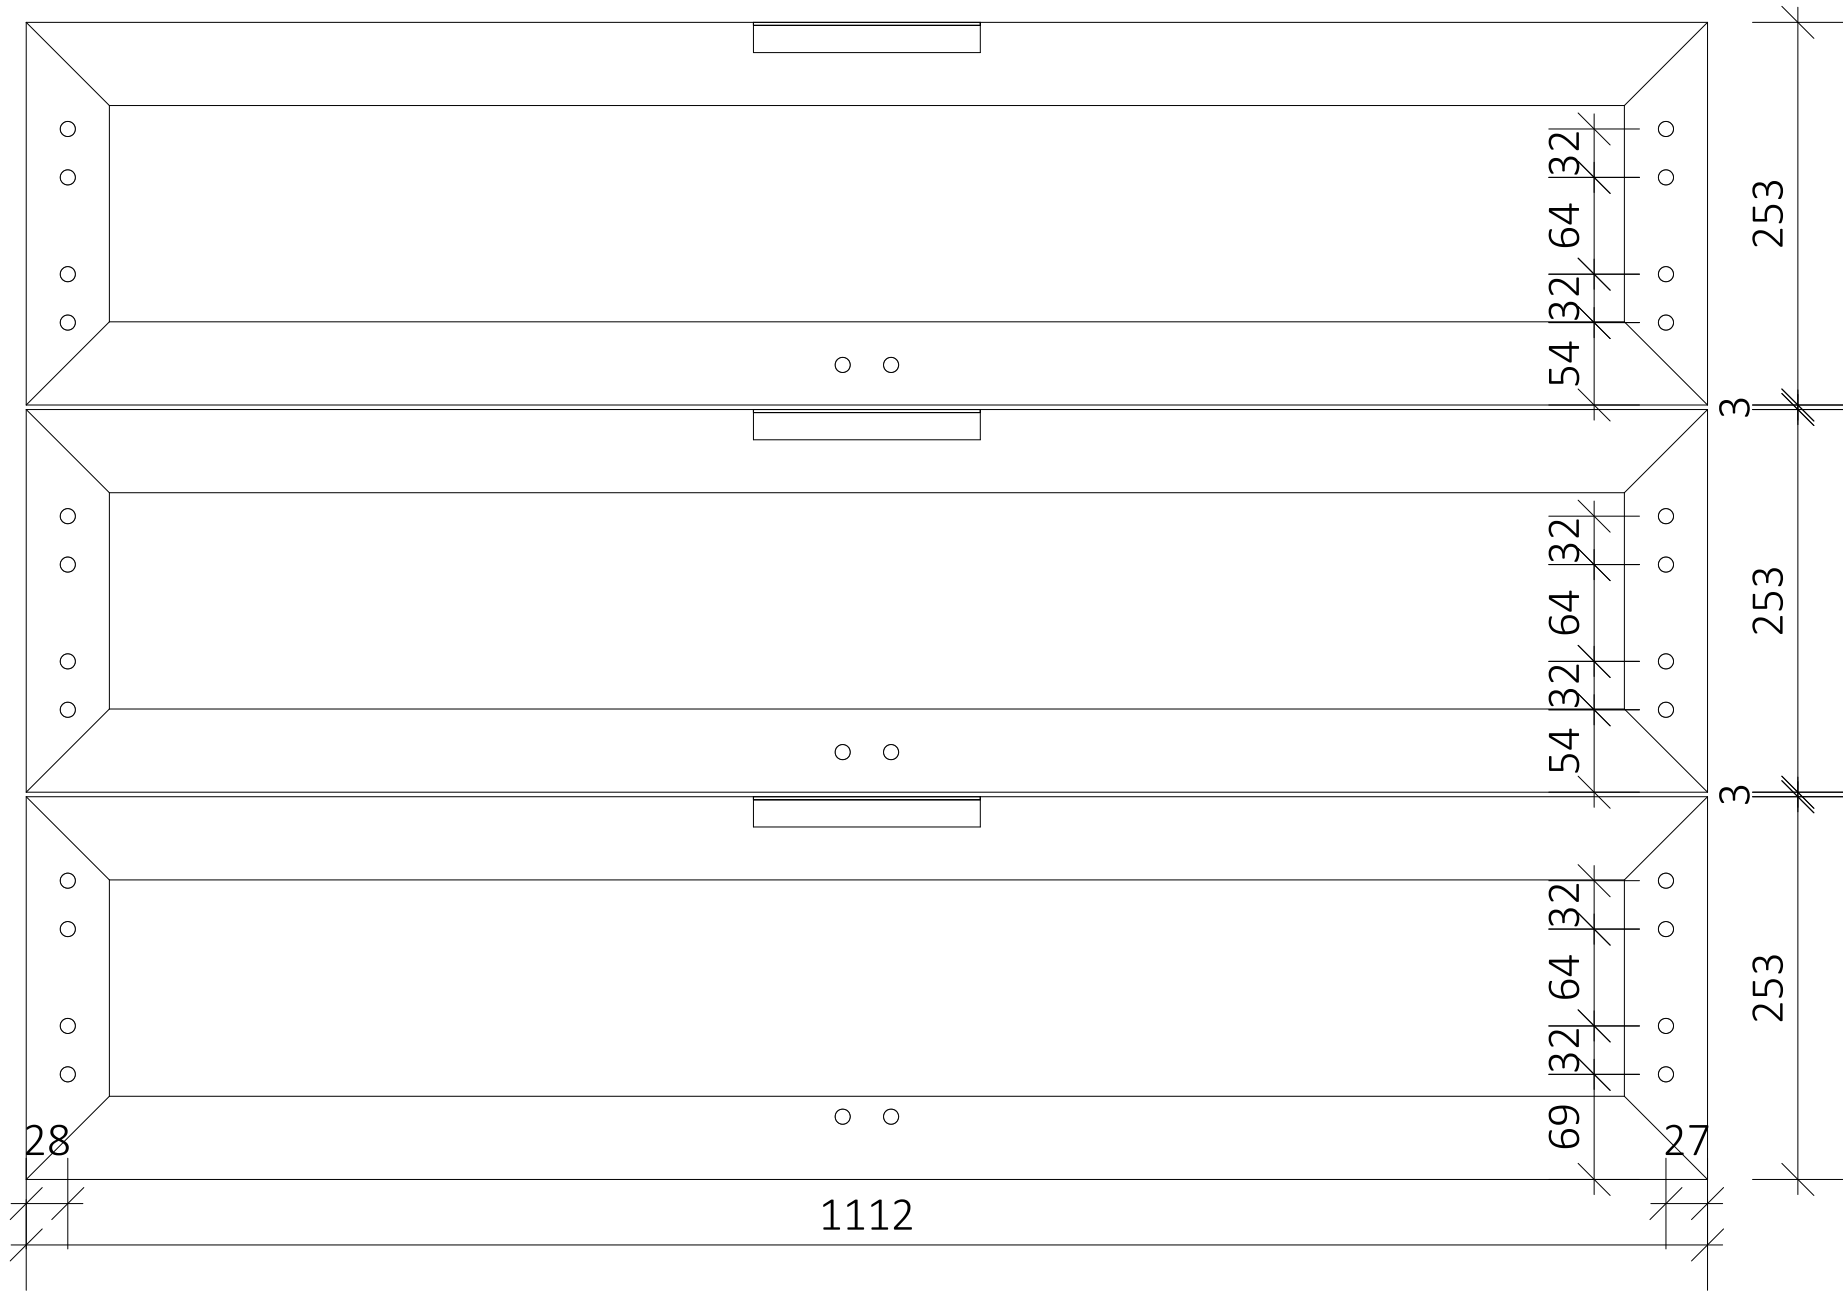

PROJECT
BCMF Jansen

PROJECT NUMMER
20279

ADRES
Zwaluwenweg 24b
1261 GJ
Blaricum

ETAGE
1e Verdiepingsvloer

RUIMTE
Bijgeb. Badkamer Gym

ONDERDEEL
Badkamermeubel

MATERIALEN
Binnenzijden kasten in Unilin
127 Dune Beige; Fronten en
panelen in eiken fineer gebeitst
in donkere kleur op, Grepen in
brass 150 mm

Bestandsnaam
Zwaluwenweg 24b BG 1e
badkamer DO kopie van HG 2e
Links

EENHEID SCHAAL
mm 1 : 5

FORMAAT
A3

DATUM
19-7-2023

TEKENING VERSIE
V1D
8 van 8



justustjebbo
Schakelstraat 23
1014 AW Amsterdam

info@justustjebbo.nl
justustjebbo.nl