



PROJECT
BCMF Jansen

PROJECT NUMMER
20279

ADRES

Zwaluwenweg 24b
1261 GJ
Blaricum

ETAGE
Begane grond

RUIMTE
Bijgebouw Kroeg

ONDERDEEL
Kroeg keuken

MATERIALEN

Binnenzijden kasten in Berken
multiplex U127 Dune Beige;
Fronten en panelen in eiken
fineer, gespoten lak kleur bijna
Zoffany Paris Grey mat. Grepen
in brass 150 mm

SCHAAL

EENHEID
mm

FORMAAT
A3

DATUM
21-8-2023

TEKENING VERSIE
V1D



justustjebbo
Schakelstraat 23
1014 AW Amsterdam

info@justustjebbo.nl
justustjebbo.nl



PROJECT
BCMF Jansen

PROJECT NUMMER
20279

ADRES
Zwaluwenweg 24b
1261 GJ
Blaricum

ETAGE
Begane grond

RUIMTE
Bijgebouw Kroeg

ONDERDEEL
Kroeg keuken

MATERIALEN
Binnenzijden kasten in Berken
multiplex U127 Dune Beige;
Fronten en panelen in eiken
fineer, gespoten lak kleur bijna
Zoffany Paris Grey mat. Grepen
in brass 150 mm

SCHAAL

EENHEID
mm

FORMAAT
A3

DATUM
21-8-2023

TEKENING VERSIE
V1D



justustjebbo
Schakelstraat 23
1014 AW Amsterdam

info@justustjebbo.nl
justustjebbo.nl



PROJECT
BCMF Jansen

PROJECT NUMMER
20279

ADRES
Zwaluwenweg 24b
1261 GJ
Blaricum

ETAGE
Begane grond

RUIMTE
Bijgebouw Kroeg

ONDERDEEL
Kroeg keuken

MATERIALEN

Binnenzijden kasten in Berken
multiplex U127 Dune Beige;
Fronten en panelen in eiken
fineer, gespoten lak kleur bijna
Zoffany Paris Grey mat. Grepen
in brass 150 mm

SCHAAL

EENHEID
mm

FORMAAT
A3

DATUM
21-8-2023

TEKENING VERSIE
V1D



justustjebbo
Schakelstraat 23
1014 AW Amsterdam

info@justustjebbo.nl
justustjebbo.nl


boxen links en rechts aanpassen zodat die makkelijk op maat gezaagd kan worden



 **Aanzicht A**

check maten ruimte zodat goed gaat met de bank. en hoogte van ruimte.word ongeveer 3040 inc nieuwe vloer en plafond

Aanzicht B

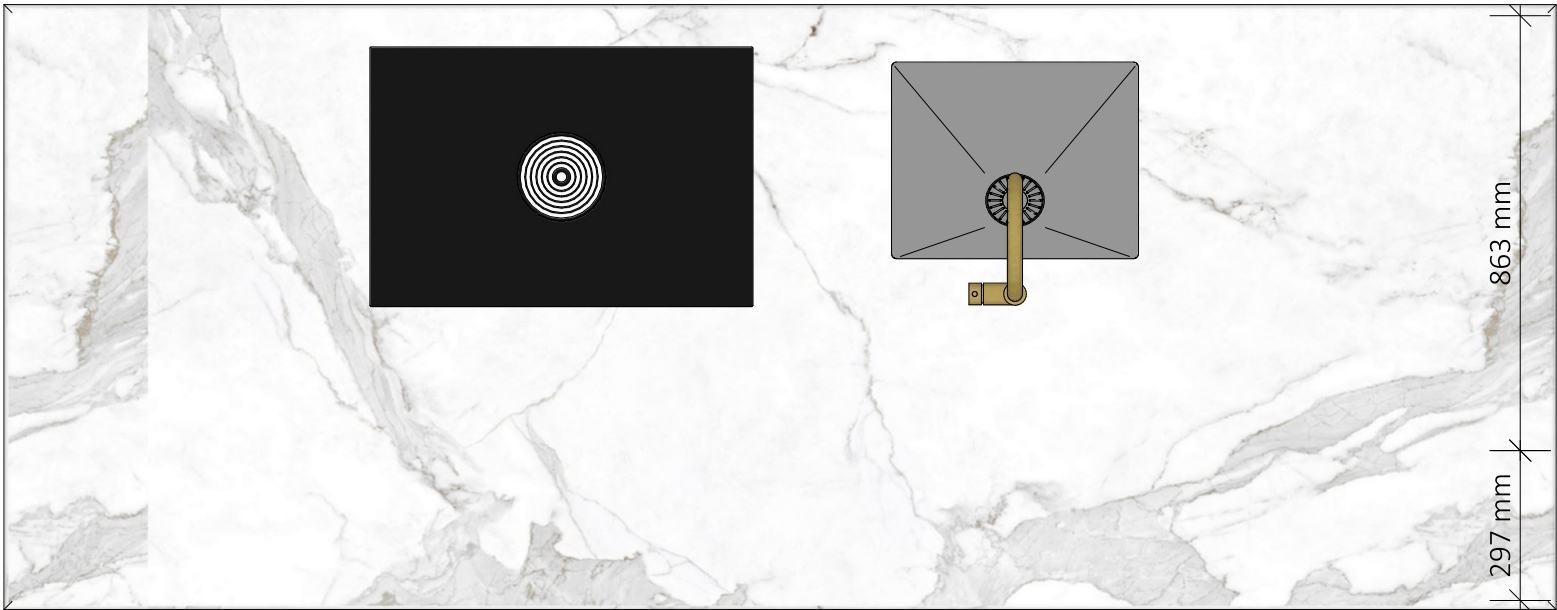 **Aanzicht C**

PROJECT
BCMF Jansen

PROJECT NUMMER
20279

ADRES
Zwaluwenweg 24b
1261 GJ
Blaricum

ETAGE
Begane grond

RUIMTE
Bijgebouw Kroeg

ONDERDEEL
Kroeg keuken

MATERIALEN
Binnenzijden kasten in Berken
multiplex U127 Dune Beige;
Fronten en panelen in eiken
fineer, gespoten lak kleur bijna
Zoffany Paris Grey mat. Grepen
in brass 150 mm

SCHAAL
1 : 15

EENHEID
mm

FORMAAT
A3




DATUM
21-8-2023

TEKENING VERSIE
V1D



justustjebbo
Schakelstraat 23
1014 AW Amsterdam

info@justustjebbo.nl
justustjebbo.nl

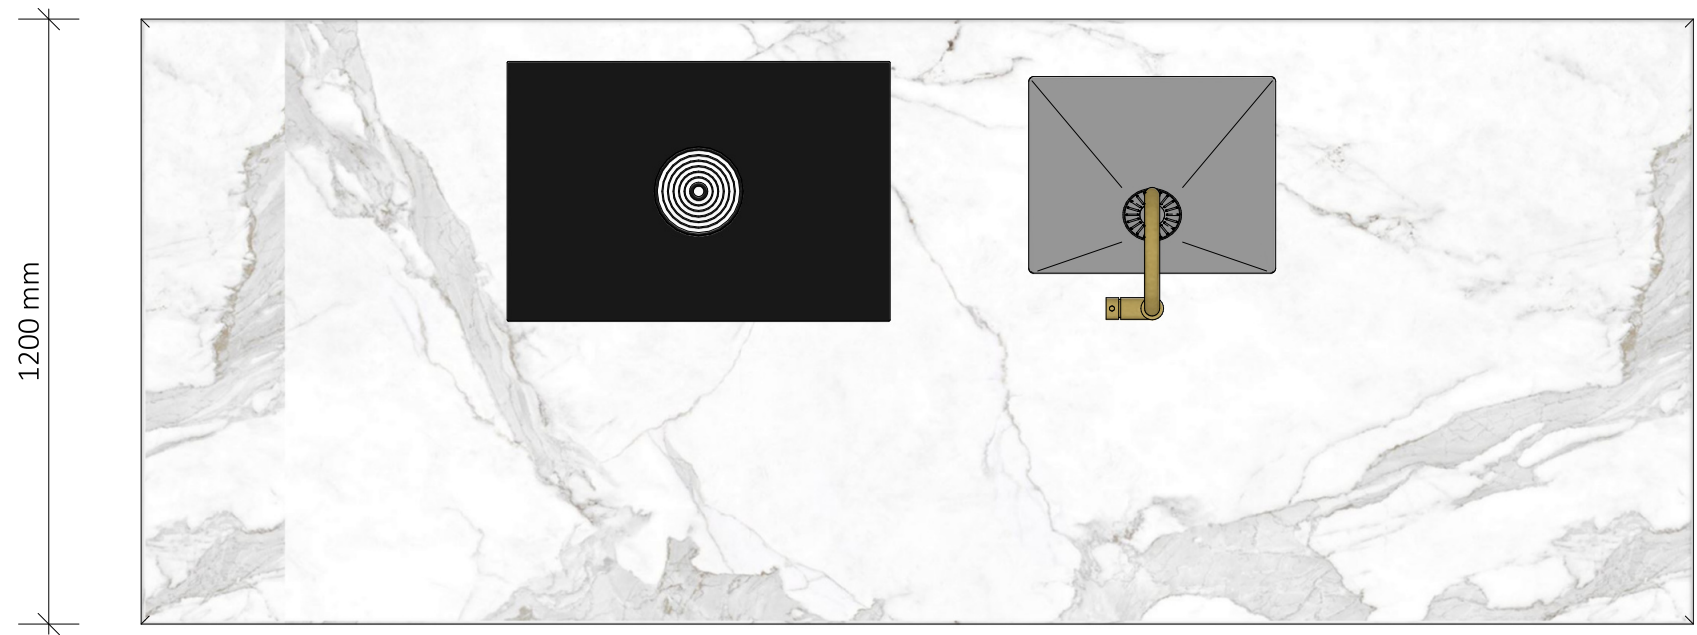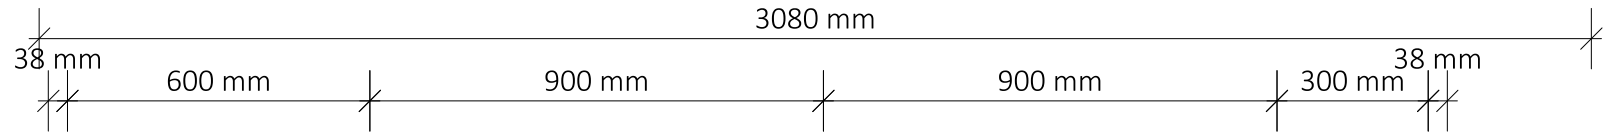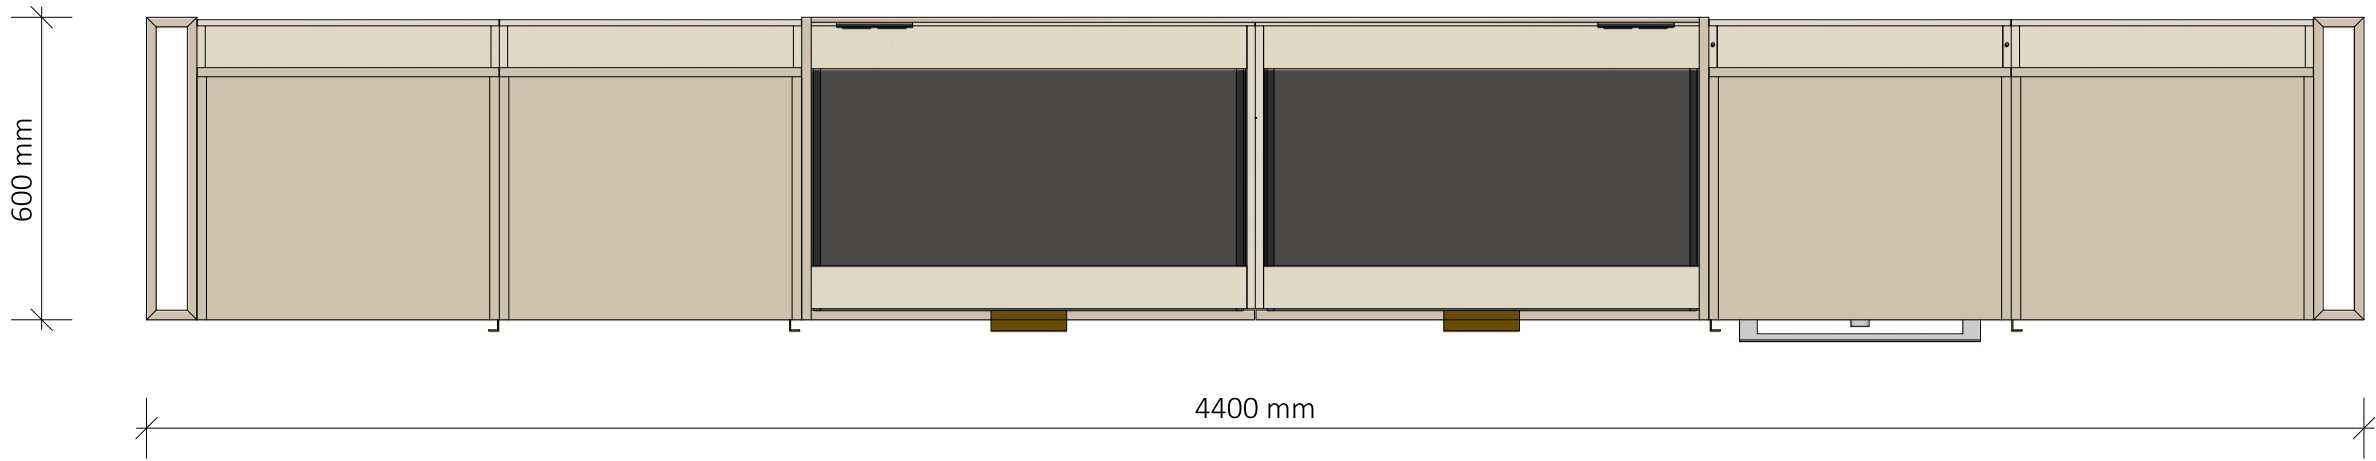

PROJECT
BCMF Jansen

PROJECT NUMMER
20279

ADRES
Zwaluwenweg 24b
1261 GJ
Blaricum

ETAGE
Begane grond

RUIMTE
Bijgebouw Kroeg

ONDERDEEL
Kroeg keuken

MATERIALEN
Binnenzijden kasten in Berken
multiplex U127 Dune Beige;
Fronten en panelen in eiken
fineer, gespoten lak kleur bijna
Zoffany Paris Grey mat. Grepen
in brass 150 mm

SCHAAL
1 : 15

EENHEID
mm

FORMAAT
A3



DATUM
21-8-2023

TEKENING VERSIE
V1D



justustjebbo
Schakelstraat 23
1014 AW Amsterdam

info@justustjebbo.nl
justustjebbo.nl

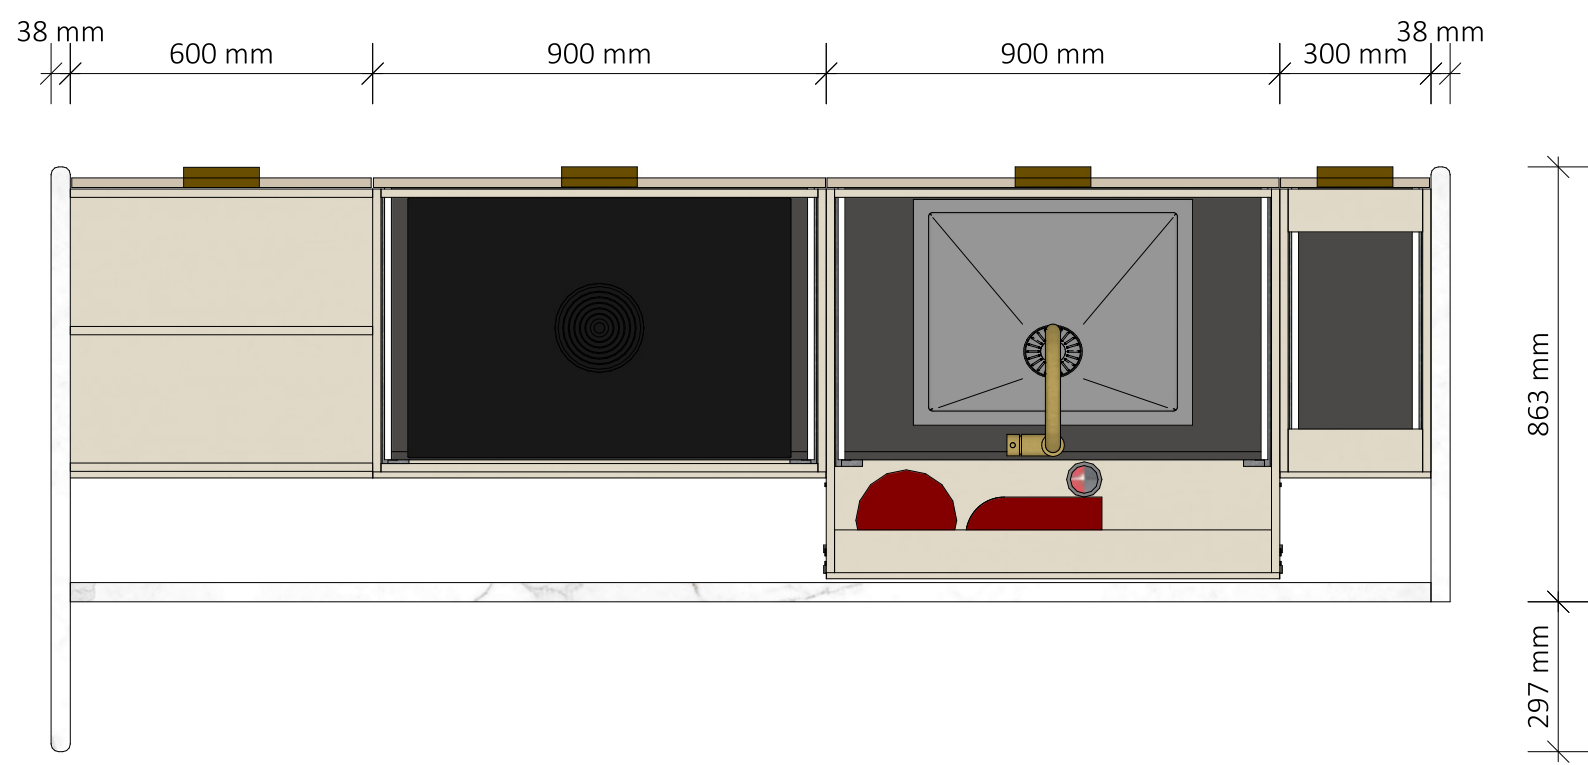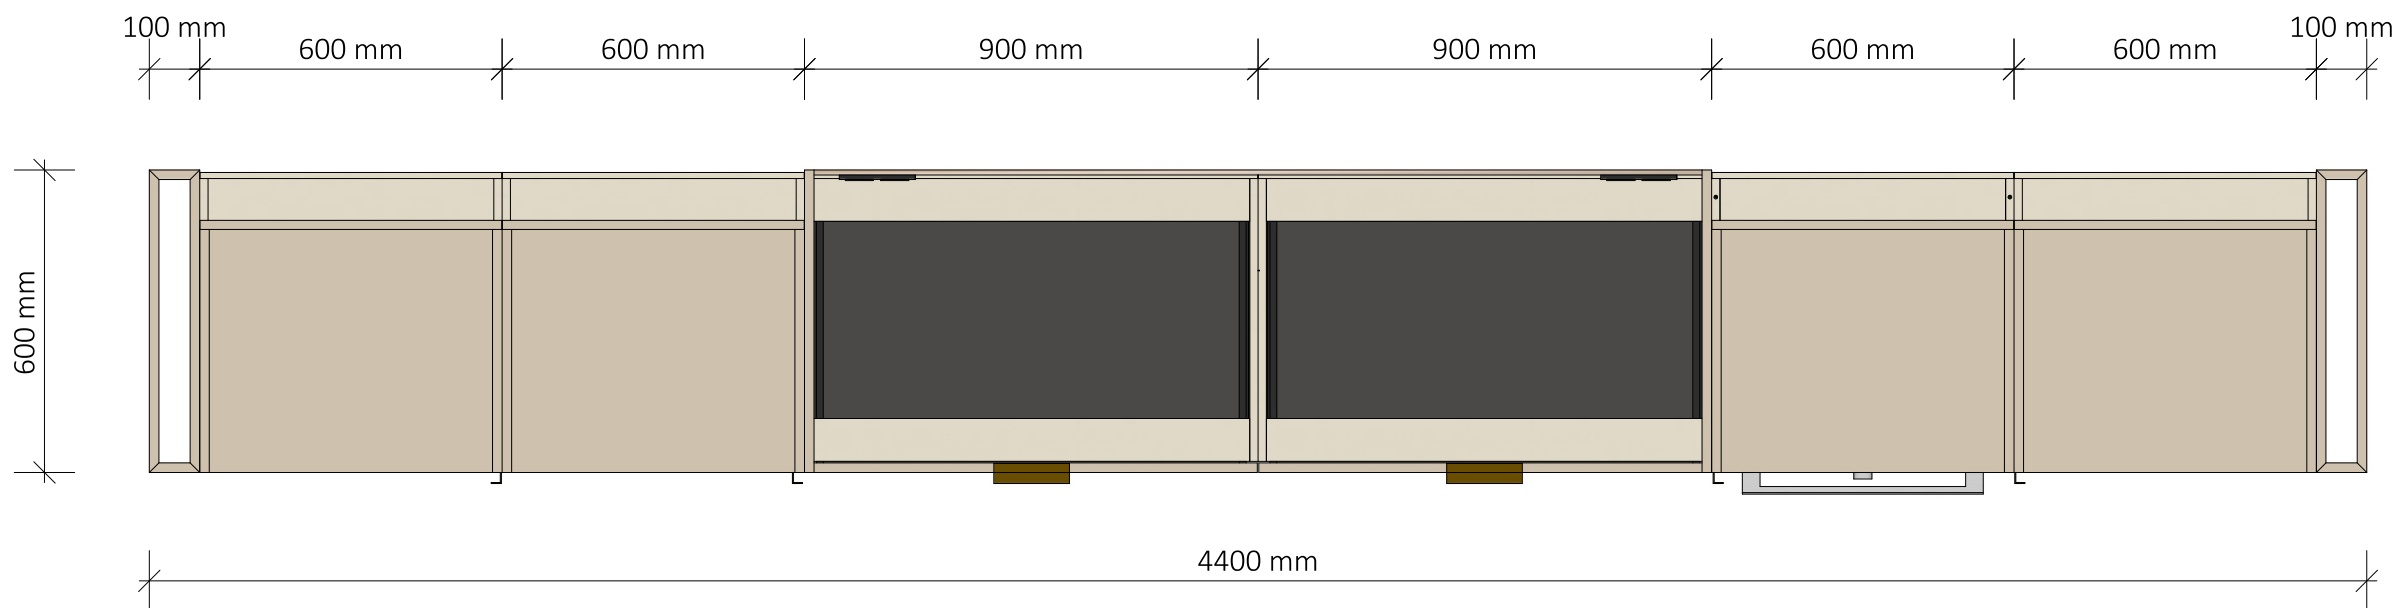

PROJECT
BCMF Jansen

PROJECT NUMMER
20279

ADRES
Zwaluwenweg 24b
1261 GJ
Blaricum

ETAGE
Begane grond

RUIMTE
Bijgebouw Kroeg

ONDERDEEL
Kroeg keuken

MATERIALEN

Binnenzijden kasten in Berken multiplex U127 Dune Beige; Fronten en panelen in eiken fineer, gespoten lak kleur bijna Zoffany Paris Grey mat. Grepen in brass 150 mm

SCHAAL
1 : 15

EENHEID
mm

FORMAAT
A3

DATUM
21-8-2023


TEKENING VERSIE
V1D



justustjebbo
Schakelstraat 23
1014 AW Amsterdam

info@justustjebbo.nl
justustjebbo.nl

Aanzicht A

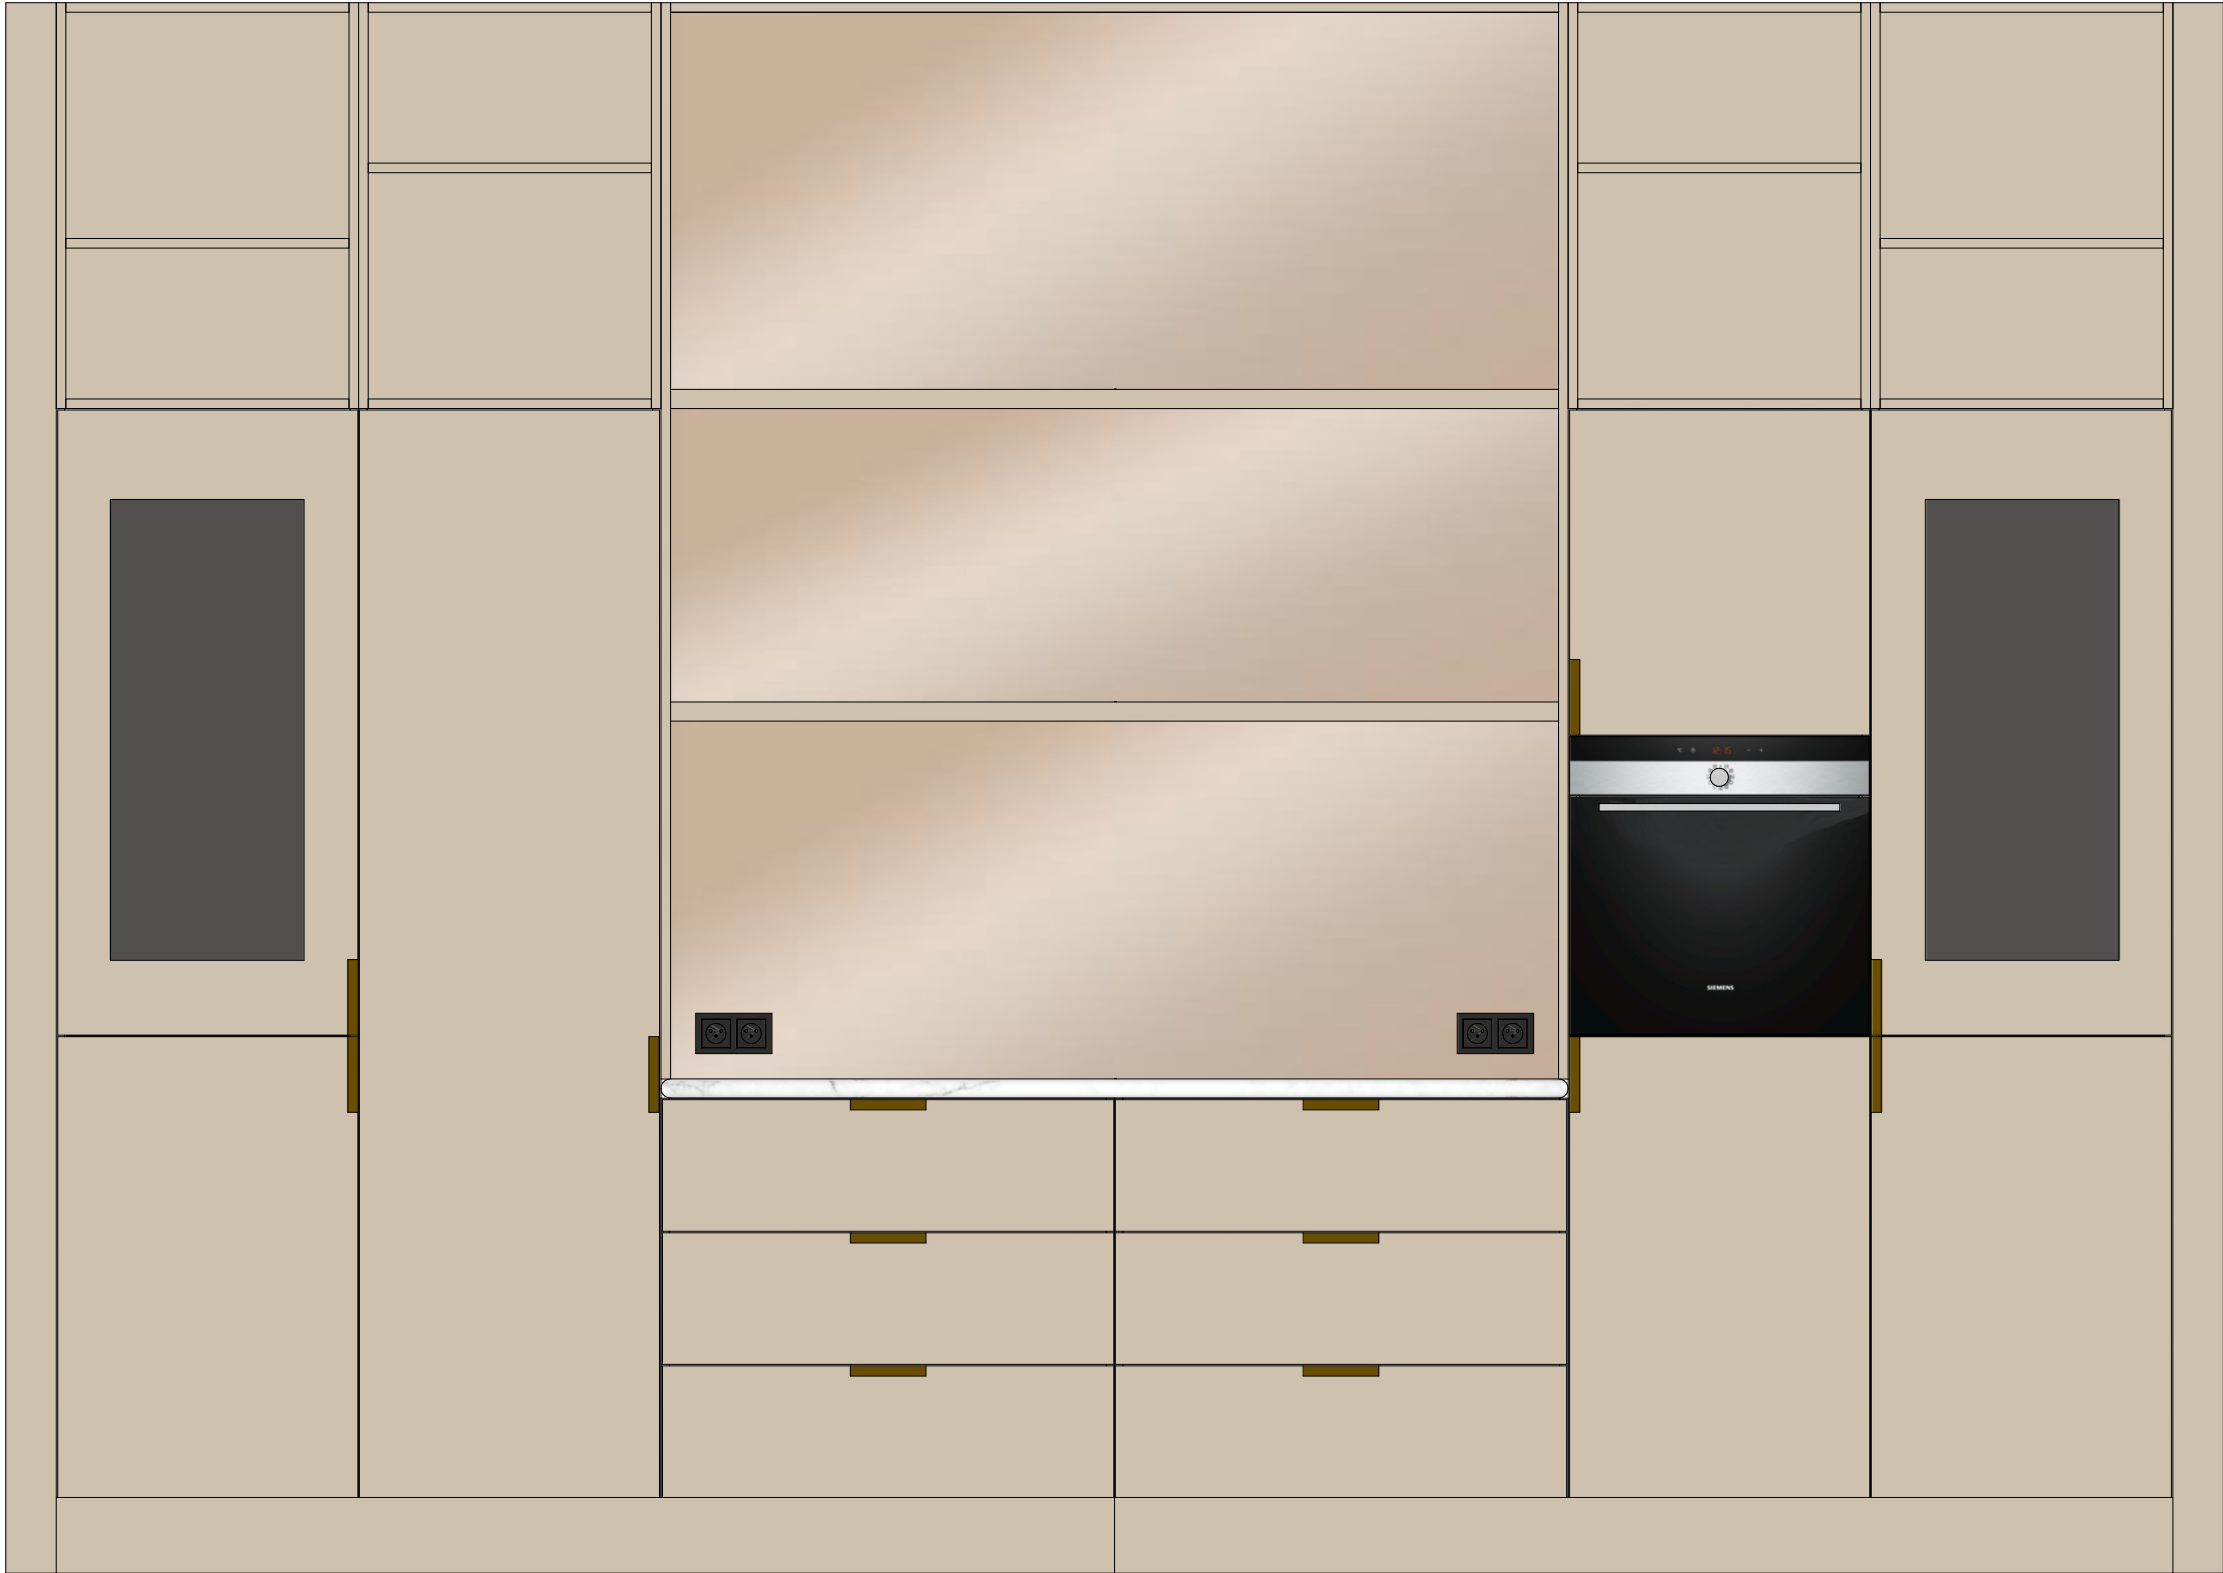

PROJECT
BCMF Jansen

PROJECT NUMMER
20279

ADRES
Zwaluwenweg 24b
1261 GJ
Blaricum

ETAGE
Begane grond

RUIMTE
Bijgebouw Kroeg

ONDERDEEL
Kroeg keuken

MATERIALEN
Binnenzijden kasten in Berken
multiplex U127 Dune Beige;
Fronten en panelen in eiken
fineer, gespoten lak kleur bijna
Zoffany Paris Grey mat. Grepen
in brass 150 mm

SCHAAL
1 : 15

EENHEID
mm

FORMAAT
A3

DATUM
21-8-2023


TEKENING VERSIE
V1D



justustjebbo
Schakelstraat 23
1014 AW Amsterdam

info@justustjebbo.nl
justustjebbo.nl

Aanzicht A

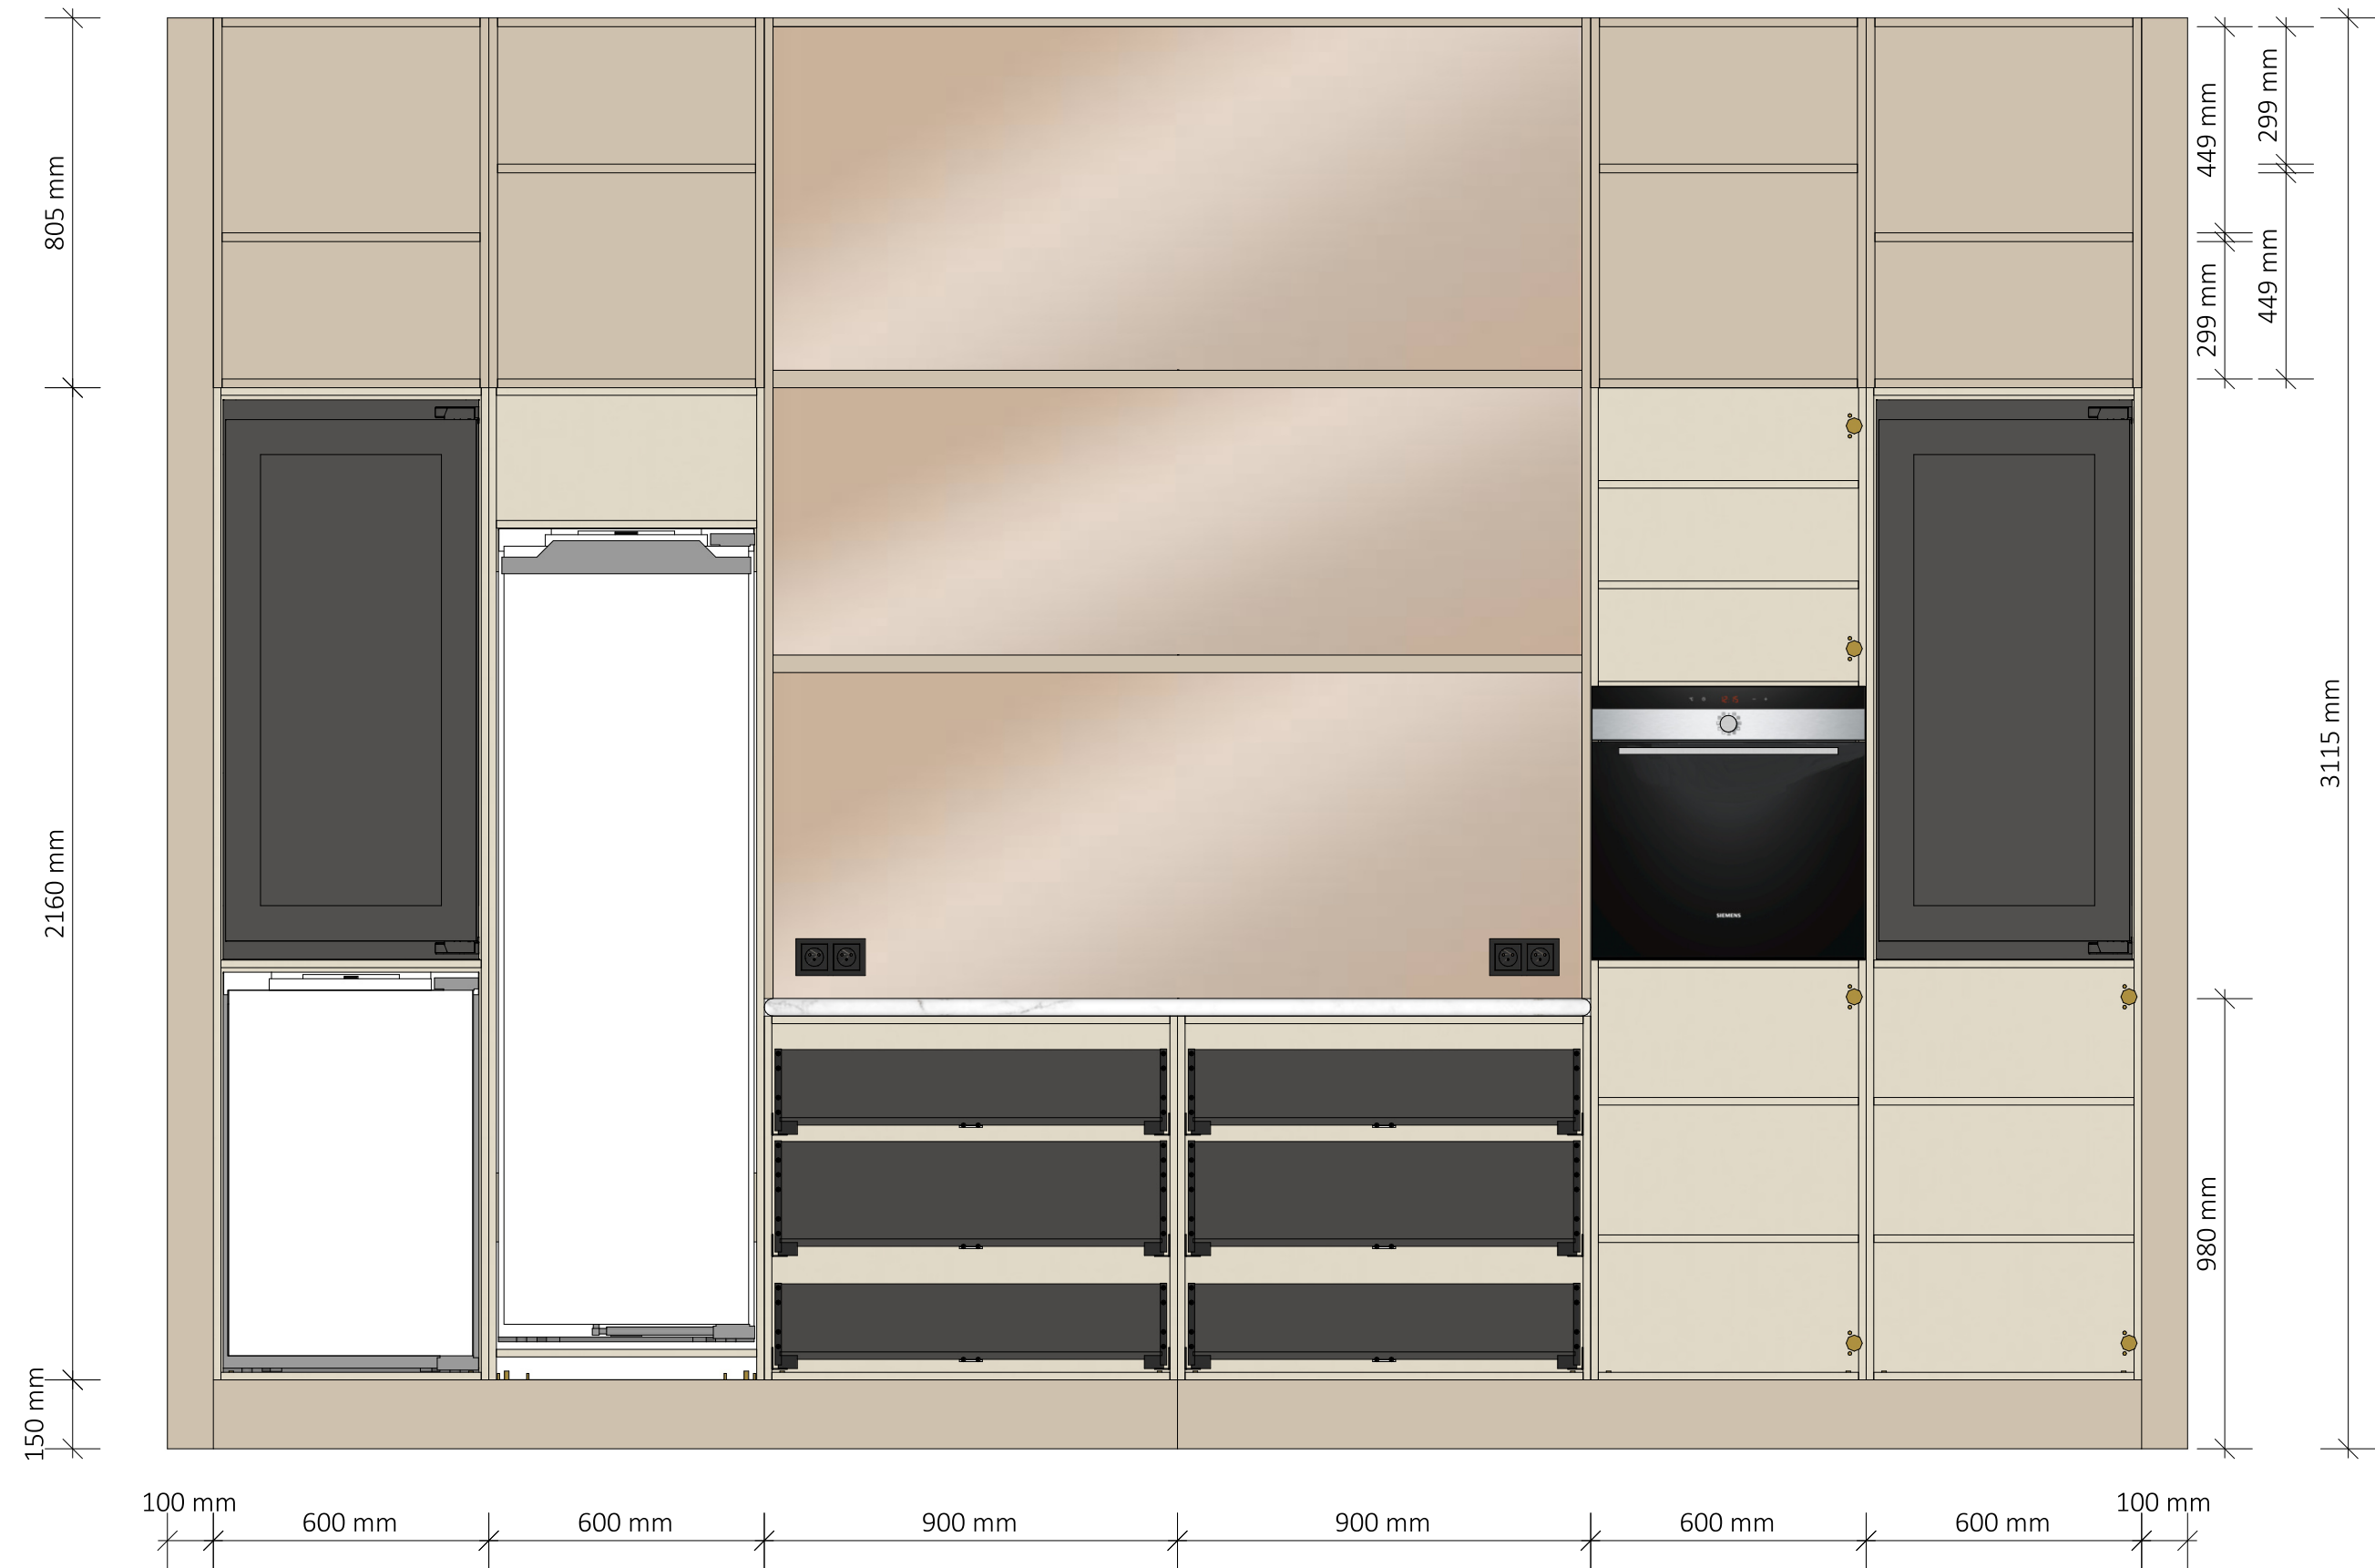

PROJECT
BCMF Jansen

PROJECT NUMMER
20279

ADRES
Zwaluwenweg 24b
1261 GJ
Blaricum

ETAGE
Begane grond
RUIMTE
Bijgebouw Kroeg

ONDERDEEL
Kroeg keuken

MATERIALEN
Binnenzijden kasten in Berken
multiplex U127 Dune Beige;
Fronten en panelen in eiken
fineer, gespoten lak kleur bijna
Zoffany Paris Grey mat. Grepen
in brass 150 mm

SCHAAL
1 : 15

EENHEID
mm

FORMAAT
A3

DATUM
21-8-2023


TEKENING VERSIE
V1D



justustjebbo
Schakelstraat 23
1014 AW Amsterdam

info@justustjebbo.nl
justustjebbo.nl

Aanzicht B

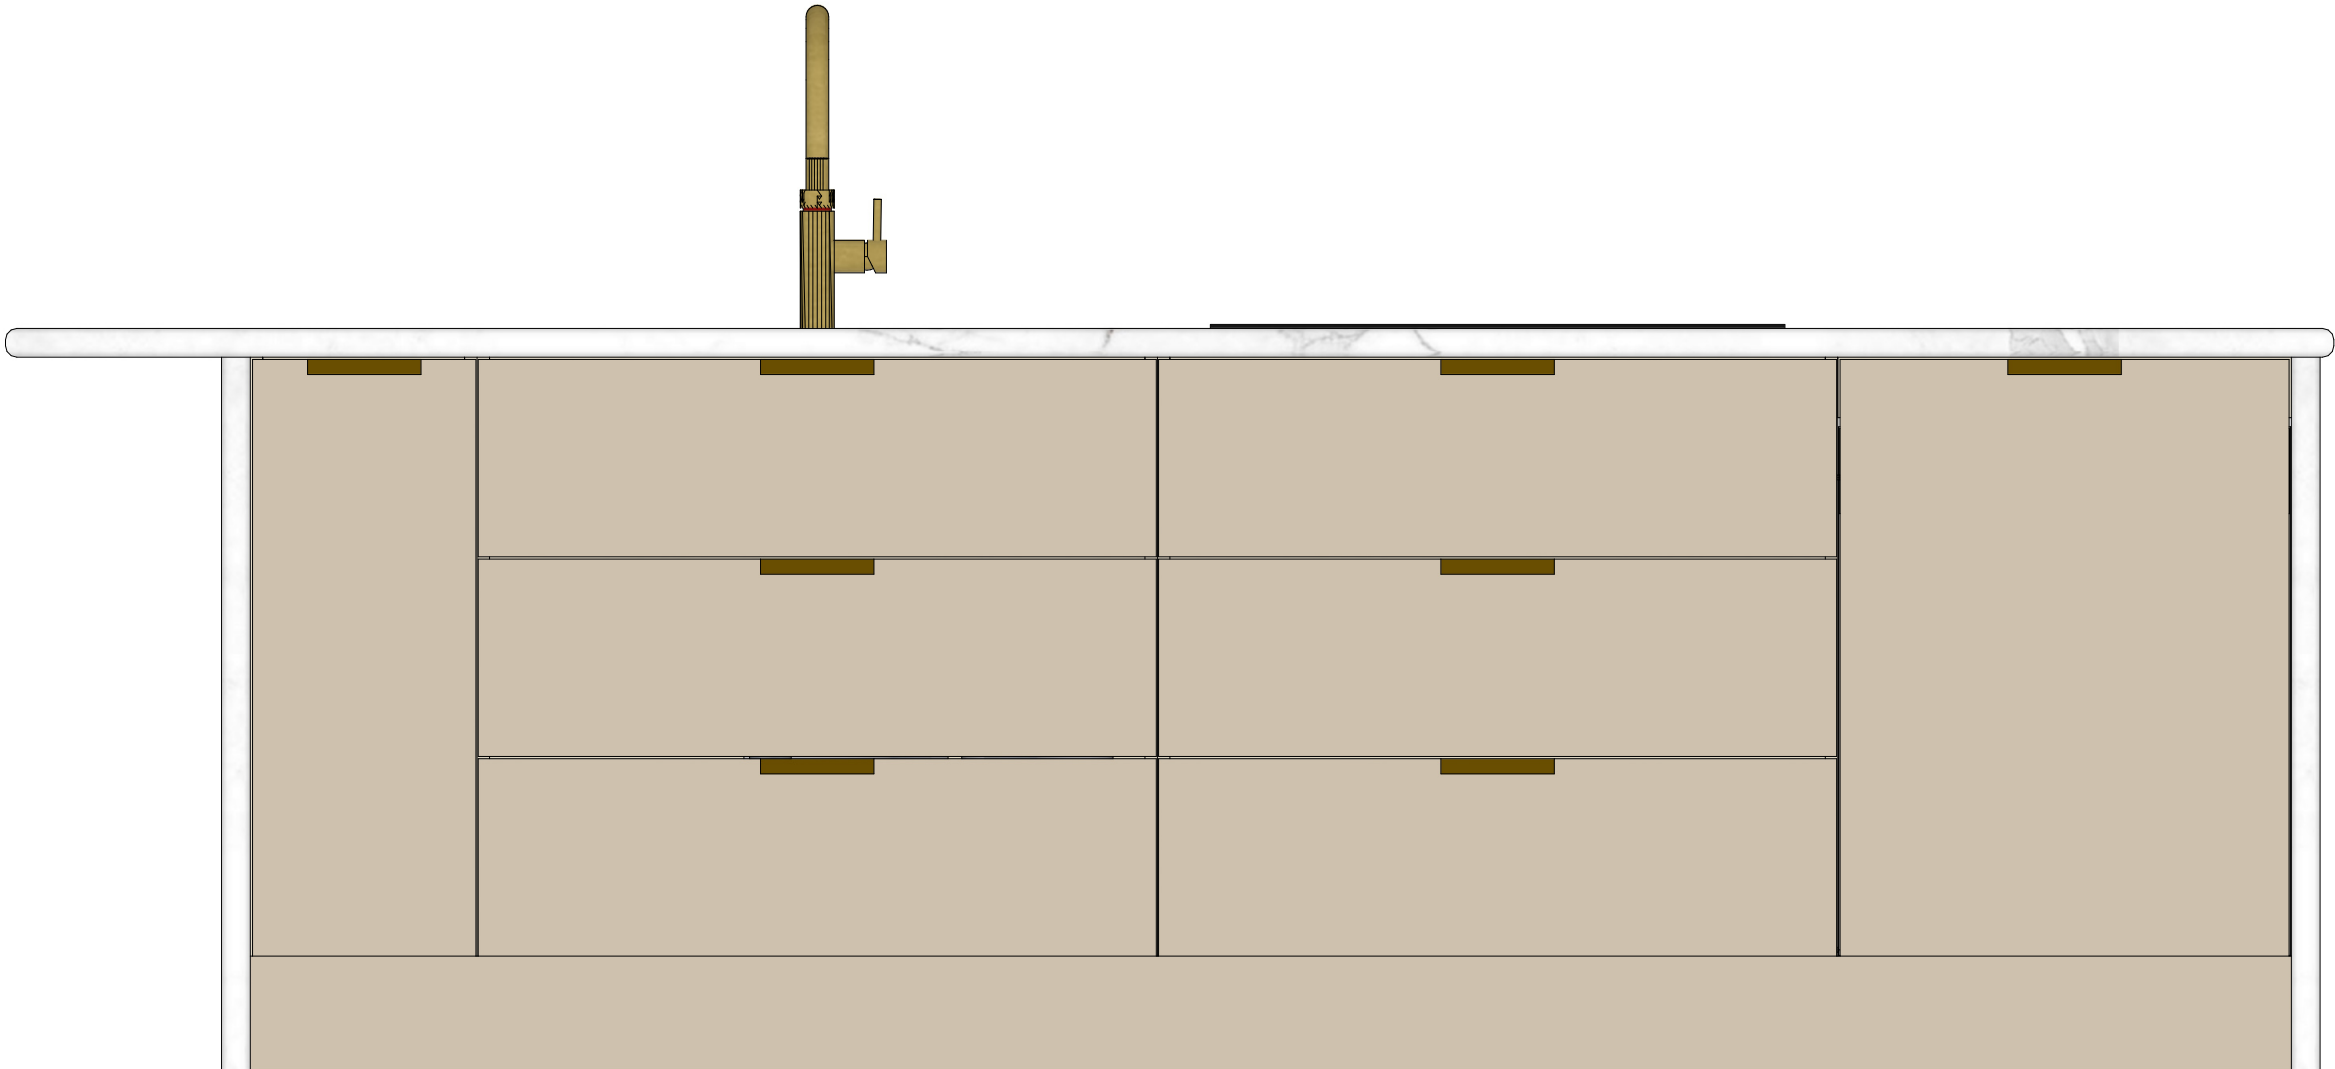

PROJECT
BCMF Jansen

PROJECT NUMMER
20279

ADRES
Zwaluwenweg 24b
1261 GJ
Blaricum

ETAGE
Begane grond

RUIMTE
Bijgebouw Kroeg

ONDERDEEL
Kroeg keuken

MATERIALEN
Binnenzijden kasten in Berken
multiplex U127 Dune Beige;
Fronten en panelen in eiken
fineer, gespoten lak kleur bijna
Zoffany Paris Grey mat. Grepen
in brass 150 mm

SCHAAL
1 : 10

EENHEID
mm

FORMAAT
A3

DATUM
21-8-2023


TEKENING VERSIE
V1D



justustjebbo
Schakelstraat 23
1014 AW Amsterdam

info@justustjebbo.nl
justustjebbo.nl

Aanzicht B

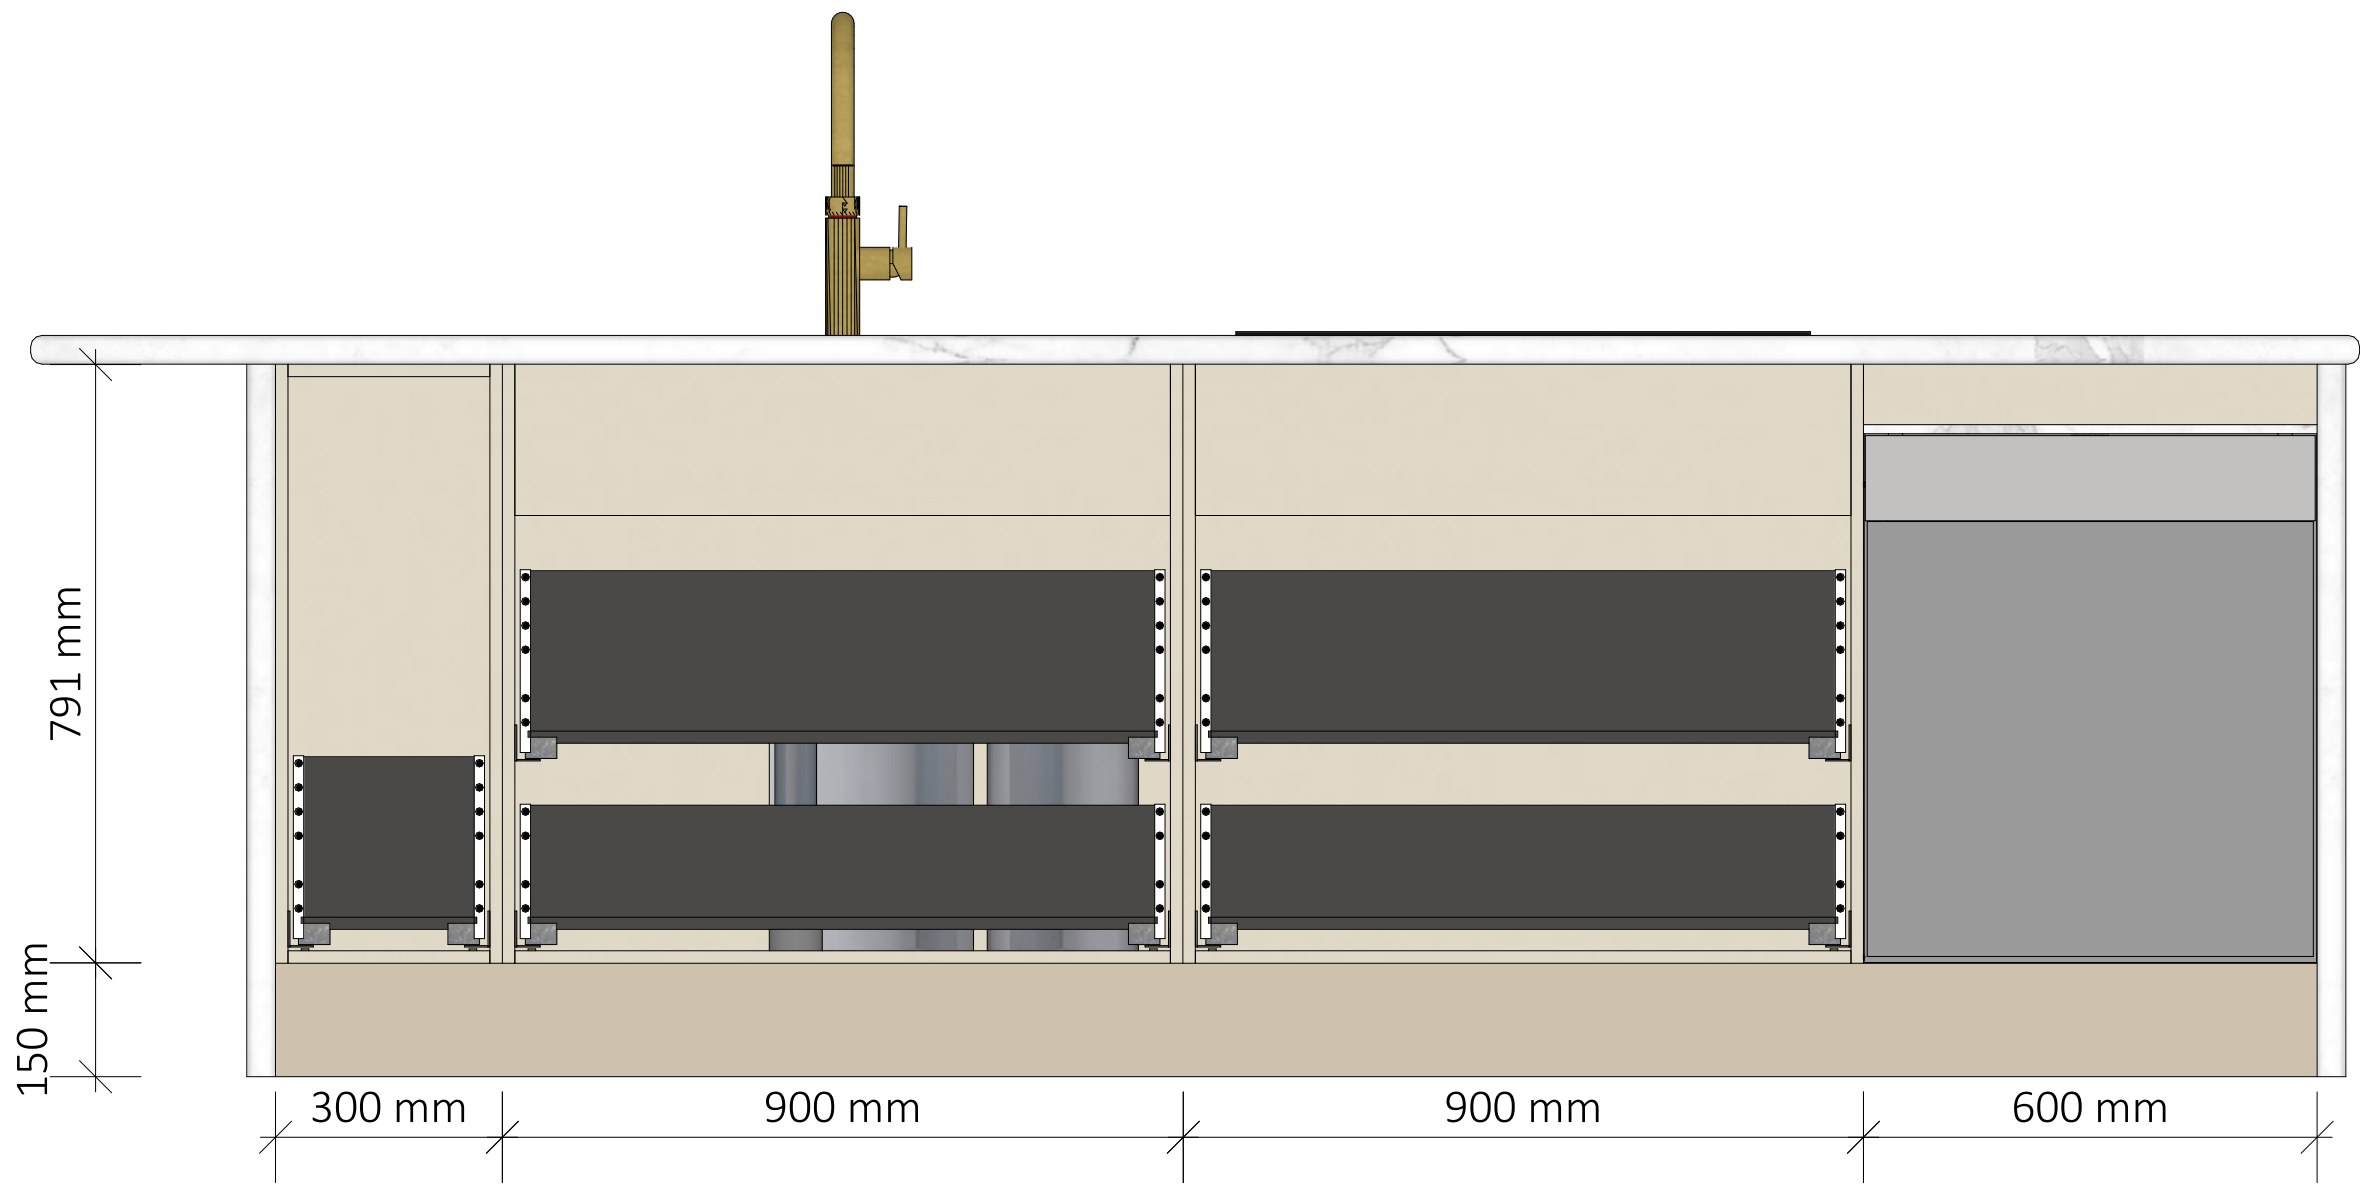

PROJECT
BCMF Jansen

PROJECT NUMMER
20279

ADRES
Zwaluwenweg 24b
1261 GJ
Blaricum

ETAGE
Begane grond

RUIMTE
Bijgebouw Kroeg

ONDERDEEL
Kroeg keuken

MATERIALEN
Binnenzijden kasten in Berken
multiplex U127 Dune Beige;
Fronten en panelen in eiken
fineer, gespoten lak kleur bijna
Zoffany Paris Grey mat. Grepen
in brass 150 mm

SCHAAL
1 : 10

EENHEID
mm

FORMAAT
A3

DATUM
21-8-2023

TEKENING VERSIE
V1D



justustjebbo
Schakelstraat 23
1014 AW Amsterdam

info@justustjebbo.nl
justustjebbo.nl

Aanzicht C



PROJECT
BCMF Jansen

PROJECT NUMMER
20279

ADRES
Zwaluwenweg 24b
1261 GJ
Blaricum

ETAGE
Begane grond

RUIMTE
Bijgebouw Kroeg

ONDERDEEL
Kroeg keuken

MATERIALEN
Binnenzijden kasten in Berken
multiplex U127 Dune Beige;
Fronten en panelen in eiken
fineer, gespoten lak kleur bijna
Zoffany Paris Grey mat. Grepen
in brass 150 mm

SCHAAL
Bladvullend

EENHEID
mm

FORMAAT
A3

DATUM
21-8-2023


TEKENING VERSIE
V1D



justustjebbo
Schakelstraat 23
1014 AW Amsterdam

info@justustjebbo.nl
justustjebbo.nl

Aanzicht C

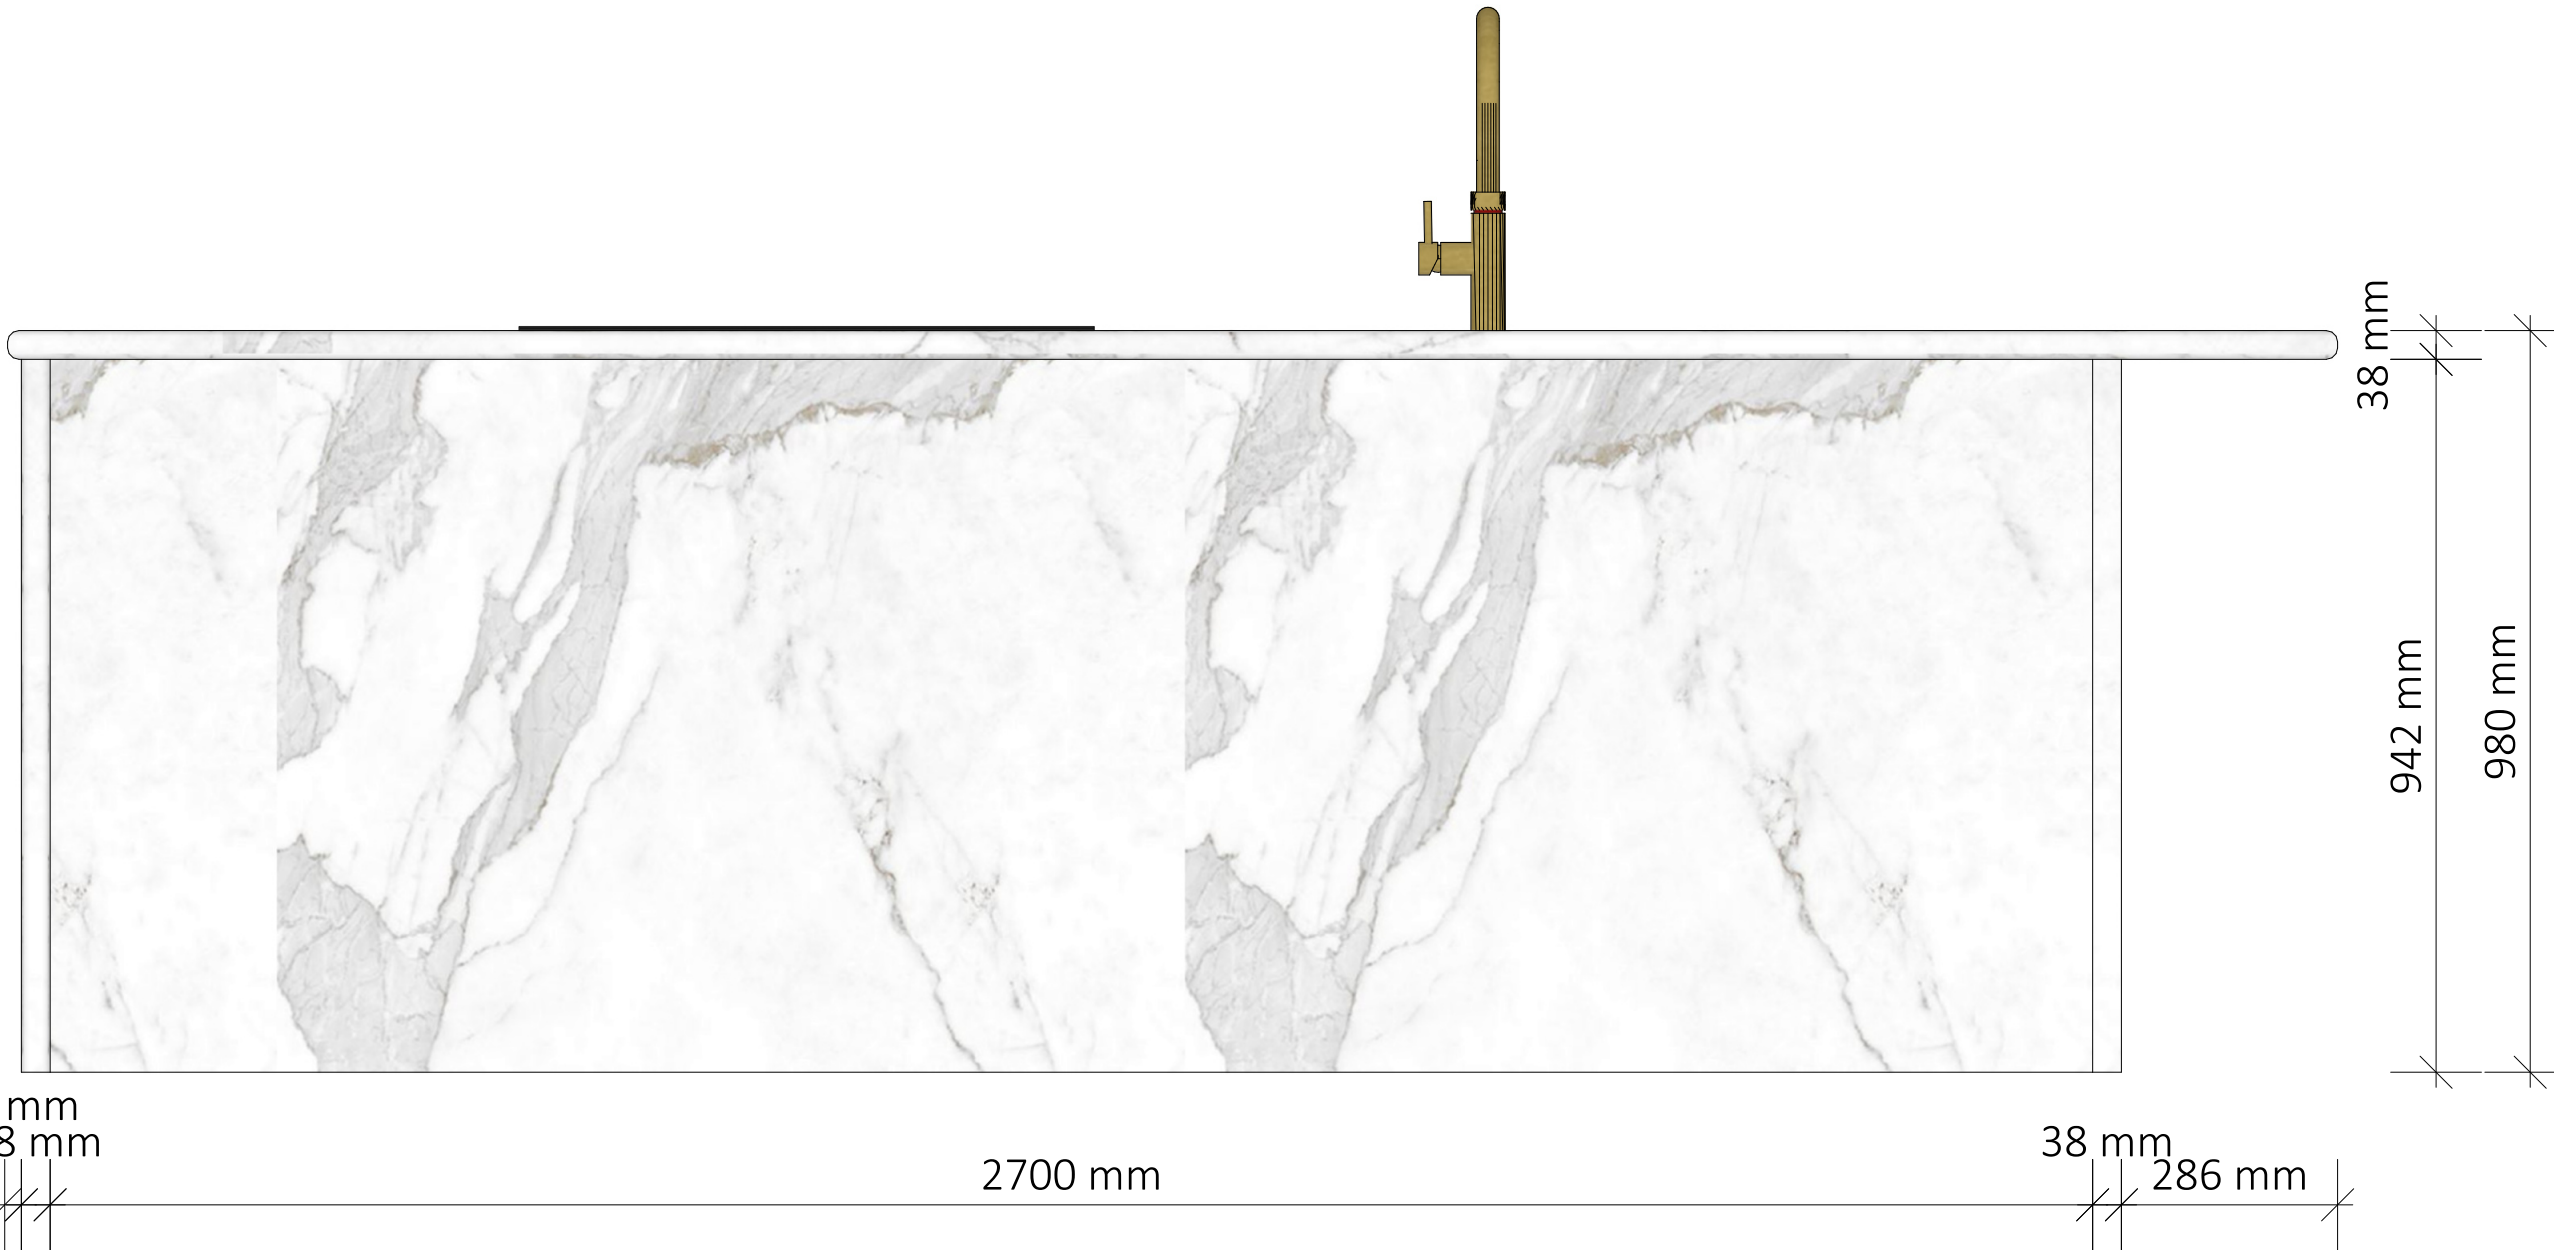

PROJECT
BCMF Jansen

PROJECT NUMMER
20279

ADRES
Zwaluwenweg 24b
1261 GJ
Blaricum

ETAGE
Begane grond

RUIMTE
Bijgebouw Kroeg

ONDERDEEL
Kroeg keuken

MATERIALEN
Binnenzijden kasten in Berken
multiplex U127 Dune Beige;
Fronten en panelen in eiken
fineer, gespoten lak kleur bijna
Zoffany Paris Grey mat. Grepen
in brass 150 mm

SCHAAL
Bladvullend

EENHEID
mm

FORMAAT
A3

DATUM
21-8-2023

TEKENING VERSIE
V1D



justustjebbo
Schakelstraat 23
1014 AW Amsterdam

info@justustjebbo.nl
justustjebbo.nl

GAGGENAU RW222262



PROJECT
BCMF Jansen


PROJECT NUMMER
20279

ADRES
Zwaluwenweg 24b
1261 GJ
Blaricum

ETAGE
Begane grond
RUIMTE
Bijgebouw Kroeg
ONDERDEEL
Kroeg keuken

MATERIALEN
Binnenzijden kasten in Berken
multiplex U127 Dune Beige;
Fronten en panelen in eiken
fineer, gespoten lak kleur bijna
Zoffany Paris Grey mat. Grepen
in brass 150 mm

Inbouwafmetingen / ventilatie van het apparaat

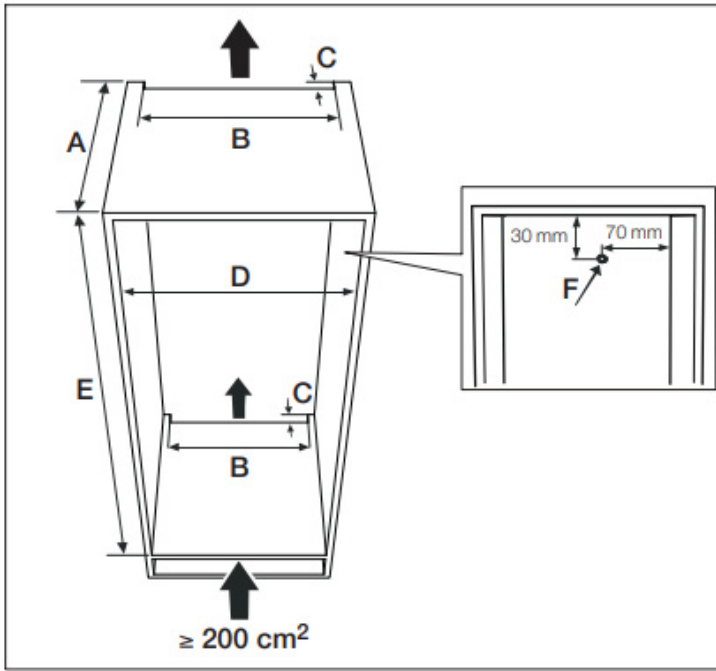


Maat	RW 222	RW 282
A	≥ 550 mm	
B	≥ 500 mm	
C	≥ 40 mm	
D	560 ... 570 mm	
E	1220 ... 1236 mm	1772 ... 1788 mm
F	Plaats waar de netvoeding uit het apparaat komt	

Appar

Het appe
gebruiks-
aansluite

Naast de
schriften
plaatselij
worden

Apparaatafmetingen

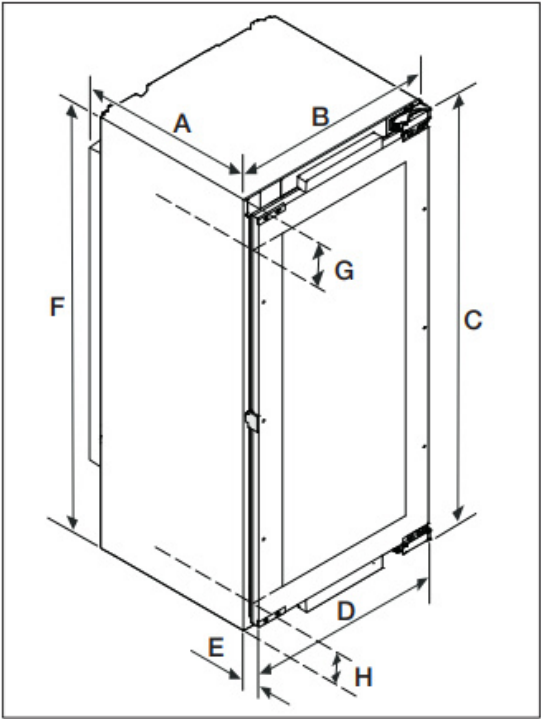

Maat	RW 222	RW 282
A	510 mm	
B	557 mm	
C	1199 mm	1751 mm
D	546 mm	
E	43 mm	
F	1218 mm	1770 mm
G	119 mm	
H	116 mm	

SCHAAL

EENHEID
mm

FORMAAT
A3

DATUM
21-8-2023


TEKENING VERSIE
V1D



justustjebbo
Schakelstraat 23
1014 AW Amsterdam


info@justustjebbo.nl
justustjebbo.nl

SIEMENS GI21VADE0 (voorstel)

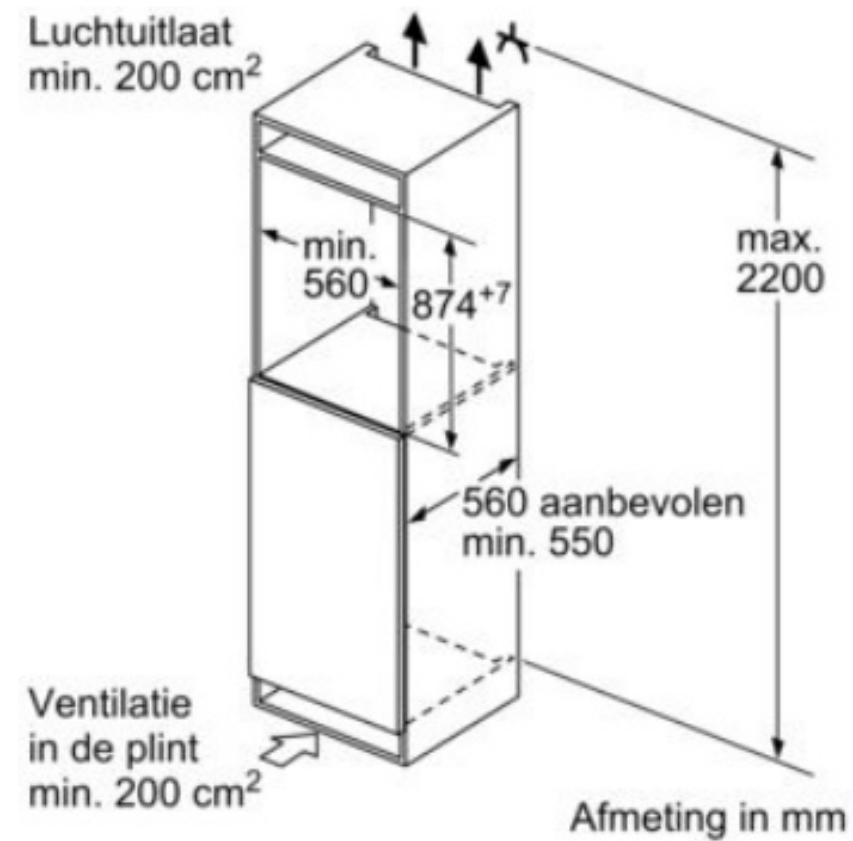

info@justustjebbo.nl
justustjebbo.nl

BOSCH HMG936AB1

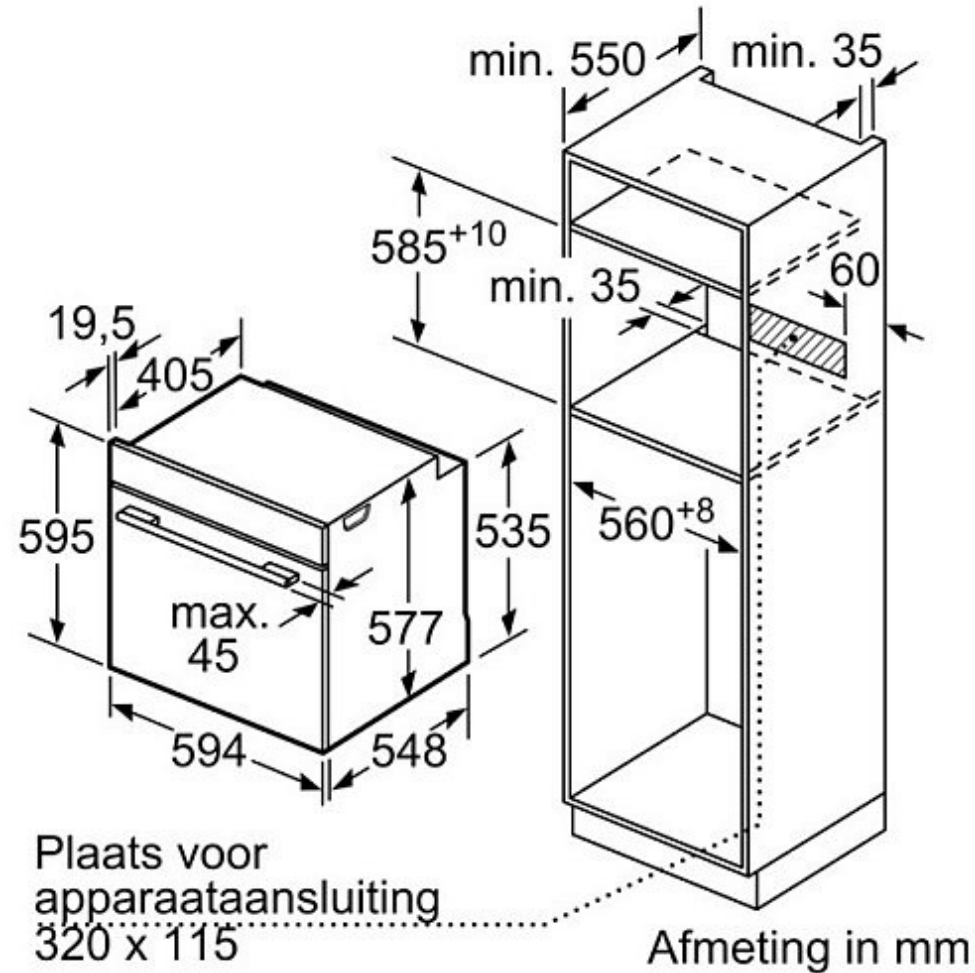

Quooker® Combi+ Cube
Fusion Round Messing
Patina



PROJECT
BCMF Jansen

PROJECT NUMMER
20279

ADRES
Zwaluwenweg 24b
1261 GJ
Blaricum

ETAGE
Begane grond
RUIMTE
Bijgebouw Kroeg

ONDERDEEL
Kroeg keuken

MATERIALEN
Binnenzijden kasten in Berken
multiplex U127 Dune Beige;
Fronten en panelen in eiken
fineer, gespoten lak kleur bijna
Zoffany Paris Grey mat. Grepen
in brass 150 mm

SCHAAL

EENHEID
mm

FORMAAT
A3

DATUM
21-8-2023


TEKENING VERSIE
V1D




justustjebbo
Schakelstraat 23
1014 AW Amsterdam

info@justustjebbo.nl
justustjebbo.nl

CARESSI CAPP50R10

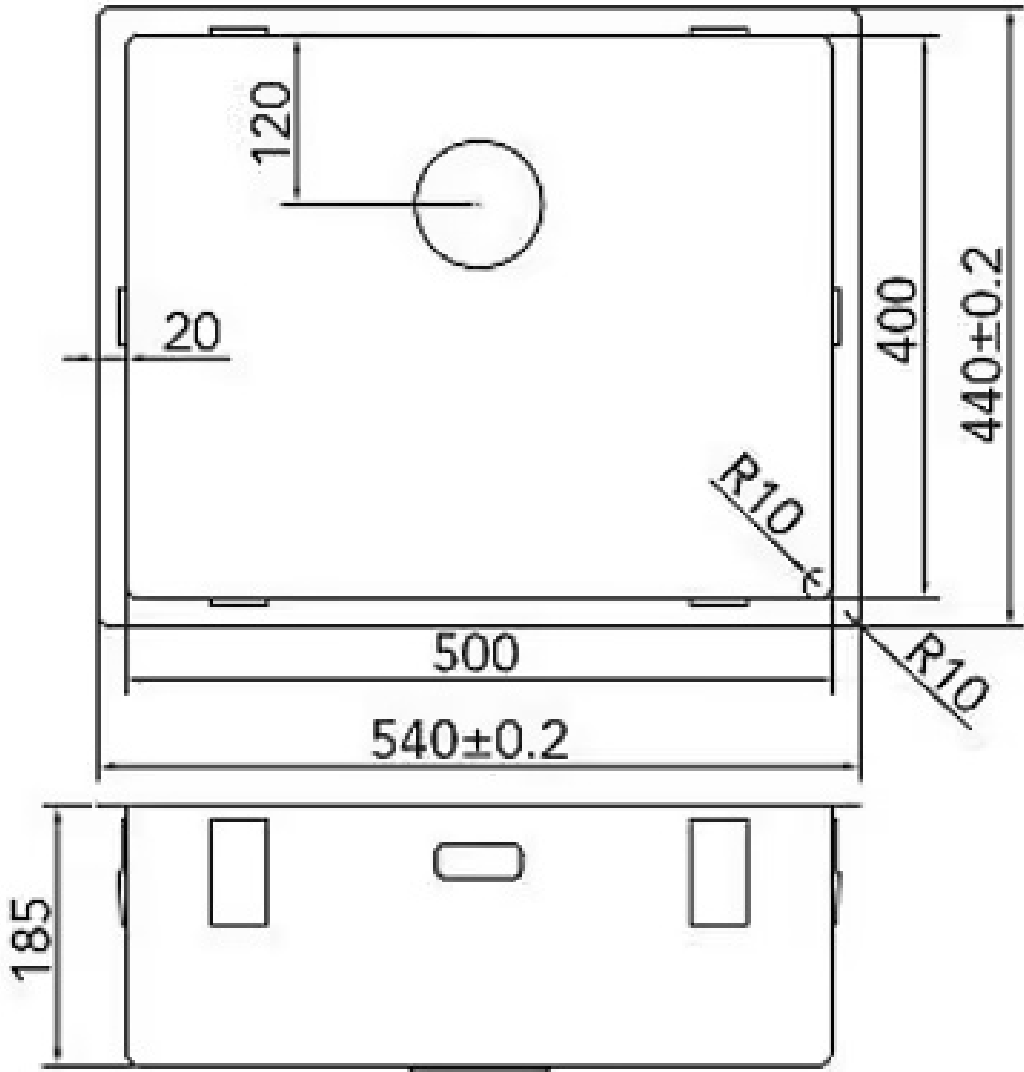

SIEMENS SN63HX60CN

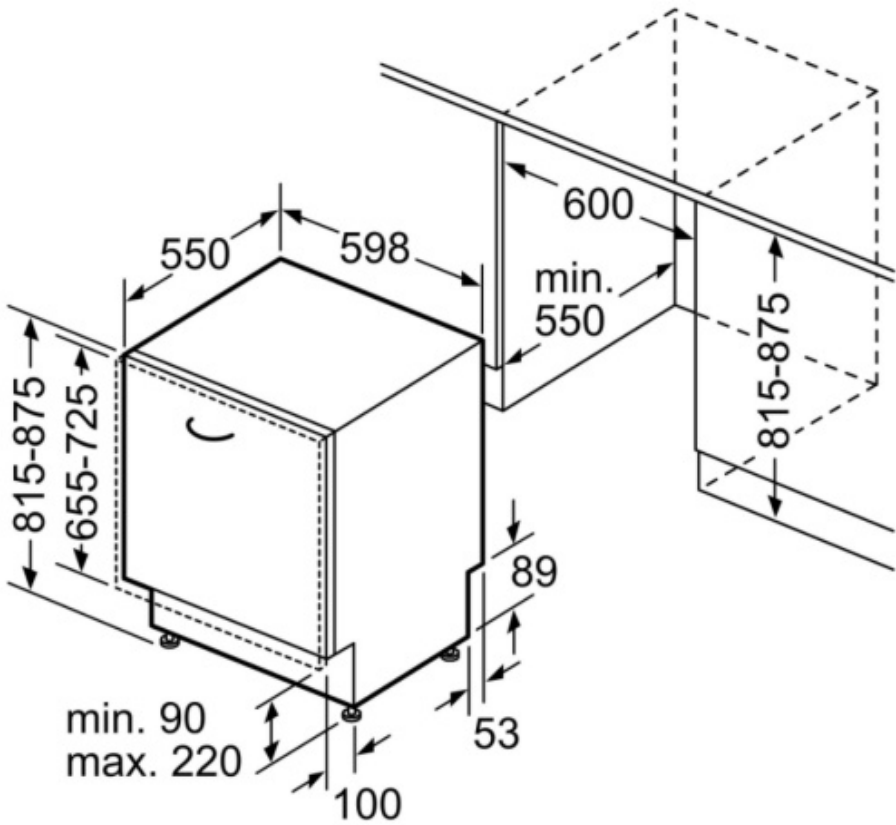

Afmeting in mm

PROJECT
BCMF Jansen

PROJECT NUMMER
20279

ADRES
Zwaluwenweg 24b
1261 GJ
Blaricum

ETAGE
Begane grond
RUIMTE
Bijgebouw Kroeg
ONDERDEEL
Kroeg keuken

MATERIALEN
Binnenzijden kasten in Berken
multiplex U127 Dune Beige;
Fronten en panelen in eiken
fineer, gespoten lak kleur bijna
Zoffany Paris Grey mat. Grepen
in brass 150 mm

SCHAAL

EENHEID
mm

FORMAAT
A3

DATUM
21-8-2023

TEKENING VERSIE
V1D



justustjebbo
Schakelstraat 23
1014 AW Amsterdam
info@justustjebbo.nl
justustjebbo.nl