


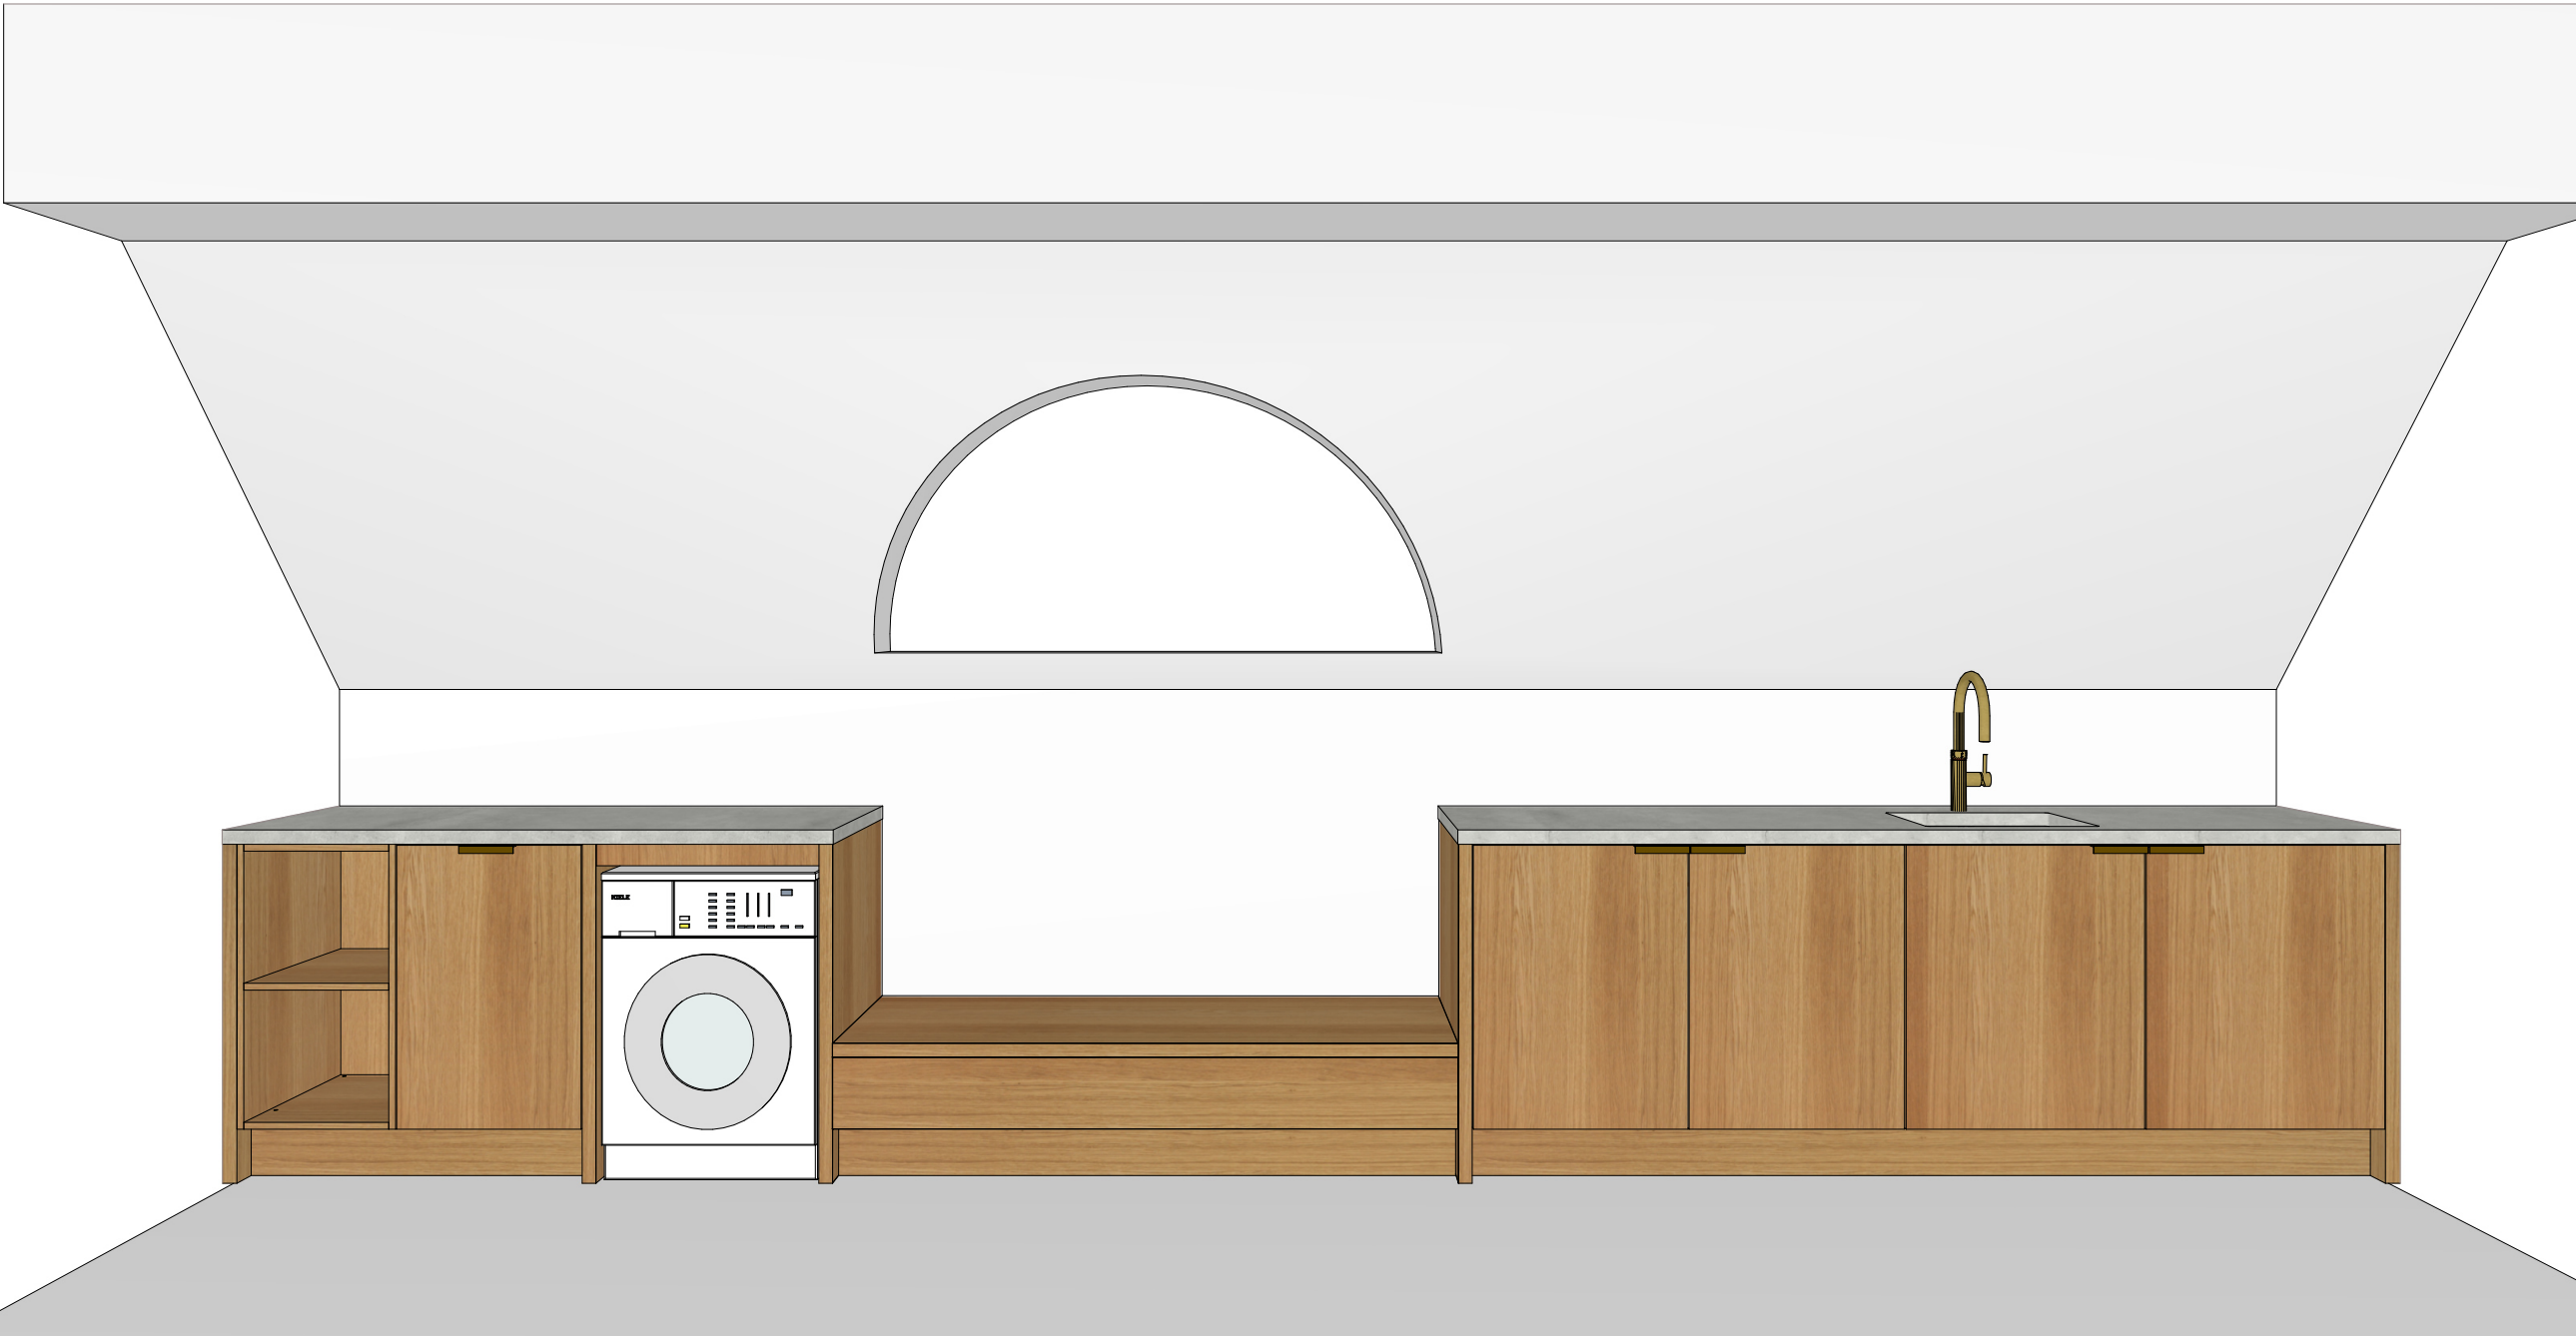

PROJECT
BCMF Jansen

PROJECT NUMMER
20279

ADRES

Zwaluwenweg 24b
1261 GJ
Blaricum

ETAGE
1e Verdiepingsvloer

RUIMTE
Bijgebouw Gym

ONDERDEEL
Pantry

MATERIALEN

Binnenzijden kasten in Unilin
127 Dune Beige; Fronten en
panelen in eiken fineer donker
eiken E006 NS 5%. Grepen in
brass 150 mm. Blad in 40 mm
HIMacs BB 016 Neutral
Aggregate

Bestandsnaam
Zwaluwenweg 24b Bijgebouw
Gym

EENHEID SCHAAL
mm

FORMAAT
A3


DATUM
27-6-2023

TEKENING VERSIE
VO1
1 van 9



justustjebbo
Schakelstraat 23
1014 AW Amsterdam

info@justustjebbo.nl
justustjebbo.nl

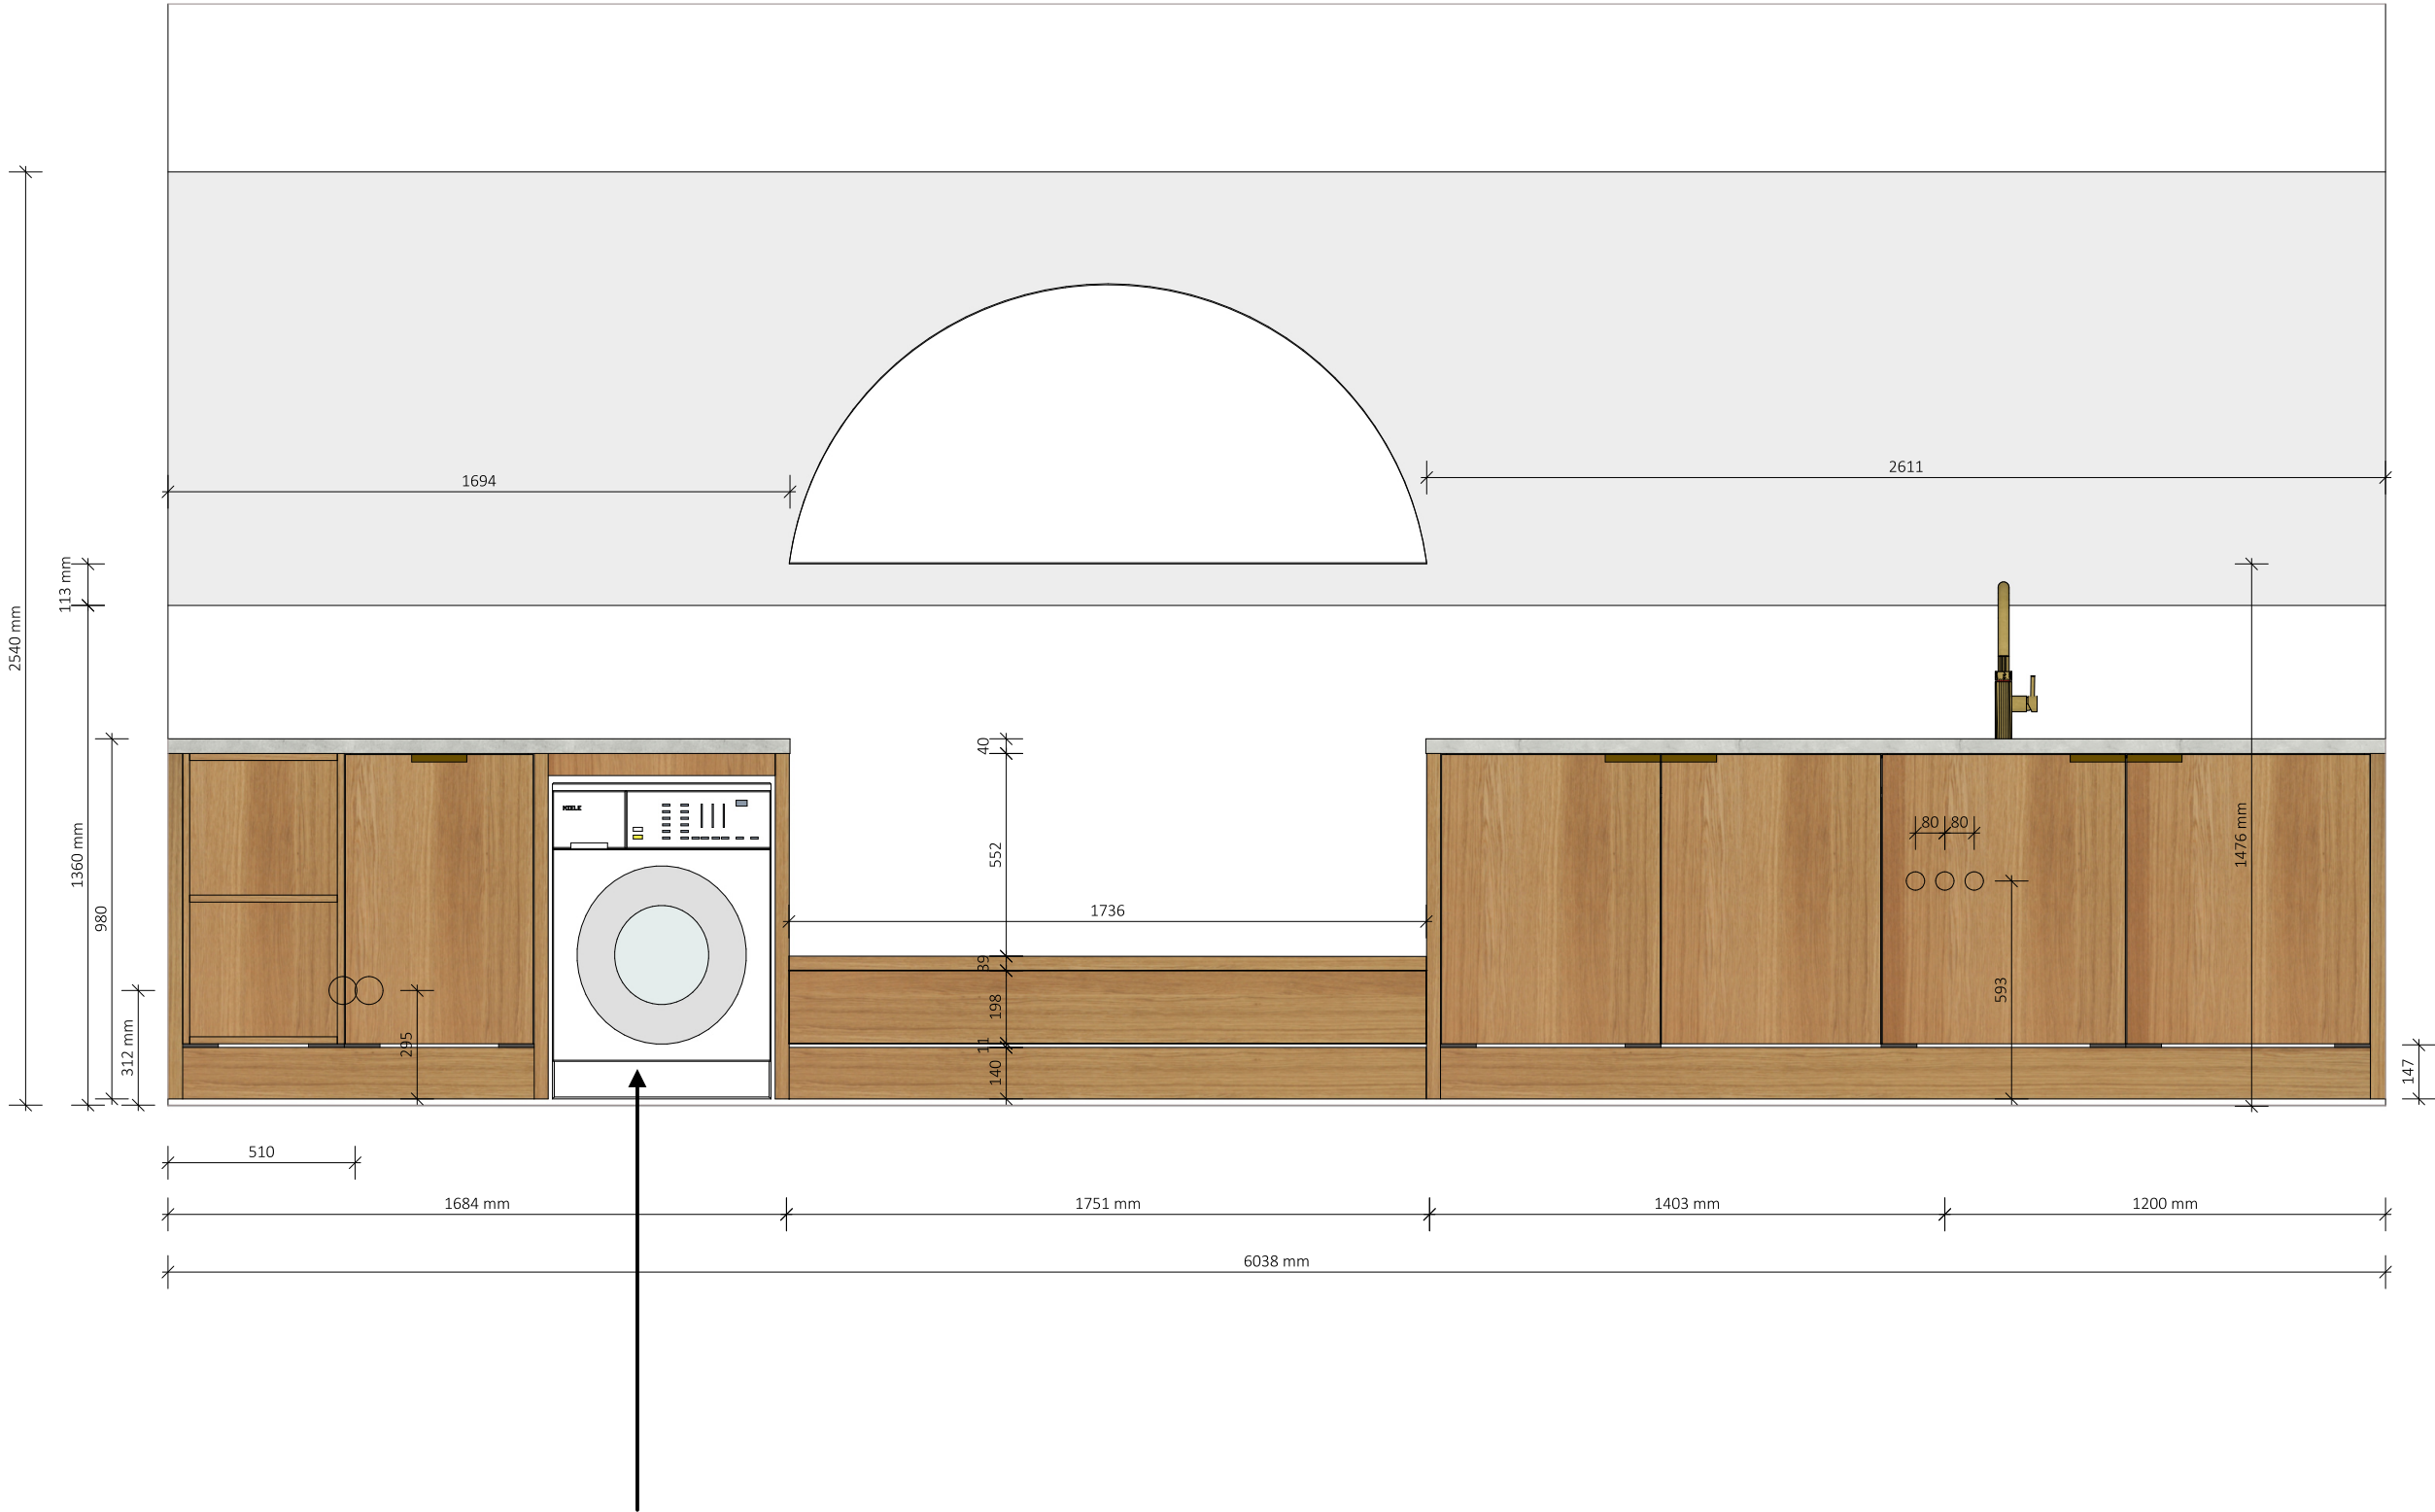

Ruimte bemating

afvoer wasmachine?

PROJECT
BCMF Jansen

PROJECT NUMMER
20279

ADRES
Zwaluwenweg 24b
1261 GJ
Blaricum

ETAGE
1e Verdiepingsvloer

RUIMTE
Bijgebouw Gym

ONDERDEEL
Pantry

MATERIALEN
Binnenzijden kasten in Unilin
127 Dune Beige; Fronten en
panelen in eiken fineer donker
eiken E006 NS 5%. Grepen in
brass 150 mm. Blad in 40 mm
HIMacs BB 016 Neutral
Aggregate

Bestandsnaam
Zwaluwenweg 24b Bijgebouw
Gym

EENHEID
mm

SCHAAL
1 : 20

FORMAAT
A3

DATUM
27-6-2023

TEKENING VERSIE
VO1
2 van 9



justustjebbo
Schakelstraat 23
1014 AW Amsterdam

info@justustjebbo.nl
justustjebbo.nl

PROJECT
BCMF Jansen

PROJECT NUMMER
20279

ADRES

Zwaluwenweg 24b
1261 GJ
Blaricum

ETAGE

1e Verdiepingsvloer

RUIMTE

Bijgebouw Gym

ONDERDEEL

Pantry

MATERIALEN

Binnenzijden kasten in Unilin
127 Dune Beige; Fronten en
panelen in eiken fineer donker
eiken E006 NS 5%. Grepen in
brass 150 mm. Blad in 40 mm
HIMacs BB 016 Neutral
Aggregate

Bestandsnaam

Zwaluwenweg 24b Bijgebouw
Gym

EENHEID

SCHAAL

mm

1 : 20

FORMAAT

A3

DATUM

27-6-2023

TEKENING VERSIE



VO1


3 van 9



justustjebbo
Schakelstraat 23
1014 AW Amsterdam

info@justustjebbo.nl
justustjebbo.nl

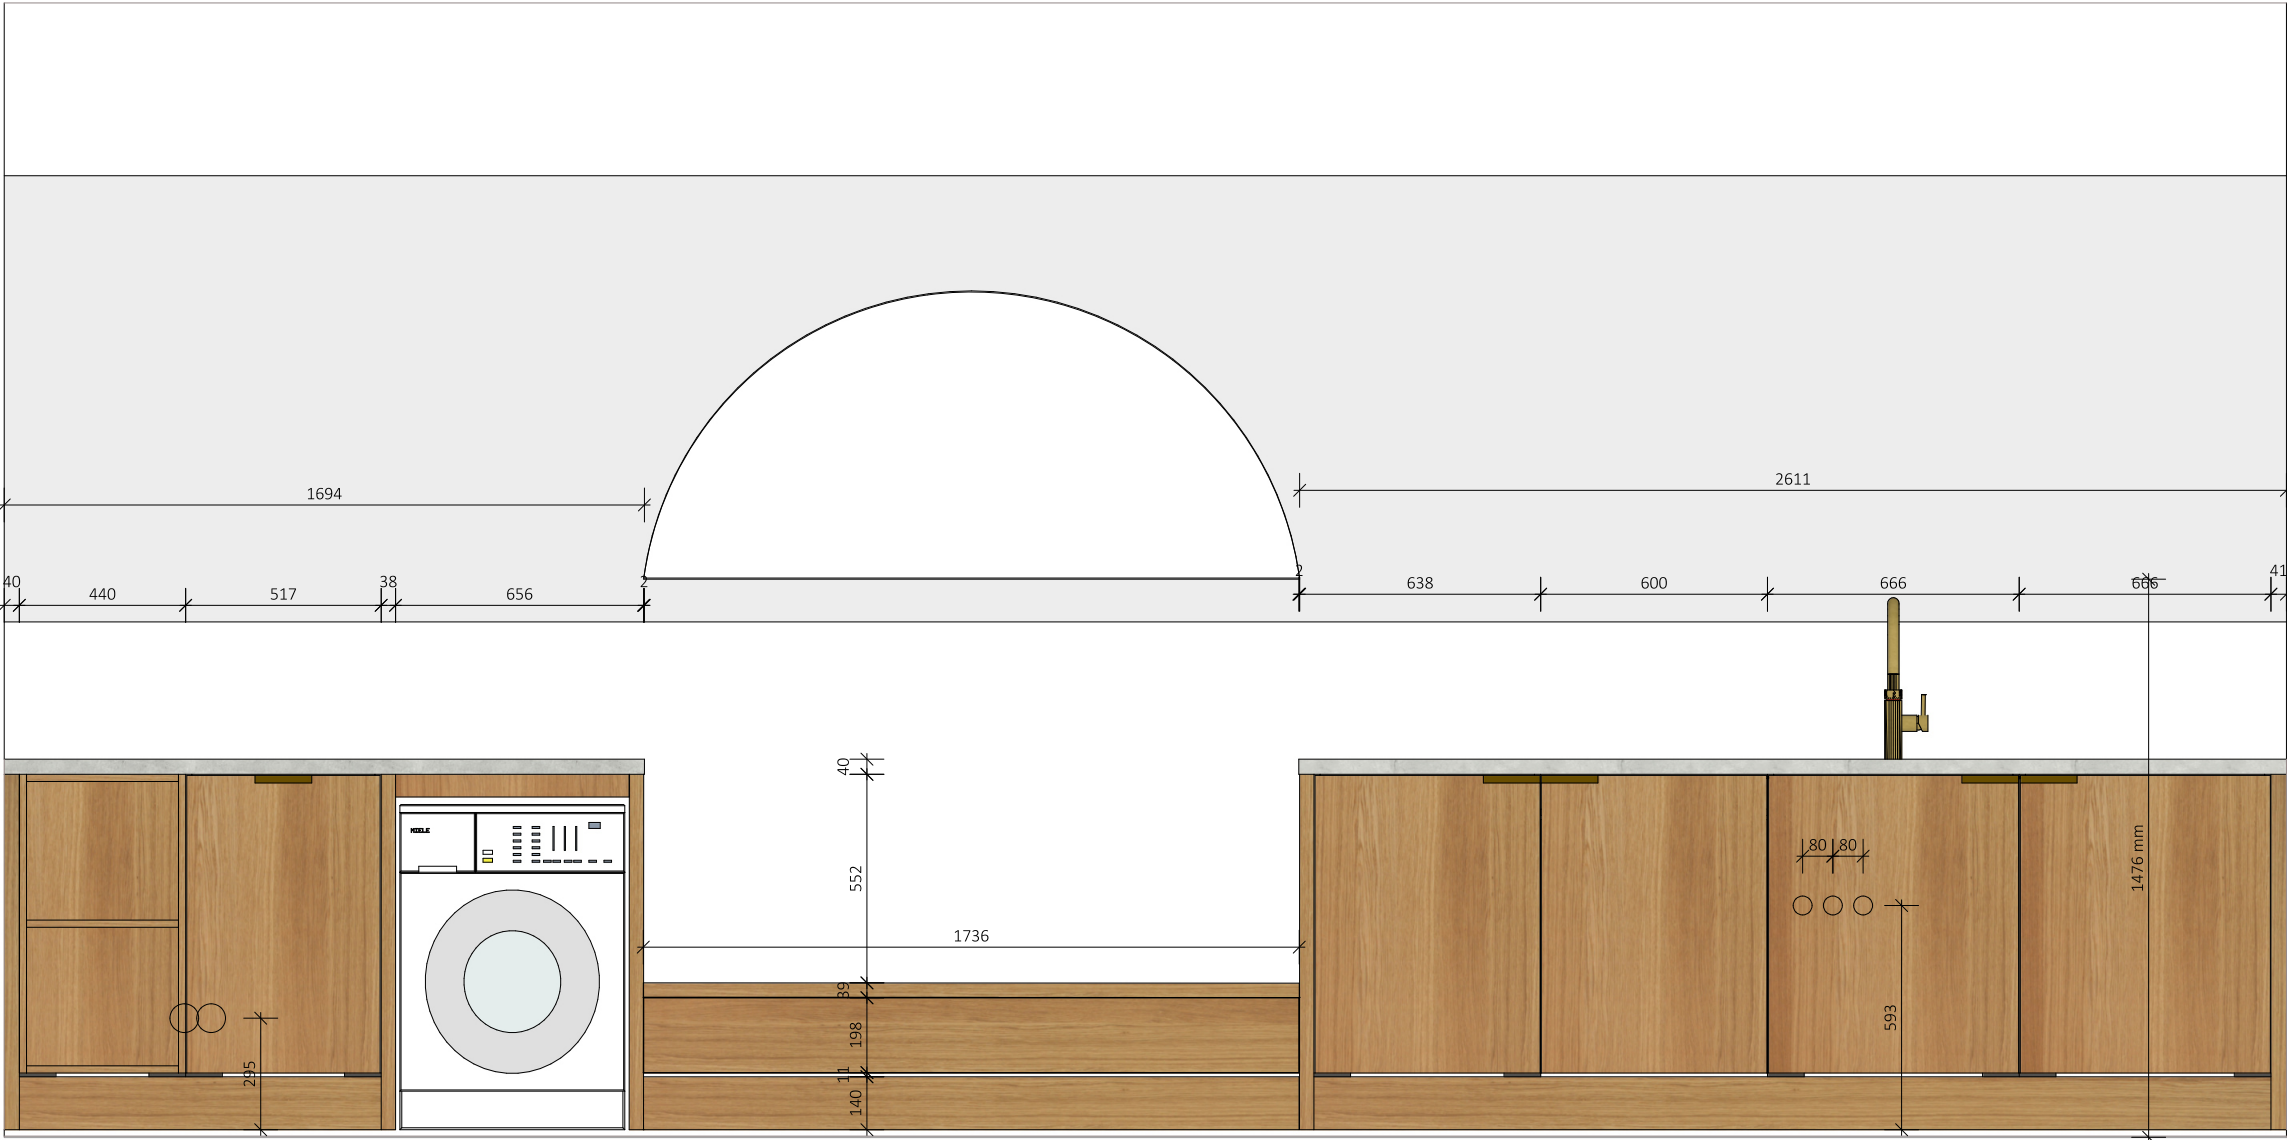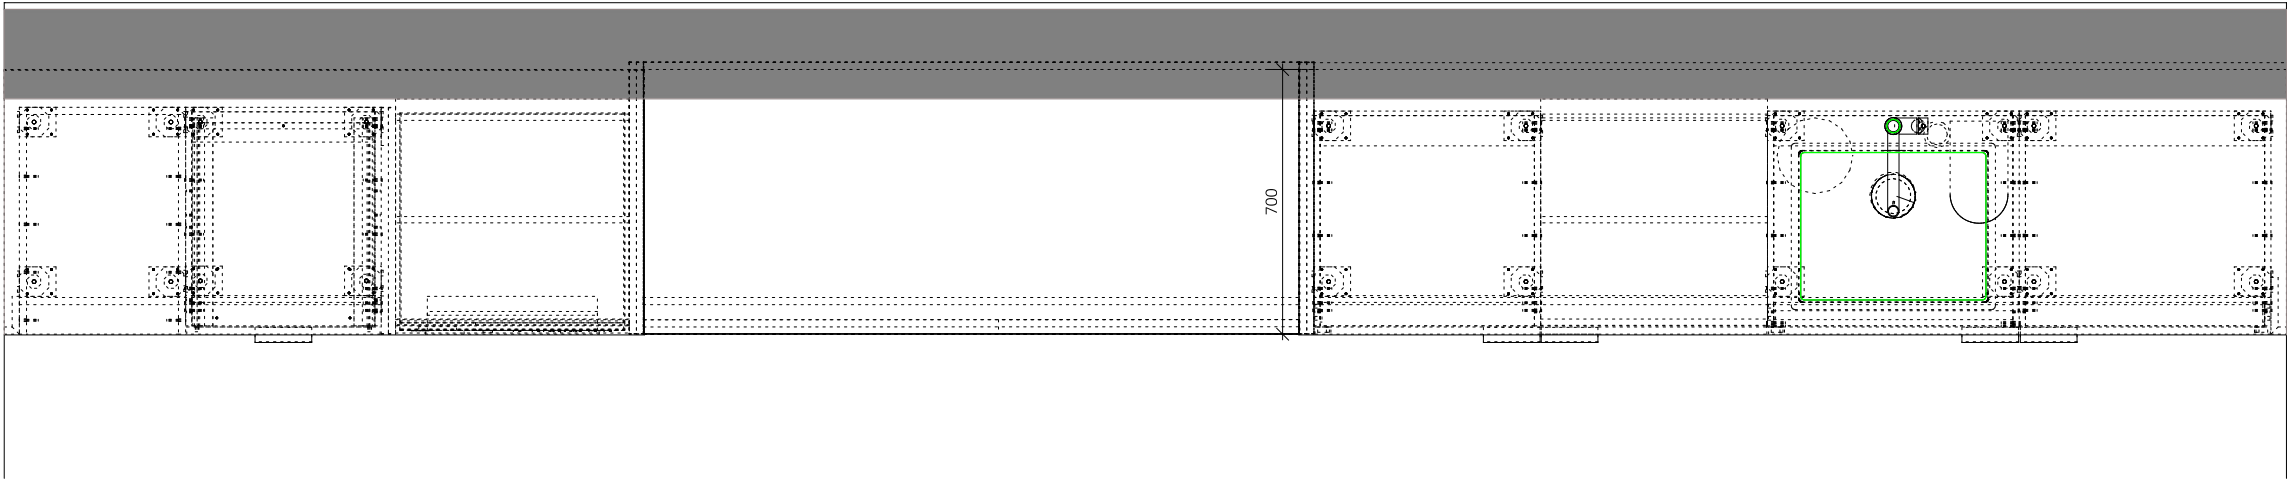

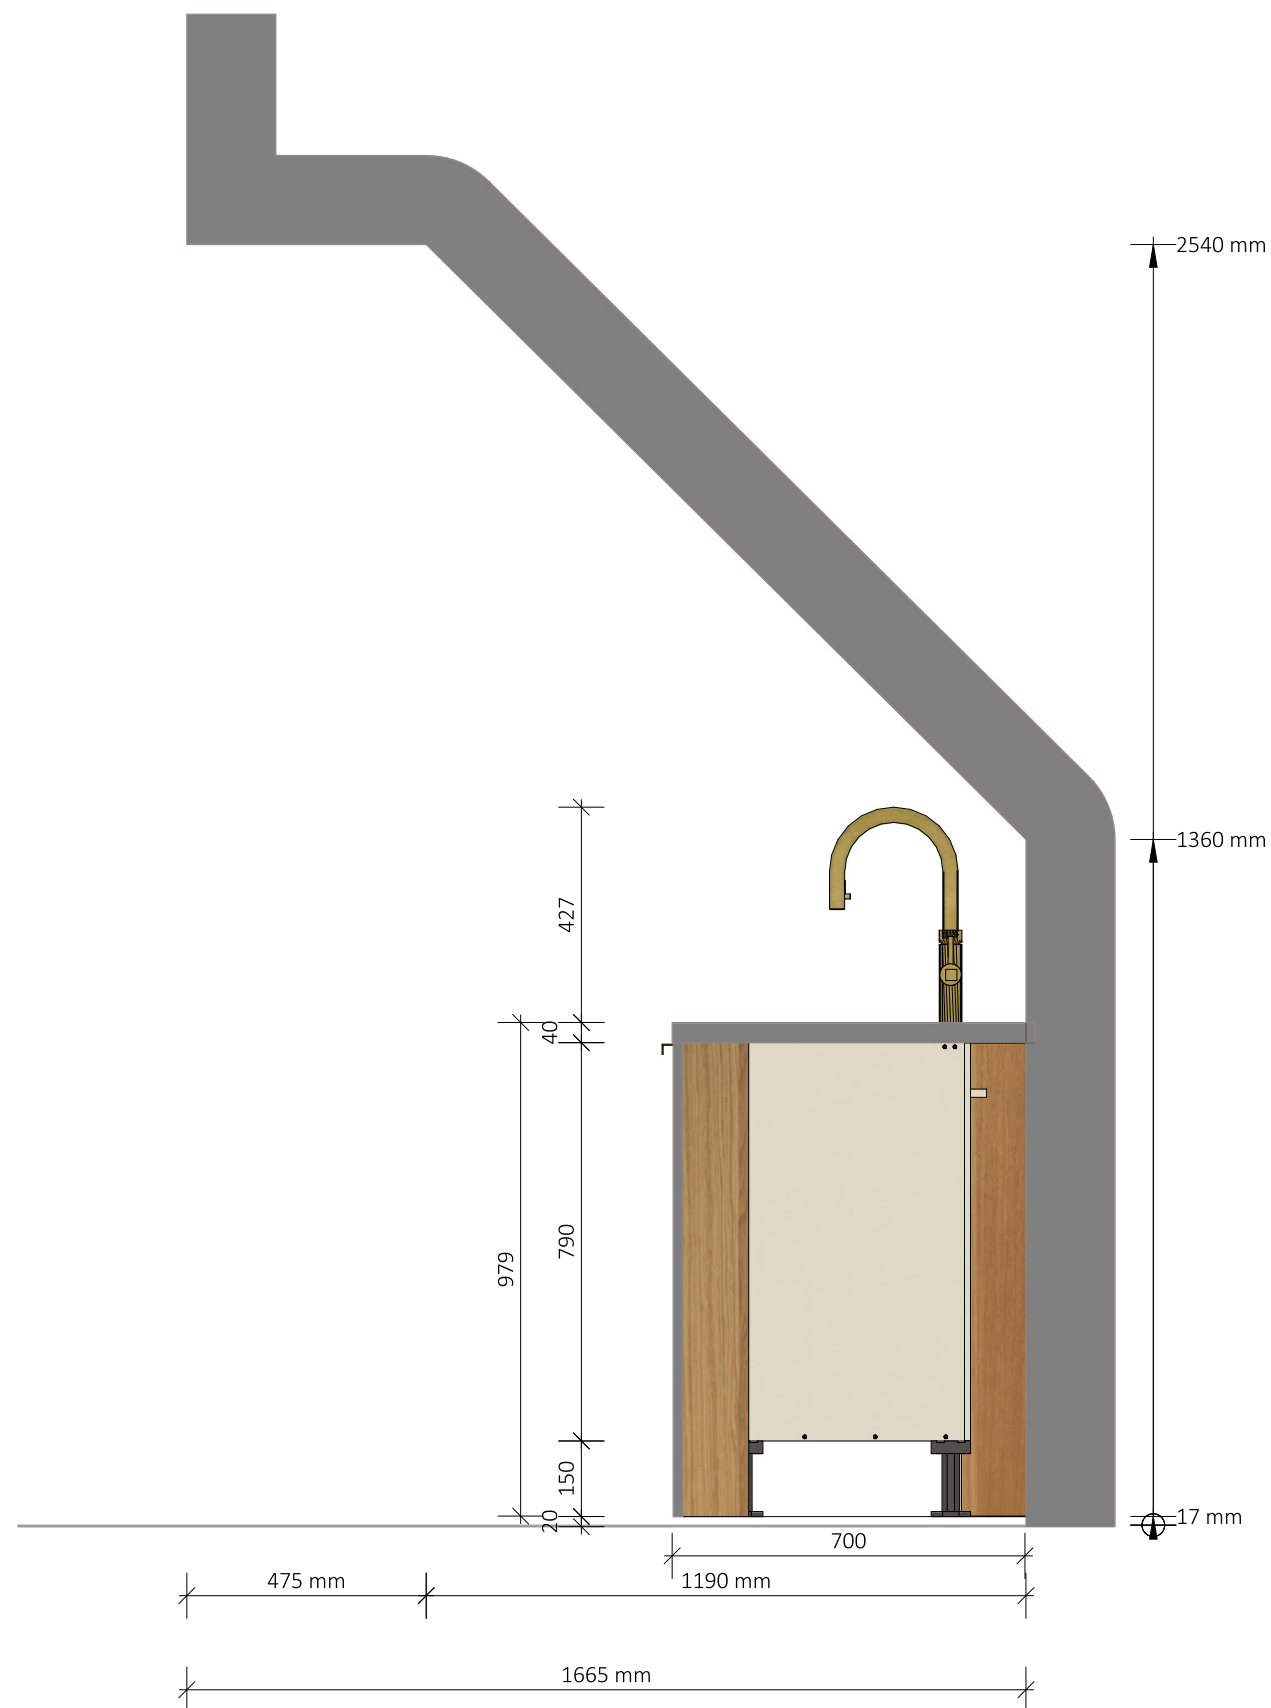

PROJECT
BCMF Jansen

PROJECT NUMMER
20279

ADRES
Zwaluwenweg 24b
1261 GJ
Blaricum

ETAGE
1e Verdiepingsvloer

RUIMTE
Bijgebouw Gym

ONDERDEEL
Pantry

MATERIALEN
Binnenzijden kasten in Unilin
127 Dune Beige; Fronten en
panelen in eiken fineer donker
eiken E006 NS 5%. Grepen in
brass 150 mm. Blad in 40 mm
HIMacs BB 016 Neutral
Aggregate

Bestandsnaam
Zwaluwenweg 24b Bijgebouw
Gym

EENHEID SCHAAL
mm 1 : 15

FORMAAT
A3



DATUM
27-6-2023

TEKENING VERSIE
VO1
4 van 9



justustjebbo
Schakelstraat 23
1014 AW Amsterdam

info@justustjebbo.nl
justustjebbo.nl

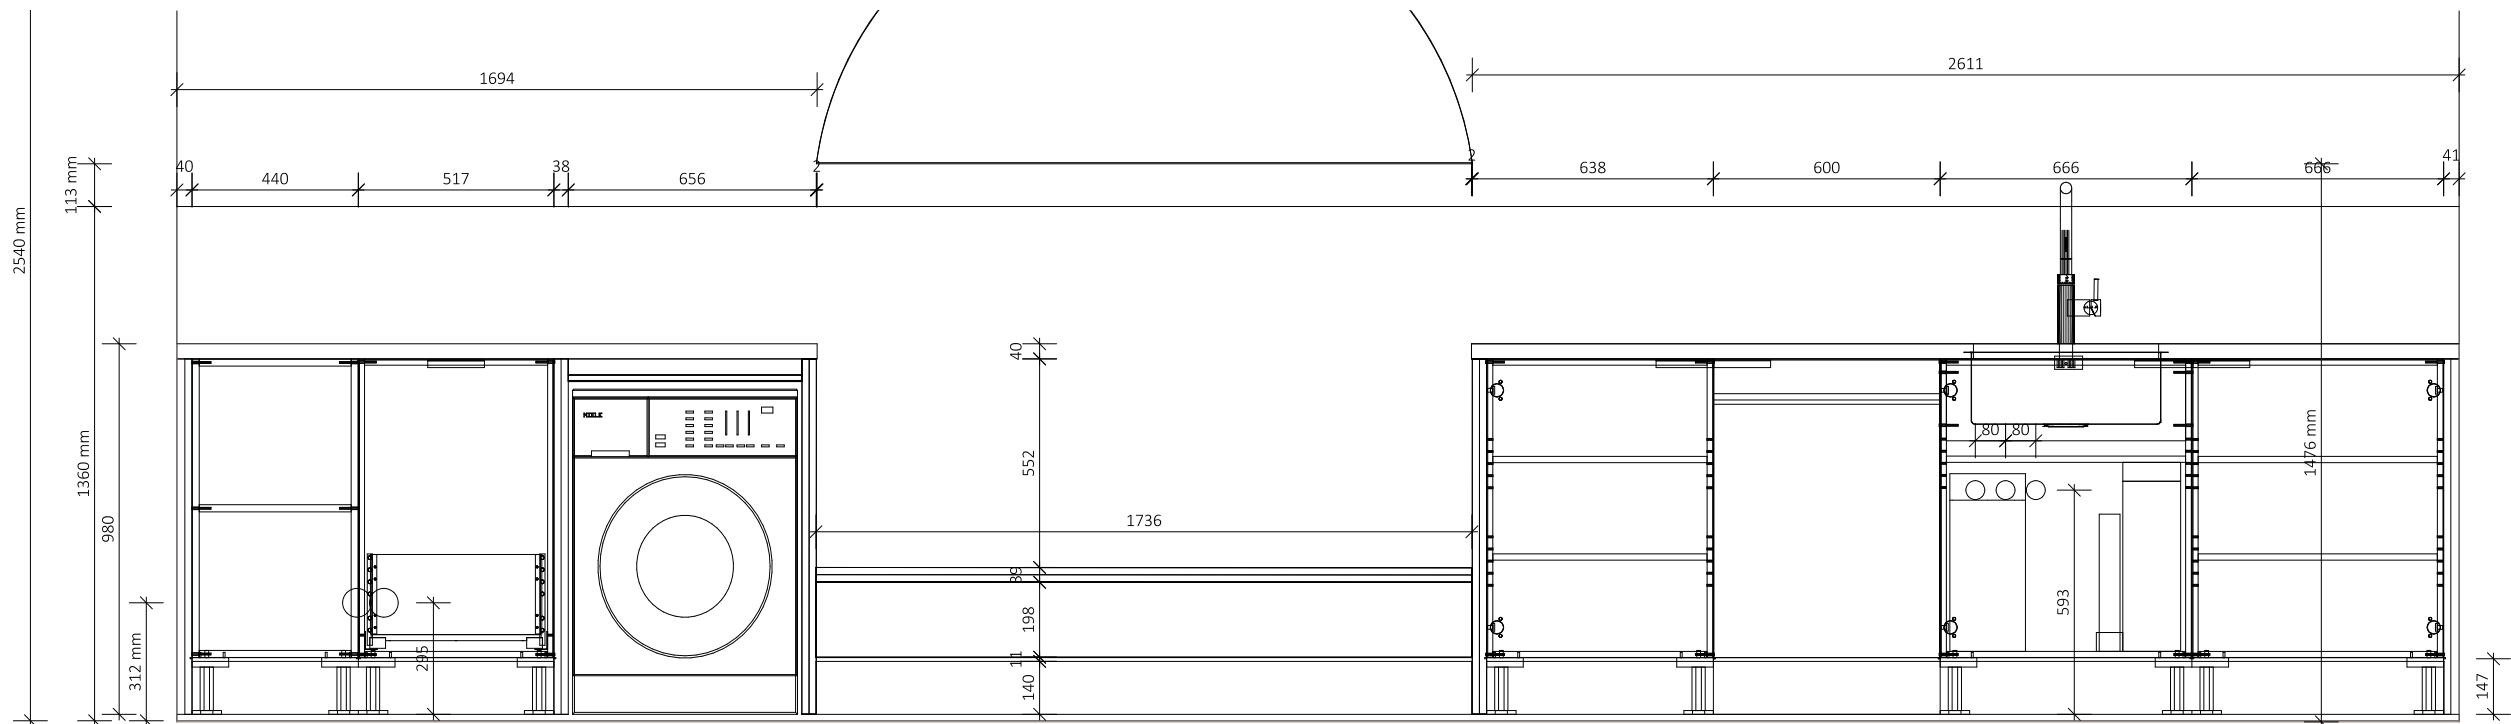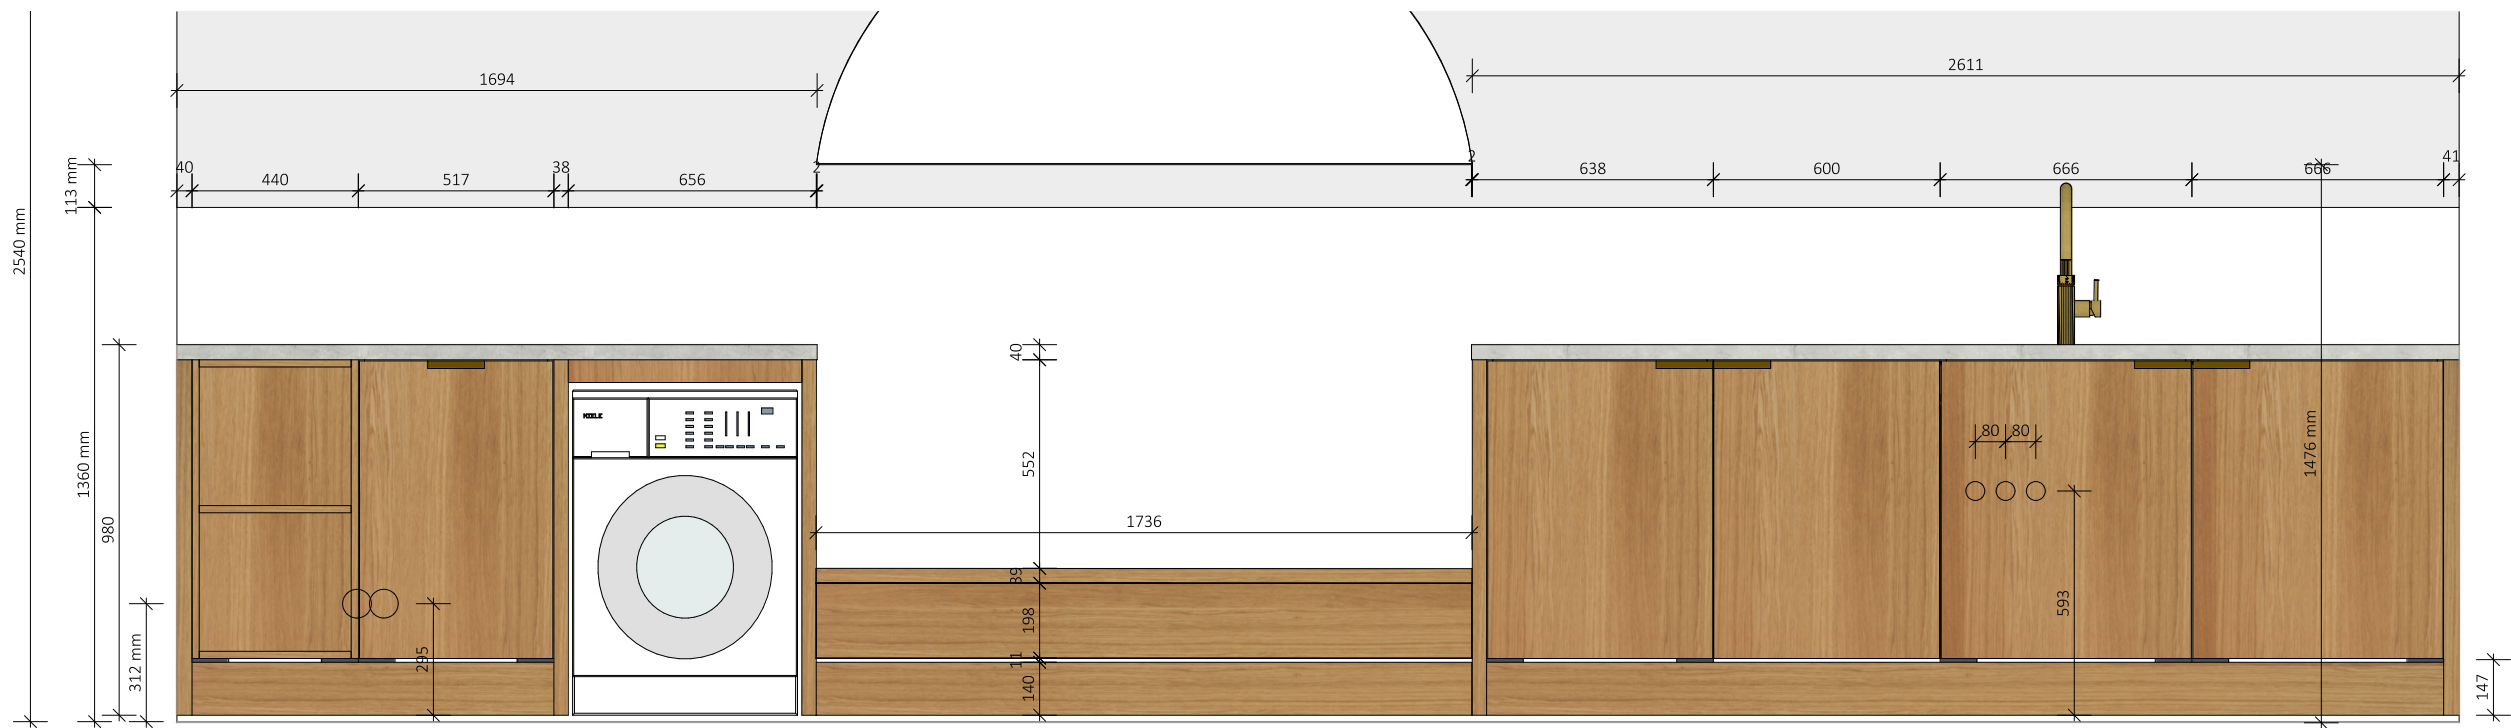

vaste
legplank

lade voor
wasmand

2x flex
legplank

1x flex
legplank

2x flex
legplank

PROJECT
BCMF Jansen

PROJECT NUMMER
20279

ADRES
Zwaluwenweg 24b
1261 GJ
Blaricum

ETAGE
1e Verdiepingsvloer

RUIMTE
Bijgebouw Gym

ONDERDEEL
Pantry

MATERIALEN

Binnenzijden kasten in Unilin
127 Dune Beige; Fronten en
panelen in eiken fineer donker
eiken E006 NS 5%. Grepen in
brass 150 mm. Blad in 40 mm
HIMacs BB 016 Neutral
Aggregate

Bestandsnaam
Zwaluwenweg 24b Bijgebouw
Gym

EENHEID
mm

SCHAAL
1 : 20

FORMAAT
A3


DATUM
27-6-2023

TEKENING VERSIE
VO1
5 van 9



justustjebbo
Schakelstraat 23
1014 AW Amsterdam

info@justustjebbo.nl
justustjebbo.nl

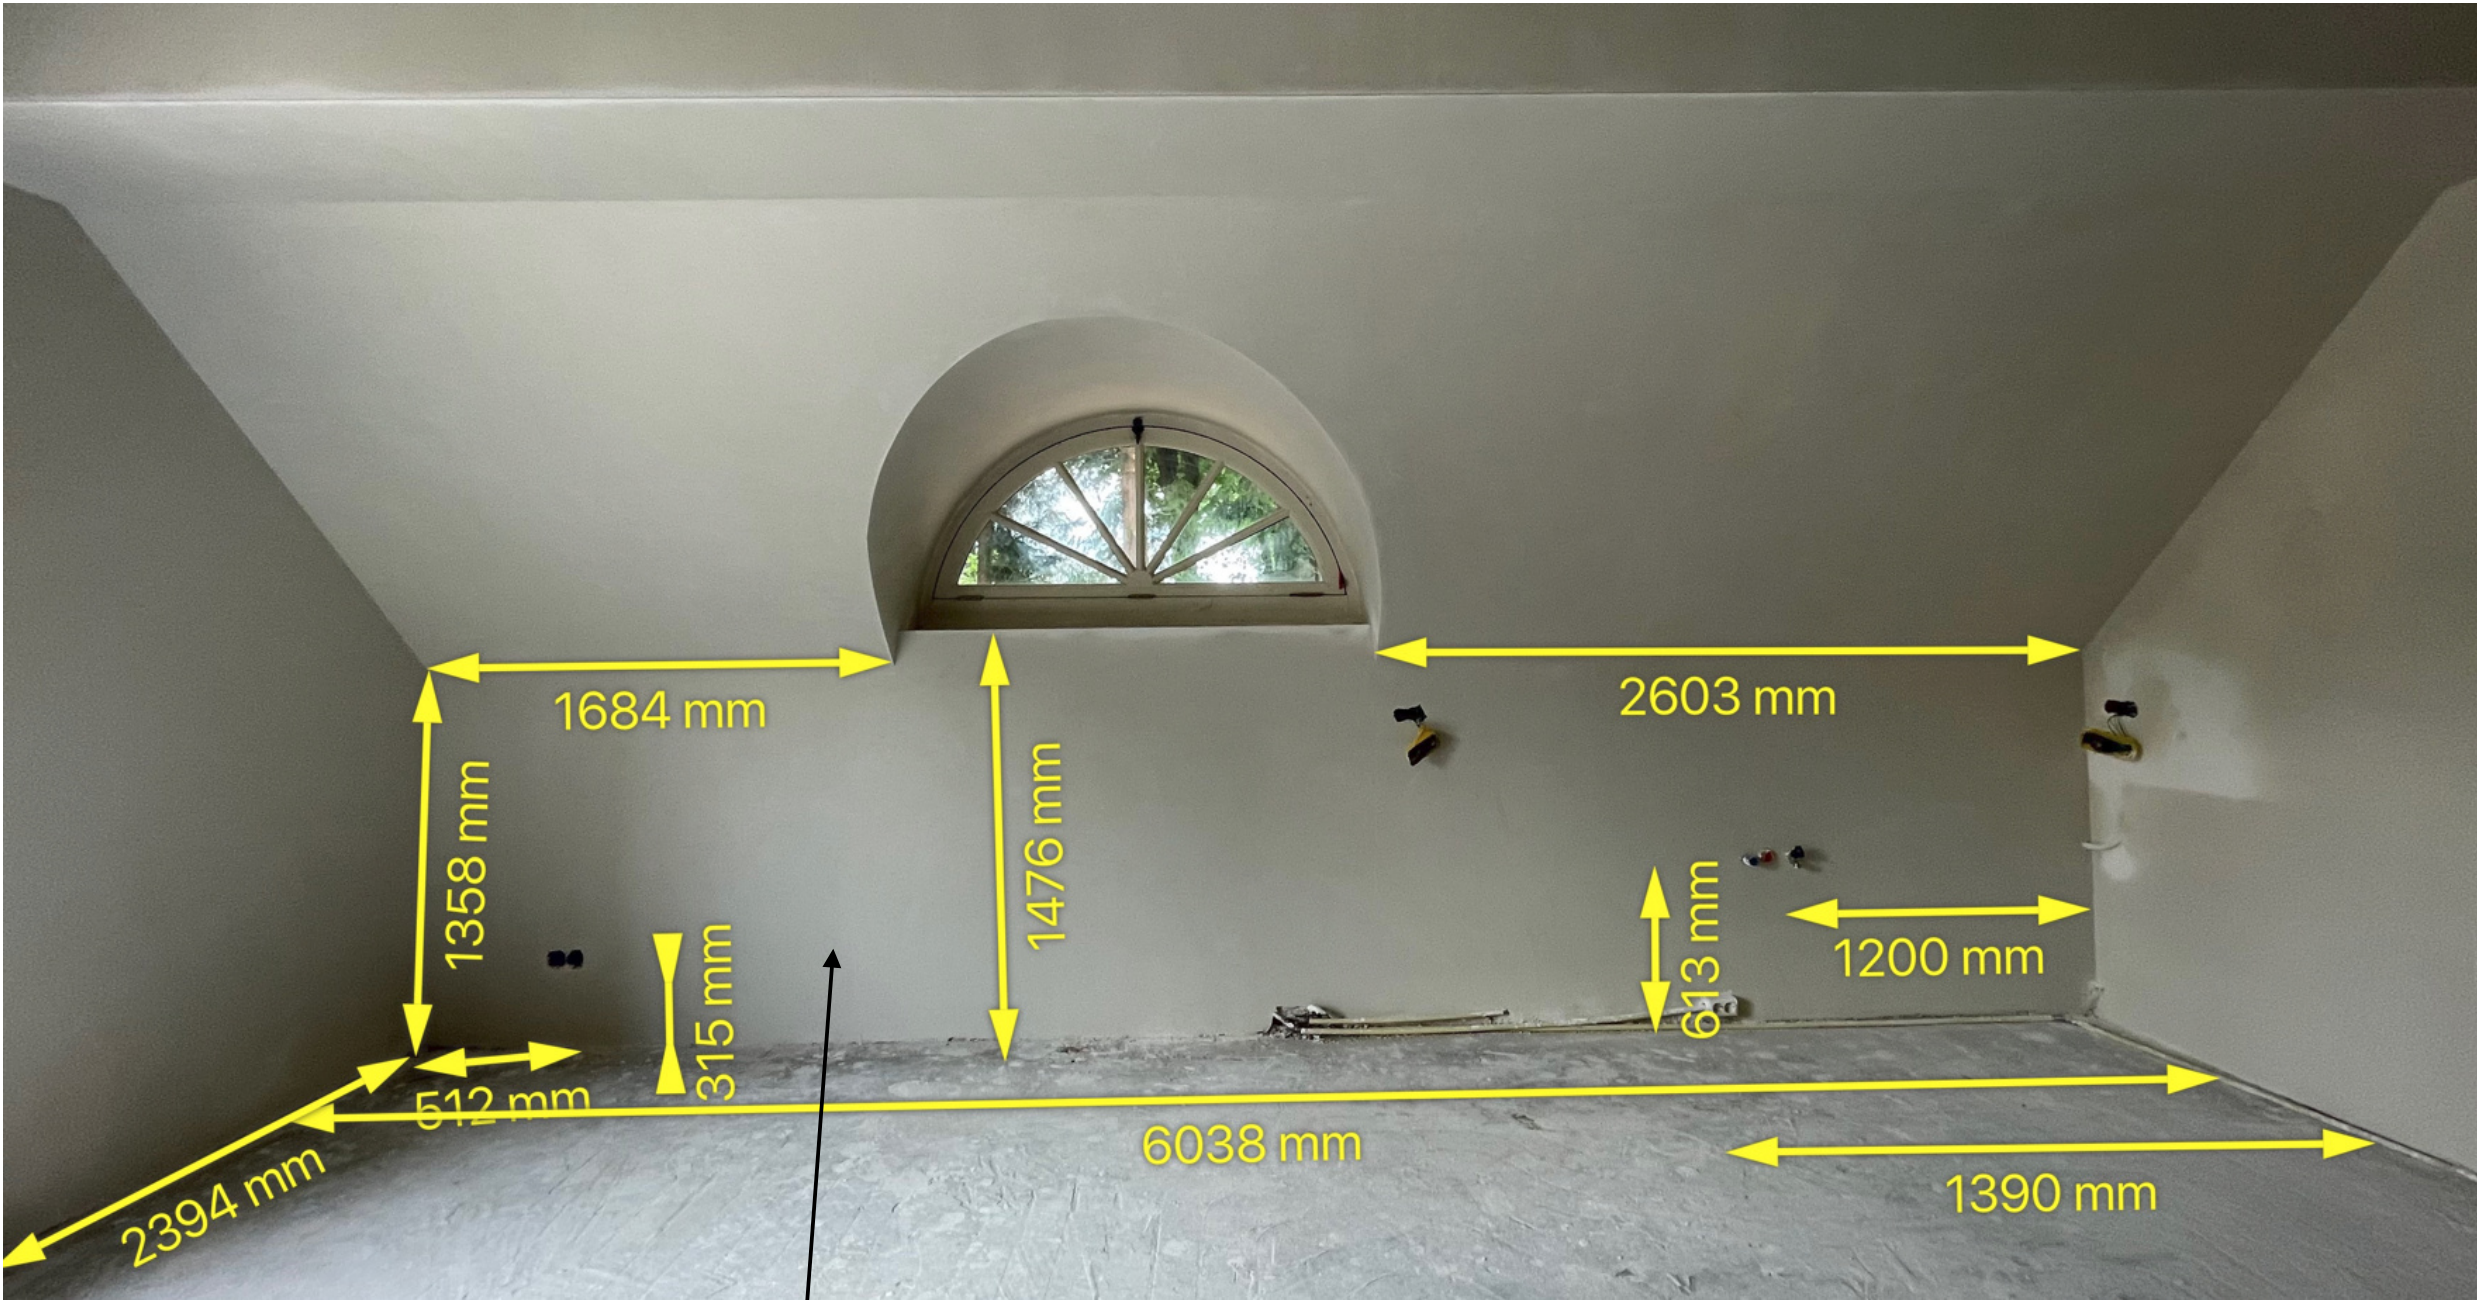

afvoer wasmachine?

PROJECT
BCMF Jansen

PROJECT NUMMER
20279

ADRES
Zwaluwenweg 24b
1261 GJ
Blaricum

ETAGE
1e Verdiepingsvloer

RUIMTE
Bijgebouw Gym

ONDERDEEL
Pantry

MATERIALEN
Binnenzijden kasten in Unilin
127 Dune Beige; Fronten en
panelen in eiken fineer donker
eiken E006 NS 5%. Grepen in
brass 150 mm. Blad in 40 mm
HIMacs BB 016 Neutral
Aggregate

Bestandsnaam
Zwaluwenweg 24b Bijgebouw
Gym

EENHEID SCHAAL
mm

FORMAAT
A3


DATUM
27-6-2023

TEKENING VERSIE
VO1
6 van 9



justustjebbo
Schakelstraat 23
1014 AW Amsterdam

info@justustjebbo.nl
justustjebbo.nl

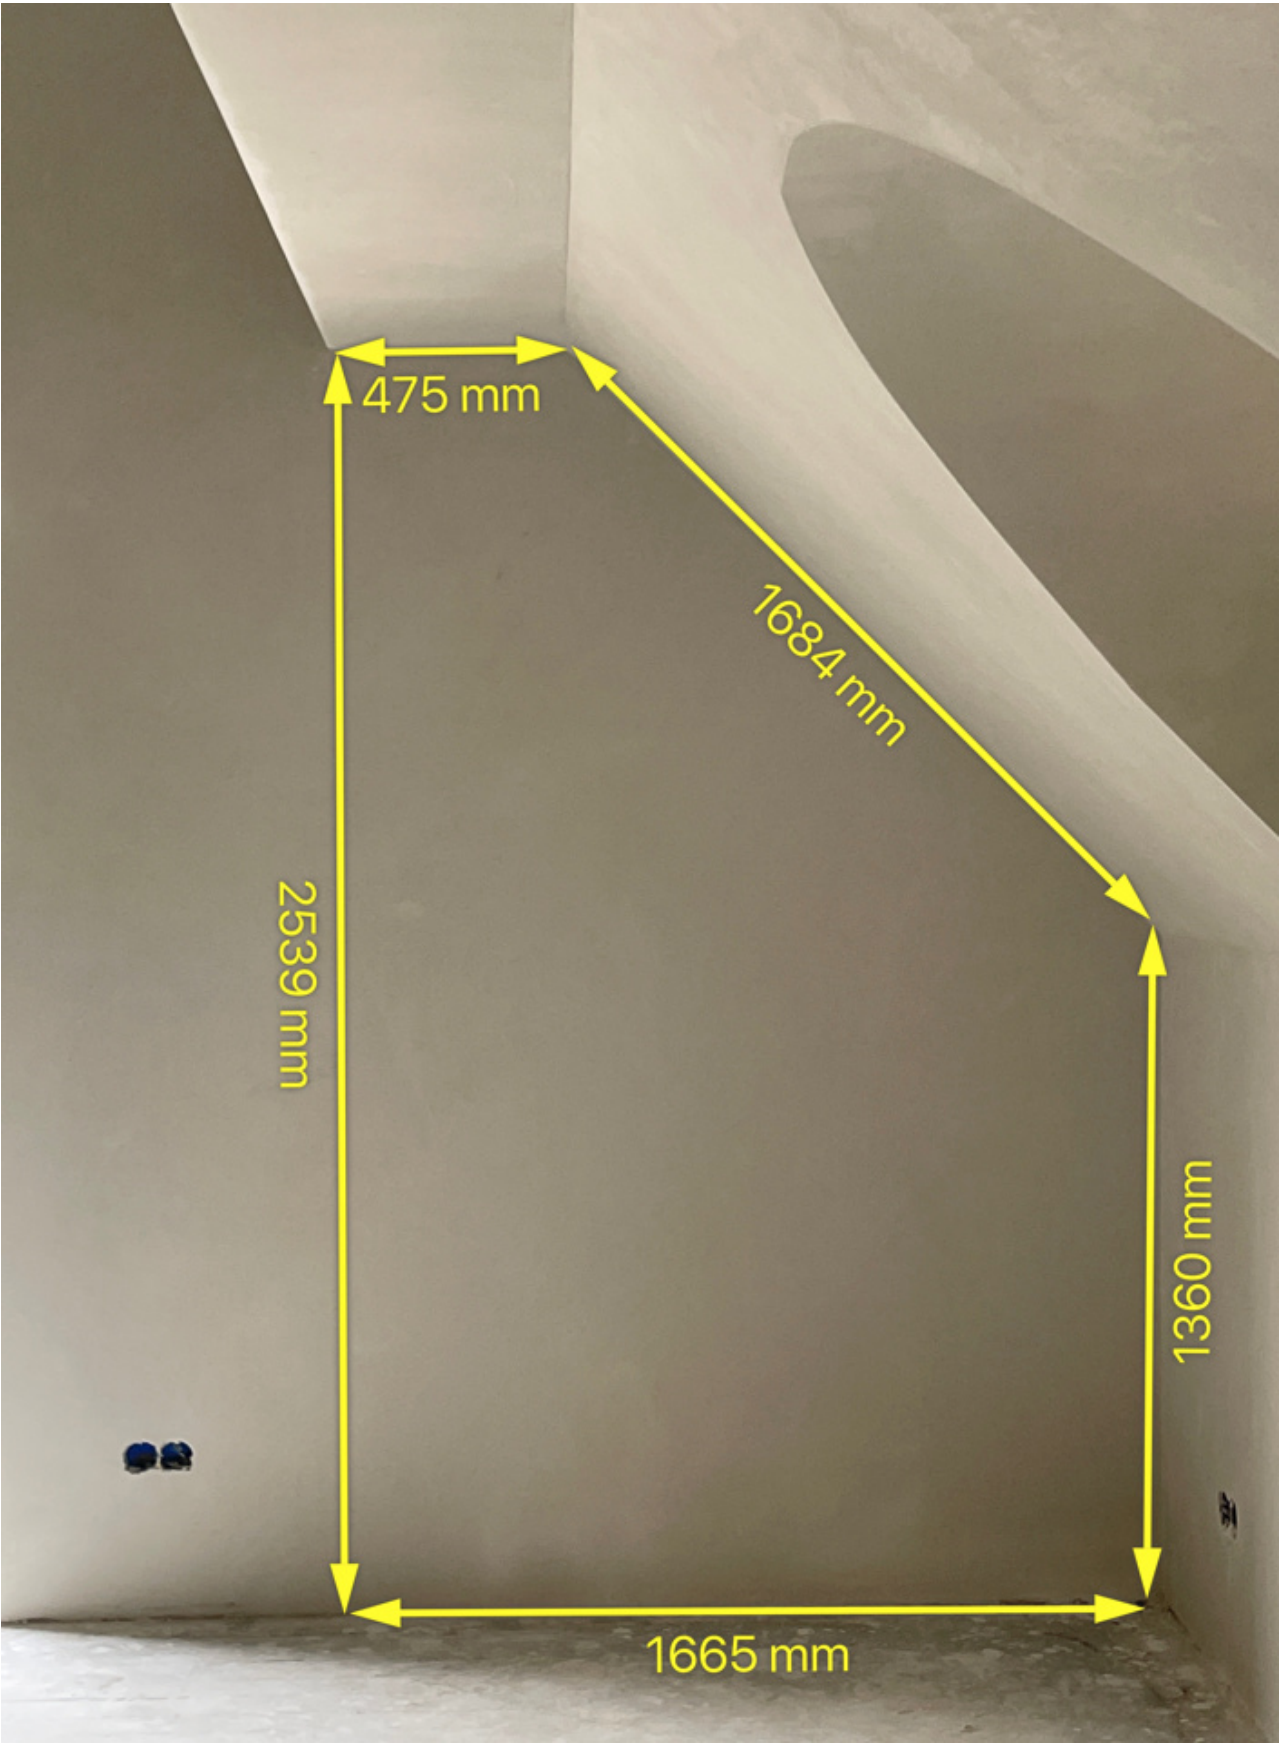

PROJECT
BCMF Jansen

PROJECT NUMMER
20279

ADRES

Zwaluwenweg 24b
1261 GJ
Blaricum

ETAGE
1e Verdiepingsvloer

RUIMTE
Bijgebouw Gym

ONDERDEEL
Pantry

MATERIALEN

Binnenzijden kasten in Unilin
127 Dune Beige; Fronten en
panelen in eiken fineer donker
eiken E006 NS 5%. Grepen in
brass 150 mm. Blad in 40 mm
HIMacs BB 016 Neutral
Aggregate

Bestandsnaam
Zwaluwenweg 24b Bijgebouw
Gym

EENHEID SCHAAL
mm

FORMAAT
A3


DATUM
27-6-2023

TEKENING VERSIE
VO1
7 van 9



justustjebbo
Schakelstraat 23
1014 AW Amsterdam

info@justustjebbo.nl
justustjebbo.nl

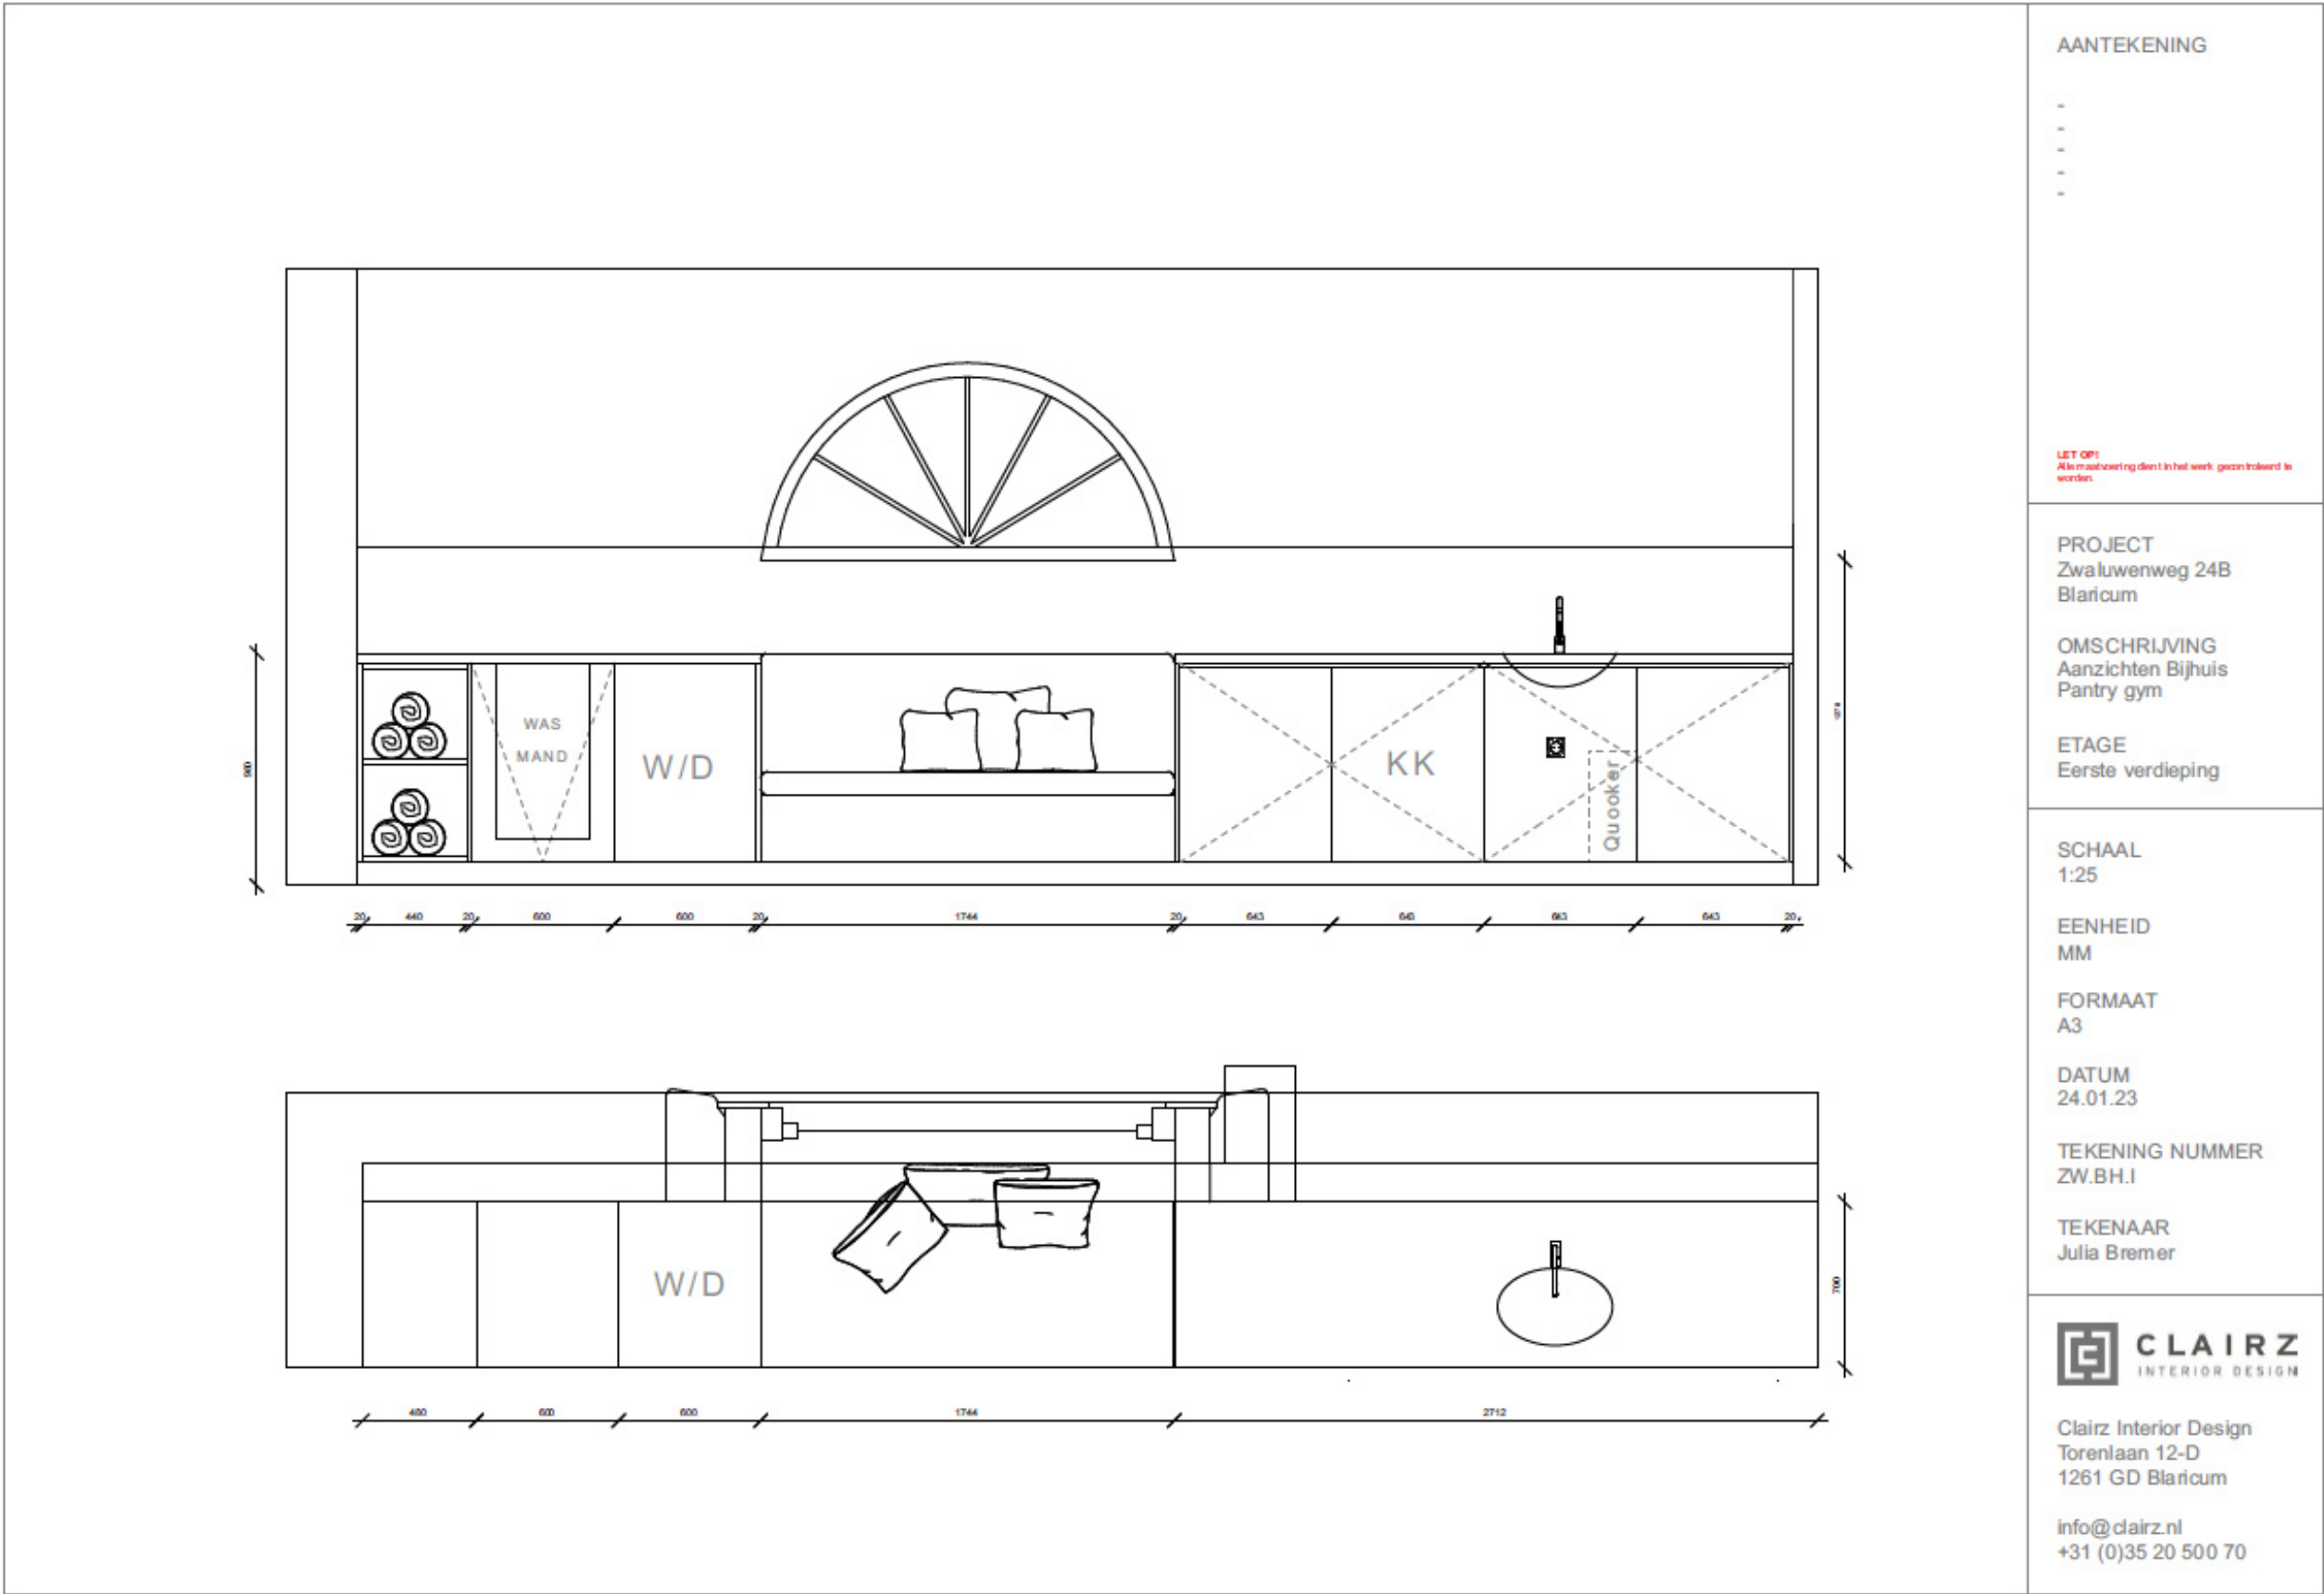

PROJECT
BCMF Jansen

PROJECT NUMMER
20279

ADRES

Zwaluwenweg 24b
1261 GJ
Blaricum

ETAGE
1e Verdiepingsvloer

RUIMTE
Bijgebouw Gym

ONDERDEEL
Pantry

MATERIALEN

Binnenzijden kasten in Unilin
127 Dune Beige; Fronten en
panelen in eiken fineer donker
eiken E006 NS 5%. Grepen in
brass 150 mm. Blad in 40 mm
HIMacs BB 016 Neutral
Aggregate

Bestandsnaam
Zwaluwenweg 24b Bijgebouw
Gym

EENHEID
mm

SCHAAL

FORMAAT
A3

DATUM
27-6-2023

TEKENING VERSIE
VO1
8 van 9



justustjebbo
Schakelstraat 23
1014 AW Amsterdam

info@justustjebbo.nl
justustjebbo.nl




Quooker Combi CUBE Fusion Round Messing Patina – 22FRPTNCUBE



Siemens KU15RADF0 Koelkast onderbouw, nis82, deur-op-deur, 137L, SoftClose, LED, Energie F

Nismat minimaal (mm)
820 hoog
600 breed
550 diep

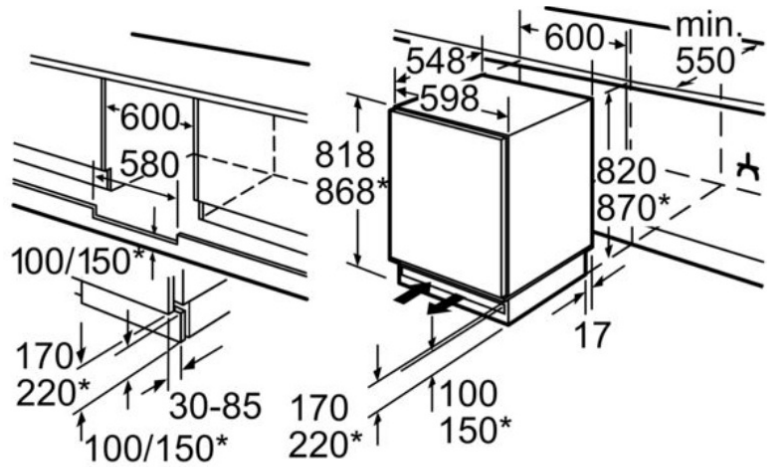

* variabele plint/onderbouwhoogte

PROJECT
BCMF Jansen

PROJECT NUMMER
20279

ADRES
Zwaluwenweg 24b
1261 GJ
Blaricum

ETAGE
1e Verdiepingsvloer

RUIMTE
Bijgebouw Gym

ONDERDEEL
Pantry

MATERIALEN
Binnenzijden kasten in Unilin 127 Dune Beige; Fronten en panelen in eiken fineer donker eiken E006 NS 5%. Grepen in brass 150 mm. Blad in 40 mm HIMacs BB 016 Neutral Aggregate

Bestandsnaam
Zwaluwenweg 24b Bijgebouw Gym

EENHEID
mm

FORMAAT
A3

DATUM
27-6-2023

TEKENING VERSIE
VO1
9 van 9



justustjebbo
Schakelstraat 23
1014 AW Amsterdam

info@justustjebbo.nl
justustjebbo.nl