



PROJECT
BCMF Jansen

PROJECT NUMMER
20279

ADRES

Zwaluwenweg 24b
1261 GJ
Blaricum

ETAGE
Kelder

RUIMTE
Bijgebouw Bioscoop

ONDERDEEL
Barretje

MATERIALEN

Binnenzijden kasten in Unilin
127; Fronten en panelen in
eiken fineer; kleur E006 NS
mat. Grepen in brass 150 mm,
Blad in LG HiMacs Crystal
Beige

Bestandsnaam
Zwaluwenweg 24b tekening -
Bioscoop nieuwe versie

EENHEID SCHAAL
mm

FORMAAT
A3



DATUM
11-8-2023

TEKENING VERSIE
VO2
blad 1 van 3



justustjebbo
Schakelstraat 23
1014 AW Amsterdam

info@justustjebbo.nl
justustjebbo.nl

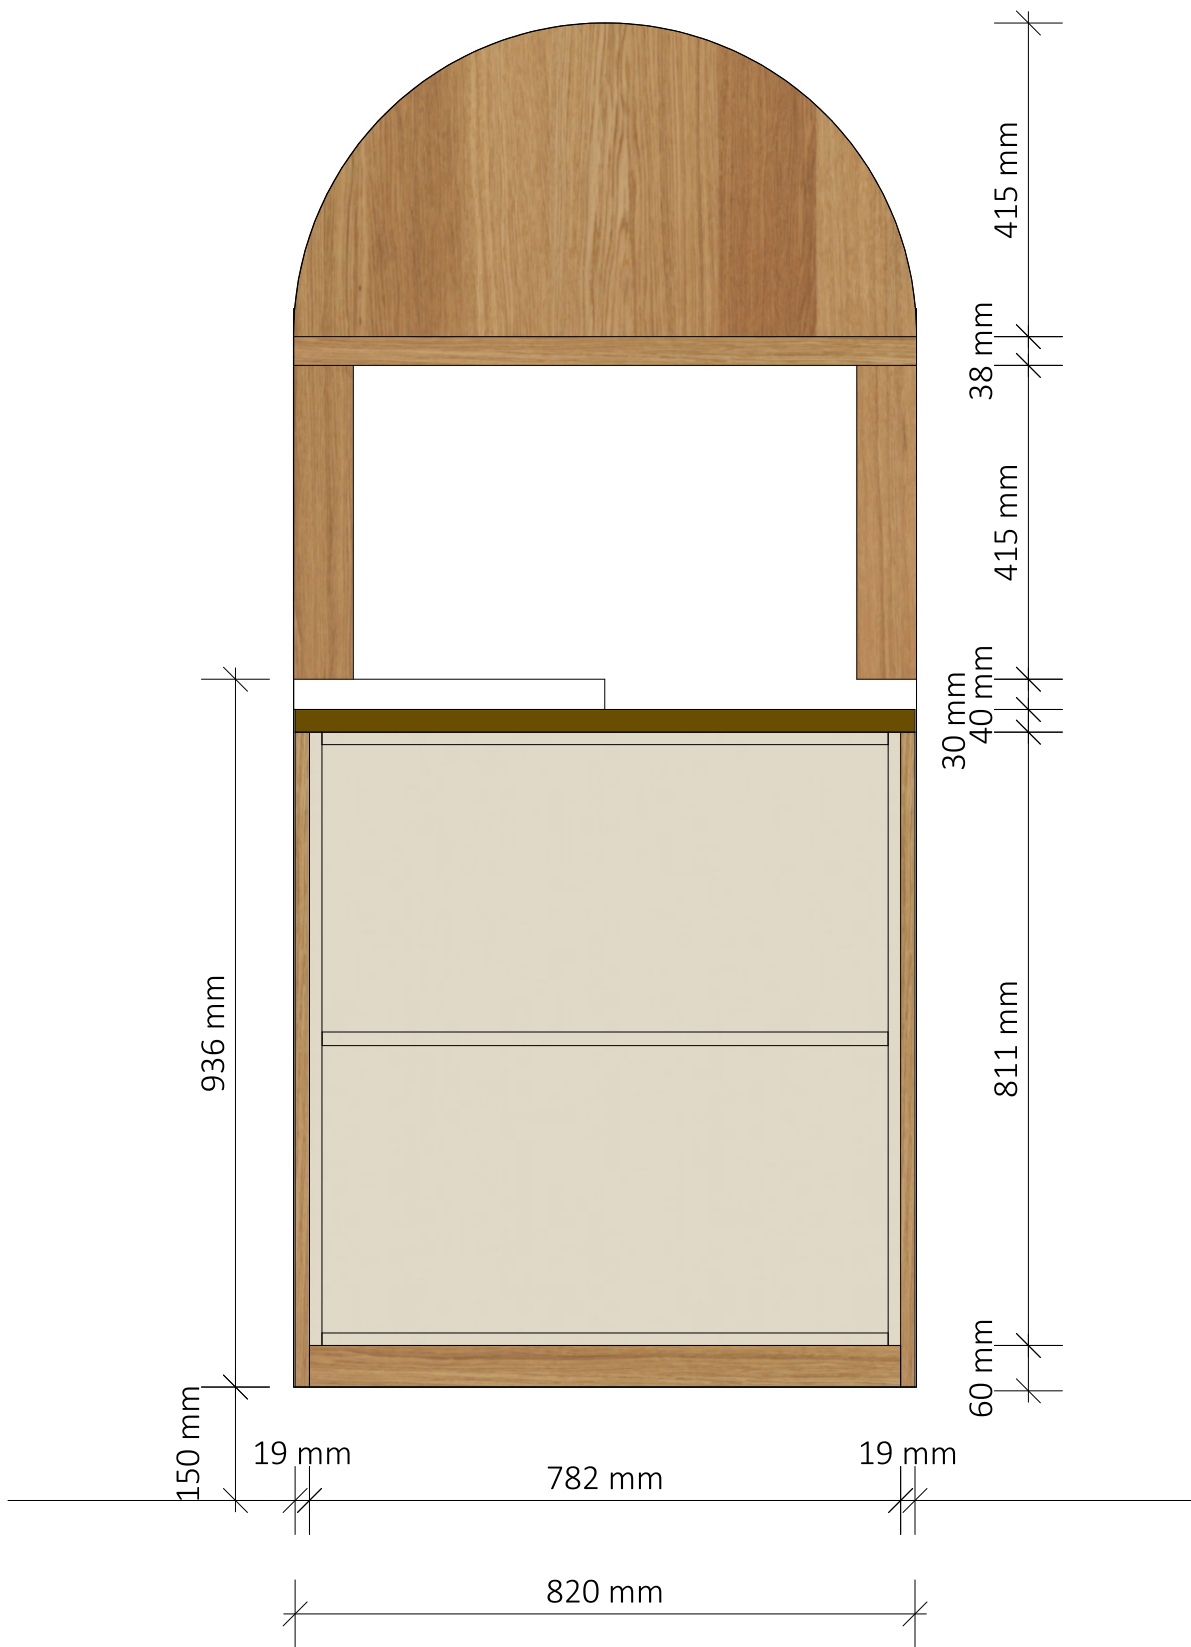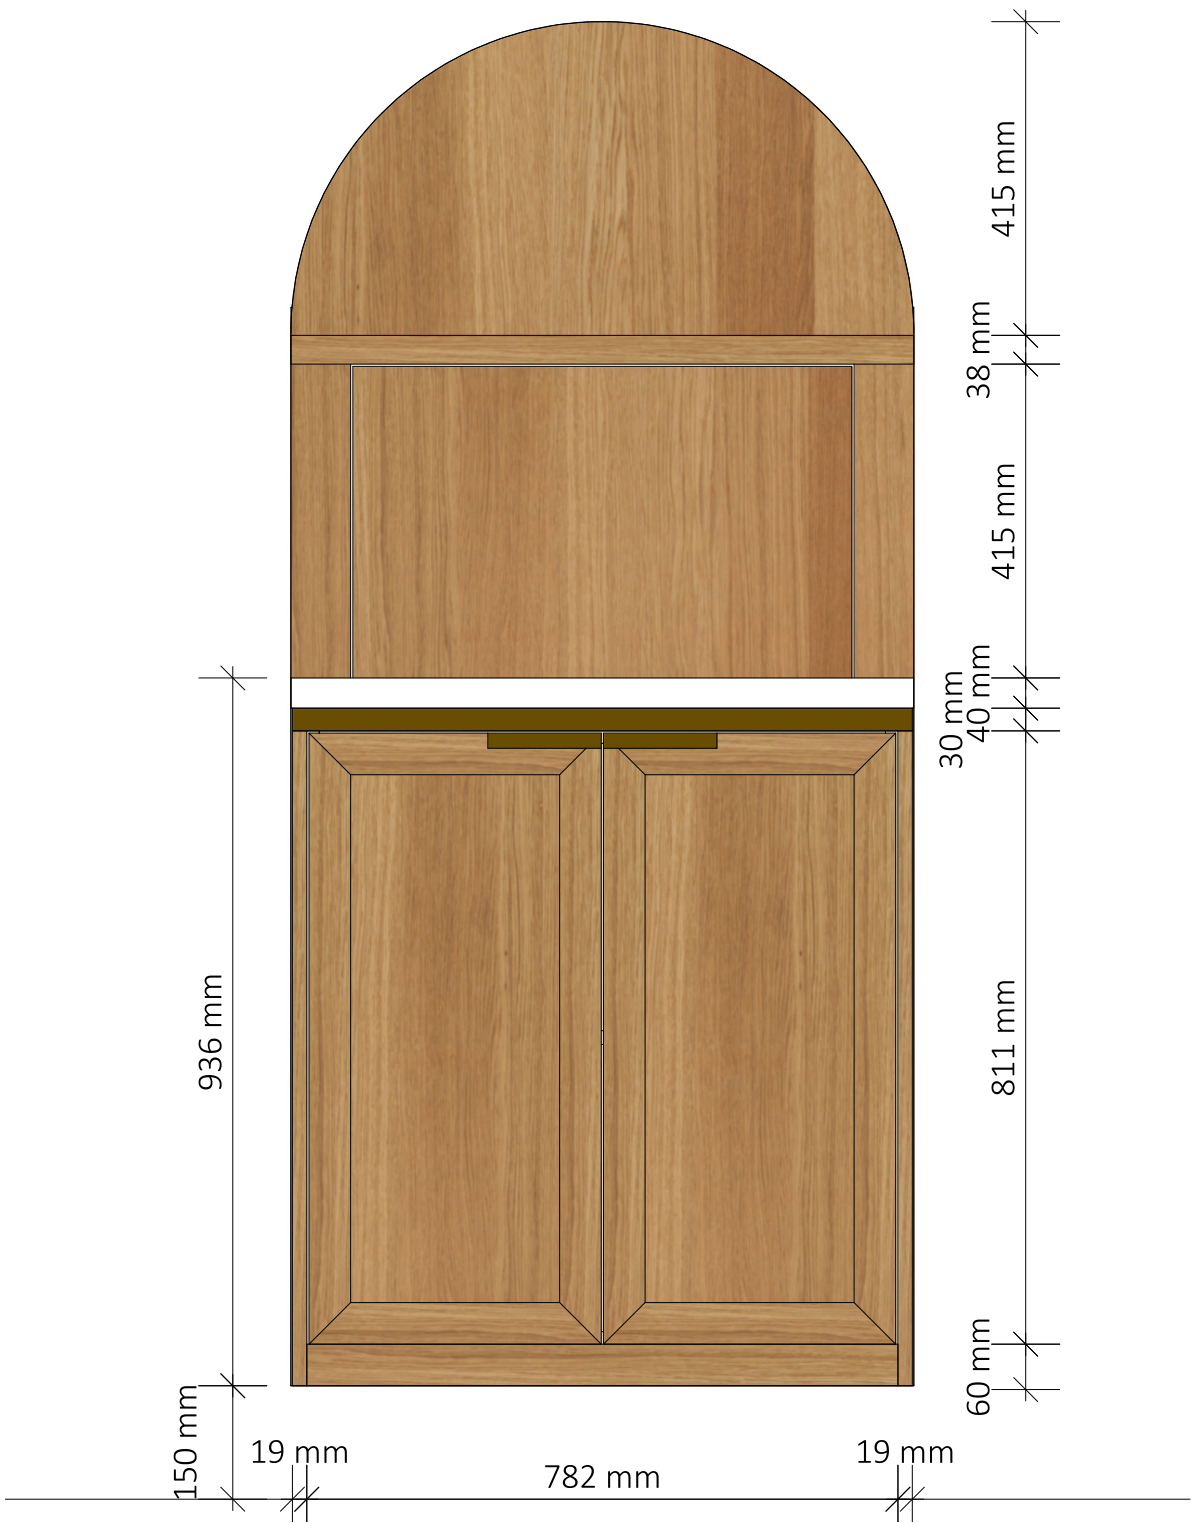

PROJECT
BCMF Jansen

PROJECT NUMMER
20279

ADRES

Zwaluwenweg 24b
1261 GJ
Blaricum

ETAGE
Kelder

RUIMTE
Bijgebouw Bioscoop

ONDERDEEL
Barretje

MATERIALEN

Binnenzijden kasten in Unilin
127; Fronten en panelen in
eiken fineer; kleur E006 NS
mat. Grepen in brass 150 mm,
Blad in LG HiMacs Crystal
Beige

Bestandsnaam
Zwaluwenweg 24b tekening -
Bioscoop nieuwe versie

EENHEID SCHAAL
mm 1 : 10

FORMAAT
A3


DATUM
11-8-2023

TEKENING VERSIE
VO2
blad 2 van 3



justustjebbo
Schakelstraat 23
1014 AW Amsterdam

info@justustjebbo.nl
justustjebbo.nl

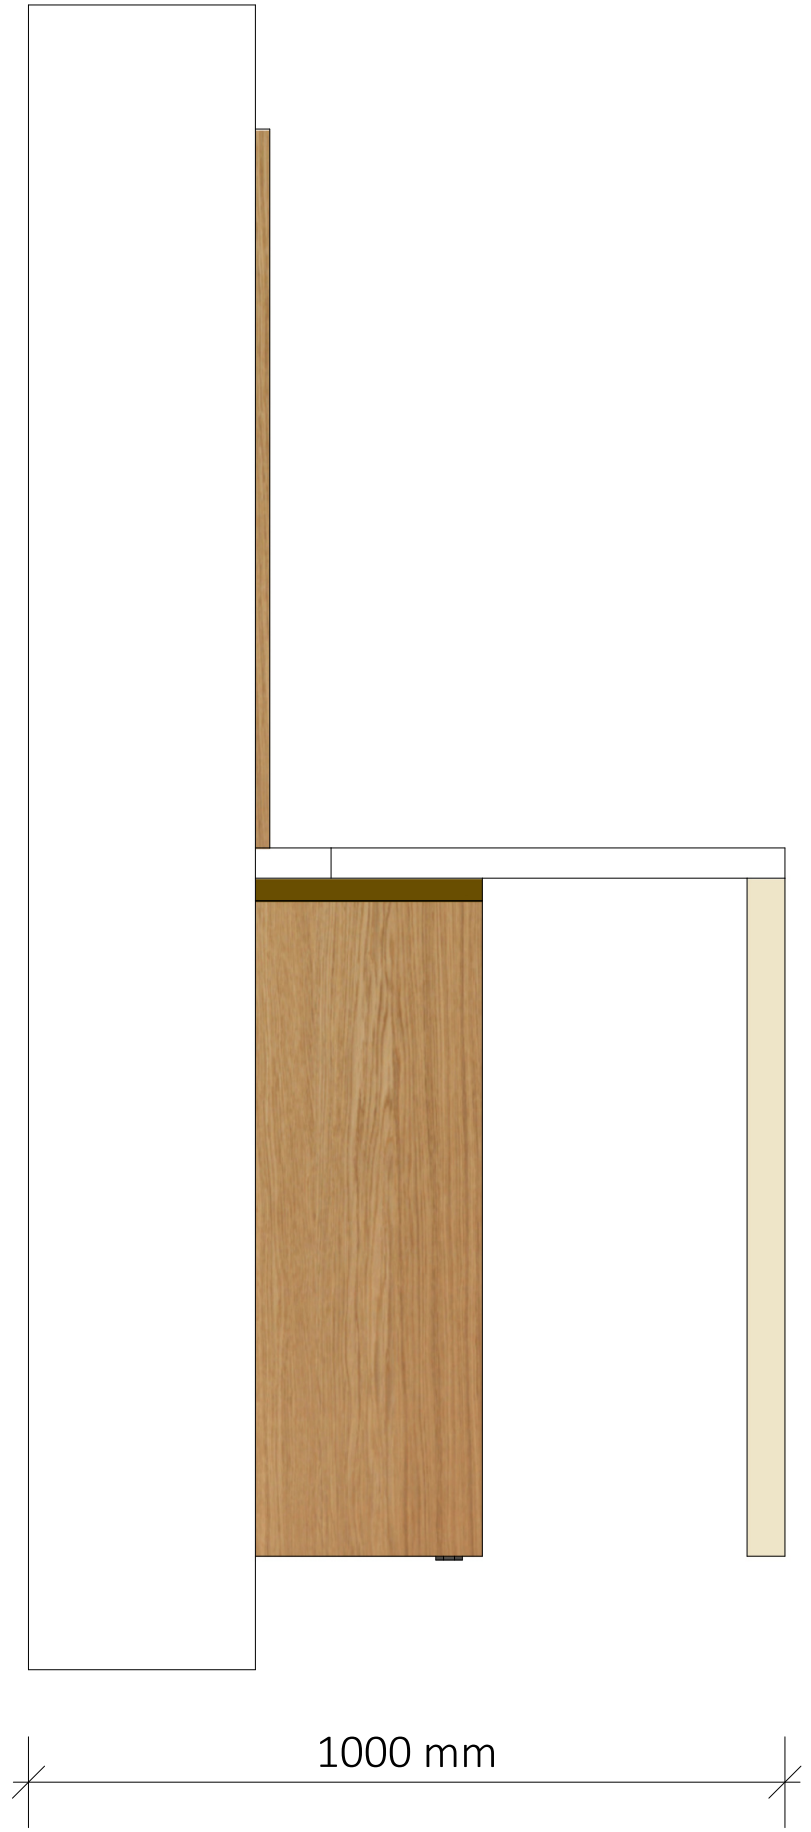

PROJECT
BCMF Jansen

PROJECT NUMMER
20279

ADRES

Zwaluwenweg 24b
1261 GJ
Blaricum

ETAGE
Kelder

RUIMTE
Bijgebouw Bioscoop

ONDERDEEL
Barretje

MATERIALEN

Binnenzijden kasten in Unilin
127; Fronten en panelen in
eiken fineer; kleur E006 NS
mat. Grepen in brass 150 mm,
Blad in LG HiMacs Crystal
Beige

Bestandsnaam
Zwaluwenweg 24b tekening -
Bioscoop nieuwe versie

EENHEID SCHAAL
mm Bladvullend

FORMAAT
A3

DATUM
11-8-2023

TEKENING VERSIE
VO2
blad 3 van 3



justustjebbo
Schakelstraat 23
1014 AW Amsterdam

info@justustjebbo.nl
justustjebbo.nl