

Aandachtspunten:

- De exacte grootte van de ruimte, positie en formaat kozijn en is nog niet definitief. Stucen was nog niet gedaan bij meting. We hebben paslijsten aan de zijde toegepast die we ter plekke op maat maken. We blijven 2-4 cm onder de balken.
- binnenwerk kasten achter ondoorzichtige deur, U127 Dune Beige plaatmateriaal
- Steen in overleg naar 38mm dik
- De maatvoering van de waskom is nu bekend maar gekozen bak is wat te diep. Voorstel is om midden variant te kiezen, vooral van belang voor steenwerk.
- Positie van de en type Led strip bepaald op p 3.
- Door de keuze van de Led in de legplanken zitten deze nu vast.
- Rolgordijn nis afgedekt met demontabele koof met overmaat geproduceerd. Deze komt tot aan de architraaf in de breedte van de nis.
- Briza radiator 2 cm van vloer gemonteerd bovenzijde nog inmeten voor productie bank.
- Ventilatie wijnkasten toegevoegd zie p. 7
- Stoffering niet opgenomen in het werk, ter indicatie getekend.
- messing rail nader te bepalen, link hieronder.
- <https://www.weijntjes.nl/houders/3518>
- **Steen dikte 38mm komt vanaf bespreking 25 mei 2023 tussen de onder- en bovenkast. Maatvoering zijn voor LSN in afwijkende kleur toegevoegd aan de tekeningen. p 7,9,14**



PROJECT
BCMF Jansen

PROJECT NUMMER
20279

ADRES

Zwaluwenweg 24b
1261 GJ
Blaricum

ETAGE
Begane grond

RUIMTE
Hoofd Atelier

Bestandsnaam
Zwaluwenweg 24b HG BG
Atelierkast DO3

MATERIALEN

Binnenzijden kasten in Unilin
128 Stone Grey; Fronten en
panelen in eiken fineer; kleur
E006 NS mat. Grepen in brass
150 mm. Glas bruin rookglas
4mm

SCHAAL

EENHEID
mm

FORMAAT
A3

DATUM
26-5-2023

TEKENING VERSIE
V3D
1 van 14



justustjebbo
Schakelstraat 23
1014 AW Amsterdam

info@justustjebbo.nl
justustjebbo.nl



Voorbeeld kleur op eiken gefineerde plaat, verder getekend in onbewerkt eiken om lijnen duidelijk zichtbaar te houden. Ter illustratie, stalen zijn representatief.

Gekozen kleur
E006 NS mat



PROJECT
BCMF Jansen

PROJECT NUMMER
20279

ADRES
Zwaluwenweg 24b
1261 GJ
Blaricum

ETAGE
Begane grond

RUIMTE
Hoofd Atelier

Bestandsnaam
Zwaluwenweg 24b HG BG
Atelierkast DO3

MATERIALEN
Binnenzijden kasten in Unilin
128 Stone Grey; Fronten en
panelen in eiken fineer; kleur
E006 NS mat. Grepen in brass
150 mm. Glas bruin rookglas
4mm

SCHAAL

EENHEID
mm

FORMAAT
A3

DATUM
26-5-2023

TEKENING VERSIE
V3D
2 van 14



justustjebbo
Schakelstraat 23
1014 AW Amsterdam

info@justustjebbo.nl
justustjebbo.nl



PROJECT
BCMF Jansen

PROJECT NUMMER
20279

ADRES

Zwaluwenweg 24b
1261 GJ
Blaricum

ETAGE
Begane grond

RUIMTE
Hoofd Atelier

Bestandsnaam
Zwaluwenweg 24b HG BG
Atelierkast DO3

MATERIALEN

Binnenzijden kasten in Unilin
128 Stone Grey; Fronten en
panelen in eiken fineer; kleur
E006 NS mat. Grepen in brass
150 mm. Glas bruin rookglas
4mm

SCHAAL

EENHEID
mm

FORMAAT
A3

DATUM
26-5-2023

TEKENING VERSIE
V3D
3 van 14



justustjebbo
Schakelstraat 23
1014 AW Amsterdam

info@justustjebbo.nl
justustjebbo.nl



Door toevoeging van de
Ledstrips in de onderzijde
van de legplank hebben de
legplanken een vaste gelijke
verdeling gekregen.

Positie LED strip 4mm warm wit ingefreesd,
100 mm vanaf voorzijde kast

PROJECT
BCMF Jansen

PROJECT NUMMER
20279

ADRES
Zwaluwenweg 24b
1261 GJ
Blaricum

ETAGE
Begane grond

RUIMTE
Hoofd Atelier

Bestandsnaam
Zwaluwenweg 24b HG BG
Atelierkast DO3

MATERIALEN
Binnenzijden kasten in Unilin
128 Stone Grey; Fronten en
panelen in eiken fineer; kleur
E006 NS mat. Grepen in brass
150 mm. Glas bruin rookglas
4mm

SCHAAL

EENHEID
mm

FORMAAT
A3

DATUM
26-5-2023

TEKENING VERSIE
V3D
4 van 14



justustjebbo
Schakelstraat 23
1014 AW Amsterdam

info@justustjebbo.nl
justustjebbo.nl



PROJECT
BCMF Jansen

PROJECT NUMMER
20279

ADRES

Zwaluwenweg 24b
1261 GJ
Blaricum

ETAGE
Begane grond

RUIMTE
Hoofd Atelier

Bestandsnaam
Zwaluwenweg 24b HG BG
Atelierkast DO3

MATERIALEN

Binnenzijden kasten in Unilin
128 Stone Grey; Fronten en
panelen in eiken fineer; kleur
E006 NS mat. Grepen in brass
150 mm. Glas bruin rookglas
4mm

SCHAAL

EENHEID
mm

FORMAAT
A3


DATUM
26-5-2023

TEKENING VERSIE
V3D
5 van 14



justustjebbo
Schakelstraat 23
1014 AW Amsterdam

info@justustjebbo.nl
justustjebbo.nl

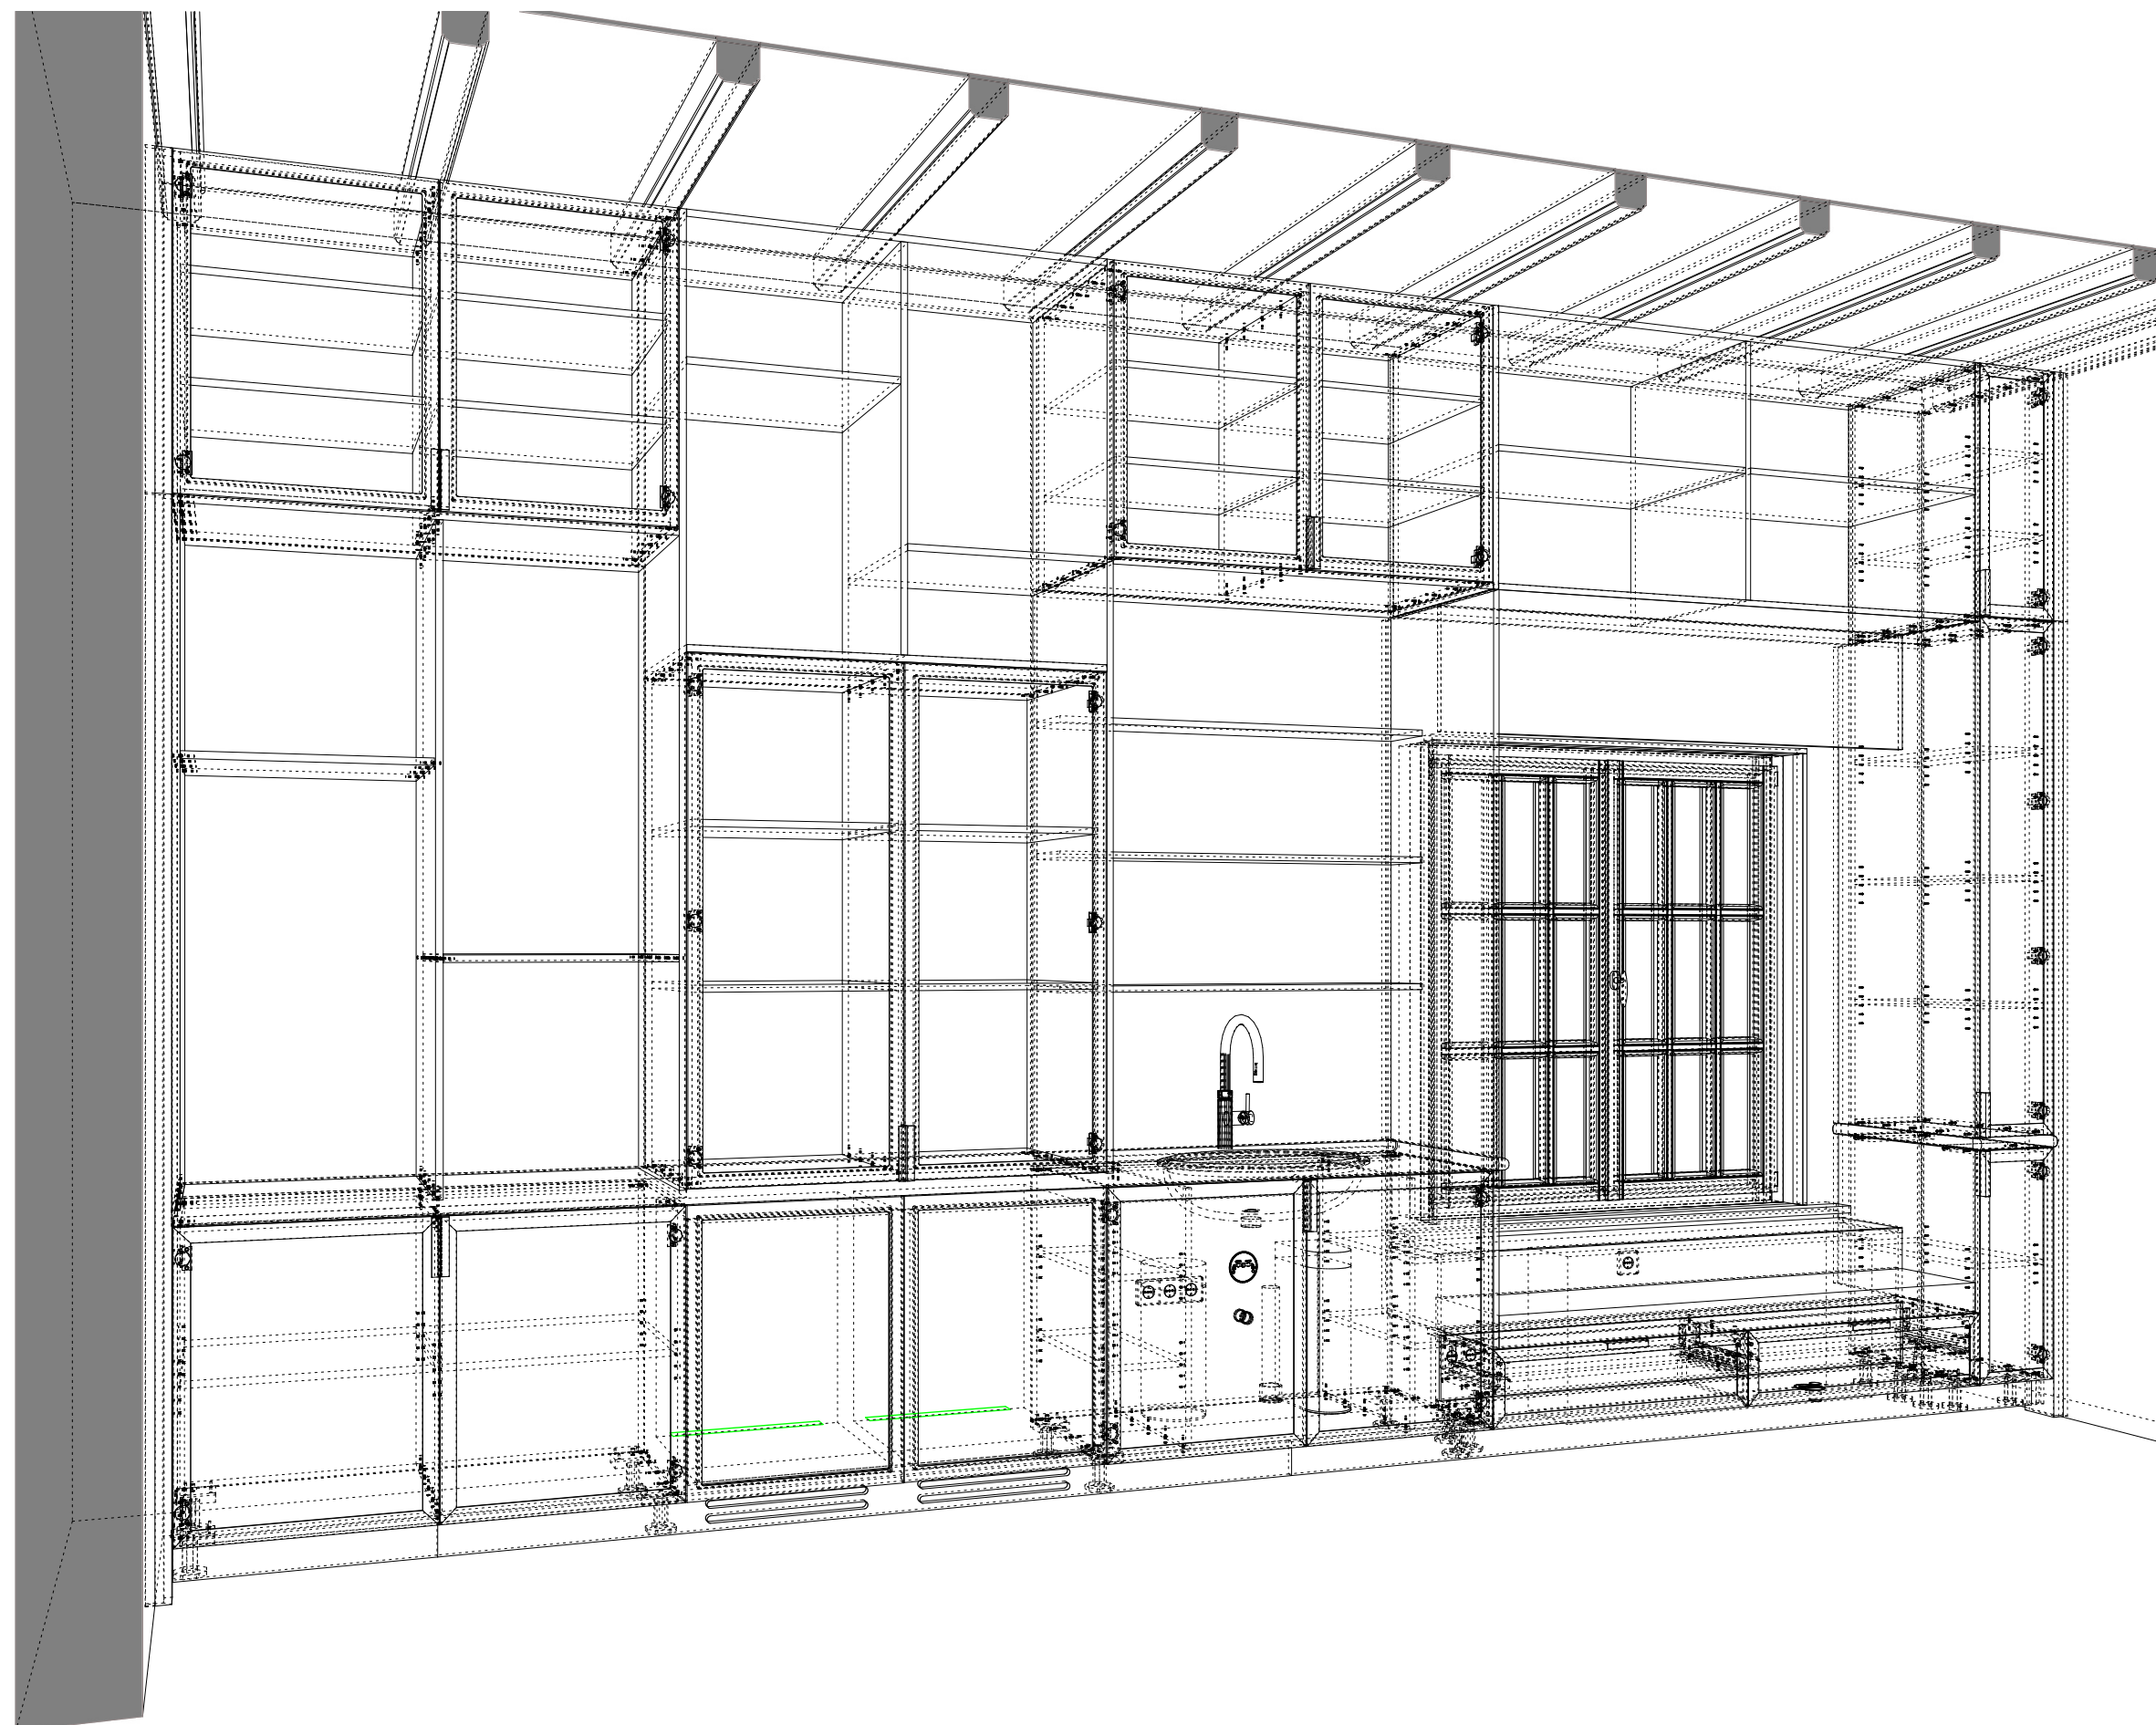

PROJECT
BCMF Jansen

PROJECT NUMMER
20279

ADRES
Zwaluwenweg 24b
1261 GJ
Blaricum

ETAGE
Begane grond

RUIMTE
Hoofd Atelier

Bestandsnaam
Zwaluwenweg 24b HG BG
Atelierkast DO3

MATERIALEN
Binnenzijden kasten in Unilin
128 Stone Grey; Fronten en
panelen in eiken fineer; kleur
E006 NS mat. Grepen in brass
150 mm. Glas bruin rookglas
4mm

SCHAAL

EENHEID
mm

FORMAAT
A3


DATUM
26-5-2023

TEKENING VERSIE
V3D
6 van 14





justustjebbo
Schakelstraat 23
1014 AW Amsterdam

info@justustjebbo.nl
justustjebbo.nl

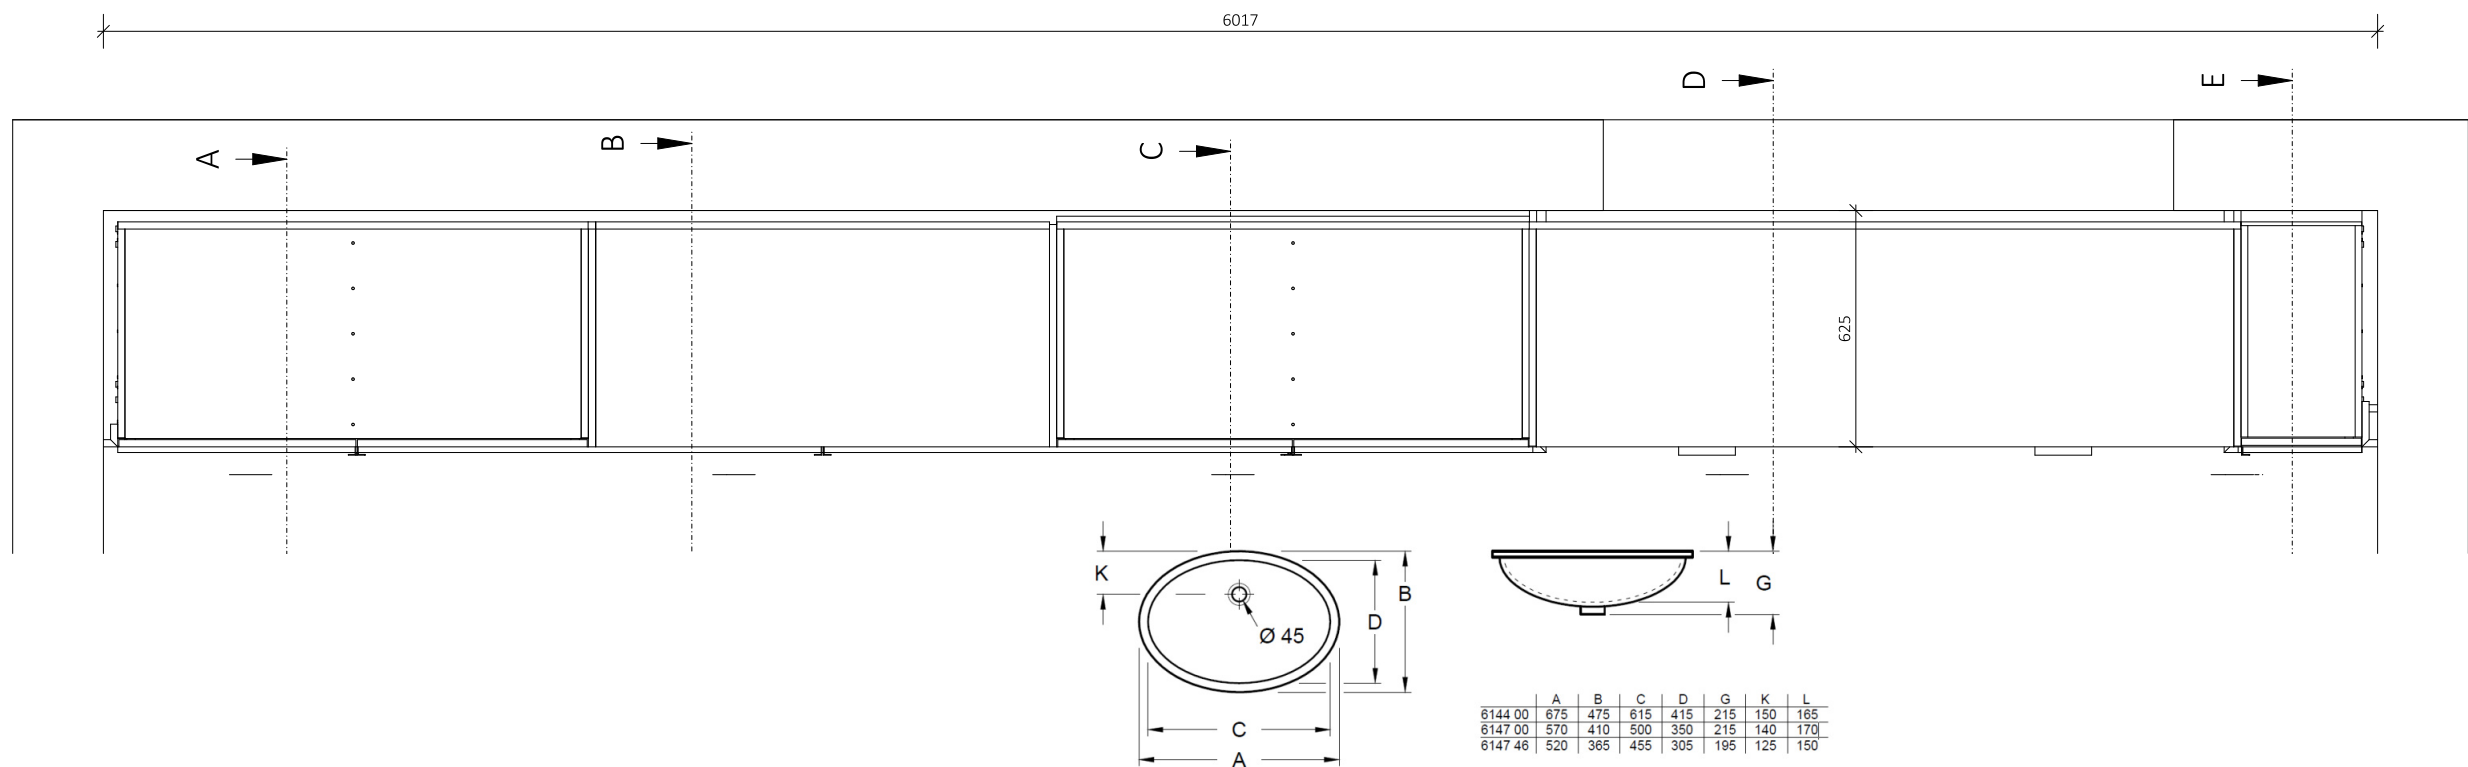

In plaats van de grootste (zoals getekend), die te groot is voor het blad, voorstel om het middelste formaat te kiezen. Eens?

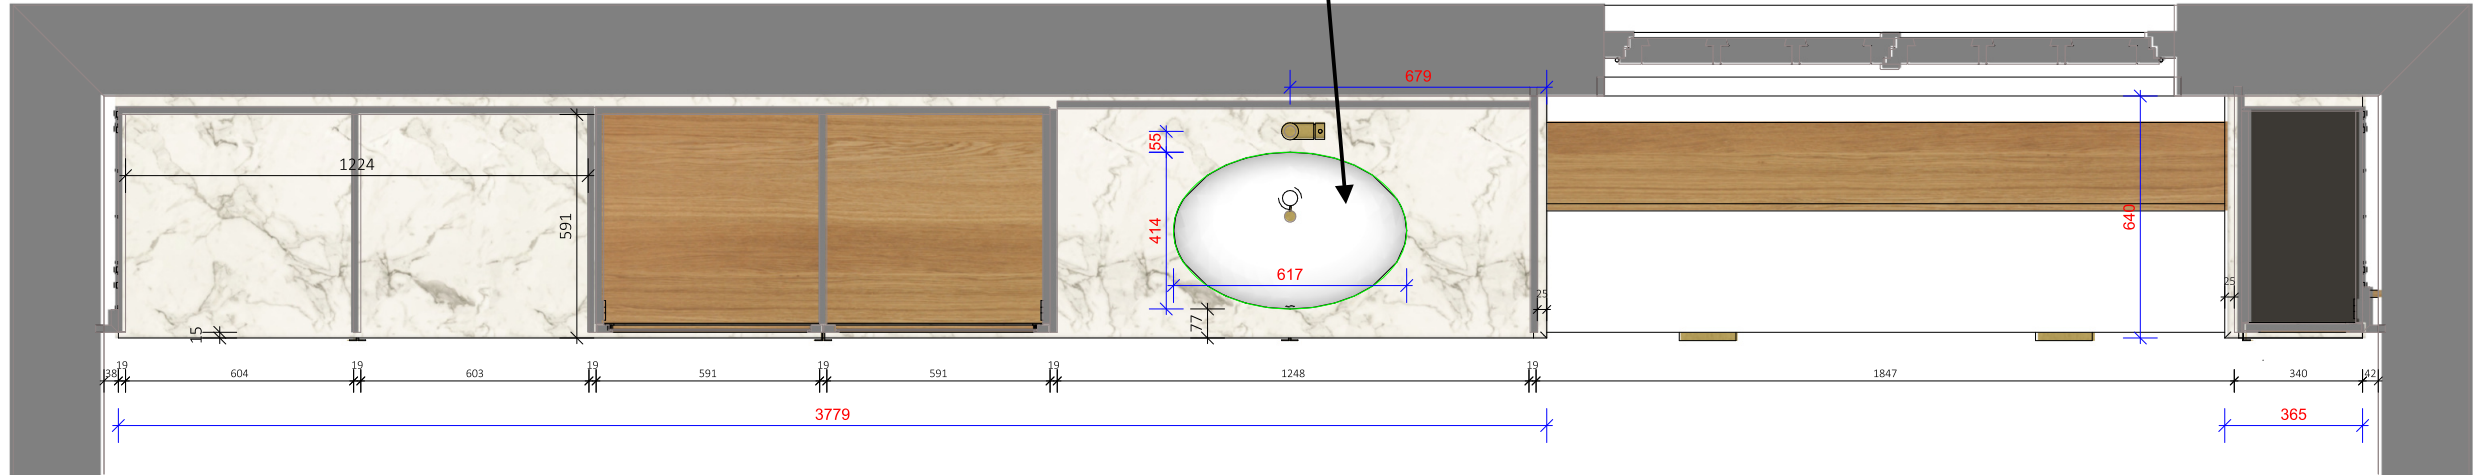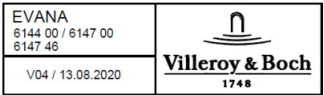

Horizontale doorsnede vlak boven de bladen

PROJECT
BCMF Jansen

PROJECT NUMMER
20279

ADRES
Zwaluwenweg 24b
1261 GJ
Blaricum

ETAGE
Begane grond

RUIMTE
Hoofd Atelier

Bestandsnaam
Zwaluwenweg 24b HG BG
Atelierkast DO3

MATERIALEN
Binnenzijden kasten in Unilin
128 Stone Grey; Fronten en
panelen in eiken fineer; kleur
E006 NS mat. Grepen in brass
150 mm. Glas bruin rookglas
4mm

SCHAAL
1 : 20

EENHEID
mm

FORMAAT
A3

DATUM
26-5-2023

TEKENING VERSIE
V3D
7 van 14



justustjebbo
Schakelstraat 23
1014 AW Amsterdam
info@justustjebbo.nl
justustjebbo.nl



sleuven voor ventilatie wijnkoelers

PROJECT
BCMF Jansen

PROJECT NUMMER
20279

ADRES
Zwaluwenweg 24b
1261 GJ
Blaricum

ETAGE
Begane grond

RUIMTE
Hoofd Atelier

Bestandsnaam
Zwaluwenweg 24b HG BG
Atelierkast DO3

MATERIALEN
Binnenzijden kasten in Unilin
128 Stone Grey; Fronten en
panelen in eiken fineer; kleur
E006 NS mat. Grepen in brass
150 mm. Glas bruin rookglas
4mm

SCHAAL
Bladvullend

EENHEID
mm

FORMAAT
A3


DATUM
26-5-2023

TEKENING VERSIE
V3D
8 van 14



justustjebbo
Schakelstraat 23
1014 AW Amsterdam

info@justustjebbo.nl
justustjebbo.nl

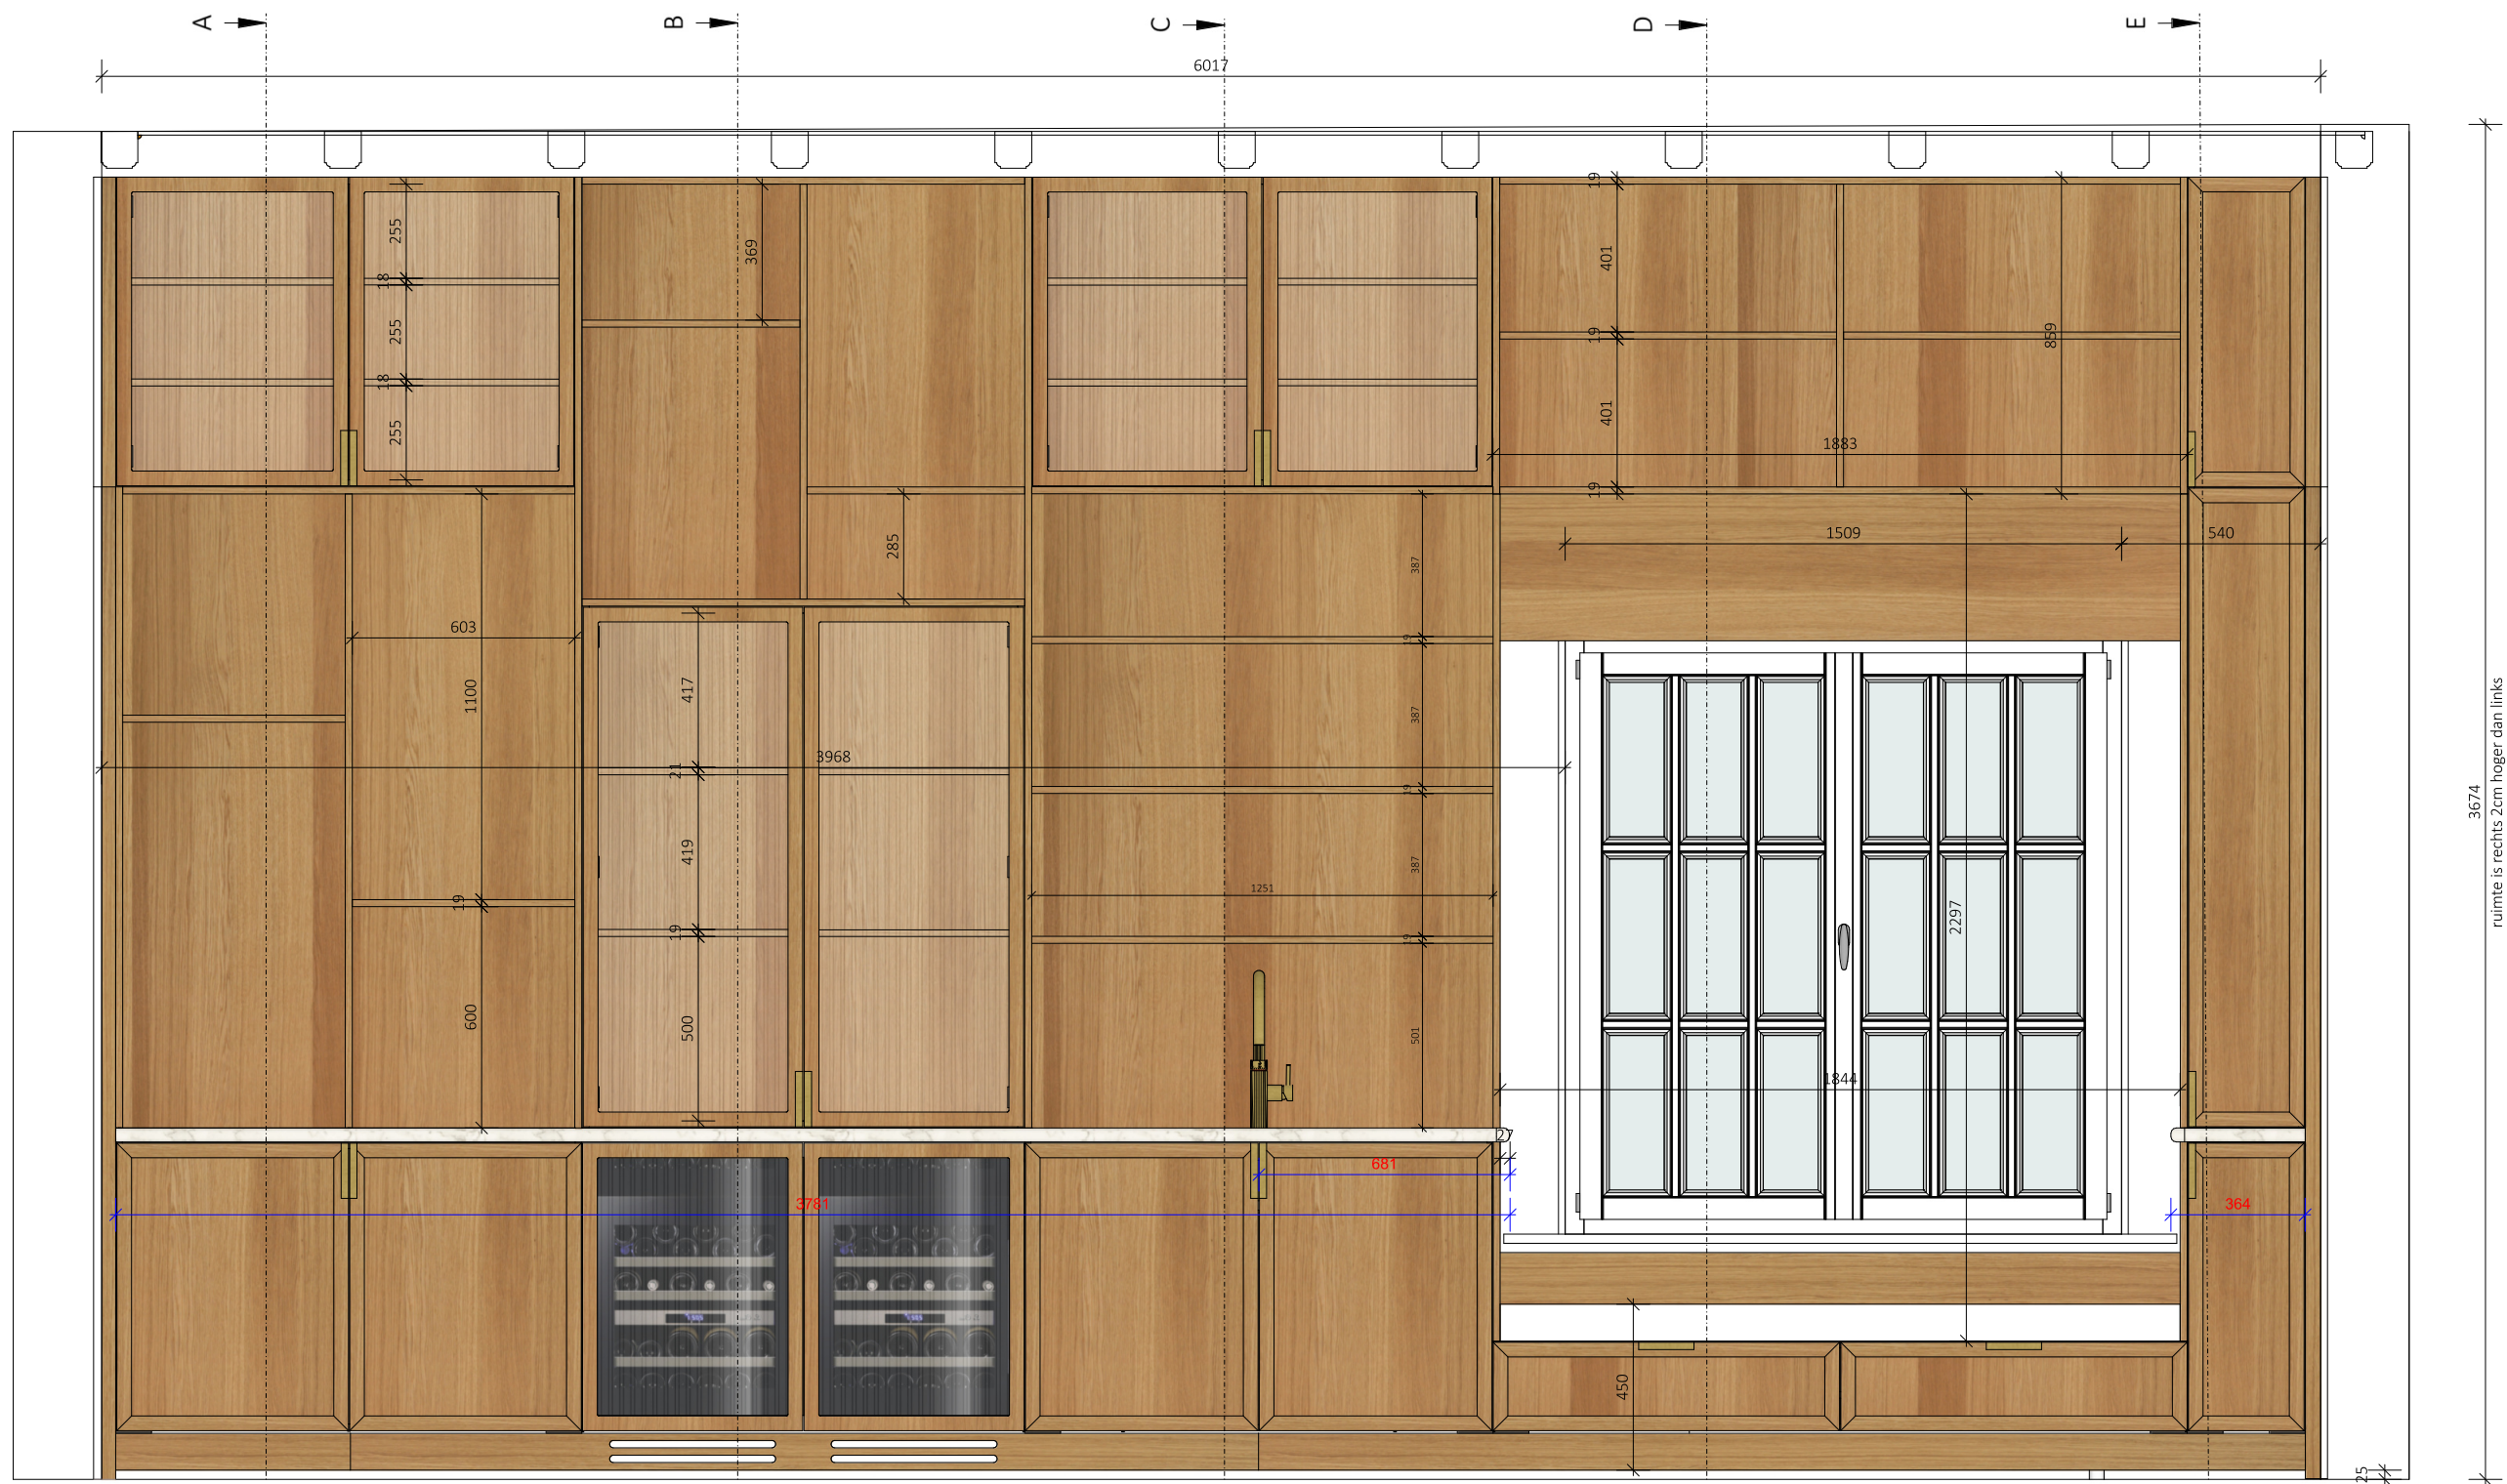

Atelierkast frontaal met fronten

PROJECT
BCMF Jansen

PROJECT NUMMER
20279

ADRES
Zwaluwenweg 24b
1261 GJ
Blaricum

ETAGE
Begane grond

RUIMTE
Hoofd Atelier

Bestandsnaam
Zwaluwenweg 24b HG BG
Atelierkast DO3

MATERIALEN
Binnenzijden kasten in Unilin
128 Stone Grey; Fronten en
panelen in eiken fineer; kleur
E006 NS mat. Grepen in brass
150 mm. Glas bruin rookglas
4mm

SCHAAL
Bladvullend

EENHEID
mm



FORMAAT
A3

DATUM
26-5-2023

TEKENING VERSIE
V3D
9 van 14



justustjebbo
Schakelstraat 23
1014 AW Amsterdam
info@justustjebbo.nl
justustjebbo.nl

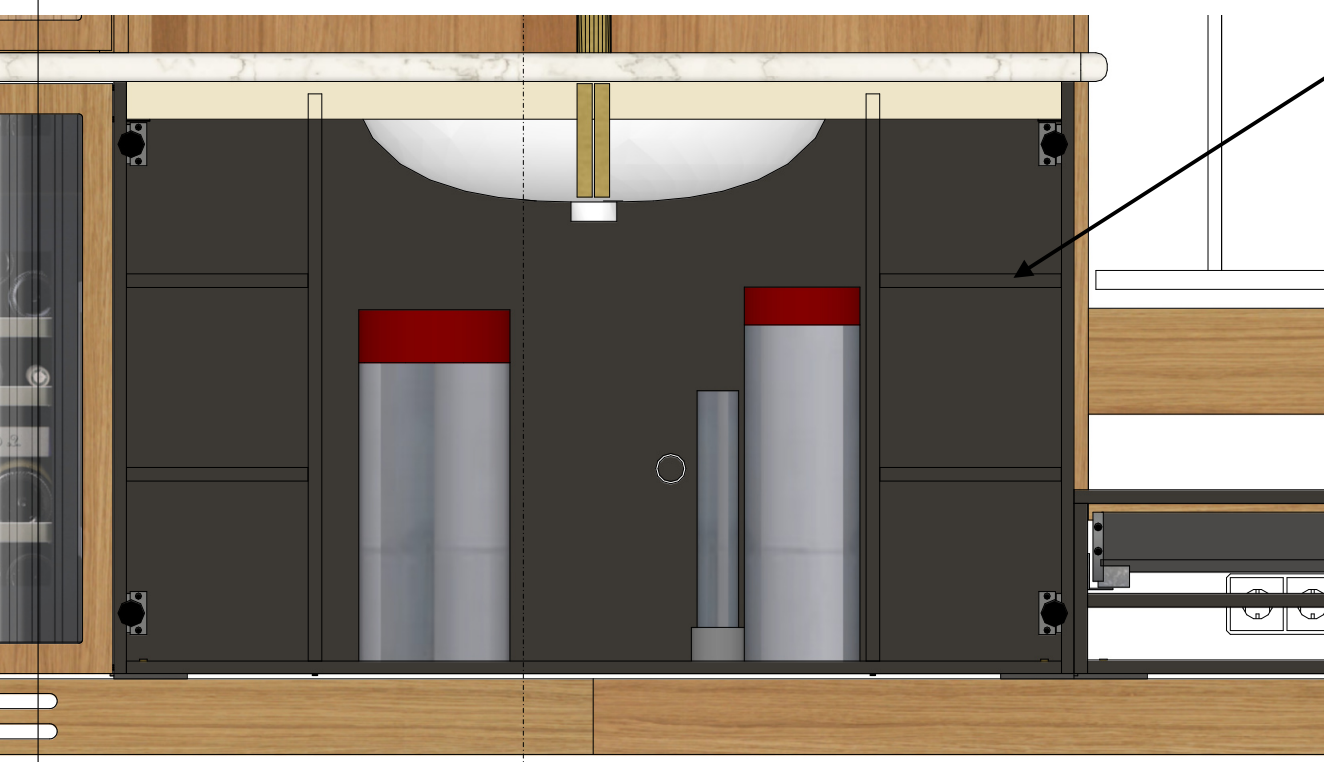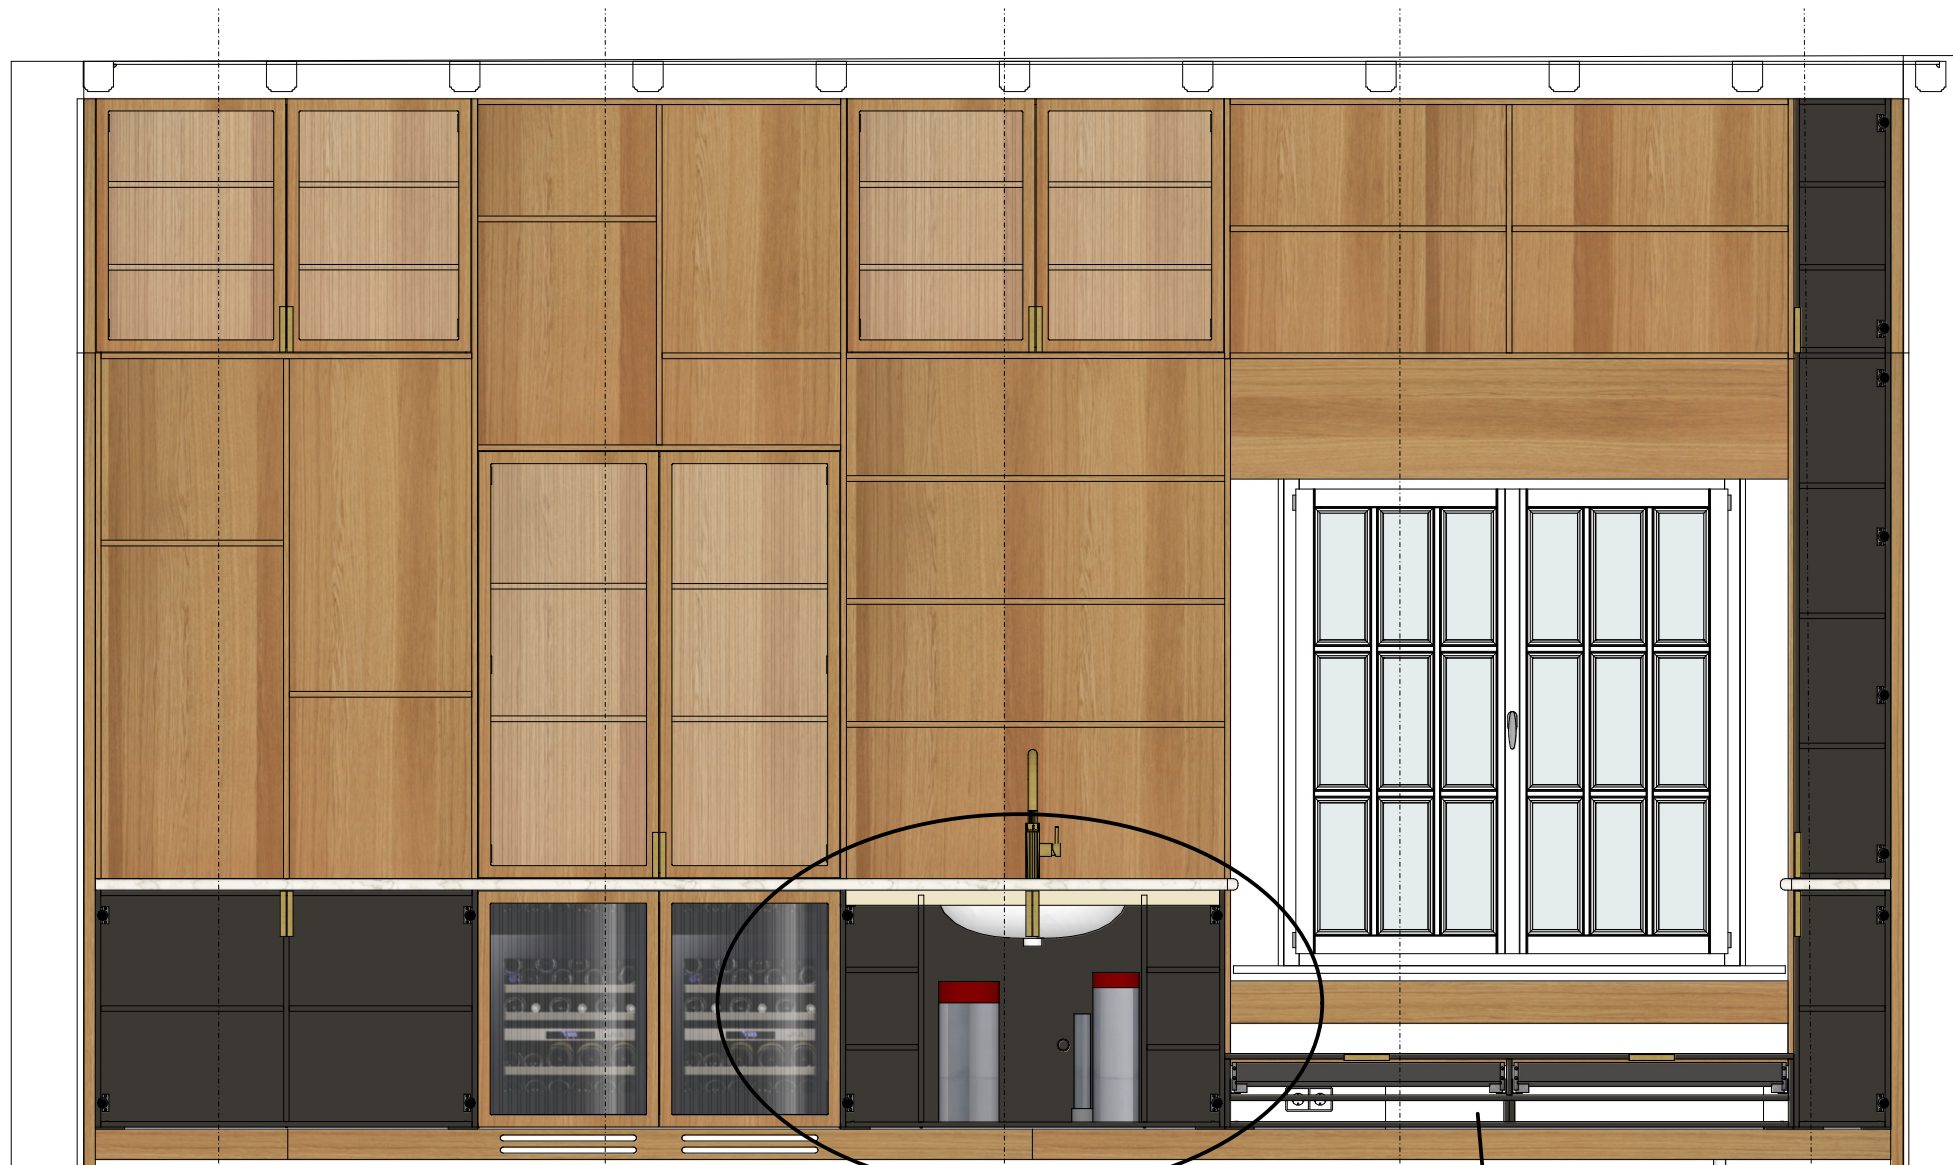

De bank bouwen we zodra de maatvoering rondom de radiator bekend is.

opening inlaat achter onderzijde front (uit zicht). Opening achter stoffering voor uitgang verwarming.

PROJECT
BCMF Jansen

PROJECT NUMMER
20279

ADRES
Zwaluwenweg 24b
1261 GJ
Blaricum

ETAGE
Begane grond

RUIMTE
Hoofd Atelier

Bestandsnaam
Zwaluwenweg 24b HG BG
Atelierkast DO3

MATERIALEN
Binnenzijden kasten in Unilin
128 Stone Grey; Fronten en
panelen in eiken fineer; kleur
E006 NS mat. Grepen in brass
150 mm. Glas bruin rookglas
4mm

SCHAAL

EENHEID
mm

FORMAAT
A3

DATUM
26-5-2023


TEKENING VERSIE
V3D
10 van 14



justustjebbo
Schakelstraat 23
1014 AW Amsterdam

info@justustjebbo.nl
justustjebbo.nl

Doorsneden

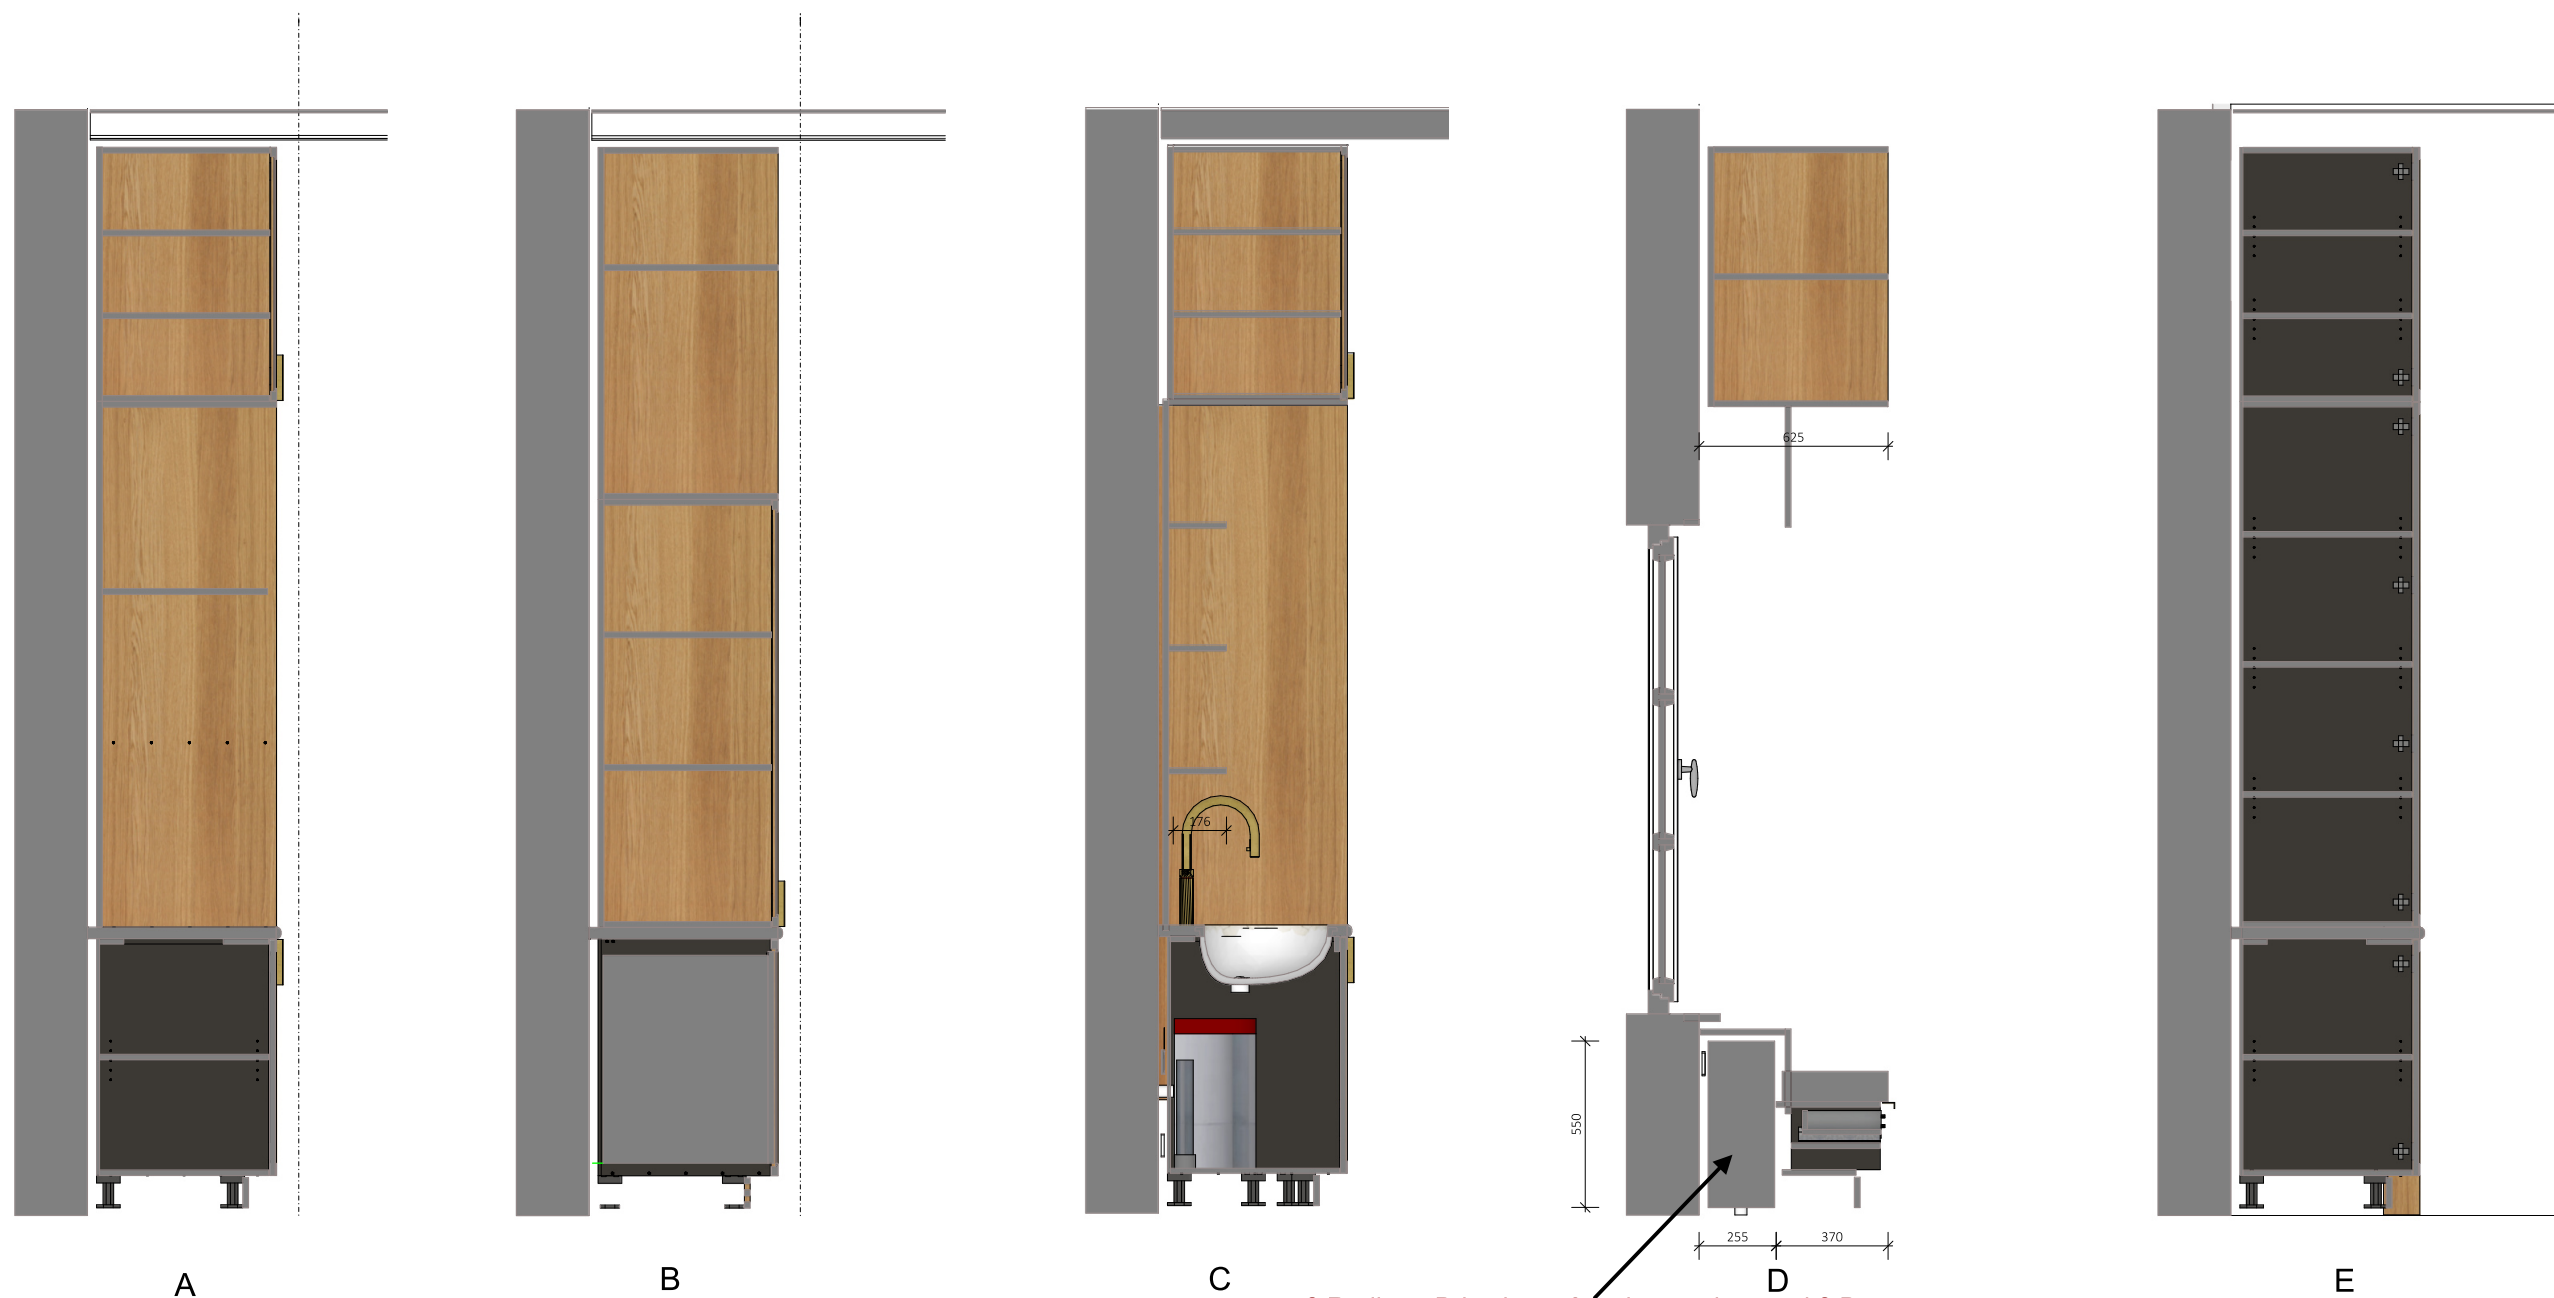

? Radiator Briza komt 2cm boven de grond ? Deze meten we nog na voor we dit deel bouwen.

PROJECT
BCMF Jansen

PROJECT NUMMER
20279

ADRES
Zwaluwenweg 24b
1261 GJ
Blaricum

ETAGE
Begane grond

RUIMTE
Hoofd Atelier

Bestandsnaam
Zwaluwenweg 24b HG BG
Atelierkast DO3

MATERIALEN
Binnenzijden kasten in Unilin
128 Stone Grey; Fronten en
panelen in eiken fineer; kleur
E006 NS mat. Grepen in brass
150 mm. Glas bruin rookglas
4mm

SCHAAL
1 : 25

EENHEID
mm

FORMAAT
A3



DATUM
26-5-2023

TEKENING VERSIE
V3D
11 van 14



justustjebbo
Schakelstraat 23
1014 AW Amsterdam

info@justustjebbo.nl
justustjebbo.nl

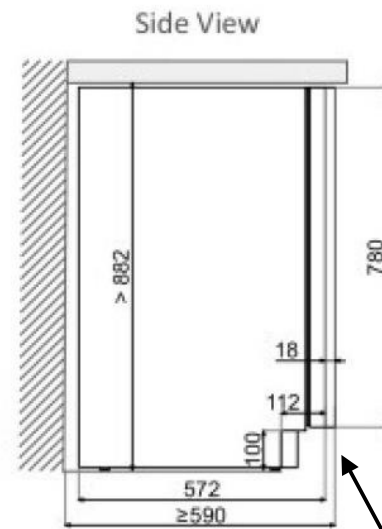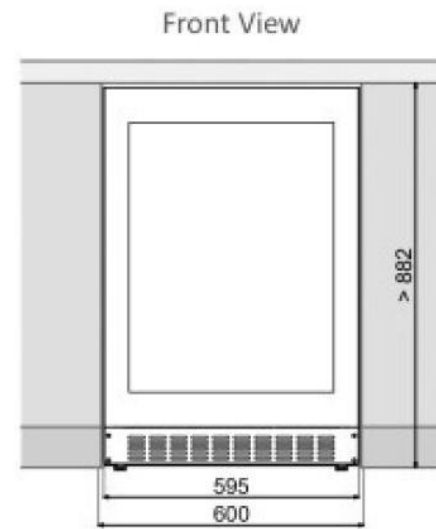

Top View

595

590

≥ 590

Not included



PROJECT
BCMF Jansen
PROJECT NUMMER
20279
ADRES
Zwaluwenweg 24b
1261 GJ
Blaricum

Bestandsnaam
Zwaluwenweg 24b HG BG
Atelierkast DO3
MATERIALEN
Binnenzijden kasten in Unilin
128 Stone Grey; Fronten en
panelen in eiken fineer; kleur
E006 NS mat. Grepen in brass
150 mm. Glas bruin rookglas
4mm



EENHEID
mm

DATUM
26-5-2023



justustjebbo
Schakelstraat 23
1014 AW Amsterdam

info@justustjebbo.nl
justustjebbo.nl

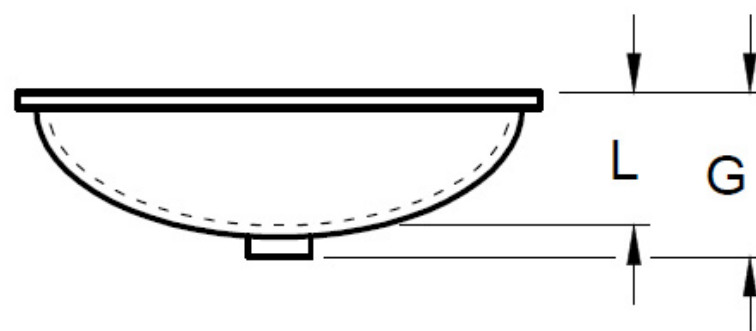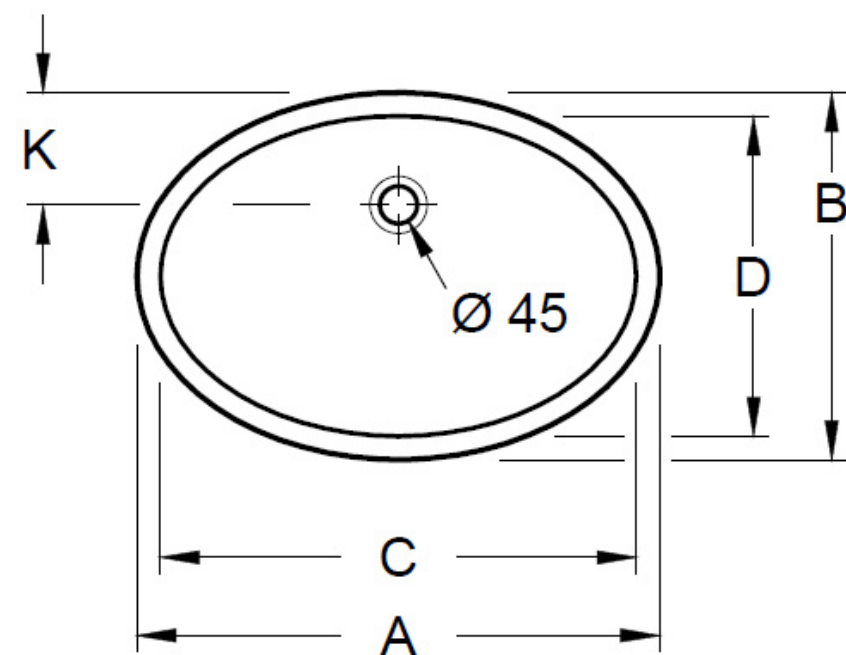

	A	B	C	D	G	K	L
6144 00	675	475	615	415	215	150	165
6147 00	570	410	500	350	215	140	170
6147 46	520	365	455	305	195	125	150

In plaats van de grootste (zoals getekend), die te groot is voor het blad, voorstel om het middelste formaat te kiezen. Eens?

EVANA 6144 00 / 6147 00 6147 46	
V04 / 13.08.2020	Villeroy & Boch 1748

PROJECT
BCMF Jansen

PROJECT NUMMER
20279

ADRES
Zwaluwenweg 24b
1261 GJ
Blaricum

ETAGE
Begane grond

RUIMTE
Hoofd Atelier

ONDERDEEL
Atelierkast

MATERIALEN
Binnenzijden kasten in Unilin
128 Stone Grey; Fronten en
panelen in eiken fineer; kleur
E006 NS mat. Grepen in brass
150 mm. Glas bruin rookglas
4mm

Bestandsnaam
Zwaluwenweg 24b HG BG
Atelierkast DO3

EENHEID SCHAAL
mm

FORMAAT
A3


DATUM
26-5-2023

TEKENING VERSIE
V3D
13 van 14



justustjebbo
Schakelstraat 23
1014 AW Amsterdam

info@justustjebbo.nl
justustjebbo.nl

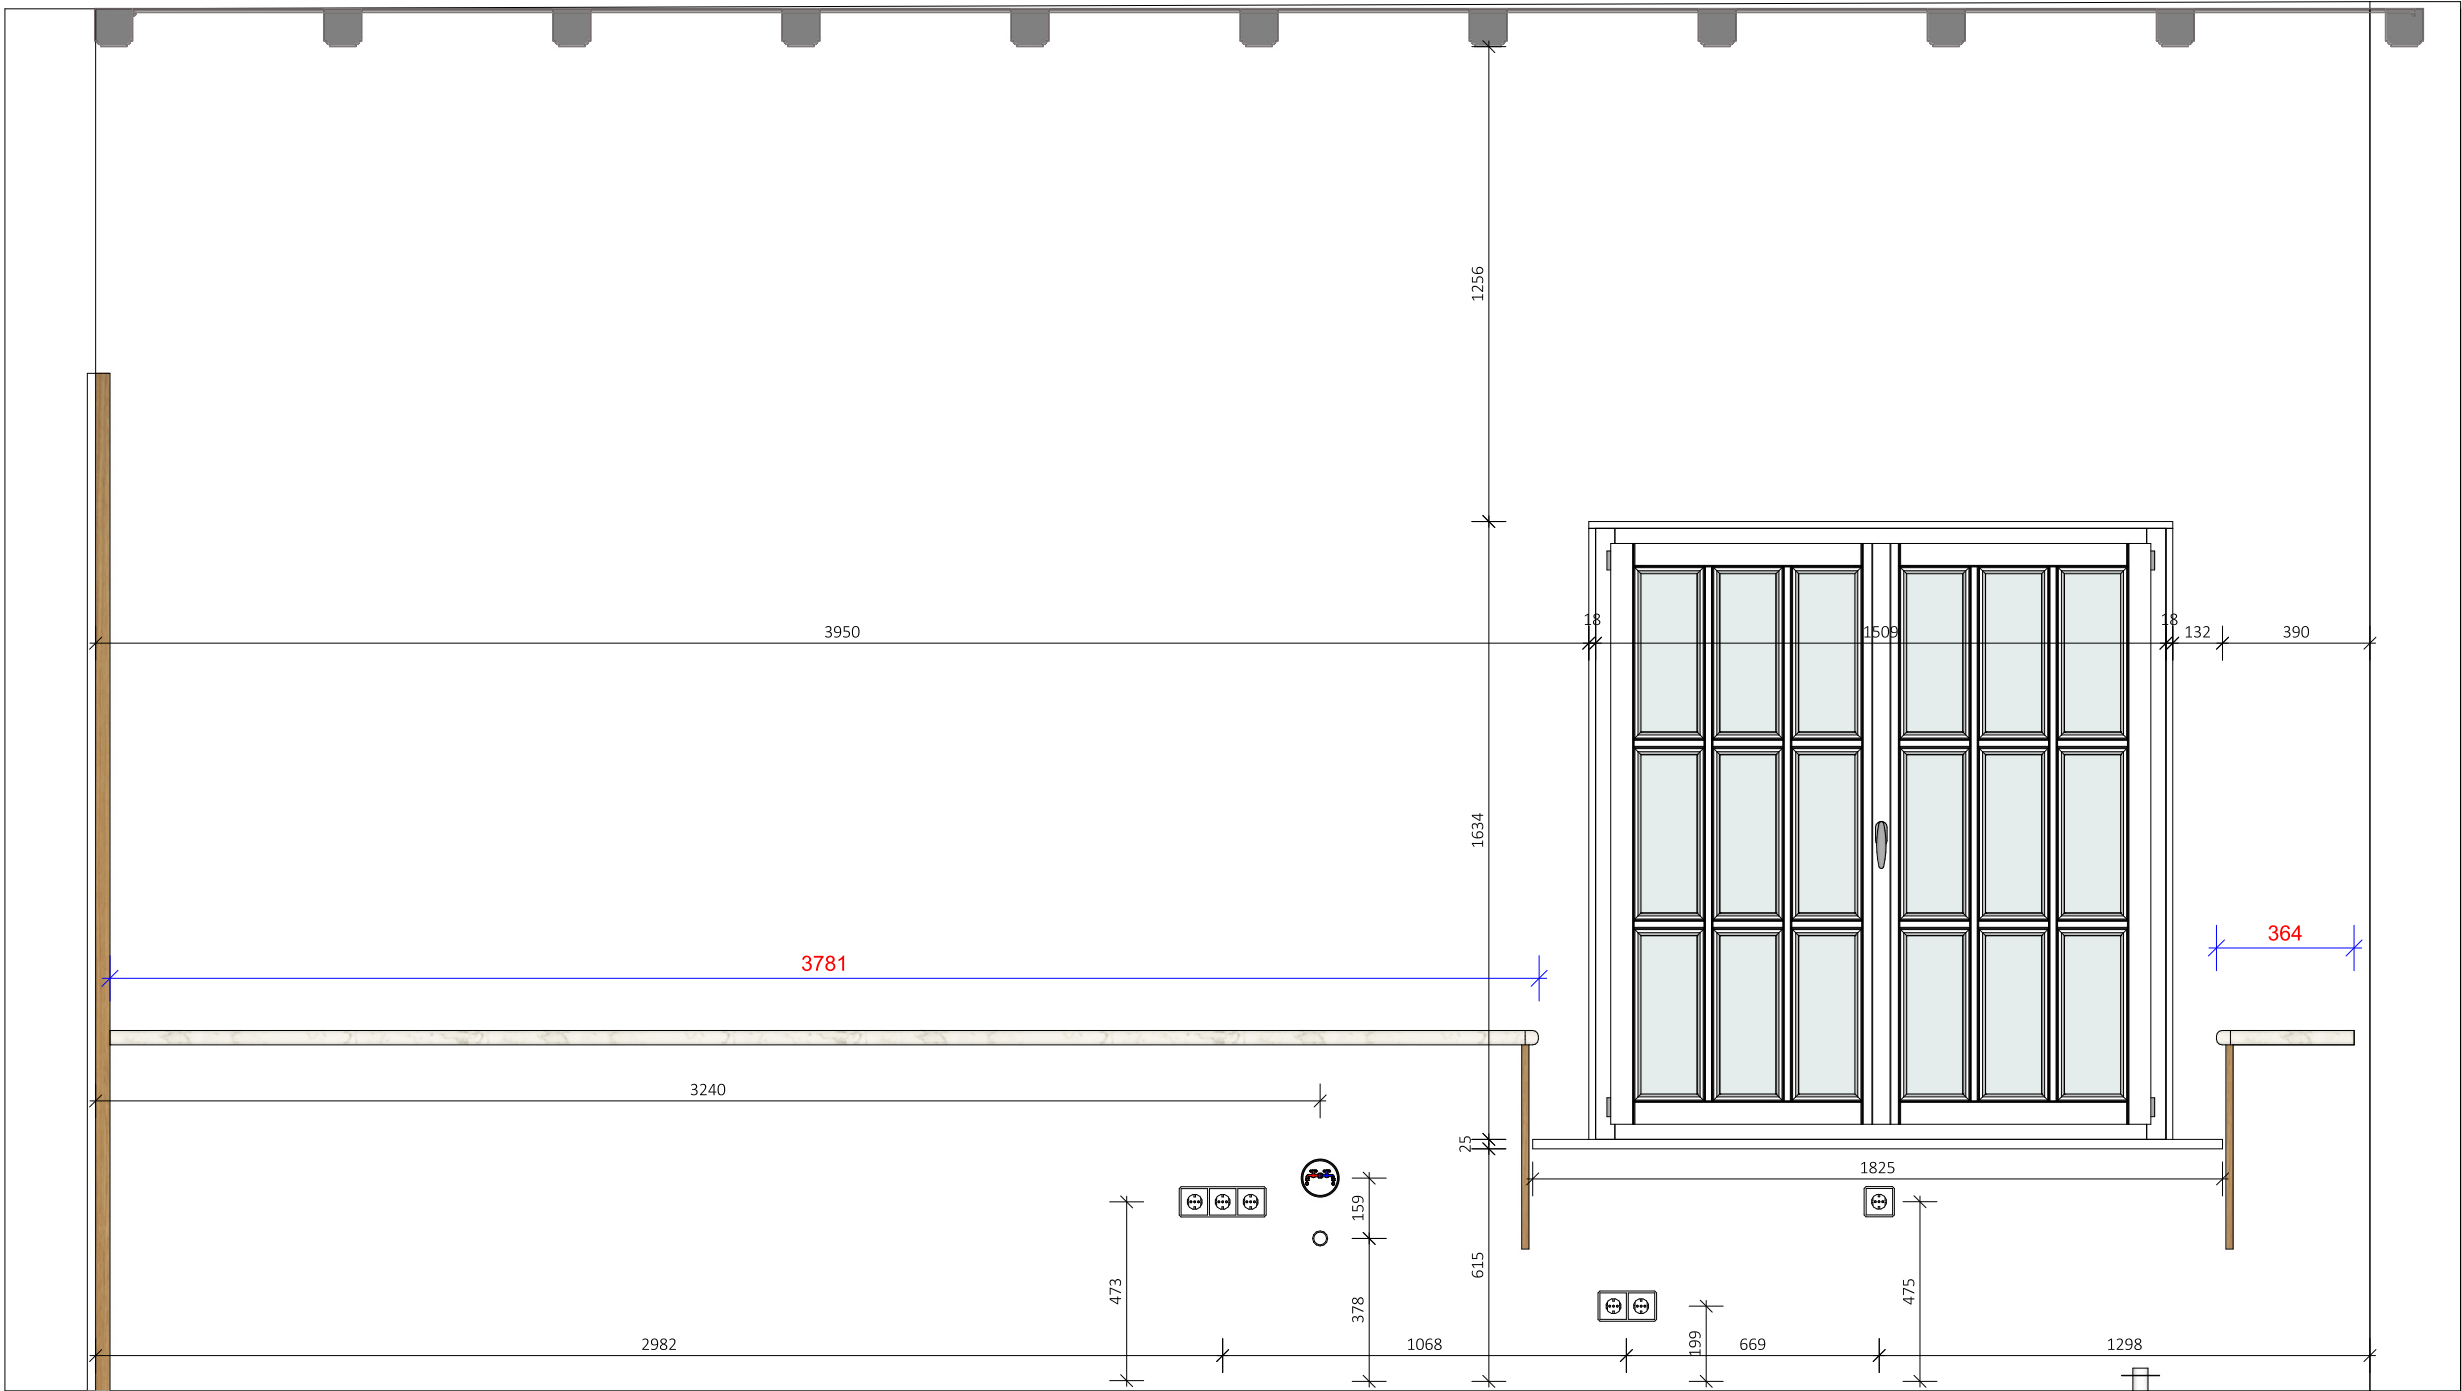

PROJECT
BCMF Jansen

PROJECT NUMMER
20279

ADRES
Zwaluwenweg 24b
1261 GJ
Blaricum

ETAGE
Begane grond

RUIMTE
Hoofd Atelier

ONDERDEEL
Atelierkast

MATERIALEN
Binnenzijden kasten in Unilin
128 Stone Grey; Fronten en
panelen in eiken fineer; kleur
E006 NS mat. Grepen in brass
150 mm. Glas bruin rookglas
4mm

Bestandsnaam
Zwaluwenweg 24b HG BG
Atelierkast DO3

EENHEID SCHAAL
mm 1 : 20

FORMAAT
A3

DATUM
26-5-2023

TEKENING VERSIE
V3D
14 van 14



justustjebbo
Schakelstraat 23
1014 AW Amsterdam

info@justustjebbo.nl
justustjebbo.nl