


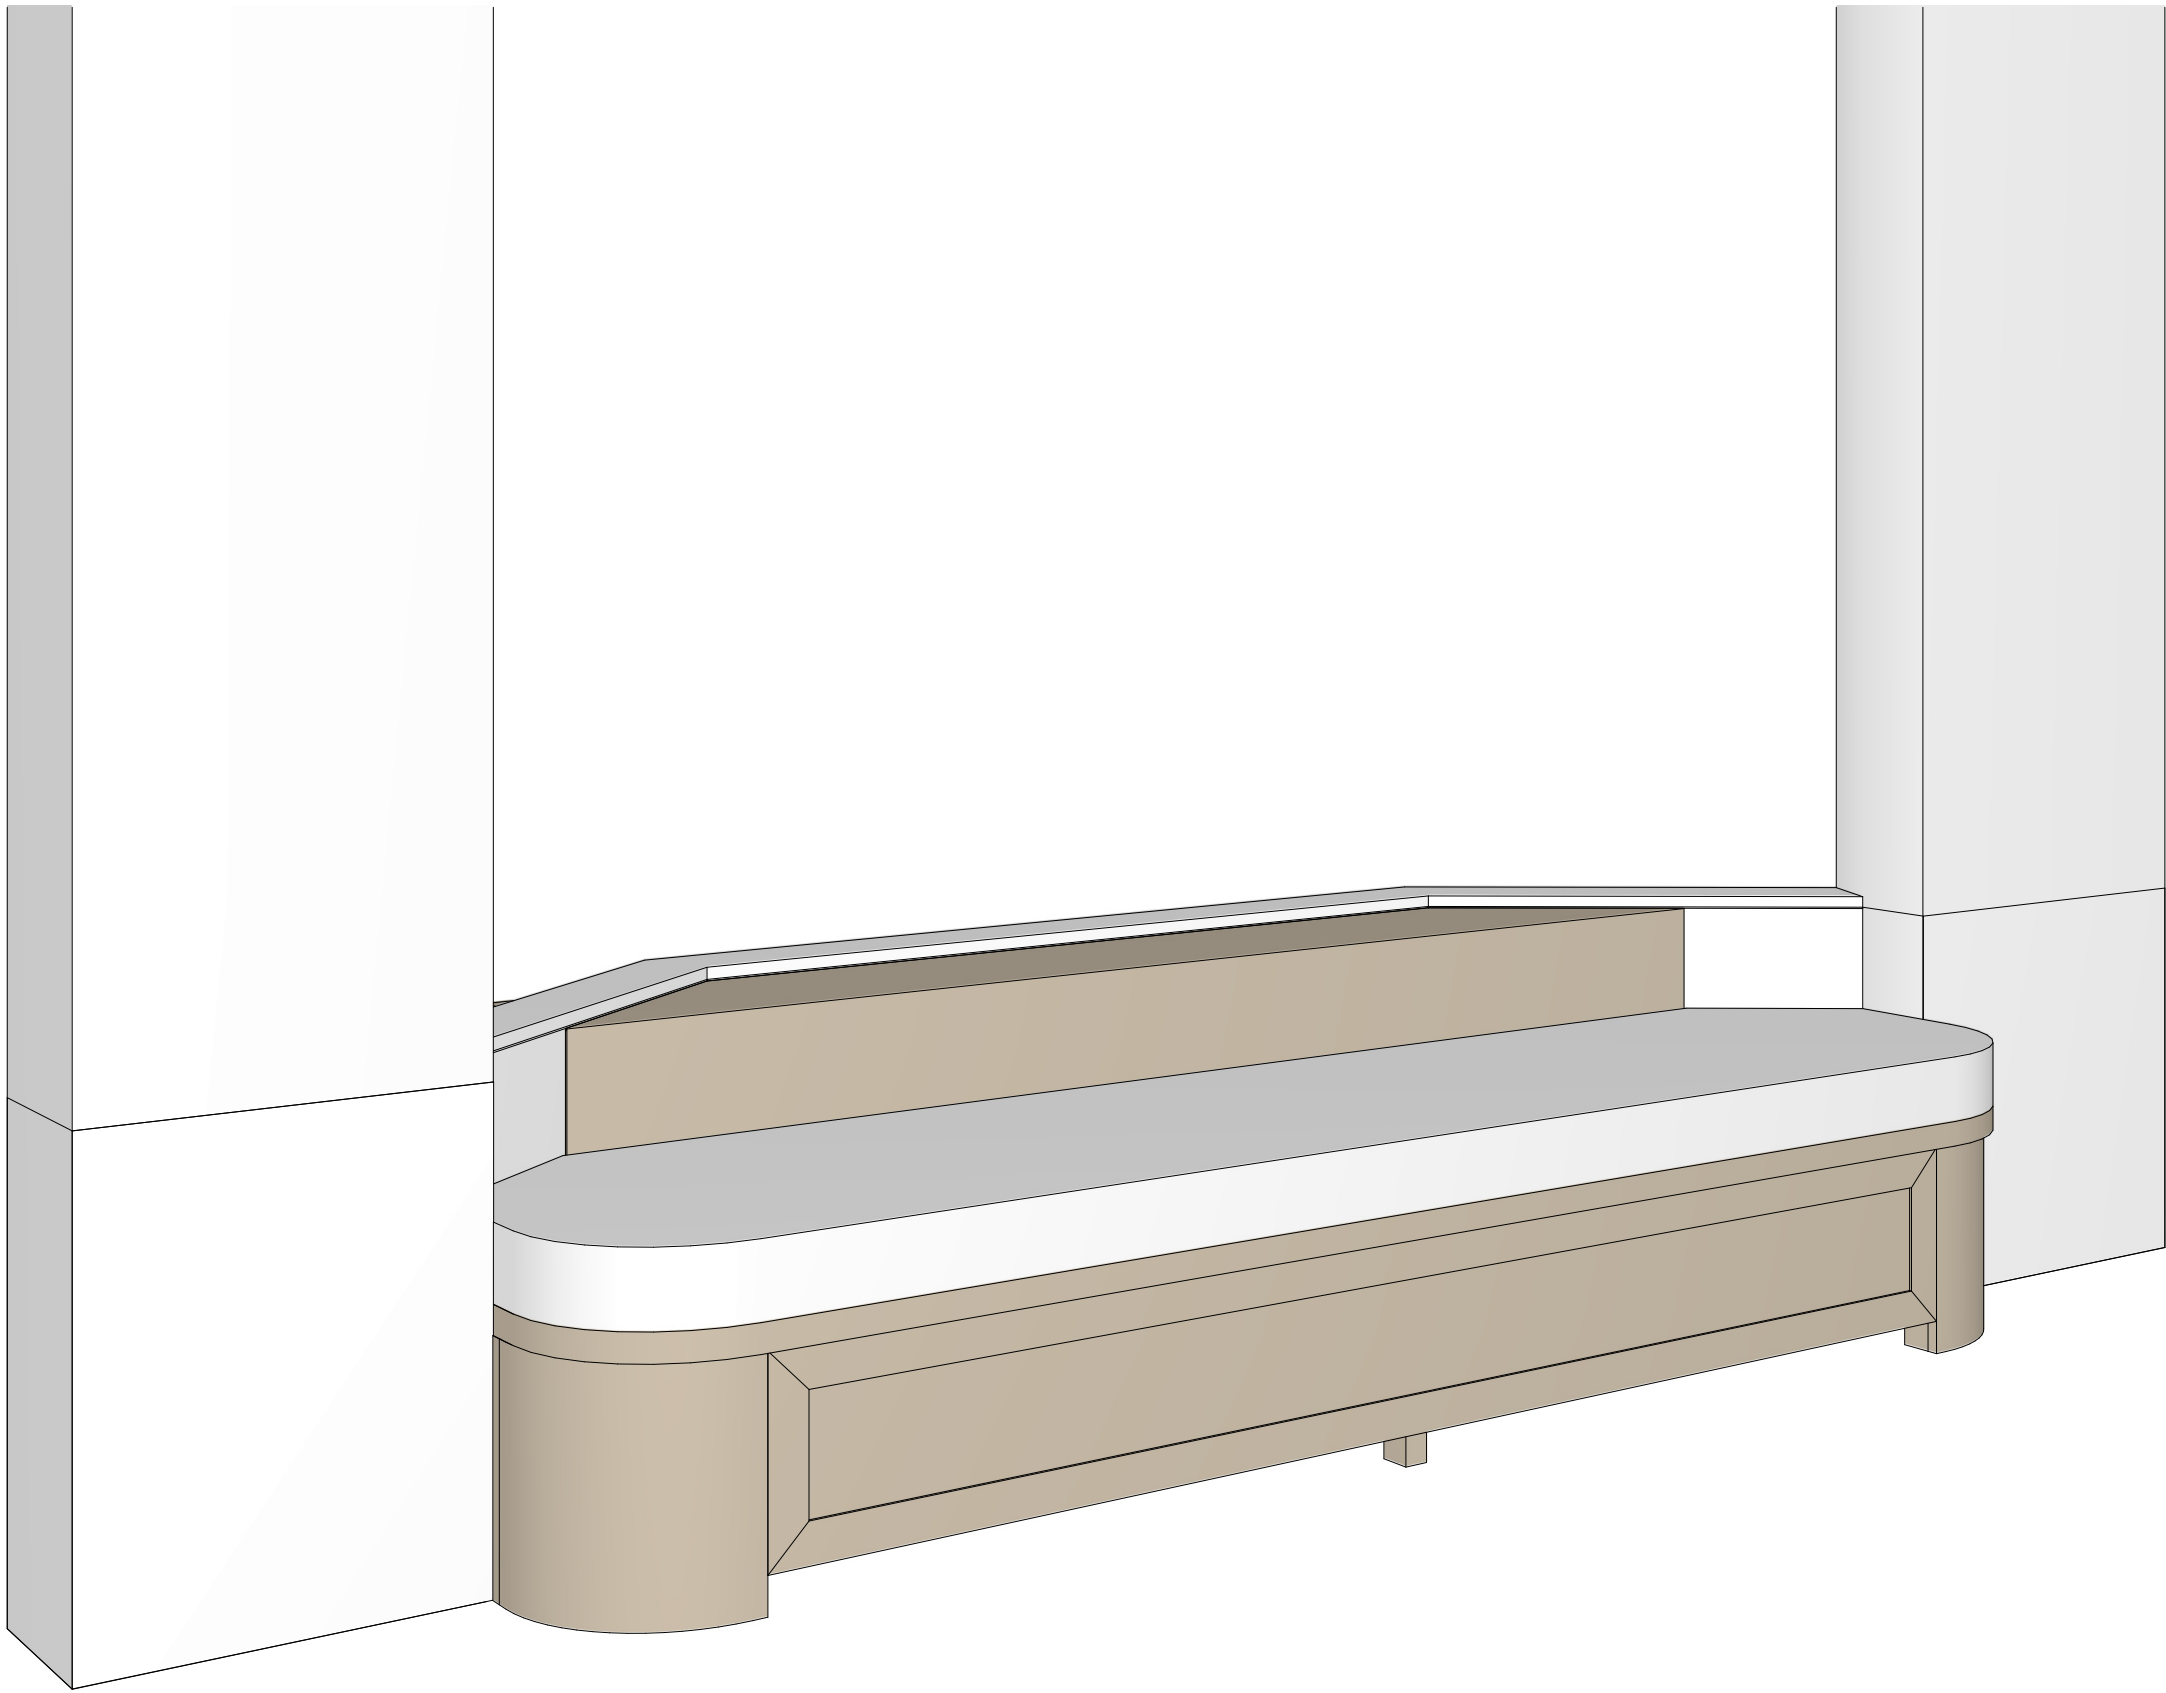

PROJECT
BCMF Jansen

PROJECT NUMMER
20279

ADRES
Zwaluwenweg 24b
1261GJ
Blaricum

ETAGE
BG

RUIMTE
Hoofdgebouw
Woonkamer
ONDERDEEL
Erkerbanken

MATERIALEN
eiken gefineerd mdf en
watervast mdf constructie. Alle
zichtdelen afgewerkt met
spuitlak mat kleur gelijkend op
Zoffany Paris Grey.

SCHAAL

EENHEID
mm

FORMAAT
A3


DATUM
11-8-2023

TEKENING VERSIE
VO3



justustjebbo
Schakelstraat 23
1014 AW Amsterdam

info@justustjebbo.nl
justustjebbo.nl

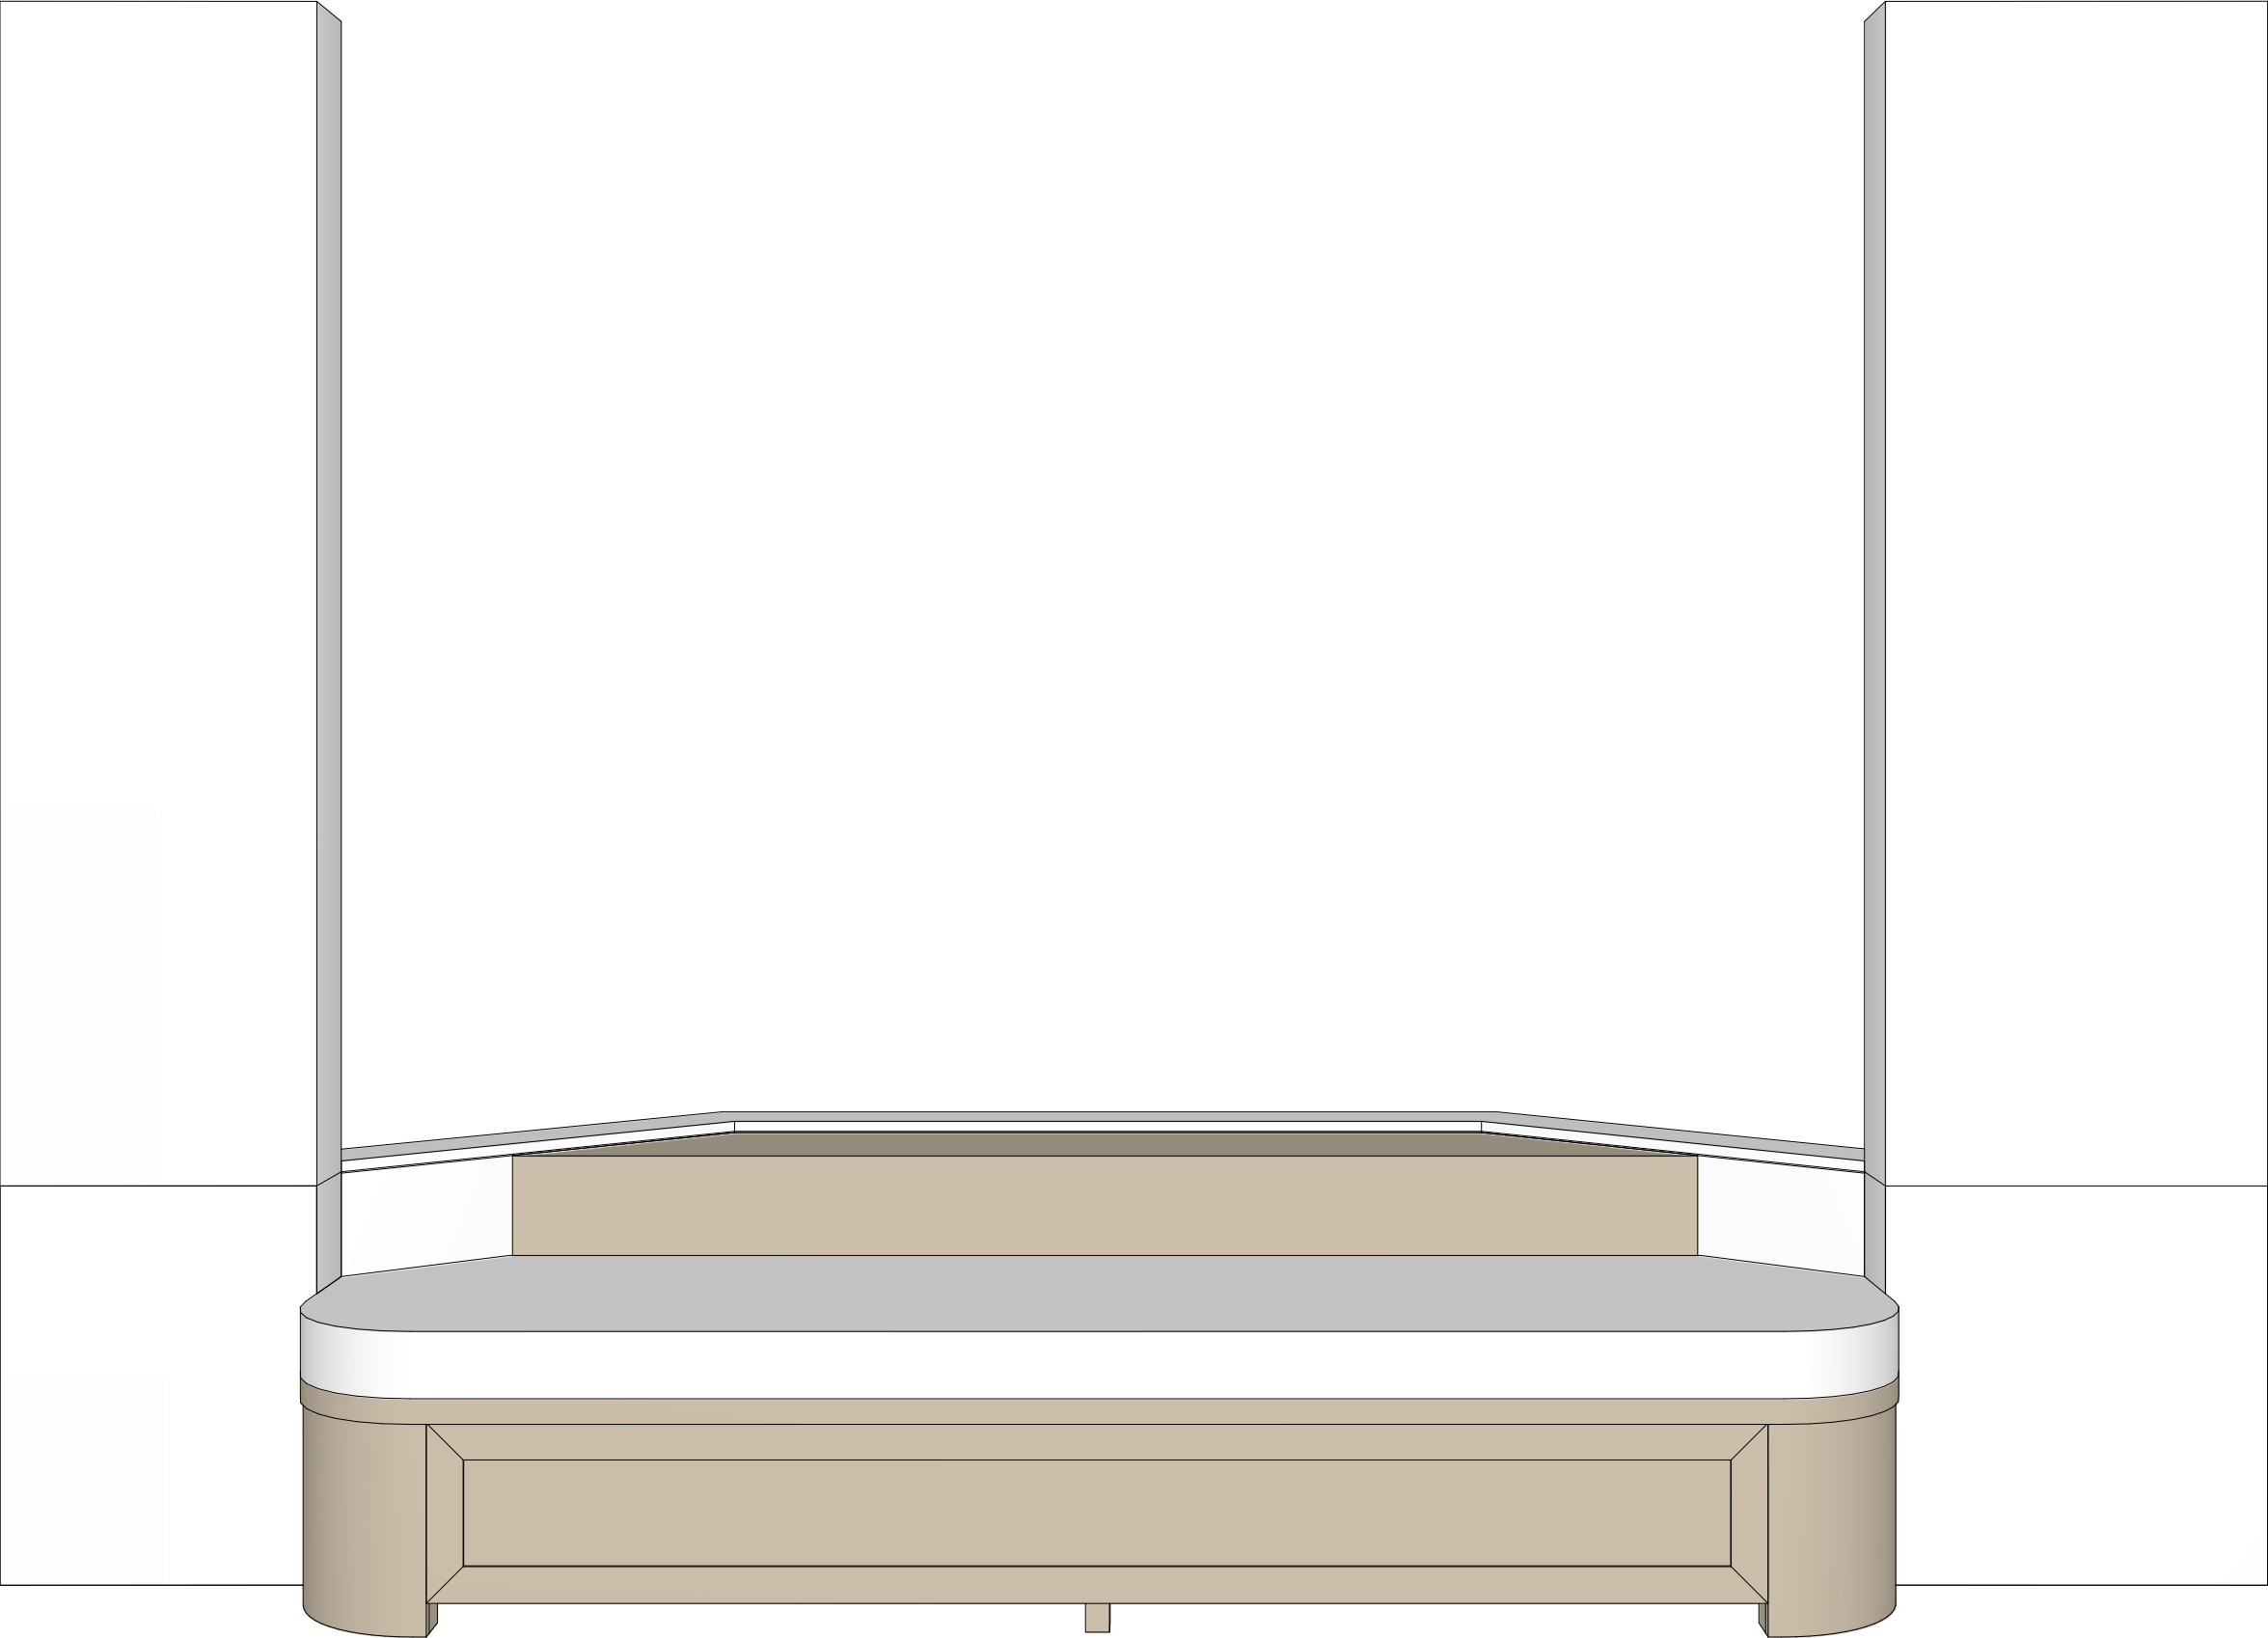

PROJECT
BCMF Jansen

PROJECT NUMMER
20279

ADRES
Zwaluwenweg 24b
1261GJ
Blaricum

ETAGE
BG

RUIMTE
Hoofdgebouw
Woonkamer
ONDERDEEL
Erkerbanken

MATERIALEN
eiken gefineerd mdf en
watervast mdf constructie. Alle
zichtdelen afgewerkt met
spuitlak mat kleur gelijkend op
Zoffany Paris Grey.

SCHAAL

EENHEID
mm

FORMAAT
A3


DATUM
11-8-2023

TEKENING VERSIE
VO3




justustjebbo
Schakelstraat 23
1014 AW Amsterdam

info@justustjebbo.nl
justustjebbo.nl

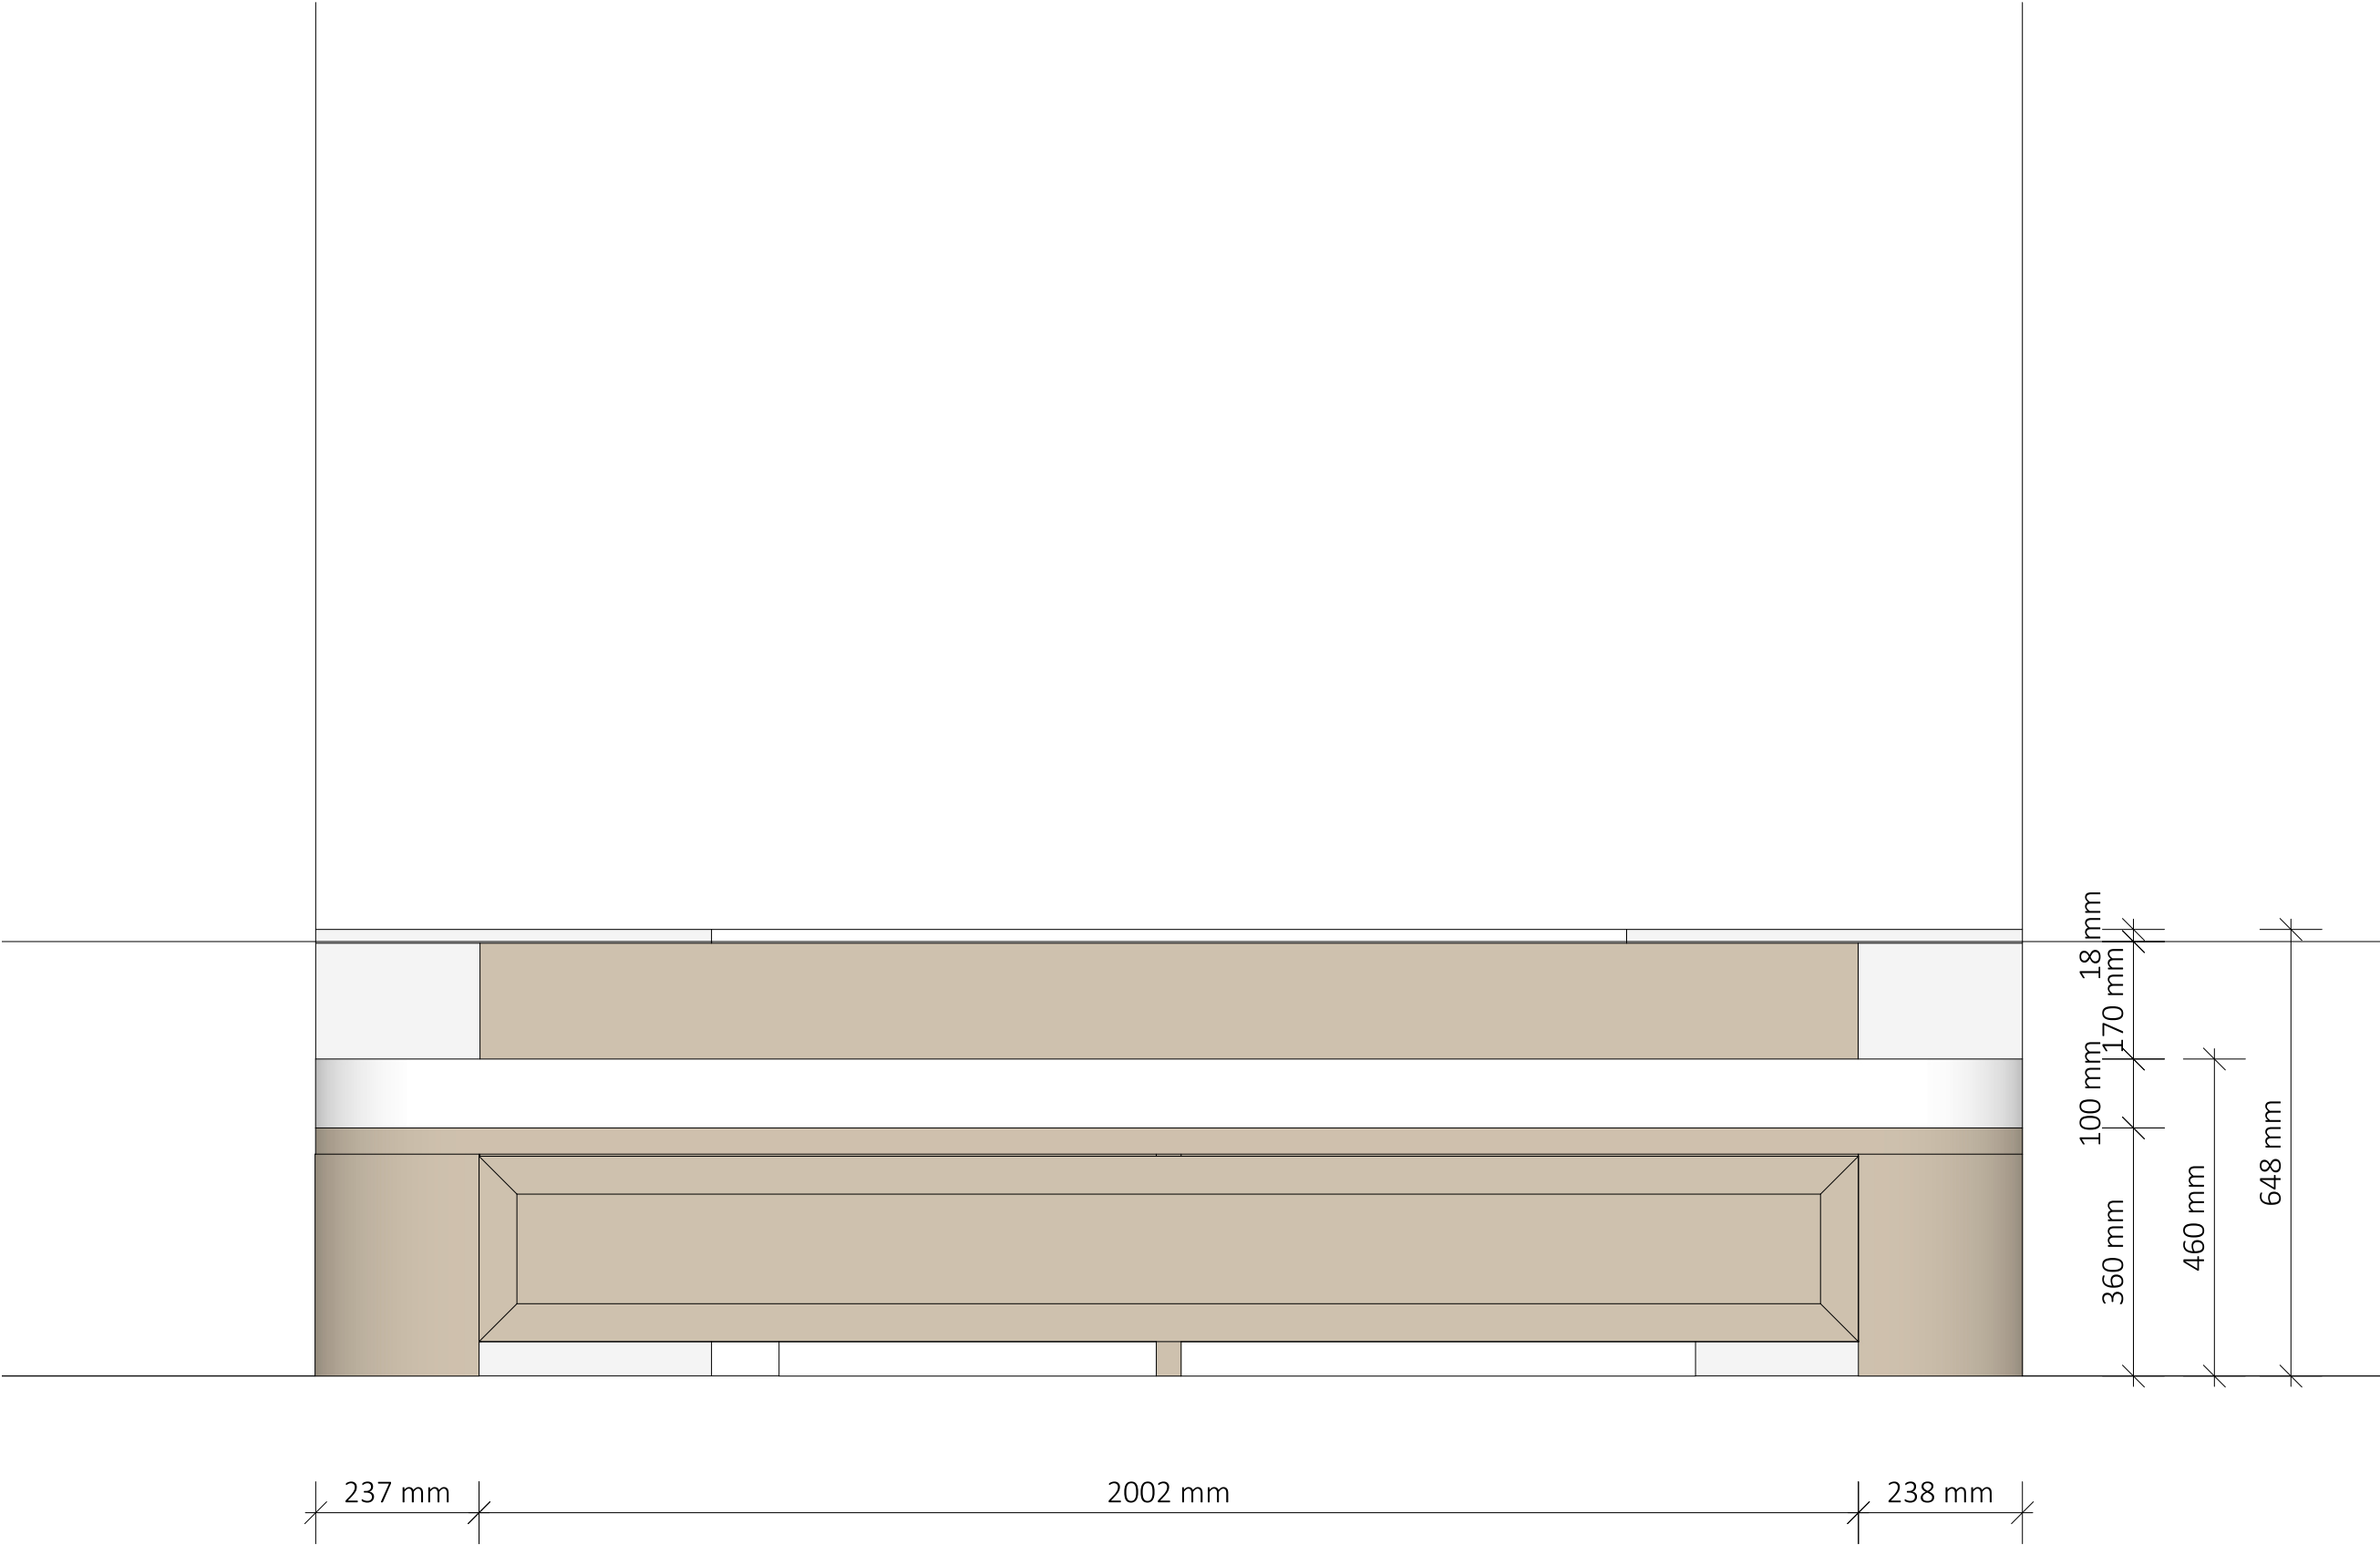	PROJECT BCMF Jansen PROJECT NUMMER 20279 ADRES Zwaluwenweg 24b 1261GJ Blaricum
	ETAGE BG RUIMTE Hoofdgebouw Woonkamer ONDERDEEL Erkerbanken MATERIALEN eiken gefineerd mdf en watervast mdf constructie. Alle zichtdelen afgewerkt met spuitlak mat kleur gelijkend op Zoffany Paris Grey.
	SCHAAL 1 : 10 EENHEID mm FORMAAT A3 DATUM 11-8-2023 TEKENING VERSIE VO3
 justustjebbo Schakelstraat 23 1014 AW Amsterdam info@justustjebbo.nl justustjebbo.nl	

Wat komt hier als rugkussen? Is diepte genoeg?

Gleuven tbv luchtstroom

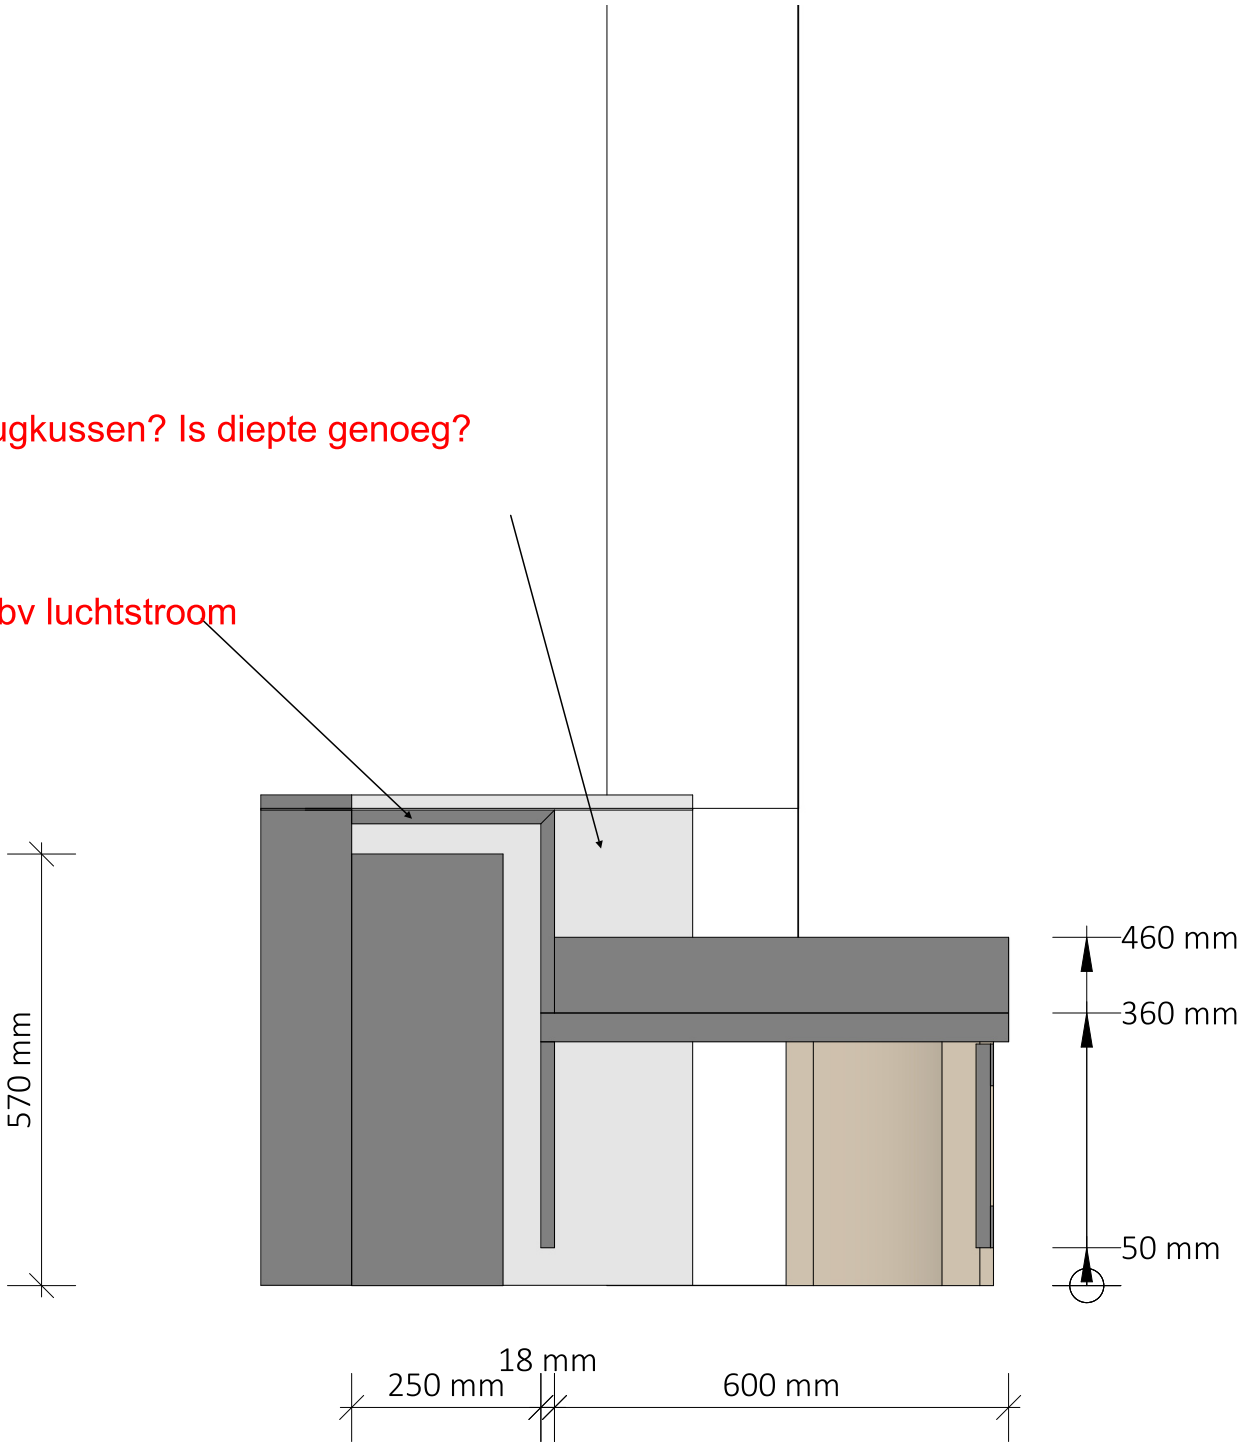

PROJECT
BCMF Jansen

PROJECT NUMMER
20279

ADRES
Zwaluwenweg 24b
1261GJ
Blaricum

ETAGE
BG

RUIMTE
Hoofdgebouw
Woonkamer
ONDERDEEL
Erkerbanken

MATERIALEN
eiken gefineerd mdf en
watervast mdf constructie. Alle
zichtdelen afgewerkt met
spuitlak mat kleur gelijkend op
Zoffany Paris Grey.

SCHAAL
Bladvullend

EENHEID
mm

FORMAAT
A3


DATUM
11-8-2023

TEKENING VERSIE
VO3



justustjebbo
Schakelstraat 23
1014 AW Amsterdam

info@justustjebbo.nl
justustjebbo.nl

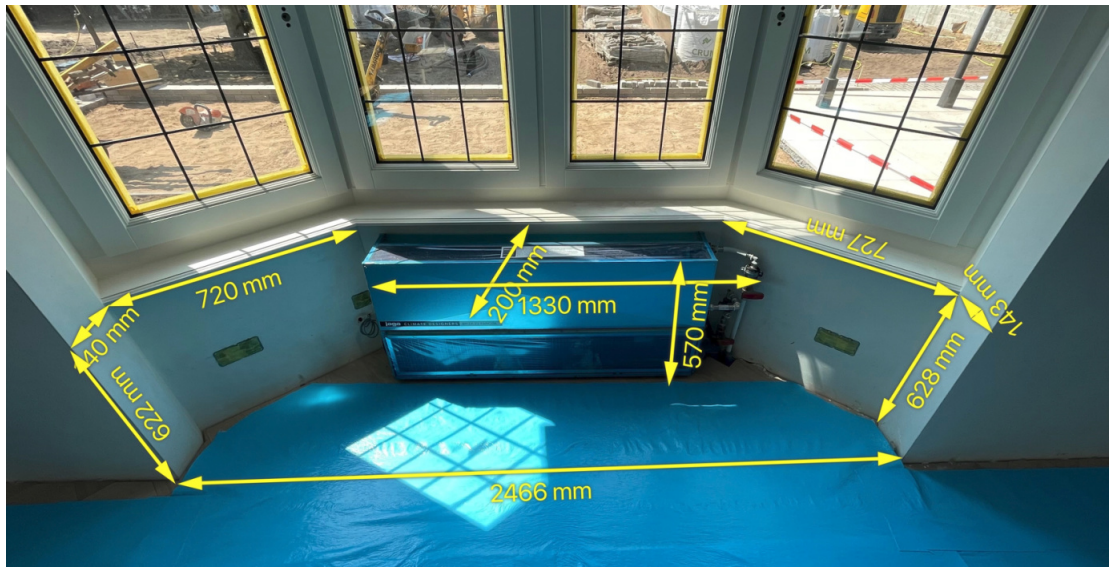

PROJECT
BCMF Jansen

PROJECT NUMMER
20279

ADRES

Zwaluwenweg 24b
1261GJ
Blaricum

ETAGE
BG

RUIMTE
Hoofdgebouw
Woonkamer
ONDERDEEL
Erkerbanken

MATERIALEN

eiken gefineerd mdf en
watervast mdf constructie. Alle
zichtdelen afgewerkt met
spuitlak mat kleur gelijkend op
Zoffany Paris Grey.

SCHAAL

EENHEID
mm

FORMAAT
A3

DATUM
11-8-2023

TEKENING VERSIE
VO3



justustjebbo
Schakelstraat 23
1014 AW Amsterdam

info@justustjebbo.nl
justustjebbo.nl