
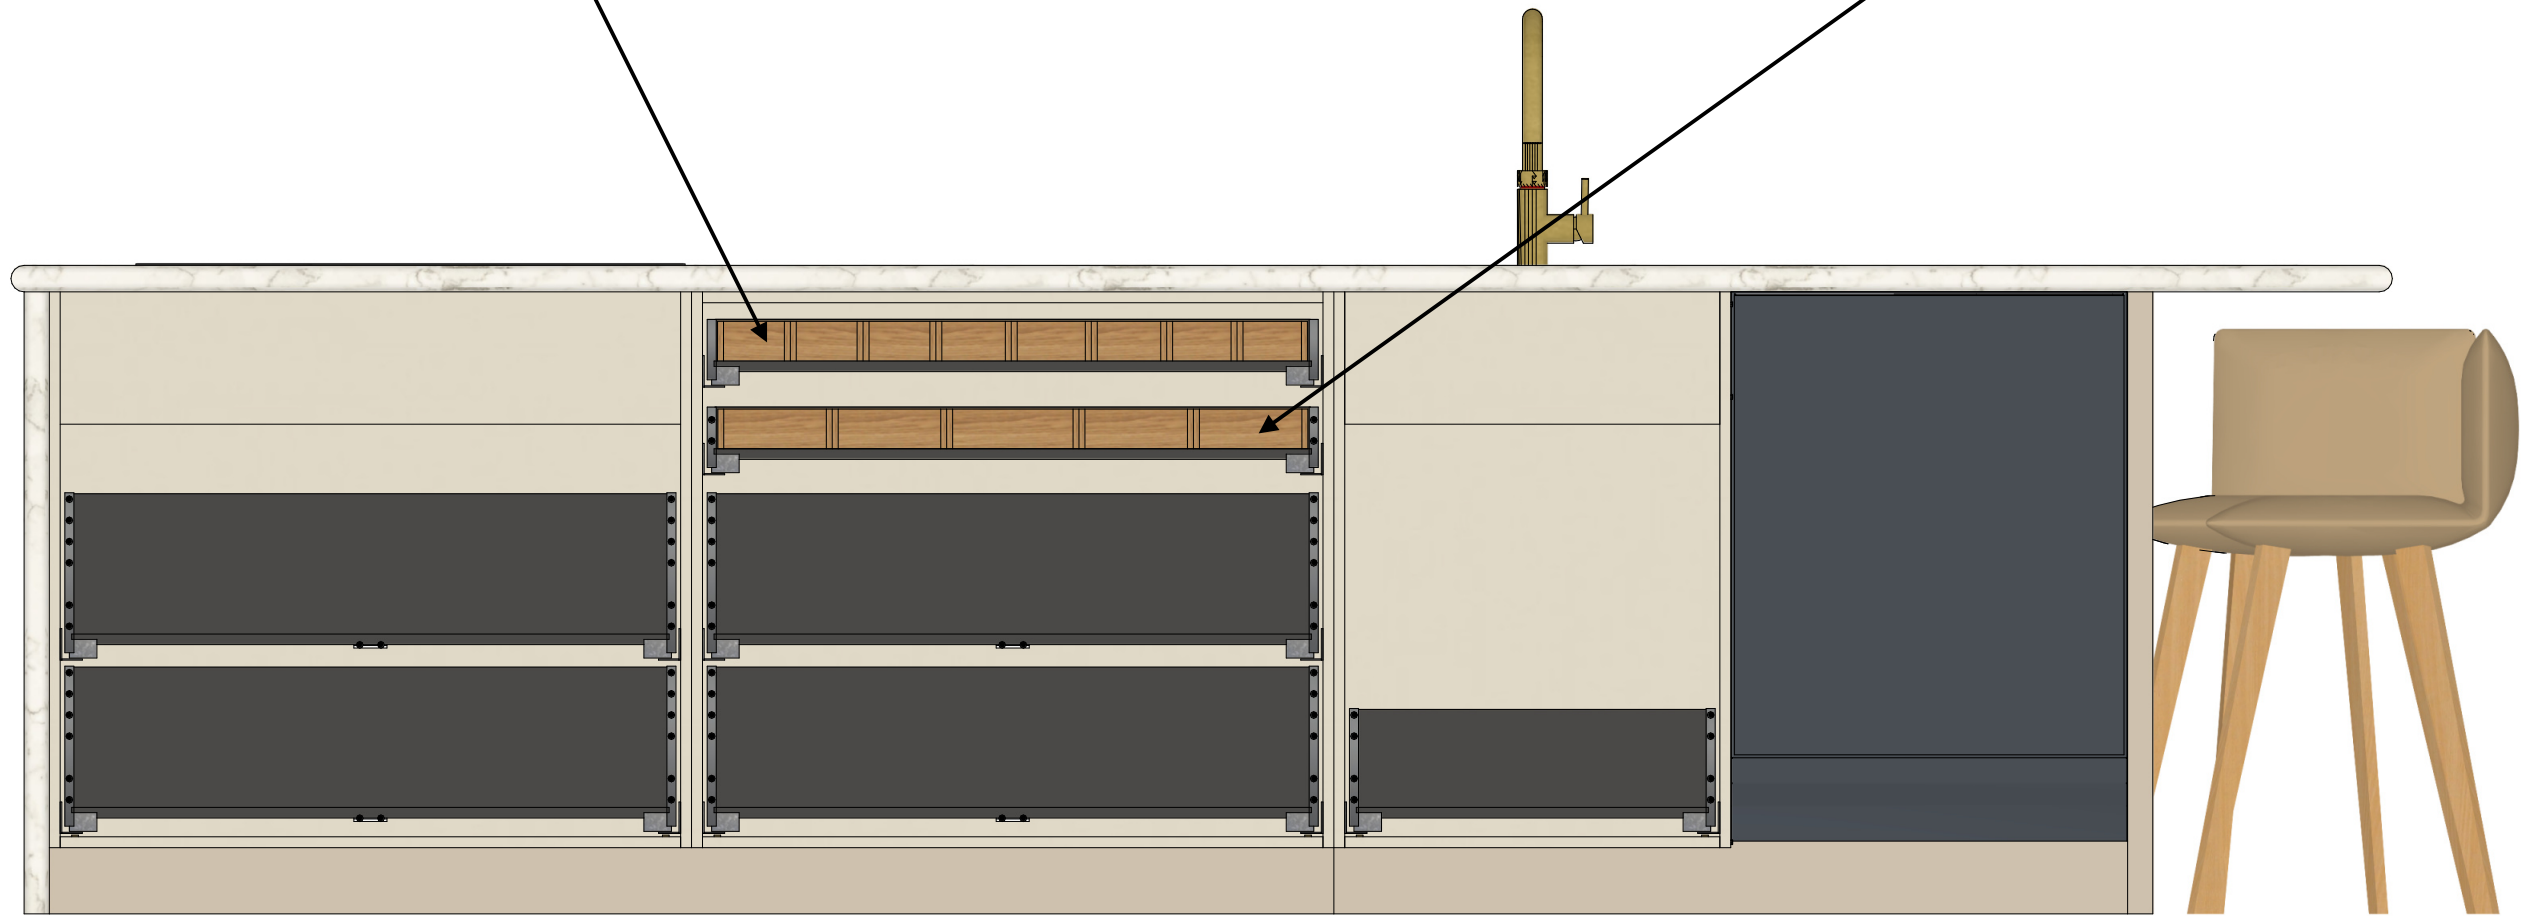


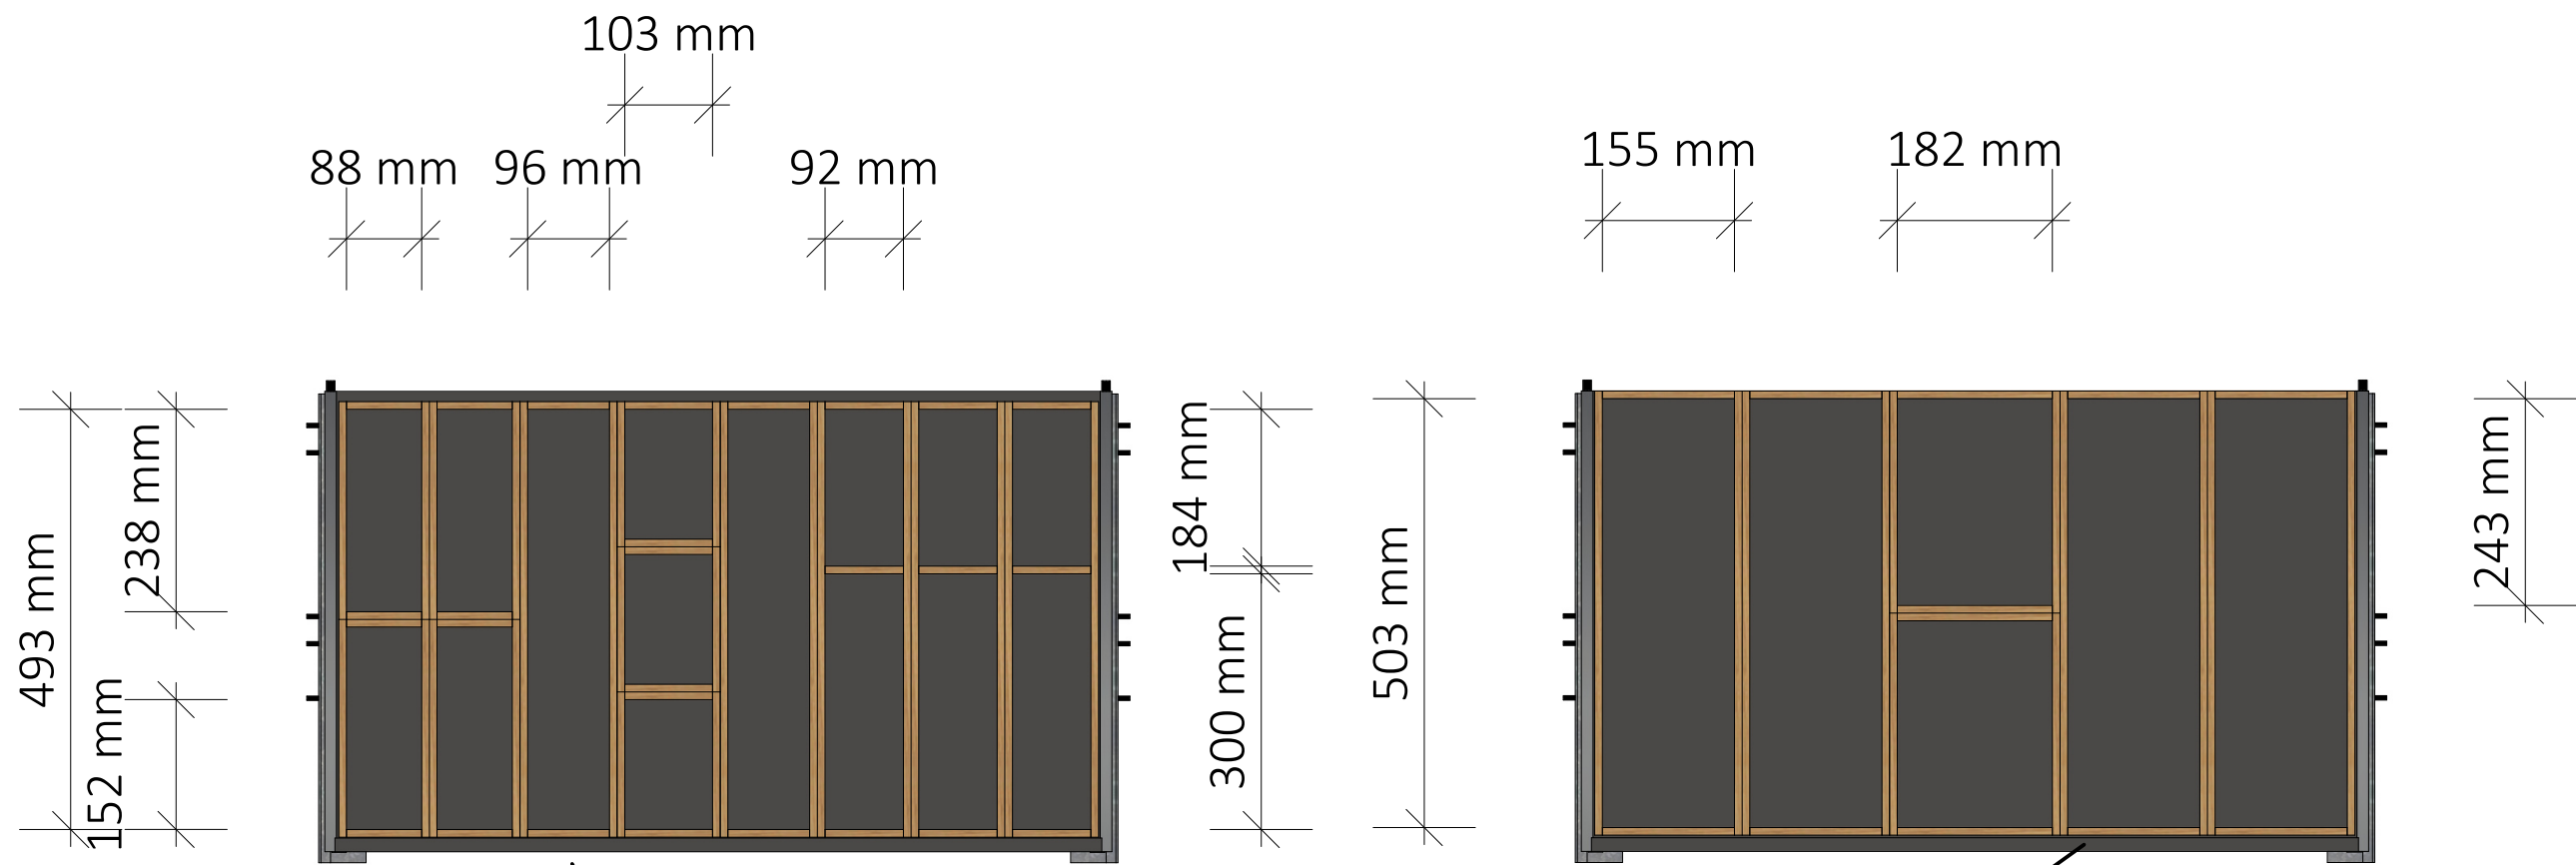

9 mm Eiken bestekla

PROJECT
BCMF Jansen

PROJECT NUMMER
20279

ADRES
Zwaluwenweg 24b
1261 GJ
Blaricum

ETAGE
Begane grond
RUIMTE
Hoofdgebouw Keuken
ONDERDEEL
Keuken, wand en eiland

MATERIALEN
Materiaal: Binnenzijden kasten
in berken multiplex HPL U27
Dune Beige; Fronten en
panelen in eiken fineer
gespoten lak kleur Zoffany
Paris Grey Mat, Grepen in
brass 150 mm

SCHAAL

EENHEID
mm

FORMAAT
A3

DATUM
4-10-2023

TEKENING VERSIE
V1D



justustjebbo
Schakelstraat 23
1014 AW Amsterdam

info@justustjebbo.nl
justustjebbo.nl