



PROJECT
BCMF Jansen

PROJECT NUMMER
20279

ADRES
Zwaluwenweg 24b
1261 GJ
Blaricum

ETAGE
Begane grond

RUIMTE
Hoofdgebouw Koffiehoek

ONDERDEEL
TV kant

MATERIALEN

Materiaal: Binnenzijden kasten
in berken multiplex HPL U27
Dune Beige; Fronten en
panelen in eiken fineer
gespoten lak kleur Zoffany
Paris Grey Mat, Grepen in
brass 150 mm

Bestandsnaam
Zwaluwenweg 24b Hoofd BG
keuken koffiehoek DO

EENHEID SCHAAAL
mm

FORMAAT
A3


DATUM
9-6-2023

TEKENING VERSIE
V2D
1 van 5



justustjebbo
Schakelstraat 23
1014 AW Amsterdam

info@justustjebbo.nl
justustjebbo.nl

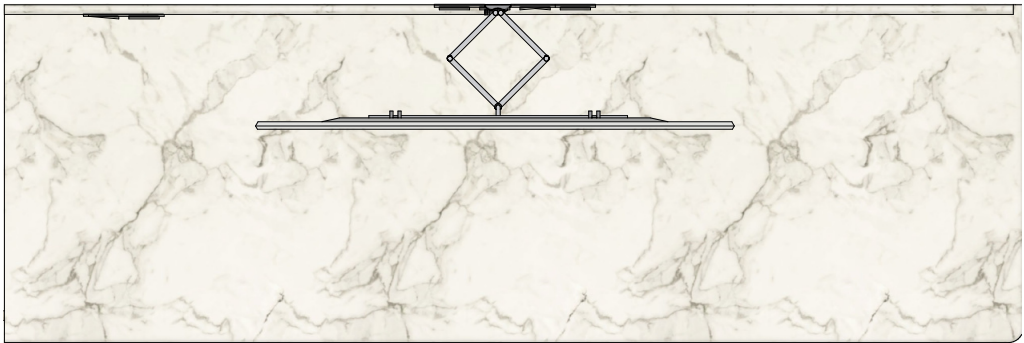

PROJECT
BCMF Jansen

PROJECT NUMMER
20279

ADRES
Zwaluwenweg 24b
1261 GJ
Blaricum

ETAGE
Begane grond

RUIMTE
Hoofdgebouw Koffiehoek

ONDERDEEL
TV kant

MATERIALEN
Materiaal: Binnenzijden kasten
in berken multiplex HPL U27
Dune Beige; Fronten en
panelen in eiken fineer
gespoten lak kleur Zoffany
Paris Grey Mat, Grepen in
brass 150 mm

Bestandsnaam
Zwaluwenweg 24b Hoofd BG
keuken koffiehoek DO

EENHEID SCHAAL
mm 1 : 15

FORMAAT
A3



DATUM
9-6-2023

TEKENING VERSIE
V2D
2 van 5




justustjebbo
Schakelstraat 23
1014 AW Amsterdam

info@justustjebbo.nl
justustjebbo.nl

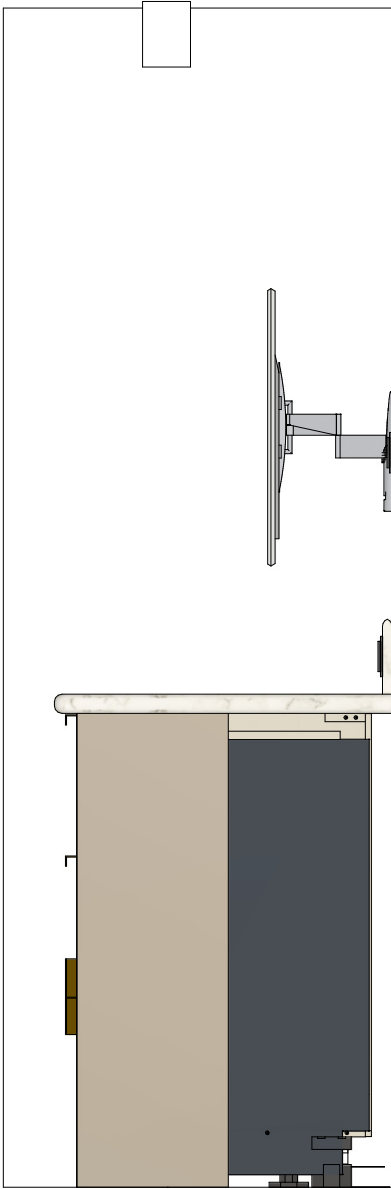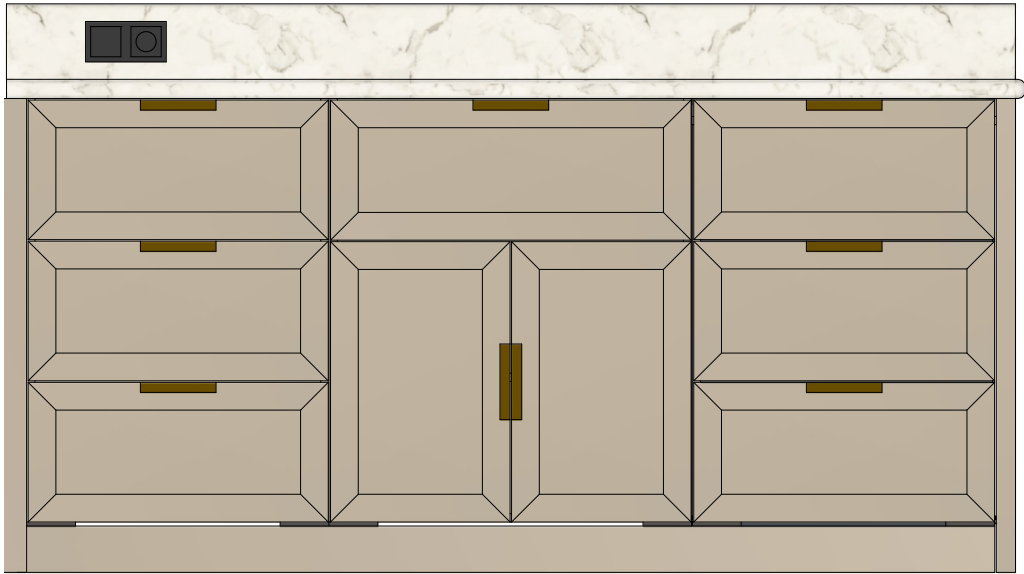


Bovenaanzicht
onderkasten

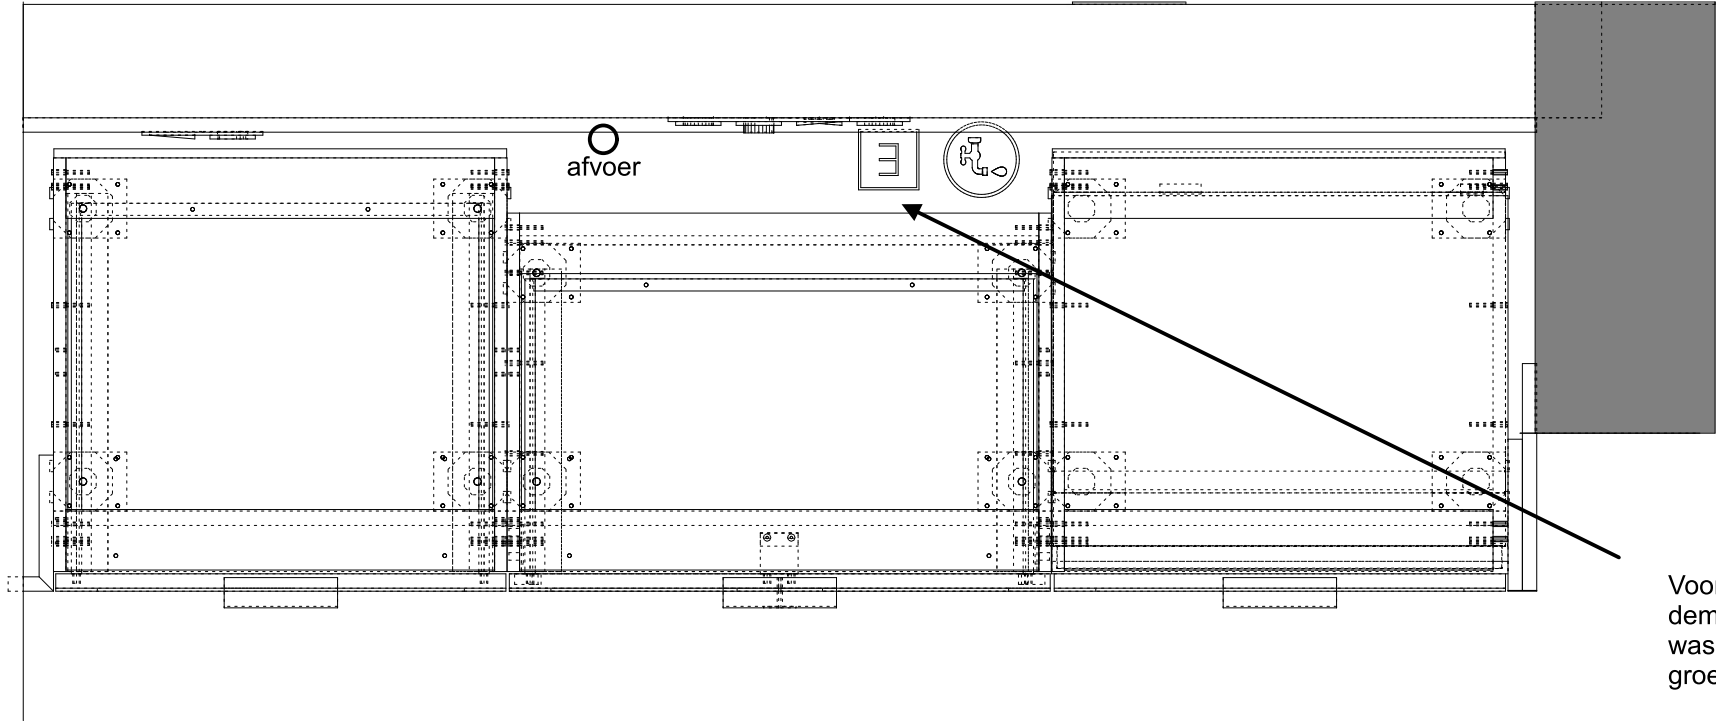

Voorstel; vaatwasser aansluiting op wand achter demontabel achterwand middenkast wasmachine kraan hoogte ca 40 cm groep 2200 W enkel wcd



rasterboring 5 gaatjes voor flexibele legplank

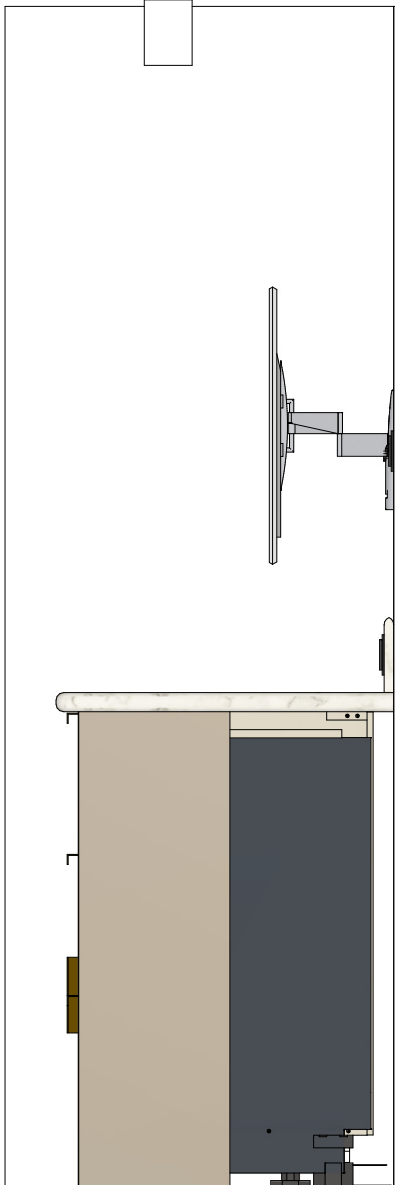

PROJECT
BCMF Jansen

PROJECT NUMMER
20279

ADRES
Zwaluwenweg 24b
1261 GJ
Blaricum

ETAGE
Begane grond

RUIMTE
Hoofdgebouw Koffiehoek

ONDERDEEL
TV kant

MATERIALEN

Materiaal: Binnenzijden kasten in berken multiplex HPL U27 Dune Beige; Fronten en panelen in eiken fineer gespoten lak kleur Zoffany Paris Grey Mat, Grepen in brass 150 mm

Bestandsnaam
Zwaluwenweg 24b Hoofd BG keuken koffiehoek DO

EENHEID SCHAAL
mm

FORMAAT
A3

DATUM
9-6-2023


TEKENING VERSIE
V2D
4 van 5



justustjebbo
Schakelstraat 23
1014 AW Amsterdam

info@justustjebbo.nl
justustjebbo.nl

Bovenaanzicht zonder zwevende plank

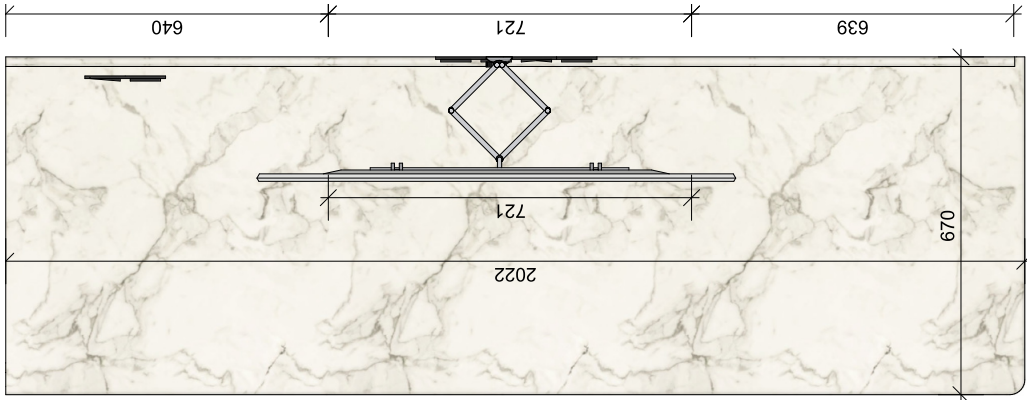

PROJECT
BCMF Jansen

PROJECT NUMMER
20279

ADRES
Zwaluwenweg 24b
1261 GJ
Blaricum

ETAGE
Begane grond

RUIMTE
Hoofdgebouw Koffiehoek

ONDERDEEL
TV kant

MATERIALEN

Materiaal: Binnenzijden kasten in berken multiplex HPL U27 Dune Beige; Fronten en panelen in eiken fineer gespoten lak kleur Zoffany Paris Grey Mat, Grepen in brass 150 mm

Bestandsnaam
Zwaluwenweg 24b Hoofd BG keuken koffiehoek DO

EENHEID SCHAAL
mm 1 : 15

FORMAAT
A3


DATUM
9-6-2023

TEKENING VERSIE
V2D
3 van 5



justustjebbo
Schakelstraat 23
1014 AW Amsterdam

info@justustjebbo.nl
justustjebbo.nl

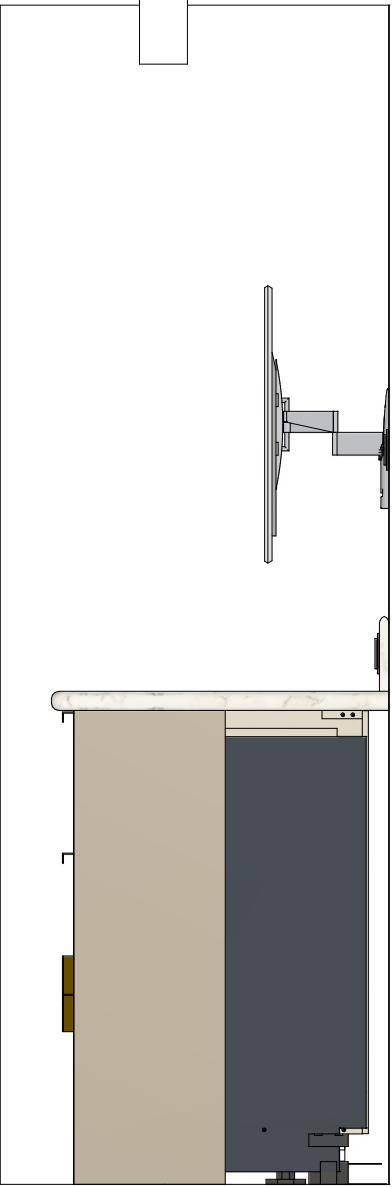


* led achter bang lange muur verwerken
+ koffie rook.


peter kroelman
elektricien

06 52635508
0297-261485.


01 - BOVENAANZICHT

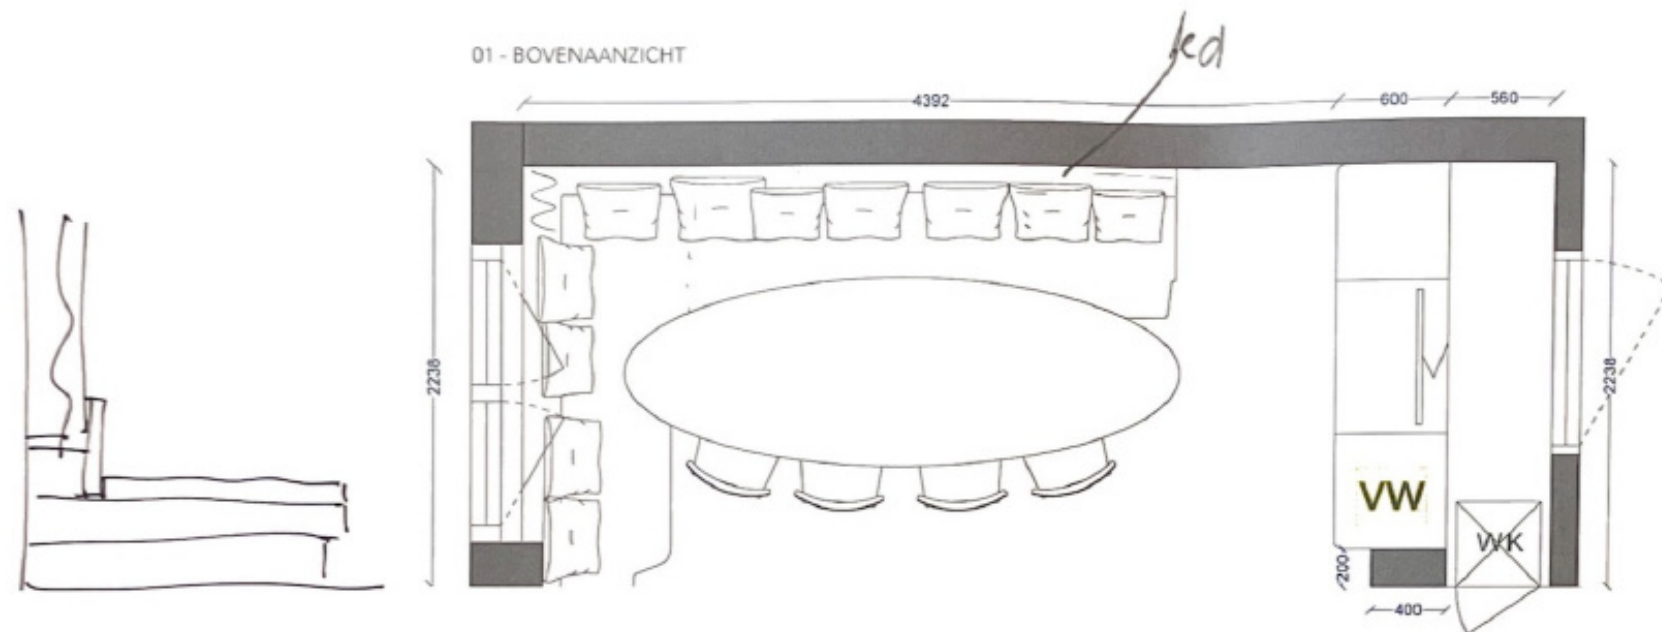

02 - AANZICHT KOFFIEHOEK

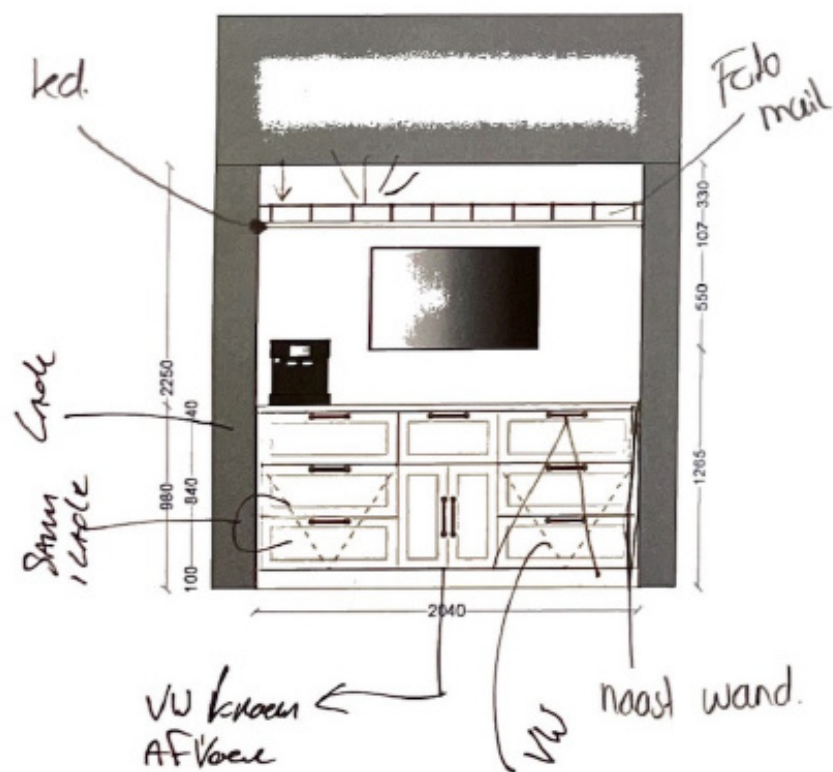

03 - AANZICHT MAATWERK HOEKBANK

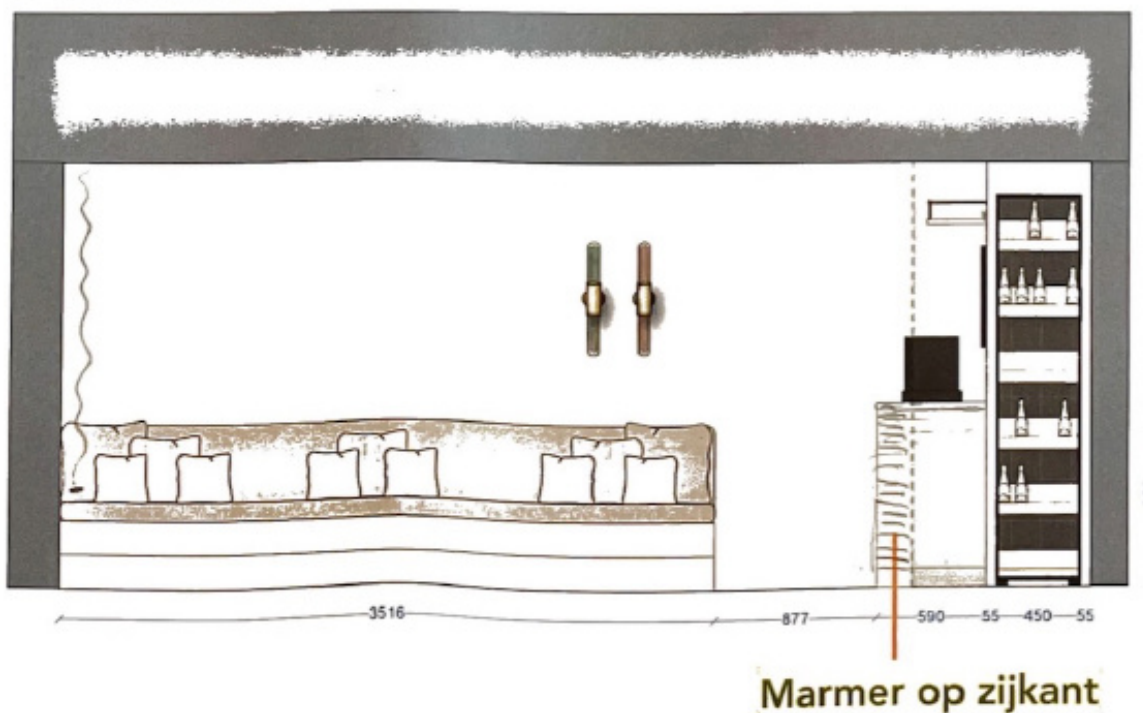

AANTEKENING

LET OP!
Alle maatvoering dient in het werk gecontroleerd te worden.

PROJECT
Zwaluwenweg 24 B
Blaricum

OMSCHRIJVING
Plattegrond & Aanzichten
Koffiehoek - Hoekbank

ETAGE
Begane grond

SCHAAL
1:35

EENHEID
MM

FORMAAT
A3

DATUM
15.11.22

TEKENING NUMMER
ZW.BG.36

TEKENAAR
Julia Bremer



Clairz Interior Design
Torenlaan 12-D
1261 GD Blaricum

info@clairz.nl
+31 (0)35 20 500 70

PROJECT
BCMF Jansen

PROJECT NUMMER
20279

ADRES

Zwaluwenweg 24b
1261 GJ
Blaricum

ETAGE
Begane grond
RUIMTE
Hoofdgebouw Koffiehoek
ONDERDEEL
TV kant

MATERIALEN
Materiaal: Binnenzijden kasten
in berken multiplex HPL U27
Dune Beige; Fronten en
panelen in eiken fineer
gespoten lak kleur Zoffany
Paris Grey Mat, Grepen in
brass 150 mm

Bestandsnaam
Zwaluwenweg 24b Hoofd BG
keuken koffiehoek DO

EENHEID
mm

FORMAAT
A3

DATUM
9-6-2023

TEKENING VERSIE
V2D
6 van 5



justustjebbo
Schakelstraat 23
1014 AW Amsterdam

info@justustjebbo.nl
justustjebbo.nl