



PROJECT
BCMF Jansen

PROJECT NUMMER
20279

ADRES

Zwaluwenweg 24b
1261 GJ
Blaricum

ETAGE
2e Verdiepingsvloer

RUIMTE
Hoofd/bijgebouw
spellenkamer
ONDERDEEL

spellenkamer

MATERIALEN

Binnenzijden kasten in Unilin
127 Dune Beige; Fronten en
panelen in eiken fineer
gespoten lak kleur Zoffany
Paris Grey Mat, Grepen in
brass 150 mm

Bestandsnaam
Zwaluwenweg 24b
spellenkamer

EENHEID SCHAAL

mm

FORMAAT
A3


DATUM
19-6-2023



TEKENING VERSIE
VO3
blad 1 van 6



justustjebbo
Schakelstraat 23
1014 AW Amsterdam

info@justustjebbo.nl
justustjebbo.nl

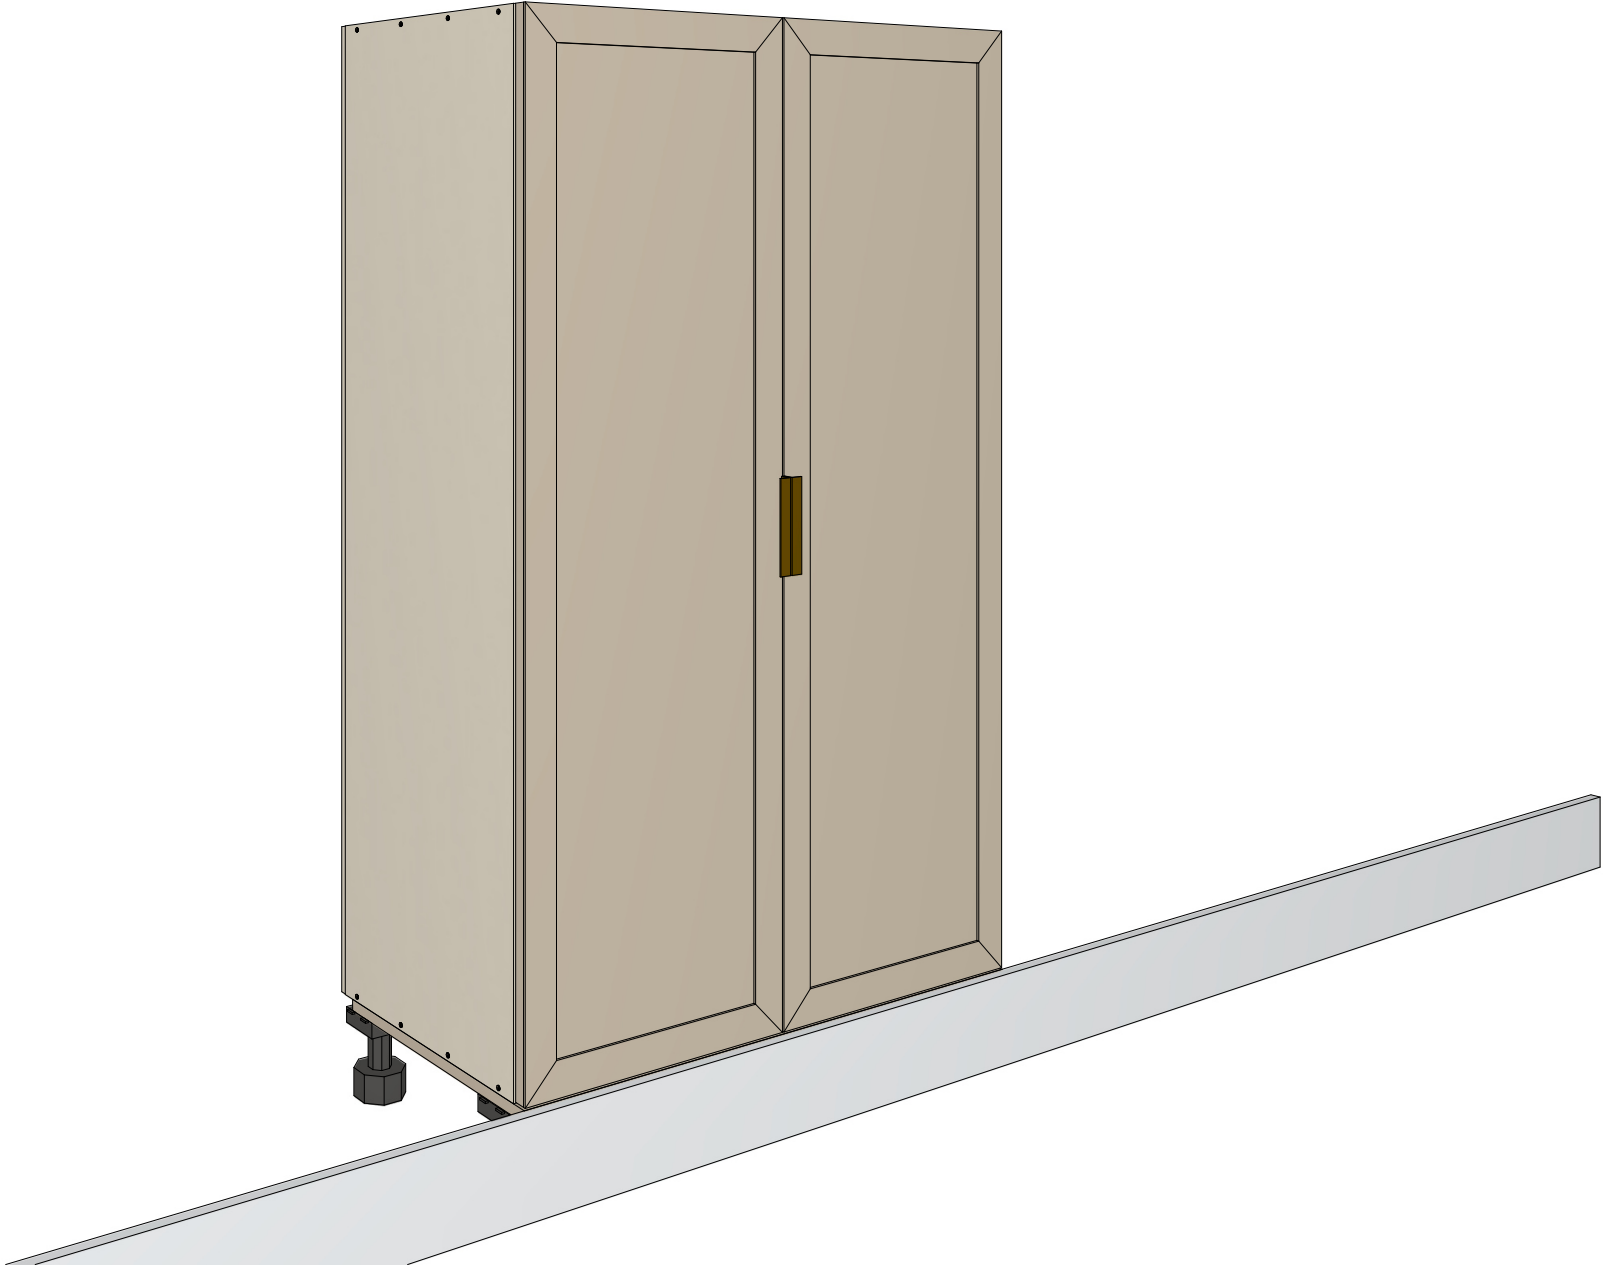	PROJECT BCMF Jansen
	PROJECT NUMMER 20279
	ADRES Zwaluwenweg 24b 1261 GJ Blaricum
	ETAGE 2e Verdiepingsvloer RUIMTE Hoofd/bijgebouw spellenkamer ONDERDEEL spellenkamer MATERIALEN Binnenzijden kasten in Unilin 127 Dune Beige; Fronten en panelen in eiken fineer gespoten lak kleur Zoffany Paris Grey Mat, Grepen in brass 150 mm
	Bestandsnaam Zwaluwenweg 24b spellenkamer EENHEID SCHAAL mm FORMAAT A3 DATUM 19-6-2023 TEKENING VERSIE VO3 blad 2 van 6
	 justustjebbo Schakelstraat 23 1014 AW Amsterdam info@justustjebbo.nl justustjebbo.nl

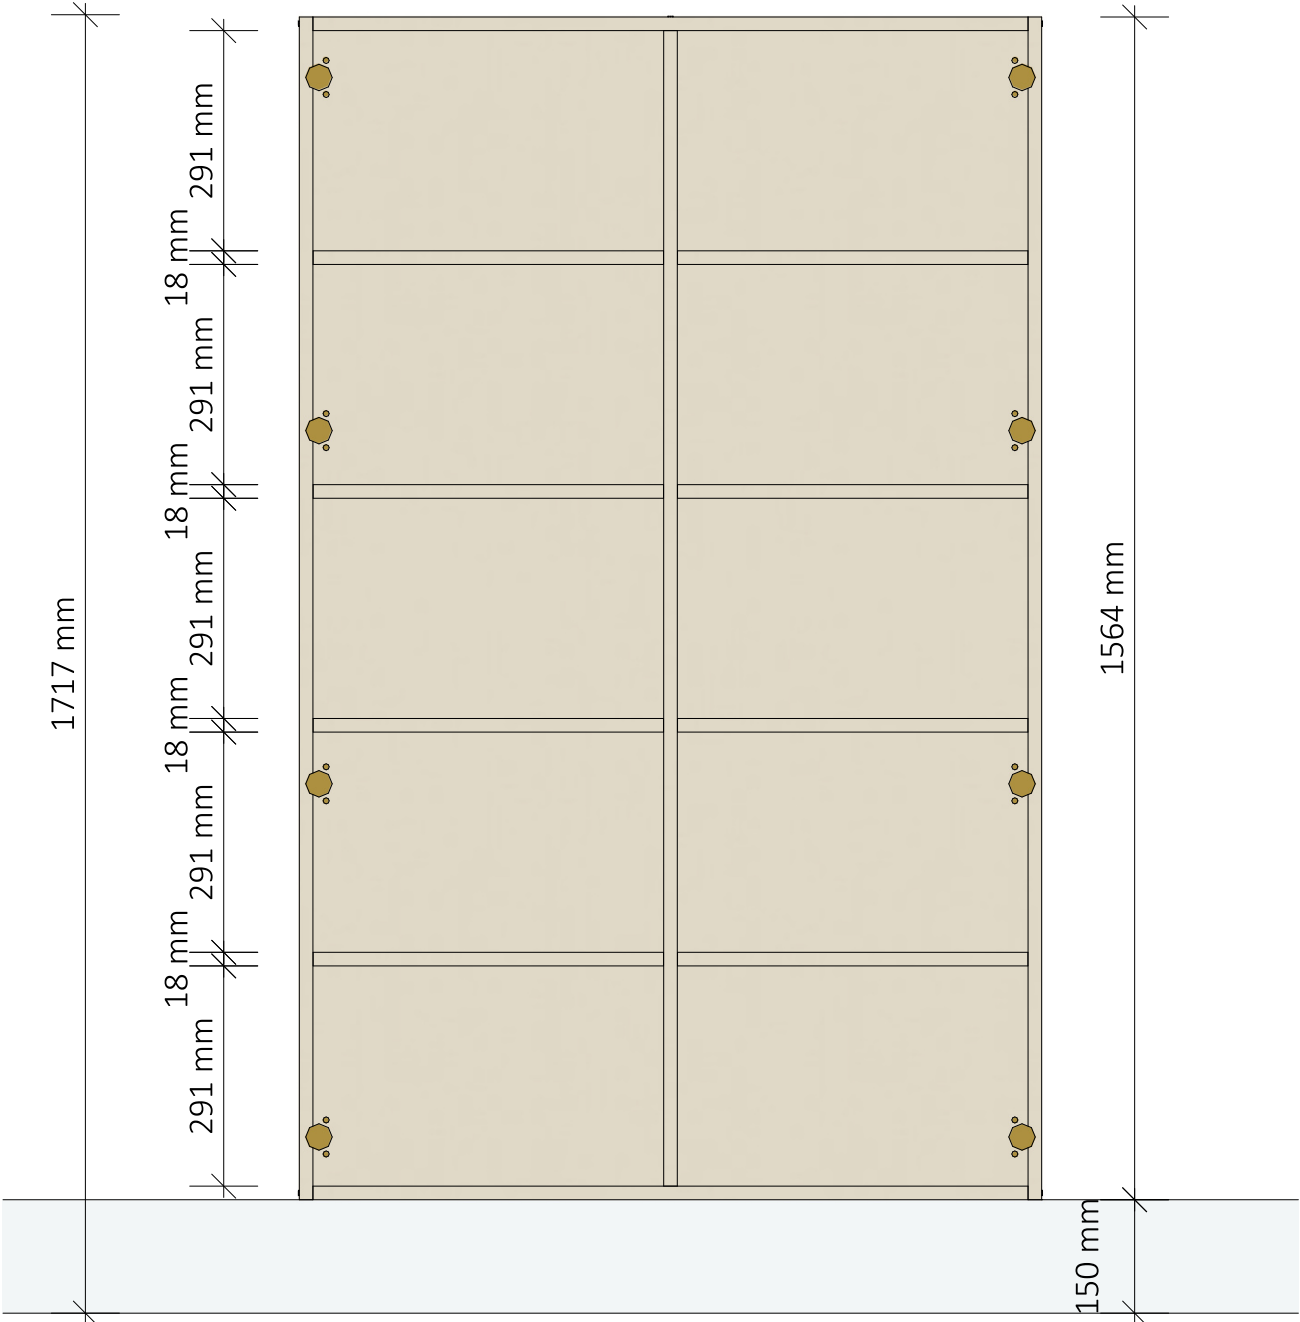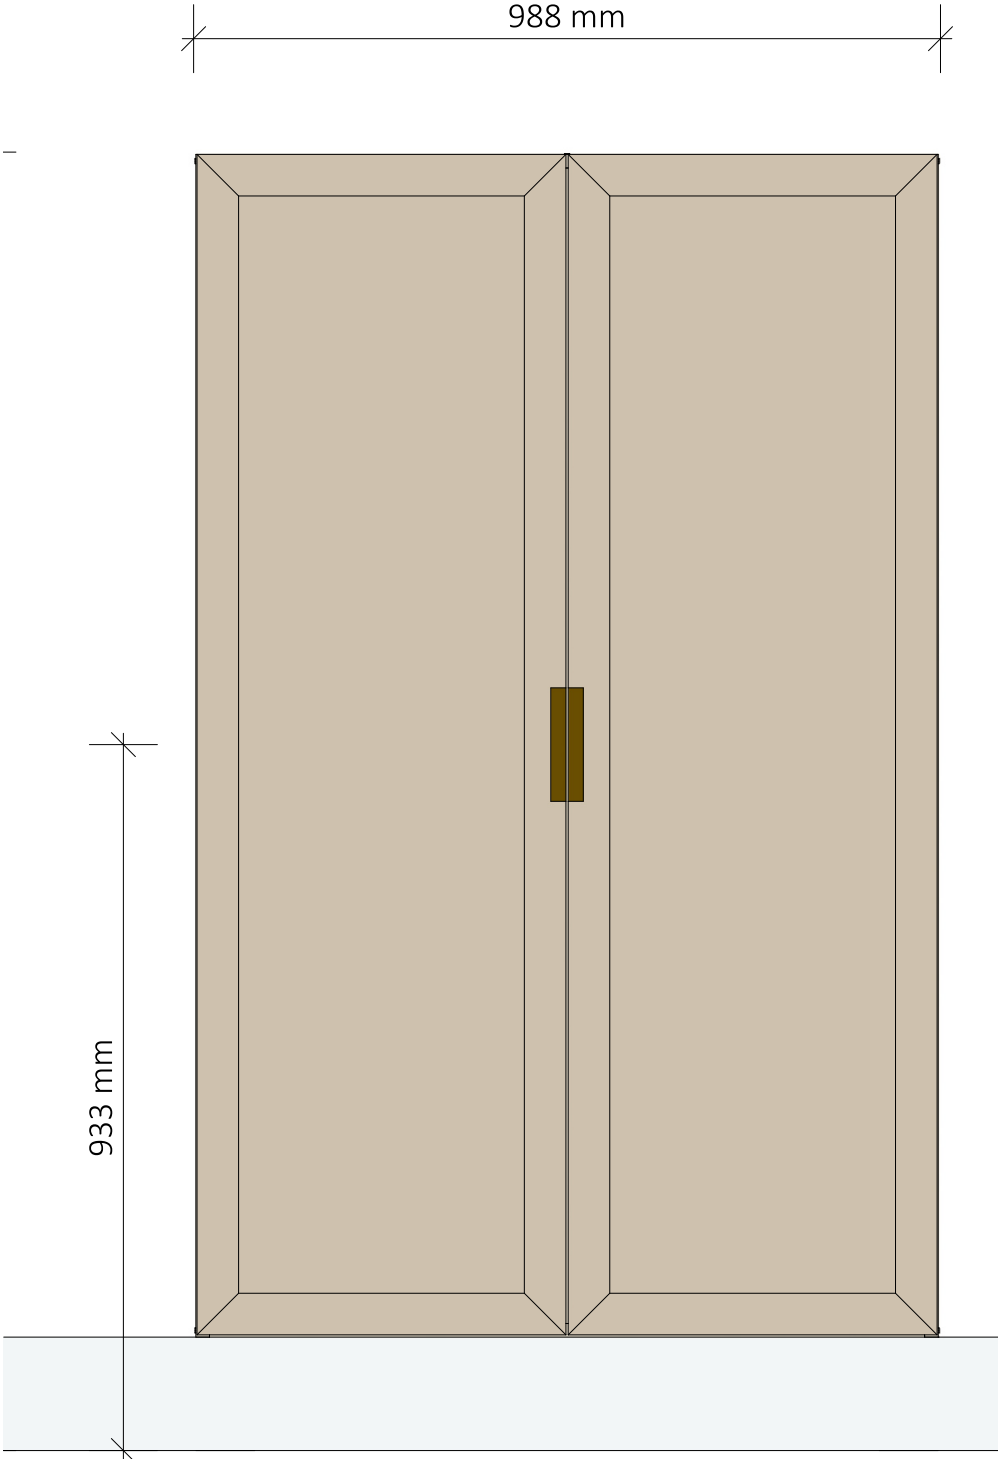

PROJECT
BCMF Jansen

PROJECT NUMMER
20279

ADRES
Zwaluwenweg 24b
1261 GJ
Blaricum

ETAGE
2e Verdiepingsvloer

RUIMTE
Hoofd/bijgebouw
spellenkamer
ONDERDEEL
spellenkamer

MATERIALEN
Binnenzijden kasten in Unilin
127 Dune Beige; Fronten en
panelen in eiken fineer
gespoten lak kleur Zoffany
Paris Grey Mat, Grepen in
brass 150 mm

Bestandsnaam
Zwaluwenweg 24b
spellenkamer

EENHEID SCHAAL
mm 1 : 10

FORMAAT
A3


DATUM
19-6-2023

TEKENING VERSIE
VO3
blad 3 van 6



justustjebbo
Schakelstraat 23
1014 AW Amsterdam

info@justustjebbo.nl
justustjebbo.nl

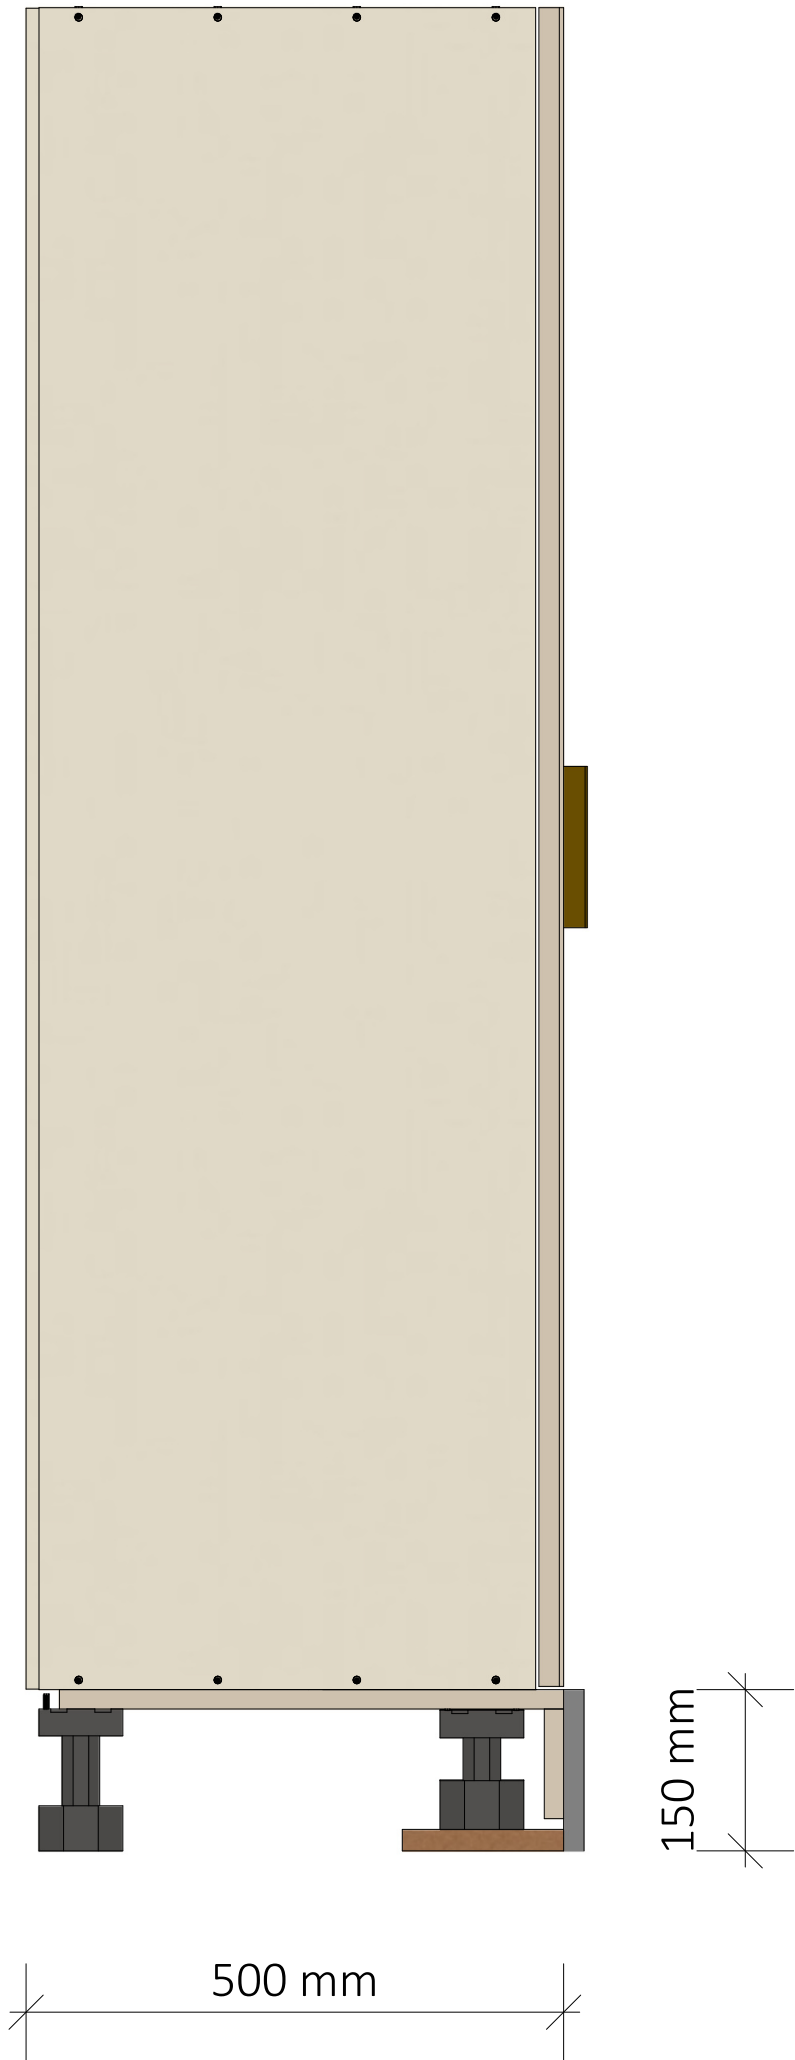

PROJECT
BCMF Jansen

PROJECT NUMMER
20279

ADRES

Zwaluwenweg 24b
1261 GJ
Blaricum

ETAGE
2e Verdiepingsvloer

RUIMTE
Hoofd/bijgebouw
spellenkamer
ONDERDEEL

spellenkamer

MATERIALEN

Binnenzijden kasten in Unilin
127 Dune Beige; Fronten en
panelen in eiken fineer
gespoten lak kleur Zoffany
Paris Grey Mat, Grepen in
brass 150 mm

Bestandsnaam
Zwaluwenweg 24b
spellenkamer

EENHEID	SCHAAL
mm	Bladvullend

FORMAAT
A3


DATUM
19-6-2023

TEKENING VERSIE
VO3
blad 6 van 6



justustjebbo
Schakelstraat 23
1014 AW Amsterdam

info@justustjebbo.nl
justustjebbo.nl

 

PROJECT
BCMF Jansen

PROJECT NUMMER
20279

ADRES

Zwaluwenweg 24b
1261 GJ
Blaricum

ETAGE
2e Verdiepingsvloer

RUIMTE
Hoofd/bijgebouw
spellenkamer
ONDERDEEL

spellenkamer

MATERIALEN

Binnenzijden kasten in Unilin
127 Dune Beige; Fronten en
panelen in eiken fineer
gespoten lak kleur Zoffany
Paris Grey Mat, Grepen in
brass 150 mm

Bestandsnaam
Zwaluwenweg 24b
spellenkamer

EENHEID	SCHAAL
mm	1 : 15

FORMAAT
A3

DATUM
19-6-2023

TEKENING VERSIE
VO3
blad 4 van 6



justustjebbo
Schakelstraat 23
1014 AW Amsterdam

info@justustjebbo.nl
justustjebbo.nl



PROJECT
BCMF Jansen

PROJECT NUMMER
20279

ADRES

Zwaluwenweg 24b
1261 GJ
Blaricum

ETAGE
2e Verdiepingsvloer

RUIMTE
Hoofd/bijgebouw
spellenkamer
ONDERDEEL

spellenkamer

MATERIALEN

Binnenzijden kasten in Unilin
127 Dune Beige; Fronten en
panelen in eiken fineer
gespoten lak kleur Zoffany
Paris Grey Mat, Grepen in
brass 150 mm

Bestandsnaam
Zwaluwenweg 24b
spellenkamer

EENHEID SCHAAL
mm

FORMAAT
A3

DATUM
19-6-2023

TEKENING VERSIE
VO3
blad 5 van 6



justustjebbo
Schakelstraat 23
1014 AW Amsterdam

info@justustjebbo.nl
justustjebbo.nl