


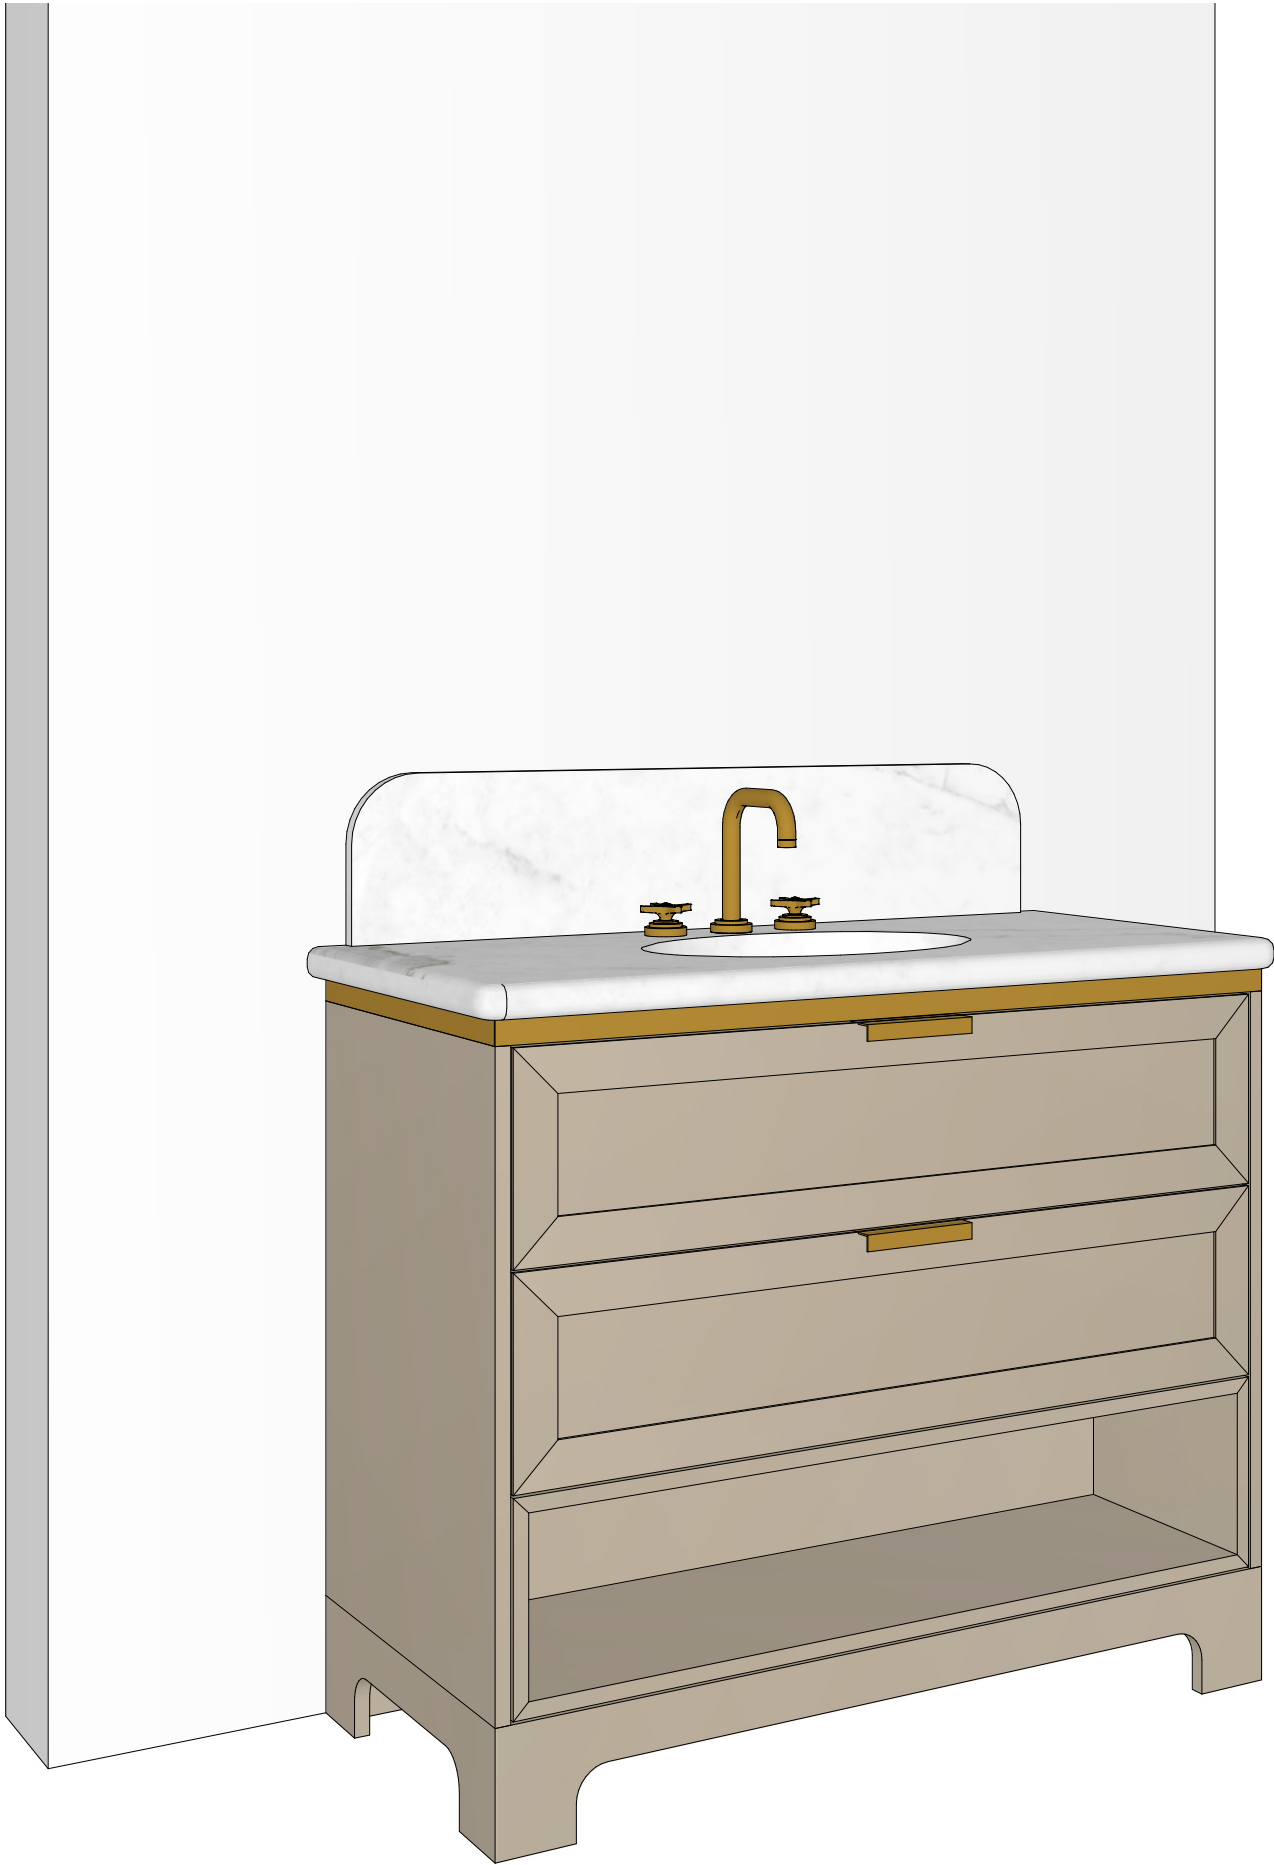

PROJECT
BCMF Jansen

PROJECT NUMMER
20279

ADRES

Zwaluwenweg 24b
1261 GJ
Blaricum

ETAGE
Begane grond

RUIMTE
Hoofdgebouw Toilet

ONDERDEEL
Toiletmeubel

MATERIALEN

Binnenzijden kasten in Unilin
127 Dune Beige; Fronten en
panelen in eiken fineer
gespoten lak kleur Zoffany
Paris Grey Mat, Grepen in
brass 150 mm

SCHAAL

EENHEID
mm

FORMAAT
A3




DATUM
1-6-2023

TEKENING VERSIE
V1D



justustjebbo
Schakelstraat 23
1014 AW Amsterdam

info@justustjebbo.nl
justustjebbo.nl

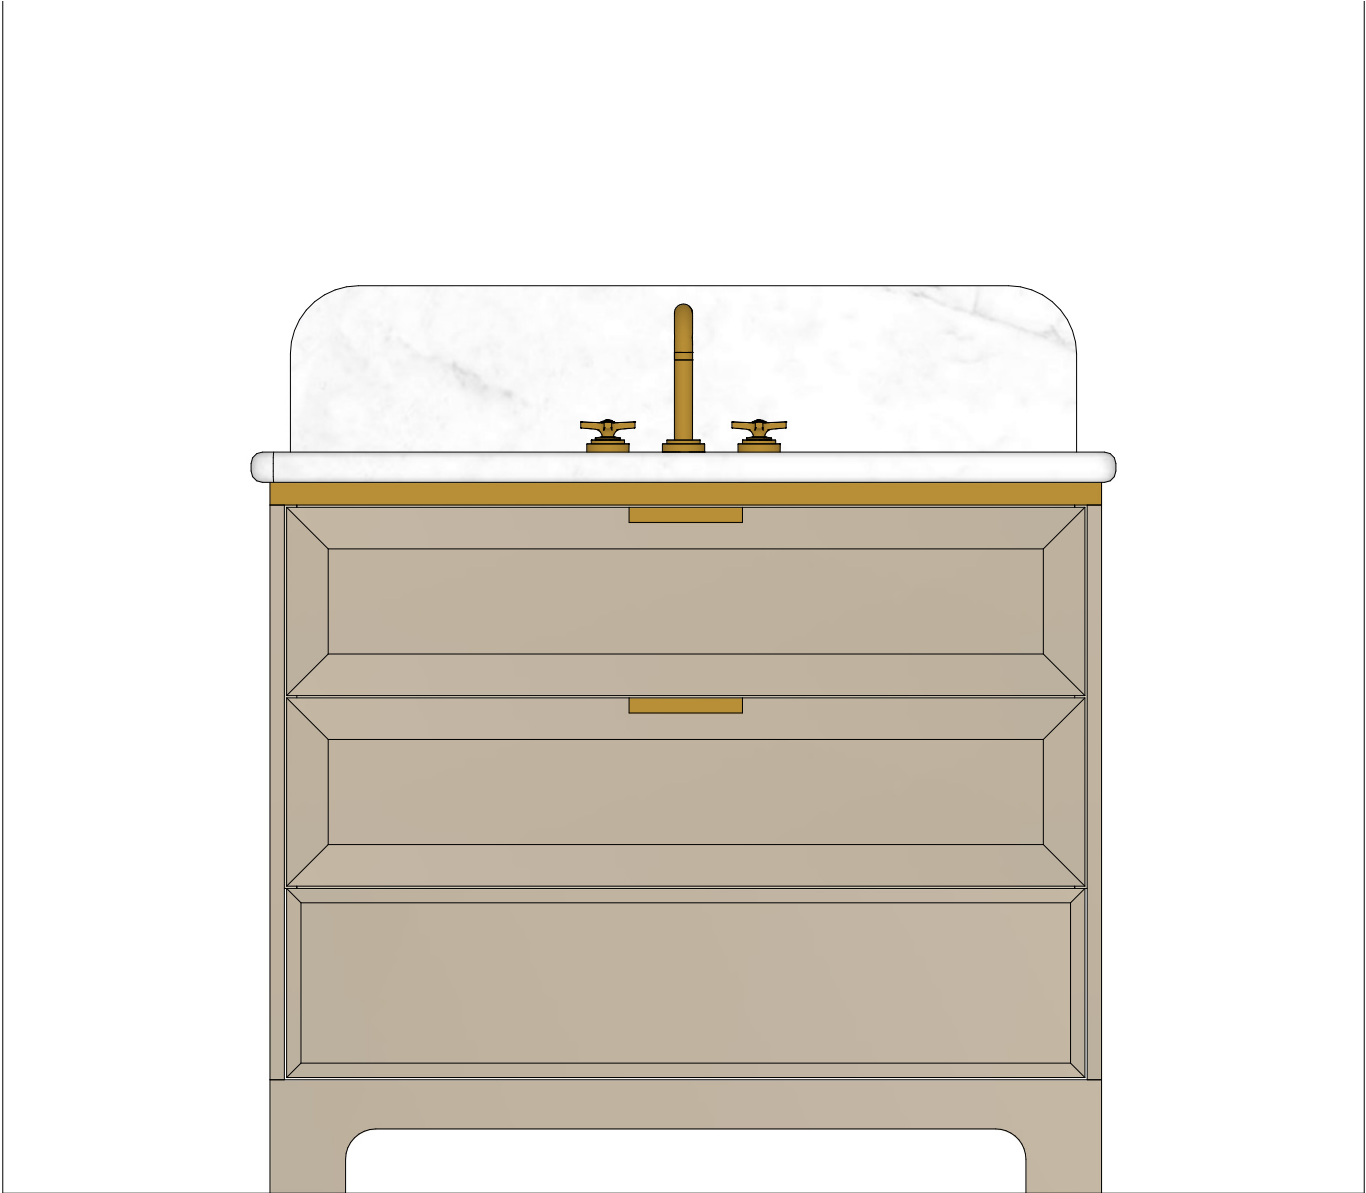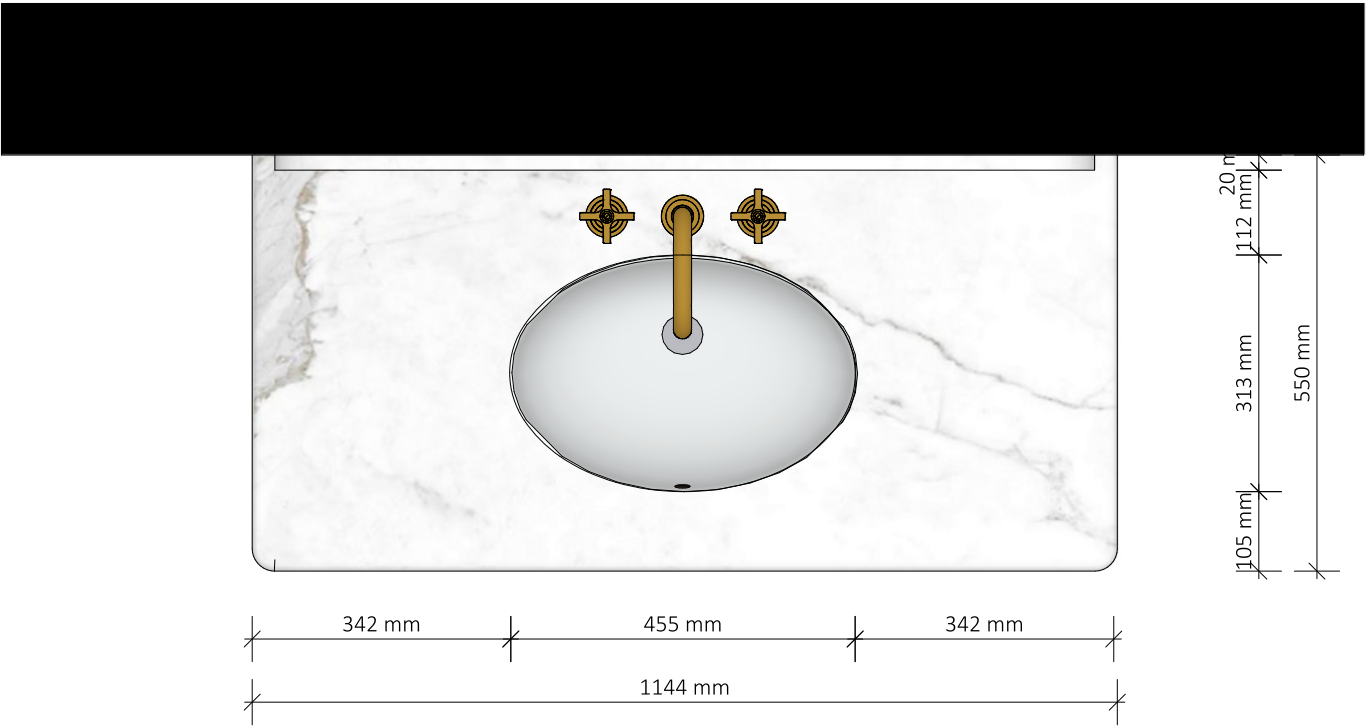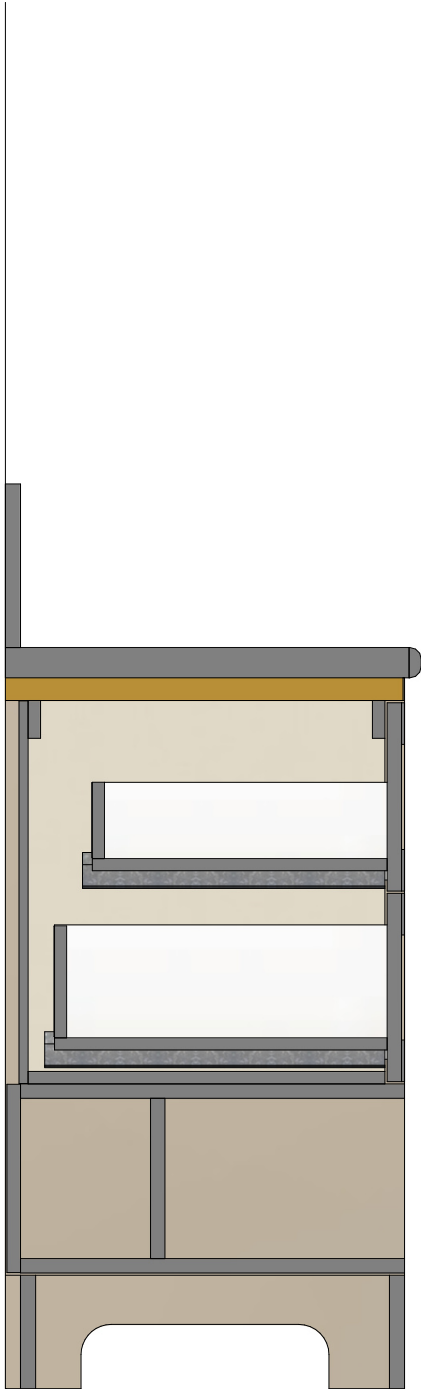

PROJECT
BCMF Jansen

PROJECT NUMMER
20279

ADRES
Zwaluwenweg 24b
1261 GJ
Blaricum

ETAGE
Begane grond

RUIMTE
Hoofdgebouw Toilet

ONDERDEEL
Toiletmeubel

MATERIALEN
Binnenzijden kasten in Unilin
127 Dune Beige; Fronten en
panelen in eiken fineer
gespoten lak kleur Zoffany
Paris Grey Mat, Grepen in
brass 150 mm

SCHAAL
1 : 10

EENHEID
mm

FORMAAT
A3





DATUM
1-6-2023

TEKENING VERSIE
V1D



justustjebbo
Schakelstraat 23
1014 AW Amsterdam

info@justustjebbo.nl
justustjebbo.nl

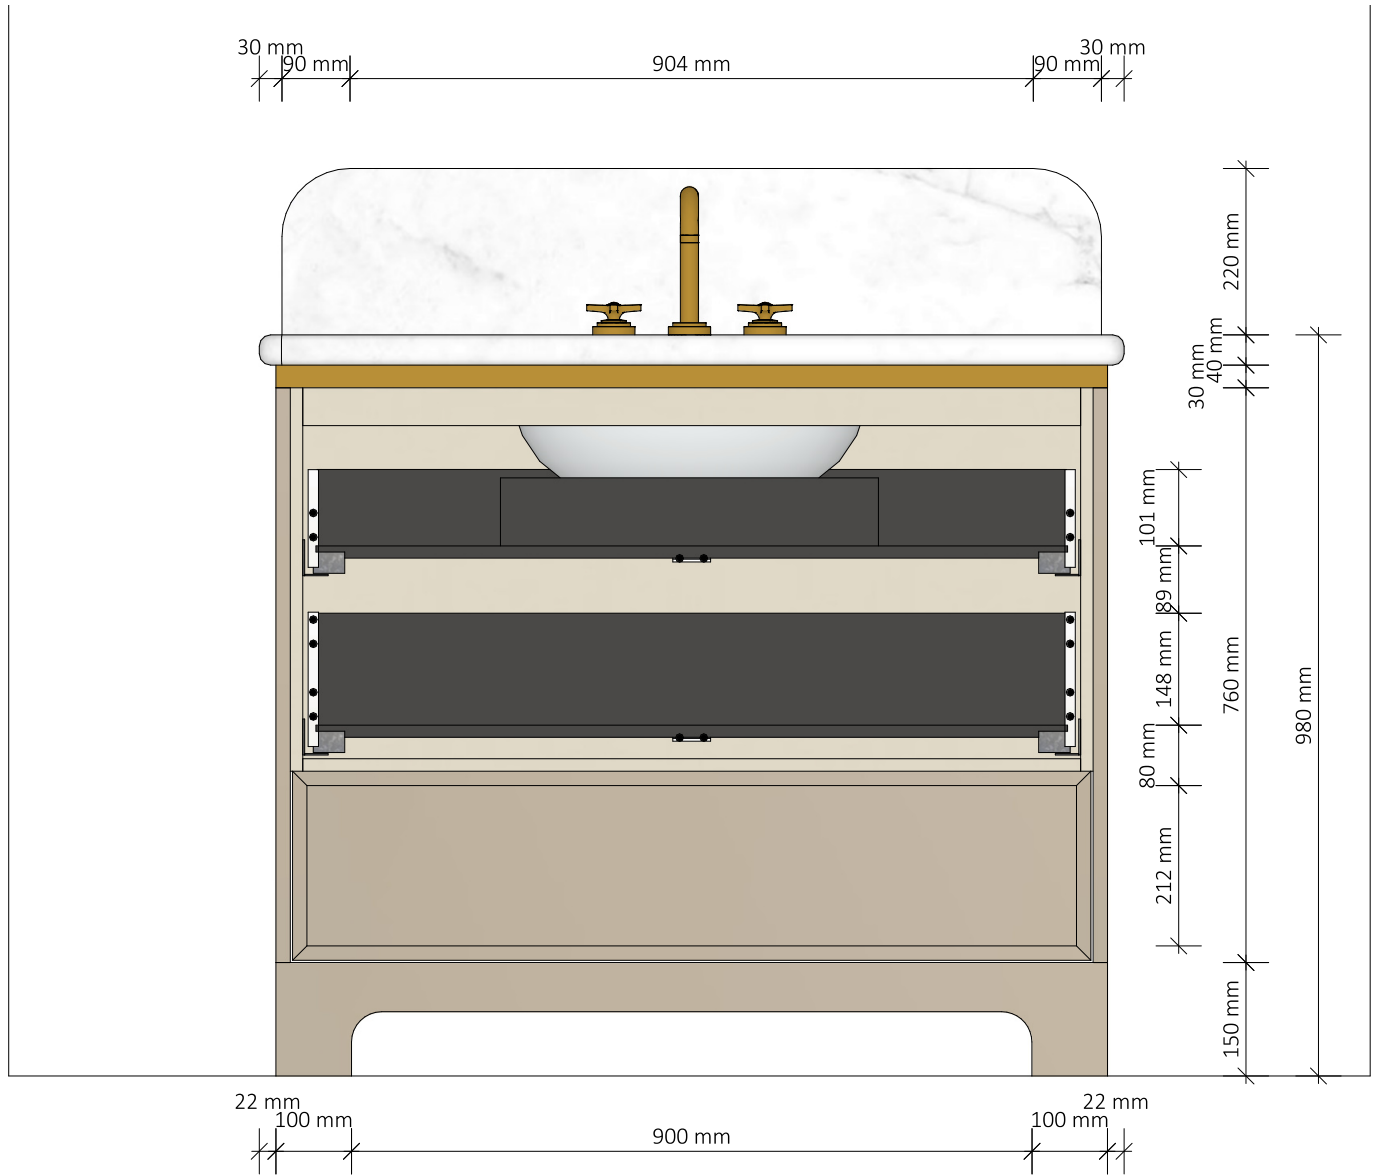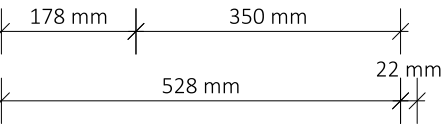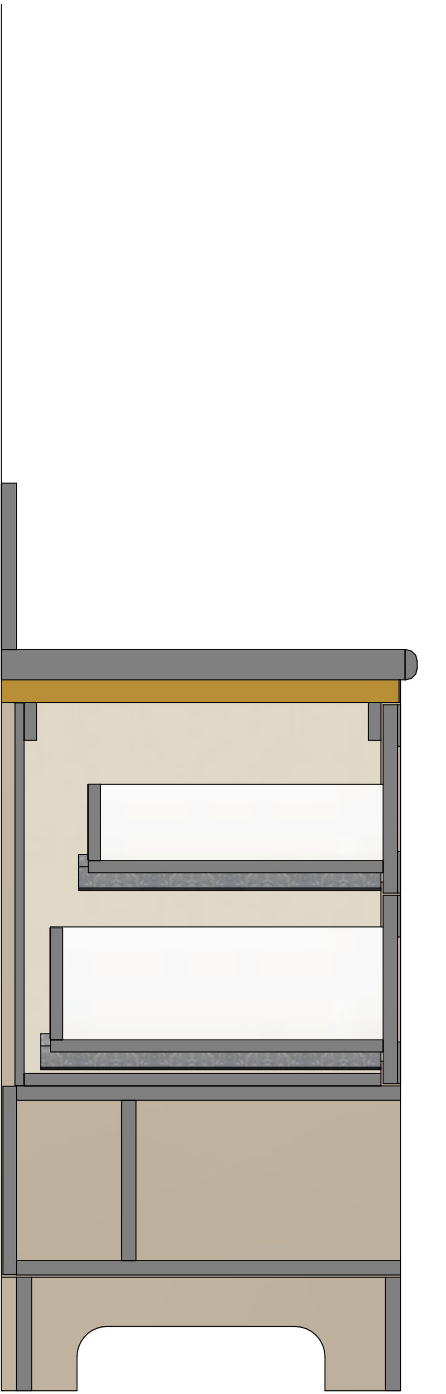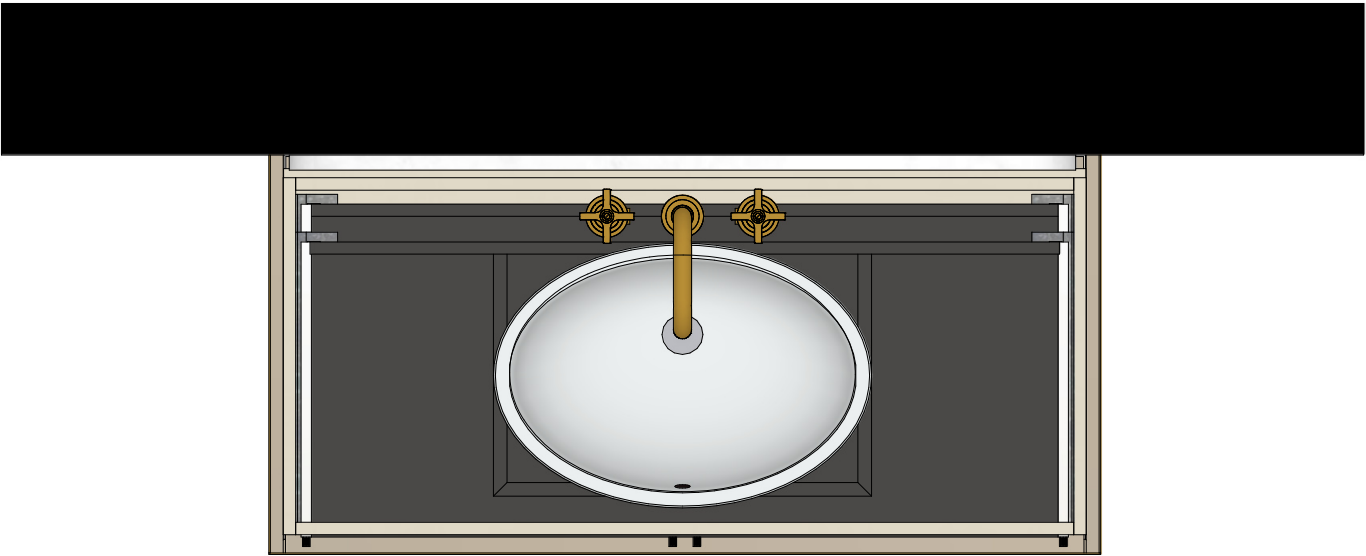

PROJECT
BCMF Jansen

PROJECT NUMMER
20279

ADRES
Zwaluwenweg 24b
1261 GJ
Blaricum

ETAGE
Begane grond
RUIMTE
Hoofdgebouw Toilet
ONDERDEEL
Toiletmeubel

MATERIALEN
Binnenzijden kasten in Unilin
127 Dune Beige; Fronten en
panelen in eiken fineer
gespoten lak kleur Zoffany
Paris Grey Mat, Grepen in
brass 150 mm

SCHAAL
1 : 10

EENHEID
mm



FORMAAT
A3

DATUM
1-6-2023

TEKENING VERSIE
V1D



justustjebbo
Schakelstraat 23
1014 AW Amsterdam
info@justustjebbo.nl
justustjebbo.nl

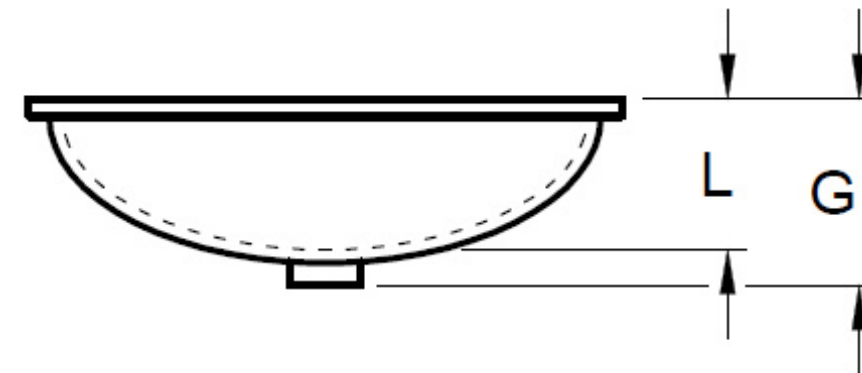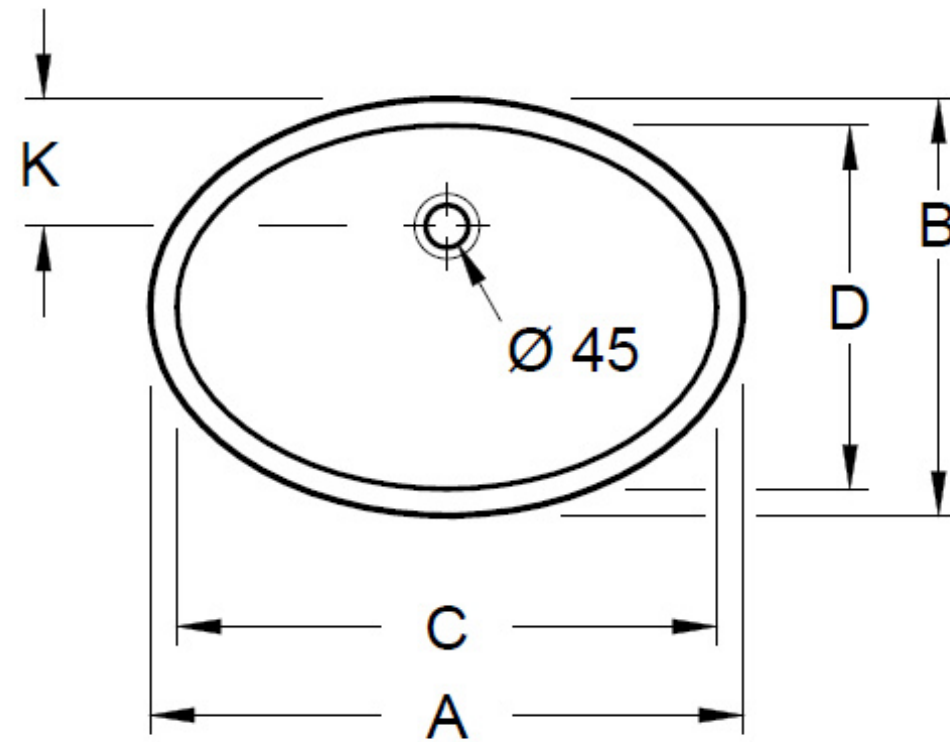

	A	B	C	D	G	K	L
6144 00	675	475	615	415	215	150	165
6147 00	570	410	500	350	215	140	170
6147 46	520	365	455	305	195	125	150

EVANA 6144 00 / 6147 00 6147 46	 Villeroy & Boch 1748
V04 / 13.08.2020	

PROJECT
BCMF Jansen

PROJECT NUMMER
20279

ADRES
Zwaluwenweg 24b
1261 GJ
Blaricum

ETAGE
Begane grond

RUIMTE
Hoofdgebouw Toilet

ONDERDEEL
Toiletmeubel

MATERIALEN
Binnenzijden kasten in Unilin
127 Dune Beige; Fronten en
panelen in eiken fineer
gespoten lak kleur Zoffany
Paris Grey Mat, Grepen in
brass 150 mm

SCHAAL

EENHEID
mm

FORMAAT
A3


DATUM
1-6-2023

TEKENING VERSIE
V1D



justustjebbo
Schakelstraat 23
1014 AW Amsterdam

info@justustjebbo.nl
justustjebbo.nl

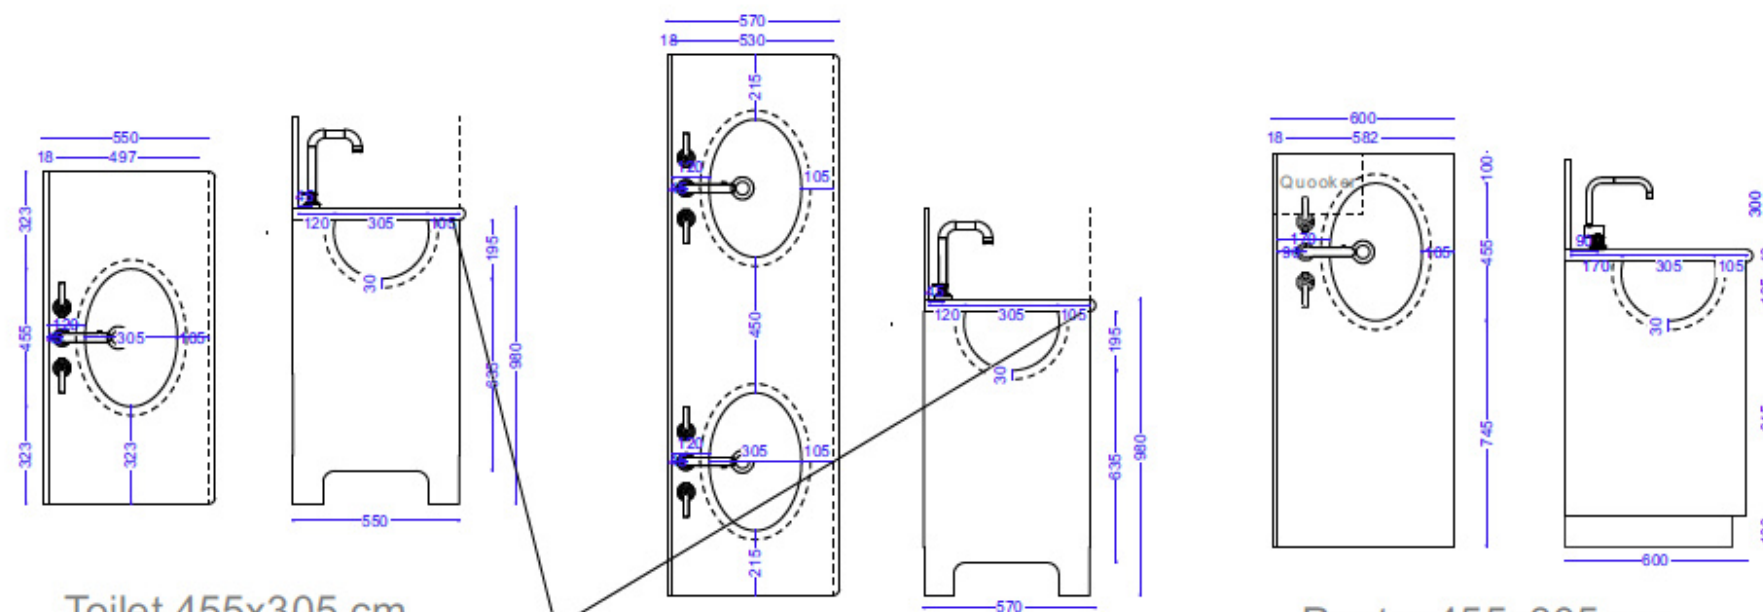


Toilet 455x305 cm


Pantry 455x305 cm

Front evenwijdig aan nis,
marmer over laten steken

Kinder 455x305 cm

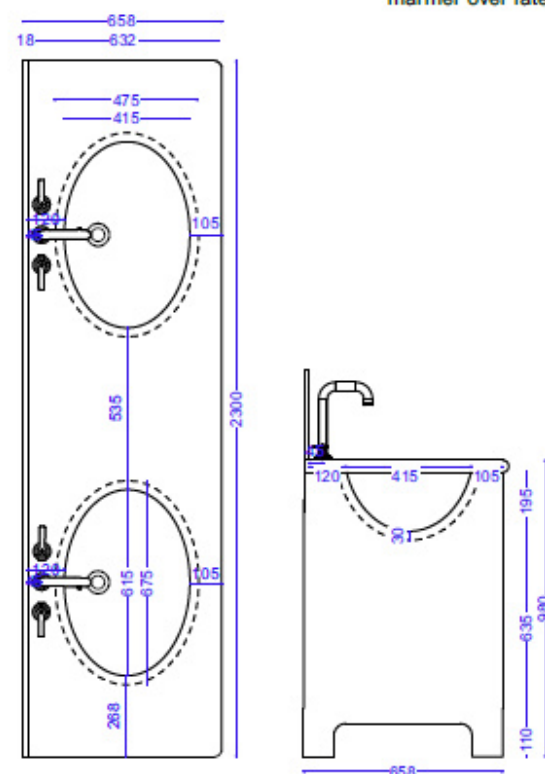

Master 615x415 cm

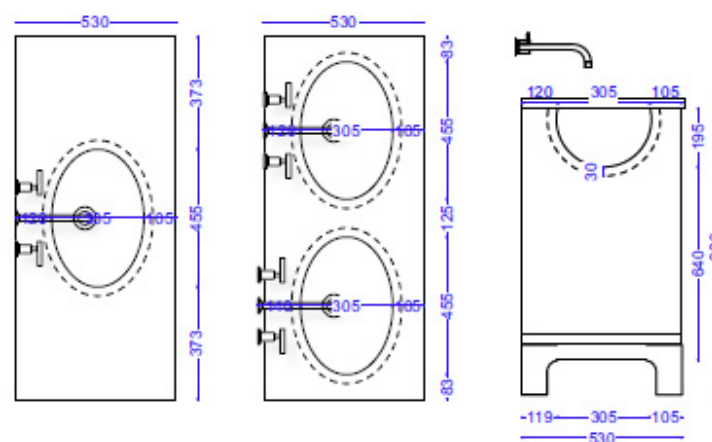

Badkamer Tweede 455x305 cm

AANTEKENING

- Villeroy & Boch
- Onderbouw wastafels
Evana

LET OP!
Alle maatvoering dient in het werk gecontroleerd te worden.

PROJECT
Zwaluwenweg 24 B
Blaricum

OMSCHRIJVING
Wasbakken

ETAGE
-

SCHAAL
1:20

EENHEID
MM

FORMAAT
A3

DATUM
28.04.23

TEKENING NUMMER
ZW.BG.01

TEKENAAR
Julia Bremer



Clairz Interior Design
Torenlaan 12-D
1261 GD Blaricum

info@clairz.nl
+31 (0)35 20 500 70

PROJECT
BCMF Jansen

PROJECT NUMMER
20279

ADRES
Zwaluwenweg 24b
1261 GJ
Blaricum

ETAGE
Begane grond

RUIMTE
Hoofdgebouw Toilet

ONDERDEEL
Toiletmeubel

MATERIALEN
Binnenzijden kasten in Unilin
127 Dune Beige; Fronten en
panelen in eiken fineer
gespoten lak kleur Zoffany
Paris Grey Mat, Grepen in
brass 150 mm

SCHAAL

EENHEID
mm

FORMAAT
A3

DATUM
1-6-2023

TEKENING VERSIE
V1D



justustjebbo
Schakelstraat 23
1014 AW Amsterdam

info@justustjebbo.nl
justustjebbo.nl