


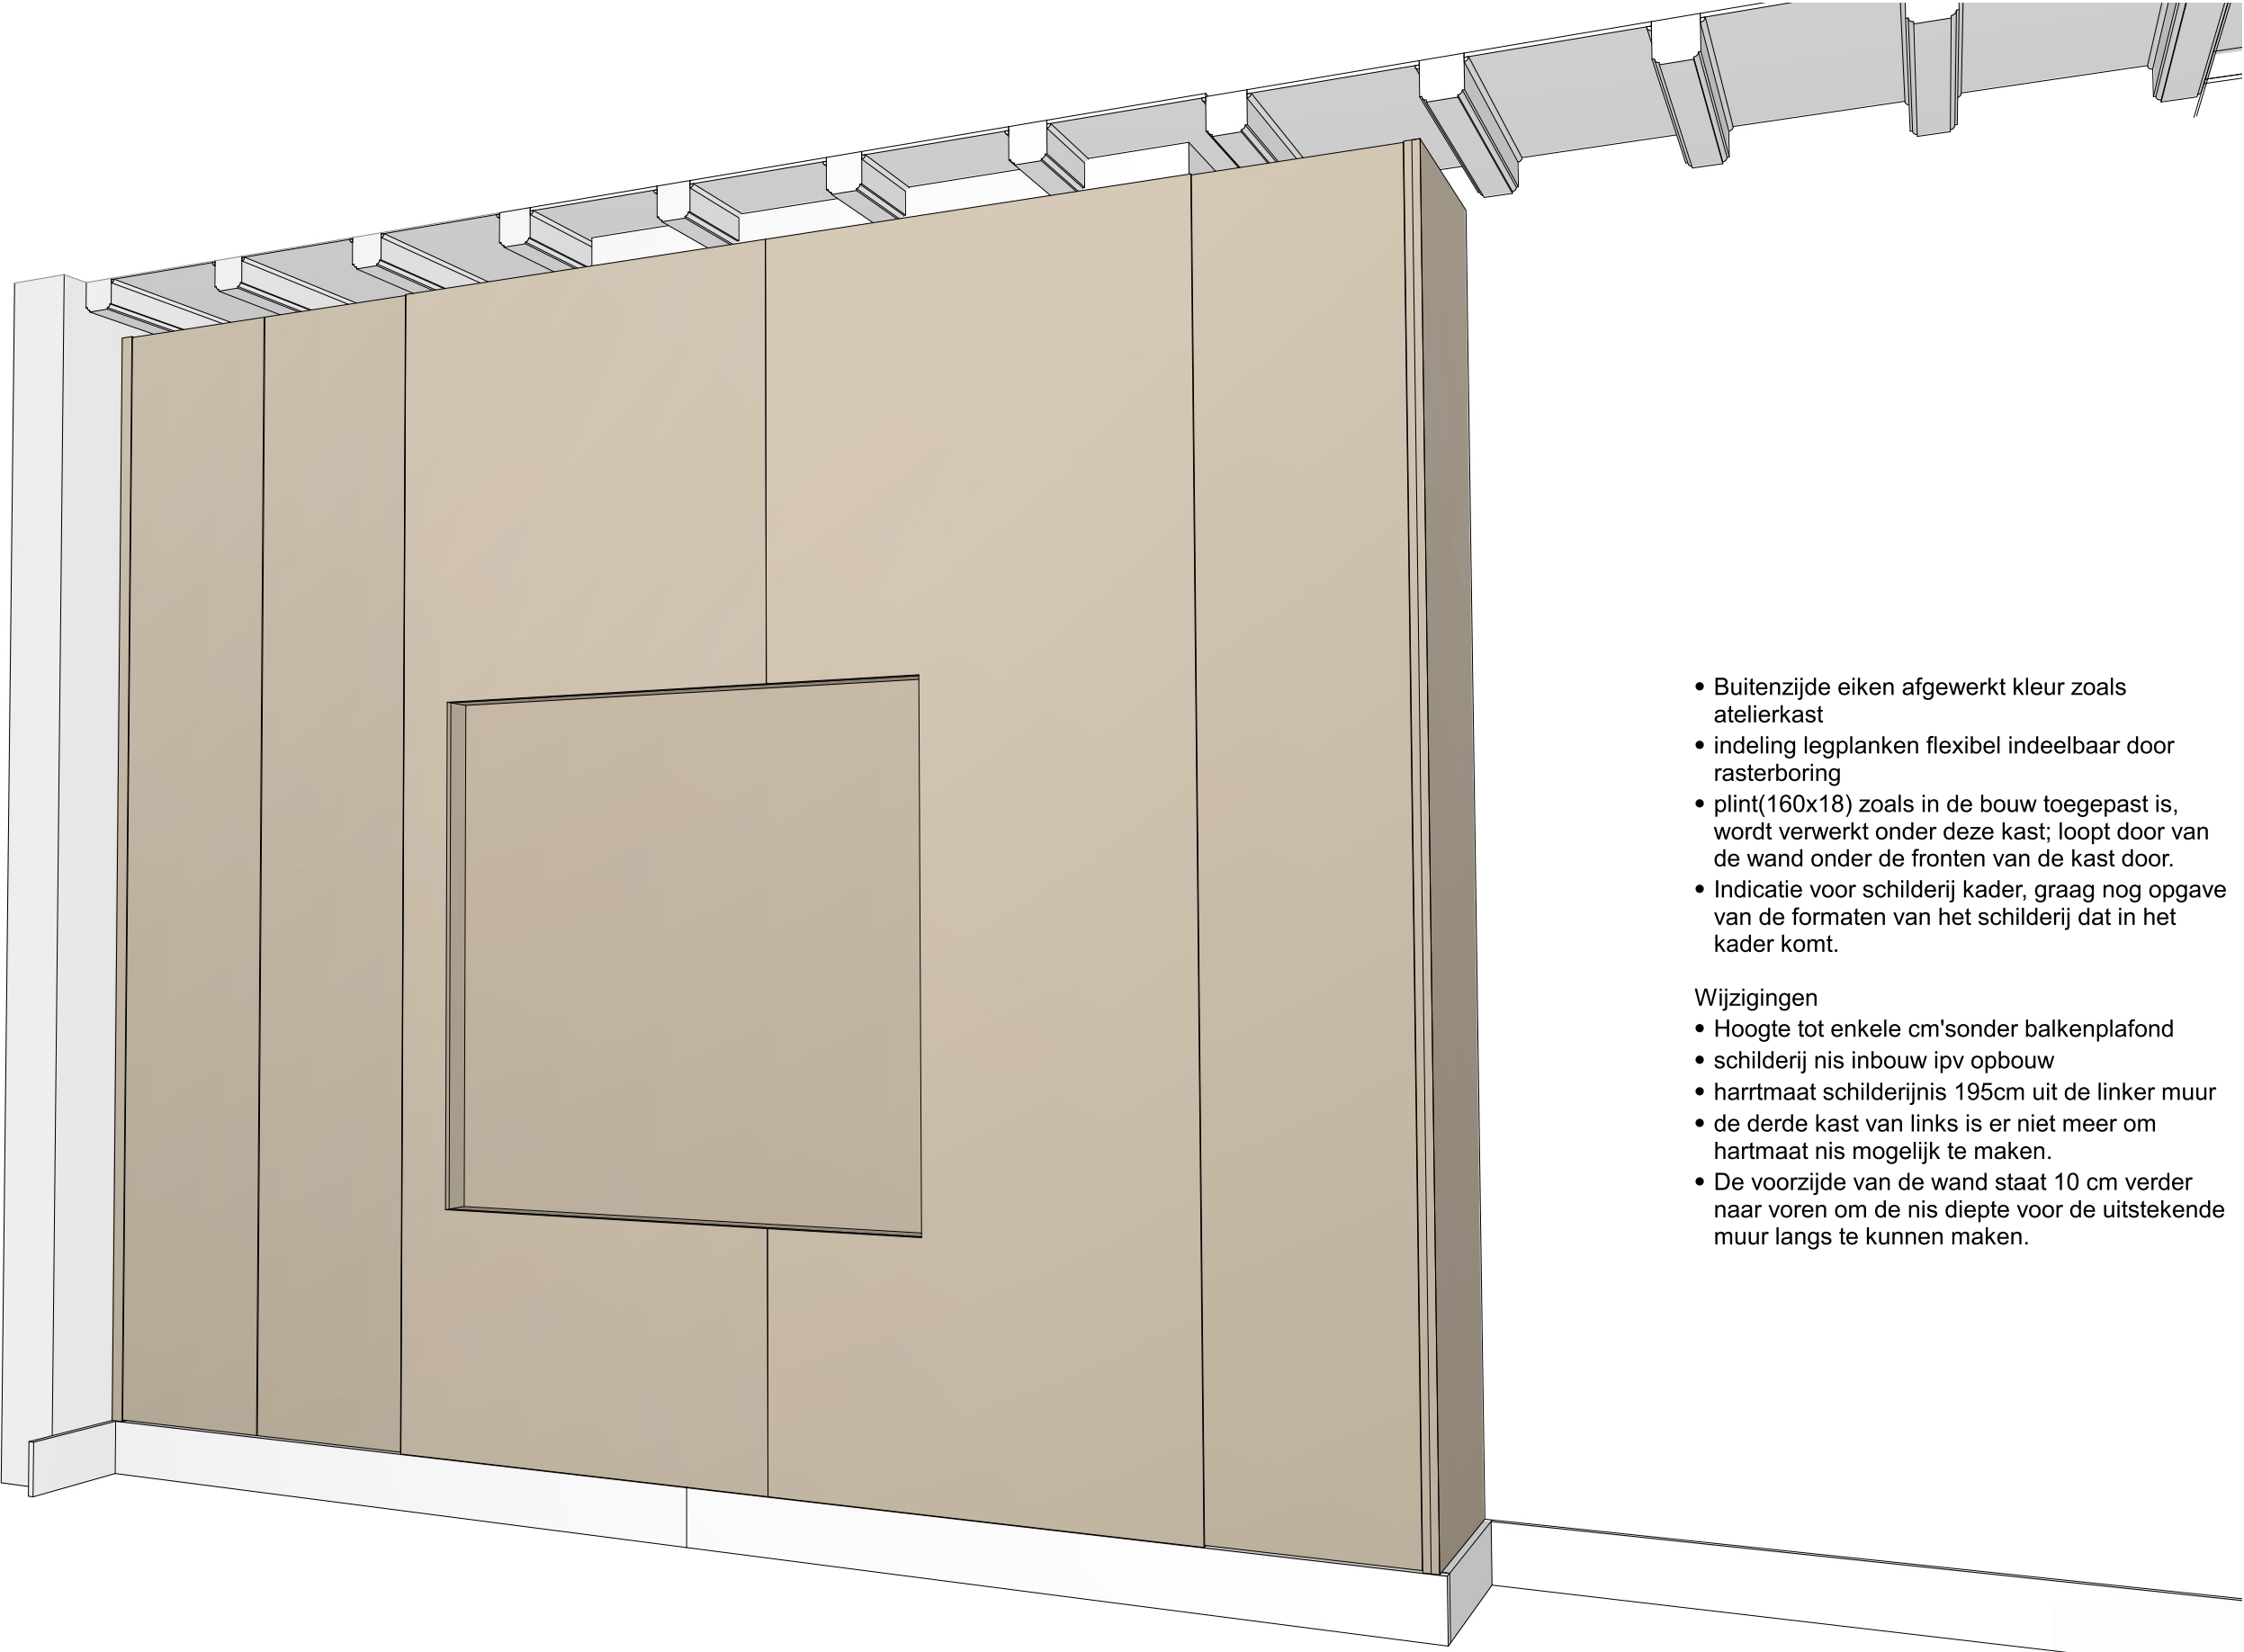

- Buitenzijde eiken afgewerkt kleur zoals atelierkast
- indeling legplanken flexibel indeelbaar door rasterboring
- plint(160x18) zoals in de bouw toegepast is, wordt verwerkt onder deze kast; loopt door van de wand onder de fronten van de kast door.
- Indicatie voor schilderij kader, graag nog opgave van de formaten van het schilderij dat in het kader komt.

- Wijzigingen
- Hoogte tot enkele cm'sonder balkenplafond
 - schilderij nis inbouw ipv opbouw
 - hartmaat schilderijnis 195cm uit de linker muur
 - de derde kast van links is er niet meer om hartmaat nis mogelijk te maken.
 - De voorzijde van de wand staat 10 cm verder naar voren om de nis diepte voor de uitstekende muur langs te kunnen maken.

PROJECT
BCMF Jansen

PROJECT NUMMER
20279

ADRES

Zwaluwenweg 24b
1261 GJ
Blaricum

ETAGE
Begane grond

RUIMTE
Hoofd/bijgebouw Atelier

ONDERDEEL
wandkastpanelen

MATERIALEN

Binnenzijden kasten in Unilin
127 Dune Beige; Fronten en
panelen in eiken fineer
gespoten lak kleur donker
eiken E006 NS 5% zoals
Atleierkast

Bestandsnaam
Zwaluwenweg 24b
wandkastpanelen to atelier DO

EENHEID SCHAAL
mm

FORMAAT
A3


DATUM
24-5-2023

TEKENING VERSIE
VO1
1 van 4



justustjebbo
Schakelstraat 23
1014 AW Amsterdam

info@justustjebbo.nl
justustjebbo.nl

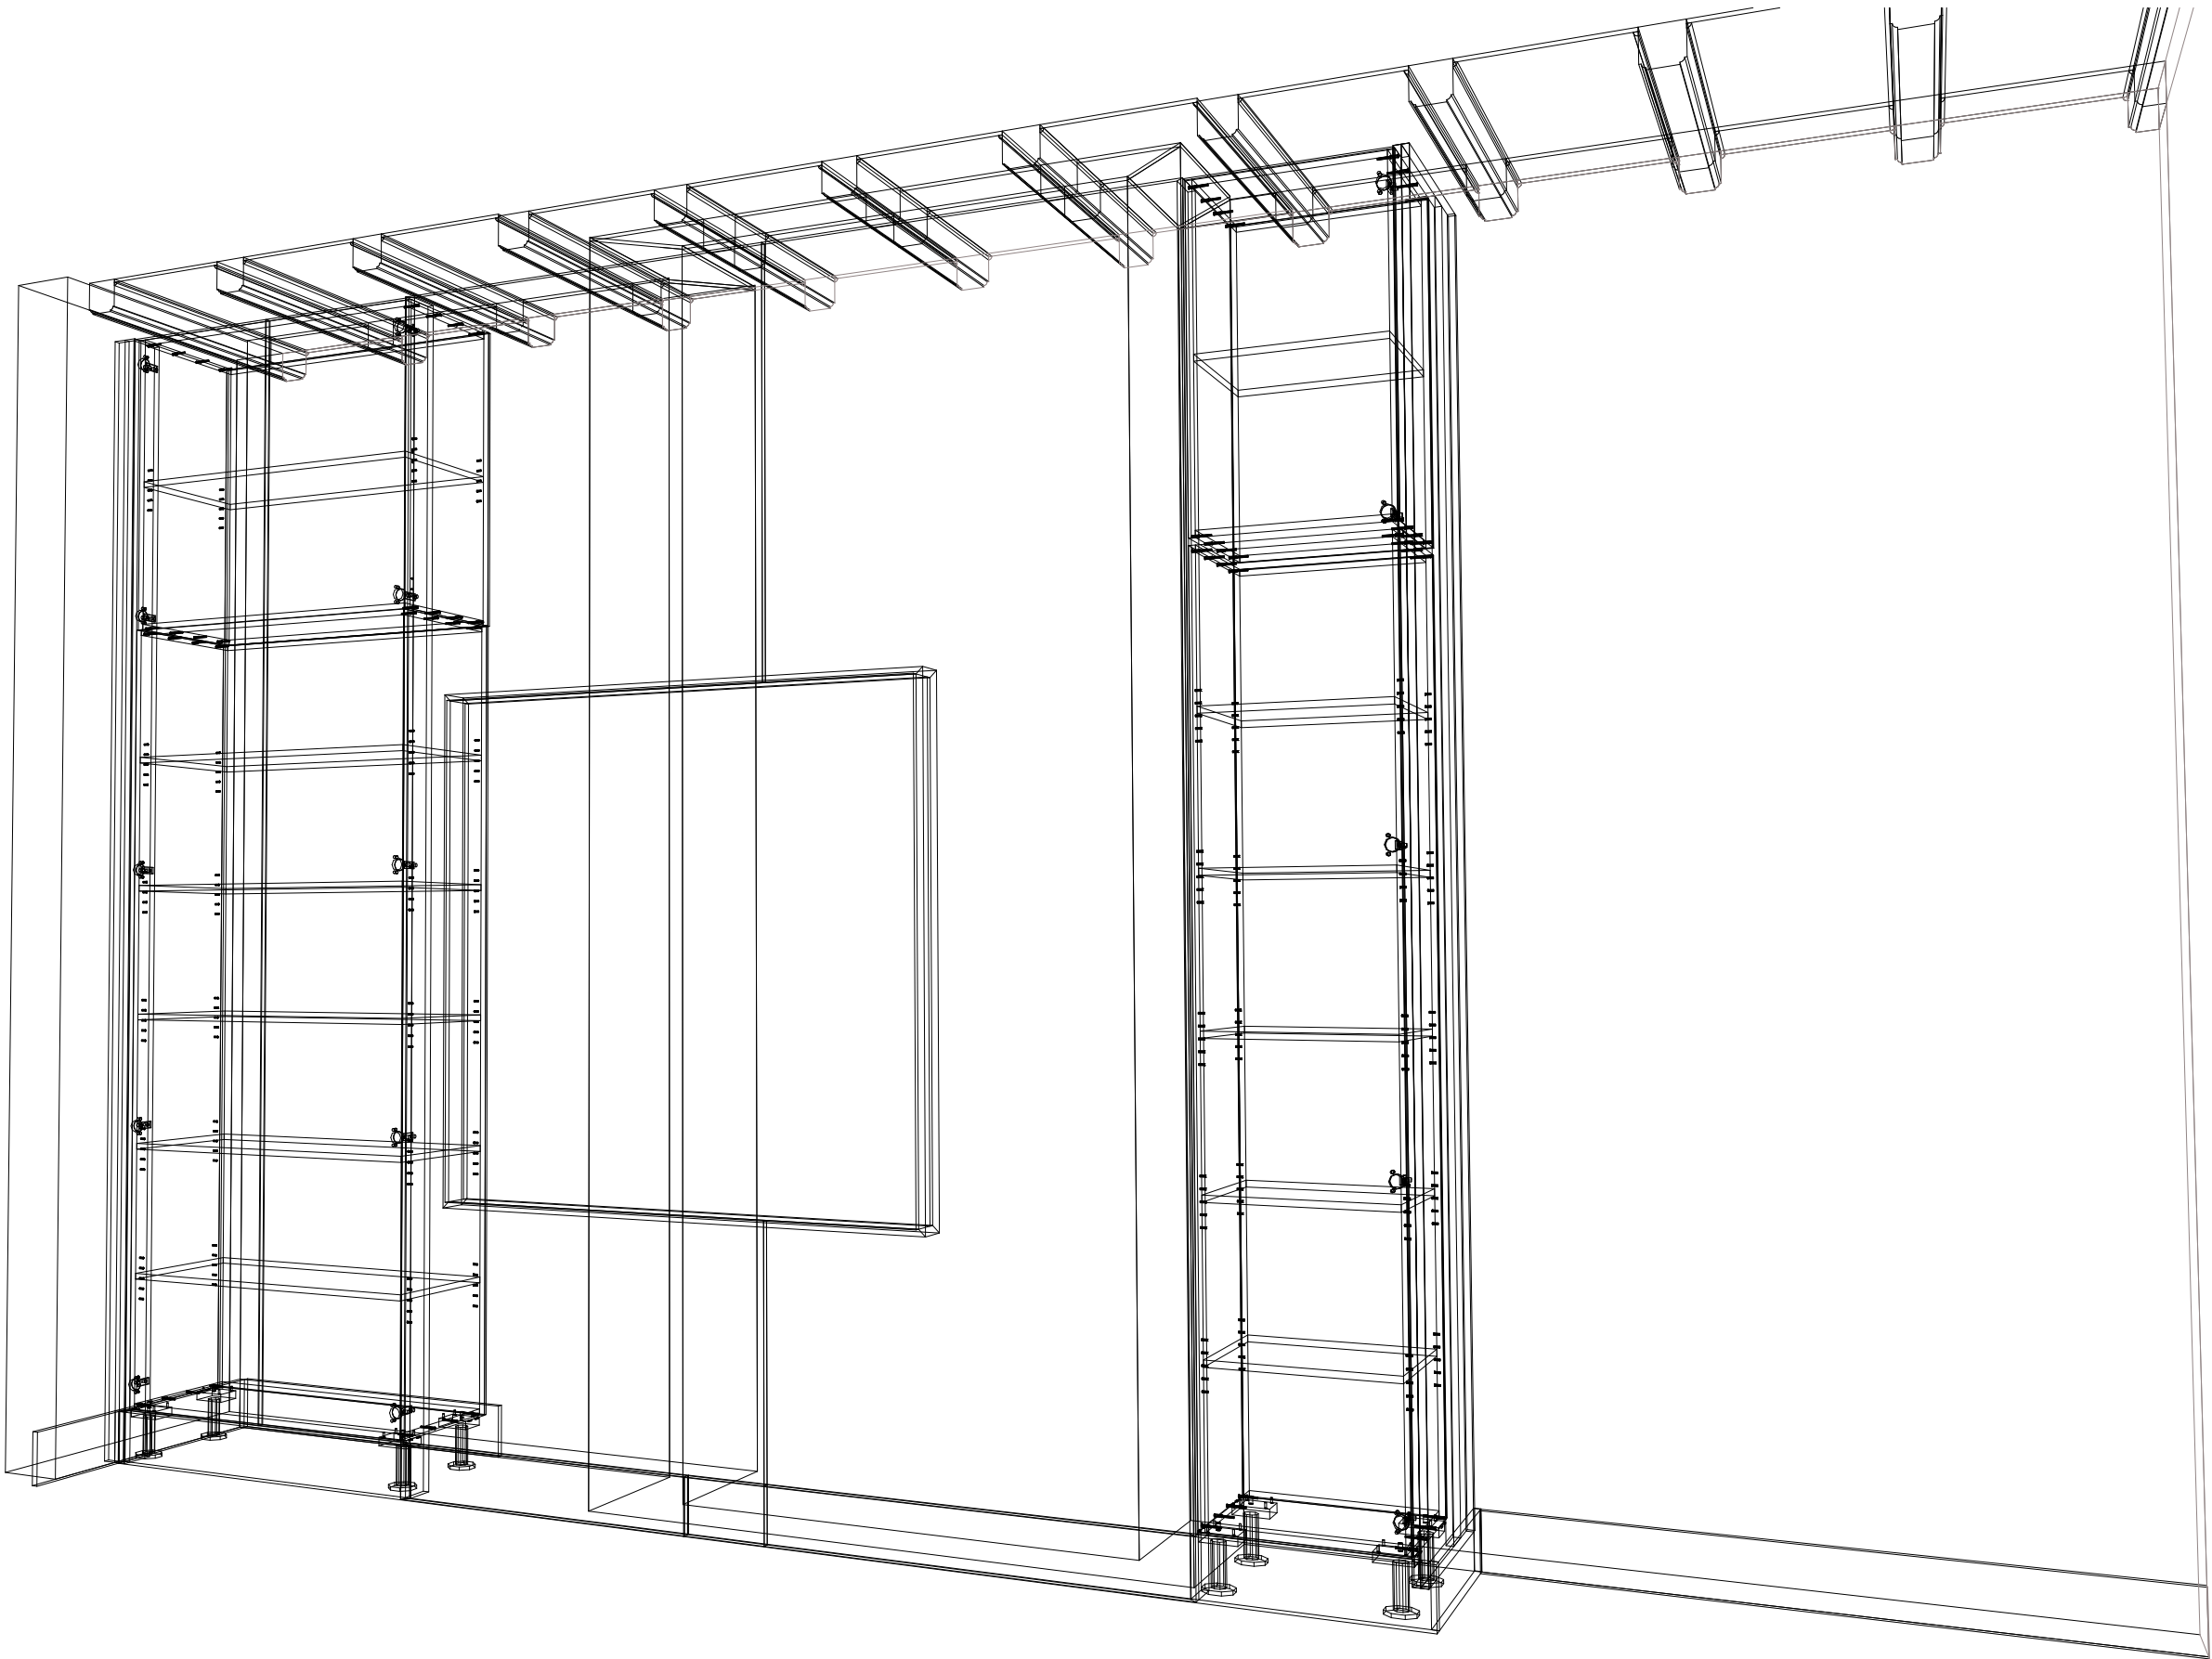

PROJECT
BCMF Jansen

PROJECT NUMMER
20279

ADRES

Zwaluwenweg 24b
1261 GJ
Blaricum

ETAGE
Begane grond

RUIMTE
Hoofd/bijgebouw Atelier

ONDERDEEL
wandkastpanelen

MATERIALEN

Binnenzijden kasten in Unilin
127 Dune Beige; Fronten en
panelen in eiken fineer
gespoten lak kleur donker
eiken E006 NS 5% zoals
Atleierkast

Bestandsnaam
Zwaluwenweg 24b
wandkastpanelen to atelier DO

EENHEID SCHAAL
mm

FORMAAT
A3


DATUM
24-5-2023

TEKENING VERSIE
VO1
2 van 4




justustjebbo
Schakelstraat 23
1014 AW Amsterdam


info@justustjebbo.nl
justustjebbo.nl

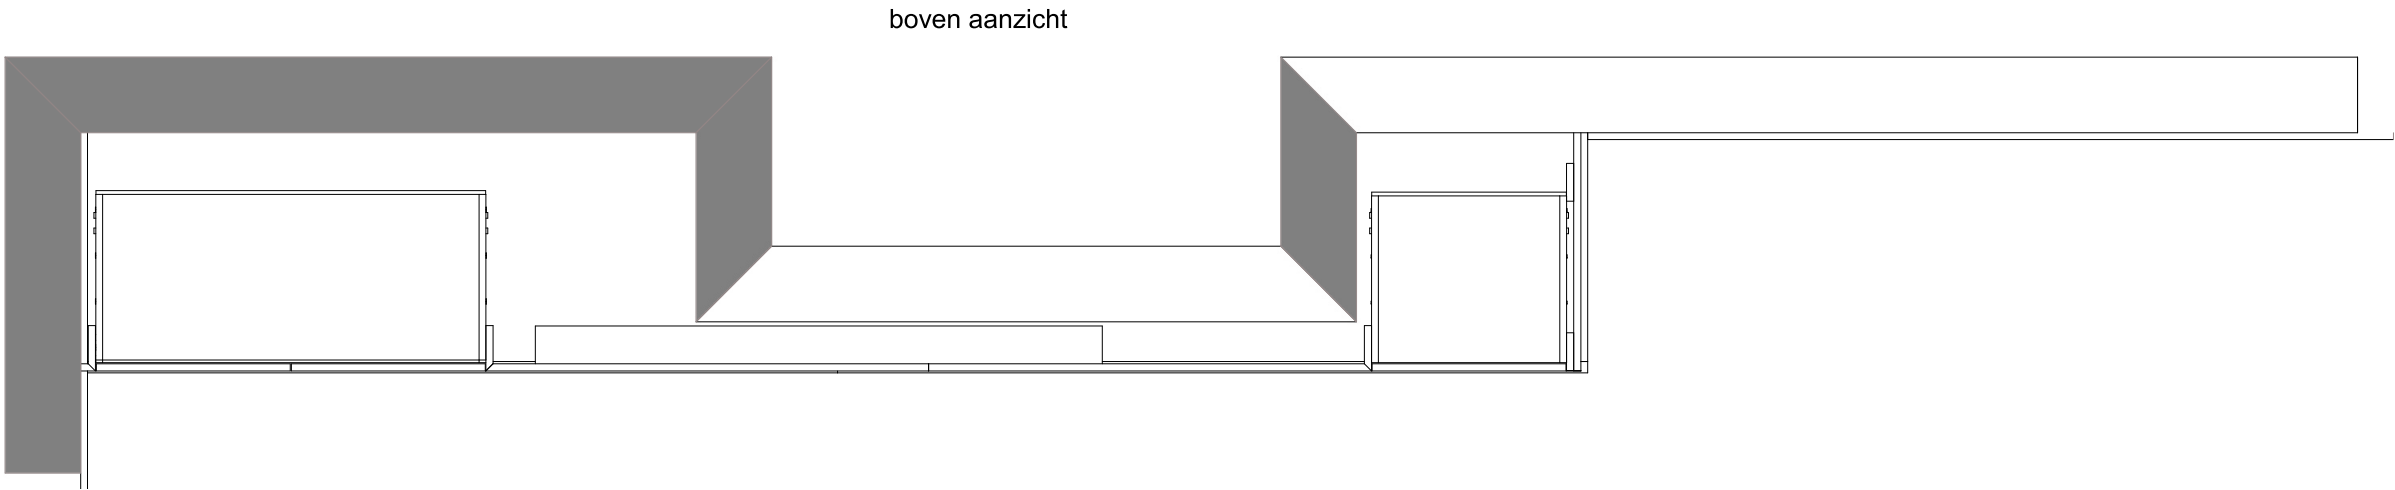

boven aanzicht

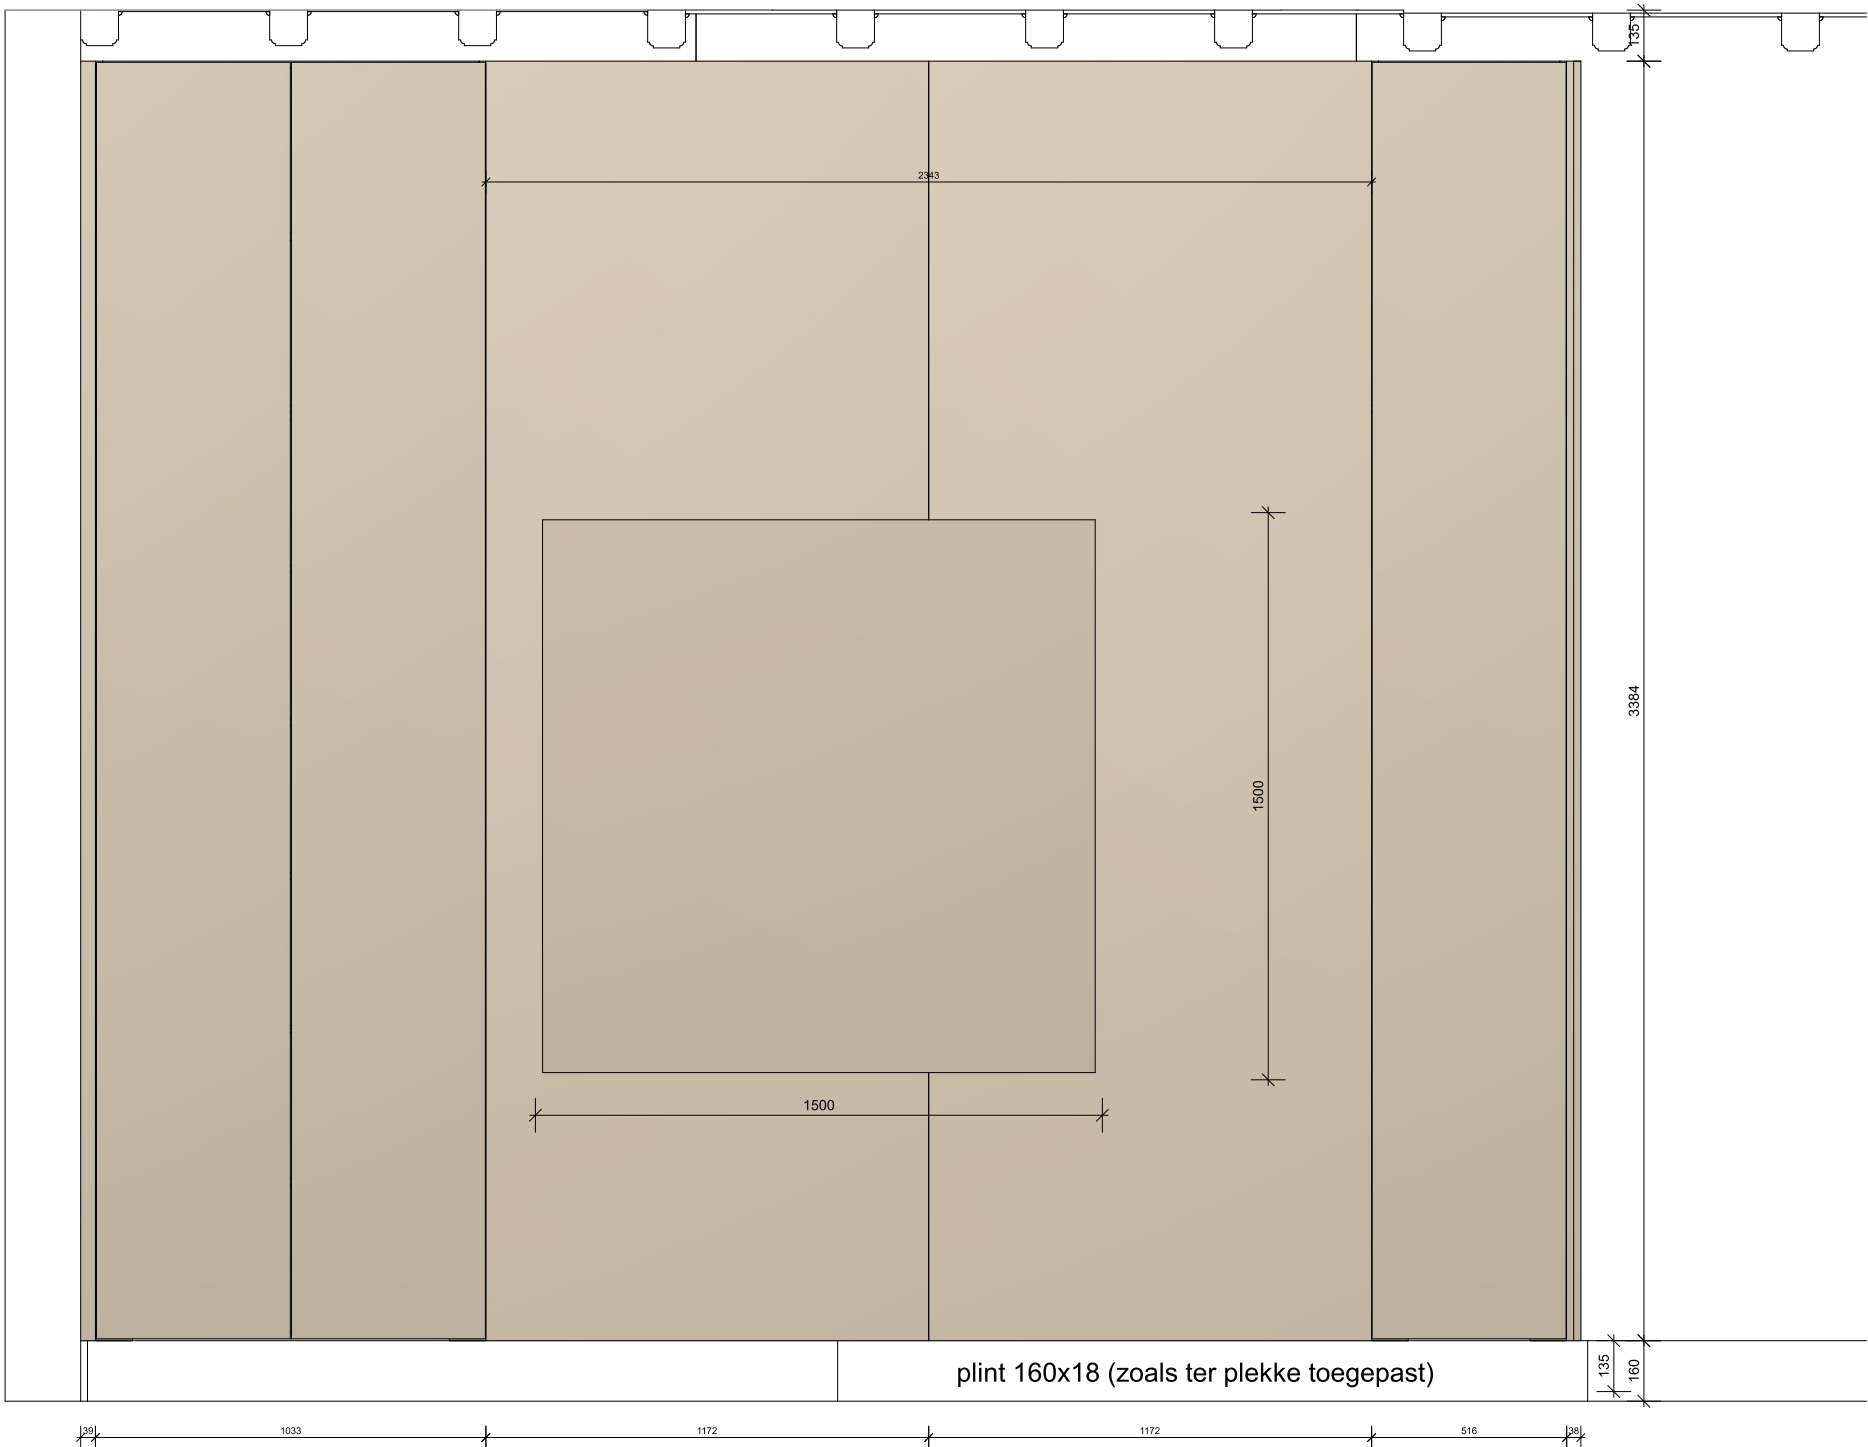

voor aanzicht

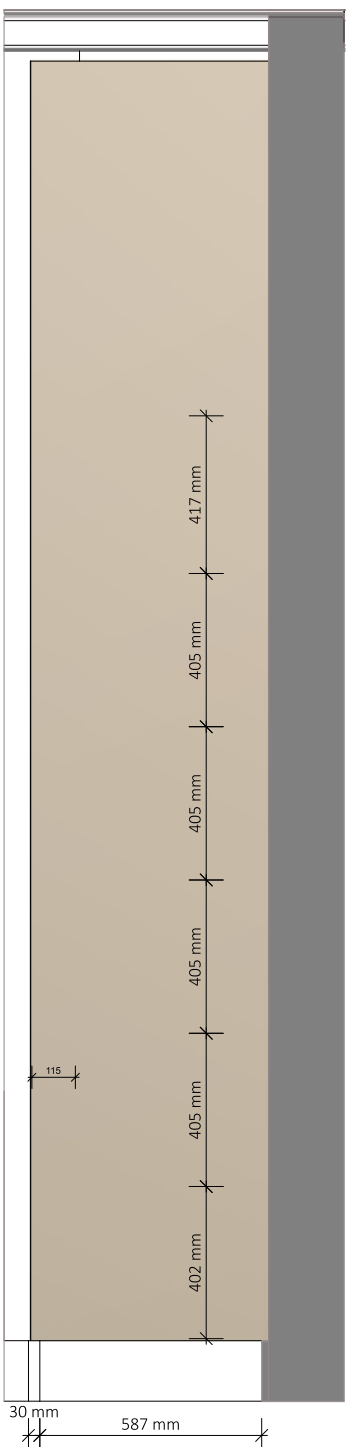

zij aanzicht

PROJECT
BCMF Jansen

PROJECT NUMMER
20279

ADRES
Zwaluwenweg 24b
1261 GJ
Blaricum

ETAGE
Begane grond

RUIMTE
Hoofd/bijgebouw Atelier

ONDERDEEL
wandkastpanelen

MATERIALEN
Binnenzijden kasten in Unilin
127 Dune Beige; Fronten en
panelen in eiken fineer
gespoten lak kleur donker
eiken E006 NS 5% zoals
Atleierkast

Bestandsnaam
Zwaluwenweg 24b
wandkastpanelen to atelier DO

EENHEID SCHAAL
mm 1 : 20

FORMAAT
A3




DATUM
24-5-2023

TEKENING VERSIE
VO1
3 van 4



justustjebbo
Schakelstraat 23
1014 AW Amsterdam

info@justustjebbo.nl
justustjebbo.nl

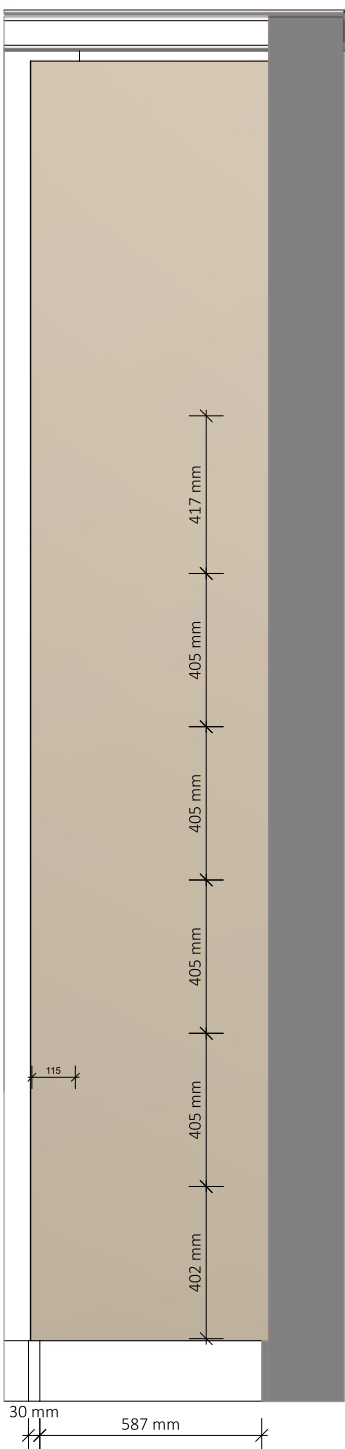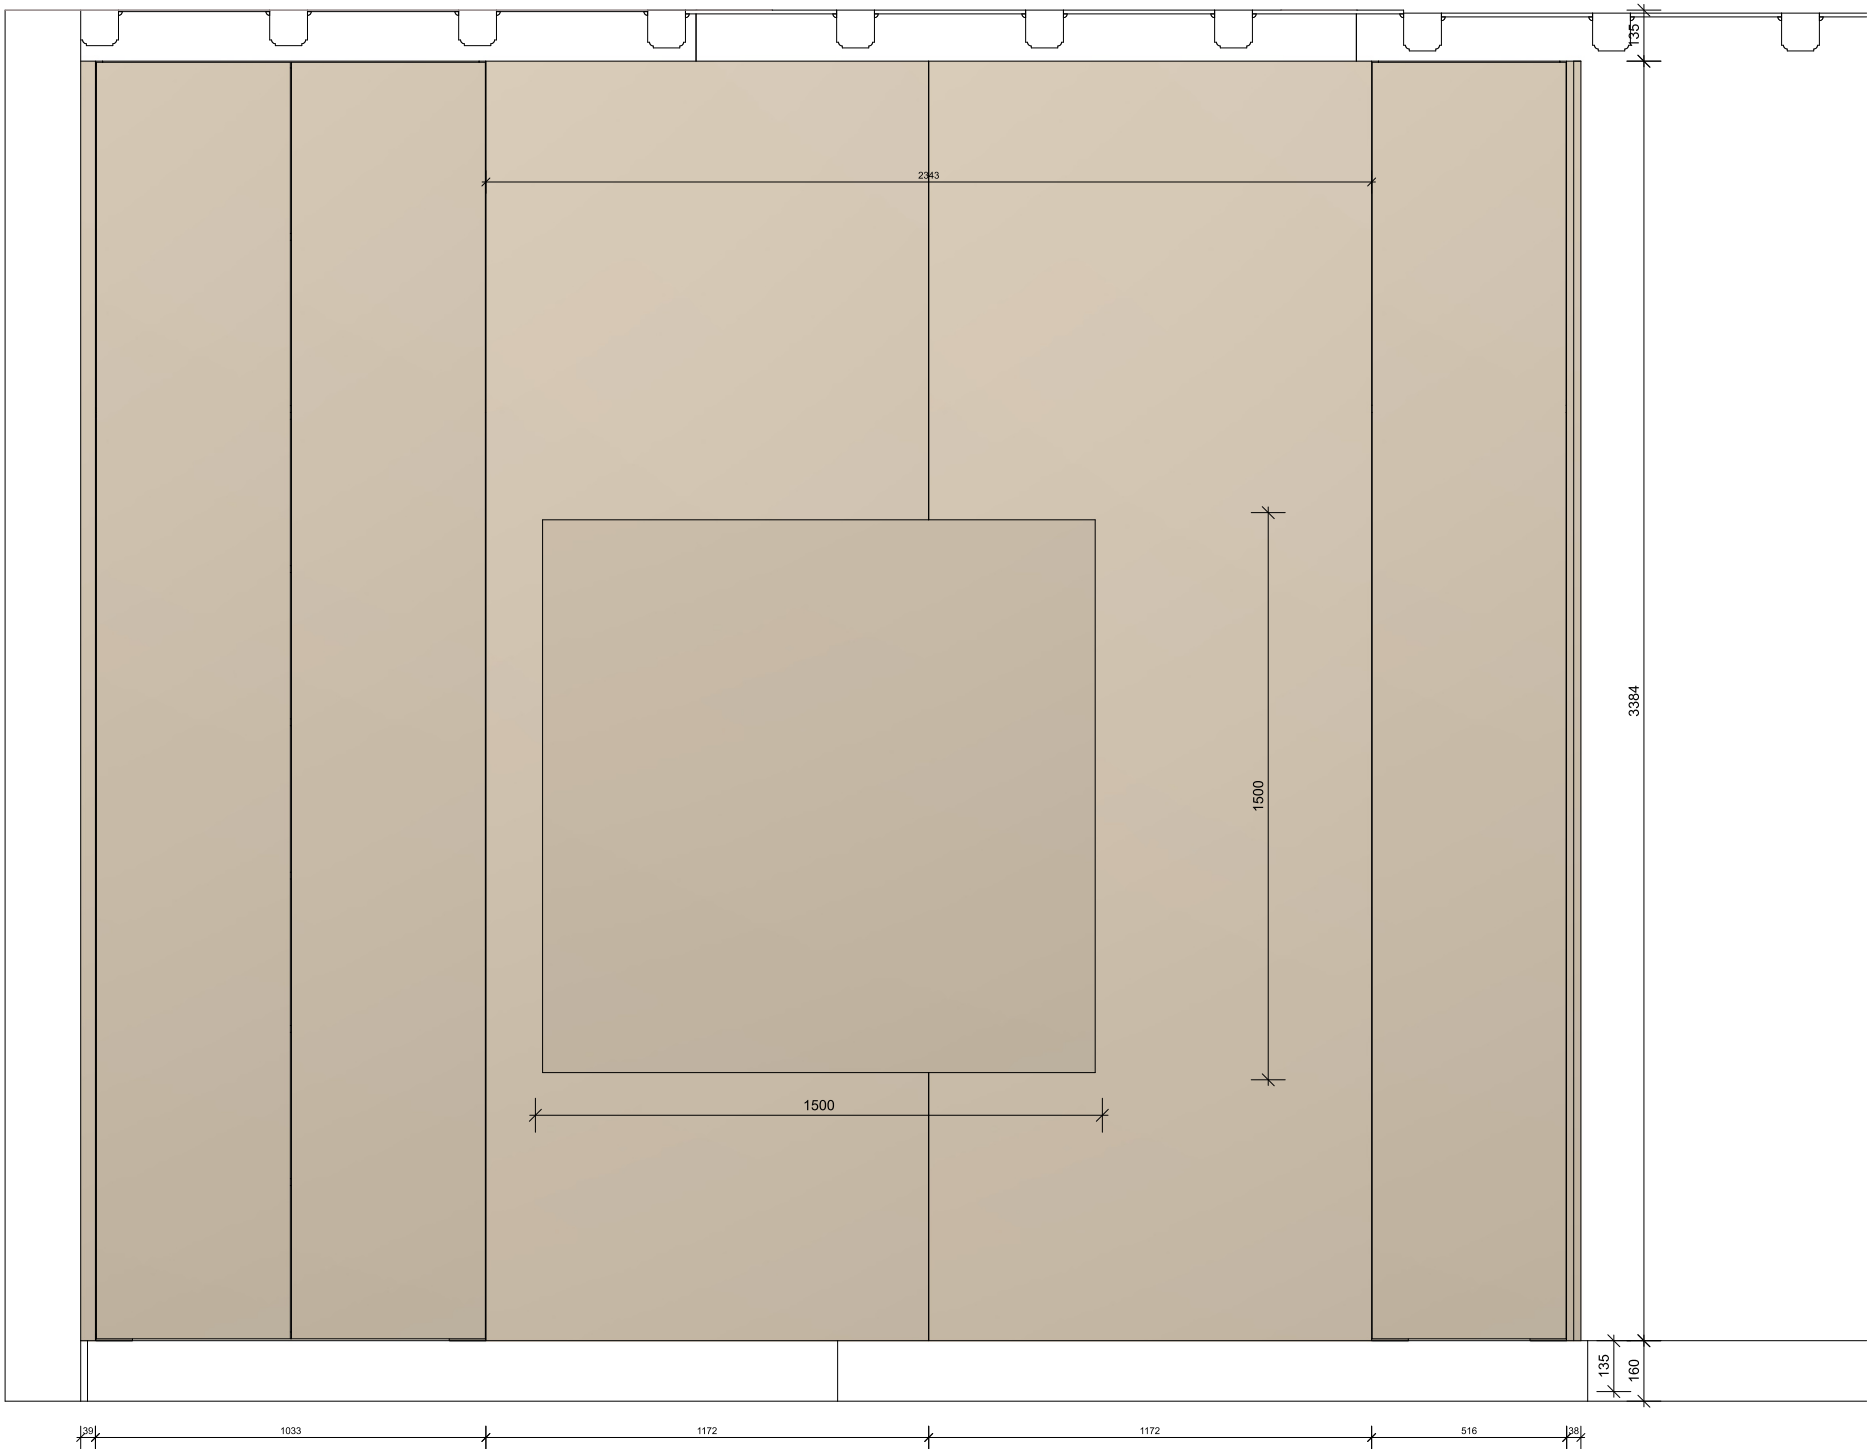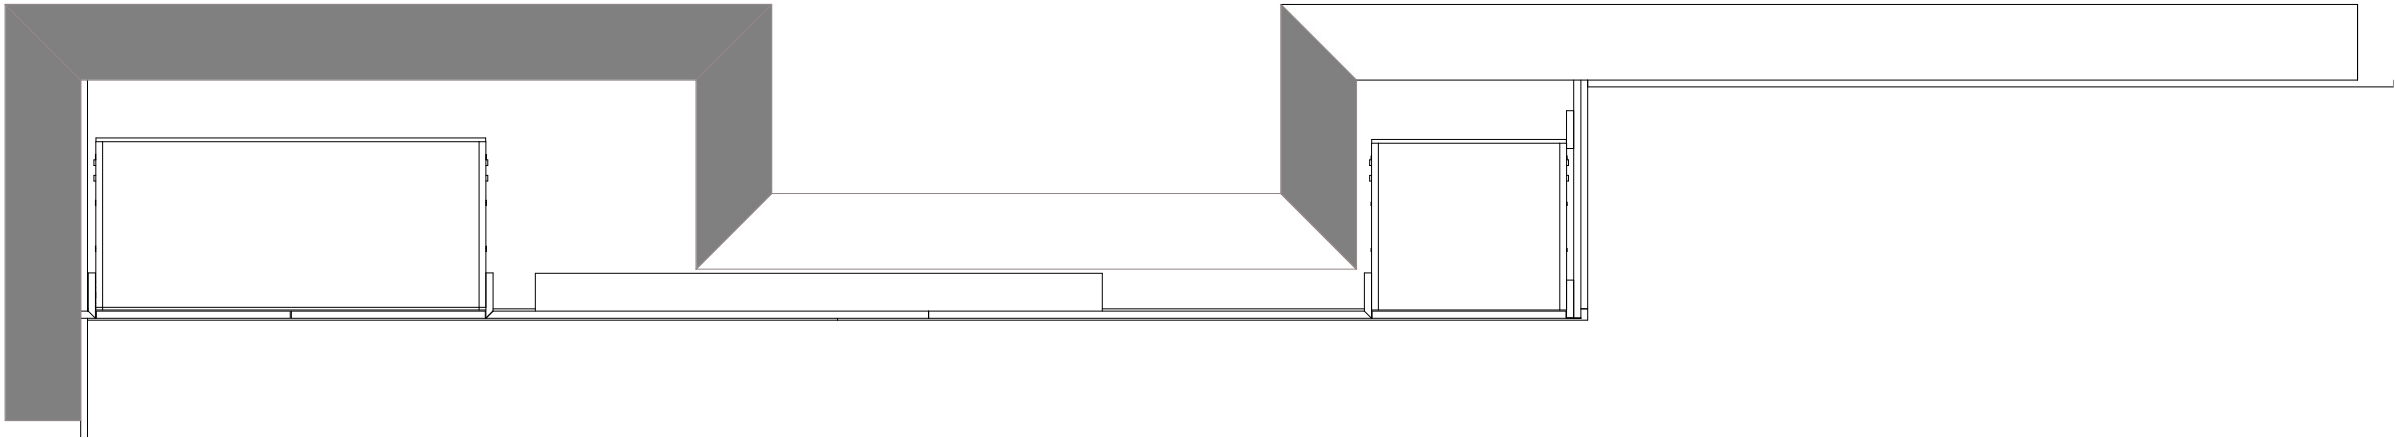

PROJECT
BCMF Jansen

PROJECT NUMMER
20279

ADRES
Zwaluwenweg 24b
1261 GJ
Blaricum

ETAGE
Begane grond

RUIMTE
Hoofd/bijgebouw Atelier

ONDERDEEL
wandkastpanelen

MATERIALEN
Binnenzijden kasten in Unilin
127 Dune Beige; Fronten en
panelen in eiken fineer
gespoten lak kleur donker
eiken E006 NS 5% zoals
Atleierkast

Bestandsnaam
Zwaluwenweg 24b
wandkastpanelen to atelier DO

EENHEID SCHAAL
mm 1 : 20

FORMAAT
A3

DATUM
24-5-2023

TEKENING VERSIE
VO1
4 van 4



justustjebbo
Schakelstraat 23
1014 AW Amsterdam

info@justustjebbo.nl
justustjebbo.nl