



PROJECT
BCMF Jansen

PROJECT NUMMER
20279

ADRES
Zwaluwenweg 24b
1261 GJ
Blaricum

ETAGE
1e Verdiepingsvloer

RUIMTE
Hoofdgebouw Kinder
badkamer
ONDERDEEL
Badkamermeubel

MATERIALEN
Binnenzijden kasten in Unilin
127 Dune Beige; Fronten en
panelen in eiken fineer
gespoten lak kleur Zoffany
Paris Grey Mat, Grepen in
brass 150 mm

SCHAAL

EENHEID
mm

FORMAAT
A3




DATUM
31-5-2023

TEKENING VERSIE
V4D



justustjebbo
Schakelstraat 23
1014 AW Amsterdam

info@justustjebbo.nl
justustjebbo.nl

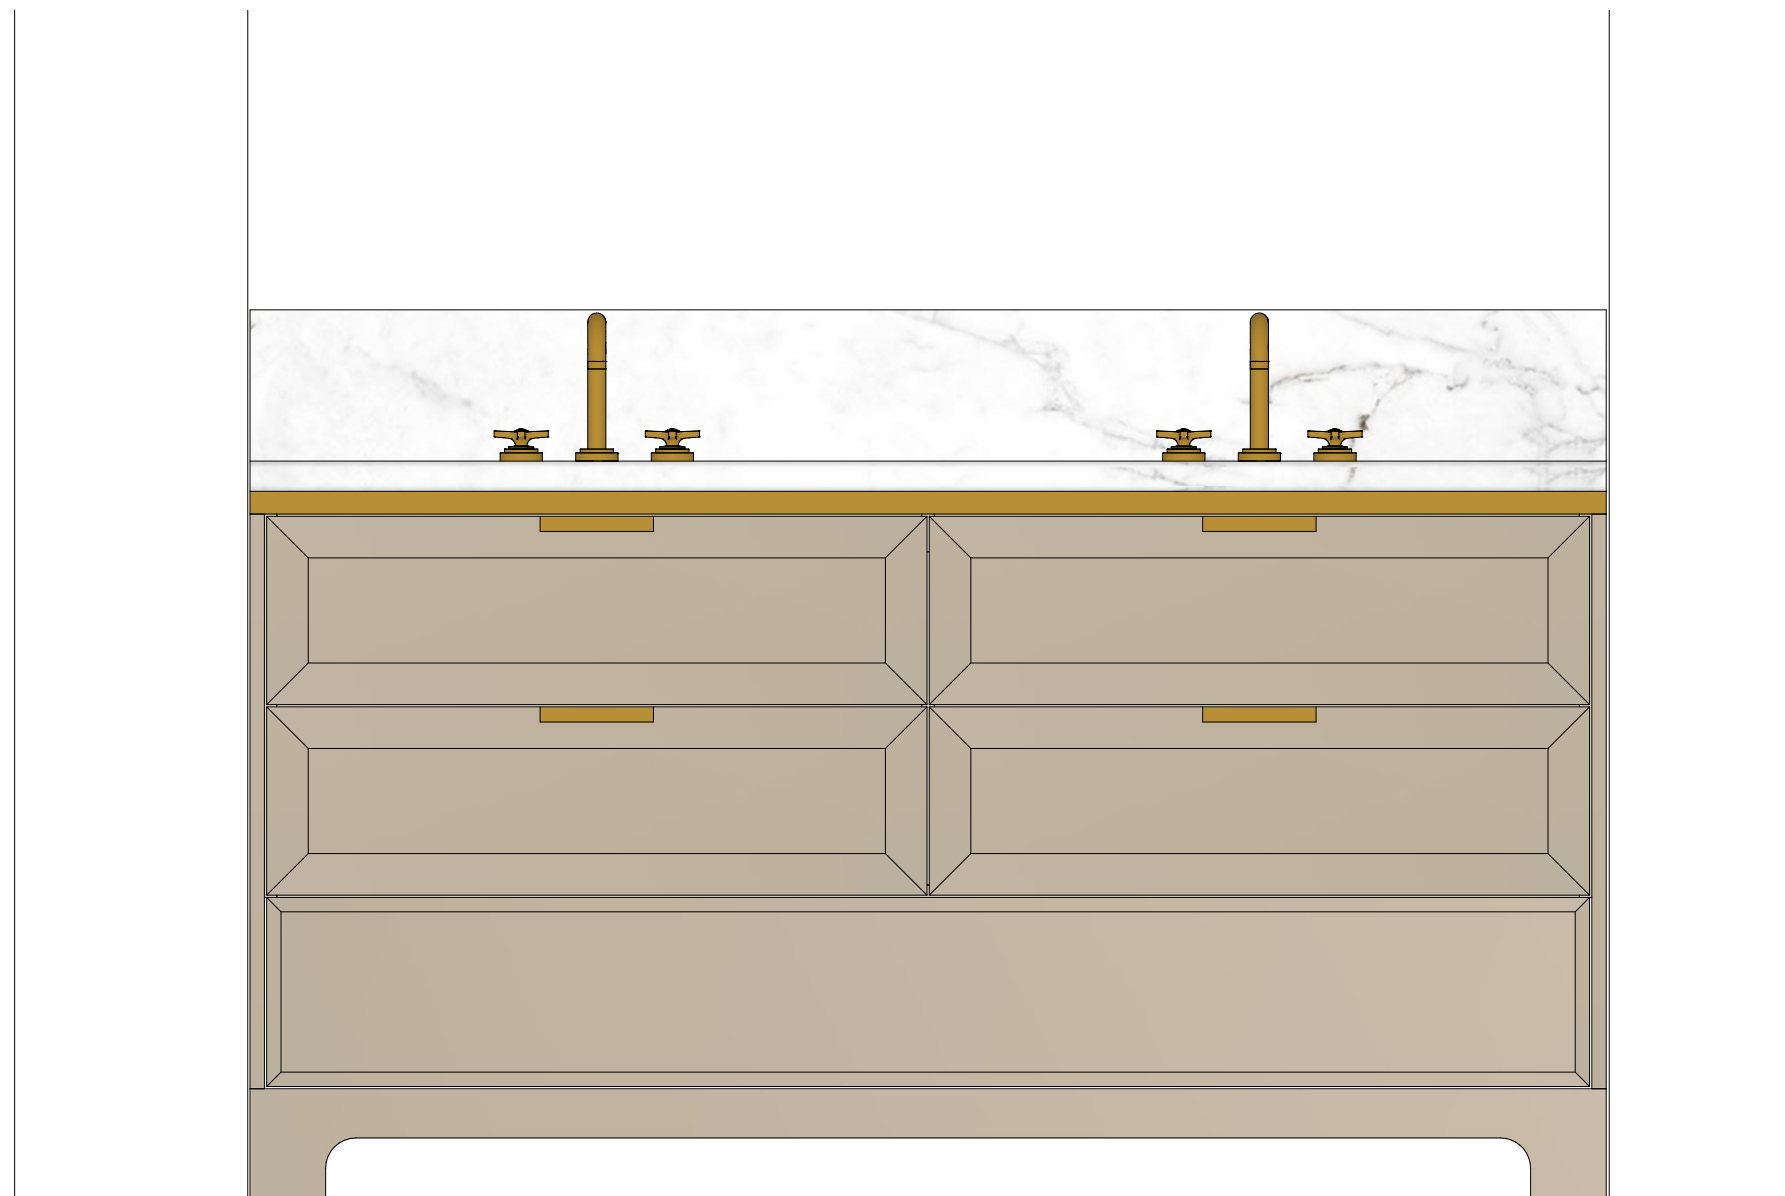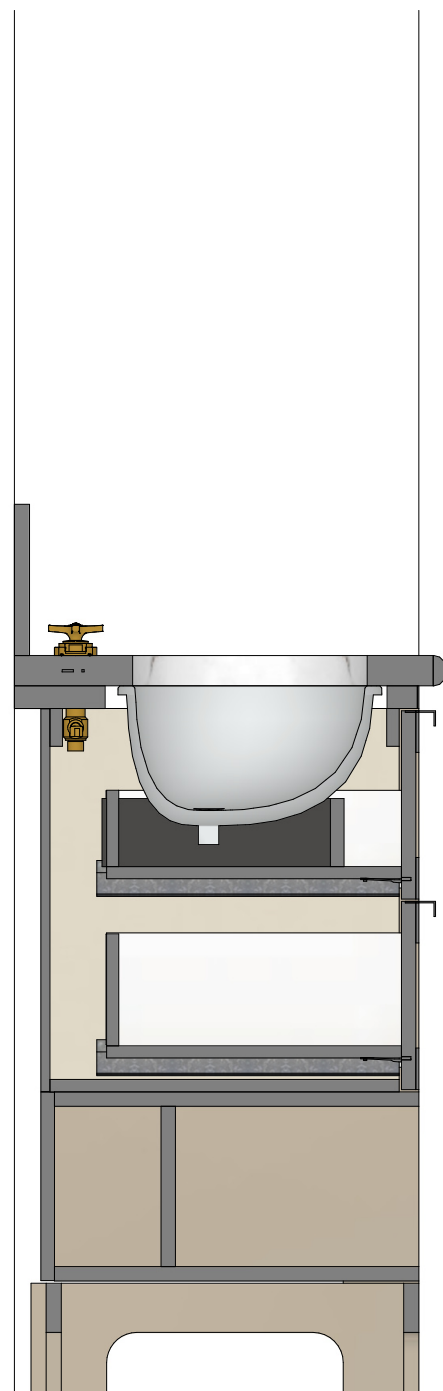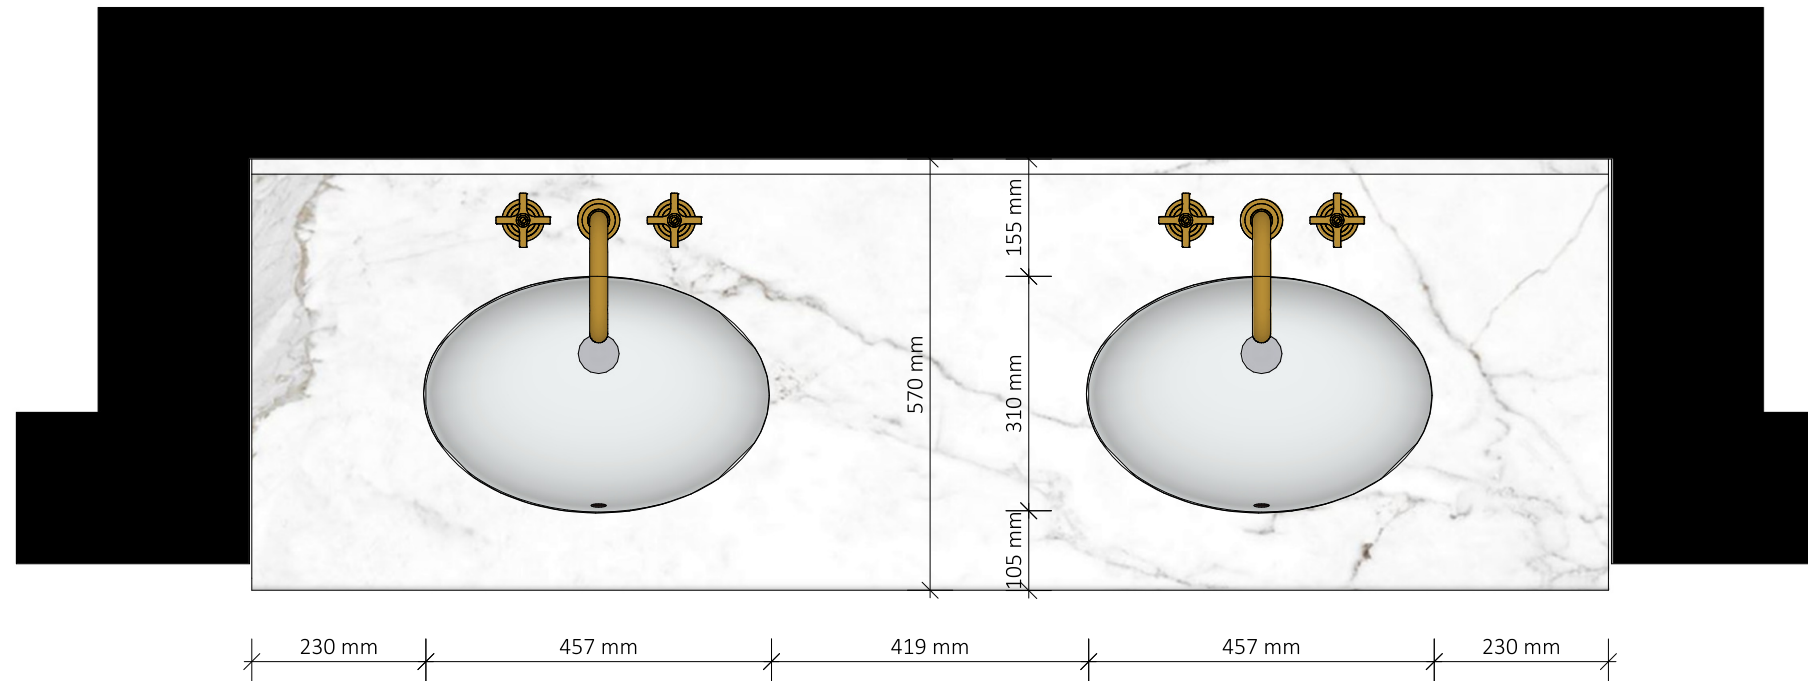

PROJECT
BCMF Jansen

PROJECT NUMMER
20279

ADRES
Zwaluwenweg 24b
1261 GJ
Blaricum

ETAGE
1e Verdiepingsvloer

RUIMTE
Hoofdgebouw Kinder
badkamer
ONDERDEEL
Badkamermeubel

MATERIALEN

Binnenzijden kasten in Unilin
127 Dune Beige; Fronten en
panelen in eiken fineer
gespoten lak kleur Zoffany
Paris Grey Mat, Grepen in
brass 150 mm

SCHAAL
1 : 10

EENHEID
mm

FORMAAT
A3


DATUM
31-5-2023

TEKENING VERSIE
V4D





justustjebbo
Schakelstraat 23
1014 AW Amsterdam

info@justustjebbo.nl
justustjebbo.nl

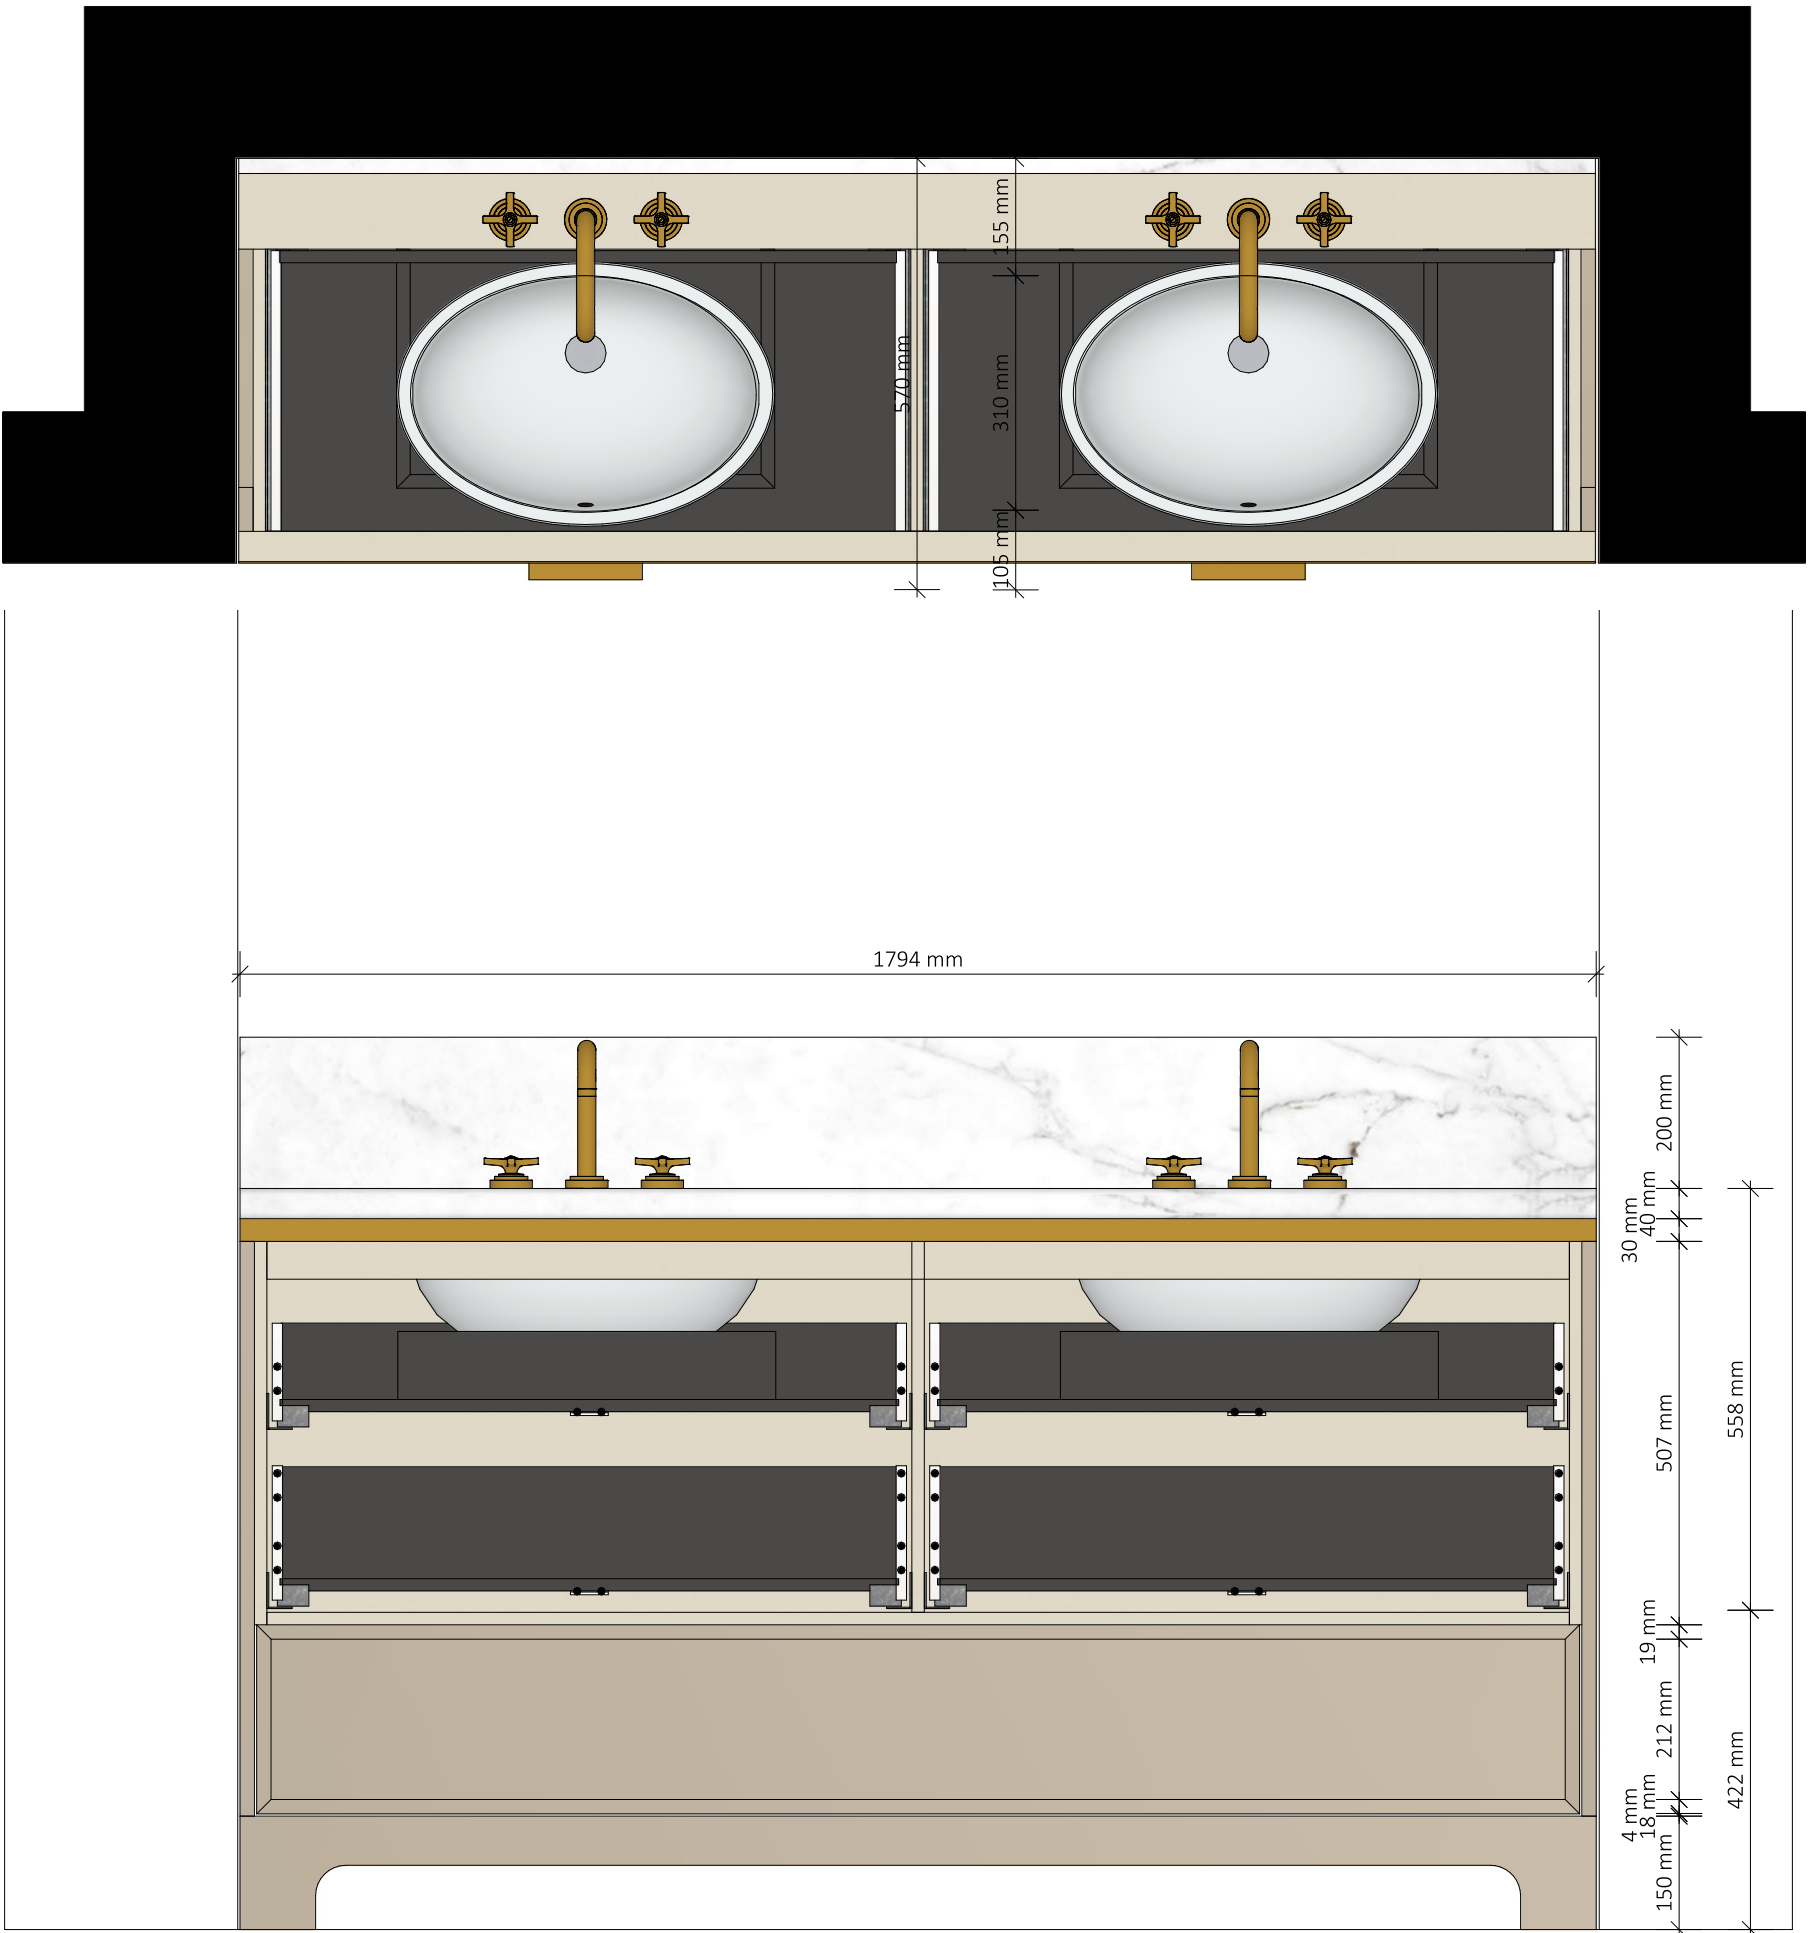

justustjebbo
Schakelstraat 23
1014 AW Amsterdam

info@justustjebbo.nl
justustjebbo.nl

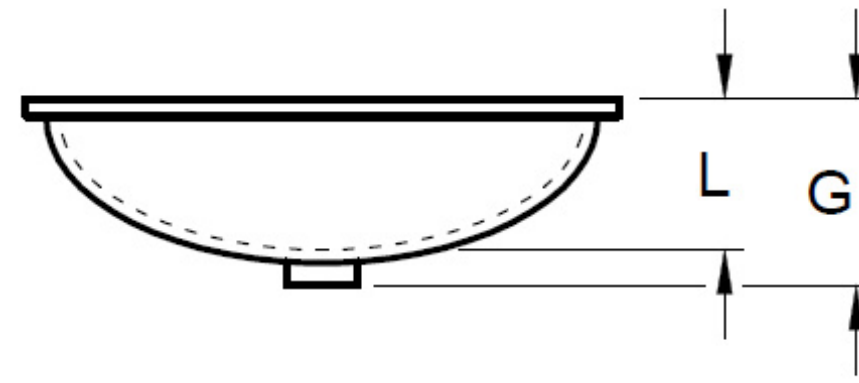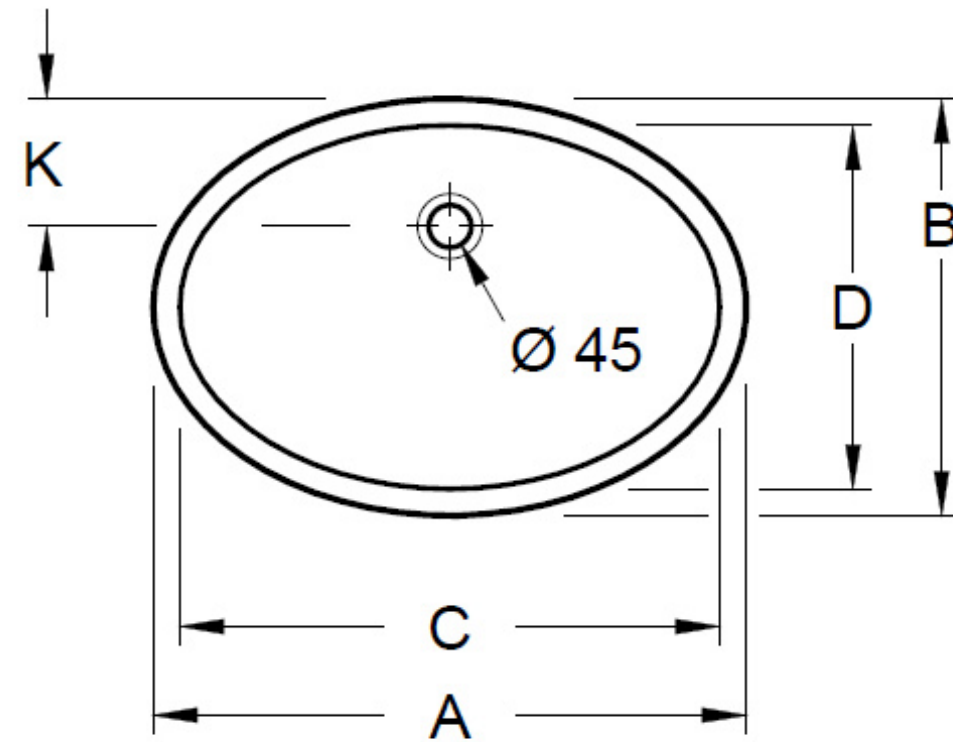

	A	B	C	D	G	K	L
6144 00	675	475	615	415	215	150	165
6147 00	570	410	500	350	215	140	170
6147 46	520	365	455	305	195	125	150

EVANA
6144 00 / 6147 00
6147 46

V04 / 13.08.2020


Villeroy & Boch
1748

PROJECT
BCMF Jansen

PROJECT NUMMER
20279

ADRES

Zwaluwenweg 24b
1261 GJ
Blaricum

ETAGE
1e Verdiepingsvloer

RUIMTE
Hoofdgebouw Kinder
badkamer
ONDERDEEL
Badkamermeubel

MATERIALEN

Binnenzijden kasten in Unilin
127 Dune Beige; Fronten en
panelen in eiken fineer
gespoten lak kleur Zoffany
Paris Grey Mat, Grepen in
brass 150 mm

SCHAAL

EENHEID
mm


FORMAAT
A3

DATUM
31-5-2023

TEKENING VERSIE
V4D


justustjebbo
Schakelstraat 23
1014 AW Amsterdam

info@justustjebbo.nl
justustjebbo.nl

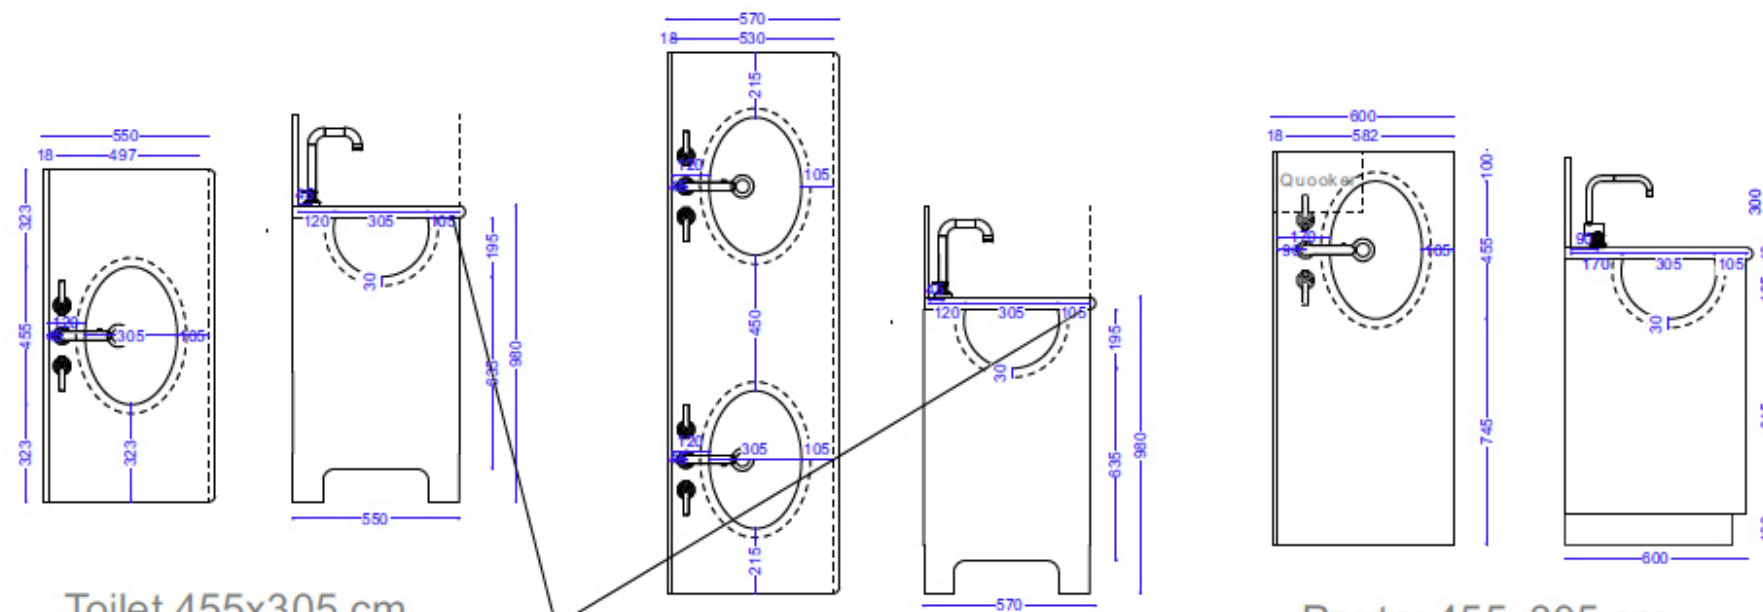


Toilet 455x305 cm


Pantry 455x305 cm

Front evenwijdig aan nis,
marmer over laten steken

Kinder 455x305 cm

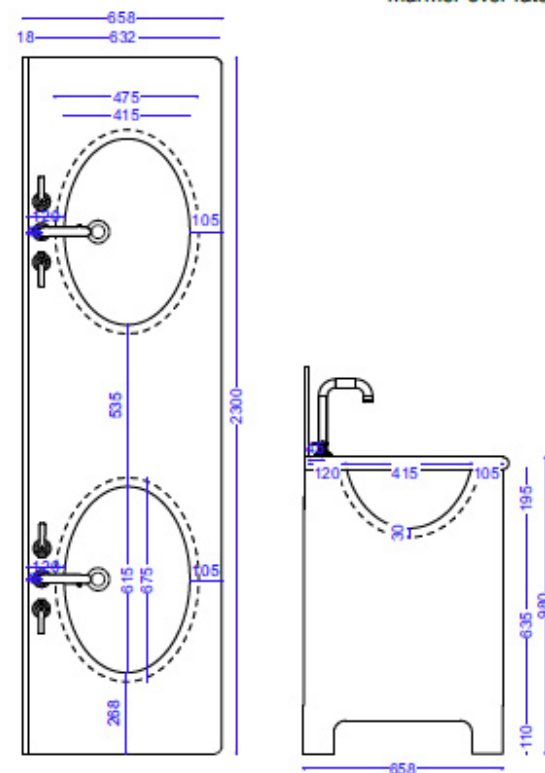

Master 615x415 cm

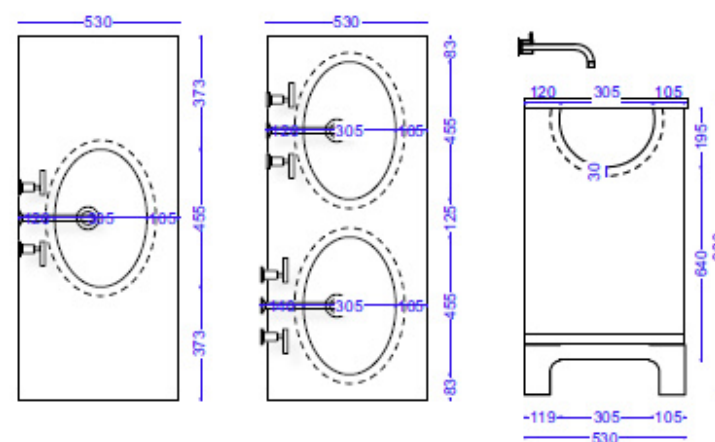

Badkamer Tweede 455x305 cm

AANTEKENING

- Villeroy & Boch

- Onderbouw wastafels
Evana

LET OP!
Alle maatvoering dient in het werk gecontroleerd te worden.

PROJECT
Zwaluwenweg 24 B
Blaricum

OMSCHRIJVING
Wasbakken

ETAGE

SCHAAL
1:20

EENHEID
MM

FORMAAT
A3

DATUM
28.04.23

TEKENING NUMMER
ZW.BG.01

TEKENAAR
Julia Bremer



Clairz Interior Design
Torenlaan 12-D
1261 GD Blaricum

info@clairz.nl
+31 (0)35 20 500 70

PROJECT
BCMF Jansen

PROJECT NUMMER
20279

ADRES

Zwaluwenweg 24b
1261 GJ
Blaricum

ETAGE
1e Verdiepingsvloer

RUIMTE
Hoofdgebouw Kinder
badkamer
ONDERDEEL
Badkamermeubel

MATERIALEN

Binnenzijden kasten in Unilin
127 Dune Beige; Fronten en
panelen in eiken fineer
gespoten lak kleur Zoffany
Paris Grey Mat, Grepen in
brass 150 mm

SCHAAL

EENHEID
mm

FORMAAT
A3


DATUM
31-5-2023

TEKENING VERSIE
V4D



justustjebbo
Schakelstraat 23
1014 AW Amsterdam

info@justustjebbo.nl
justustjebbo.nl

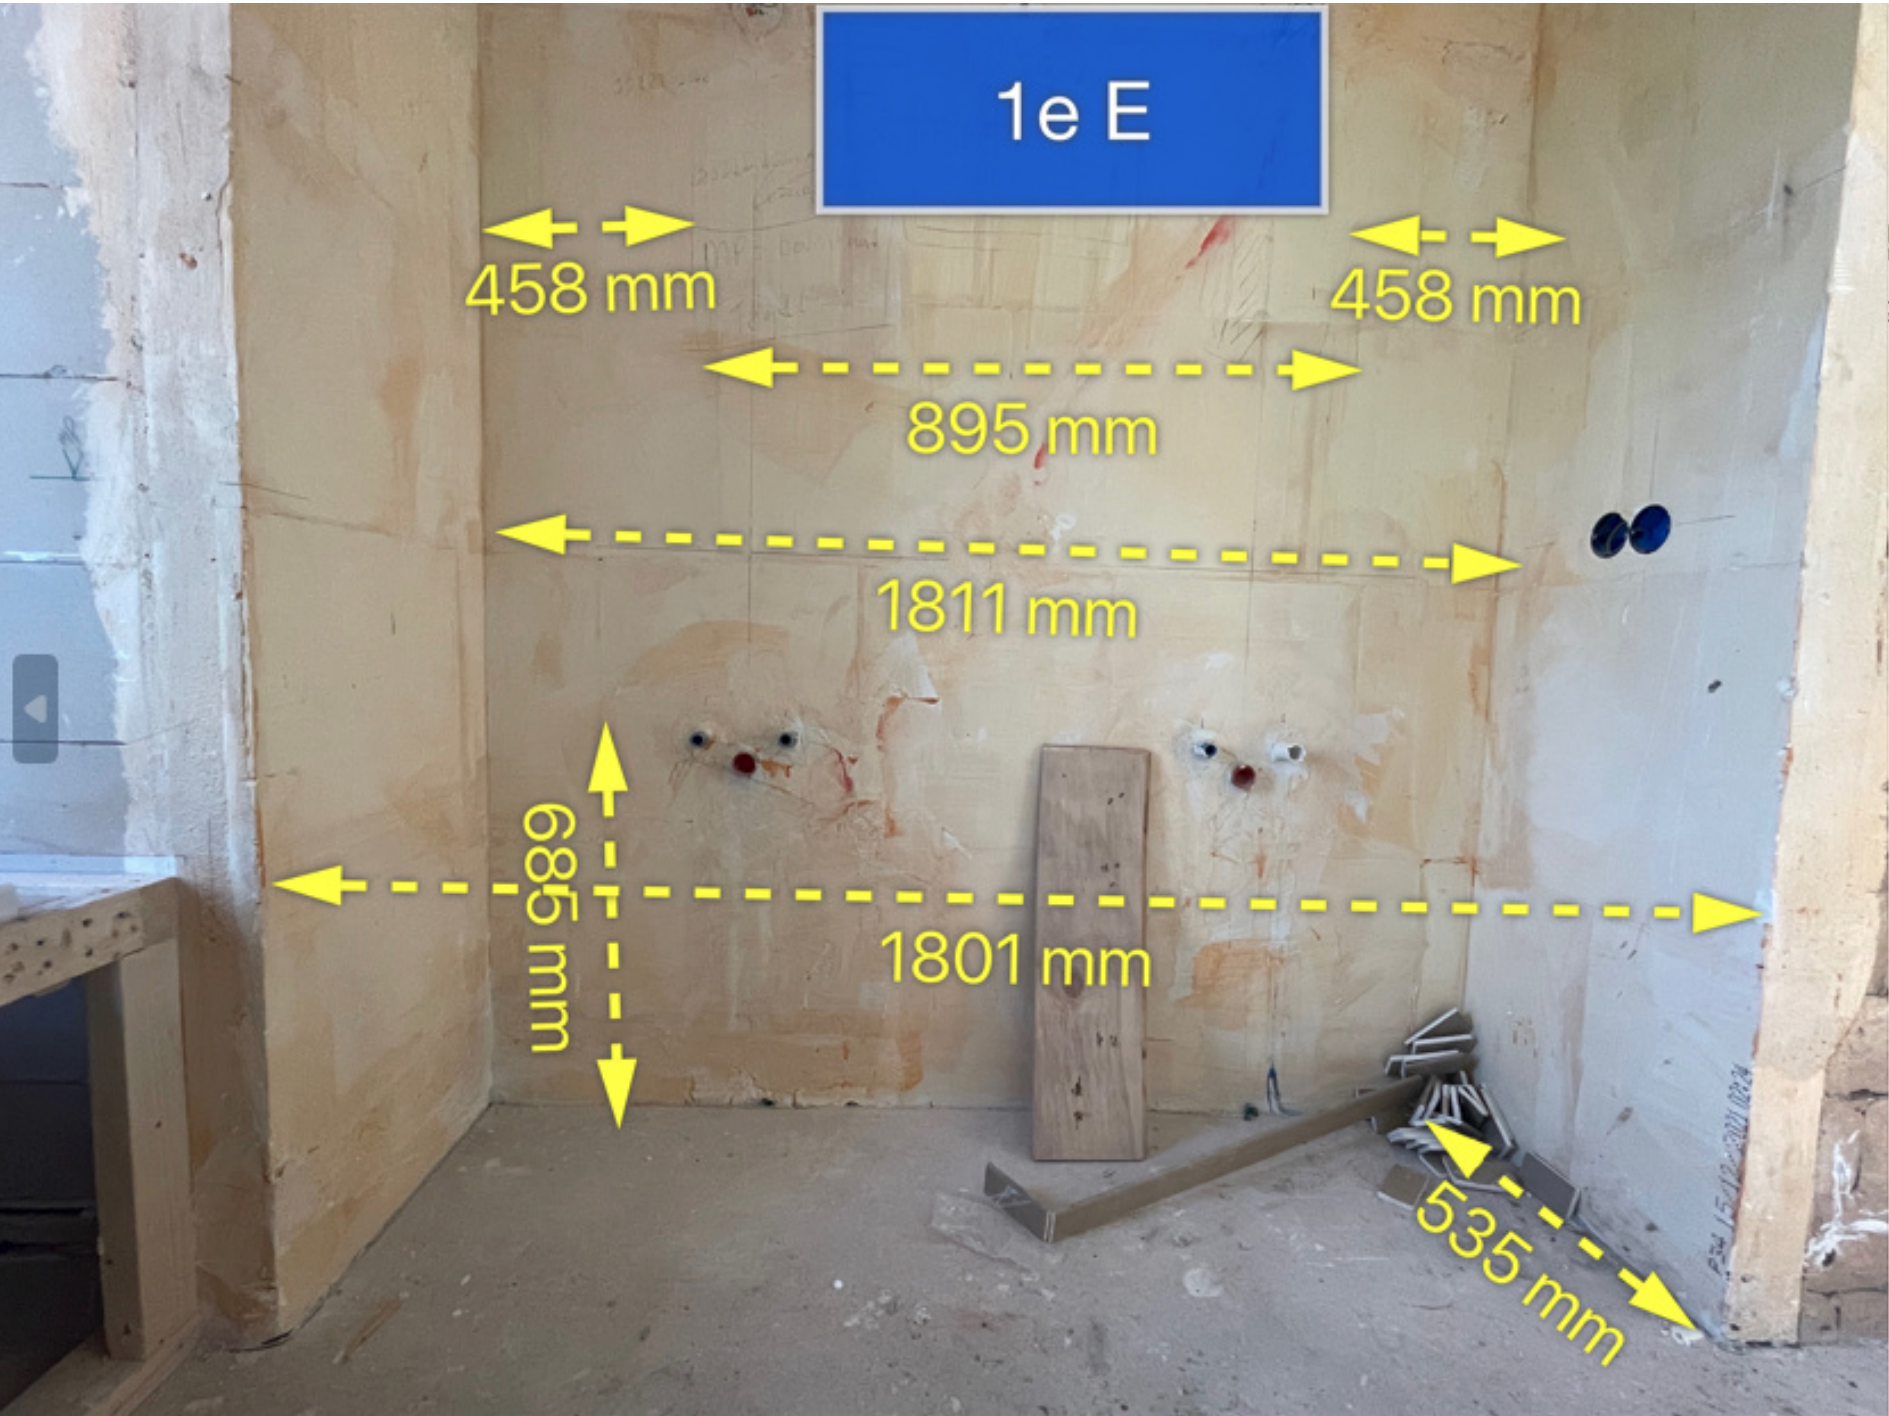

PROJECT
BCMF Jansen

PROJECT NUMMER
20279

ADRES
Zwaluwenweg 24b
1261 GJ
Blaricum

ETAGE
1e Verdiepingsvloer

RUIMTE
Hoofdgebouw Kinder
badkamer
ONDERDEEL
Badkamermeubel

MATERIALEN
Binnenzijden kasten in Unilin
127 Dune Beige; Fronten en
panelen in eiken fineer
gespoten lak kleur Zoffany
Paris Grey Mat, Grepen in
brass 150 mm

SCHAAL

EENHEID
mm

FORMAAT
A3

DATUM
31-5-2023

TEKENING VERSIE
V4D



justustjebbo
Schakelstraat 23
1014 AW Amsterdam

info@justustjebbo.nl
justustjebbo.nl