


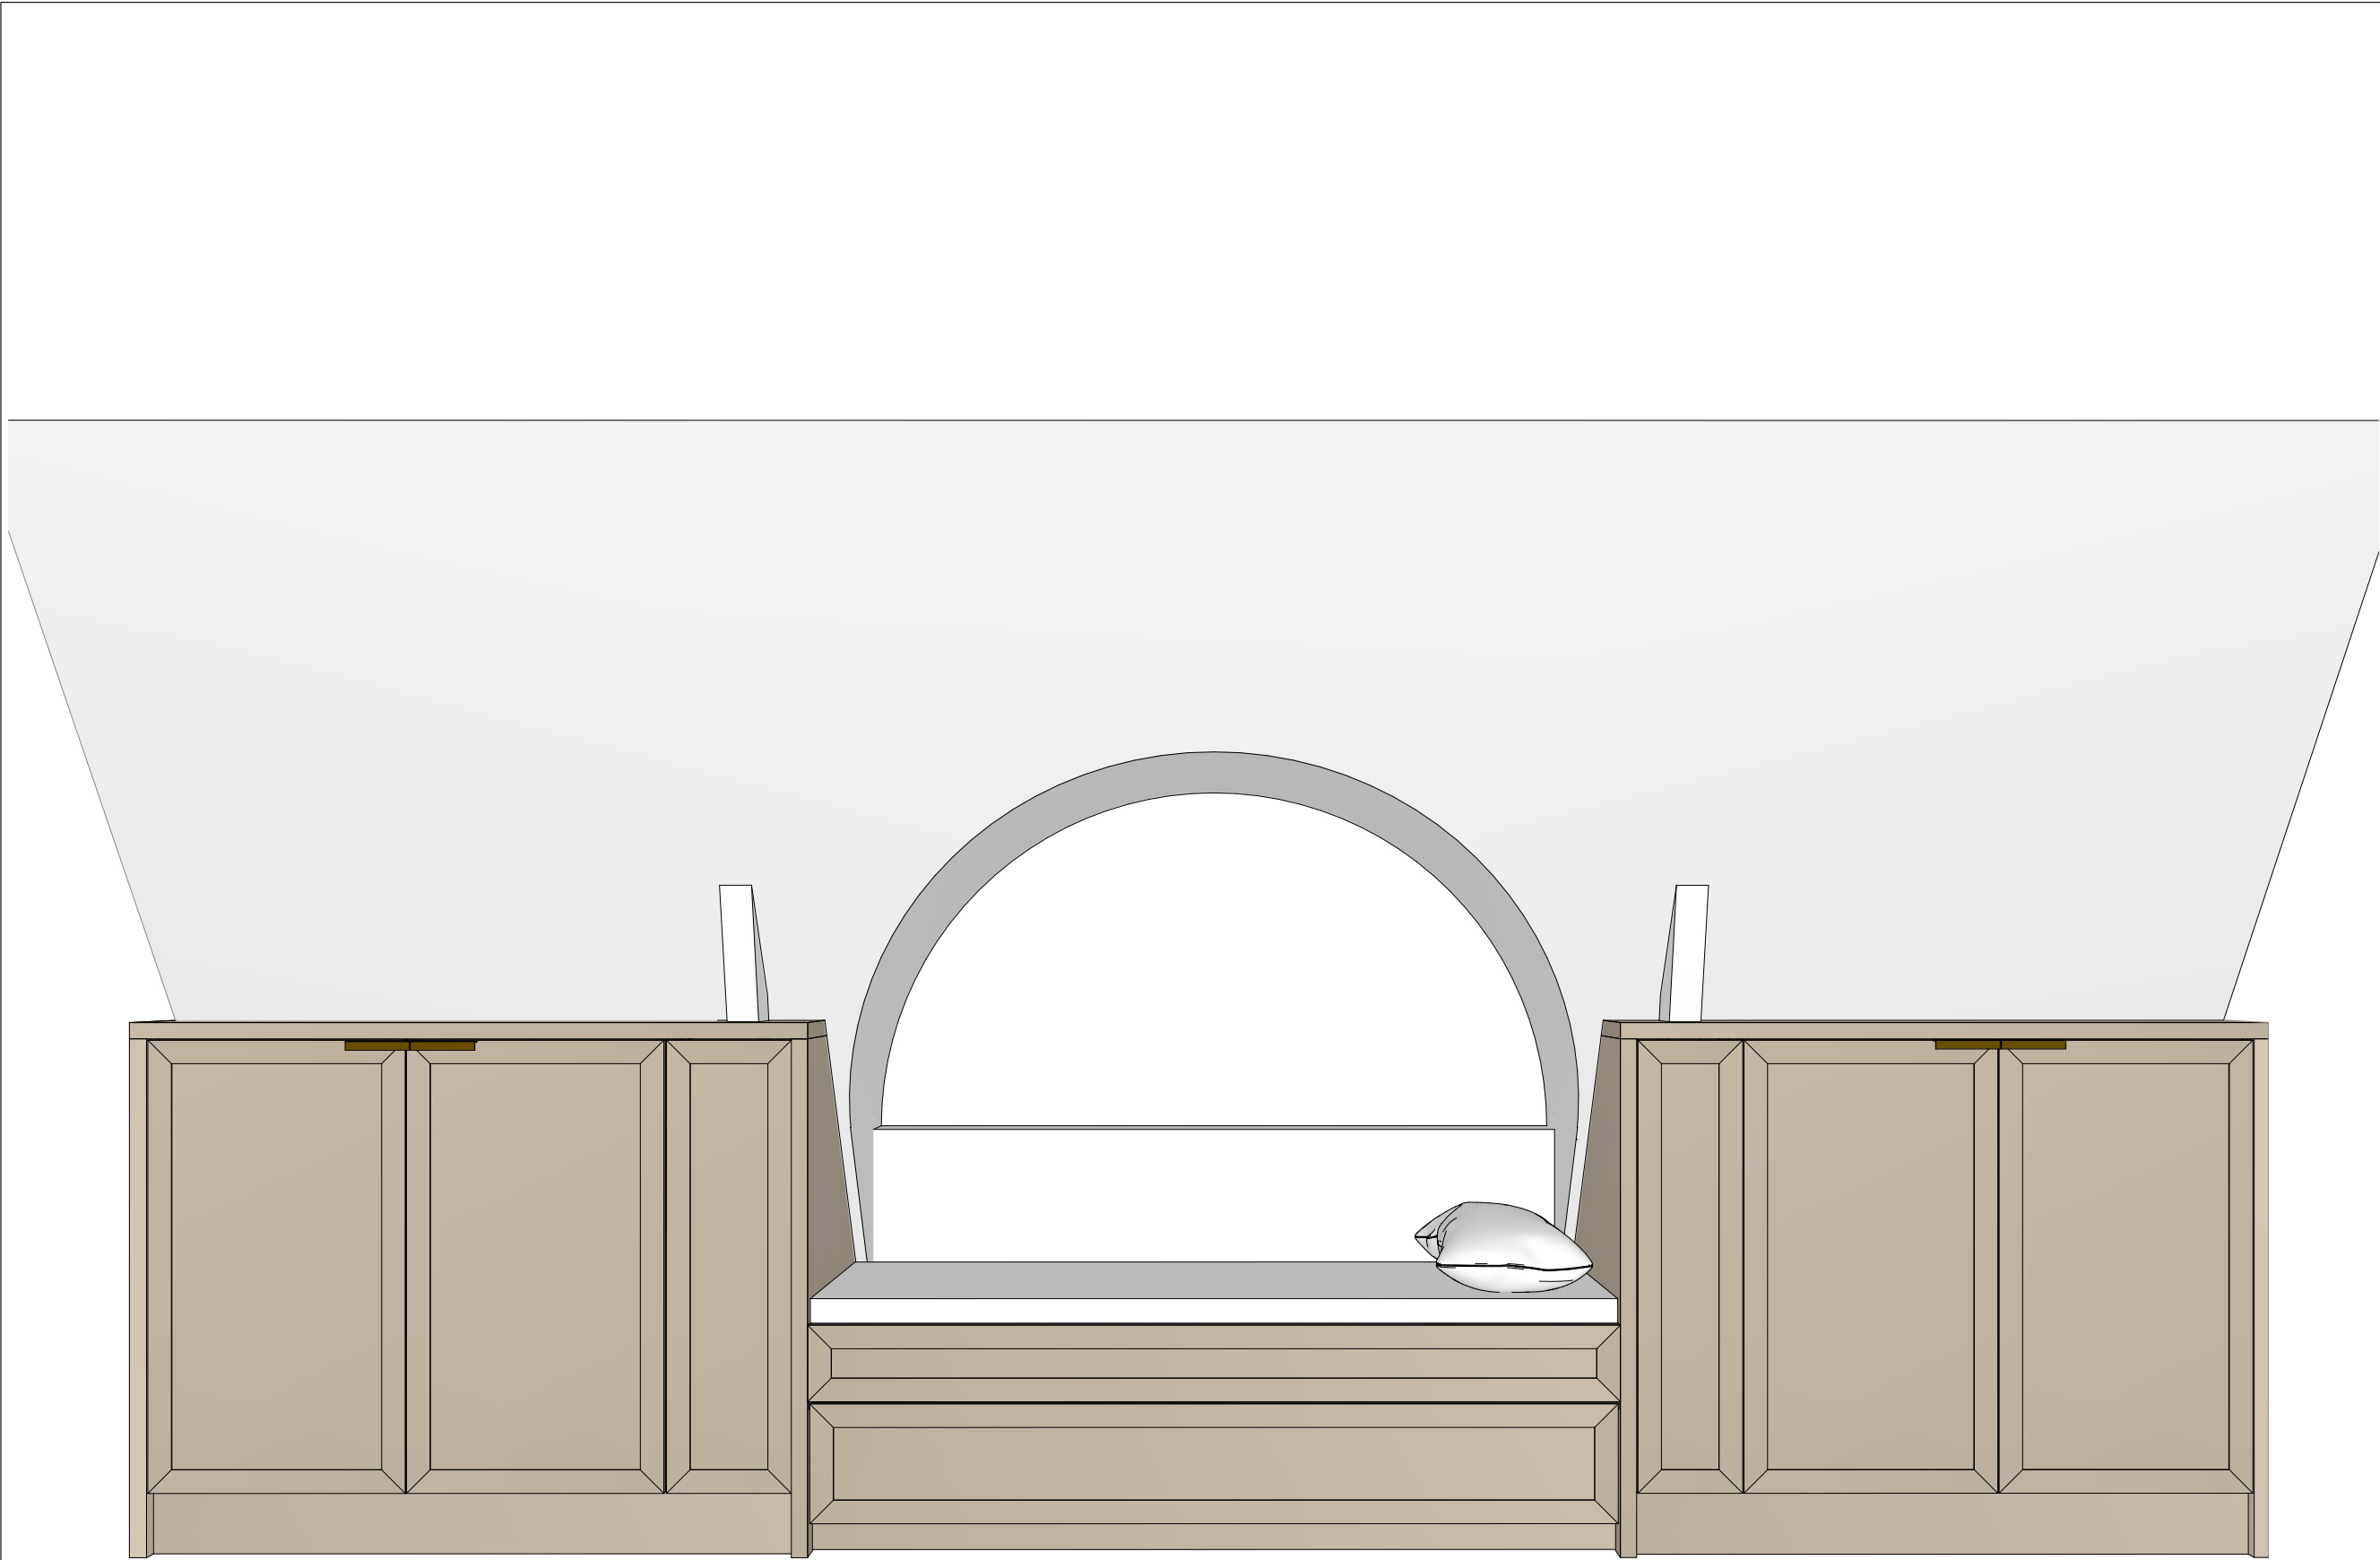

wijziging tov DO, diepere lade.

PROJECT
BCMF Jansen

PROJECT NUMMER
20279

ADRES

Zwaluwenweg 24b
1261 GJ
Blaricum

ETAGE
1e Verdiepingsvloer

RUIMTE
Hoofdgebouw
Slaapkamer Rover
ONDERDEEL

Bedmeubel

MATERIALEN

Binnenzijden kasten in Unilin
127 Dune Beige; Fronten en
panelen in eiken fineer
gespoten lak kleur Zoffany
Paris Grey Mat, Grepen in
brass 150 mm

Bestandsnaam
Zwaluwenweg 24b HG 1e
Rover DO3

EENHEID SCHAAL
mm

FORMAAT
A3


DATUM
14-6-2023

TEKENING VERSIE
V3D
1 van 7



justustjebbo
Schakelstraat 23
1014 AW Amsterdam

info@justustjebbo.nl
justustjebbo.nl

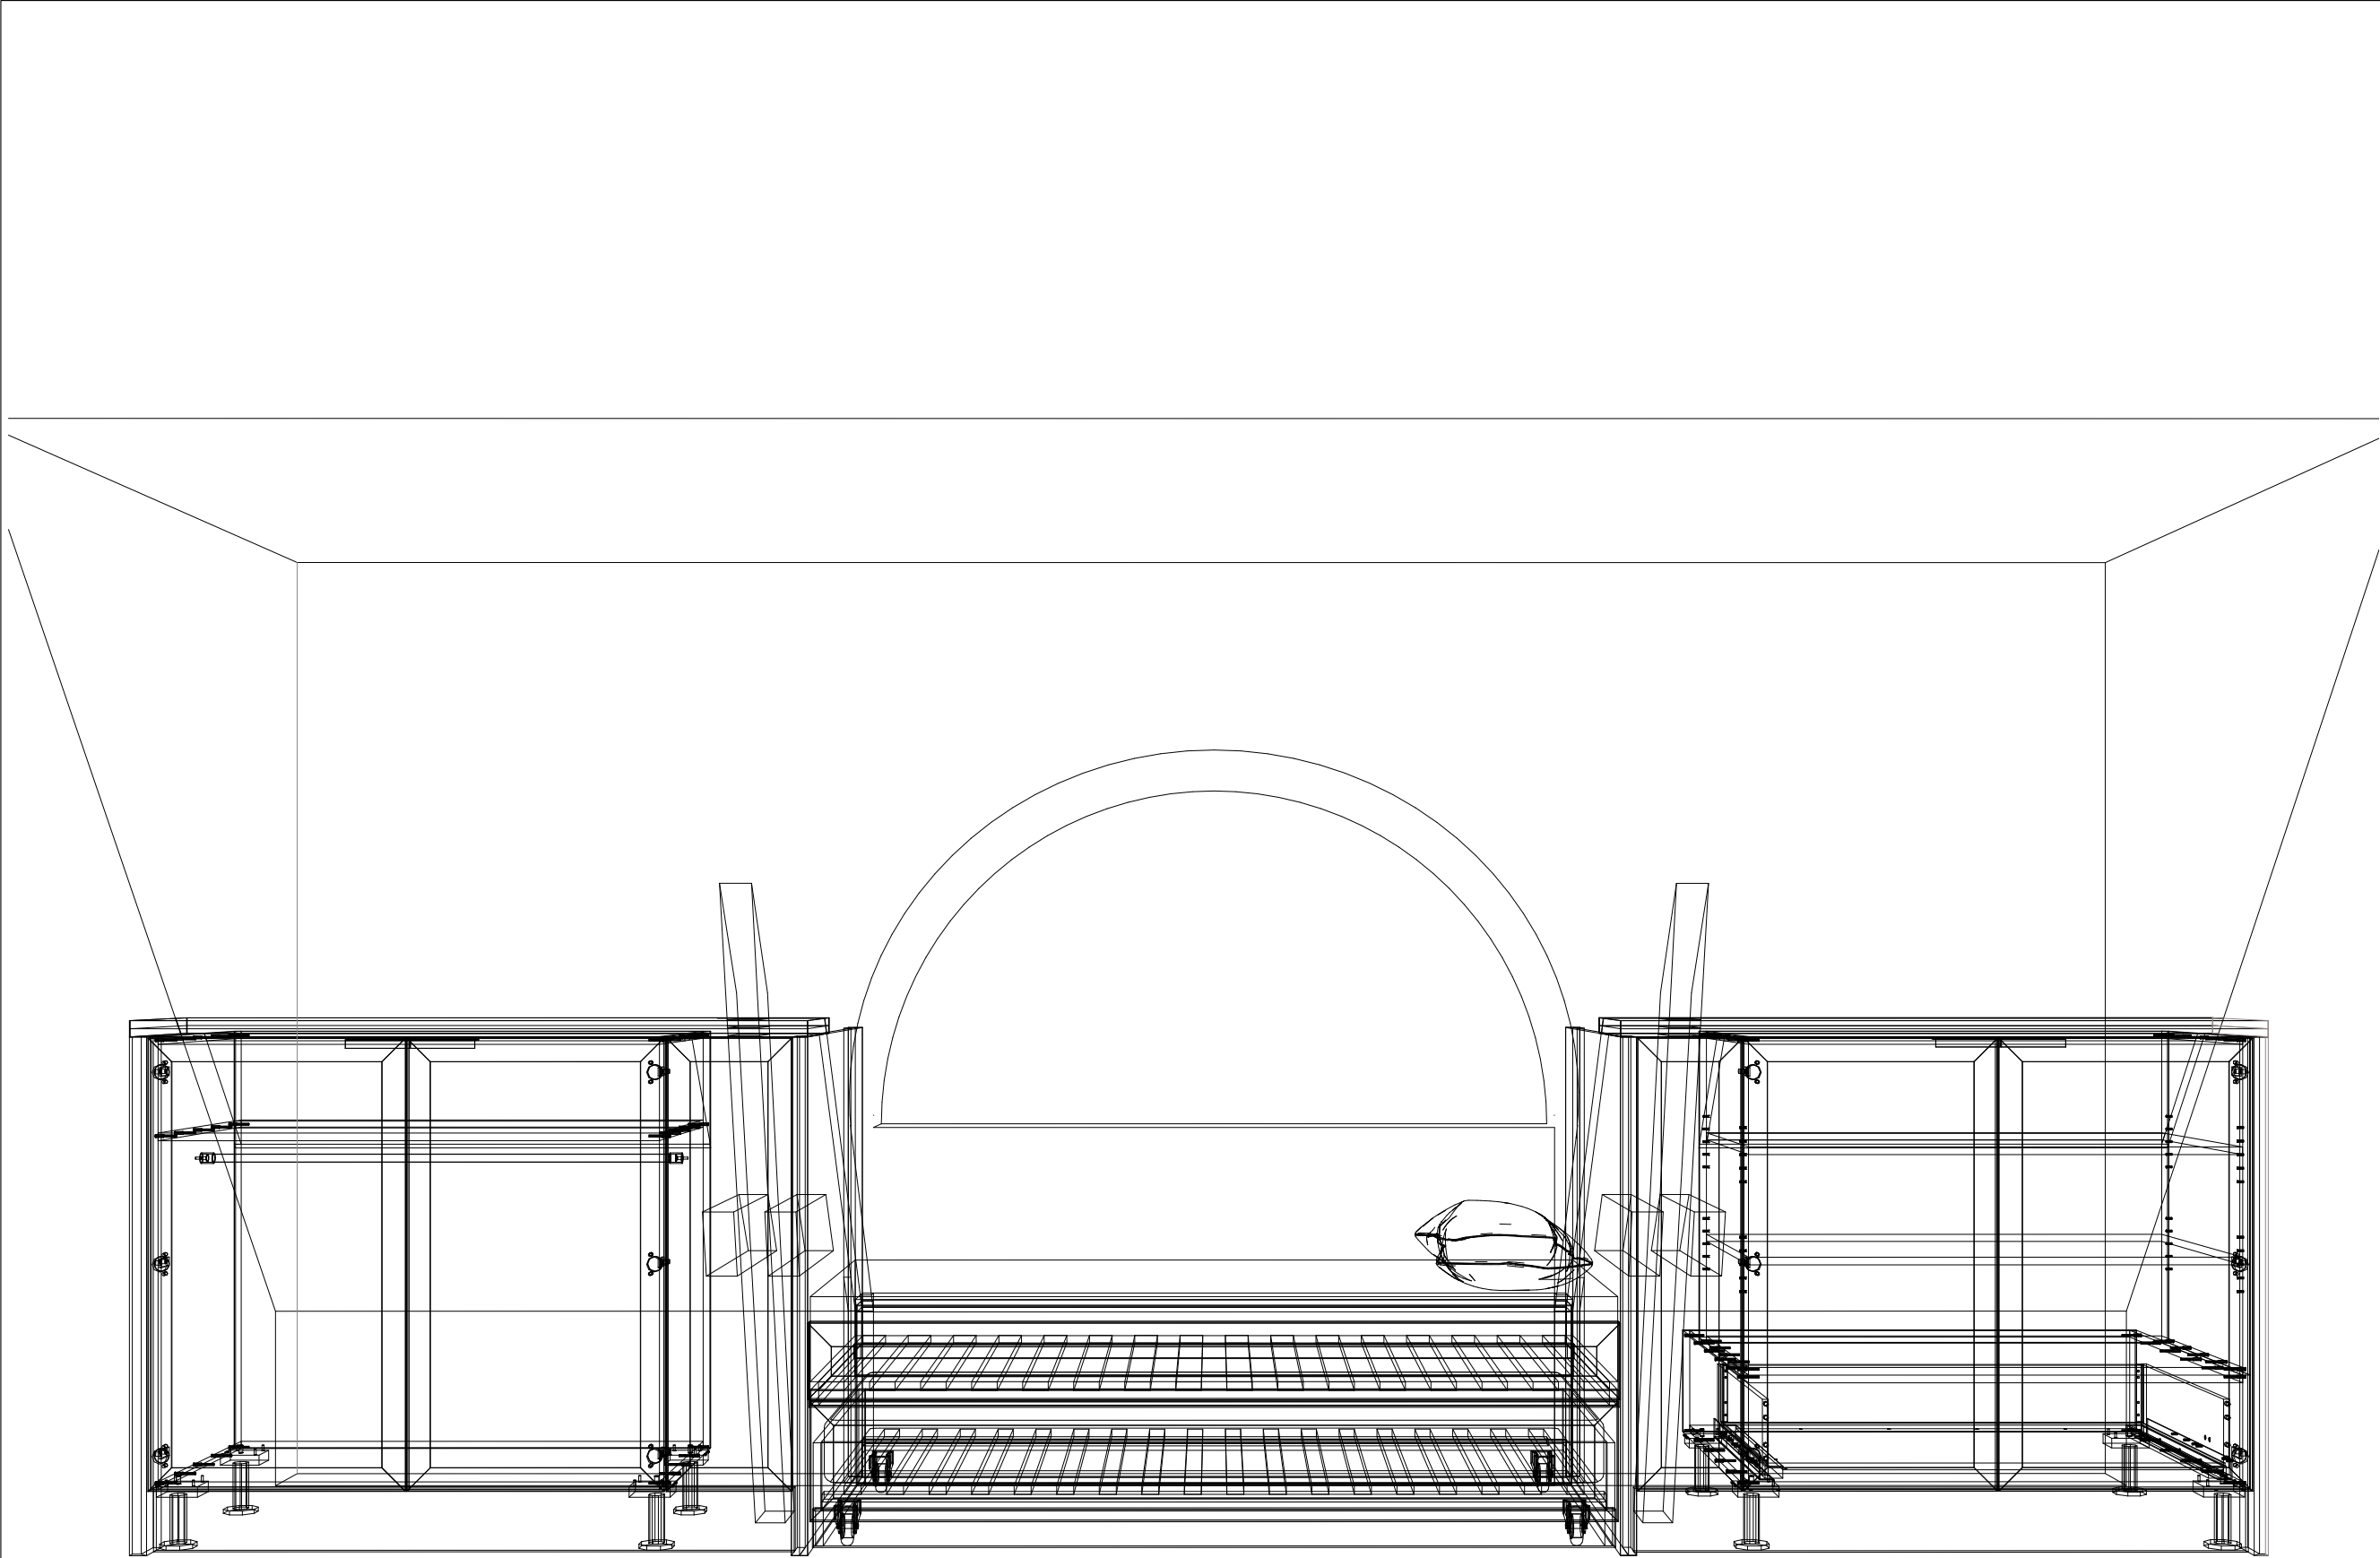

PROJECT
BCMF Jansen

PROJECT NUMMER
20279

ADRES
Zwaluwenweg 24b
1261 GJ
Blaricum

ETAGE
1e Verdiepingsvloer

RUIMTE
Hoofdgebouw
Slaapkamer Rover
ONDERDEEL

Bedmeubel

MATERIALEN

Binnenzijden kasten in Unilin
127 Dune Beige; Fronten en
panelen in eiken fineer
gespoten lak kleur Zoffany
Paris Grey Mat, Grepen in
brass 150 mm

Bestandsnaam
Zwaluwenweg 24b HG 1e
Rover DO3

EENHEID SCHAAL
mm

FORMAAT
A3



DATUM
14-6-2023

TEKENING VERSIE
V3D
2 van 7




justustjebbo
Schakelstraat 23
1014 AW Amsterdam

info@justustjebbo.nl
justustjebbo.nl

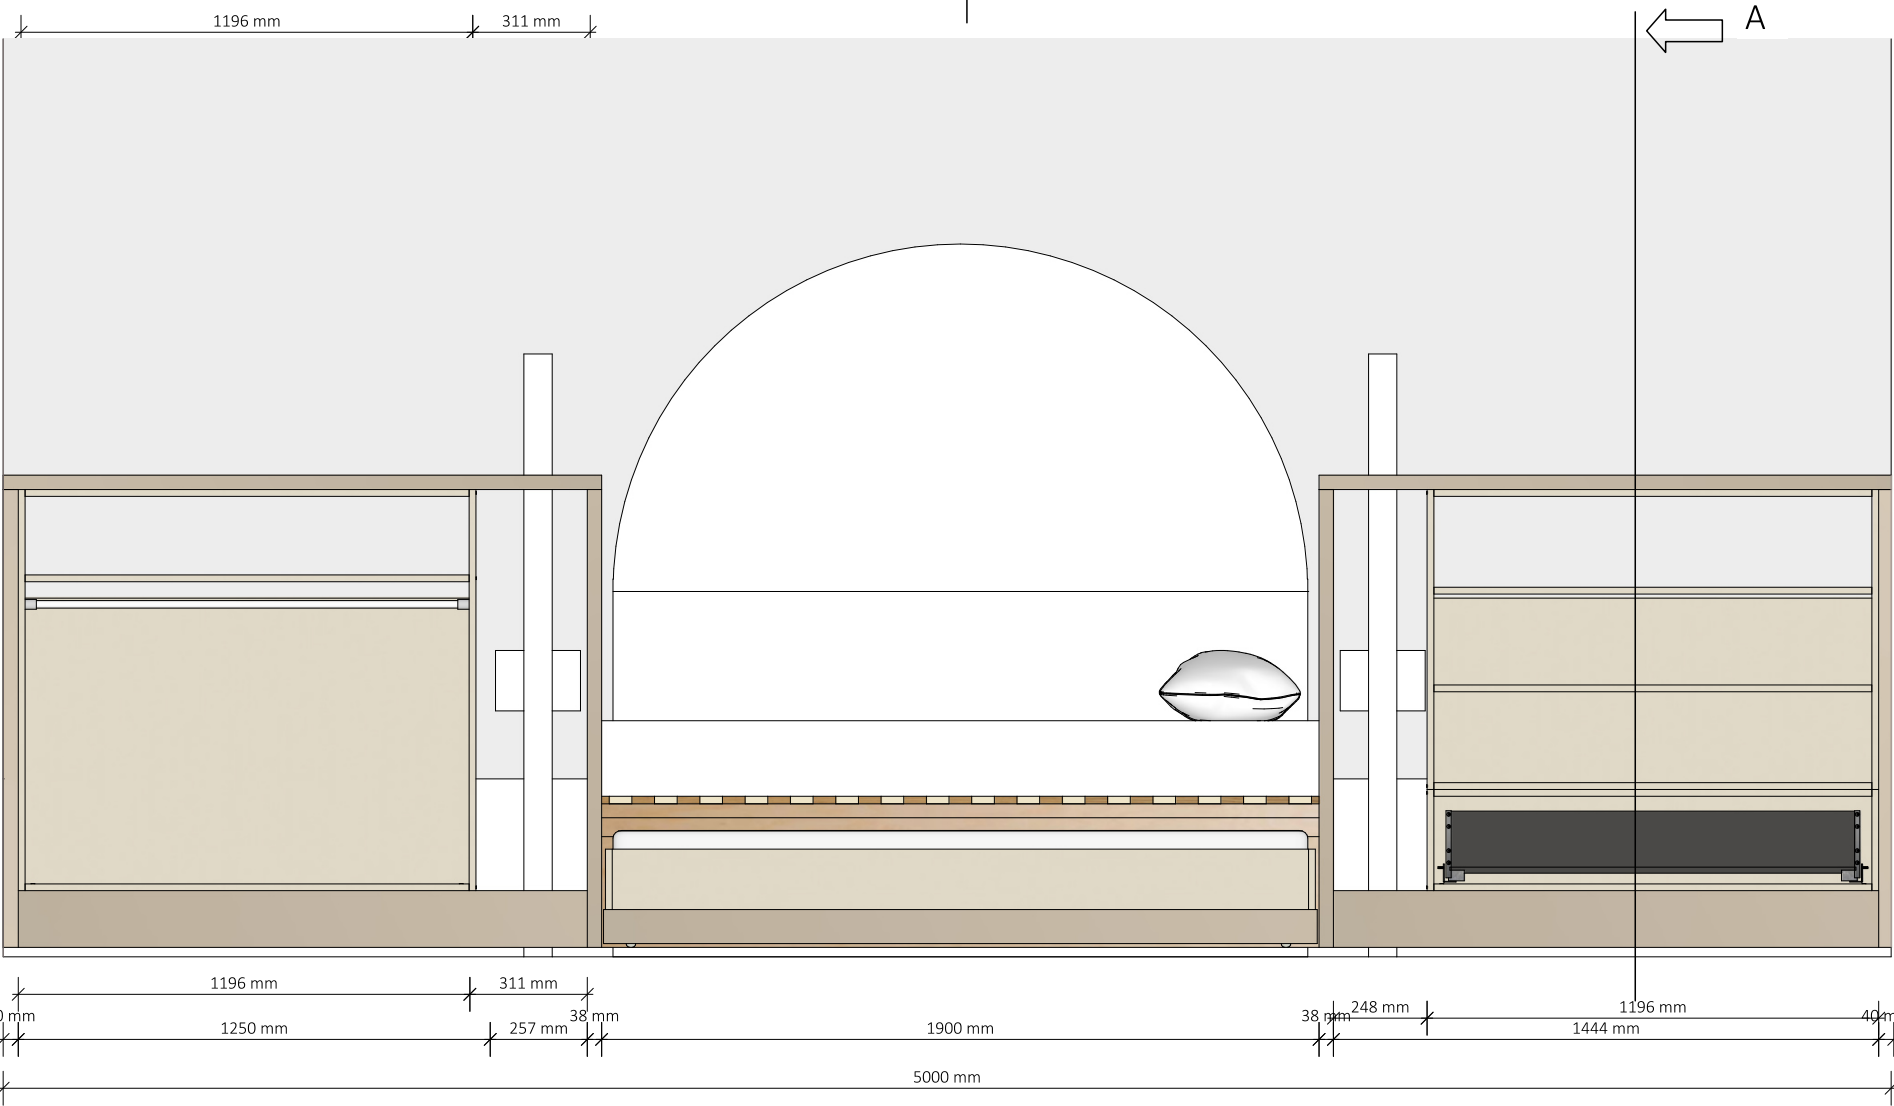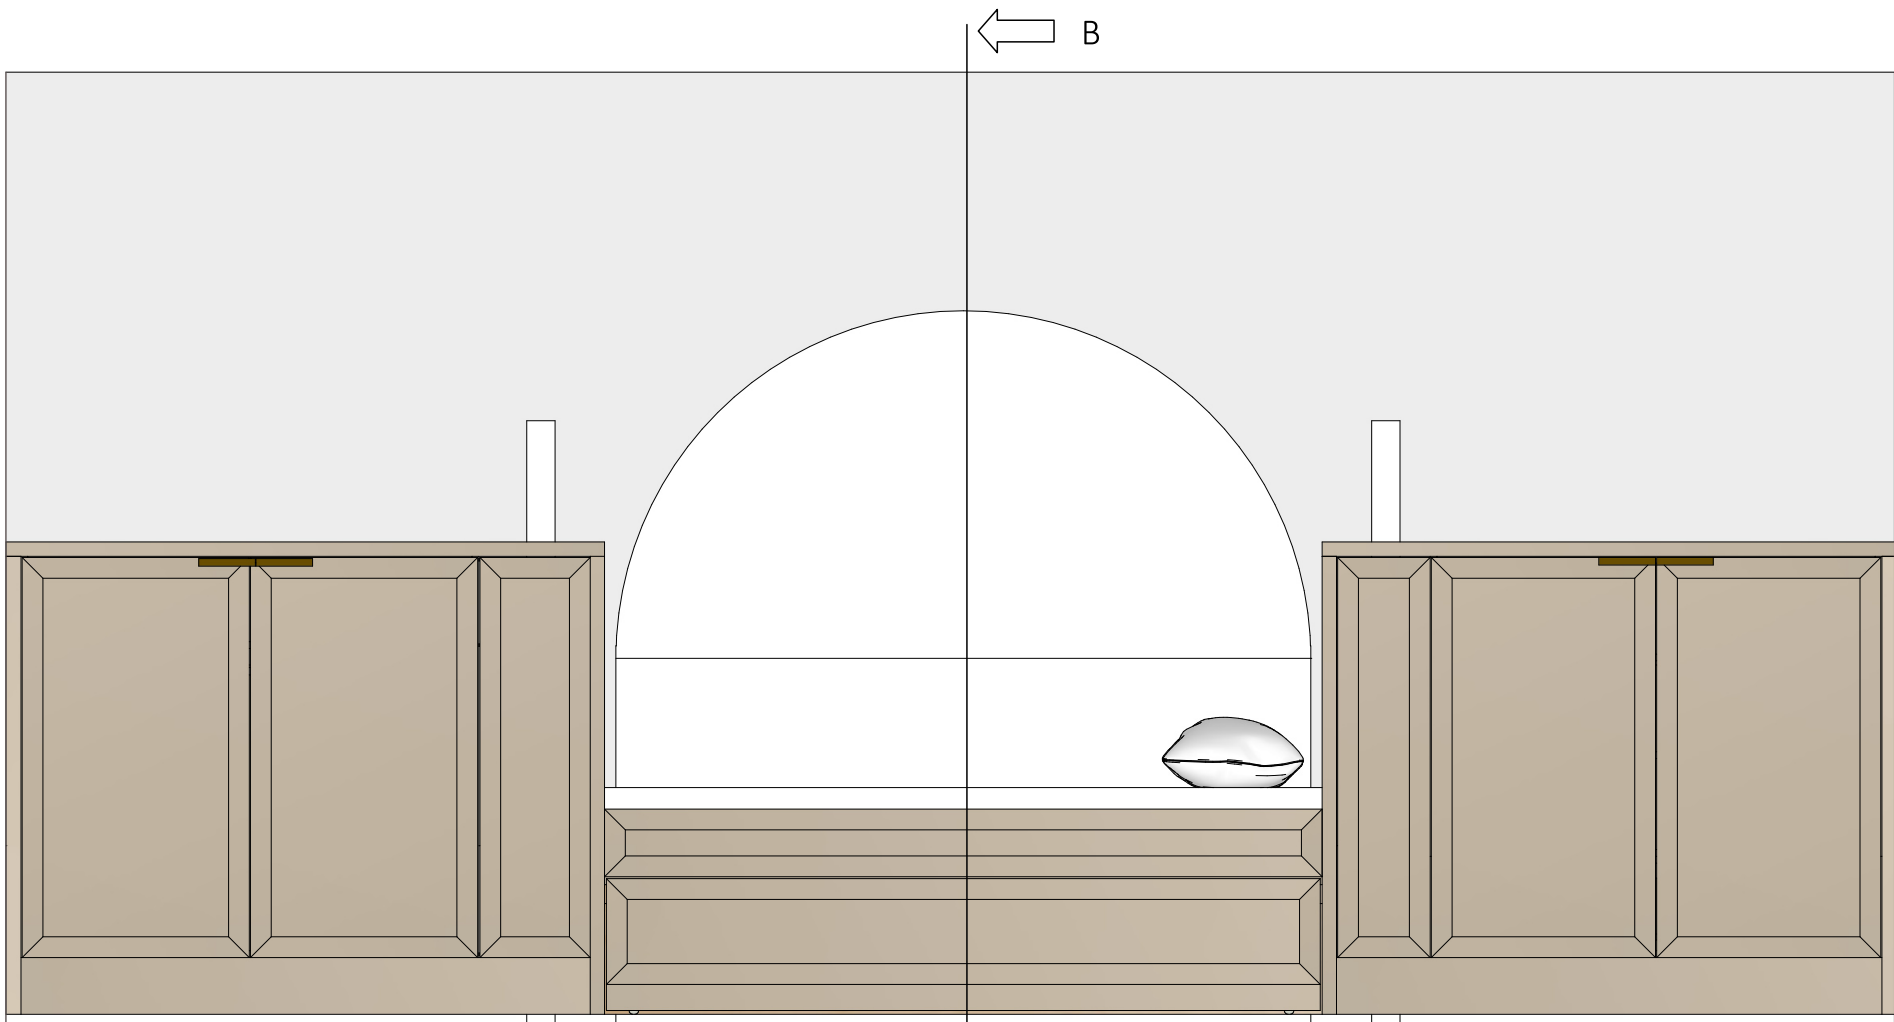


Doorsnede B

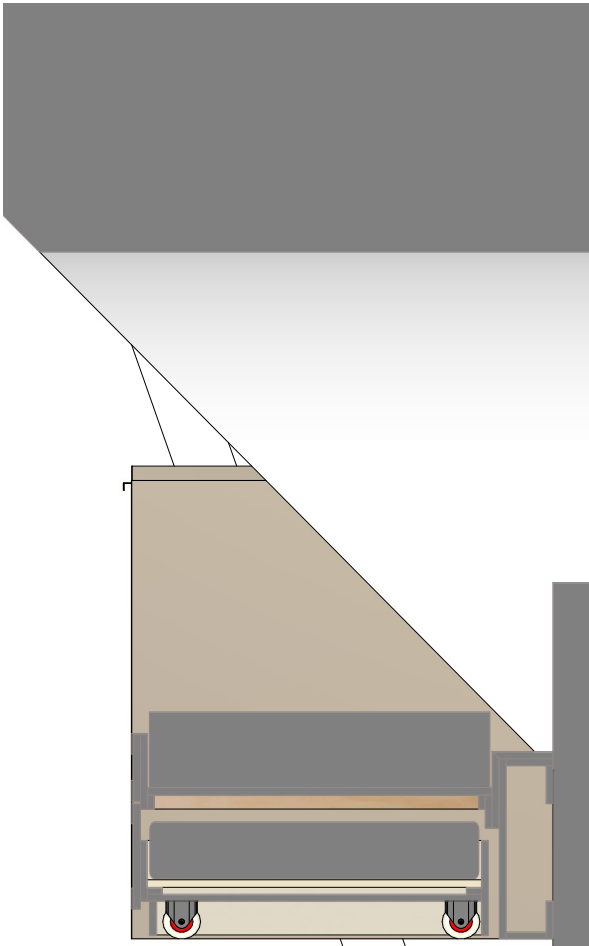

Doorsnede A

Diepere laden dan getekend, kast diepte is kloppend getekend. Ca. 80 cm diepe custom binnenlade met zijdelings gemonteerde kogelgeleiders

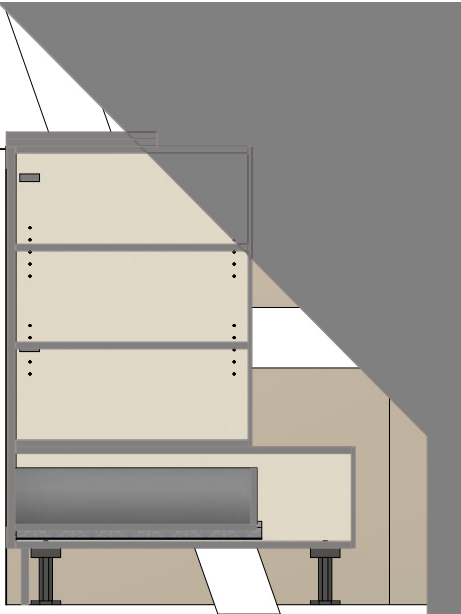

PROJECT
BCMF Jansen

PROJECT NUMMER
20279

ADRES
Zwaluwenweg 24b
1261 GJ
Blaricum

ETAGE
1e Verdiepingsvloer

RUIMTE
Hoofdgebouw
Slaapkamer Rover
ONDERDEEL
Bedmeubel

MATERIALEN
Binnenzijden kasten in Unilin
127 Dune Beige; Fronten en
panelen in eiken fineer
gespoten lak kleur Zoffany
Paris Grey Mat, Grepen in
brass 150 mm

Bestandsnaam
Zwaluwenweg 24b HG 1e
Rover DO3

EENHEID
mm

SCHAAL

FORMAAT
A3


DATUM
14-6-2023

TEKENING VERSIE
V3D
3 van 7



justustjebbo
Schakelstraat 23
1014 AW Amsterdam

info@justustjebbo.nl
justustjebbo.nl

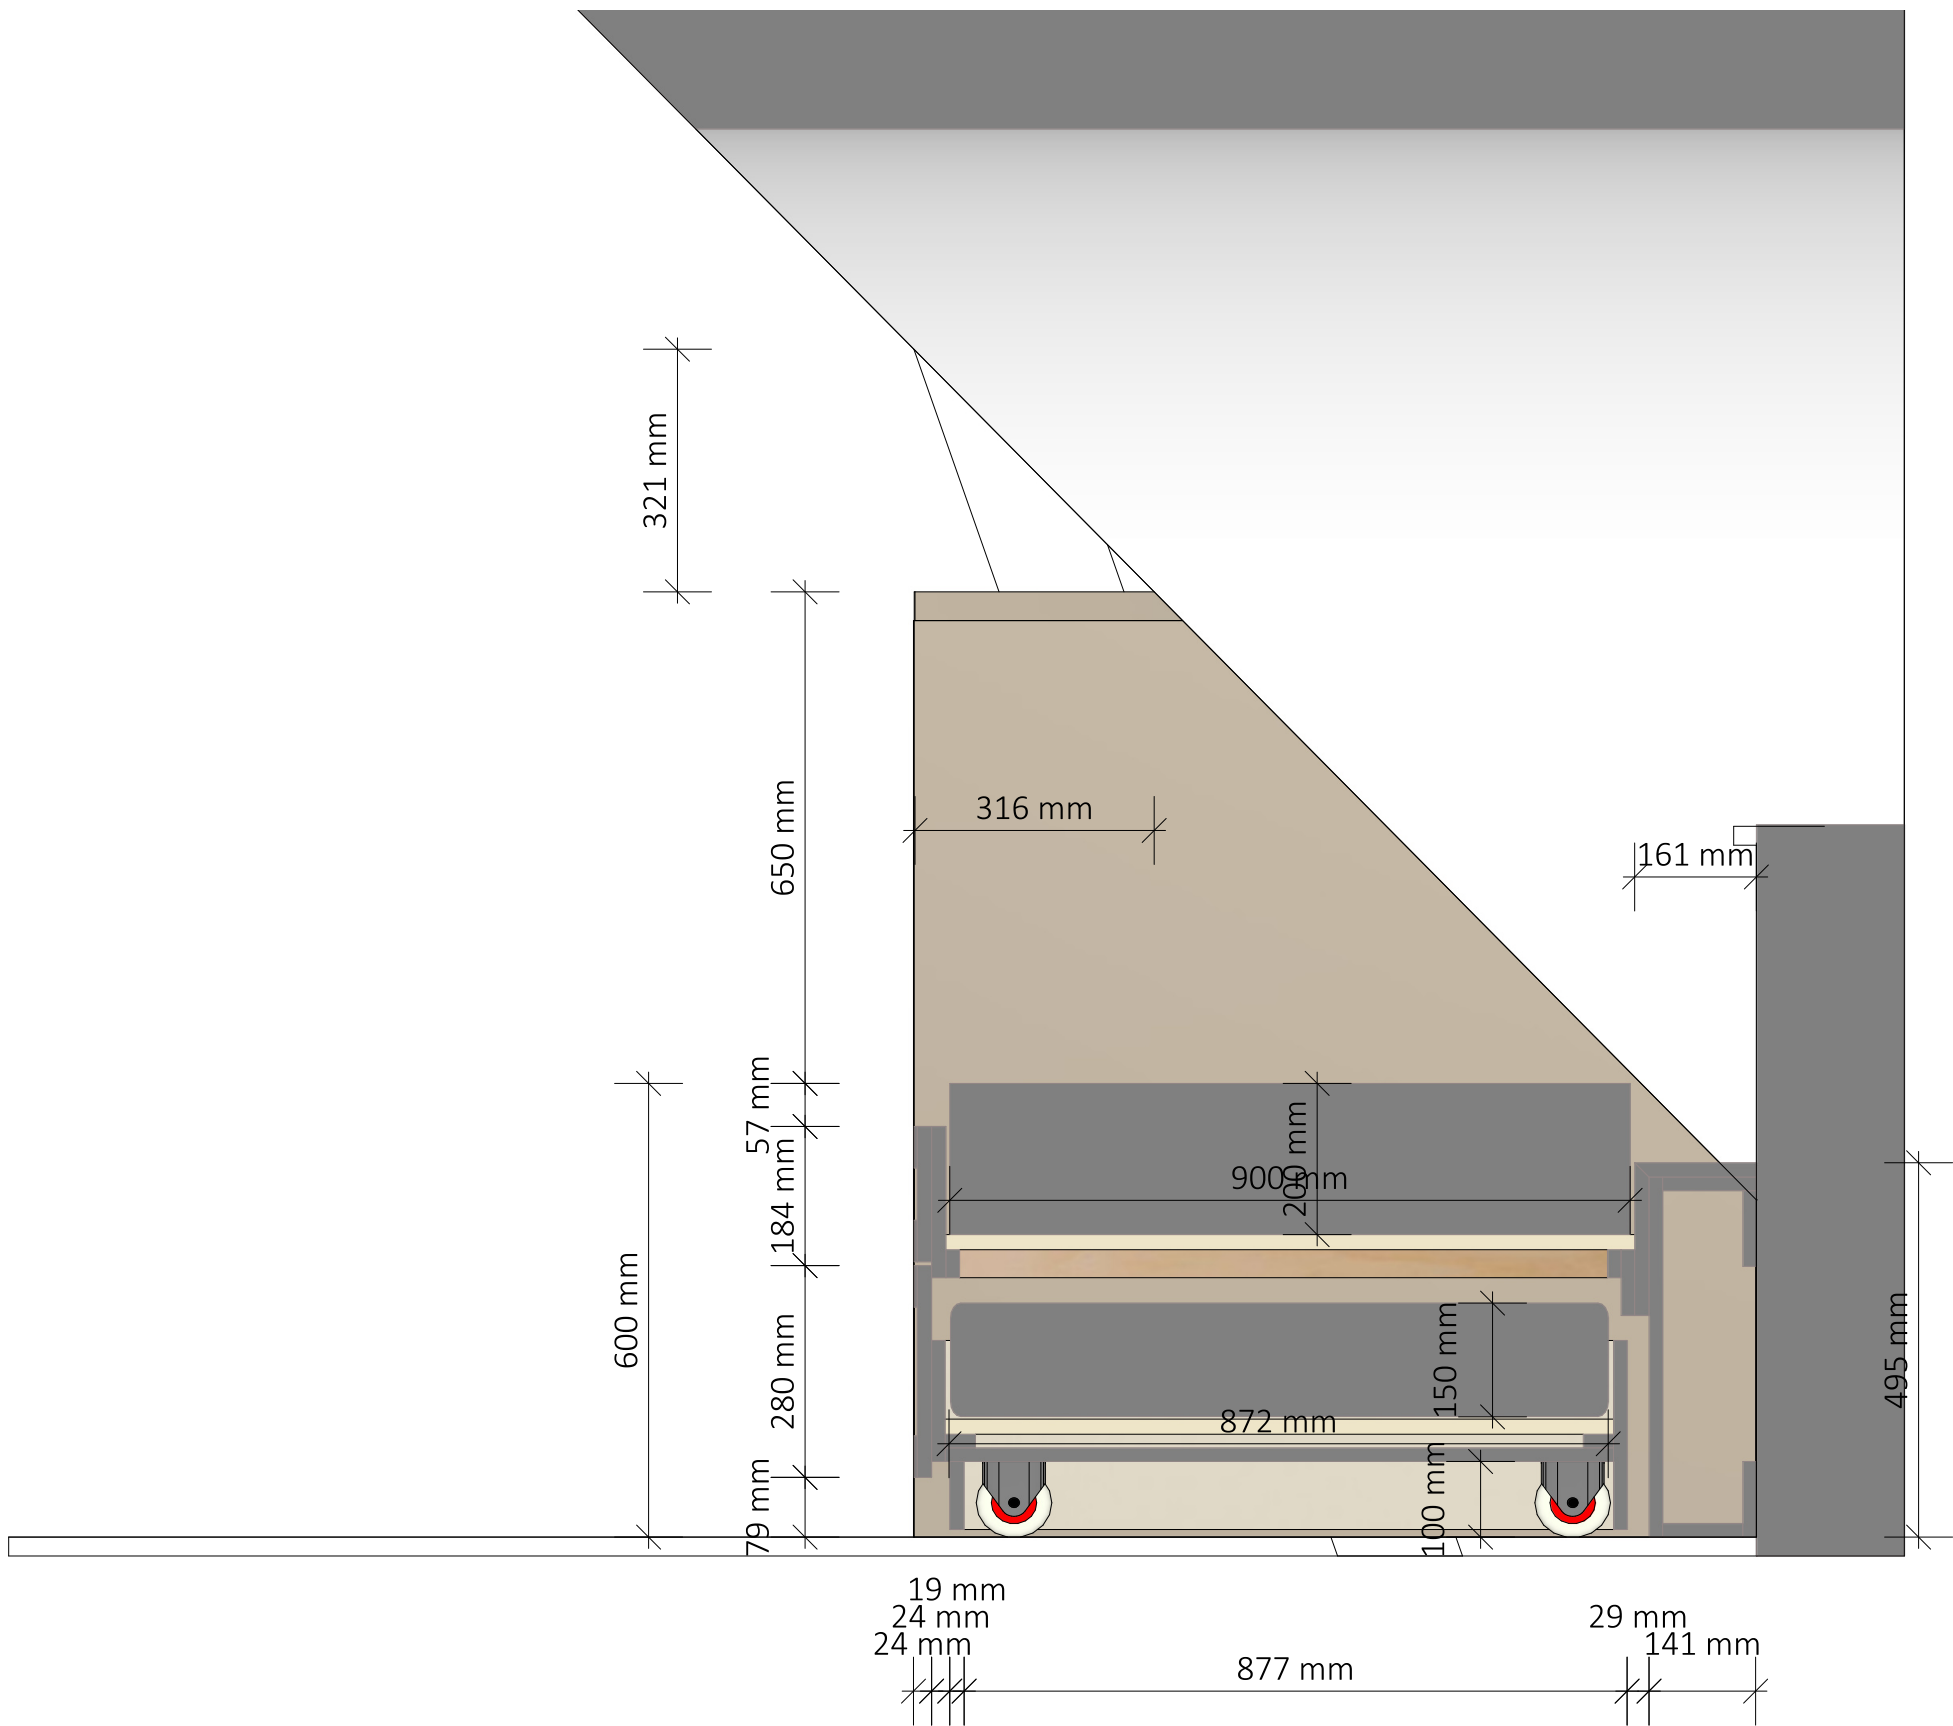

Doorsnede B

Bed en onderbed

PROJECT
BCMF Jansen

PROJECT NUMMER
20279

ADRES
Zwaluwenweg 24b
1261 GJ
Blaricum

ETAGE
1e Verdiepingsvloer

RUIMTE
Hoofdgebouw
Slaapkamer Rover
ONDERDEEL
Bedmeubel

MATERIALEN
Binnenzijden kasten in Unilin
127 Dune Beige; Fronten en
panelen in eiken fineer
gespoten lak kleur Zoffany
Paris Grey Mat, Grepen in
brass 150 mm

Bestandsnaam
Zwaluwenweg 24b HG 1e
Rover DO3

EENHEID SCHAAL
mm 1 : 10

FORMAAT
A3


DATUM
14-6-2023

TEKENING VERSIE
V3D
4 van 7



justustjebbo
Schakelstraat 23
1014 AW Amsterdam

info@justustjebbo.nl
justustjebbo.nl

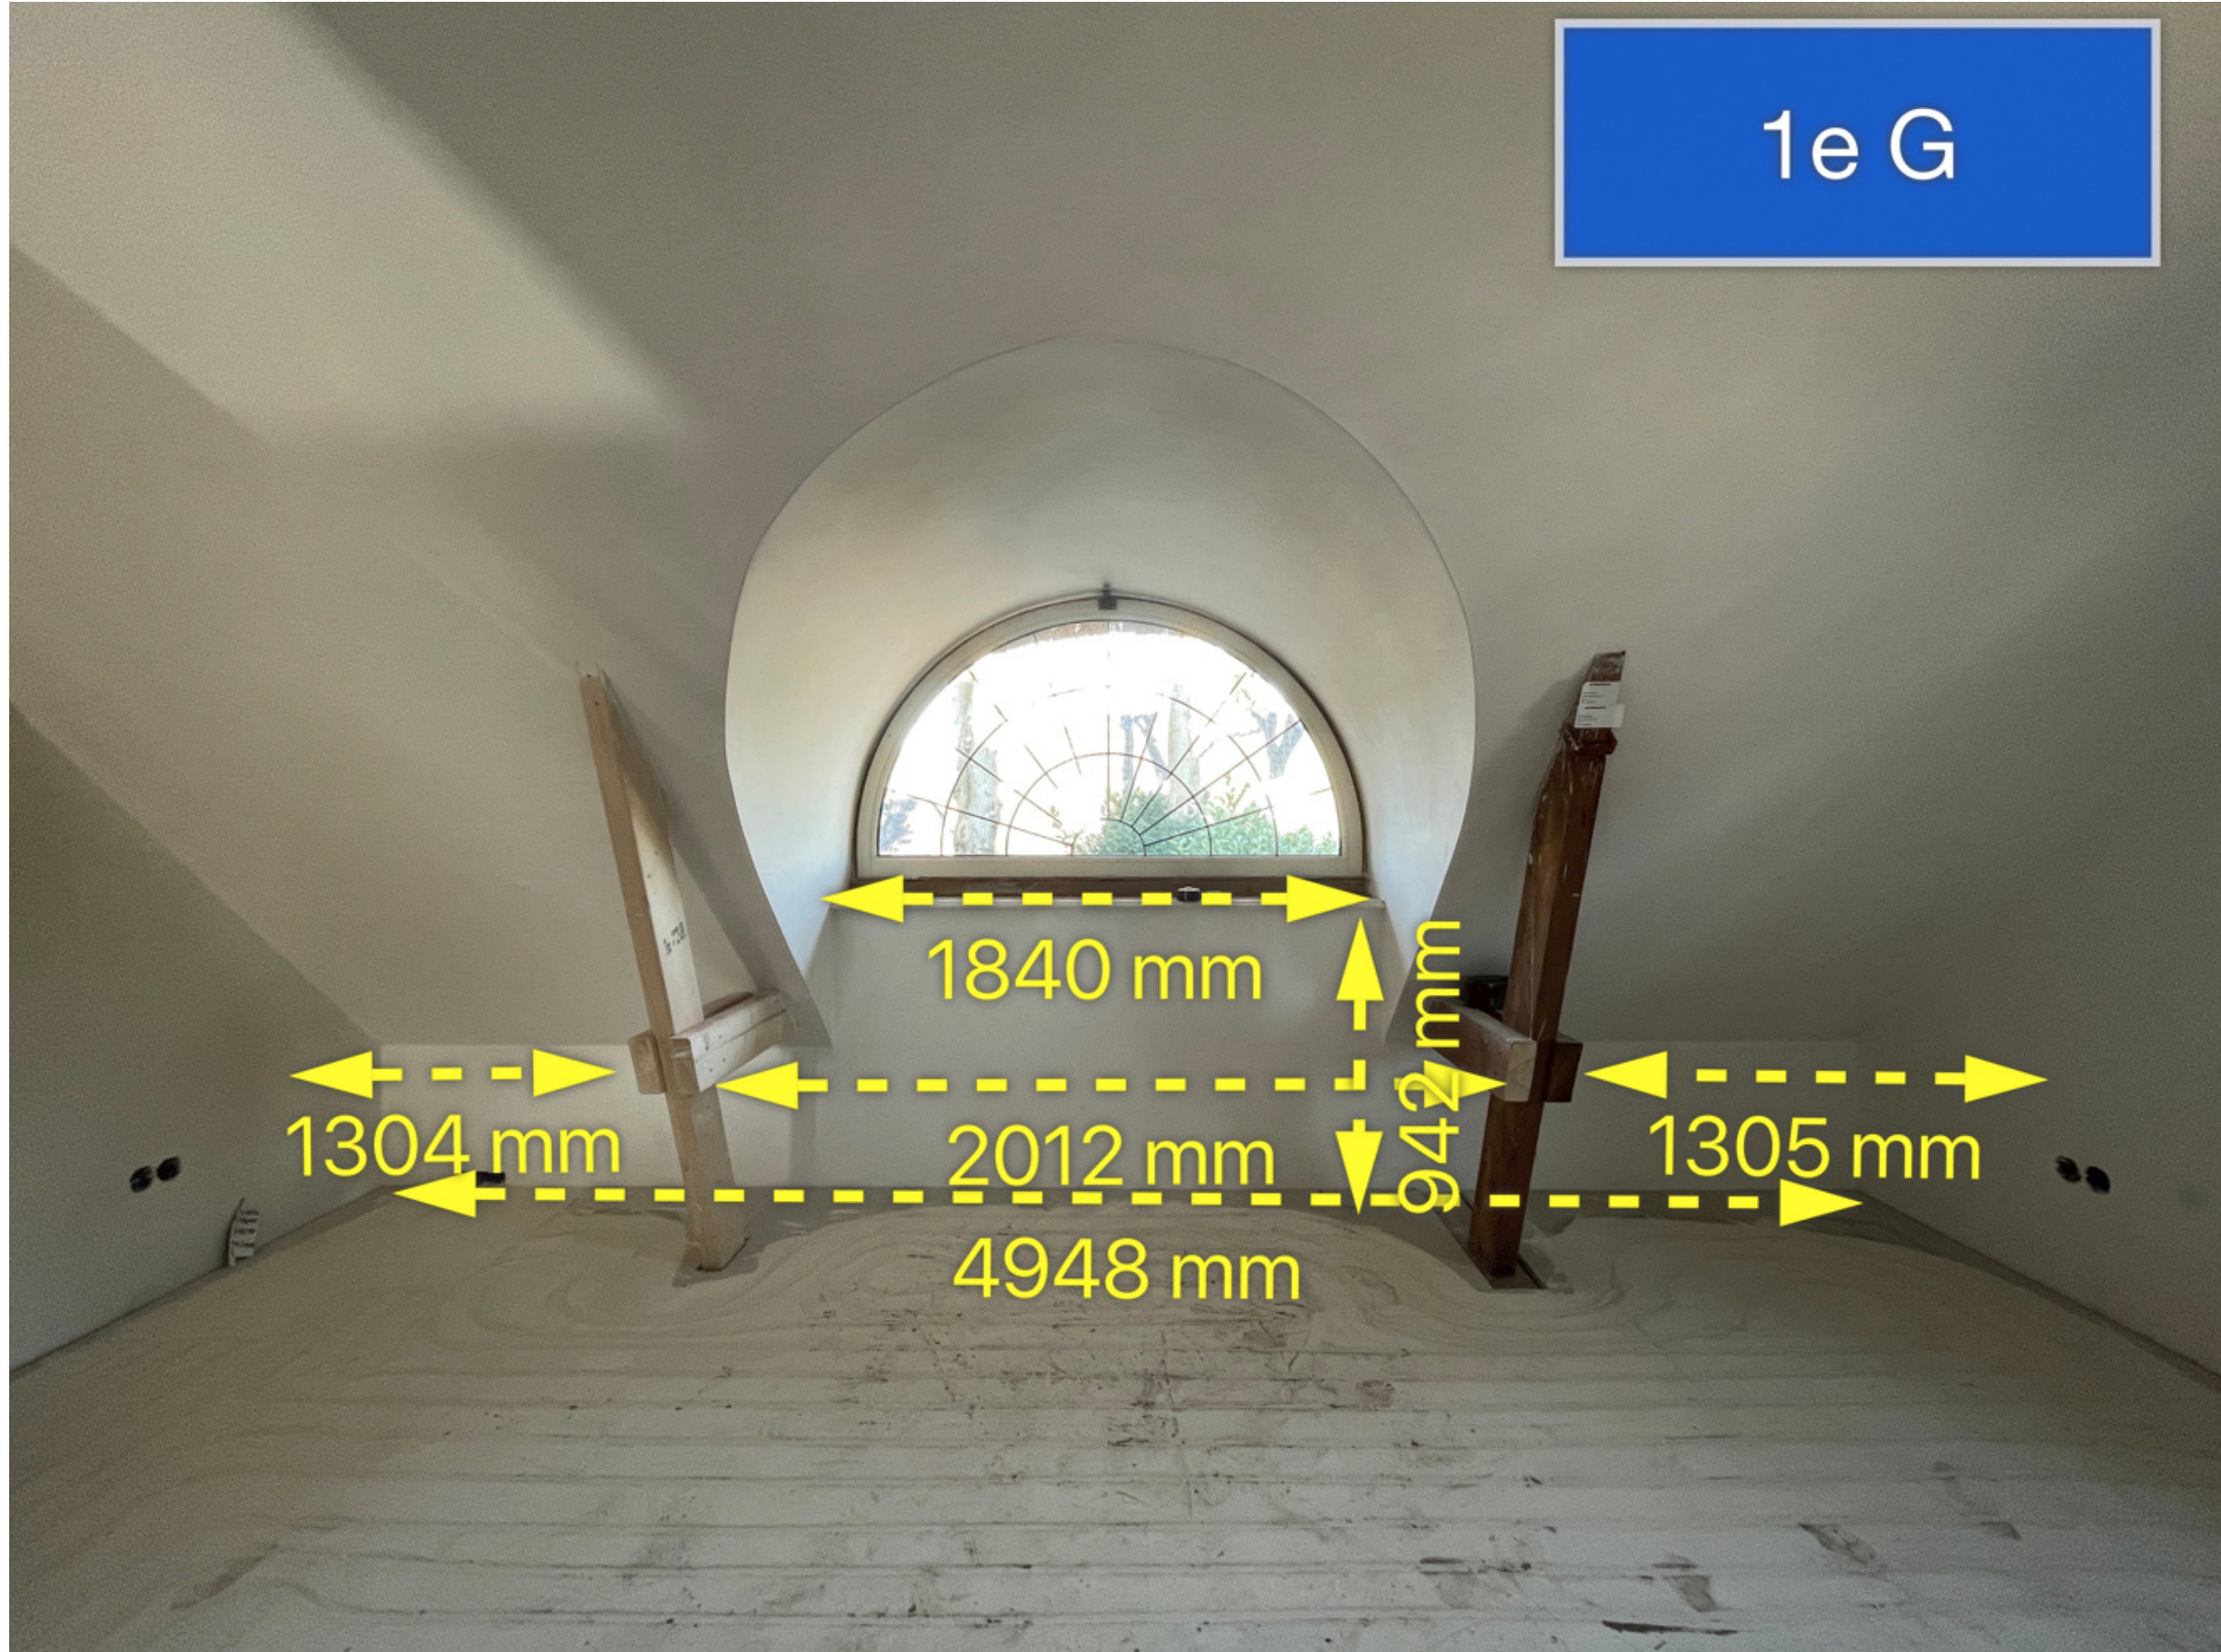

PROJECT
BCMF Jansen

PROJECT NUMMER
20279

ADRES
Zwaluwenweg 24b
1261 GJ
Blaricum

ETAGE
1e Verdiepingsvloer

RUIMTE
Hoofdgebouw
Slaapkamer Rover
ONDERDEEL

Bedmeubel

MATERIALEN

Binnenzijden kasten in Unilin
127 Dune Beige; Fronten en
panelen in eiken fineer
gespoten lak kleur Zoffany
Paris Grey Mat, Grepen in
brass 150 mm

Bestandsnaam
Zwaluwenweg 24b HG 1e
Rover DO3

EENHEID SCHAAL
mm

FORMAAT
A3



DATUM
14-6-2023

TEKENING VERSIE
V3D
5 van 7



justustjebbo
Schakelstraat 23
1014 AW Amsterdam

info@justustjebbo.nl
justustjebbo.nl

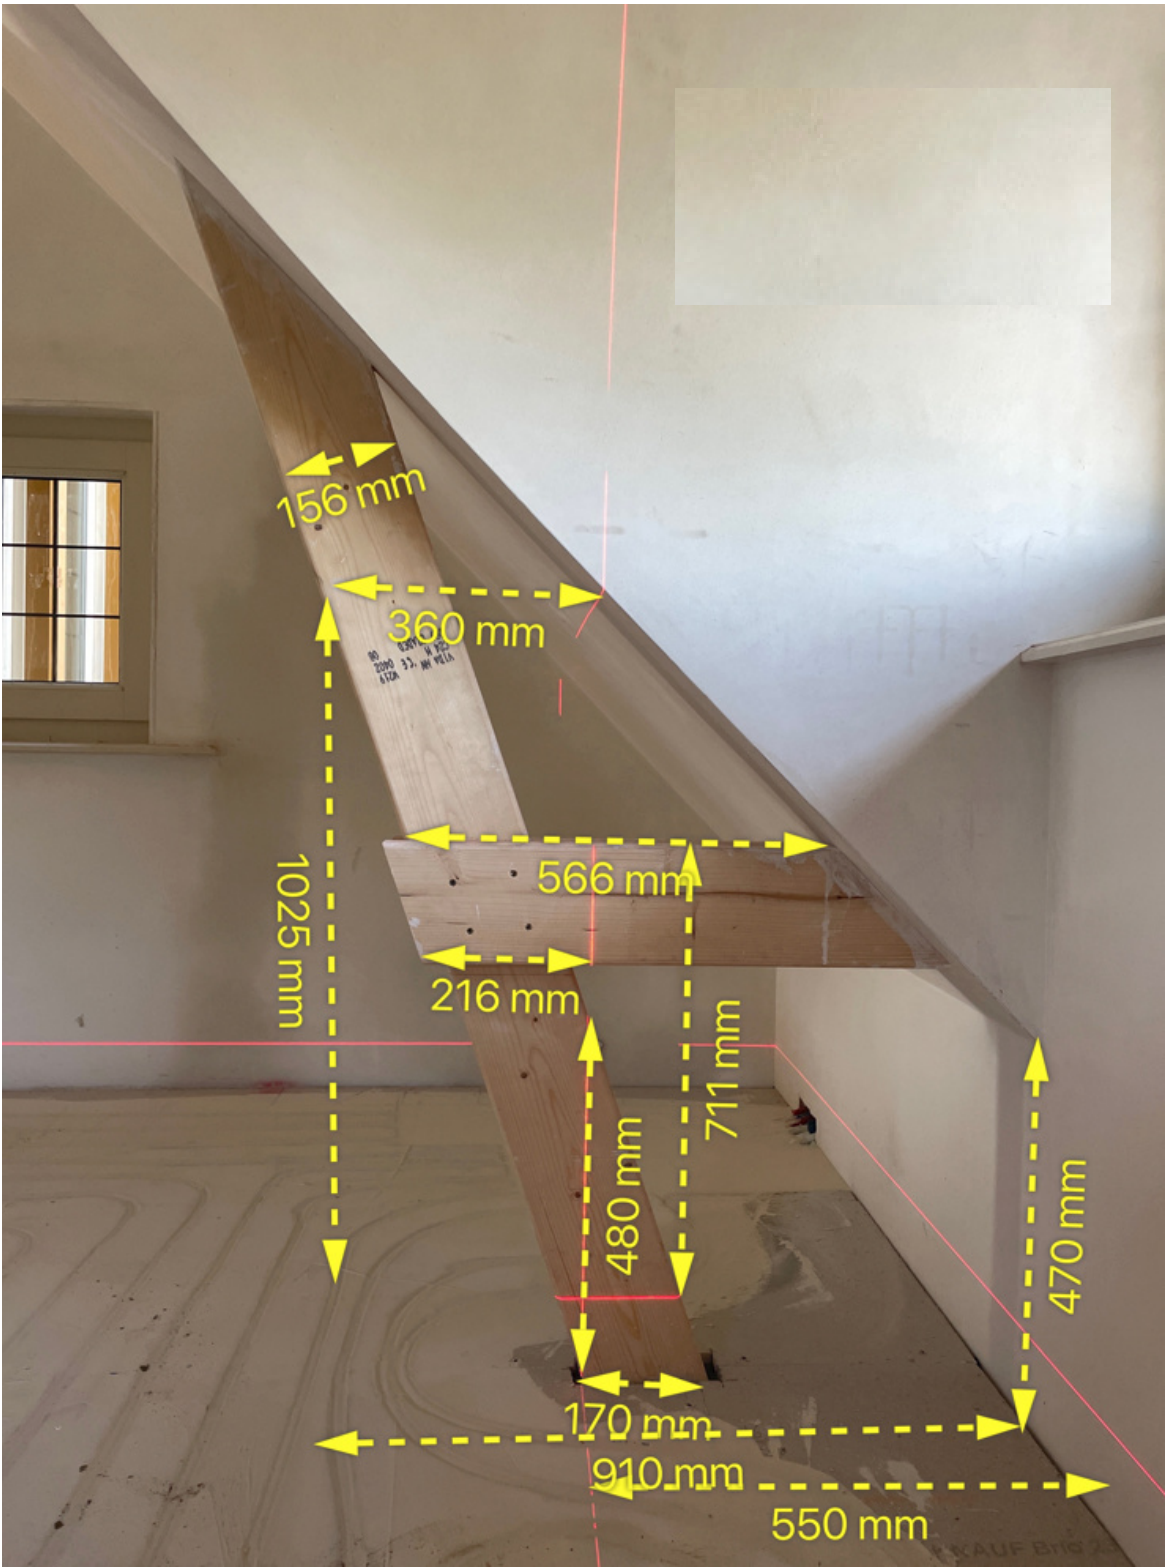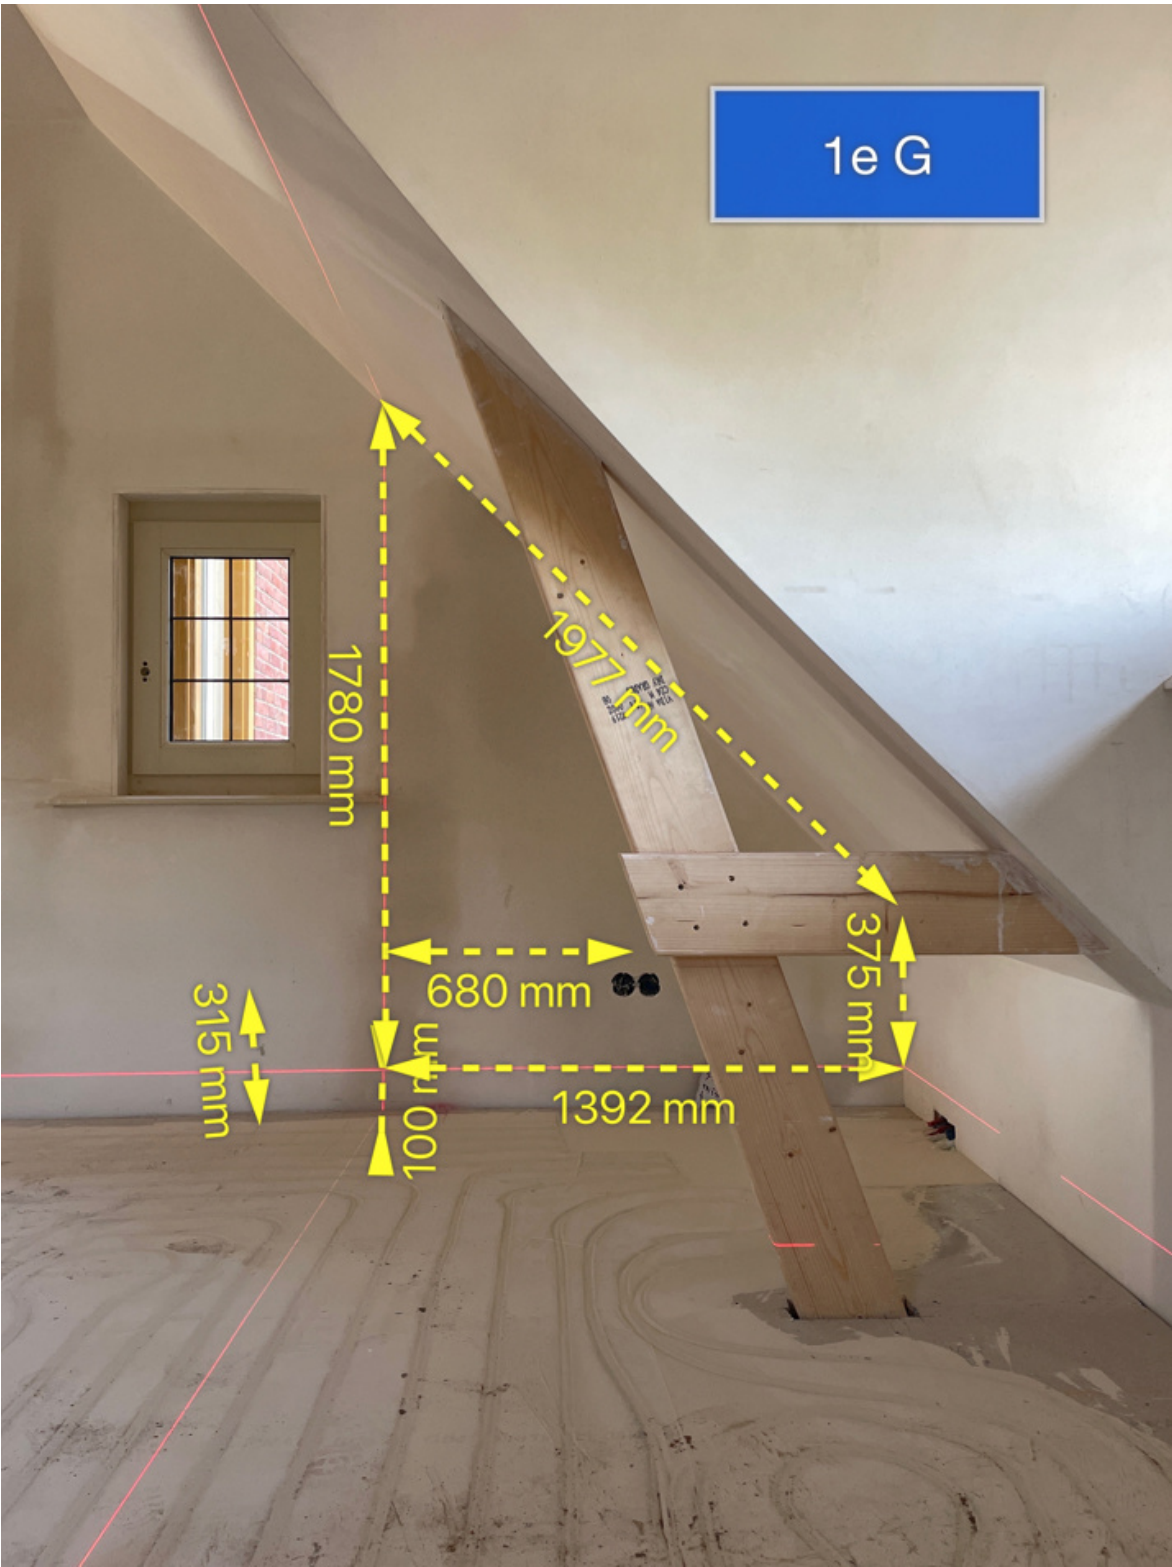

Slaapkamer **rover**

Kasten H125 zodat er boven op de kast een afleg ruimte ontstaat om nog iets op te zetten.
Lade onder bed ook voorzien van terugvallende plint, welke ook dient als greeplijst om het matras eruit te trekken.
Onderste lade dieper maken zodat deze in de loze ruimte achter de kast door loopt. Ca 90cm diep.
Roede kast ruimte opvullen, om onder het schuine gedeelte nog bijv sxhoenen etc kwijt te kunnen.

PROJECT
BCMF Jansen

PROJECT NUMMER
20279

ADRES
Zwaluwenweg 24b
1261 GJ
Blaricum

ETAGE
1e Verdiepingsvloer

RUIMTE
Hoofdgebouw
Slaapkamer Rover
ONDERDEEL
Bedmeubel

MATERIALEN
Binnenzijden kasten in Unilin
127 Dune Beige; Fronten en
panelen in eiken fineer
gespoten lak kleur Zoffany
Paris Grey Mat, Grepen in
brass 150 mm

Bestandsnaam
Zwaluwenweg 24b HG 1e
Rover DO3

EENHEID
mm

SCHAAL

FORMAAT
A3


DATUM
14-6-2023

TEKENING VERSIE
V3D
6 van 7



justustjebbo
Schakelstraat 23
1014 AW Amsterdam

info@justustjebbo.nl
justustjebbo.nl

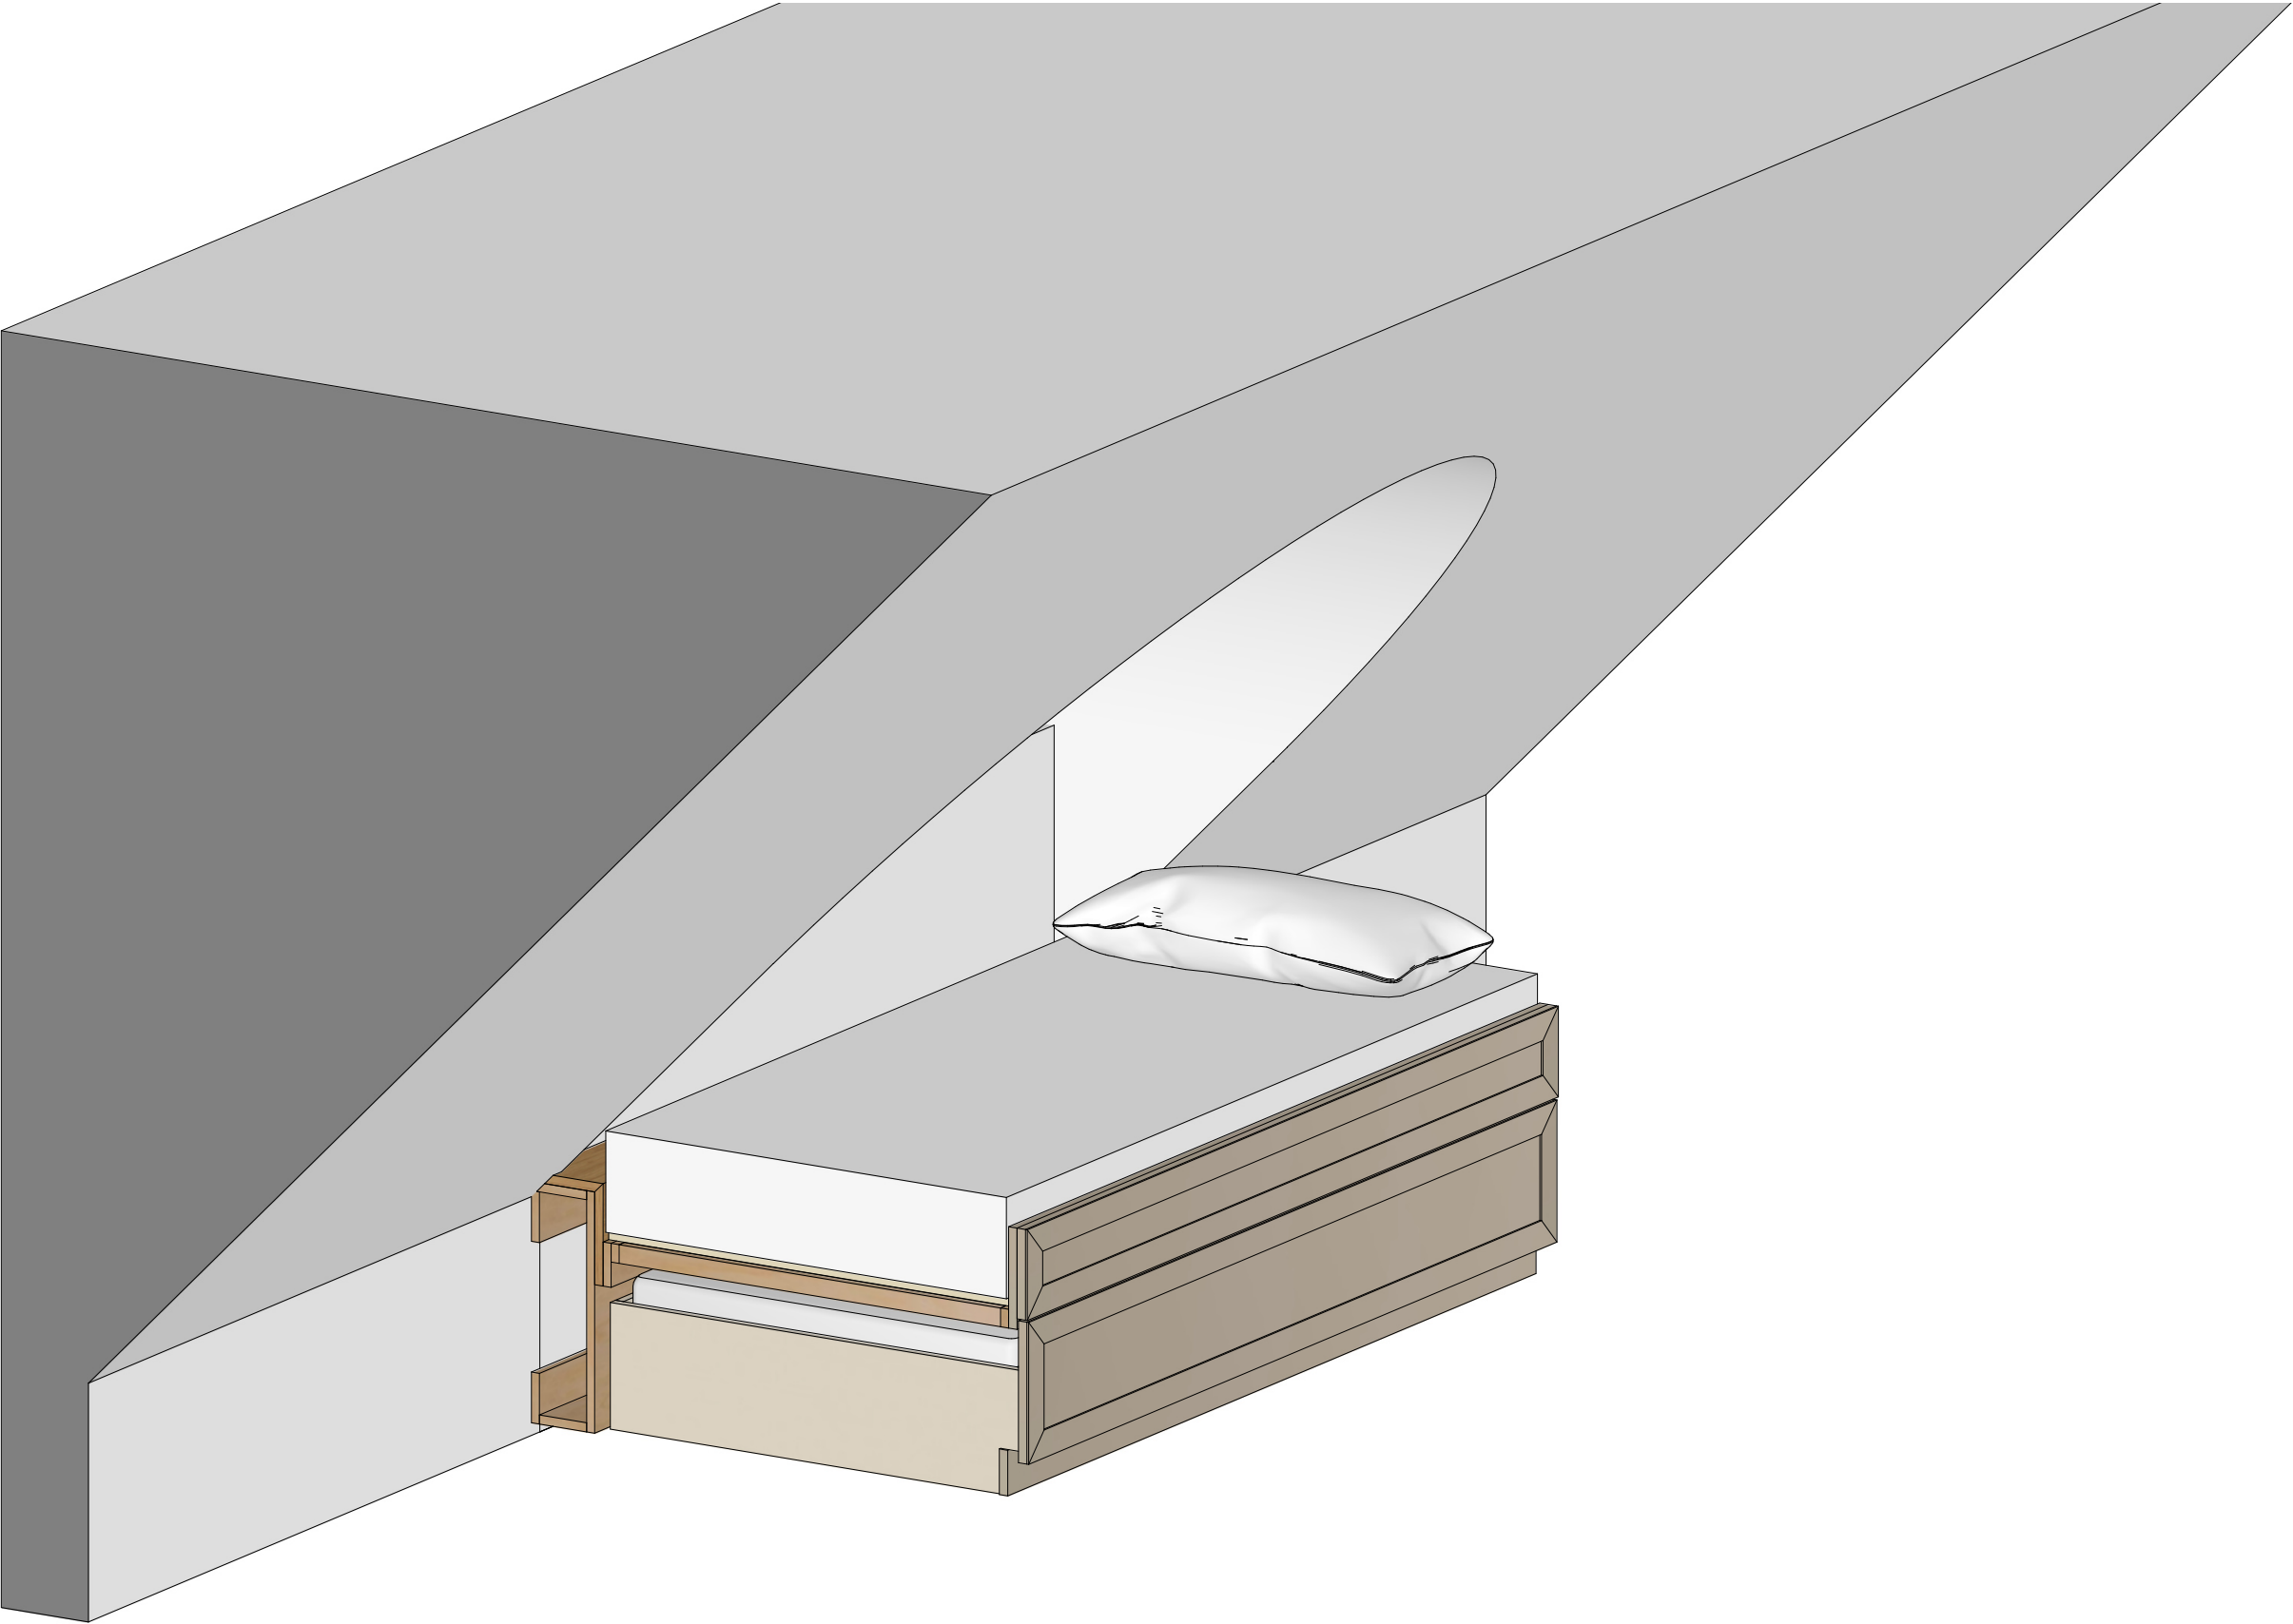

PROJECT
BCMF Jansen

PROJECT NUMMER
20279

ADRES
Zwaluwenweg 24b
1261 GJ
Blaricum

ETAGE
1e Verdiepingsvloer

RUIMTE
Hoofdgebouw
Slaapkamer Rover
ONDERDEEL

Bedmeubel

MATERIALEN
Binnenzijden kasten in Unilin
127 Dune Beige; Fronten en
panelen in eiken fineer
gespoten lak kleur Zoffany
Paris Grey Mat, Grepen in
brass 150 mm

Bestandsnaam
Zwaluwenweg 24b HG 1e
Rover DO3

EENHEID SCHAAL
mm

FORMAAT
A3

DATUM
14-6-2023

TEKENING VERSIE
V3D
7 van 7



justustjebbo
Schakelstraat 23
1014 AW Amsterdam

info@justustjebbo.nl
justustjebbo.nl