


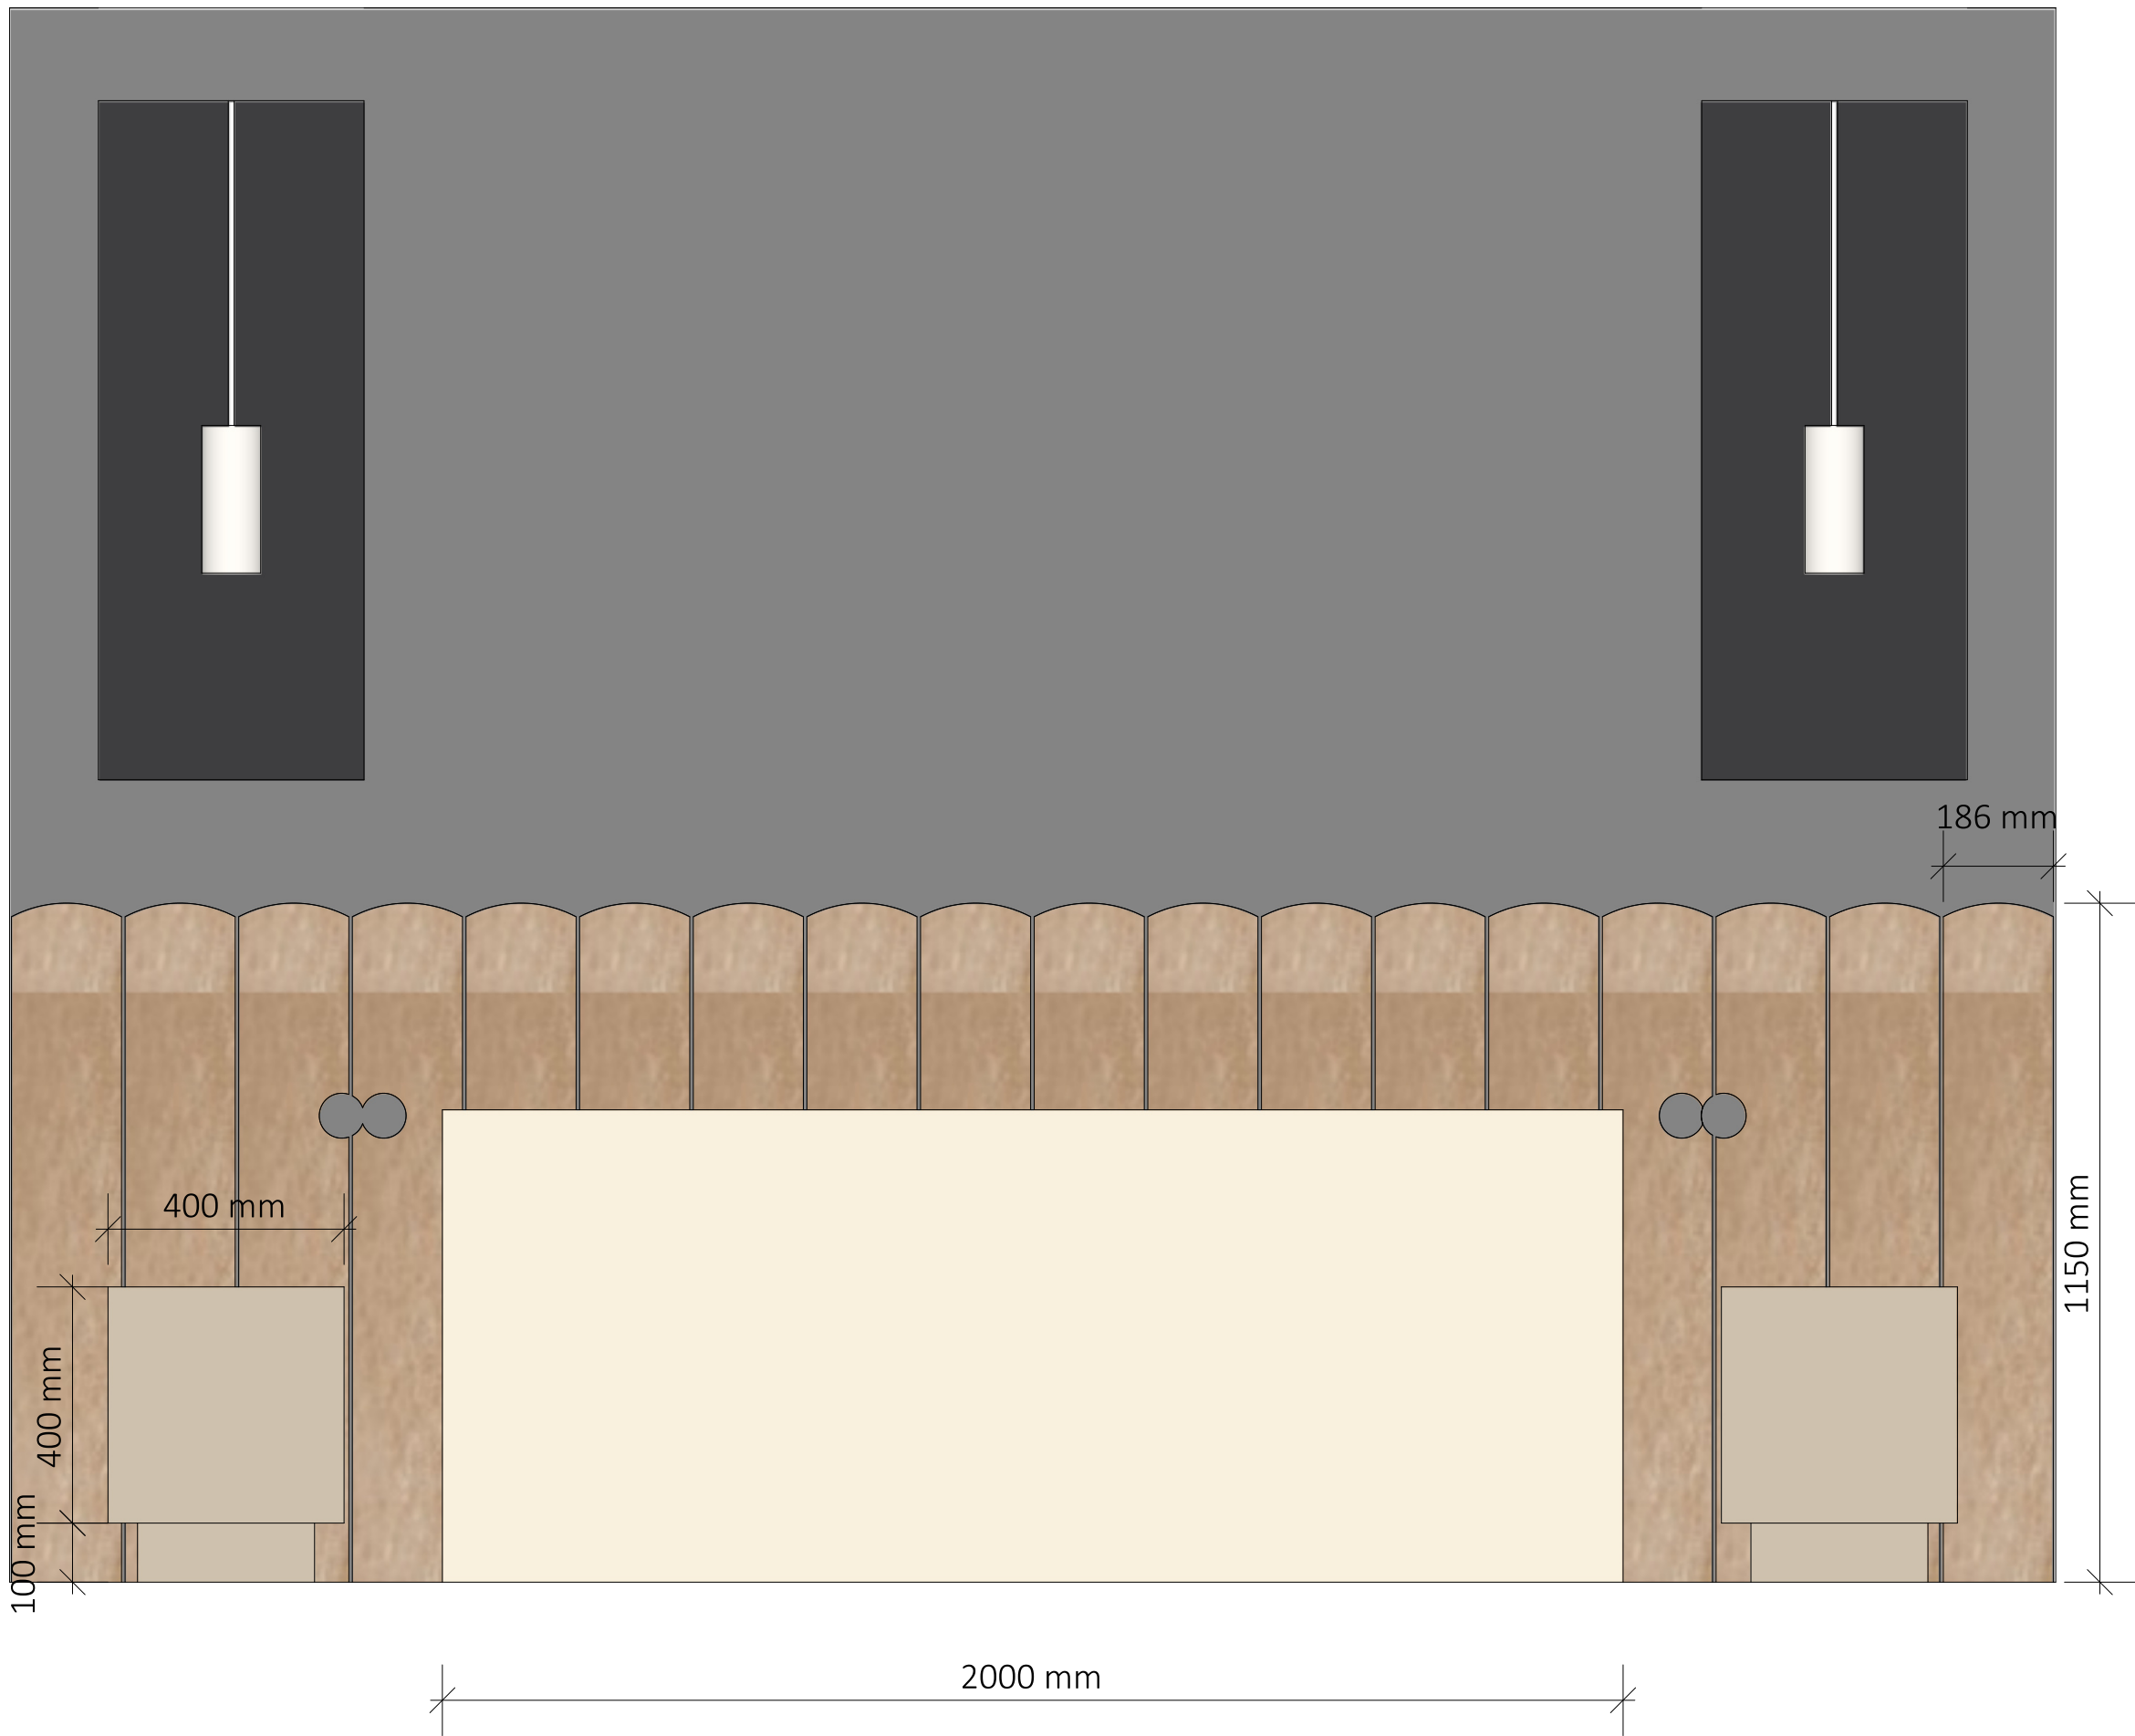

PROJECT
BCMF Jansen

PROJECT NUMMER
20279

ADRES
Zwaluwenweg 24b
1261 GJ
Blaricum

ETAGE
1e Verdiepingsvloer
RUIMTE
R01 Slaapkamer
ONDERDEEL
slaapkamer D
MATERIALEN

Bestandsnaam
Zwaluwenweg 24b tekening -
Slaapkamer D

EENHEID SCHAAL
mm Bladvullend

FORMAAT
A3


DATUM
1-6-2023

TEKENING VERSIE
VO1
blad 1 van 3



justustjebbo
Schakelstraat 23
1014 AW Amsterdam

info@justustjebbo.nl
justustjebbo.nl

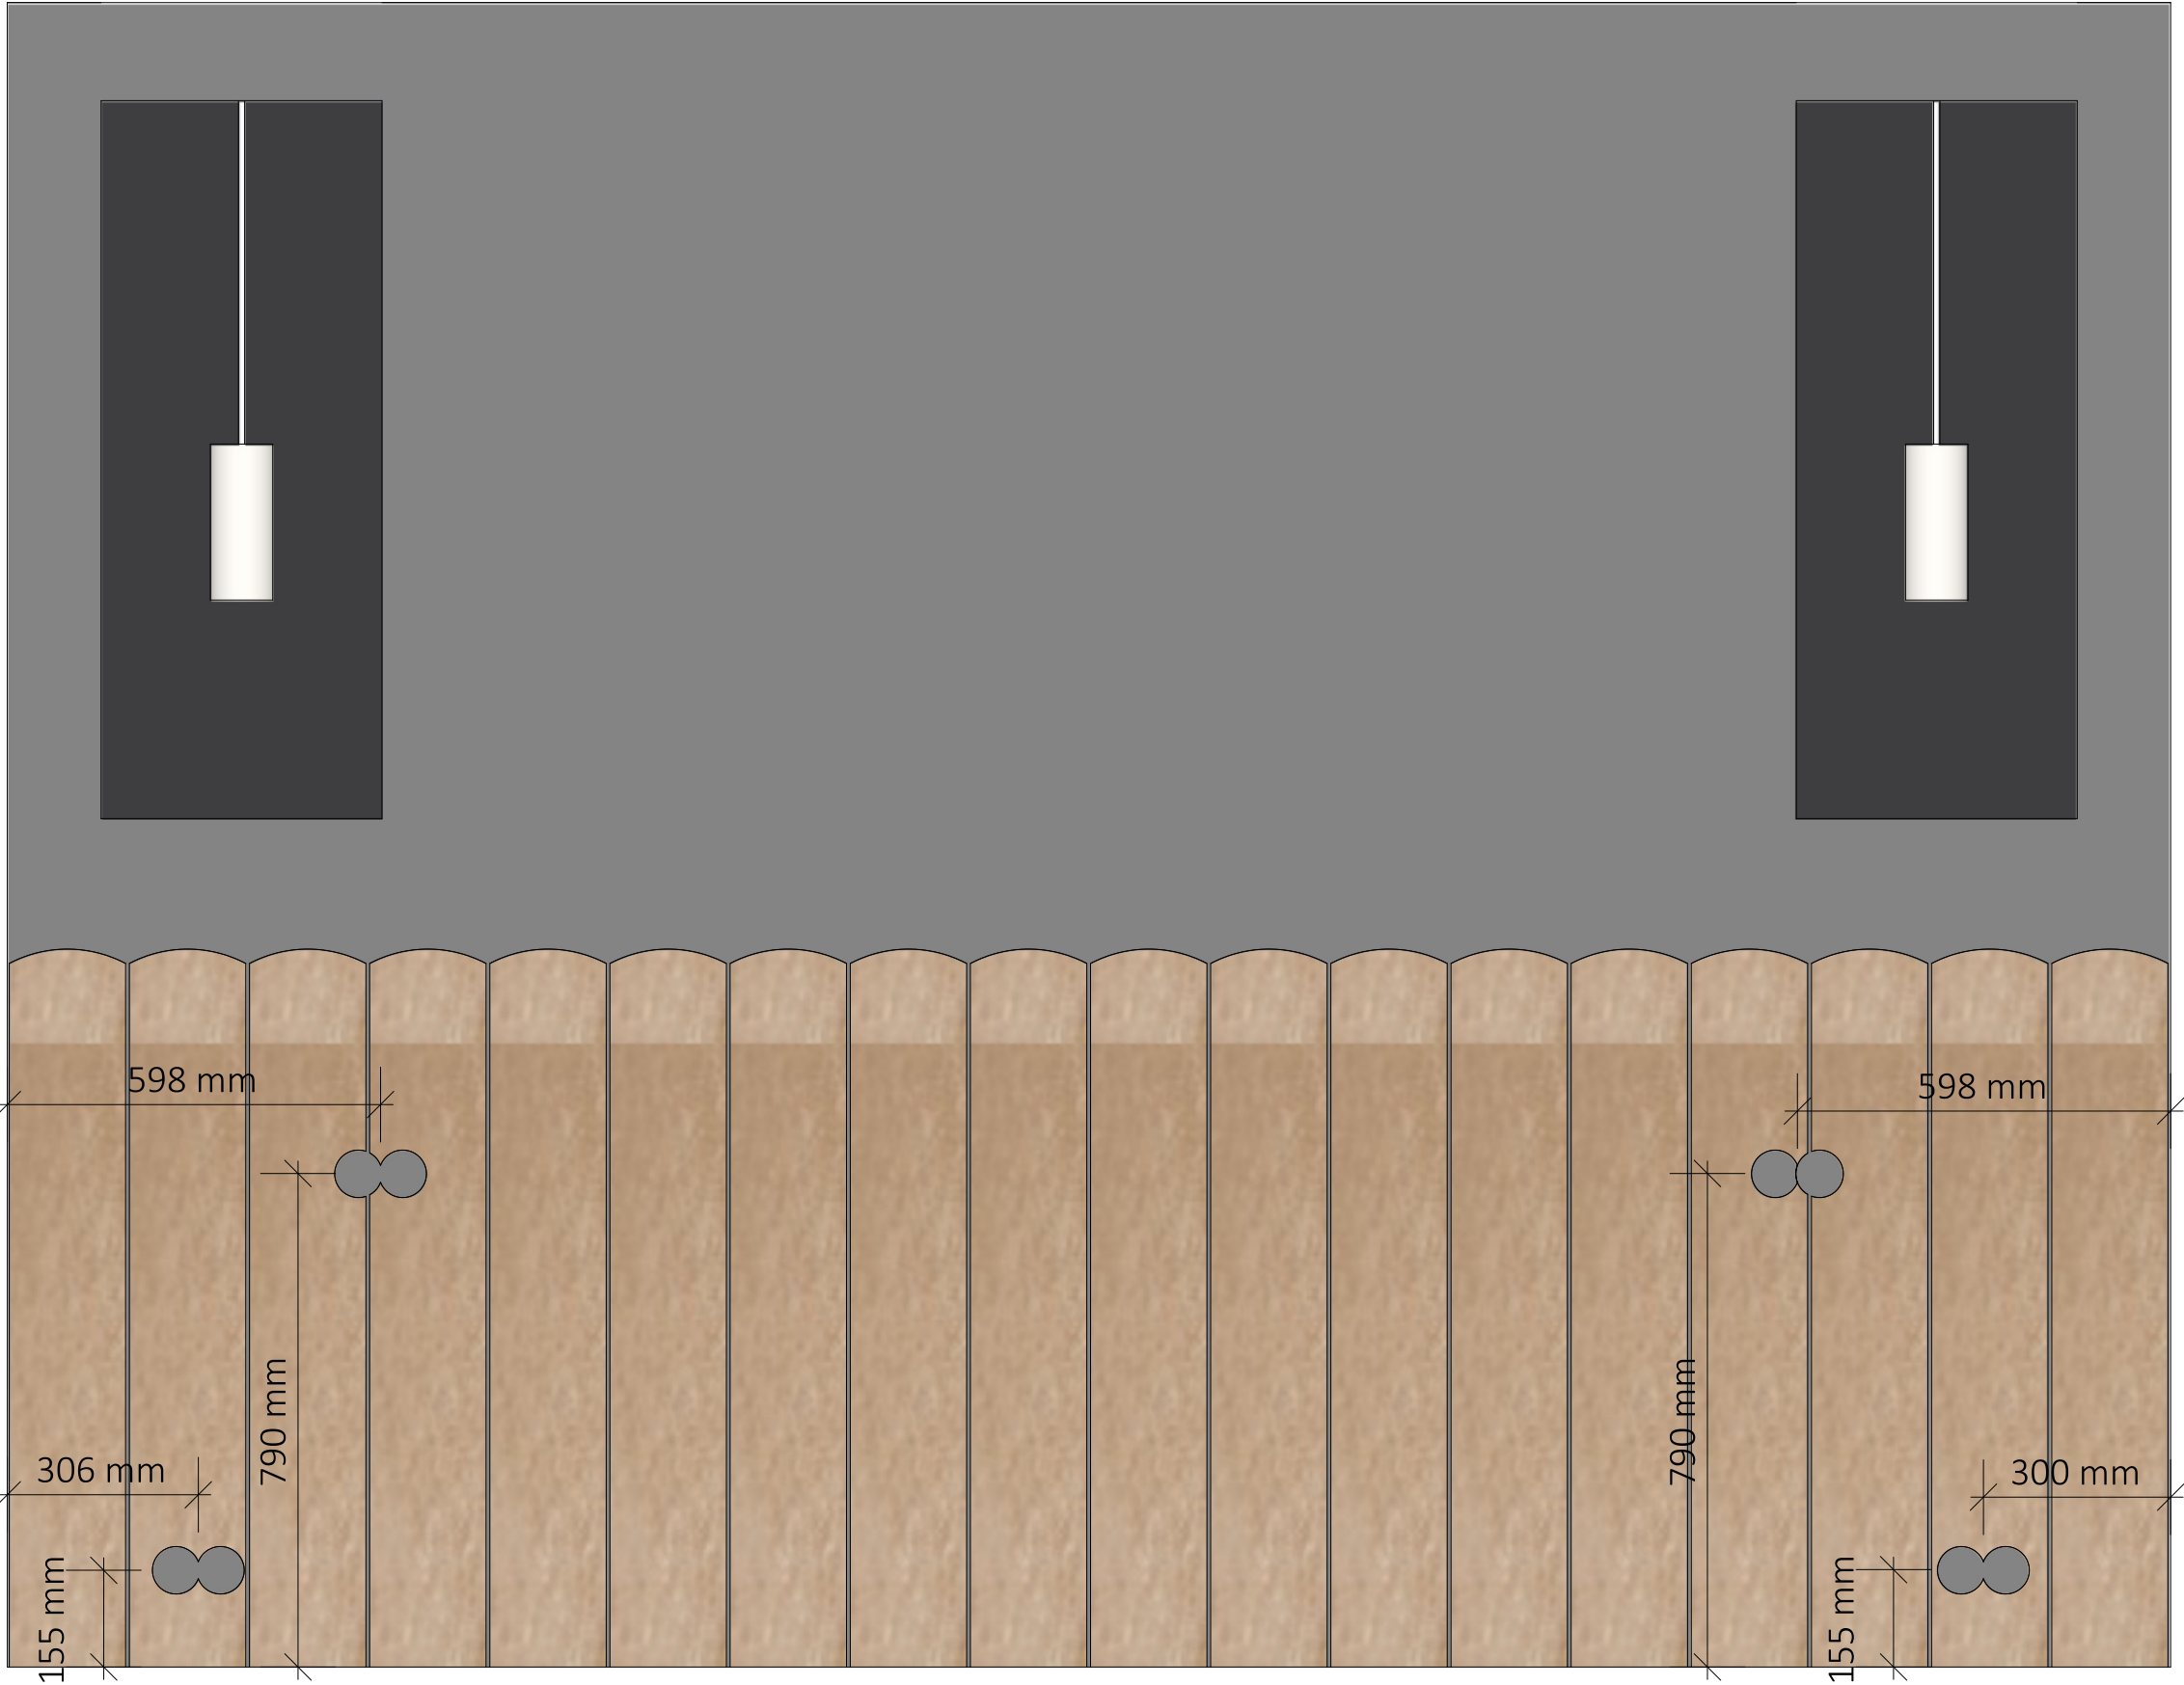

PROJECT
BCMF Jansen

PROJECT NUMMER
20279

ADRES
Zwaluwenweg 24b
1261 GJ
Blaricum

ETAGE
1e Verdiepingsvloer
RUIMTE
R01 Slaapkamer
ONDERDEEL
slaapkamer D
MATERIALEN

Bestandsnaam
Zwaluwenweg 24b tekening -
Slaapkamer D

EENHEID SCHAAL
mm Bladvullend

FORMAAT
A3


DATUM
1-6-2023

TEKENING VERSIE
VO1
blad 2 van 3



justustjebbo
Schakelstraat 23
1014 AW Amsterdam

info@justustjebbo.nl
justustjebbo.nl

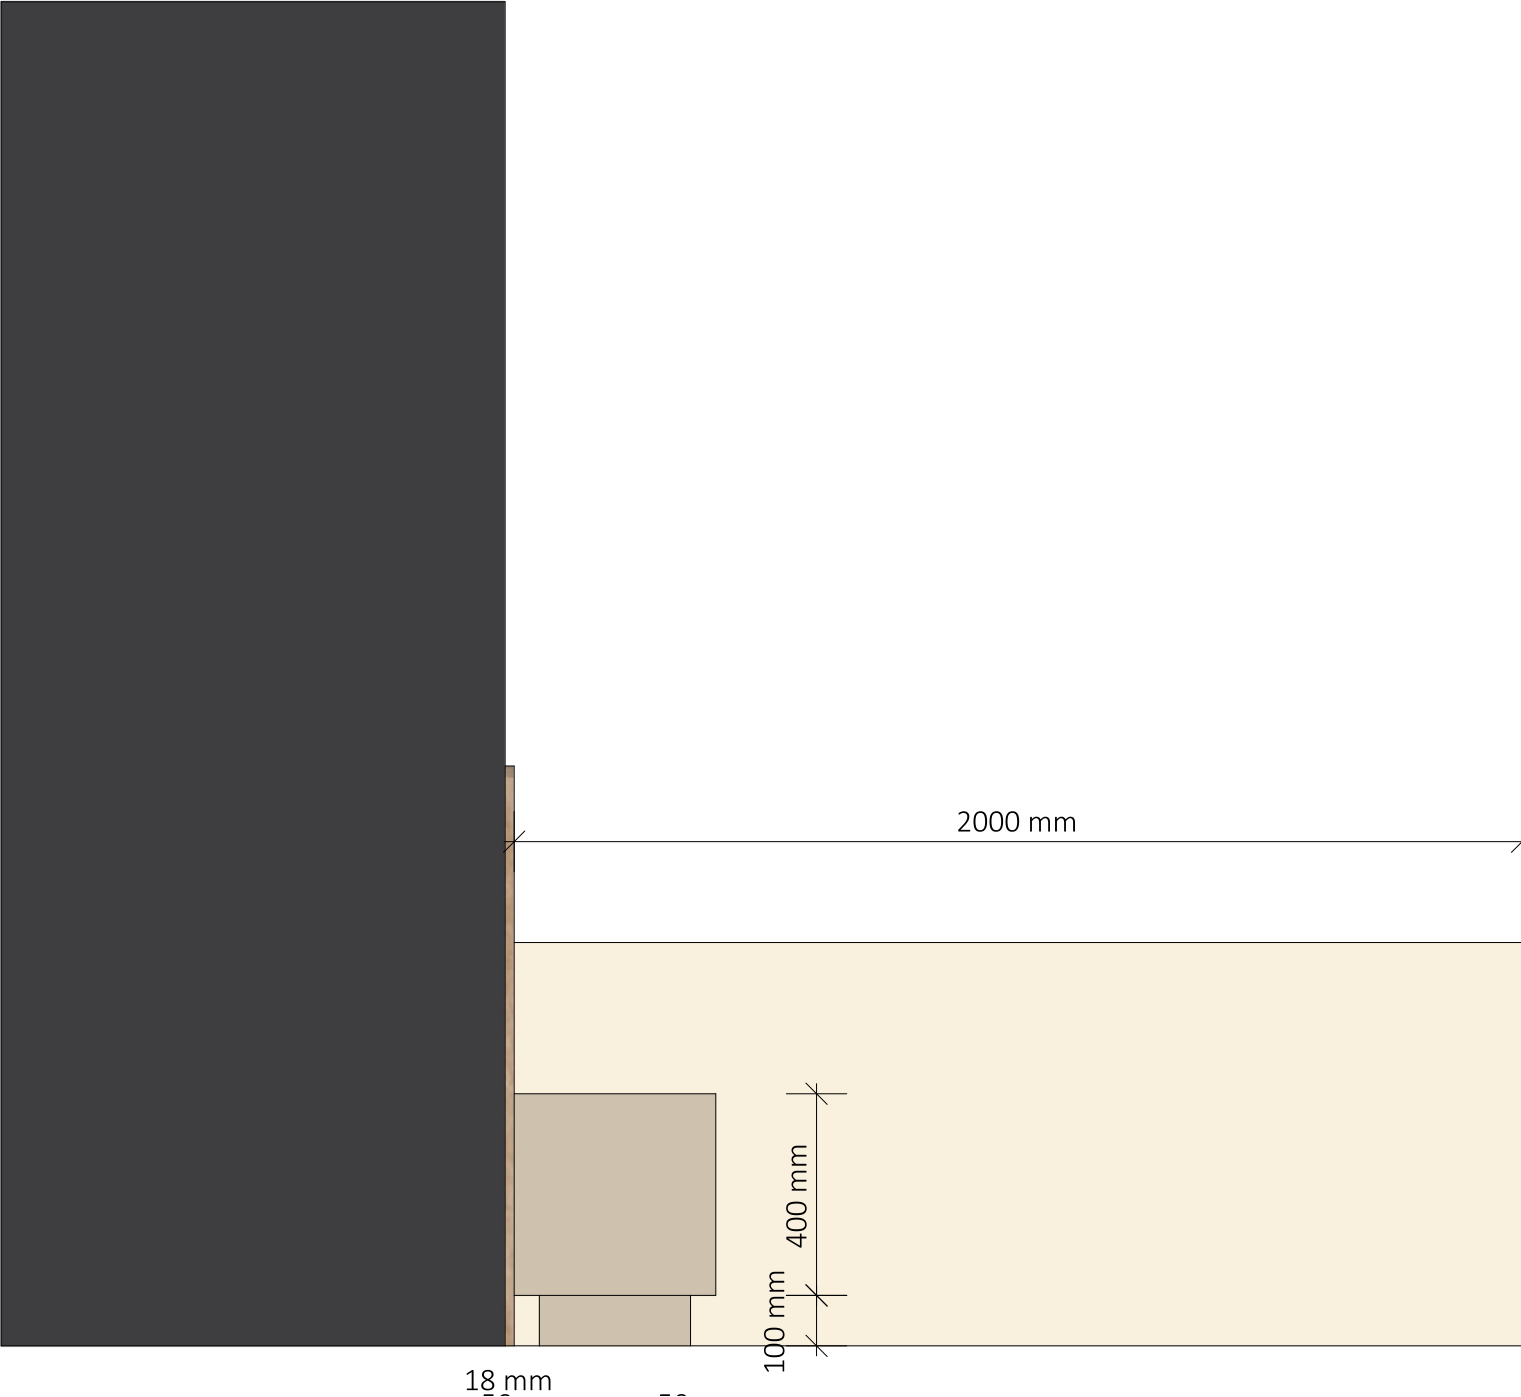	PROJECT BCMF Jansen PROJECT NUMMER 20279 ADRES Zwaluwenweg 24b 1261 GJ Blaricum
	ETAGE 1e Verdiepingsvloer RUIMTE R01 Slaapkamer ONDERDEEL slaapkamer D MATERIALEN
	Bestandsnaam Zwaluwenweg 24b tekening - Slaapkamer D EENHEID mm SCHAAL 1 : 15 FORMAAT A3 DATUM 1-6-2023 TEKENING VERSIE VO1 blad 3 van 3
 justustjebbo justustjebbo Schakelstraat 23 1014 AW Amsterdam info@justustjebbo.nl justustjebbo.nl	