


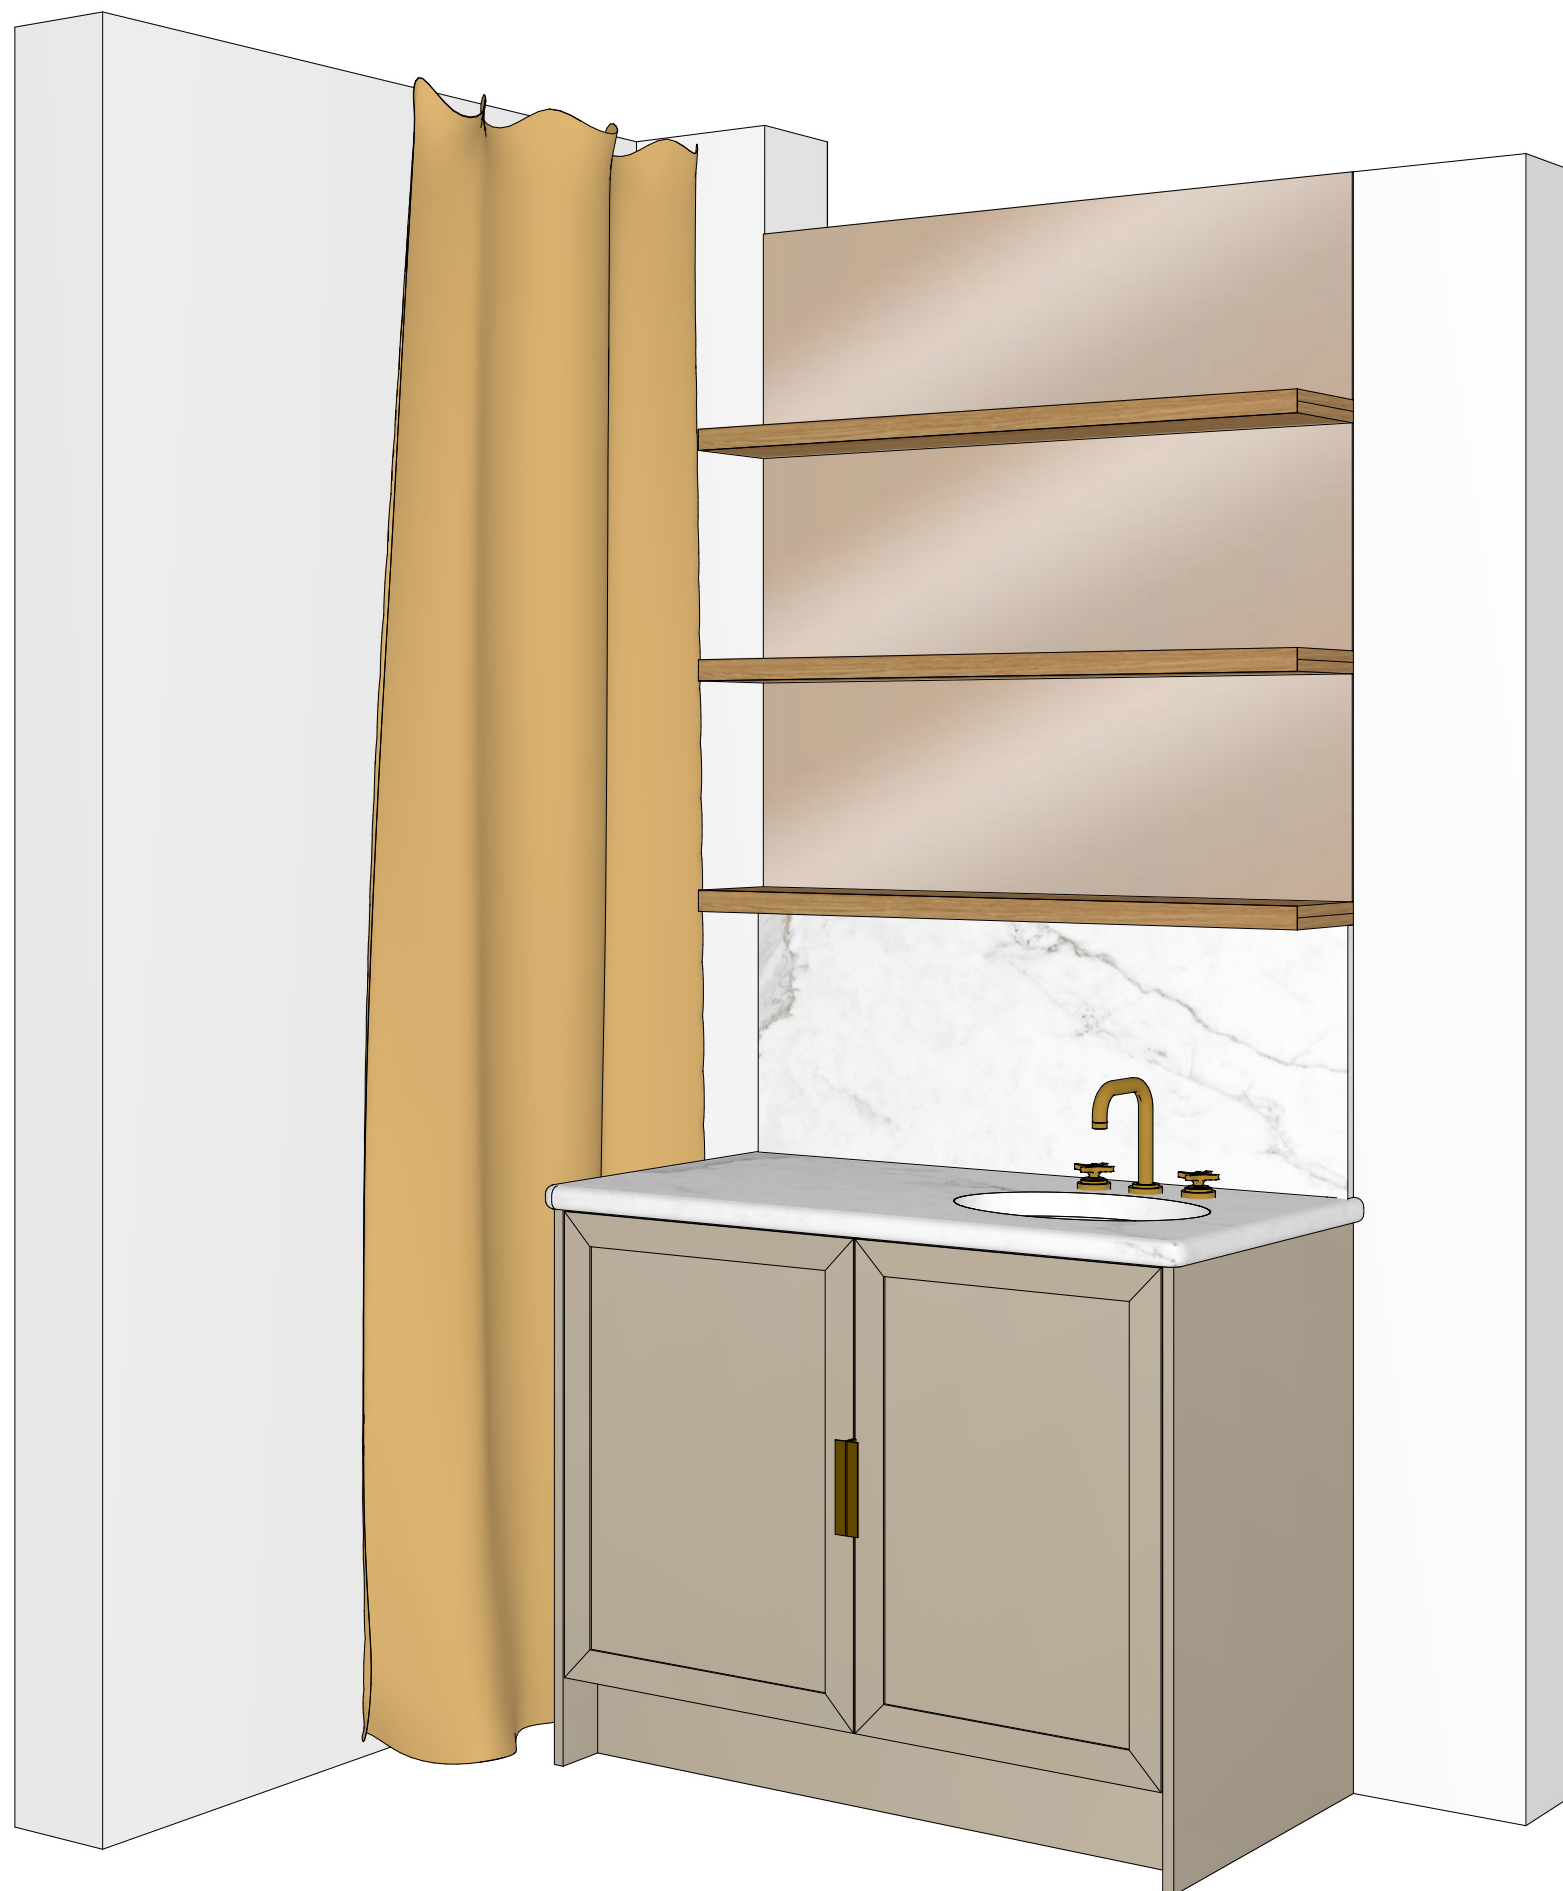

PROJECT
BCMF Jansen

PROJECT NUMMER
20279

ADRES
Zwaluwenweg 24b
1261 GJ
Blaricum

ETAGE
1e Verdiepingsvloer

RUIMTE
Hoofdgebouw
Slaapkamer
ONDERDEEL
Pantry

MATERIALEN
Binnenzijden kasten in Unilin
127 Dune Beige multiplex ;
Fronten en panelen in eiken
fineer gespoten lak kleur
Zoffany Paris Grey Mat,
Grepfen in brass 150 mm

SCHAAL

EENHEID
mm

FORMAAT
A3


DATUM
1-6-2023

TEKENING VERSIE
VO1



justustjebbo
Schakelstraat 23
1014 AW Amsterdam

info@justustjebbo.nl
justustjebbo.nl

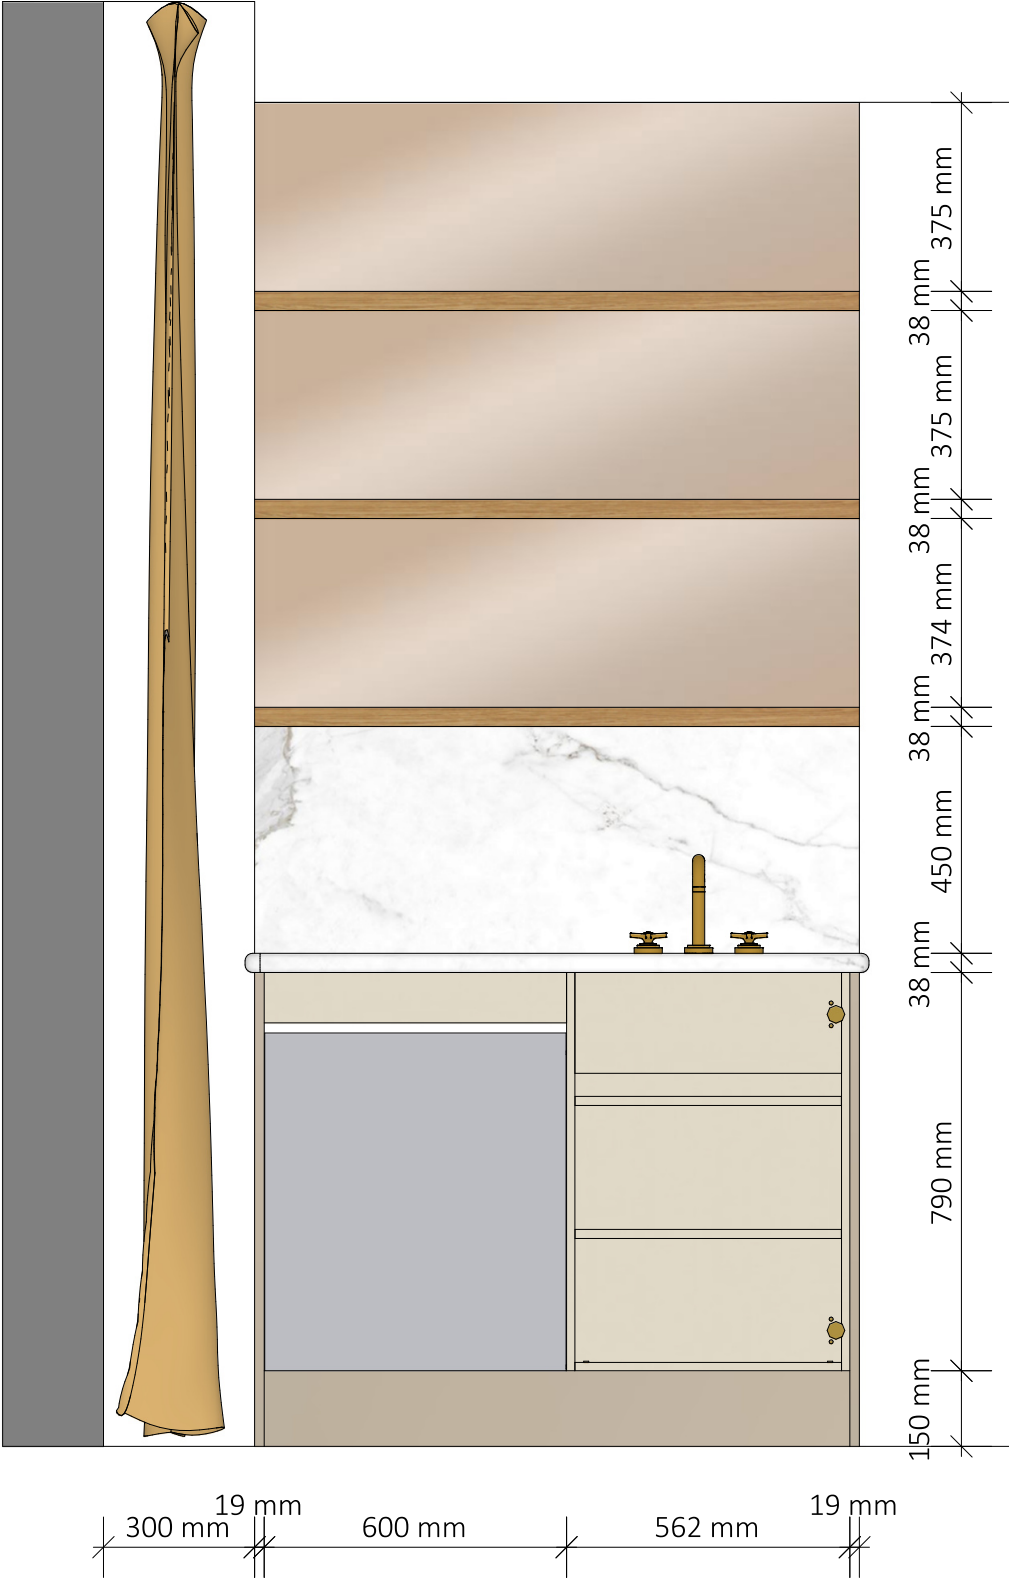

PROJECT
BCMF Jansen

PROJECT NUMMER
20279

ADRES
Zwaluwenweg 24b
1261 GJ
Blaricum

ETAGE
1e Verdiepingsvloer

RUIMTE
Hoofdgebouw
Slaapkamer
ONDERDEEL
Pantry

MATERIALEN
Binnenzijden kasten in Unilin
127 Dune Beige multiplex ;
Fronten en panelen in eiken
fineer gespoten lak kleur
Zoffany Paris Grey Mat,
Grepfen in brass 150 mm

SCHAAL
1 : 15

EENHEID
mm

FORMAAT
A3



DATUM
1-6-2023

TEKENING VERSIE
VO1



justustjebbo
Schakelstraat 23
1014 AW Amsterdam

info@justustjebbo.nl
justustjebbo.nl

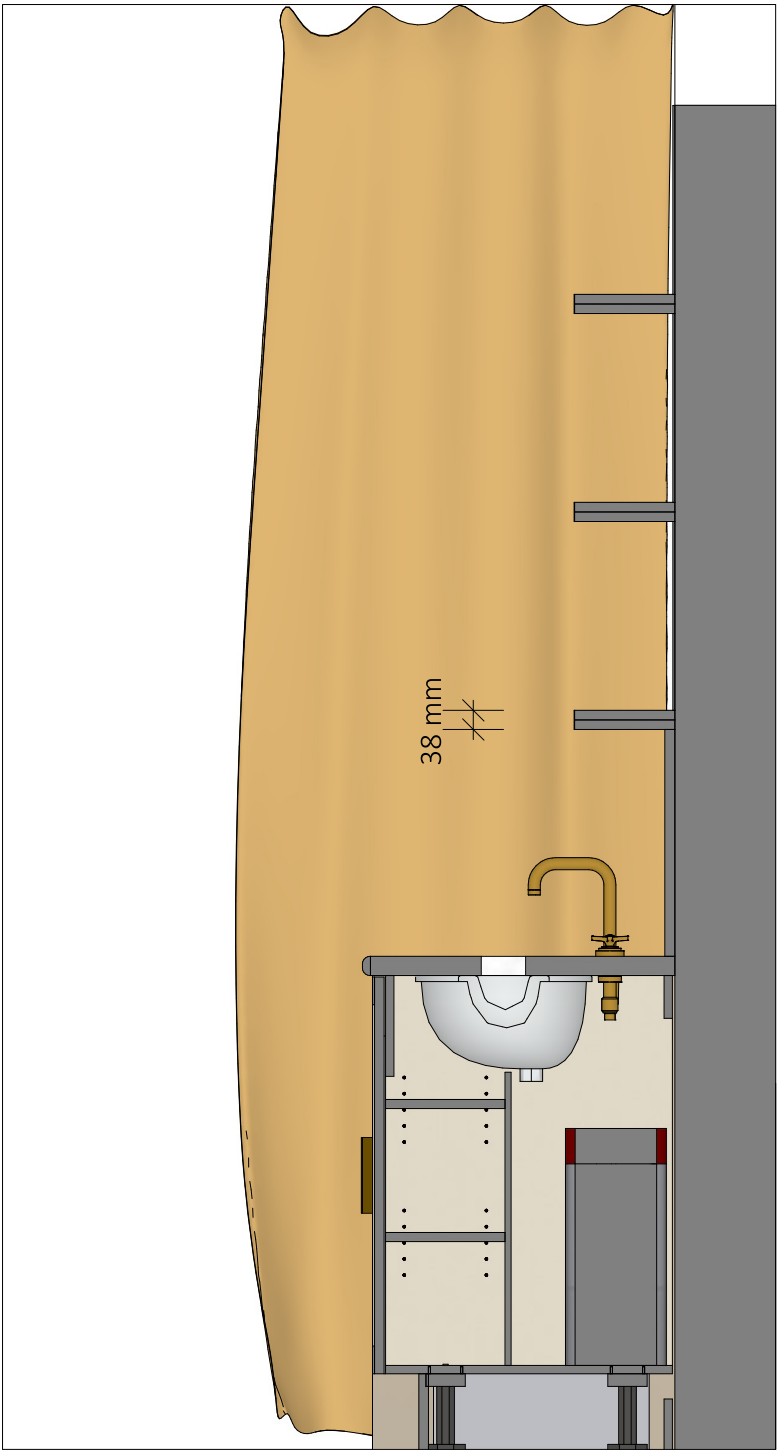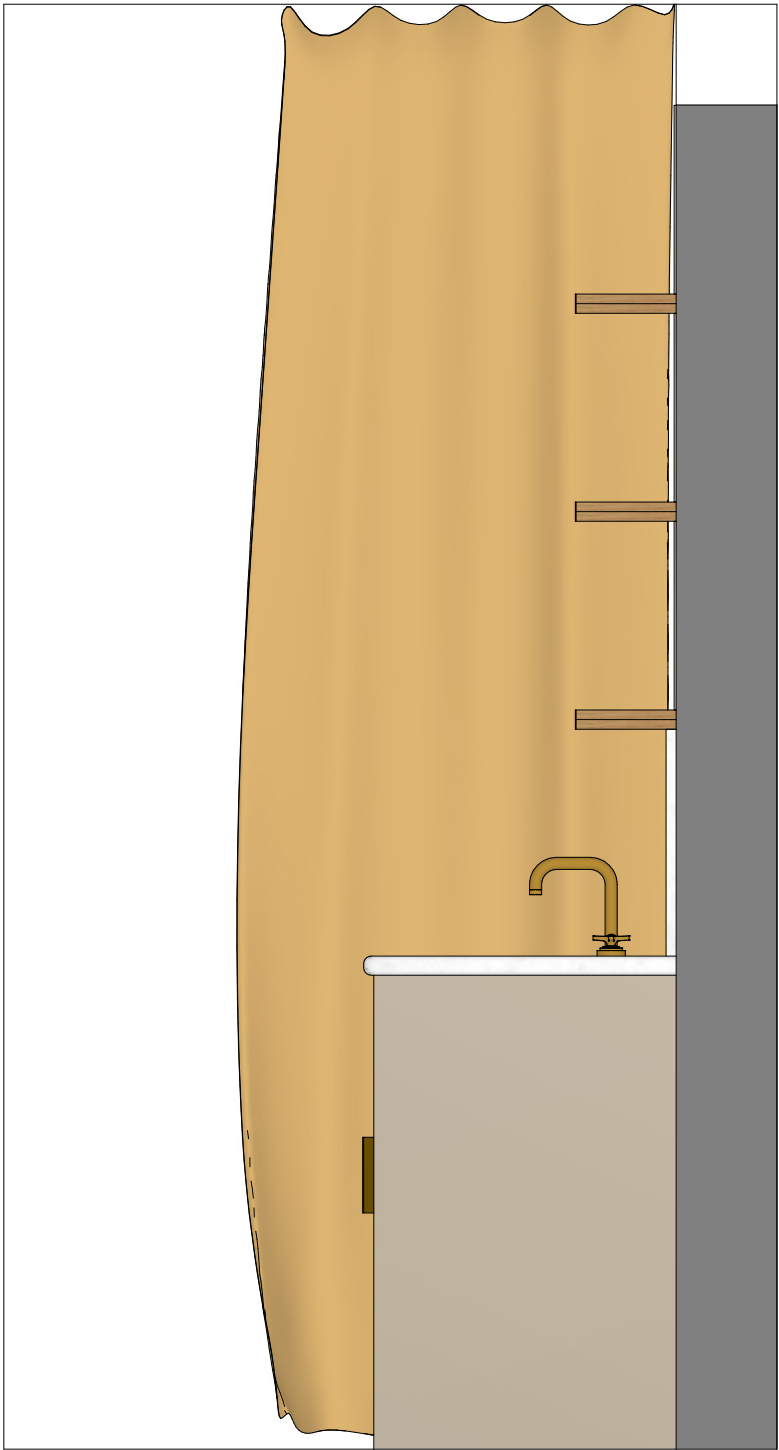

600 mm

PROJECT
BCMF Jansen

PROJECT NUMMER
20279

ADRES
Zwaluwenweg 24b
1261 GJ
Blaricum

ETAGE
1e Verdiepingsvloer

RUIMTE
Hoofdgebouw
Slaapkamer
ONDERDEEL
Pantry

MATERIALEN
Binnenzijden kasten in Unilin
127 Dune Beige multiplex ;
Fronten en panelen in eiken
fineer gespoten lak kleur
Zoffany Paris Grey Mat,
Grepfen in brass 150 mm

SCHAAL
1 : 15

EENHEID
mm

FORMAAT
A3

DATUM
1-6-2023

TEKENING VERSIE
VO1



justustjebbo
Schakelstraat 23
1014 AW Amsterdam

info@justustjebbo.nl
justustjebbo.nl