
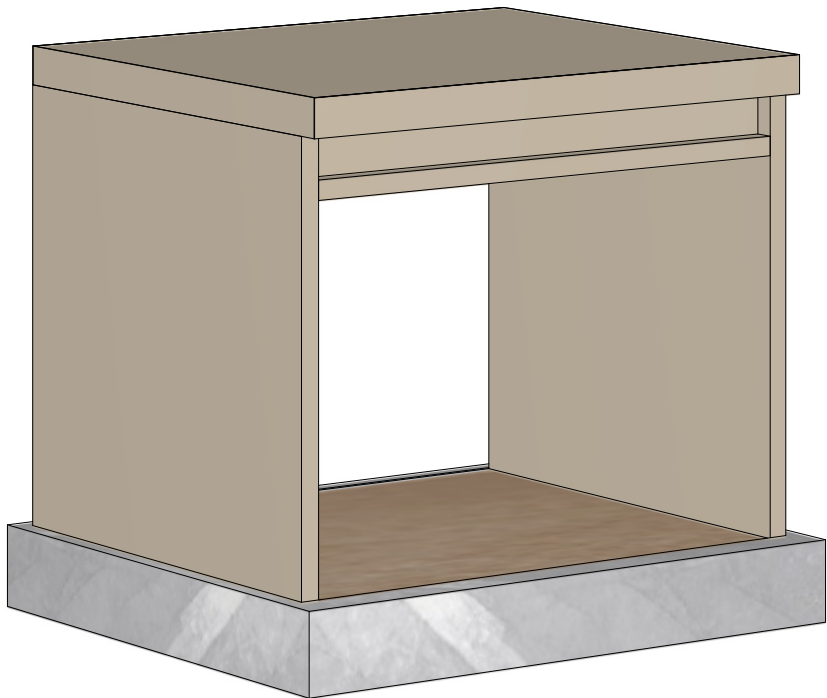
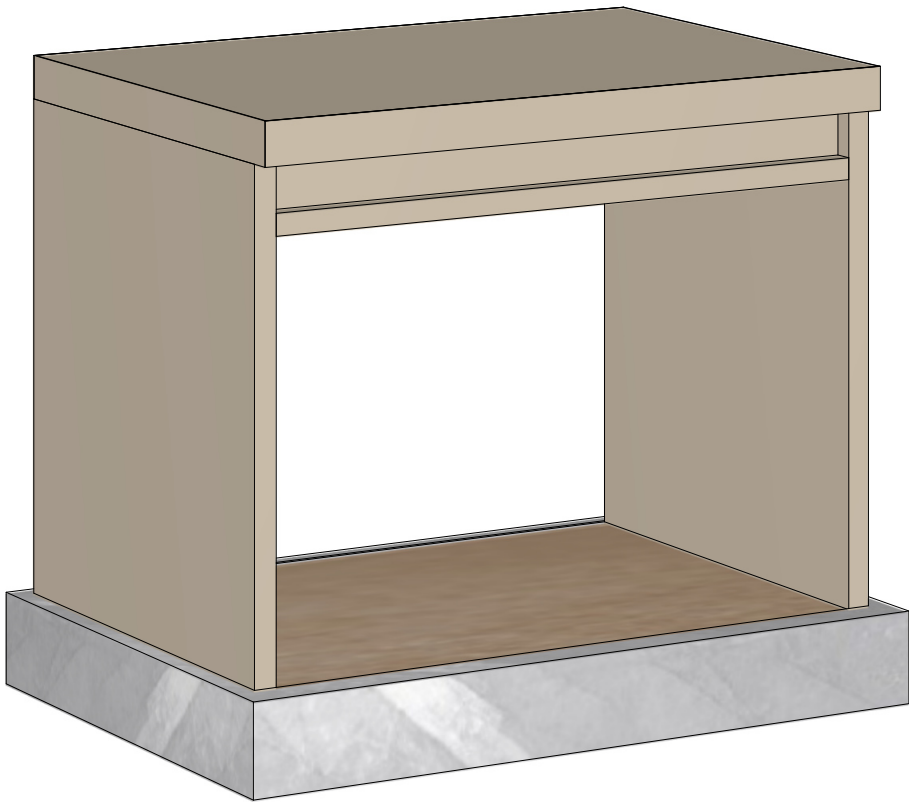
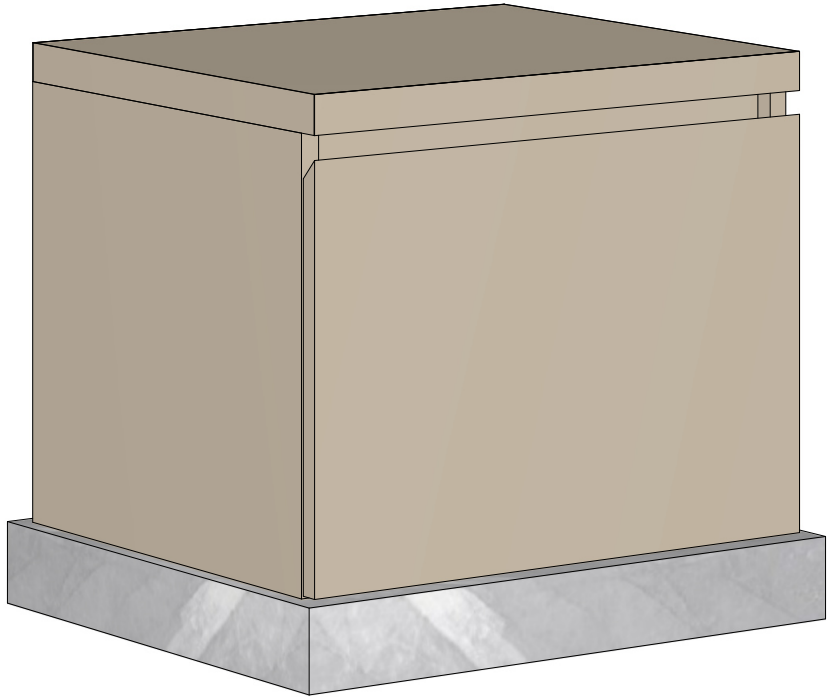


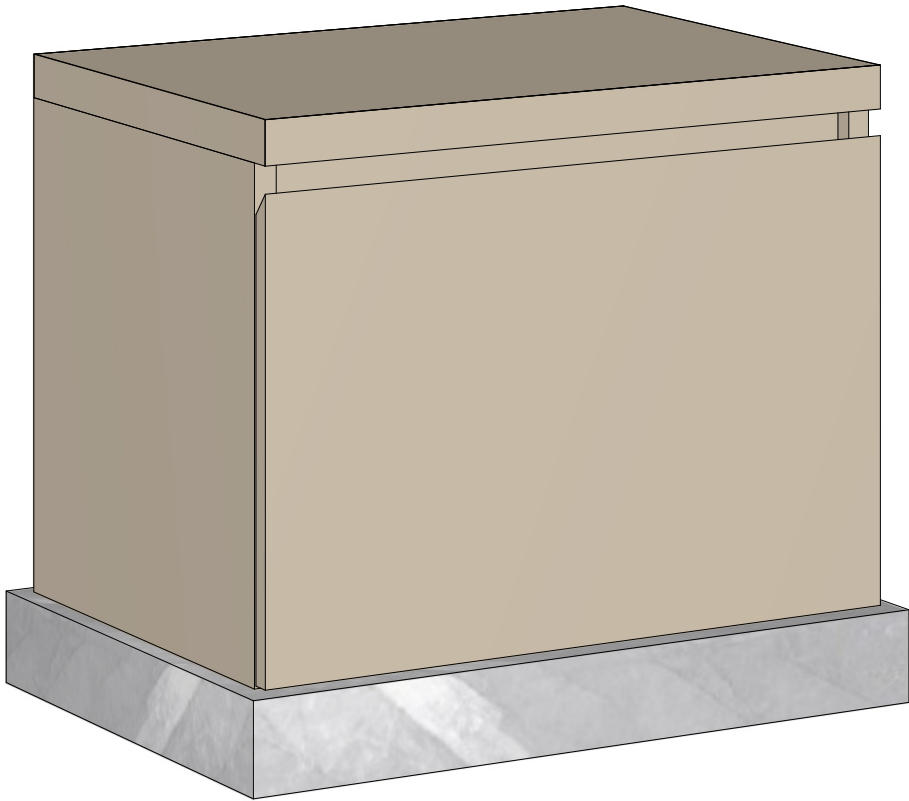

PROJECT
BCMF Jansen

PROJECT NUMMER
20279

ADRES
Zwaluwenweg 24b
1261 GJ
Blaricum

ETAGE
1e Verdiepingsvloer

RUIMTE
Hoofdgebouw
Slaapkamer
ONDERDEEL

slaapkamer

MATERIALEN

Binnenzijden kasten in Unilin
127 Dune Beige; Fronten en
panelen in eiken fineer
gespoten lak kleur Zoffany
Paris Grey Mat,

Bestandsnaam
Zwaluwenweg 24b tekening -
Slaapkamer D nachtkastjes-
Paleptop

EENHEID SCHAAL
mm

FORMAAT
A3

DATUM
3-7-2023


TEKENING VERSIE
V1D
blad 1 van 3



justustjebbo
Schakelstraat 23
1014 AW Amsterdam

info@justustjebbo.nl
justustjebbo.nl

Voor aanzicht

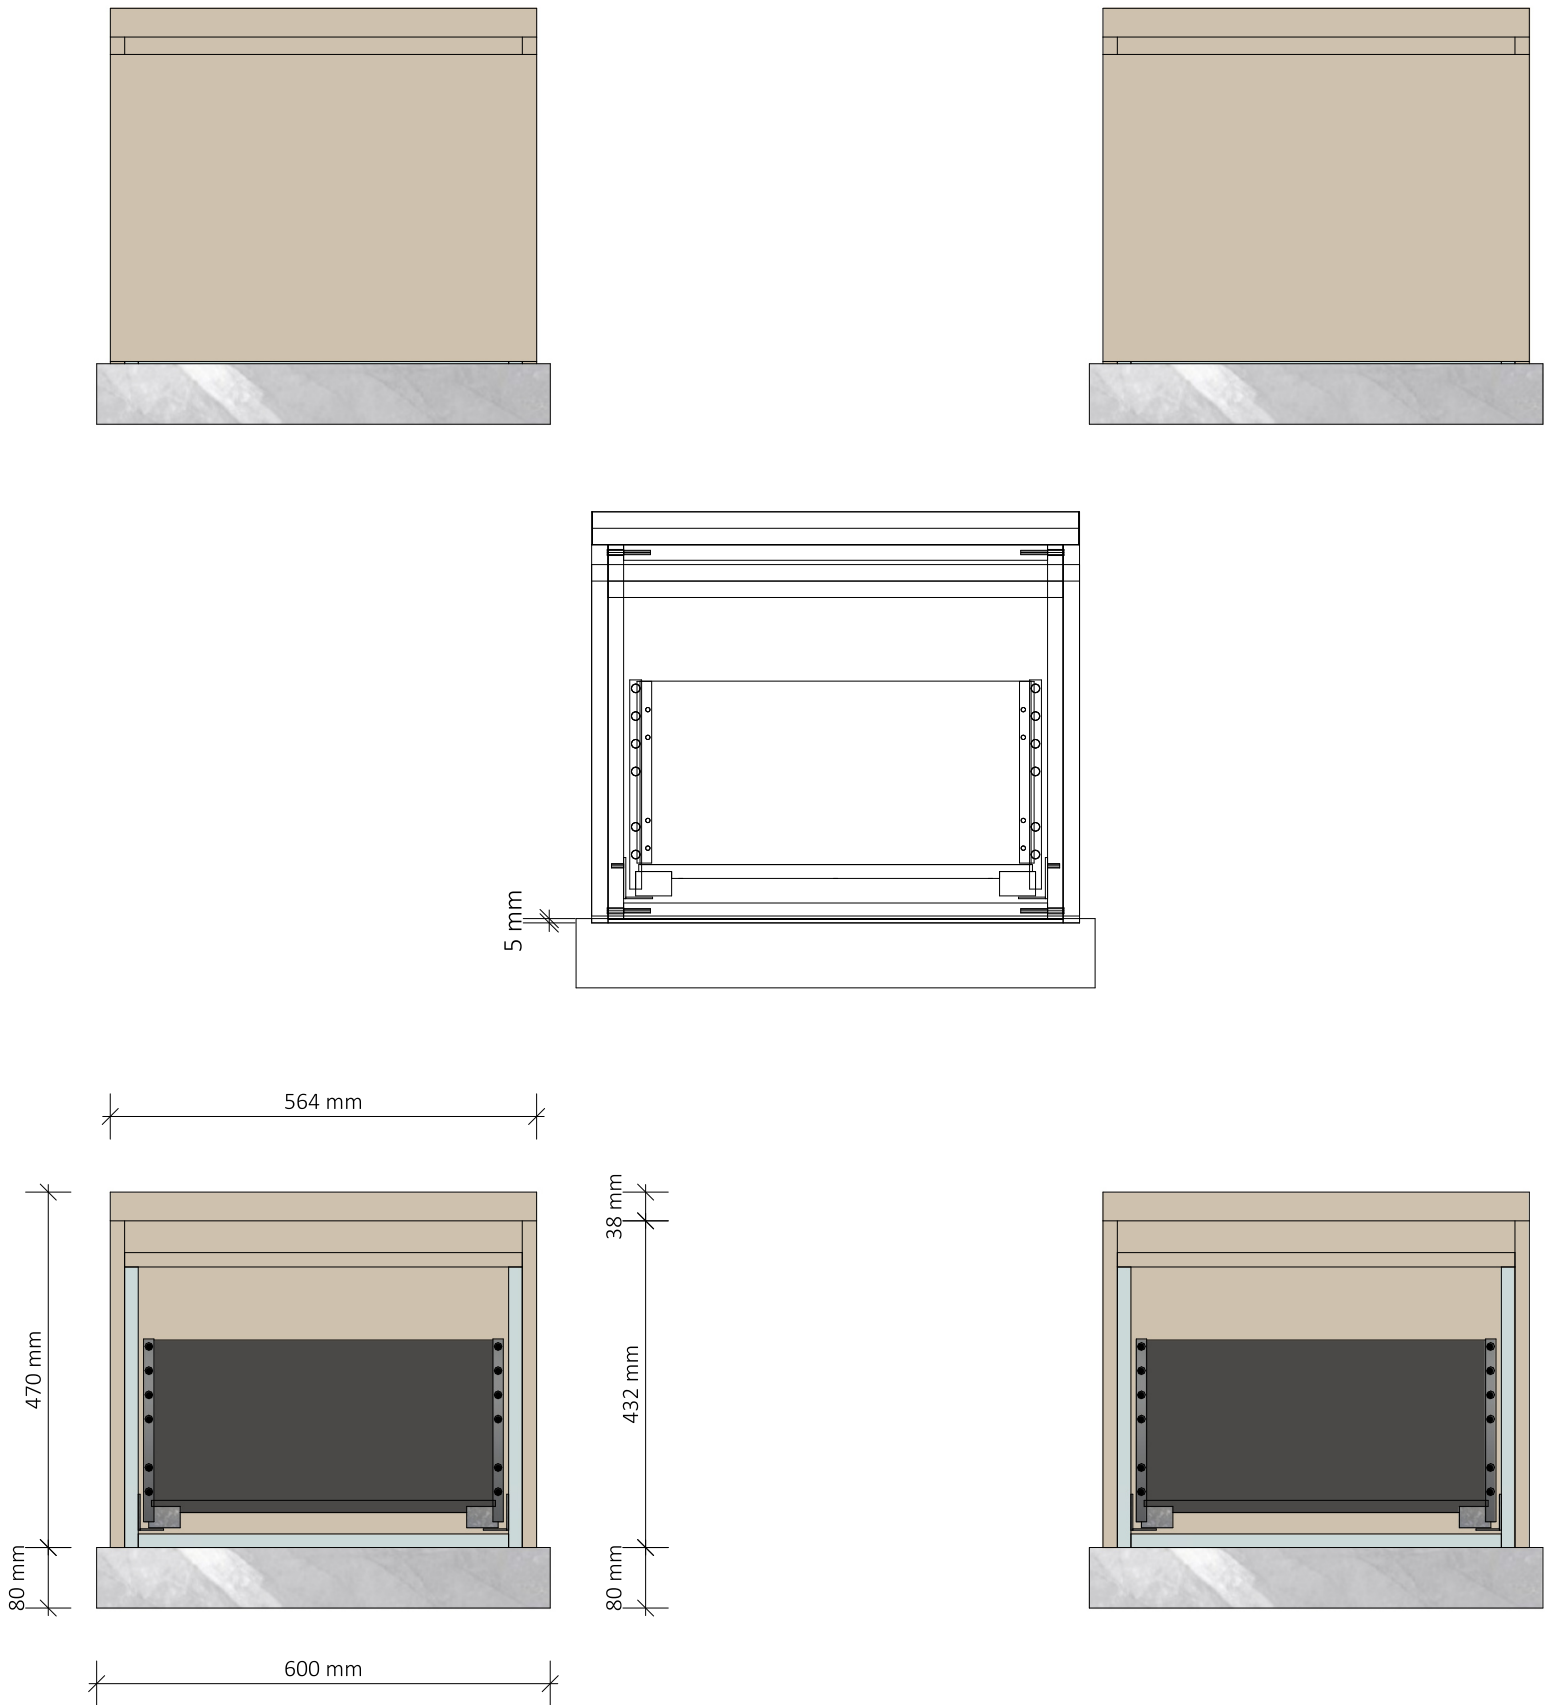

PROJECT
BCMF Jansen

PROJECT NUMMER
20279

ADRES
Zwaluwenweg 24b
1261 GJ
Blaricum

ETAGE
1e Verdiepingsvloer

RUIMTE
Hoofdgebouw
Slaapkamer
ONDERDEEL

slaapkamer

MATERIALEN

Binnenzijden kasten in Unilin
127 Dune Beige; Fronten en
panelen in eiken fineer
gespoten lak kleur Zoffany
Paris Grey Mat,

Bestandsnaam
Zwaluwenweg 24b tekening -
Slaapkamer D nachtkastjes-
Paleptop

EENHEID SCHAAL
mm

FORMAAT
A3

DATUM
3-7-2023


TEKENING VERSIE
V1D
blad 2 van 3



justustjebbo
Schakelstraat 23
1014 AW Amsterdam

info@justustjebbo.nl
justustjebbo.nl

Zij aanzicht

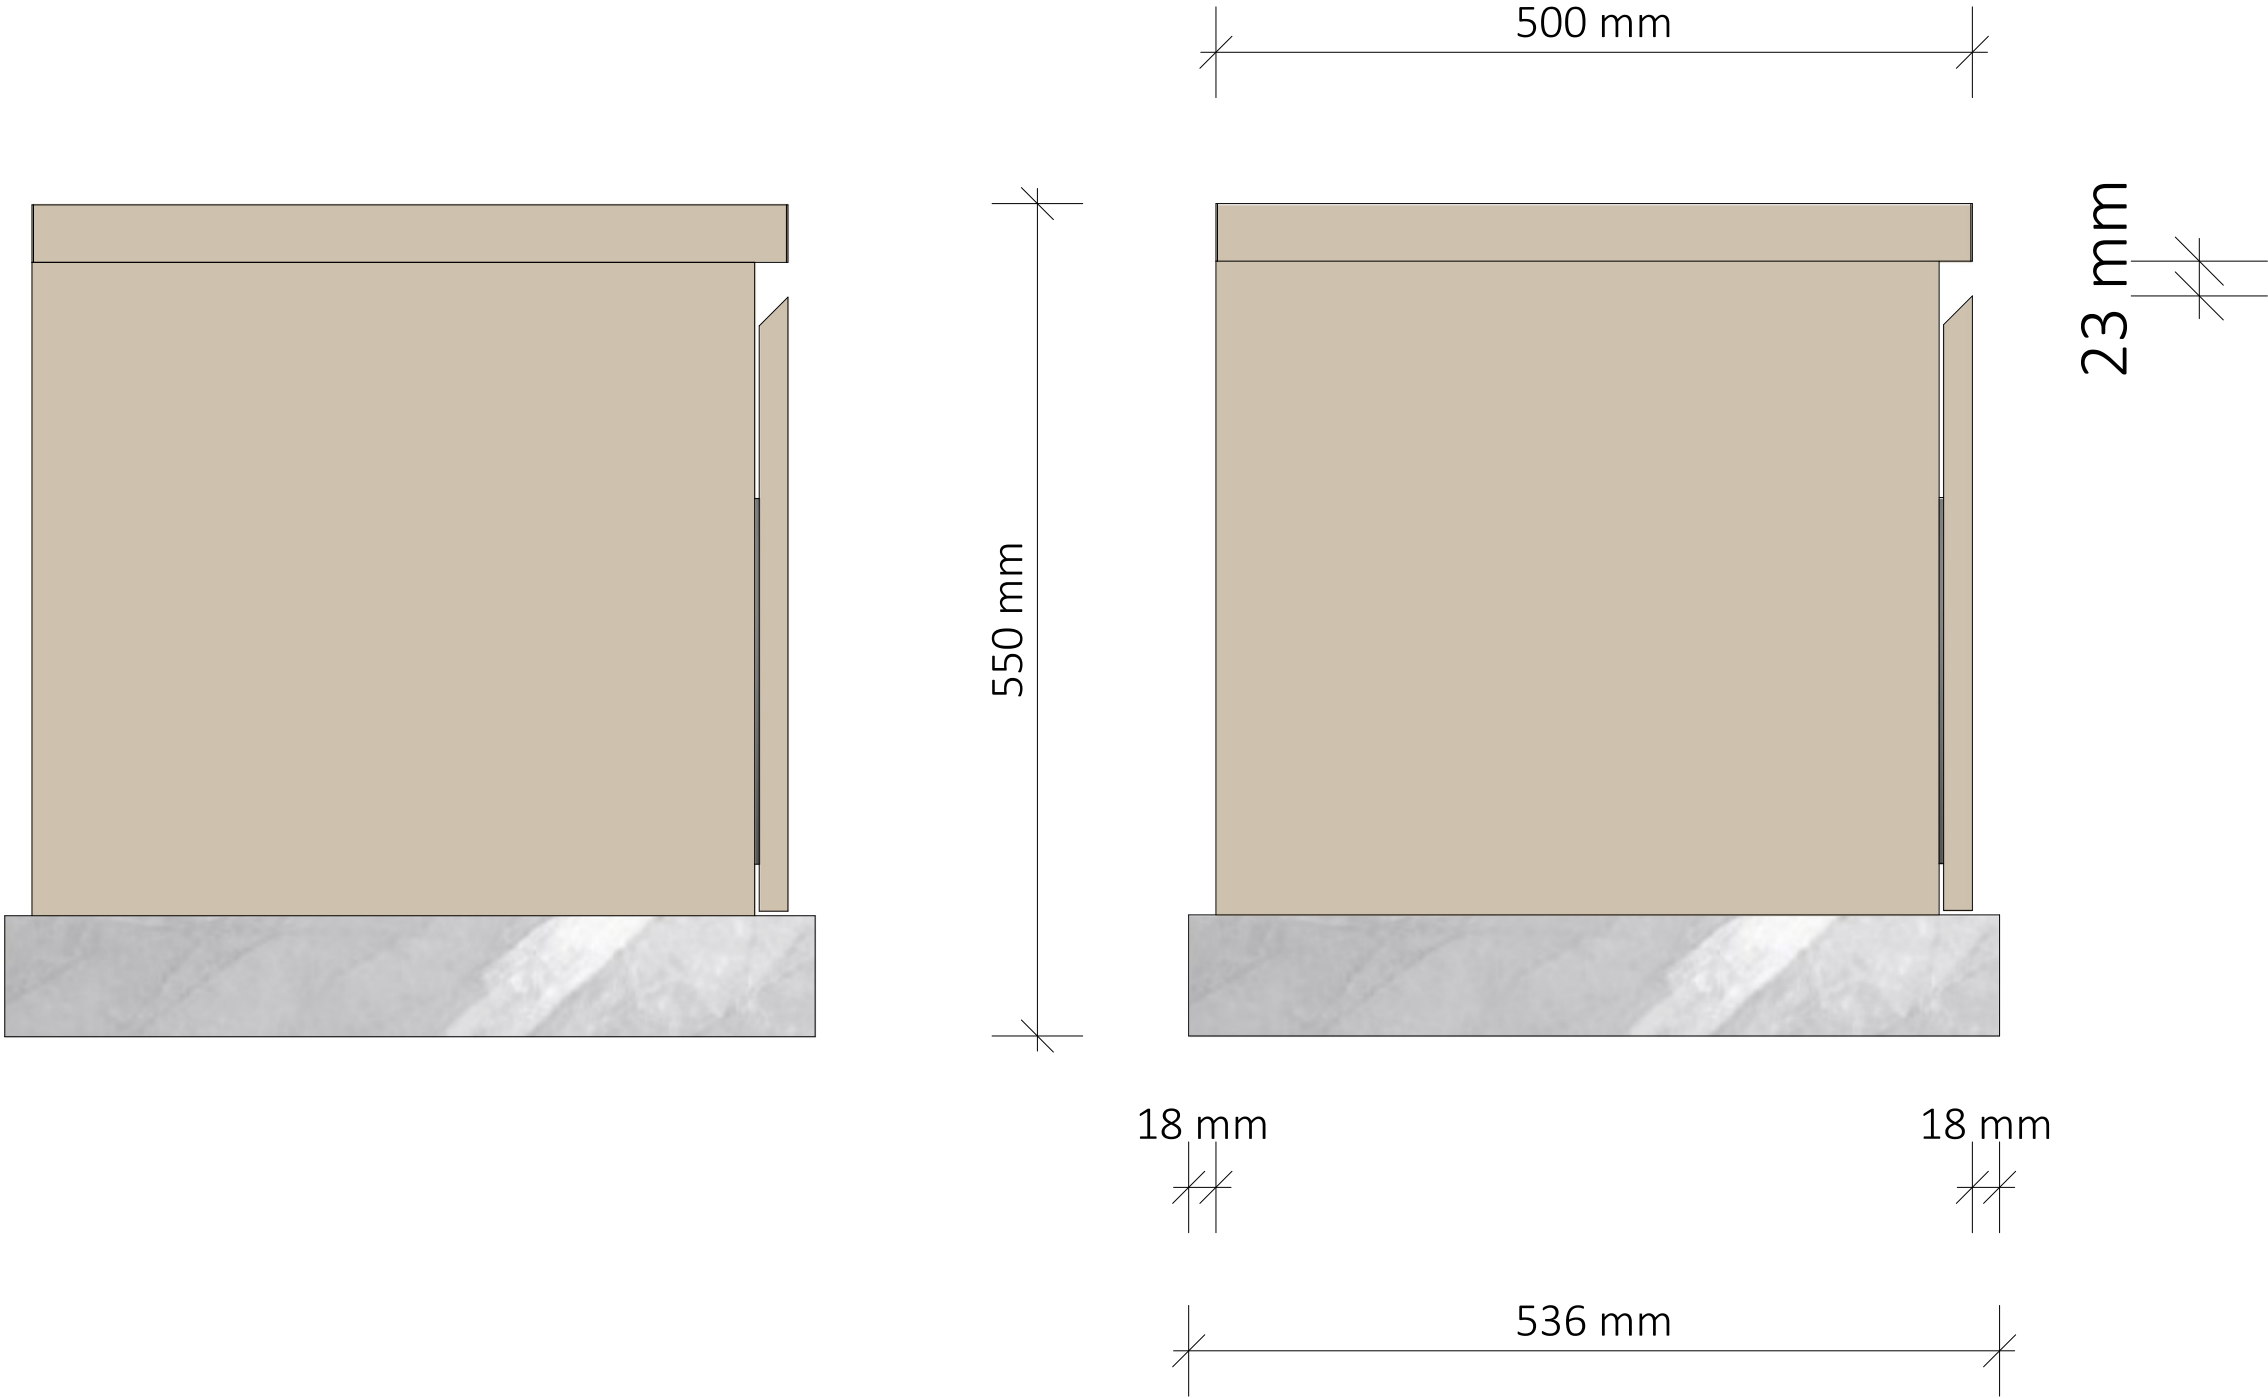

PROJECT
BCMF Jansen

PROJECT NUMMER
20279

ADRES
Zwaluwenweg 24b
1261 GJ
Blaricum

ETAGE
1e Verdiepingsvloer

RUIMTE
Hoofdgebouw
Slaapkamer
ONDERDEEL

slaapkamer

MATERIALEN

Binnenzijden kasten in Unilin
127 Dune Beige; Fronten en
panelen in eiken fineer
gespoten lak kleur Zoffany
Paris Grey Mat,

Bestandsnaam
Zwaluwenweg 24b tekening -
Slaapkamer D nachtkastjes-
Paleptop

EENHEID	SCHAAL
mm	1 : 5

FORMAAT
A3

DATUM
3-7-2023

TEKENING VERSIE
V1D
blad 3 van 3



justustjebbo
Schakelstraat 23
1014 AW Amsterdam

info@justustjebbo.nl
justustjebbo.nl