



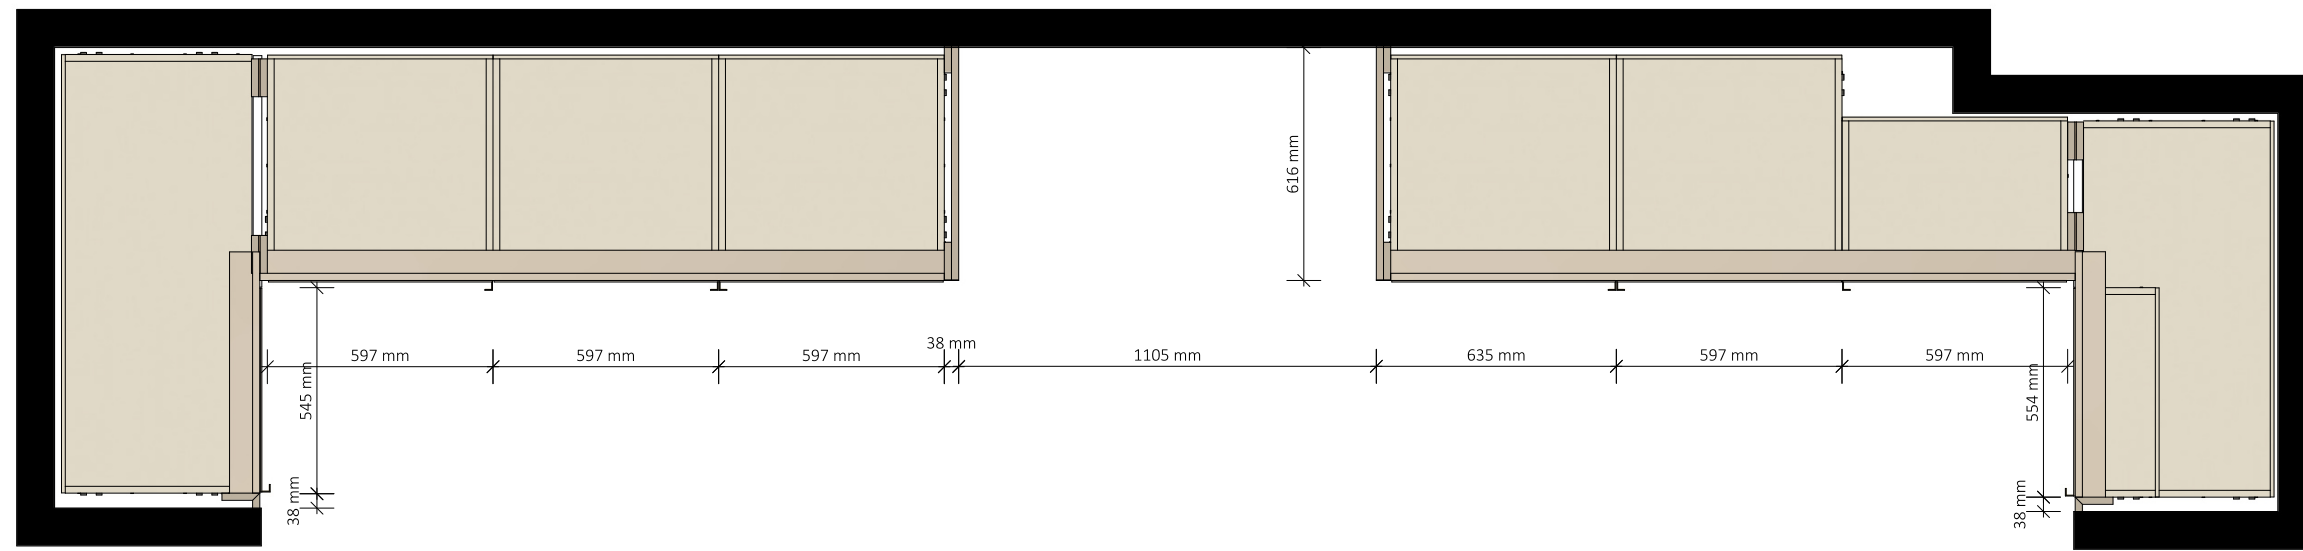

Master badkamer

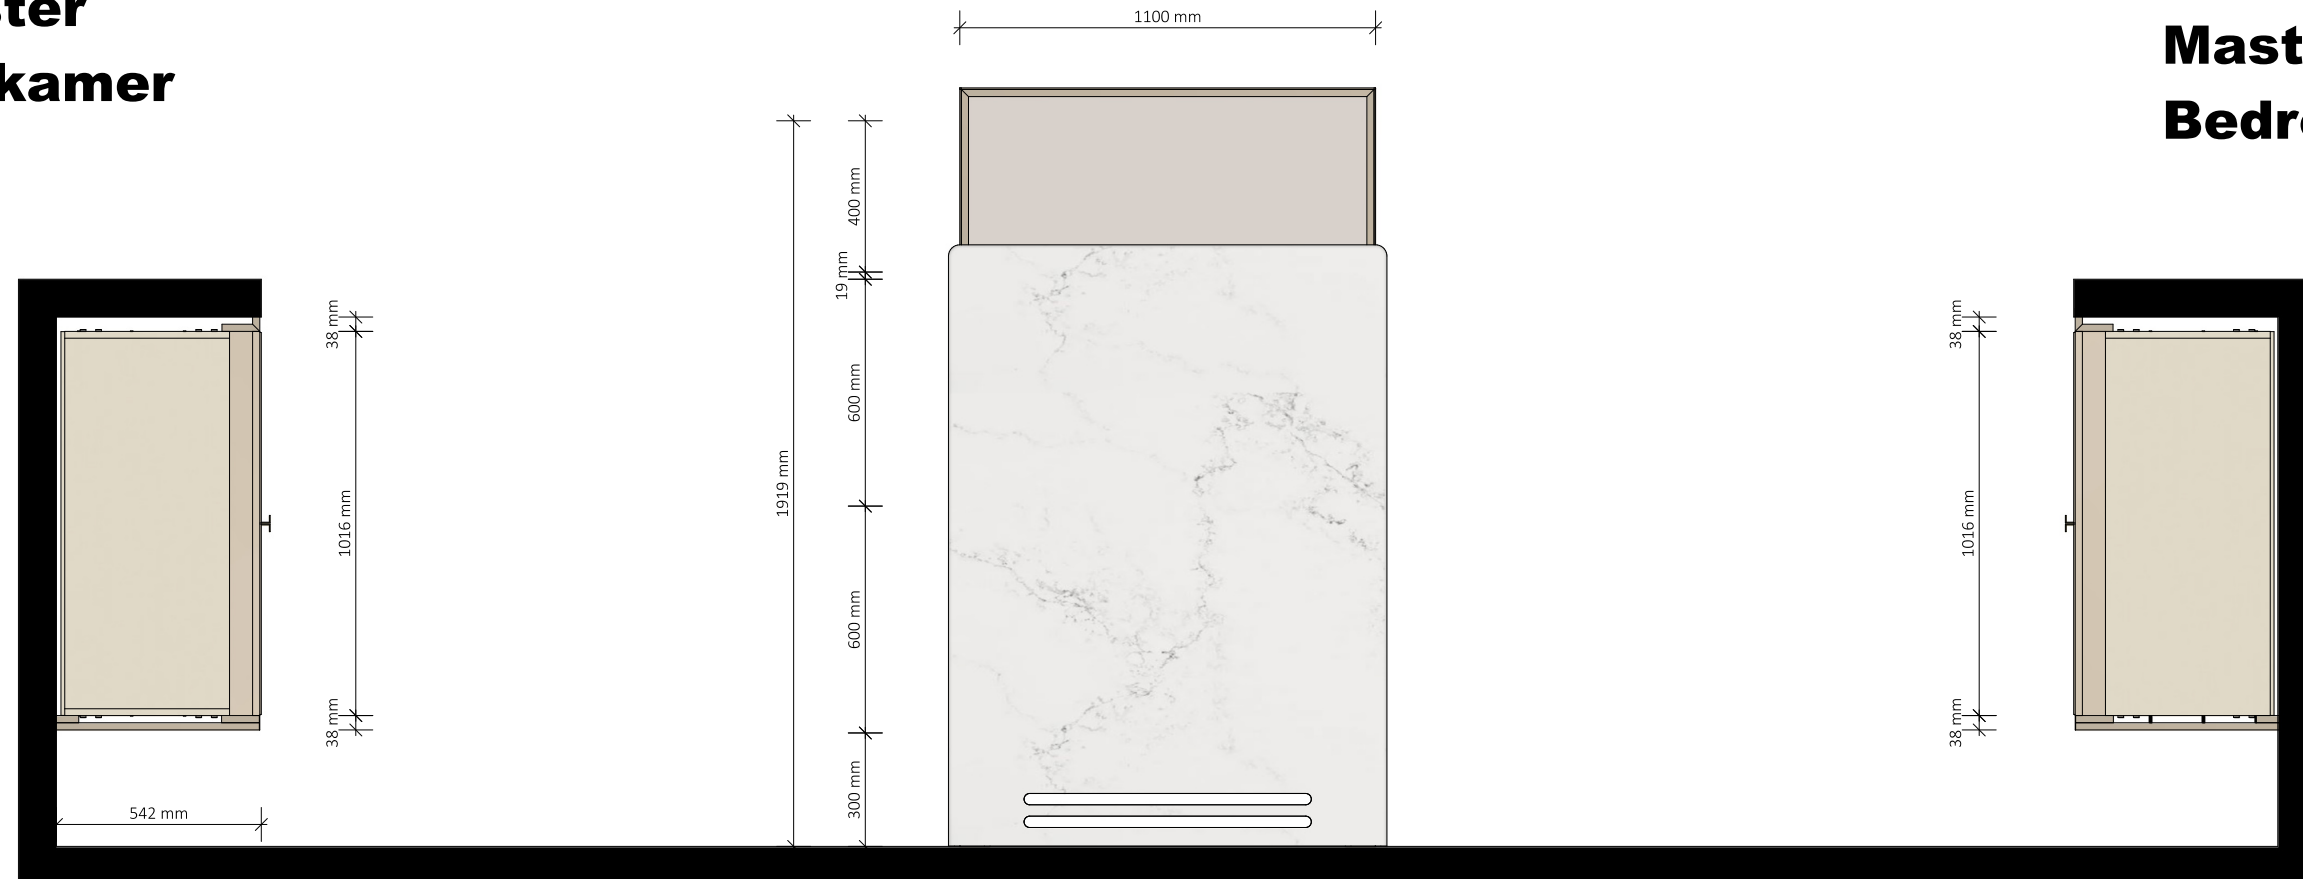

Master Bedroom

PROJECT
BCMF Jansen

PROJECT NUMMER
20279

ADRES
Zwaluweweg
1261 GJ
Blaricum

ETAGE
1e Verdiepingsvloer

RUIMTE	
Hoofd	Overloop

ONDERDEEL
Walk-in

MATERIALEN

Binnenzijden kasten in Unilin
127 Dune Beige; Fronten en
panelen in eiken fineer
gespoten lak kleur Zoffany
Paris Grey Mat, E006 NS 5%.
Grepen in brass 150 mm

SCHAAL
1 : 20

EENHEID
mm

FORMAAT
A3

DATUM
30-3-2023

TEKENING VERSIE
VO2



justustjebbo
Schakelstraat 23
1014 AW Amsterdam

info@justustjebbo.nl
justustjebbo.nl



PROJECT
BCMF Jansen

PROJECT NUMMER
20279

ADRES
Zwaluweweg
1261 GJ
Blaricum

ETAGE
1e Verdiepingsvloer

RUIMTE
Hoofd Overloop

ONDERDEEL
Walk-in

MATERIALEN

Binnenzijden kasten in Unilin
127 Dune Beige; Fronten en
panelen in eiken fineer
gespoten lak kleur Zoffany
Paris Grey Mat, E006 NS 5%.
Grepfen in brass 150 mm

SCHAAL

EENHEID
mm

FORMAAT
A3


DATUM
30-3-2023

TEKENING VERSIE
VO2



justustjebbo
Schakelstraat 23
1014 AW Amsterdam

info@justustjebbo.nl
justustjebbo.nl

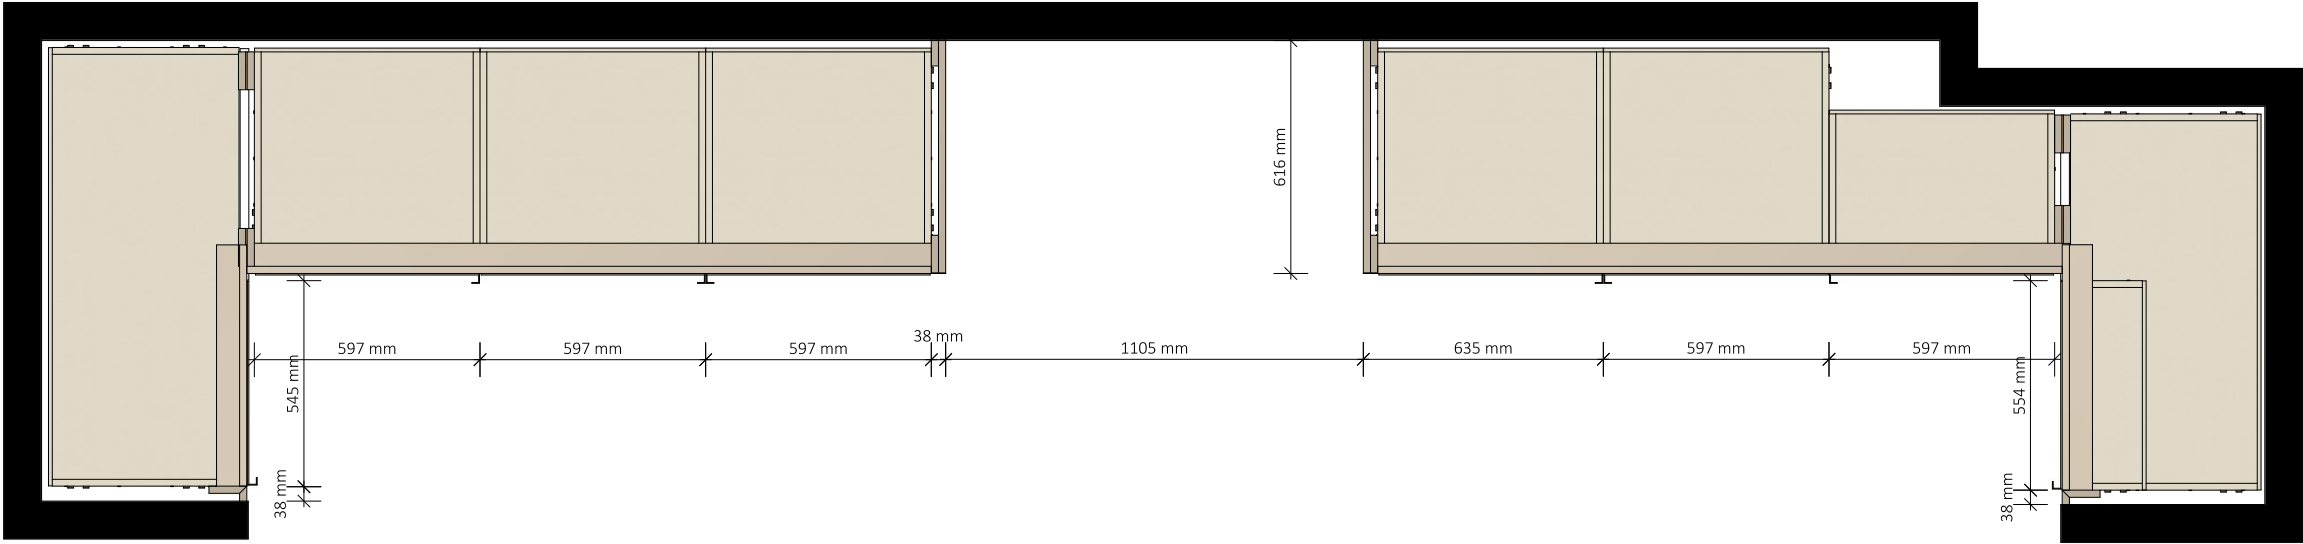

PROJECT
BCMF Jansen

PROJECT NUMMER
20279

ADRES
Zwaluweweg
1261 GJ
Blaricum

ETAGE
1e Verdiepingsvloer

RUIMTE
Hoofd Overloop

ONDERDEEL
Walk-in

MATERIALEN

Binnenzijden kasten in Unilin
127 Dune Beige; Fronten en
panelen in eiken fineer
gespoten lak kleur Zoffany
Paris Grey Mat, E006 NS 5%.
Grepfen in brass 150 mm

SCHAAL
1 : 20

EENHEID
mm

FORMAAT
A3



DATUM
30-3-2023

TEKENING VERSIE
VO2



justustjebbo
Schakelstraat 23
1014 AW Amsterdam

info@justustjebbo.nl
justustjebbo.nl

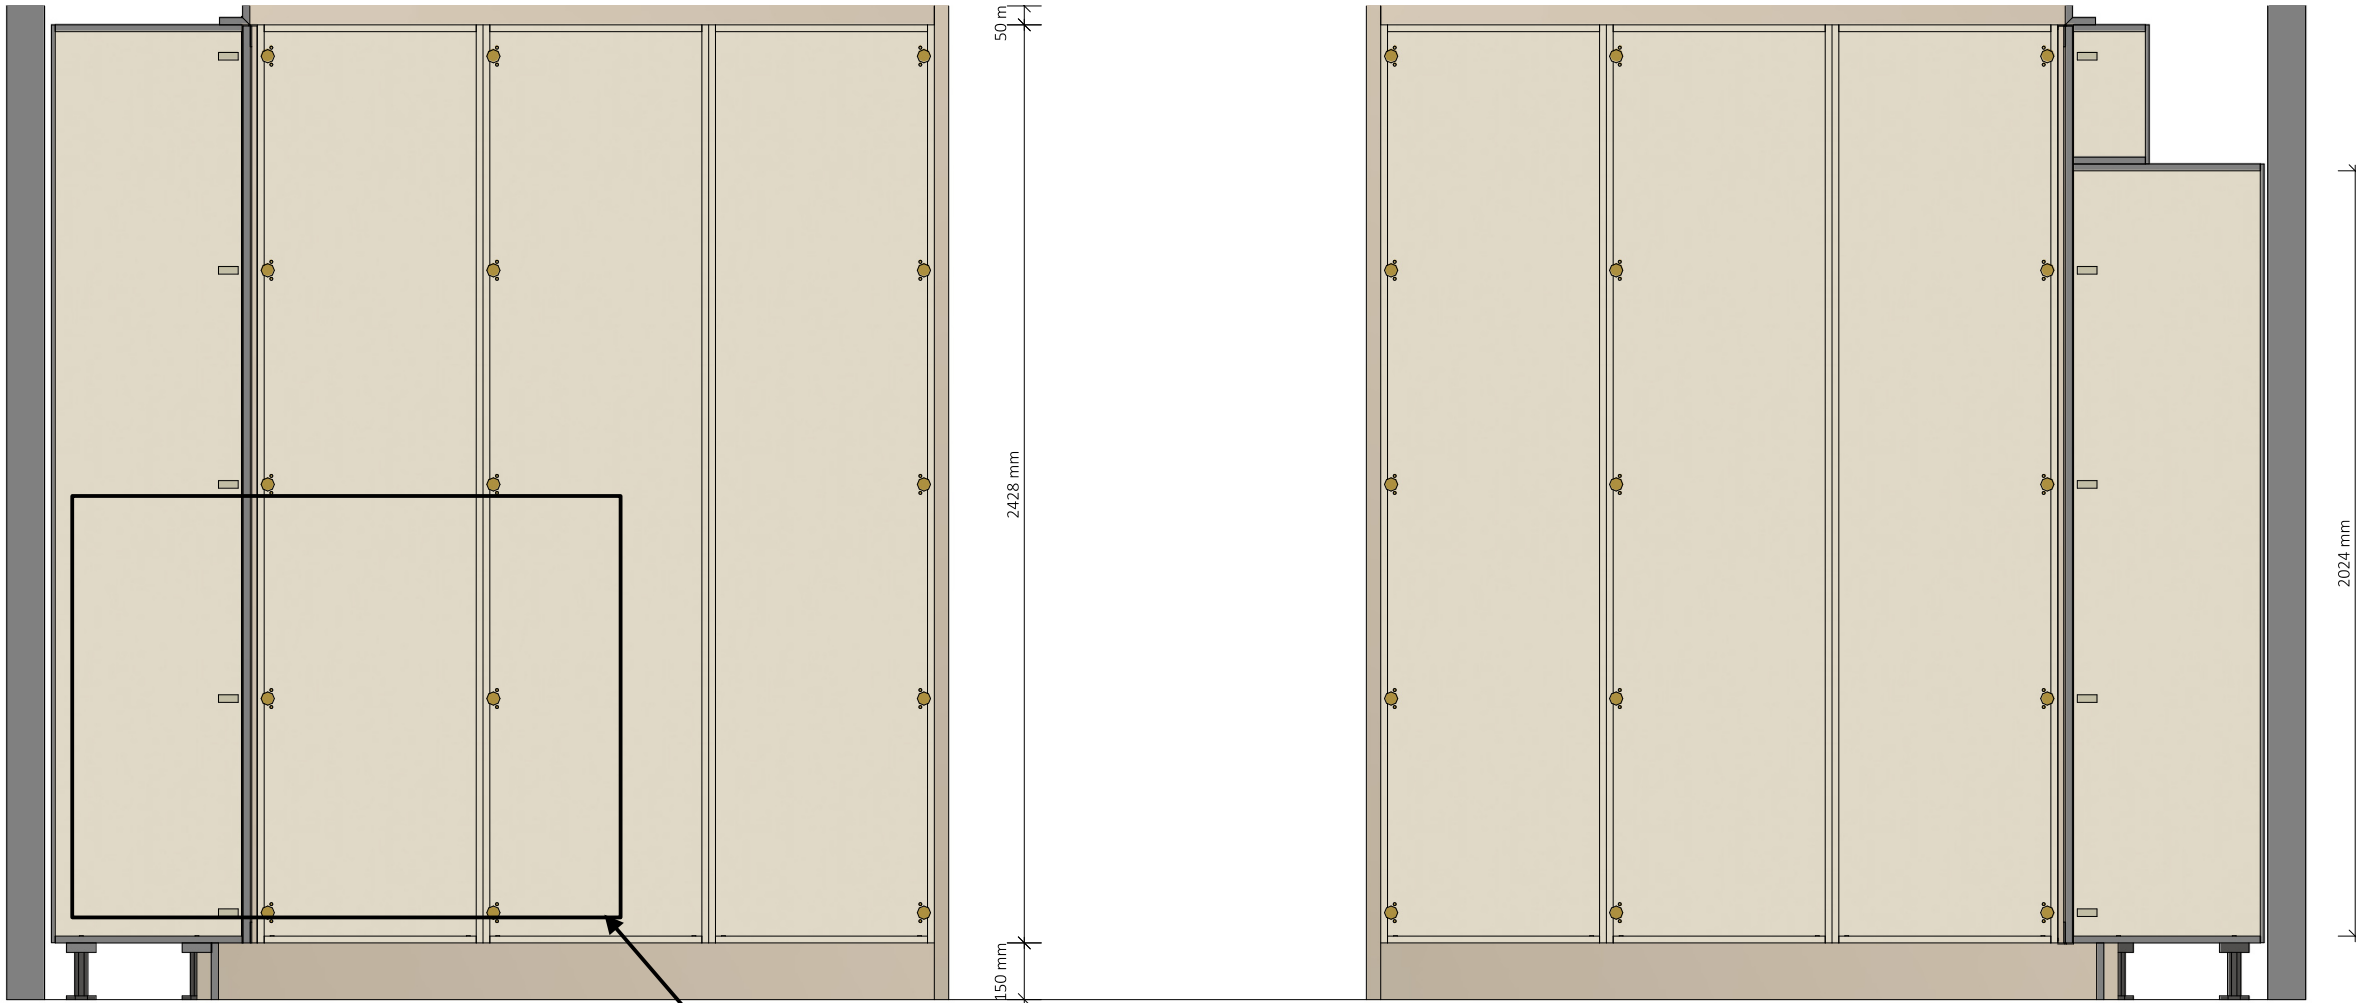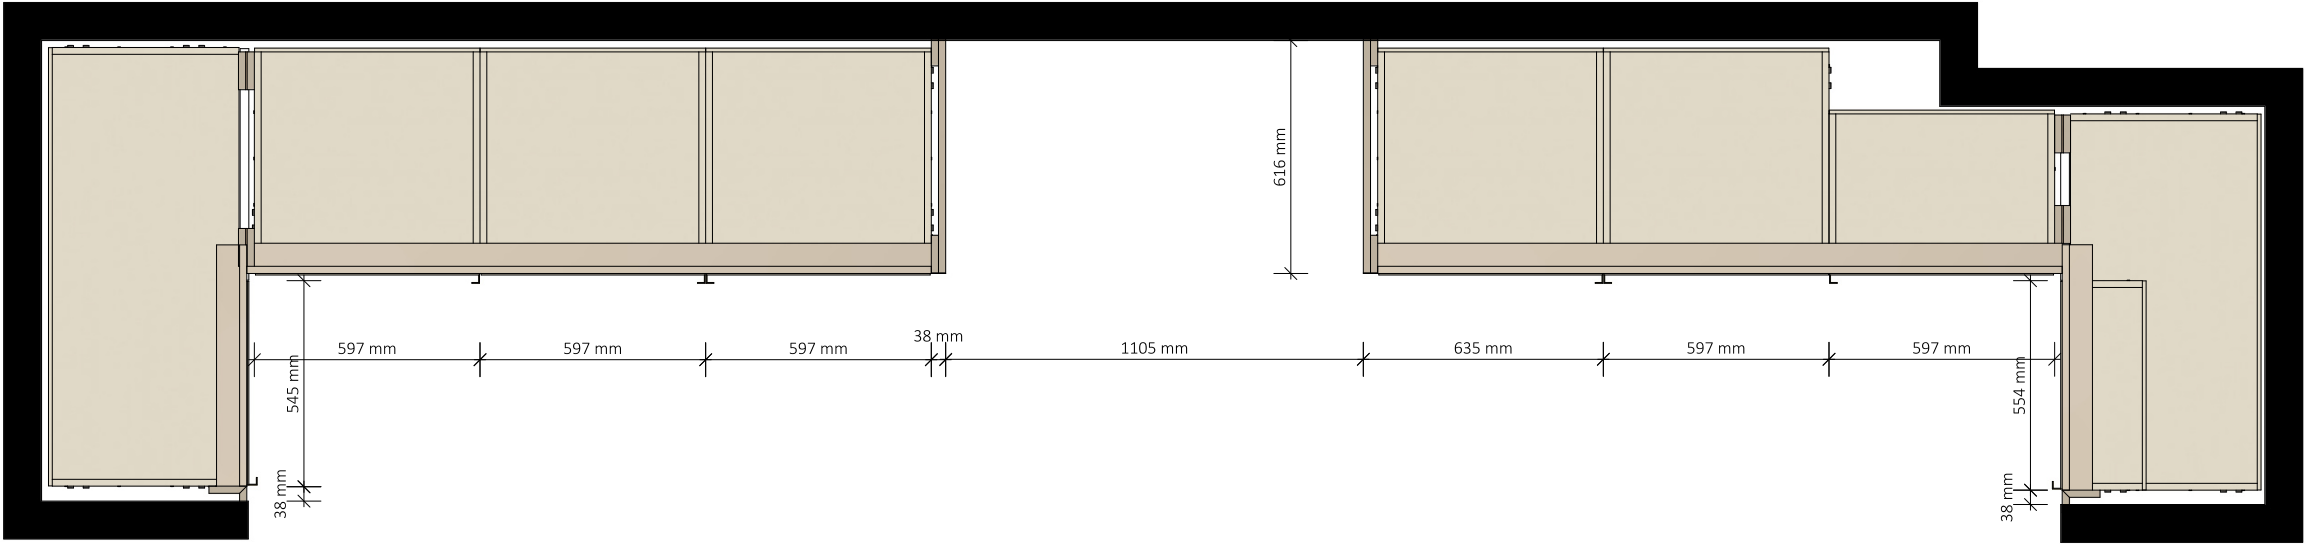

Luik tbv verdeler nog in te meten

PROJECT
BCMF Jansen

PROJECT NUMMER
20279

ADRES
Zwaluweweg
1261 GJ
Blaricum

ETAGE
1e Verdiepingsvloer

RUIMTE
Hoofd Overloop

ONDERDEEL
Walk-in

MATERIALEN

Binnenzijden kasten in Unilin
127 Dune Beige; Fronten en
panelen in eiken fineer
gespoten lak kleur Zoffany
Paris Grey Mat, E006 NS 5%.
Grepn in brass 150 mm

SCHAAL
1 : 20

EENHEID
mm

FORMAAT
A3

DATUM
30-3-2023

TEKENING VERSIE
VO2



justustjebbo
Schakelstraat 23
1014 AW Amsterdam

info@justustjebbo.nl
justustjebbo.nl



Vooraanzicht badkamerzijde

PROJECT
BCMF Jansen

PROJECT NUMMER
20279

ADRES

Zwaluweweg
1261 GJ
Blaricum

ETAGE
1e Verdiepingsvloer

RUIMTE
Hoofd Overloop

ONDERDEEL
Walk-in

MATERIALEN

Binnenzijden kasten in Unilin
127 Dune Beige; Fronten en
panelen in eiken fineer
gespoten lak kleur Zoffany
Paris Grey Mat, E006 NS 5%.
Grep en in brass 150 mm

SCHAAL
1 : 15

EENHEID
mm

FORMAAT
A3



DATUM
30-3-2023

TEKENING VERSIE
VO2



justustjebbo
Schakelstraat 23
1014 AW Amsterdam

info@justustjebbo.nl
justustjebbo.nl

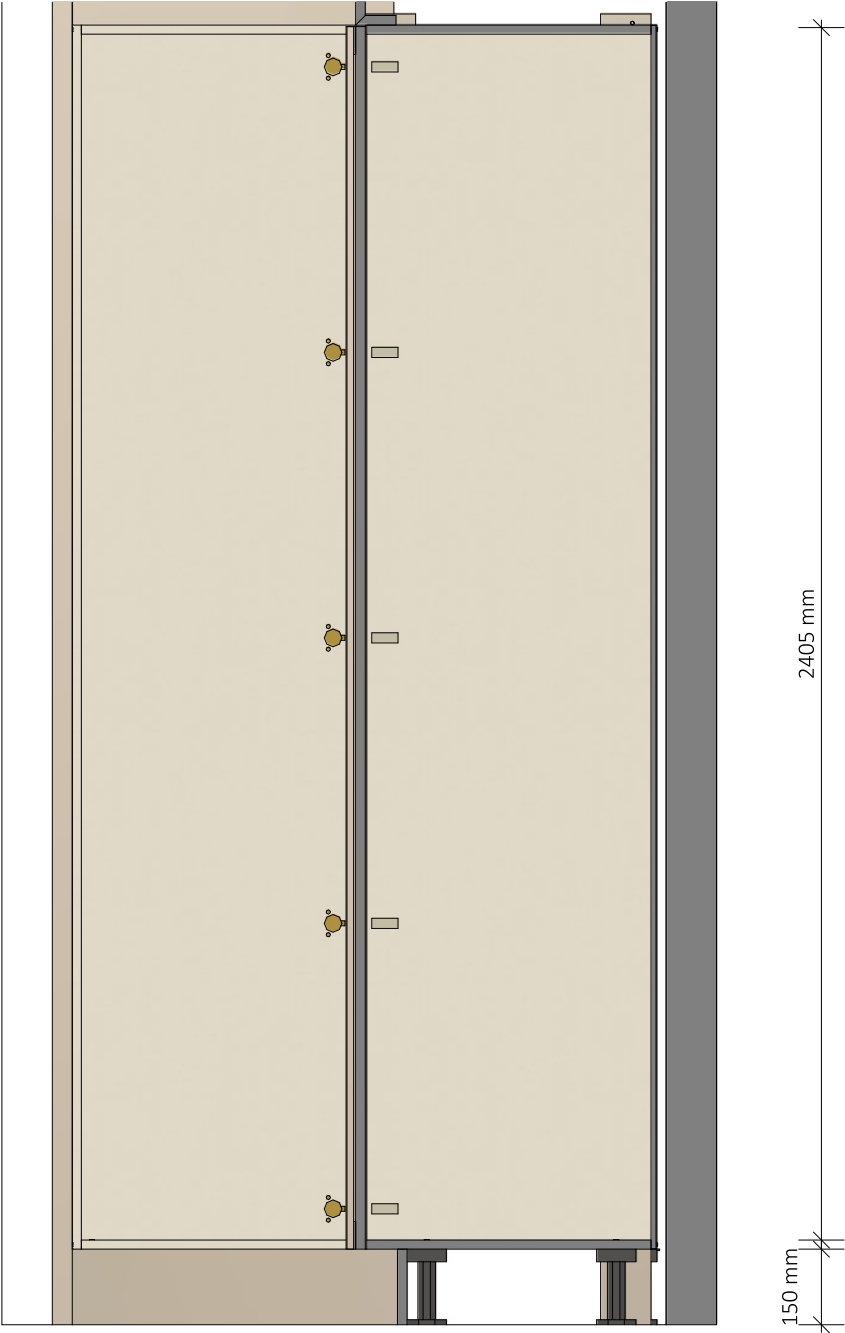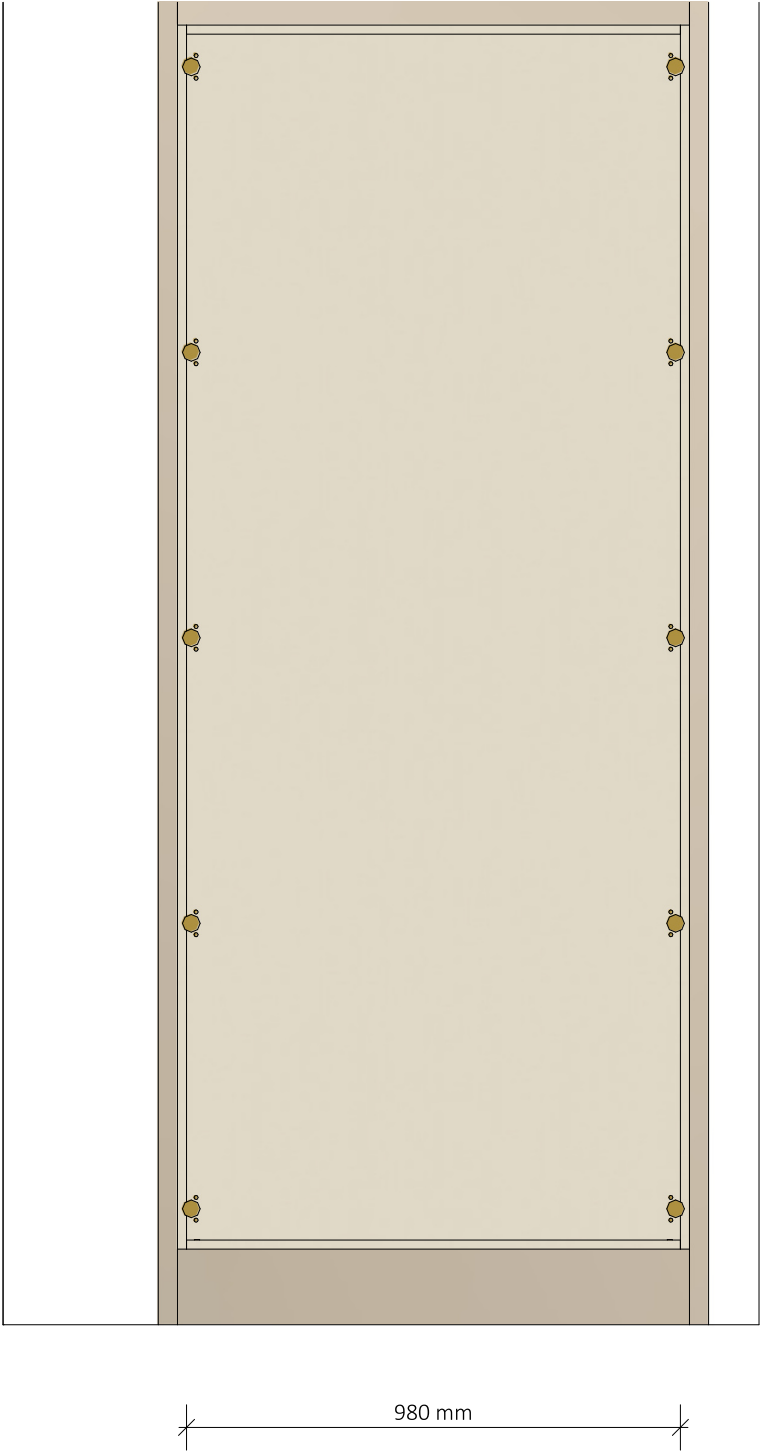

Vooraanzicht badkamerzijde

PROJECT
BCMF Jansen

PROJECT NUMMER
20279

ADRES
Zwaluweweg
1261 GJ
Blaricum

ETAGE
1e Verdiepingsvloer

RUIMTE
Hoofd Overloop

ONDERDEEL
Walk-in

MATERIALEN
Binnenzijden kasten in Unilin
127 Dune Beige; Fronten en
panelen in eiken fineer
gespoten lak kleur Zoffany
Paris Grey Mat, E006 NS 5%.
Grepfen in brass 150 mm

SCHAAL
1 : 15

EENHEID
mm

FORMAAT
A3

DATUM
30-3-2023

TEKENING VERSIE
VO2



justustjebbo
Schakelstraat 23
1014 AW Amsterdam

info@justustjebbo.nl
justustjebbo.nl



Vooraanzicht Masterbedroom zijde

PROJECT
BCMF Jansen

PROJECT NUMMER
20279

ADRES
Zwaluweweg
1261 GJ
Blaricum

ETAGE
1e Verdiepingsvloer

RUIMTE
Hoofd Overloop

ONDERDEEL
Walk-in

MATERIALEN
Binnenzijden kasten in Unilin
127 Dune Beige; Fronten en
panelen in eiken fineer
gespoten lak kleur Zoffany
Paris Grey Mat, E006 NS 5%.
Grepes in brass 150 mm

SCHAAL
1 : 15

EENHEID
mm

FORMAAT
A3


DATUM
30-3-2023

TEKENING VERSIE
VO2



justustjebbo
Schakelstraat 23
1014 AW Amsterdam

info@justustjebbo.nl
justustjebbo.nl

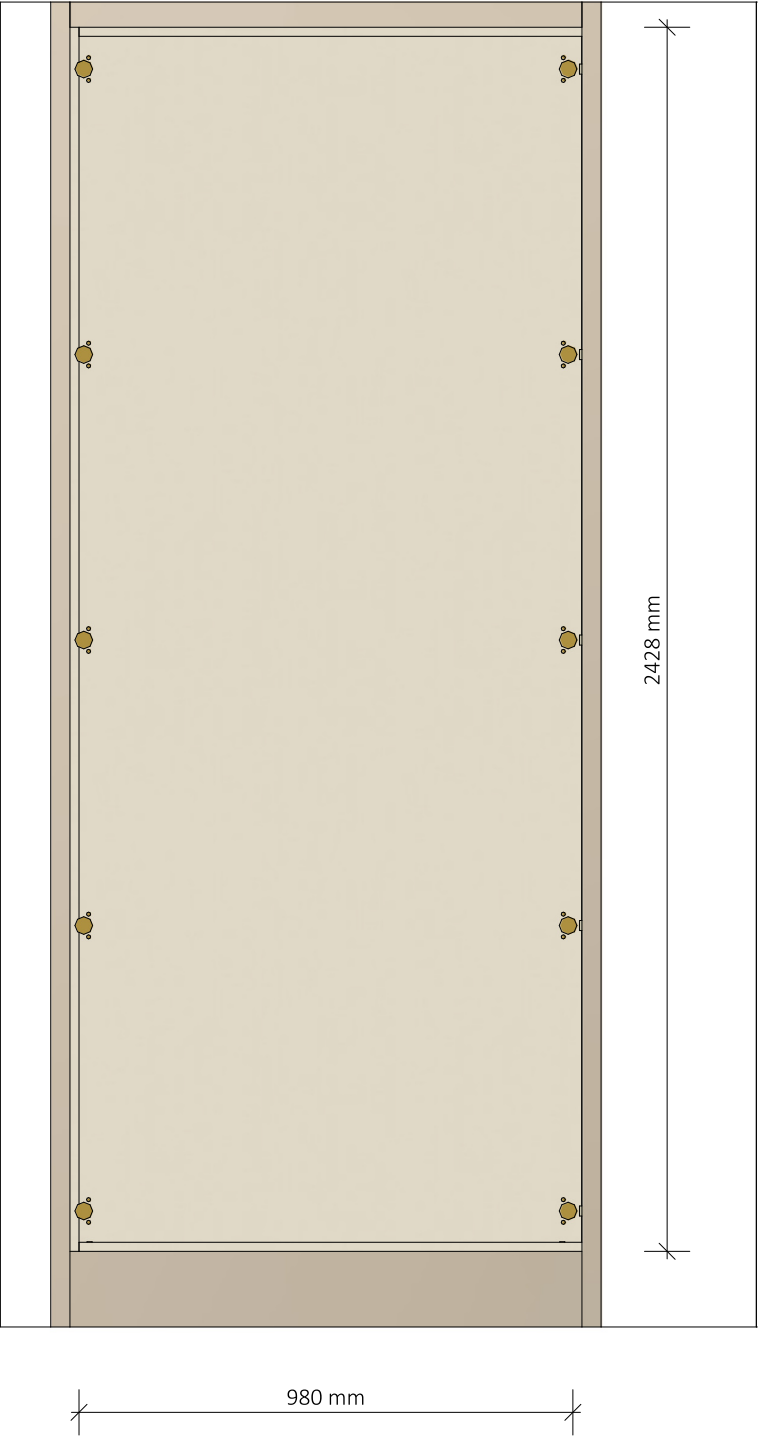

Vooraanzicht Masterbedroom zijde

PROJECT
BCMF Jansen

PROJECT NUMMER
20279

ADRES
Zwaluweweg
1261 GJ
Blaricum

ETAGE
1e Verdiepingsvloer

RUIMTE
Hoofd Overloop

ONDERDEEL
Walk-in

MATERIALEN
Binnenzijden kasten in Unilin
127 Dune Beige; Fronten en
panelen in eiken fineer
gespoten lak kleur Zoffany
Paris Grey Mat, E006 NS 5%.
Grepes in brass 150 mm

SCHAAL
1 : 15

EENHEID
mm

FORMAAT
A3

DATUM
30-3-2023

TEKENING VERSIE
VO2





justustjebbo
Schakelstraat 23
1014 AW Amsterdam

info@justustjebbo.nl
justustjebbo.nl



Ruimte convectorunit
Jaga Briza 22 BABW
05509522/FT hxbxd =
55x95x22 cm

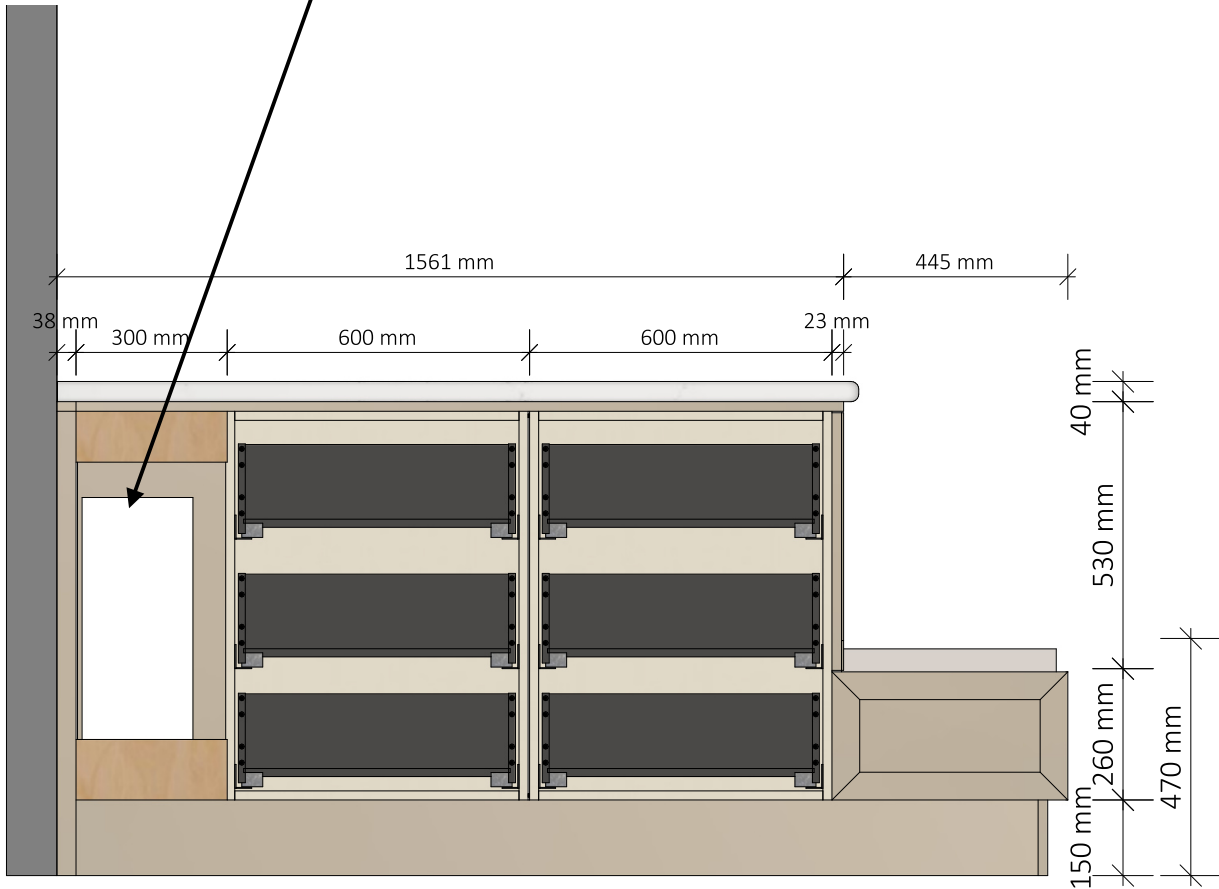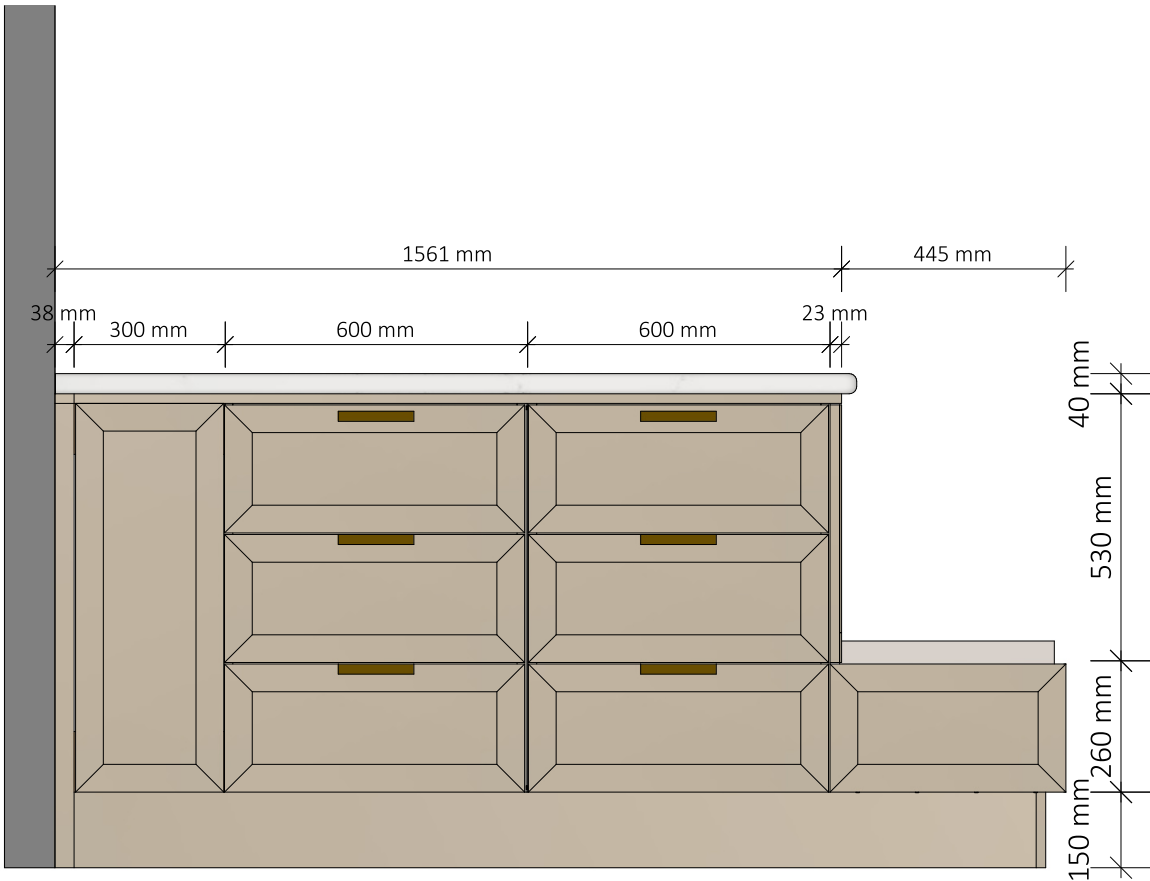

PROJECT
BCMF Jansen

PROJECT NUMMER
20279

ADRES
Zwaluweweg
1261 GJ
Blaricum

ETAGE
1e Verdiepingsvloer

RUIMTE
Hoofd Overloop

ONDERDEEL
Walk-in

MATERIALEN
Binnenzijden kasten in Unilin
127 Dune Beige; Fronten en
panelen in eiken fineer
gespoten lak kleur Zoffany
Paris Grey Mat, E006 NS 5%.
Grepfen in brass 150 mm

SCHAAL
1 : 15

EENHEID
mm

FORMAAT
A3

DATUM
30-3-2023

TEKENING VERSIE
VO2



justustjebbo
Schakelstraat 23
1014 AW Amsterdam

info@justustjebbo.nl
justustjebbo.nl