


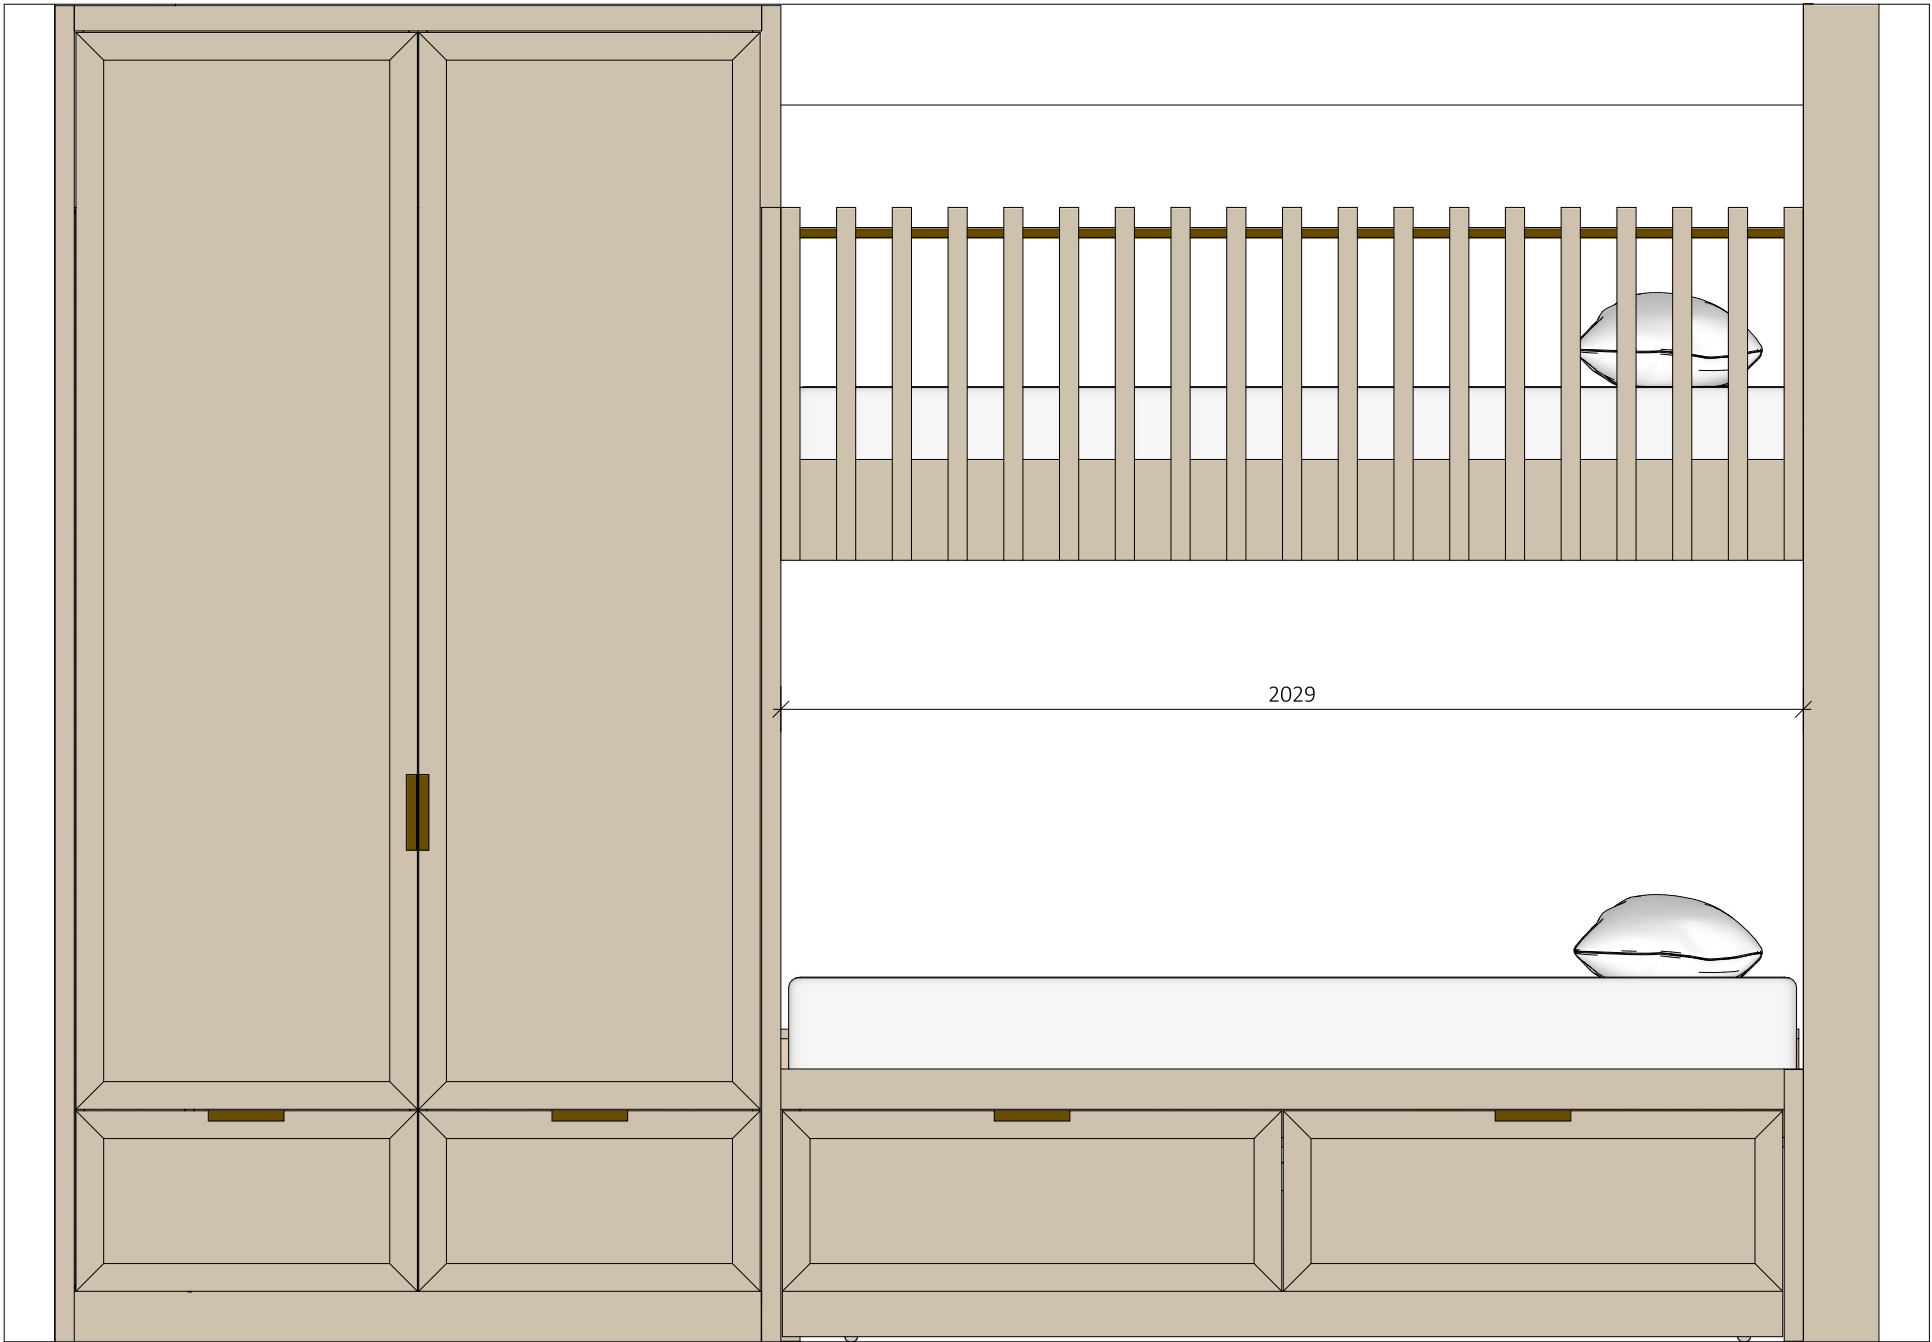

PROJECT BCMF Jansen	
PROJECT NUMMER 20279	
ADRES Zwaluwenweg 24b 1261 GJ Blaricum	
ETAGE 1e Verdiepingsvloer	
RUIMTE Hoofd Slaapkamer Cooper ONDERDEEL	
Kledinkast en bed	
MATERIALEN Binnenzijde kasten in Unilin 127 Dune Beige. Fronten en panelen in eiken fineer gespoten lak kleur Zoffani Paris Grey mat lattenbodem massief hout, multiplex constructie. Grepen in brass 150 mm	
Bestandsnaam zwaluweweg slaapkamer cooper F DO2	
EENHEID mm	SCHAAL
FORMAAT A3	
DATUM 5-6-2023	
TEKENING VERSIE V2D 1 van 7	
 justustjebbo justustjebbo Schakelstraat 23 1014 AW Amsterdam info@justustjebbo.nl justustjebbo.nl	

wijzigingen

- Bedrand onderste bed verhoogd naar ca 1,5 cm opstaand voor positioneren matras.
- legplanken diepe en ondiepe kast uitgelijnd.



PROJECT
BCMF Jansen

PROJECT NUMMER
20279

ADRES

Zwaluwenweg 24b
1261 GJ
Blaricum

ETAGE
1e Verdiepingsvloer

RUIMTE
Hoofd Slaapkamer
Cooper
ONDERDEEL

Kledinkast en bed

MATERIALEN

Binnenzijde kasten in Unilin
127 Dune Beige. Fronten en
panelen in eiken fineer
gespoten lak kleur Zoffani Paris
Grey mat lattenbodem massief
hout, multiplex constructie.
Grepn in brass 150 mm

Bestandsnaam
zwaluweweg slaapkamer
cooper F DO2

EENHEID SCHAAL
mm 1 : 15

FORMAAT
A3


DATUM
5-6-2023

TEKENING VERSIE
V2D
2 van 7



justustjebbo
Schakelstraat 23
1014 AW Amsterdam

info@justustjebbo.nl
justustjebbo.nl

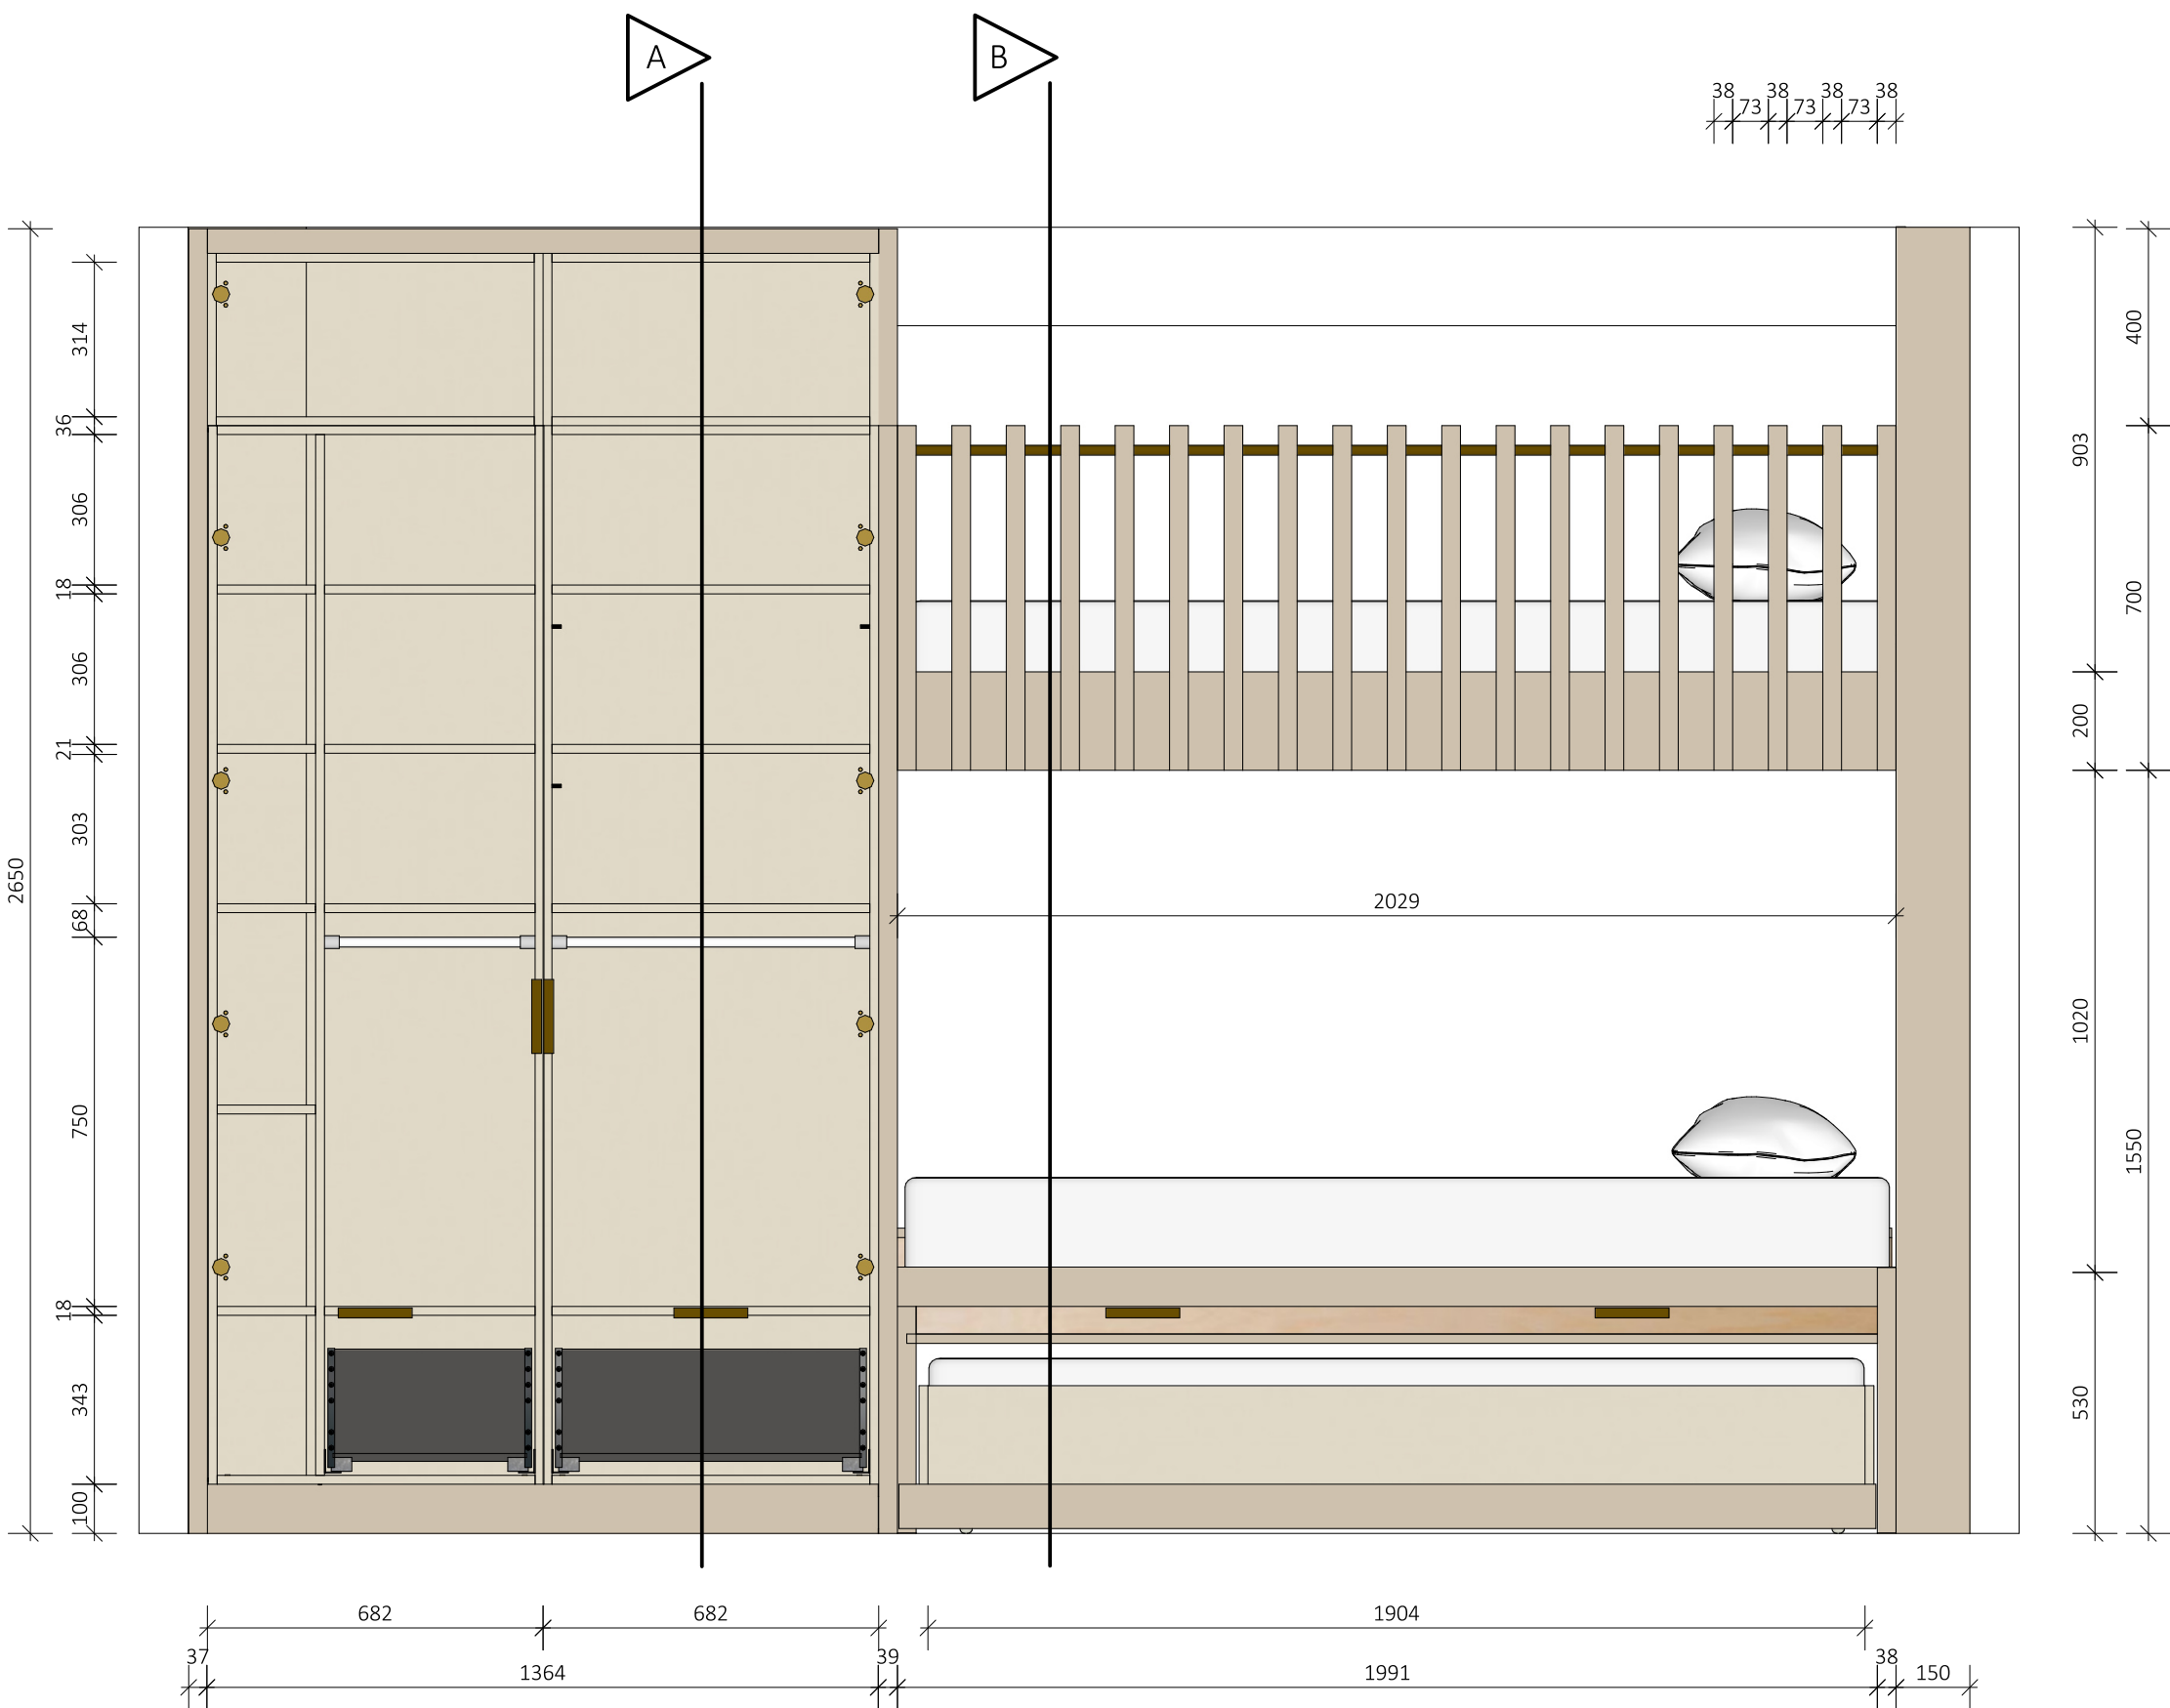

PROJECT
BCMF Jansen

PROJECT NUMMER
20279

ADRES
Zwaluwenweg 24b
1261 GJ
Blaricum

ETAGE
1e Verdiepingsvloer

RUIMTE
Hoofd Slaapkamer
Cooper
ONDERDEEL
Kledinkast en bed

MATERIALEN
Binnenzijde kasten in Unilin
127 Dune Beige. Fronten en
panelen in eiken fineer
gespoten lak kleur Zoffani Paris
Grey mat lattenbodem massief
hout, multiplex constructie.
Grepn in brass 150 mm

Bestandsnaam
zwaluweweg slaapkamer
cooper F DO2

EENHEID SCHAAL
mm 1 : 15

FORMAAT
A3


DATUM
5-6-2023

TEKENING VERSIE
V2D
3 van 7




justustjebbo
Schakelstraat 23
1014 AW Amsterdam

info@justustjebbo.nl
justustjebbo.nl

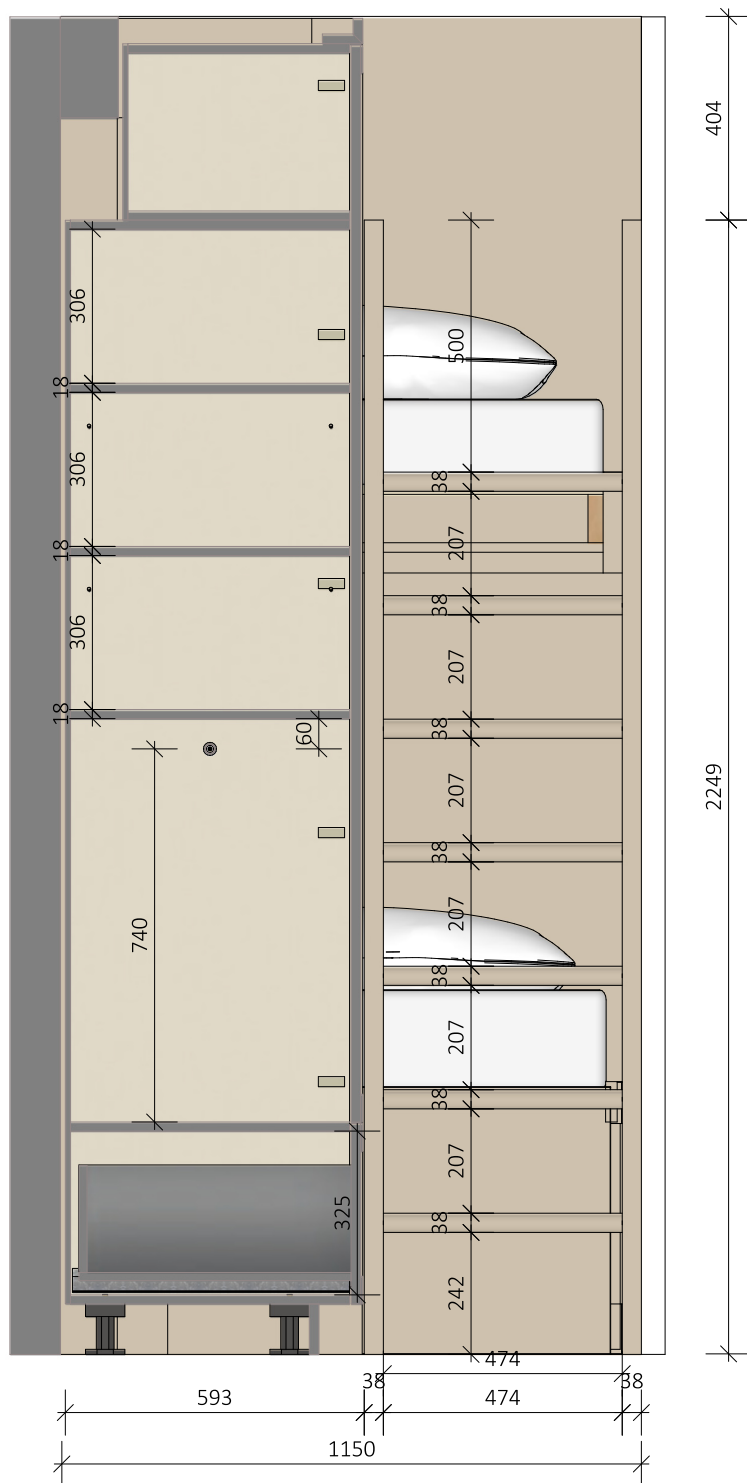

Doorsnede A

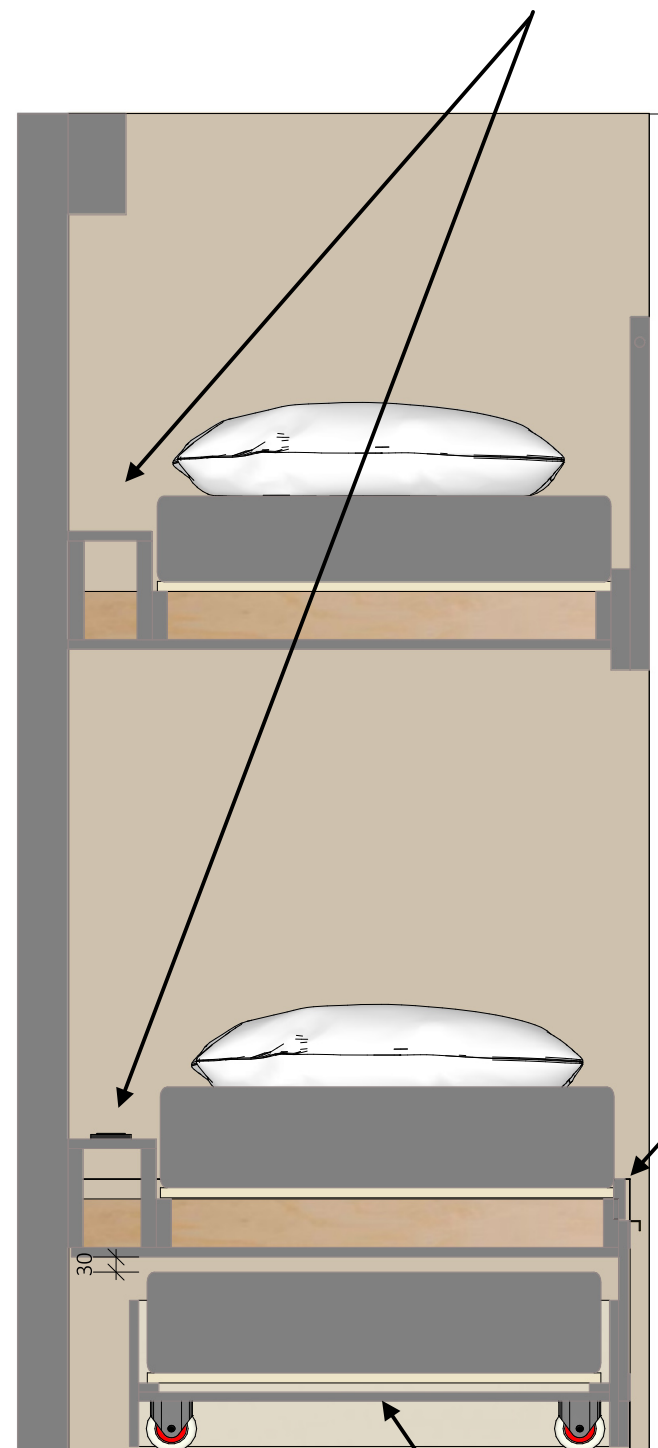

Doorsnede B

Hoogte zijbak voor is hoger geworden,
ruim onder niveau matras zodat harde
hoeken buiten bereik blijven.

rand verhoogd naar oversteek
ca 1,5 cm

Lade rijdt op bokwielen. Biedt ruimte
aan matras 190 x 90. matras steekt
ca 5 cm boven laden zijden uit.

PROJECT
BCMF Jansen

PROJECT NUMMER
20279

ADRES
Zwaluwenweg 24b
1261 GJ
Blaricum

ETAGE
1e Verdiepingsvloer

RUIMTE
Hoofd Slaapkamer
Cooper
ONDERDEEL
Kledinkast en bed

MATERIALEN
Binnenzijde kasten in Unilin
127 Dune Beige. Fronten en
panelen in eiken fineer
gespoten lak kleur Zoffani Paris
Grey mat lattenbodern massief
hout, multiplex constructie.
Grepn in brass 150 mm

Bestandsnaam
zwaluweweg slaapkamer
cooper F DO2

EENHEID SCHAAAL
mm 1 : 15

FORMAAT
A3

DATUM
5-6-2023

TEKENING VERSIE
V2D
4 van 7



justustjebbo
Schakelstraat 23
1014 AW Amsterdam


info@justustjebbo.nl
justustjebbo.nl

lattenbodem 197x90x2 (l x b x d in cm)
in de lade is de bodem 187 cm lang



Wijzigingen:

- ruimte tussen bed en muur afgewerkt met gespoten panelen
- dubbel wcd op kopse kant komt van rechter zijde verticaal
- 3x lattenbodem 2cm dik in tekening verwerkt
- hoogte matras nu 20 cm
- verdieping tussen matras en muur 10cm opgehoogd
- bak onder bed met matras (90x190x20) verder uitgewerkt

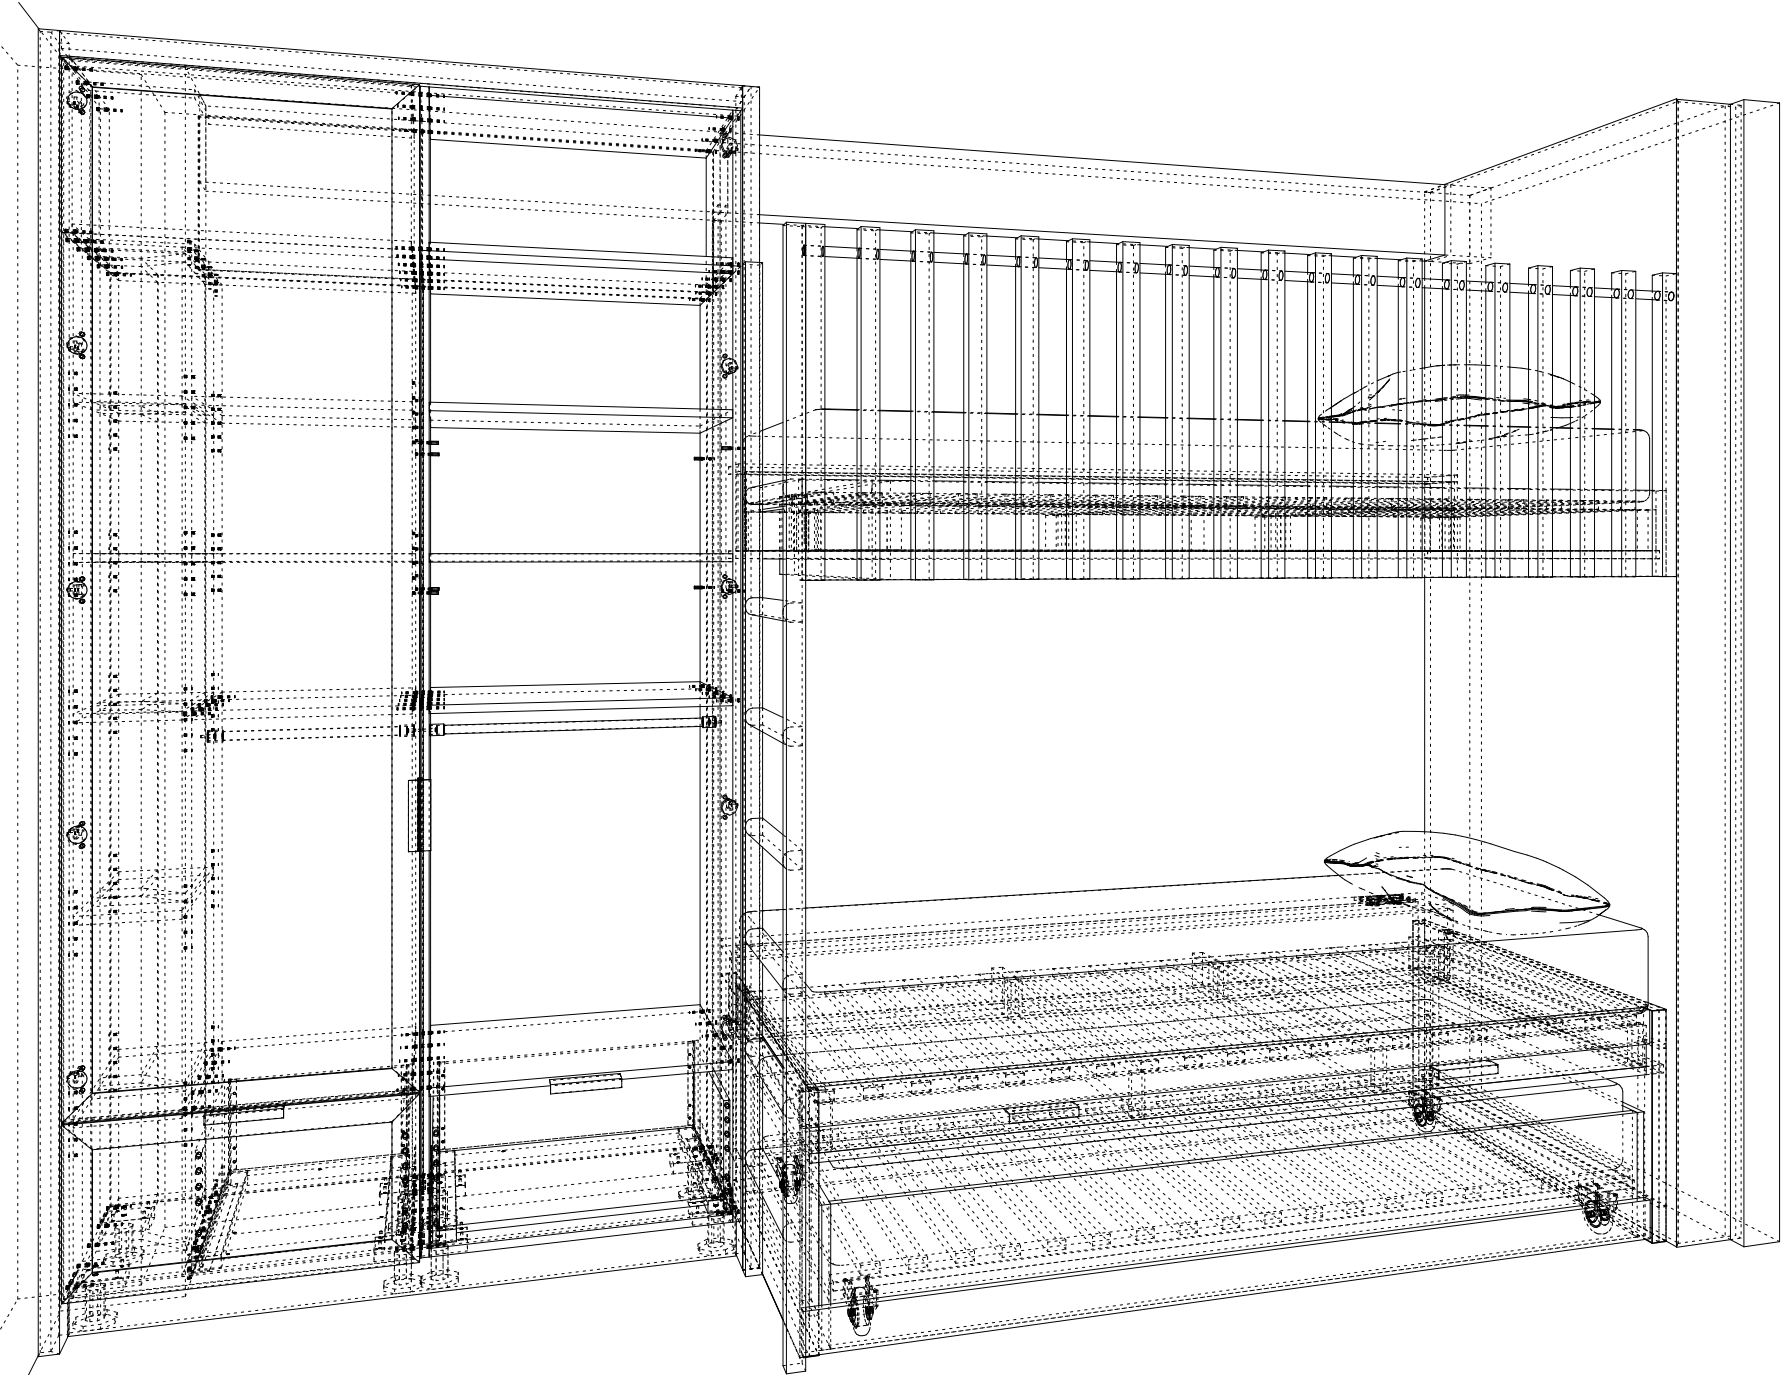

PROJECT
BCMF Jansen

PROJECT NUMMER
20279

ADRES
Zwaluwenweg 24b
1261 GJ
Blaricum

ETAGE
1e Verdiepingsvloer

RUIMTE
Hoofd Slaapkamer
Cooper
ONDERDEEL

Kledinkast en bed

MATERIALEN

Binnenzijde kasten in Unilin
127 Dune Beige. Fronten en
panelen in eiken fineer
gespoten lak kleur Zoffani Paris
Grey mat lattenbodem massief
hout, multiplex constructie.
Grepn in brass 150 mm

Bestandsnaam
zwaluweweg slaapkamer
cooper F DO2

EENHEID SCHAAL
mm

FORMAAT
A3

DATUM
5-6-2023



TEKENING VERSIE
V2D
5 van 7



justustjebbo
Schakelstraat 23
1014 AW Amsterdam

info@justustjebbo.nl
justustjebbo.nl

Let op! Deze muur loopt door de kast.

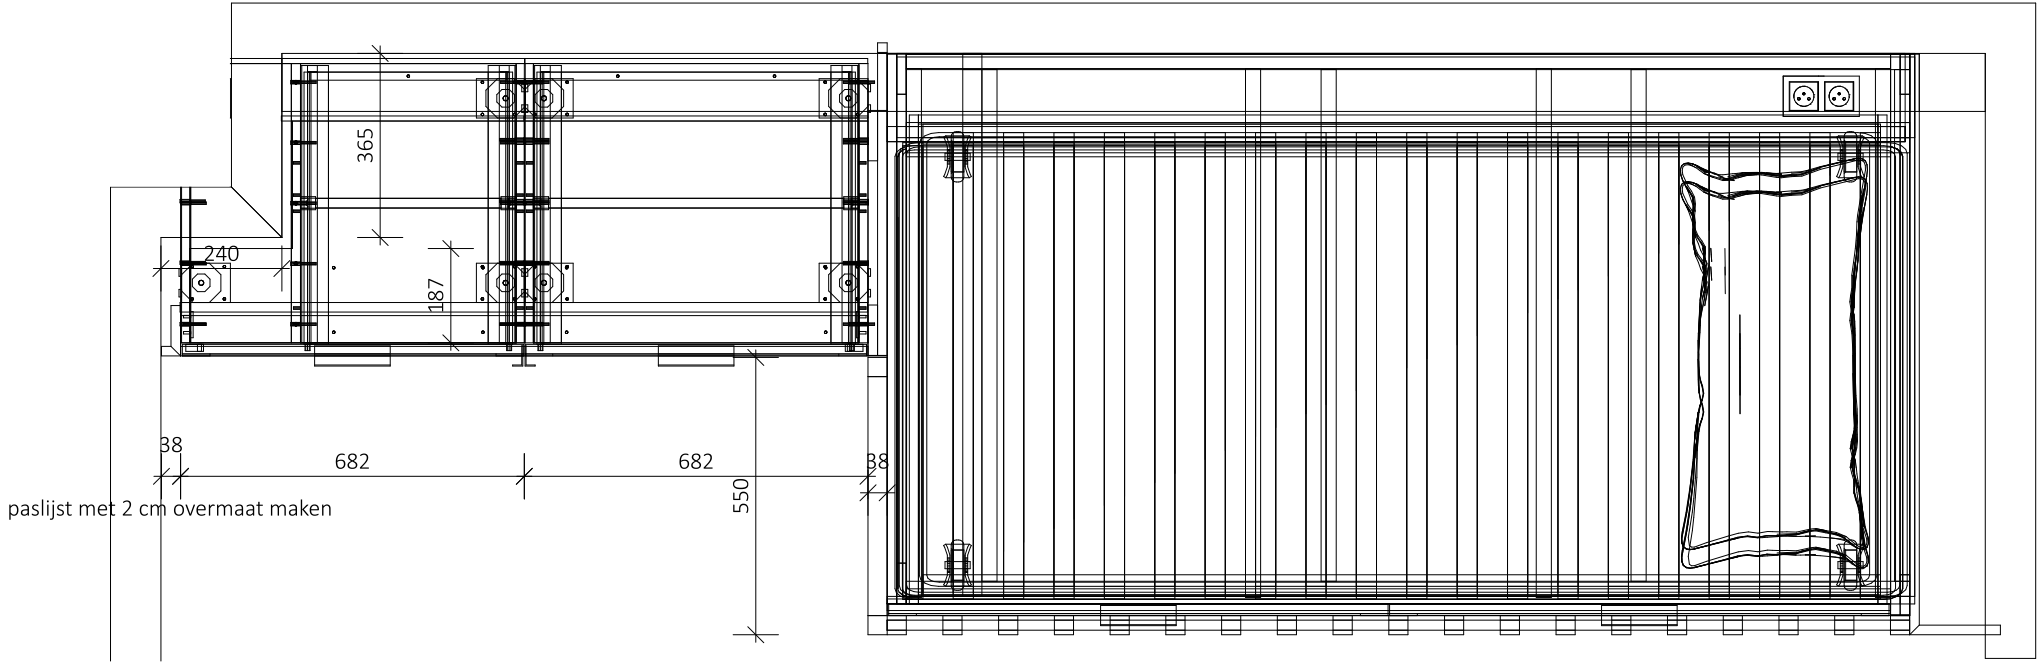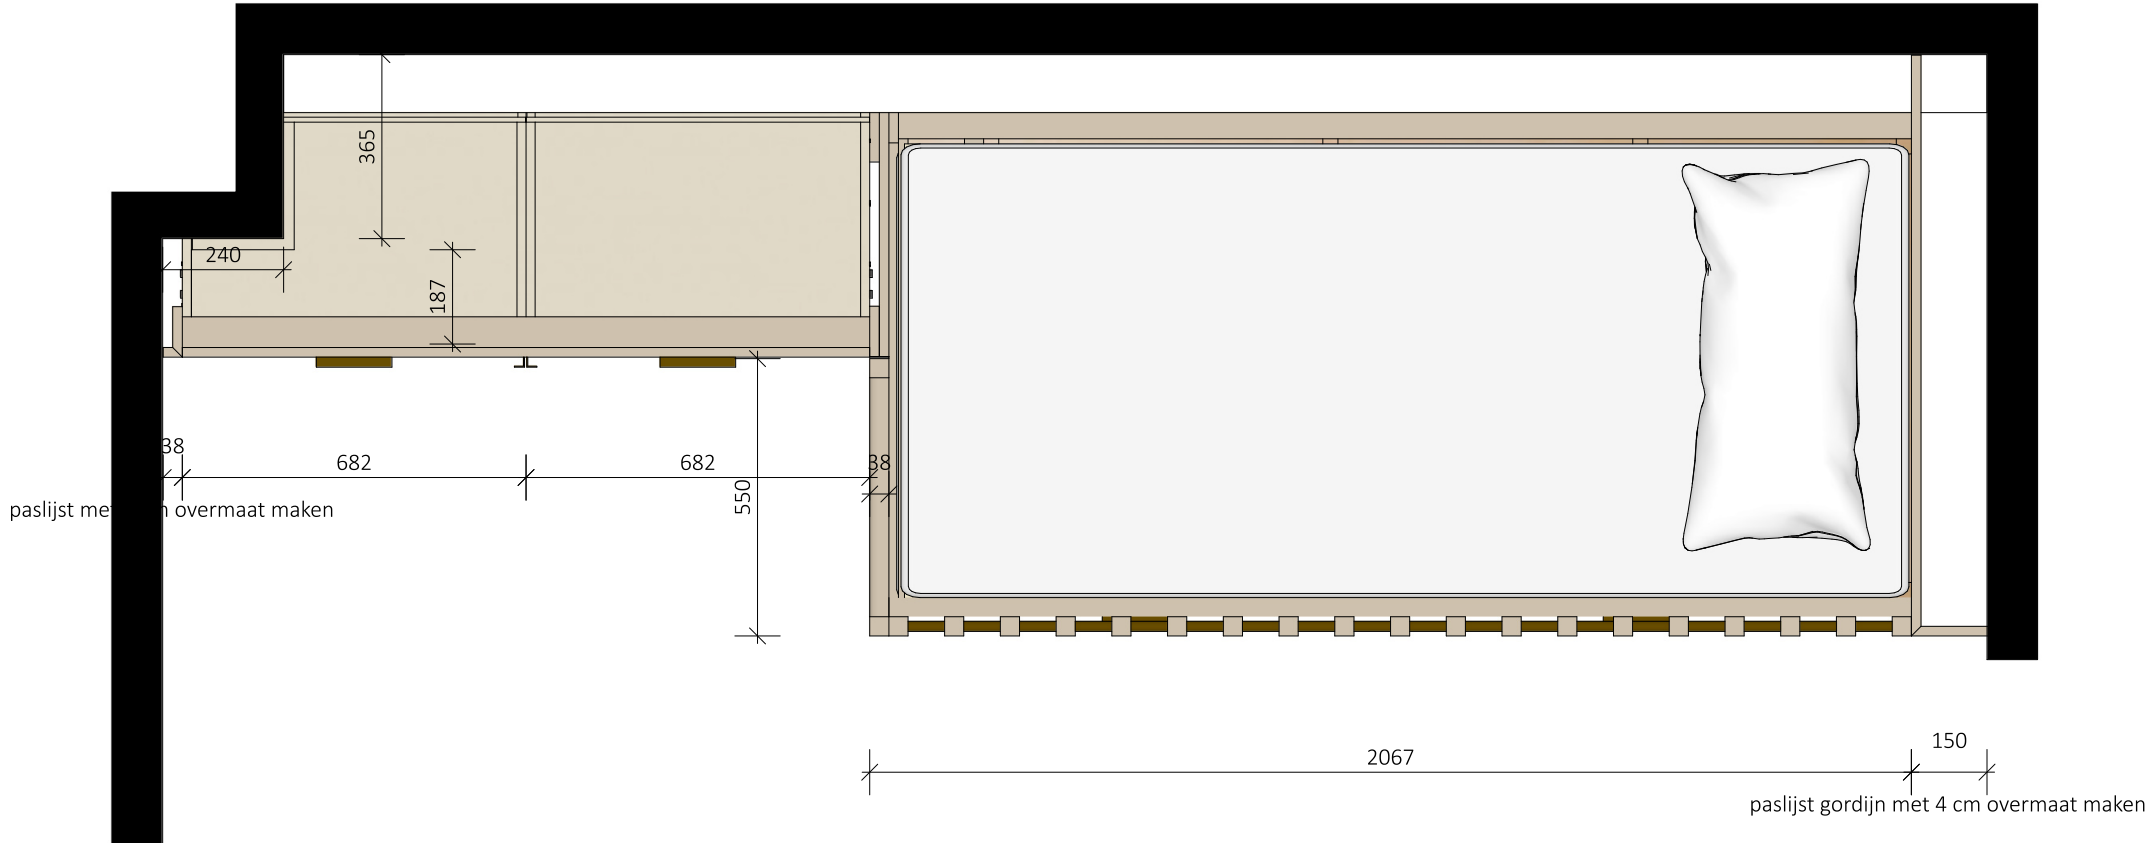

PROJECT
BCMF Jansen

PROJECT NUMMER
20279

ADRES

Zwaluwenweg 24b
1261 GJ
Blaricum

ETAGE
1e Verdiepingsvloer

RUIMTE
Hoofd Slaapkamer
Cooper
ONDERDEEL

Kledinkast en bed

MATERIALEN

Binnenzijde kasten in Unilin
127 Dune Beige. Fronten en
panelen in eiken fineer
gespoten lak kleur Zoffani Paris
Grey mat lattenbodem massief
hout, multiplex constructie.
Grepn in brass 150 mm

Bestandsnaam
zwaluweweg slaapkamer
cooper F DO2

EENHEID SCHAAL
mm 1 : 15

FORMAAT
A3


DATUM
5-6-2023

TEKENING VERSIE
V2D
6 van 7





justustjebbo
Schakelstraat 23
1014 AW Amsterdam

info@justustjebbo.nl
justustjebbo.nl

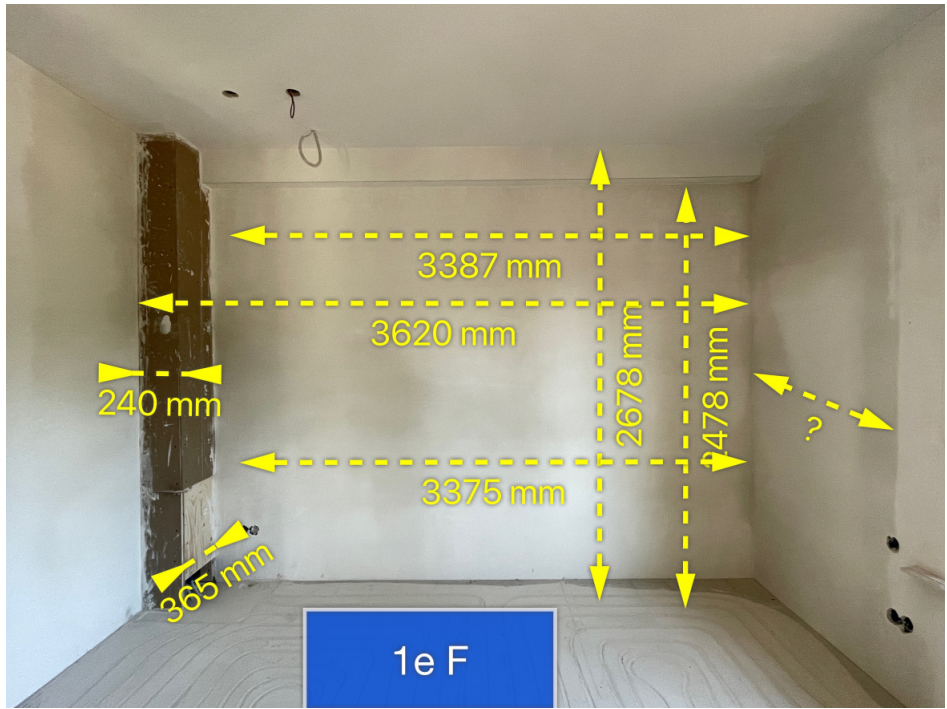

Aansluitingen?

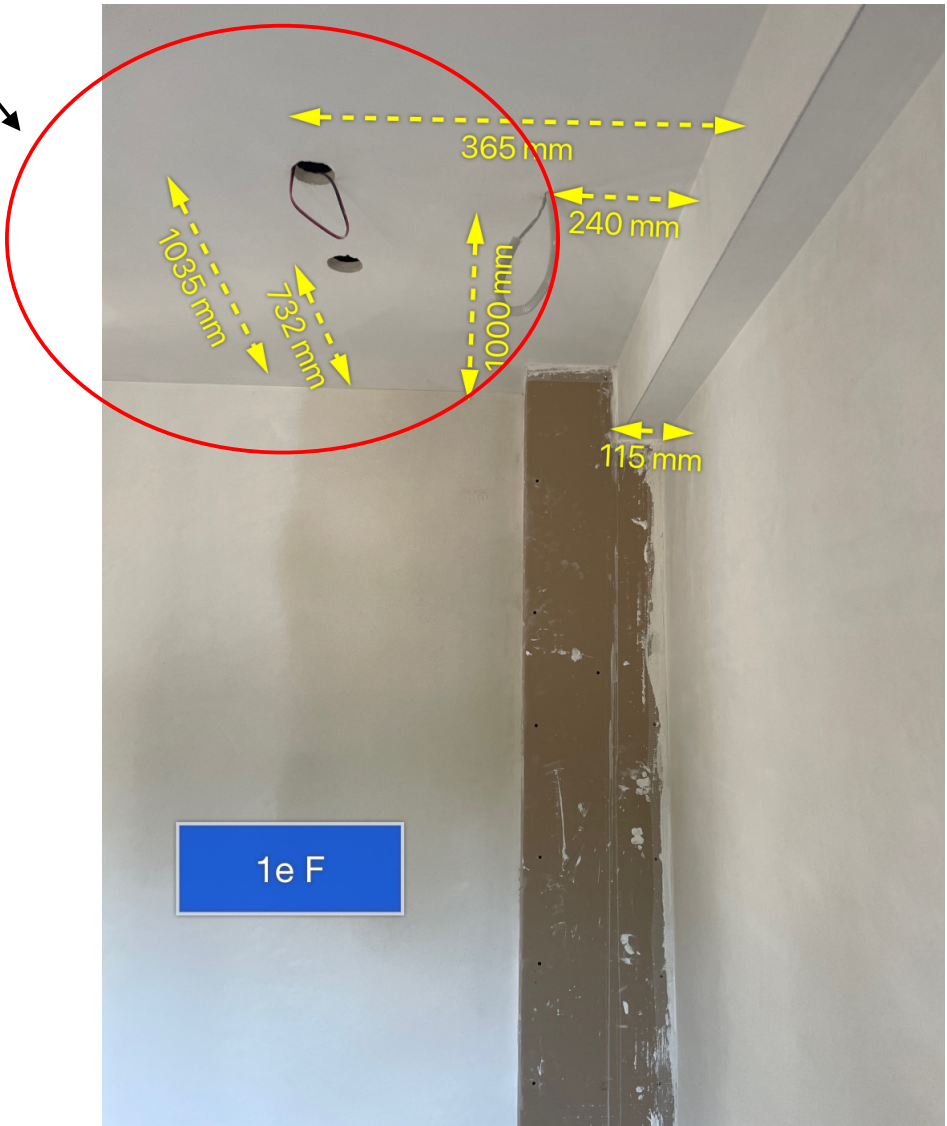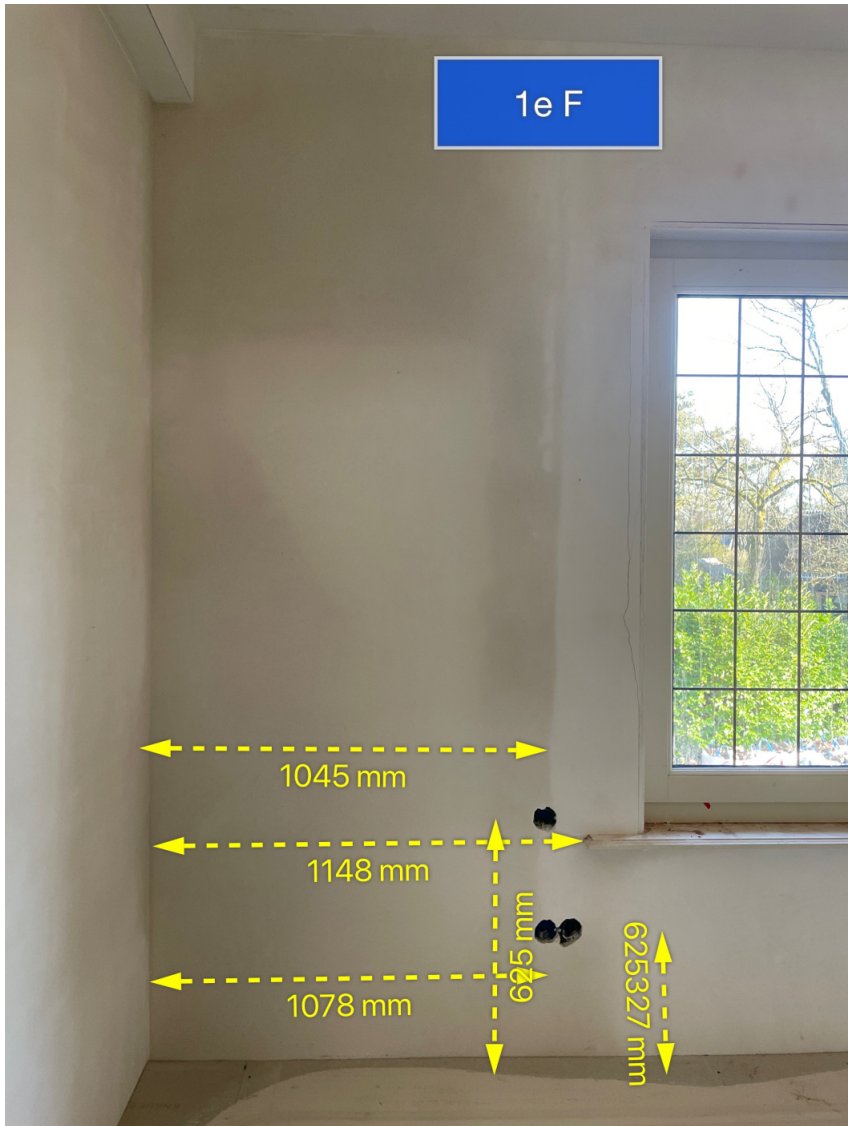

PROJECT
BCMF Jansen

PROJECT NUMMER
20279

ADRES
Zwaluwenweg 24b
1261 GJ
Blaricum

ETAGE
1e Verdiepingsvloer

RUIMTE
Hoofd Slaapkamer
Cooper
ONDERDEEL
Kledinkast en bed

MATERIALEN
Binnenzijde kasten in Unilin
127 Dune Beige. Fronten en
panelen in eiken fineer
gespoten lak kleur Zoffani Paris
Grey mat lattenbodem massief
hout, multiplex constructie.
Grepn in brass 150 mm

Bestandsnaam
zwaluweweg slaapkamer
cooper F DO2

EENHEID SCHAAL
mm

FORMAAT
A3

DATUM
5-6-2023

TEKENING VERSIE
V2D
blad 1 van 7



justustjebbo
Schakelstraat 23
1014 AW Amsterdam

info@justustjebbo.nl
justustjebbo.nl