



PROJECT
BCMF Jansen

PROJECT NUMMER
20279

ADRES
Zwaluweweg
1261 GJ
Blaricum

ETAGE
1e Verdiepingsvloer

RUIMTE
Hoofdgebouw Overloop

ONDERDEEL
Walk-in

MATERIALEN
Binnenzijden kasten in Unilin
127 Dune Beige; Fronten en
panelen in eiken fineer
gespoten lak kleur Zoffany
Paris Grey Mat, E006 NS 5%.
Grepfen in brass 150 mm

SCHAAL
1 : 10

EENHEID
mm

FORMAAT
A3


DATUM
25-7-2023

TEKENING VERSIE
V1D



justustjebbo
Schakelstraat 23
1014 AW Amsterdam

info@justustjebbo.nl
justustjebbo.nl

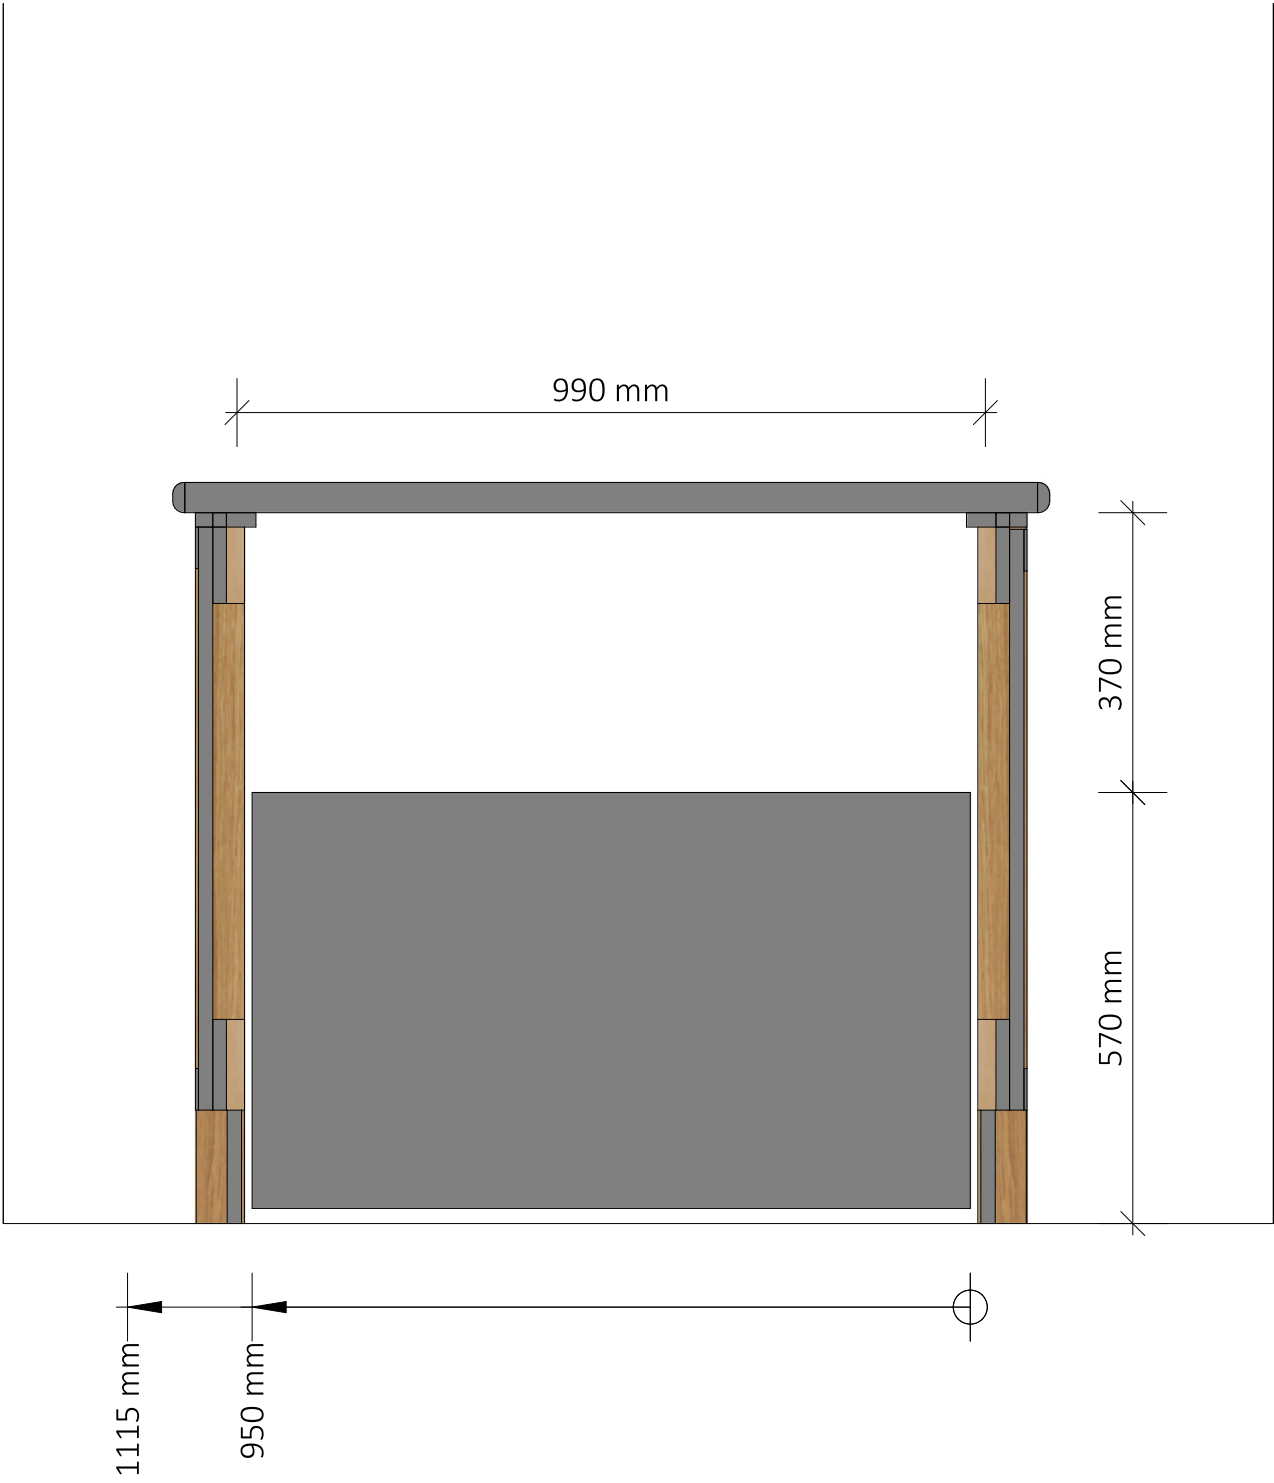

PROJECT
BCMF Jansen

PROJECT NUMMER
20279

ADRES
Zwaluweweg
1261 GJ
Blaricum

ETAGE
1e Verdiepingsvloer

RUIMTE
Hoofdgebouw Overloop

ONDERDEEL
Walk-in

MATERIALEN
Binnenzijden kasten in Unilin
127 Dune Beige; Fronten en
panelen in eiken fineer
gespoten lak kleur Zoffany
Paris Grey Mat, E006 NS 5%.
Grepfen in brass 150 mm

SCHAAL
1 : 10

EENHEID
mm

FORMAAT
A3



DATUM
25-7-2023

TEKENING VERSIE
V1D



justustjebbo
Schakelstraat 23
1014 AW Amsterdam

info@justustjebbo.nl
justustjebbo.nl

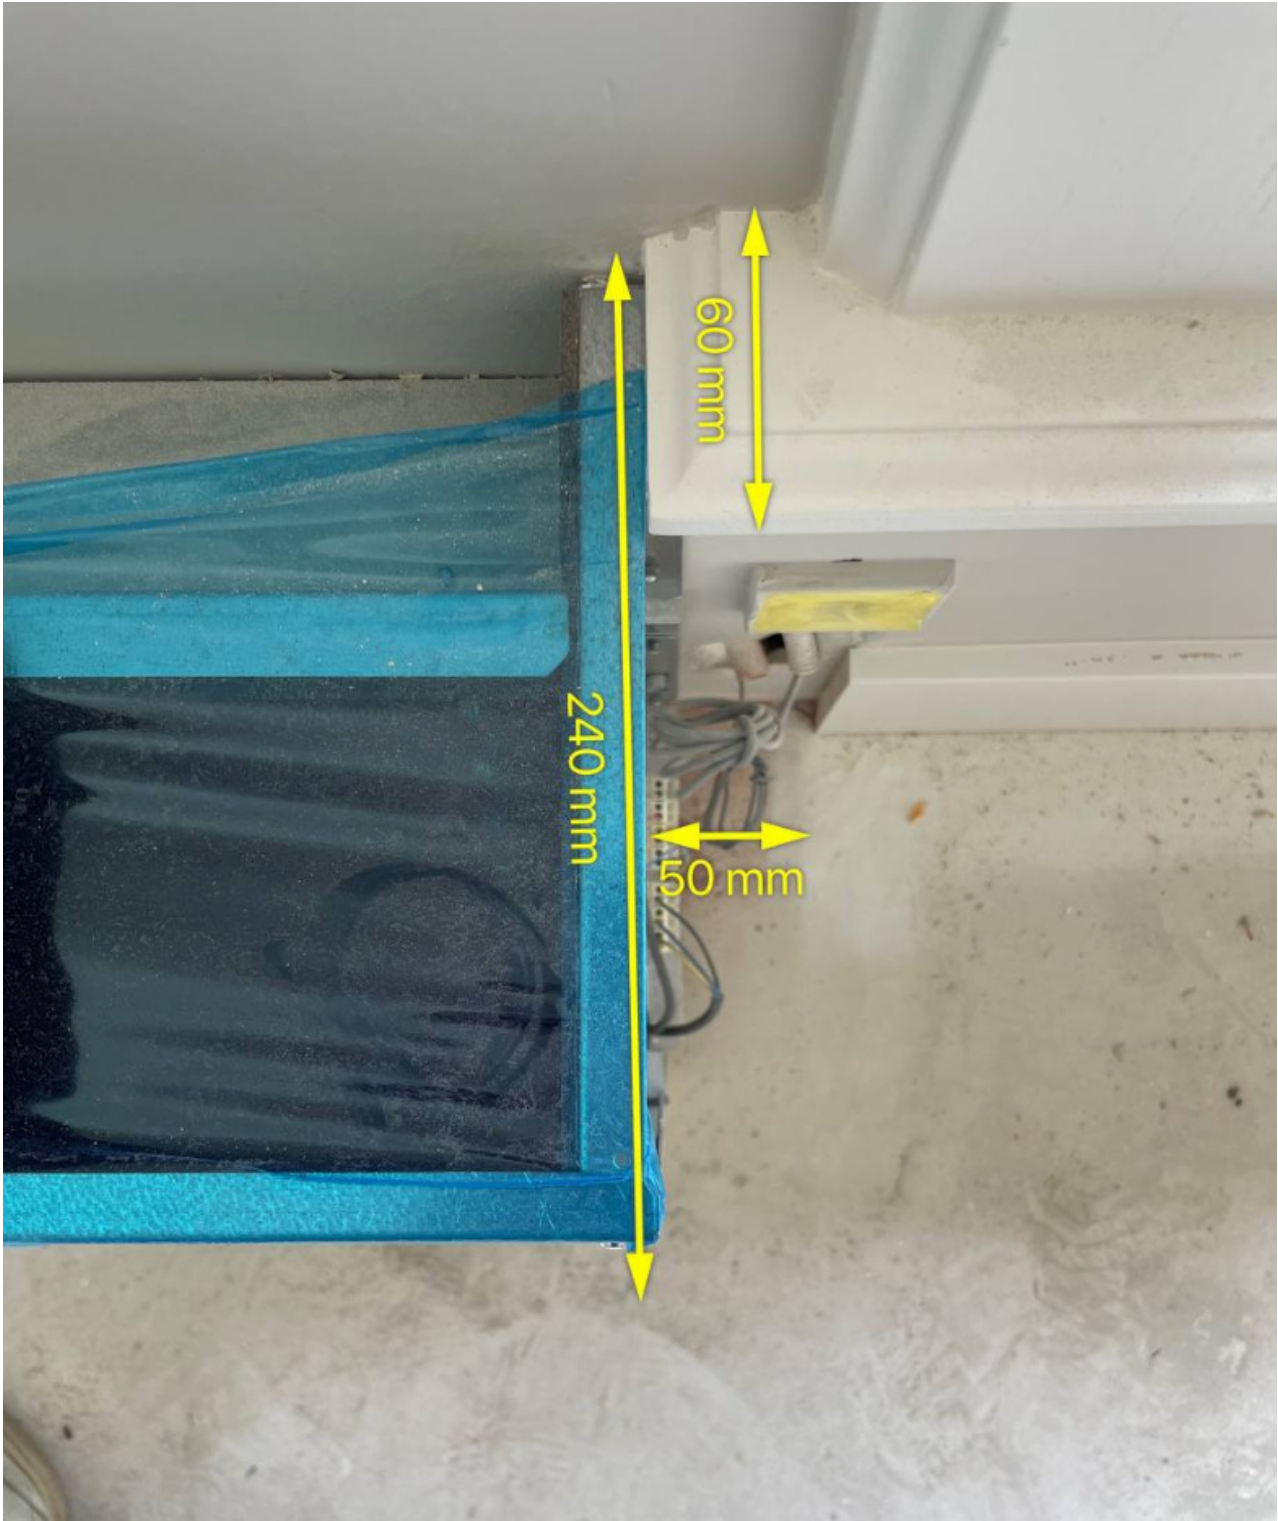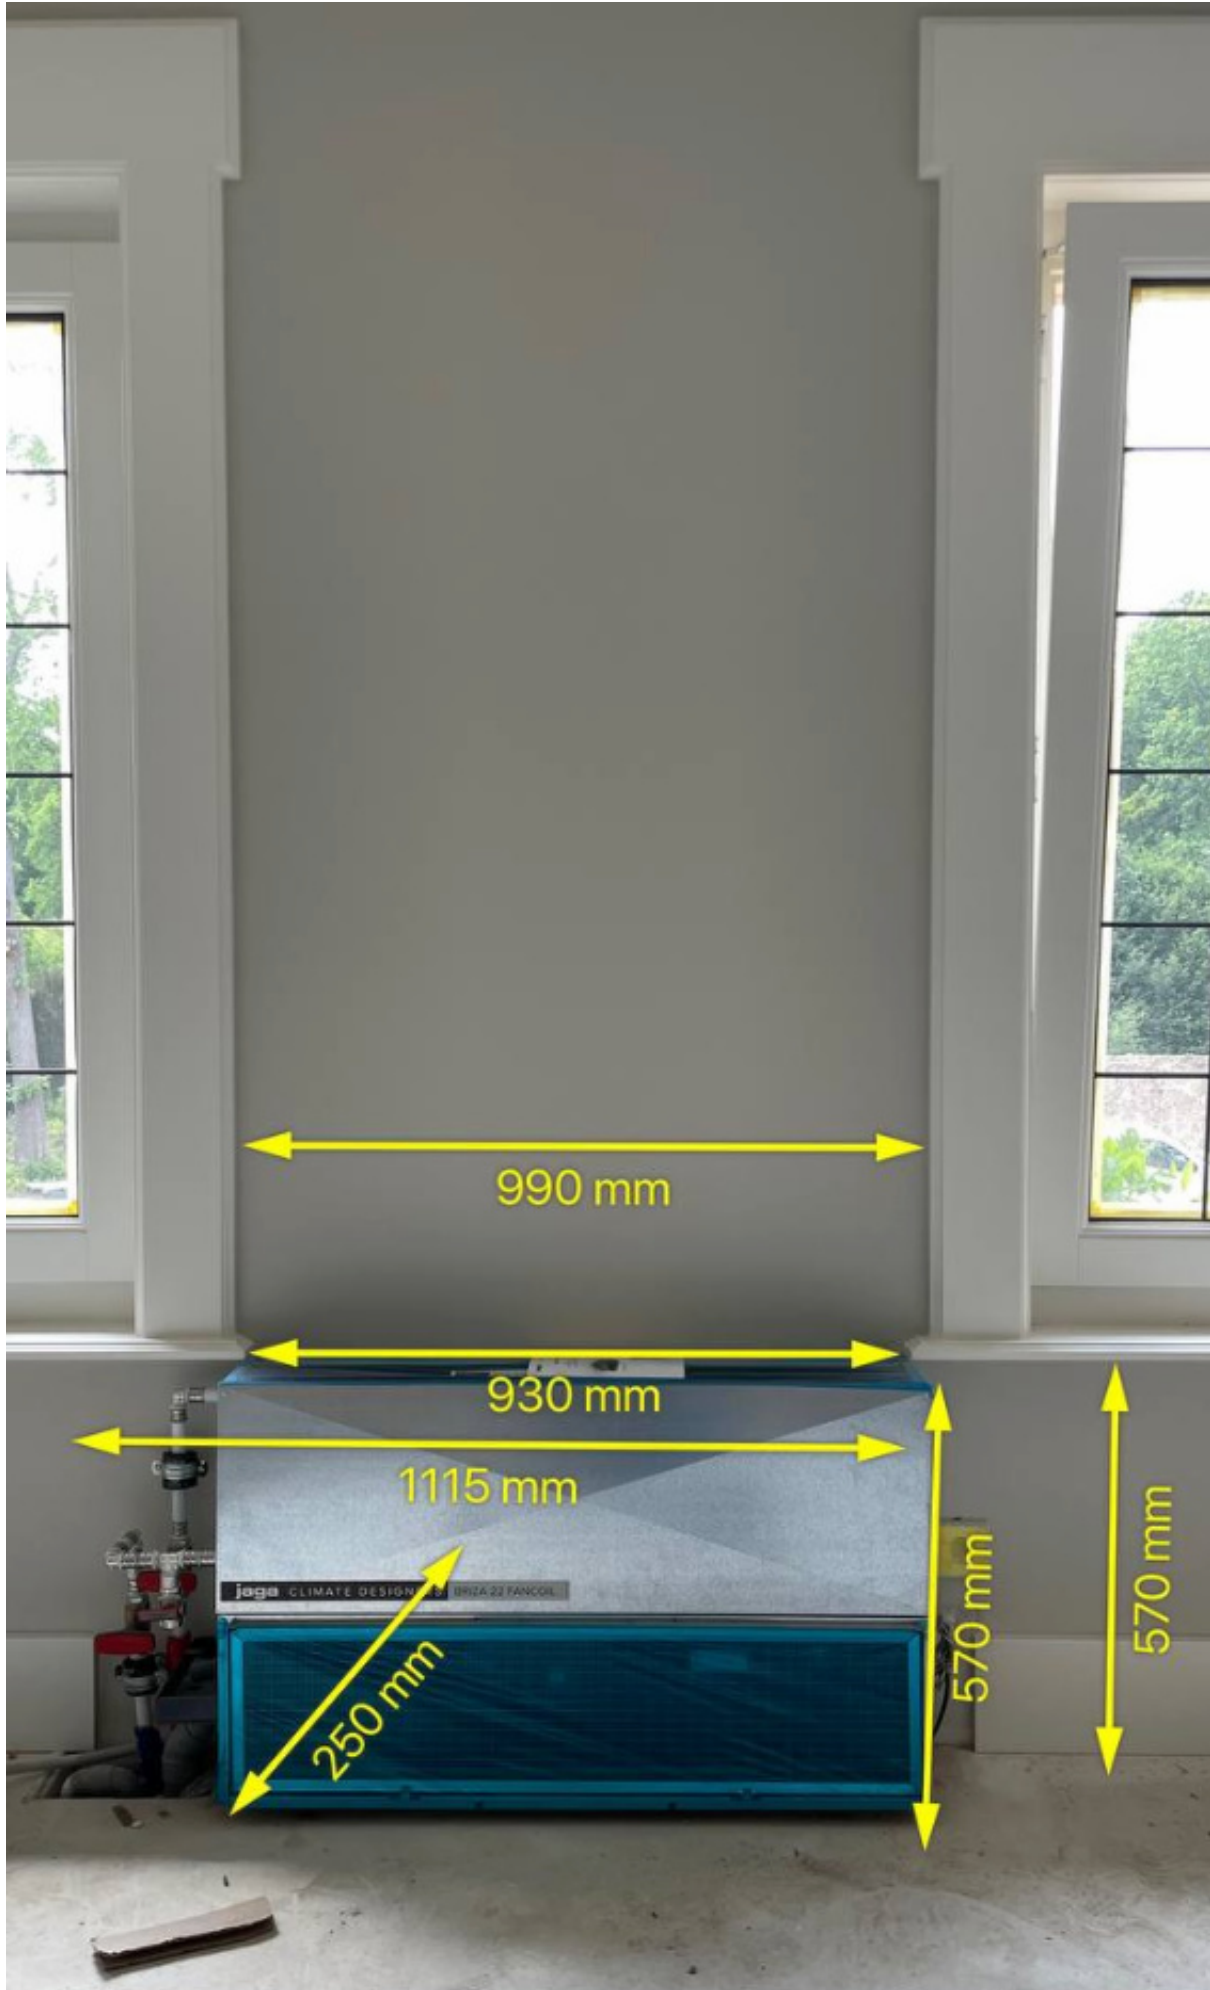

PROJECT
BCMF Jansen

PROJECT NUMMER
20279

ADRES
Zwaluweweg
1261 GJ
Blaricum

ETAGE
1e Verdiepingsvloer

RUIMTE
Hoofdgebouw Overloop

ONDERDEEL
Walk-in

MATERIALEN
Binnenzijden kasten in Unilin
127 Dune Beige; Fronten en
panelen in eiken fineer
gespoten lak kleur Zoffany
Paris Grey Mat, E006 NS 5%.
Grepen in brass 150 mm

SCHAAL

EENHEID
mm

FORMAAT
A3

DATUM
25-7-2023

TEKENING VERSIE
V1D



justustjebbo
Schakelstraat 23
1014 AW Amsterdam

info@justustjebbo.nl
justustjebbo.nl