



PROJECT
BCMF Jansen

PROJECT NUMMER
20279

ADRES

Zwaluwenweg 24b
1261 GJ
Blaricum

ETAGE
2e Verdiepingsvloer

RUIMTE
Hoofdgebouw Badkamer
Links
ONDERDEEL
Badkamermeubel

MATERIALEN

Binnenzijden kasten in Unilin
127 Dune Beige; Fronten en
panelen in eiken fineer
gespoten lak kleur Zoffany
Paris Grey Mat, Grepen in
brass 150 mm

SCHAAL

EENHEID
mm

FORMAAT
A3

DATUM
31-5-2023

TEKENING VERSIE
V3D



justustjebbo
Schakelstraat 23
1014 AW Amsterdam

info@justustjebbo.nl
justustjebbo.nl



PROJECT
BCMF Jansen

PROJECT NUMMER
20279

ADRES
Zwaluwenweg 24b
1261 GJ
Blaricum

ETAGE
2e Verdiepingsvloer

RUIMTE
Hoofdgebouw Badkamer
Links
ONDERDEEL
Badkamermeubel

MATERIALEN
Binnenzijden kasten in Unilin
127 Dune Beige; Fronten en
panelen in eiken fineer
gespoten lak kleur Zoffany
Paris Grey Mat, Grepen in
brass 150 mm

SCHAAL
1 : 10

EENHEID
mm

FORMAAT
A3





DATUM
31-5-2023

TEKENING VERSIE
V3D



justustjebbo
Schakelstraat 23
1014 AW Amsterdam

info@justustjebbo.nl
justustjebbo.nl

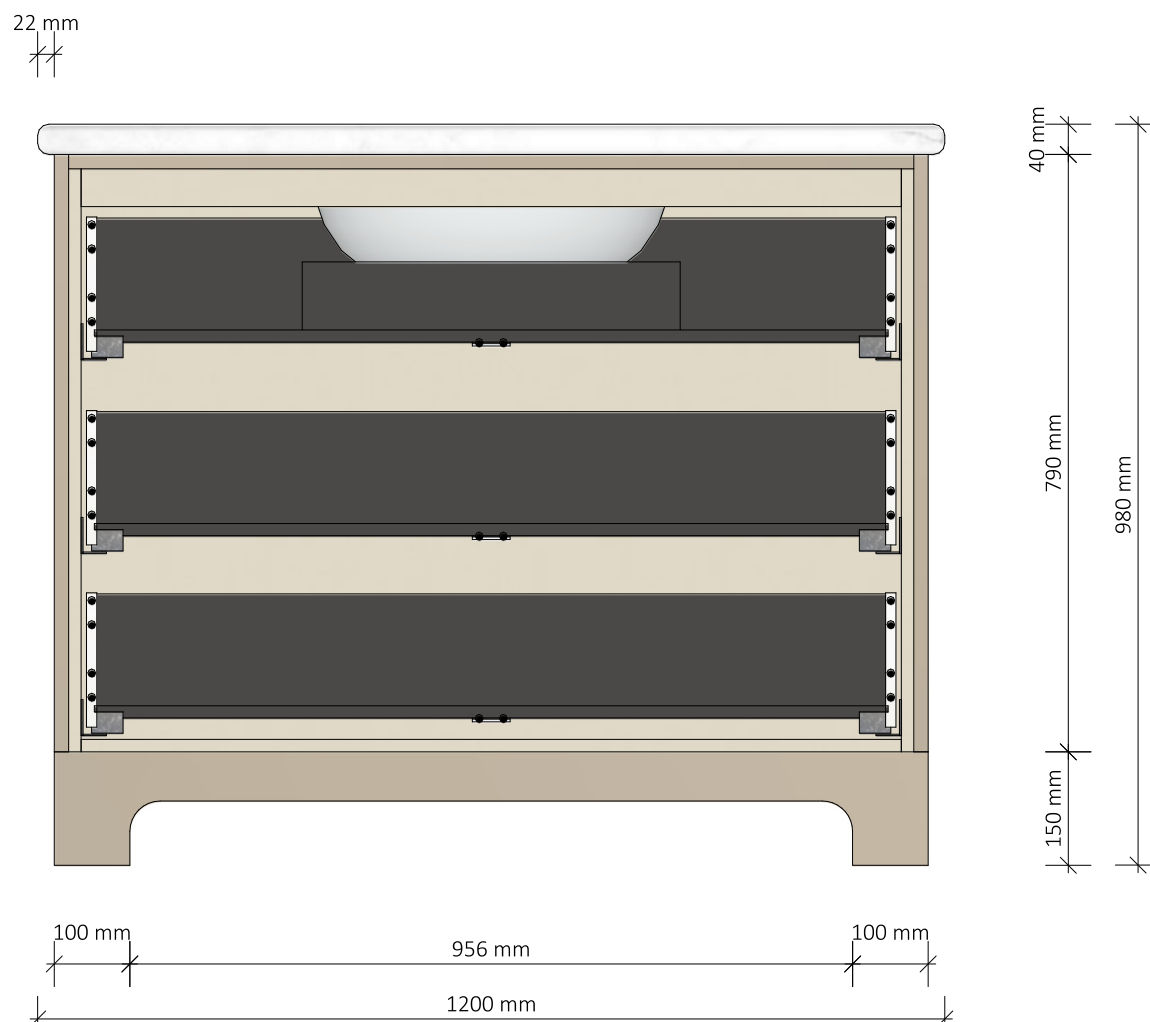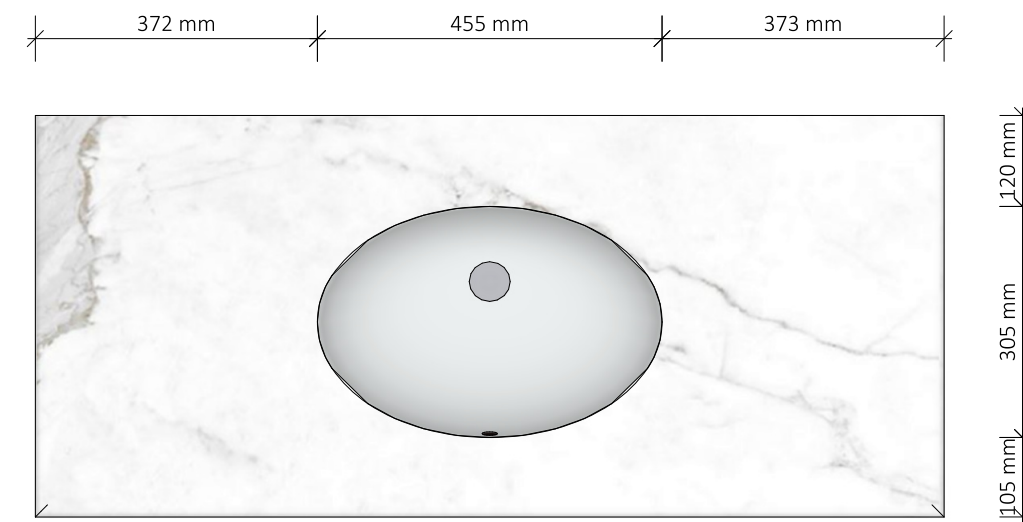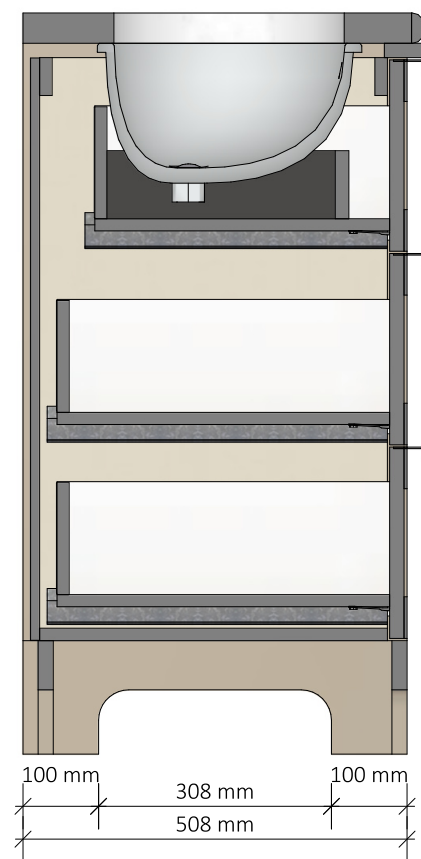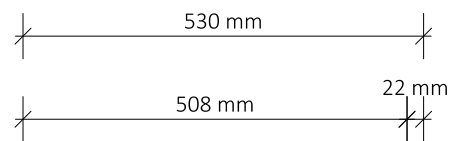

PROJECT
BCMF Jansen

PROJECT NUMMER
20279

ADRES
Zwaluwenweg 24b
1261 GJ
Blaricum

ETAGE
2e Verdiepingsvloer

RUIMTE
Hoofdgebouw Badkamer
Links

ONDERDEEL
Badkamermeubel

MATERIALEN

Binnenzijden kasten in Unilin
127 Dune Beige; Fronten en
panelen in eiken fineer
gespoten lak kleur Zoffany
Paris Grey Mat, Grepen in
brass 150 mm

SCHAAL

EENHEID
mm

FORMAAT
A3



DATUM
31-5-2023

TEKENING VERSIE
V3D



justustjebbo
Schakelstraat 23
1014 AW Amsterdam

info@justustjebbo.nl
justustjebbo.nl

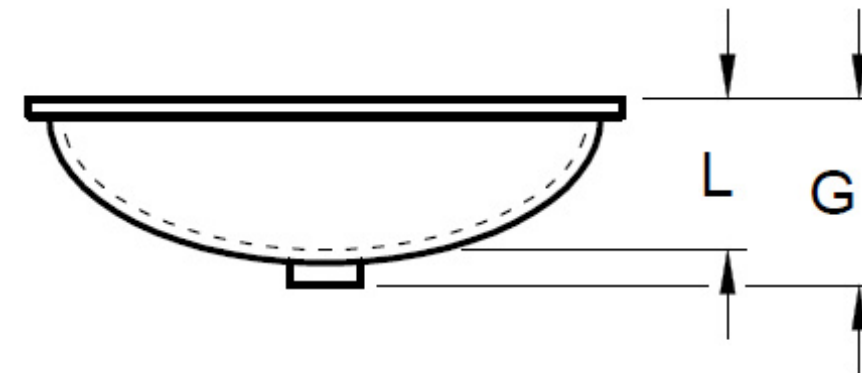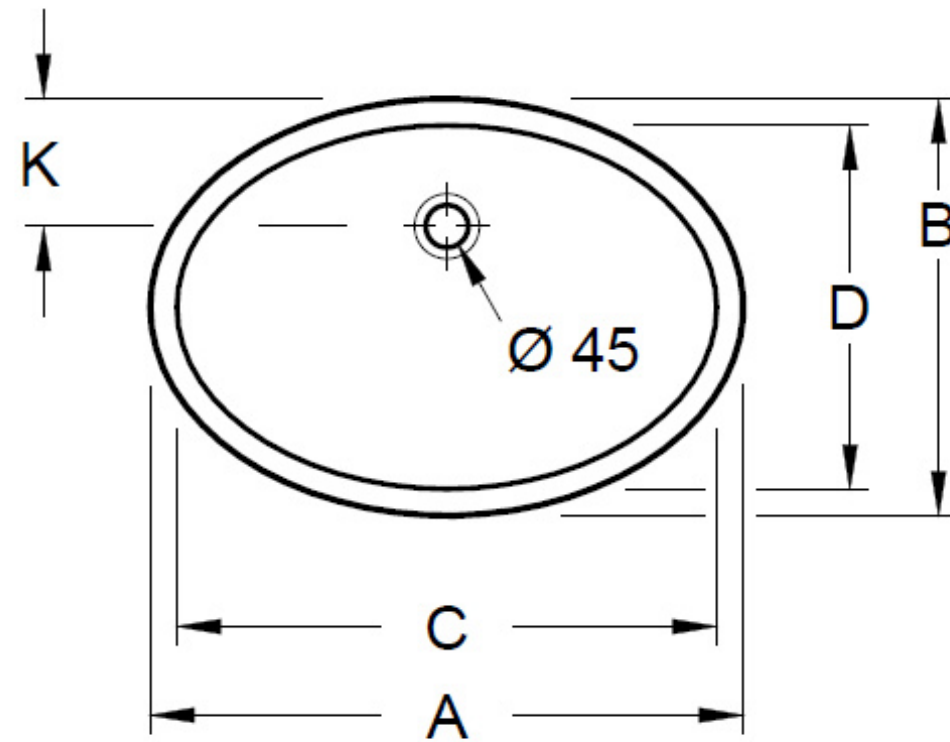

	A	B	C	D	G	K	L
6144 00	675	475	615	415	215	150	165
6147 00	570	410	500	350	215	140	170
6147 46	520	365	455	305	195	125	150

EVANA 6144 00 / 6147 00 6147 46	 Villeroy & Boch 1748
V04 / 13.08.2020	

PROJECT
BCMF Jansen

PROJECT NUMMER
20279

ADRES
Zwaluwenweg 24b
1261 GJ
Blaricum

ETAGE
2e Verdiepingsvloer

RUIMTE
Hoofdgebouw Badkamer
Links
ONDERDEEL
Badkamermeubel

MATERIALEN
Binnenzijden kasten in Unilin
127 Dune Beige; Fronten en
panelen in eiken fineer
gespoten lak kleur Zoffany
Paris Grey Mat, Grepen in
brass 150 mm

SCHAAL

EENHEID
mm

FORMAAT
A3


DATUM
31-5-2023

TEKENING VERSIE
V3D



justustjebbo
Schakelstraat 23
1014 AW Amsterdam

info@justustjebbo.nl
justustjebbo.nl

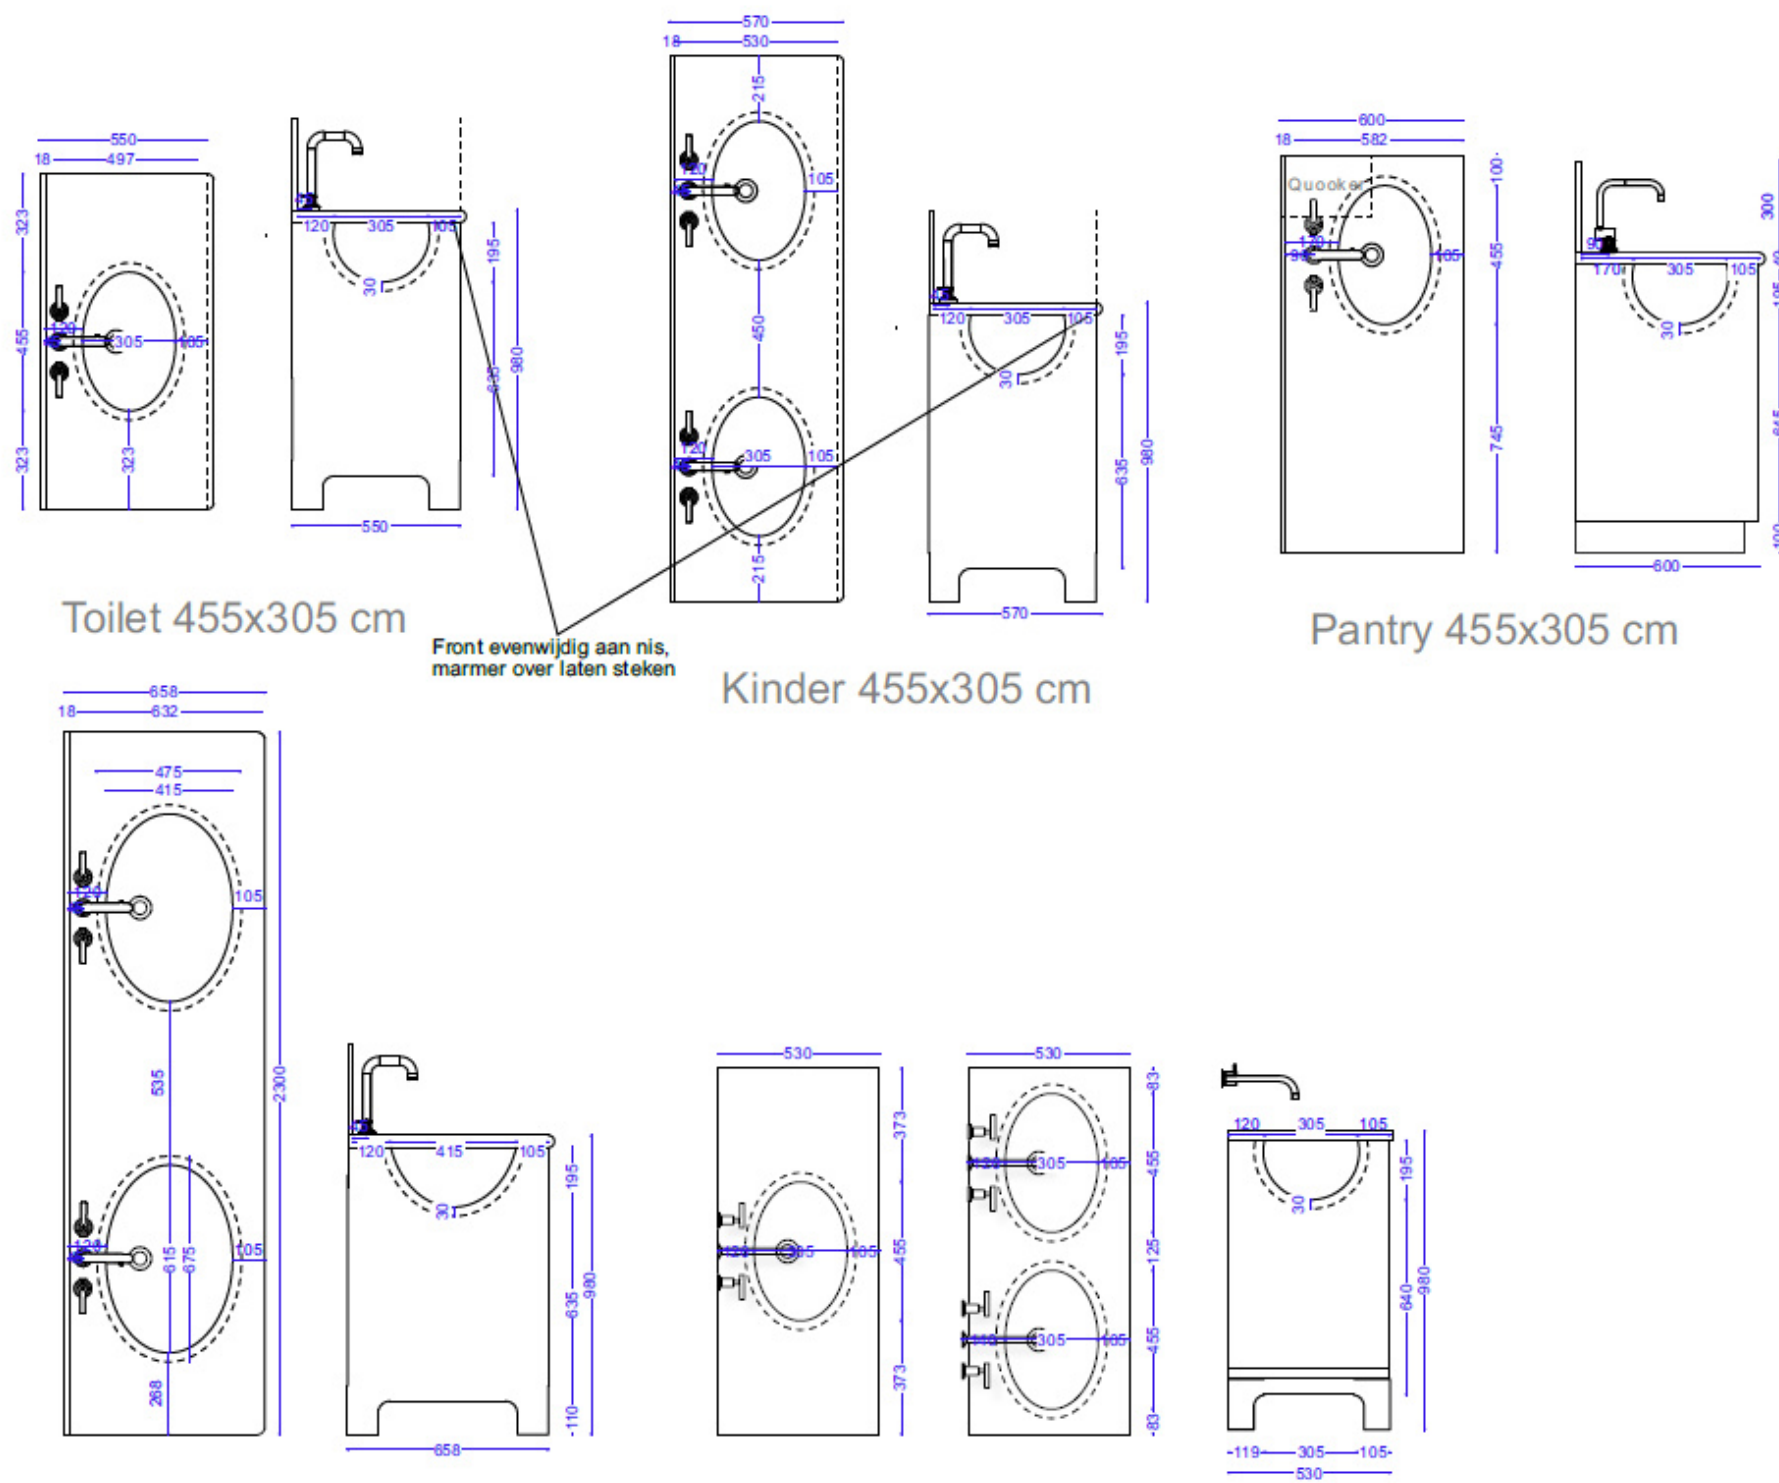

Toilet 455x305 cm

Kinder 455x305 cm

Pantry 455x305 cm

Master 615x415 cm

Badkamer Tweede 455x305 cm

AANTEKENING
- Villeroy & Boch
- Onderbouw wastafels Evana

PROJECT
Zwaluwenweg 24 B
Blaricum
OMSCHRIJVING
Wasbakken

ETAGE
-

SCHAAL
1:20
EENHEID
MM
FORMAAT
A3
DATUM
28.04.23
TEKENING NUMMER
ZW.BG.01
TEKENAAR
Julia Bremer

CLAIRZ
INTERIOR DESIGN
Clairz Interior Design
Torenlaan 12-D
1261 GD Blaricum
info@clairz.nl
+31 (0)35 20 500 70

PROJECT
BCMF Jansen
PROJECT NUMMER
20279
ADRES
Zwaluwenweg 24b
1261 GJ
Blaricum

ETAGE
2e Verdiepingsvloer
RUIMTE
Hoofdgebouw Badkamer
Links
ONDERDEEL
Badkamermeubel

MATERIALEN
Binnenzijden kasten in Unilin
127 Dune Beige; Fronten en
panelen in eiken fineer
gespoten lak kleur Zoffany
Paris Grey Mat, Grepen in
brass 150 mm

SCHAAL

EENHEID
mm


FORMAAT
A3

DATUM
31-5-2023

TEKENING VERSIE
V3D



justustjebbo
Schakelstraat 23
1014 AW Amsterdam
info@justustjebbo.nl
justustjebbo.nl

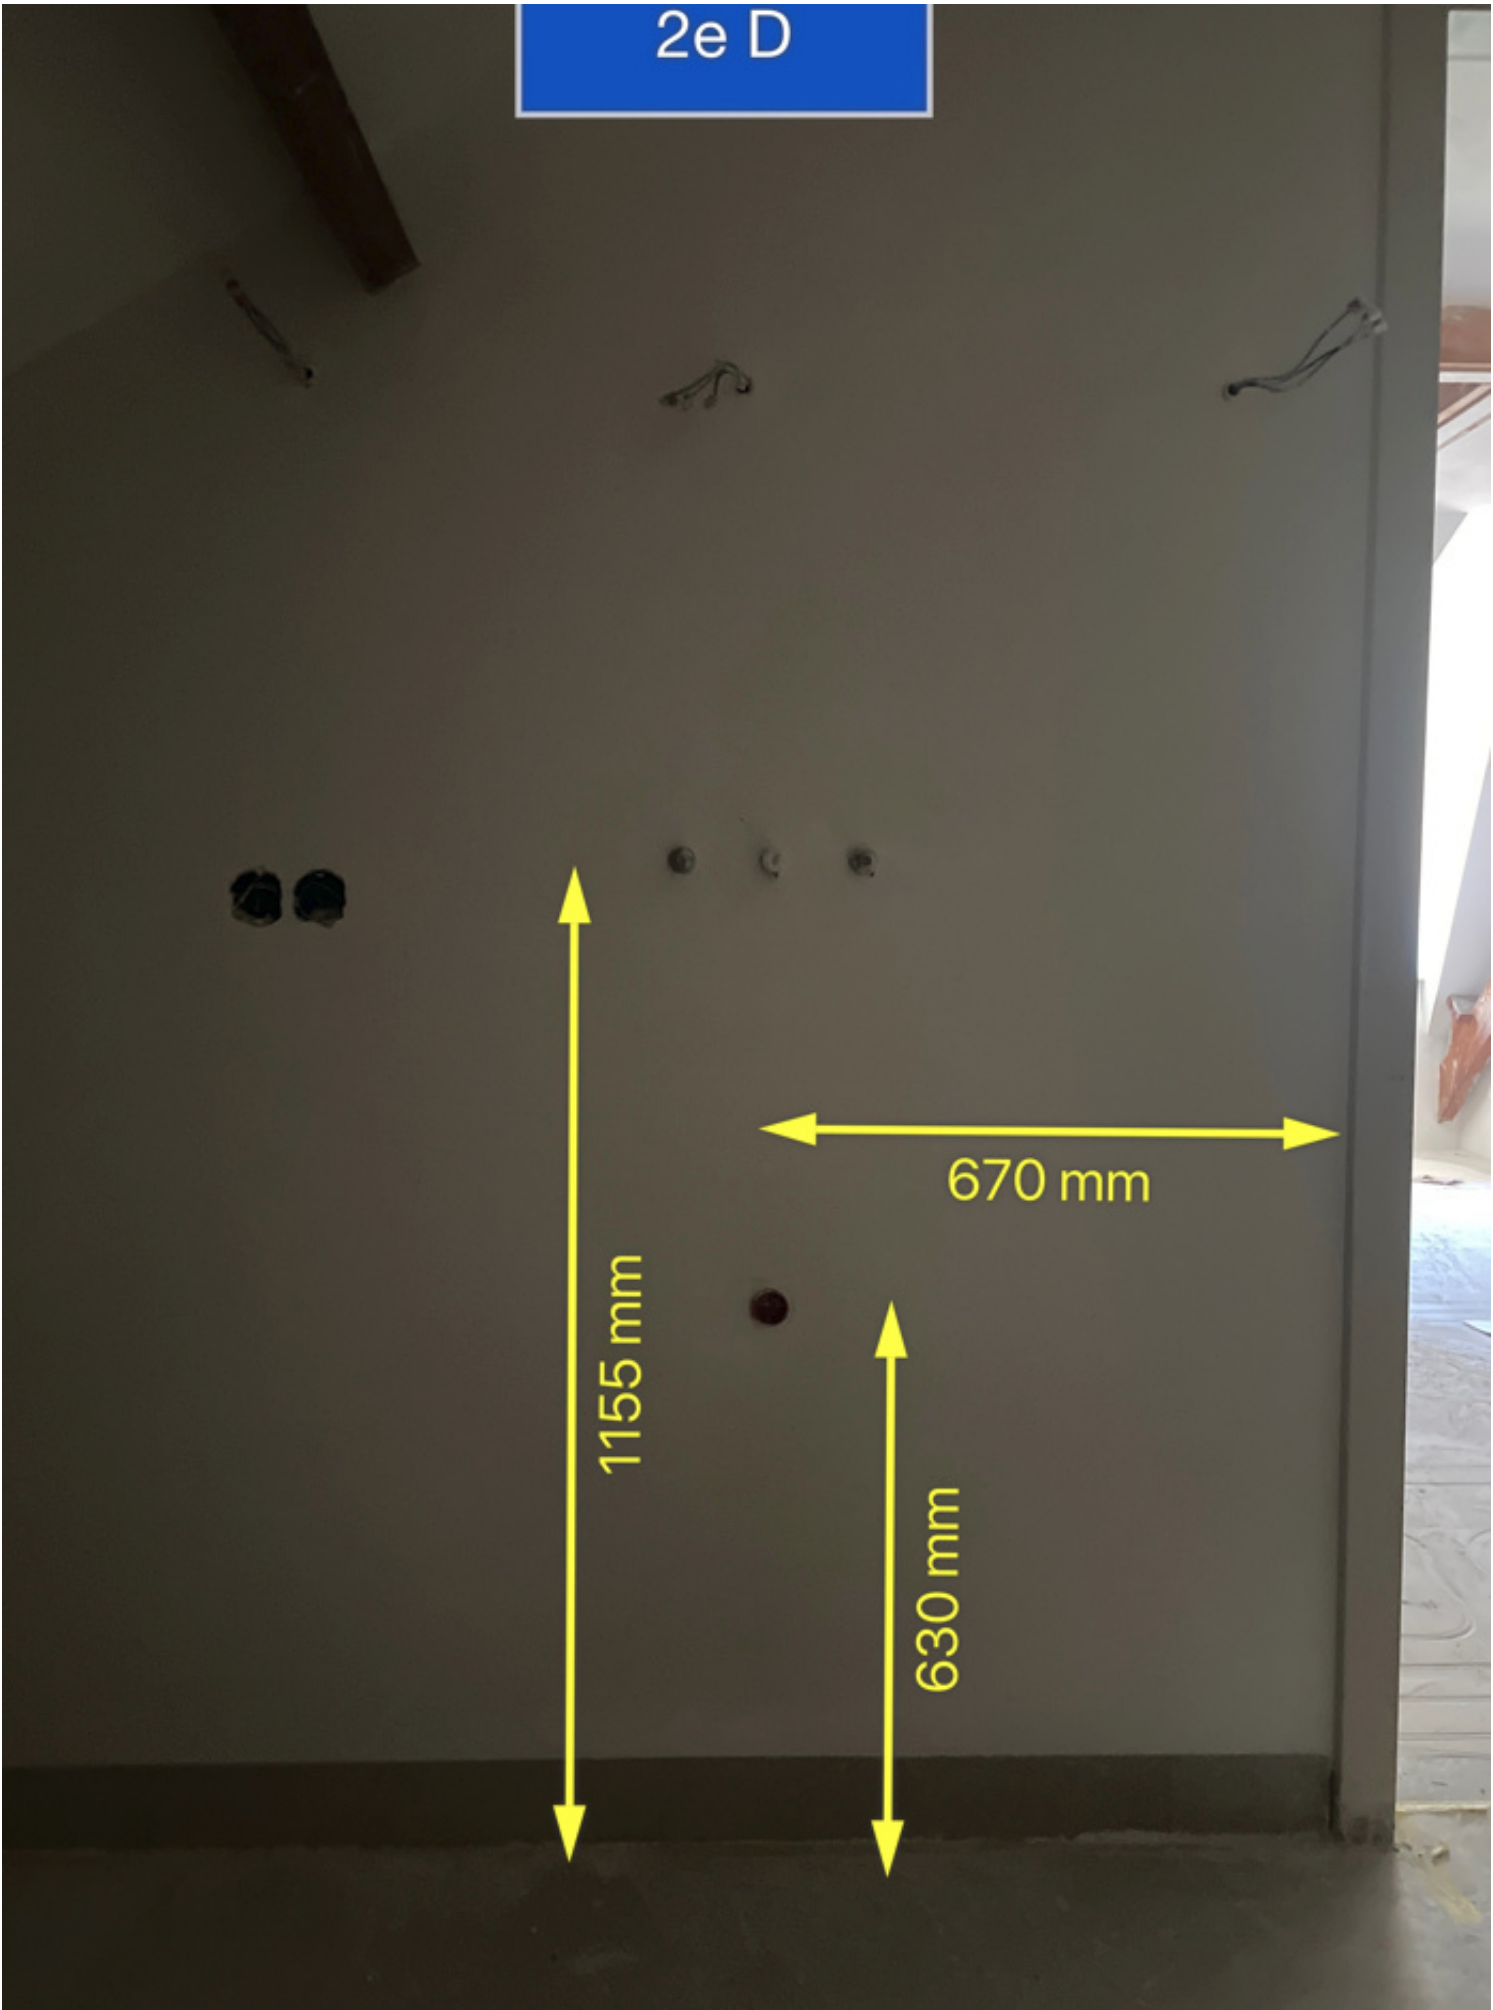

PROJECT
BCMF Jansen

PROJECT NUMMER
20279

ADRES

Zwaluwenweg 24b
1261 GJ
Blaricum

ETAGE
2e Verdiepingsvloer

RUIMTE
Hoofdgebouw Badkamer
Links
ONDERDEEL
Badkamermeubel

MATERIALEN

Binnenzijden kasten in Unilin
127 Dune Beige; Fronten en
panelen in eiken fineer
gespoten lak kleur Zoffany
Paris Grey Mat, Grepen in
brass 150 mm

SCHAAL

EENHEID
mm

FORMAAT
A3

DATUM
31-5-2023

TEKENING VERSIE
V3D



justustjebbo
Schakelstraat 23
1014 AW Amsterdam

info@justustjebbo.nl
justustjebbo.nl