



PROJECT
BCMF Jansen

PROJECT NUMMER
20279

ADRES

Zwaluwenweg 24b
1261 GJ
Blaricum

ETAGE
2e Verdiepingsvloer

RUIMTE
Hoofdgebouw Badkamer
Rechts
ONDERDEEL
Badkamermeubel

MATERIALEN

Binnenzijden kasten in Unilin
127 Dune Beige; Fronten en
panelen in eiken fineer
gespoten lak kleur Zoffany
Paris Grey Mat, Grepen in
brass 150 mm

SCHAAL

EENHEID
mm

FORMAAT
A3

DATUM
24-5-2023

TEKENING VERSIE
V1D



justustjebbo
Schakelstraat 23
1014 AW Amsterdam

info@justustjebbo.nl
justustjebbo.nl



PROJECT
BCMF Jansen

PROJECT NUMMER
20279

ADRES

Zwaluwenweg 24b
1261 GJ
Blaricum

ETAGE

2e Verdiepingsvloer

RUIMTE

Hoofdgebouw Rechts Badkamer

ONDERDEEL

Badkamermeubel

MATERIALEN

Binnenzijden kasten in Unilin
127 Dune Beige; Fronten en
panelen in eiken fineer
gespoten lak kleur Zoffany
Paris Grey Mat, Grepen in
brass 150 mm

SCHAAL

EENHEID
mm

FORMAAT
A3


DATUM
24-5-2023

TEKENING VERSIE
V1D



justustjebbo
Schakelstraat 23
1014 AW Amsterdam

info@justustjebbo.nl
justustjebbo.nl

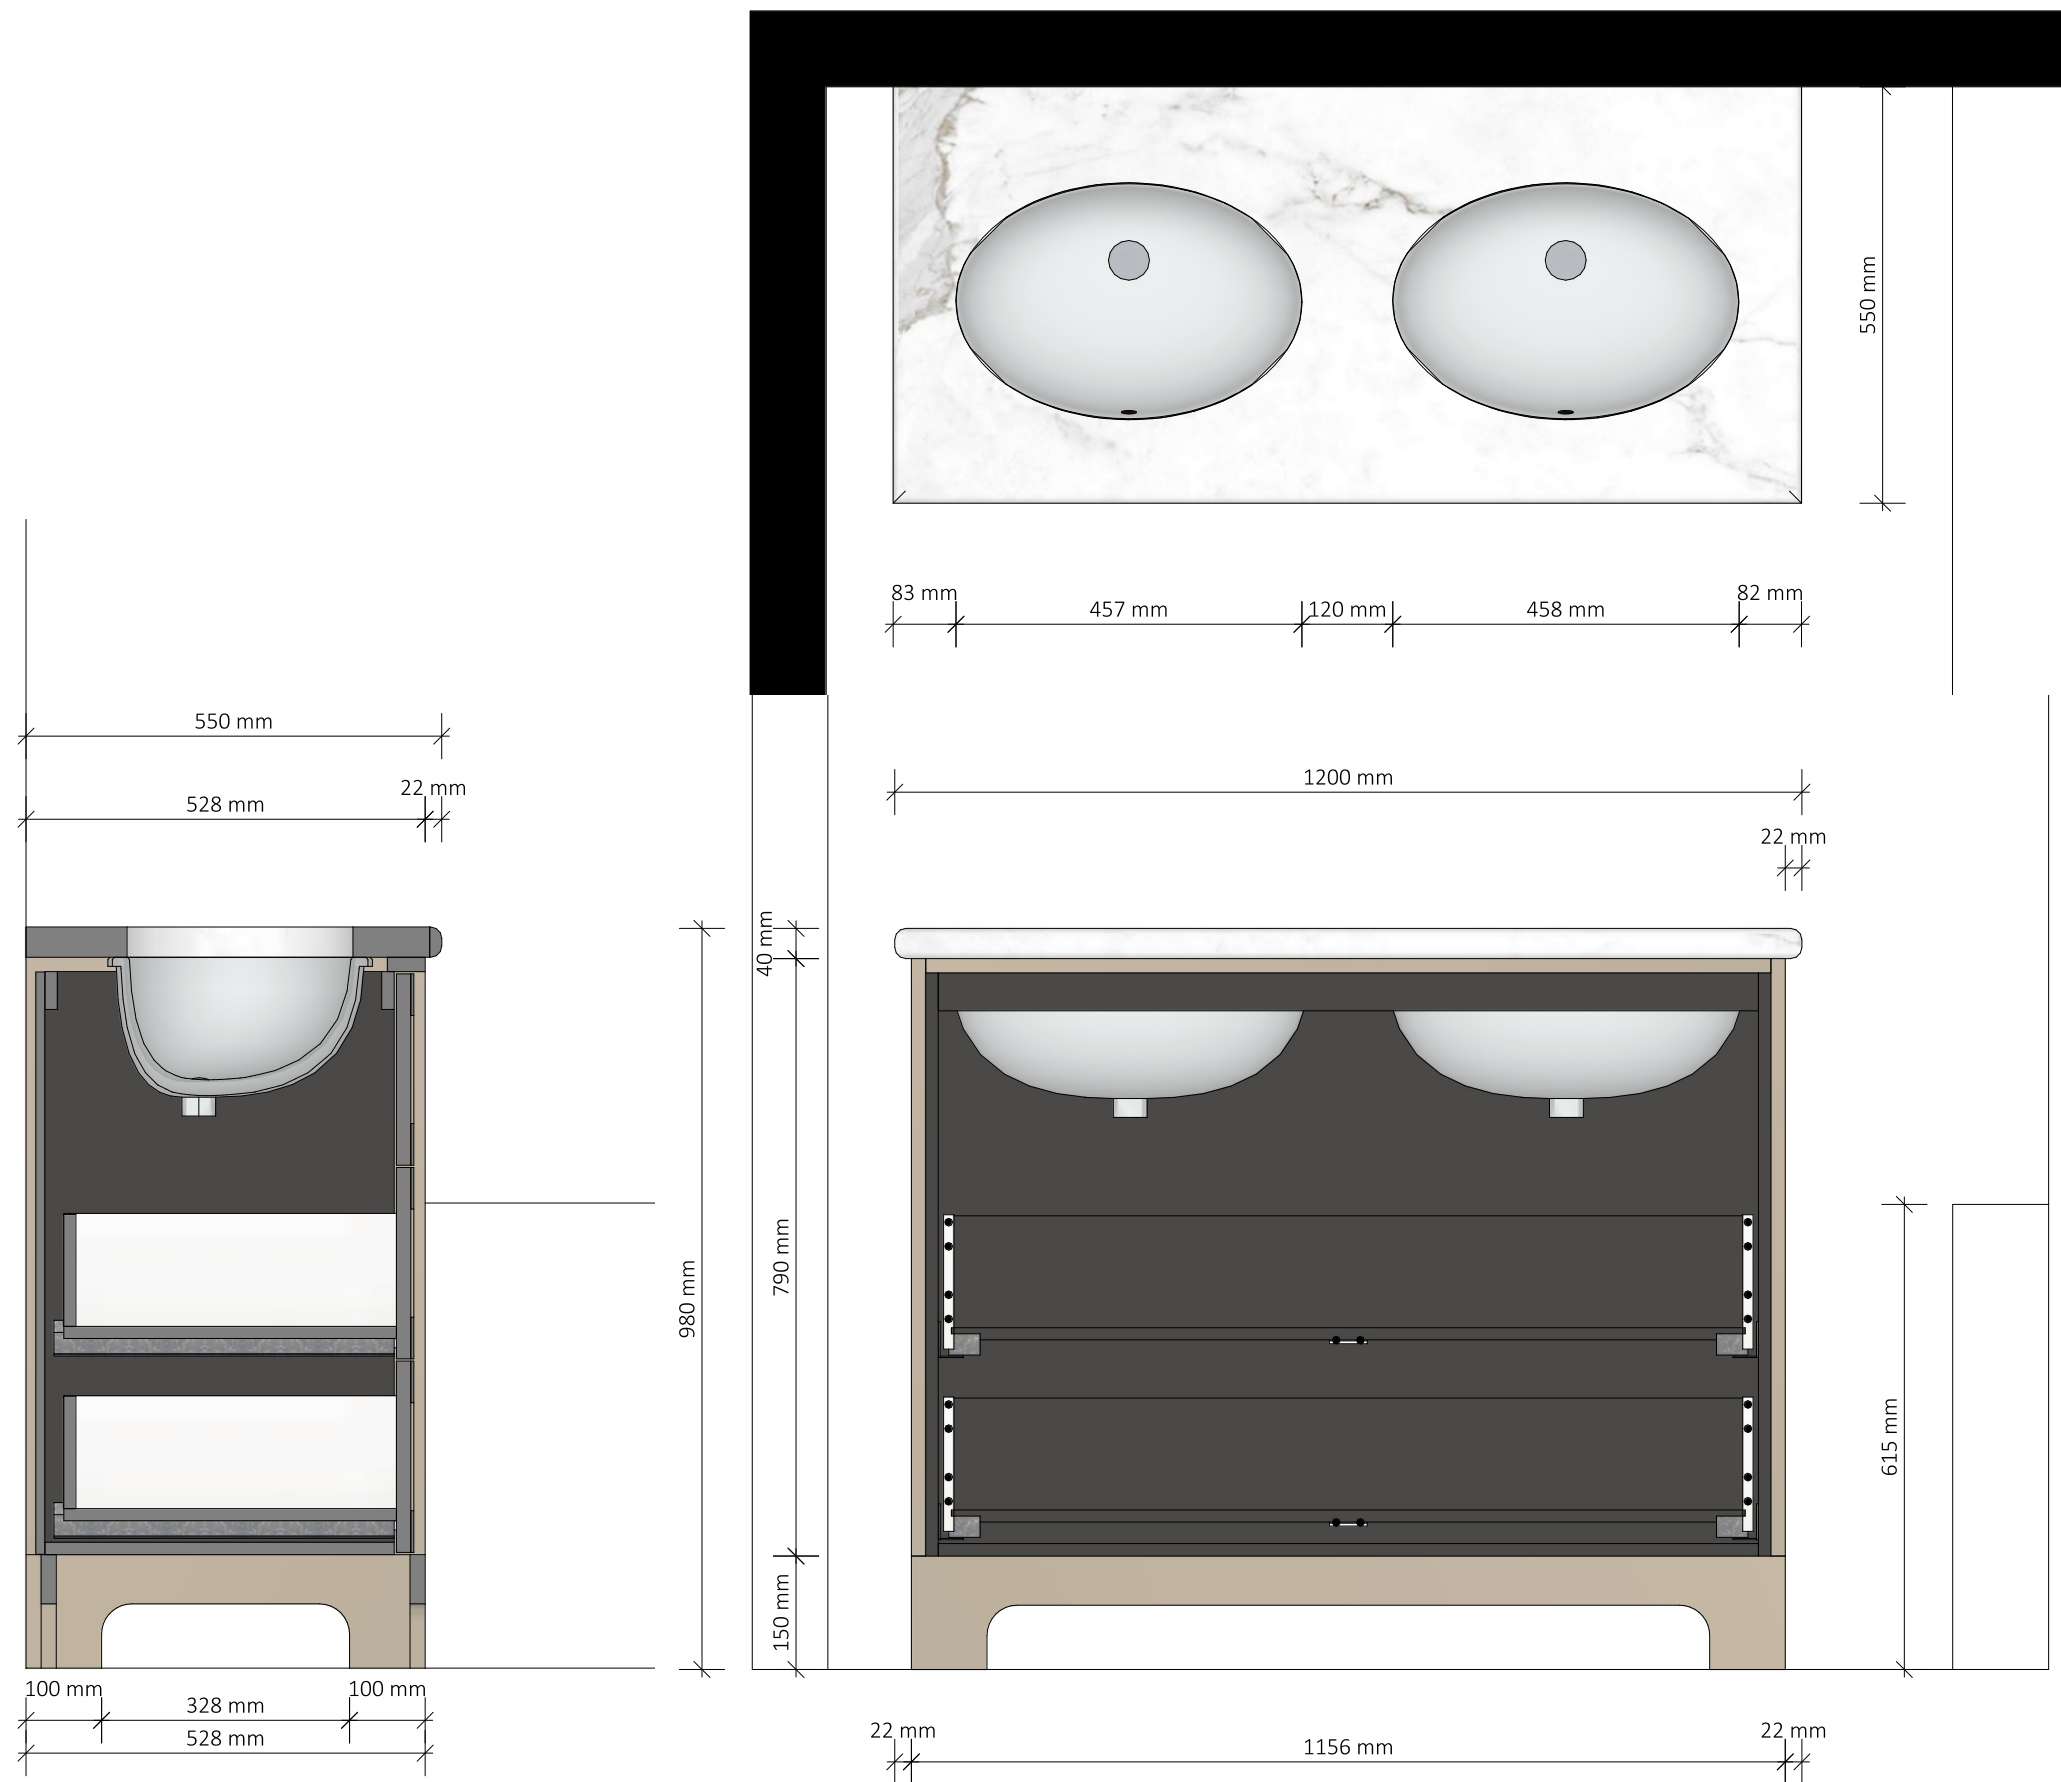

PROJECT
BCMF Jansen

PROJECT NUMMER
20279

ADRES
Zwaluwenweg 24b
1261 GJ
Blaricum

ETAGE
2e Verdiepingsvloer

RUIMTE
Hoofdgebouw Rechts Badkamer

ONDERDEEL
Badkamermeubel

MATERIALEN

Binnenzijden kasten in Unilin
127 Dune Beige; Fronten en
panelen in eiken fineer
gespoten lak kleur Zoffany
Paris Grey Mat, Grepen in
brass 150 mm

SCHAAL

EENHEID
mm

FORMAAT
A3



DATUM
24-5-2023

TEKENING VERSIE
V1D



justustjebbo
Schakelstraat 23
1014 AW Amsterdam

info@justustjebbo.nl
justustjebbo.nl

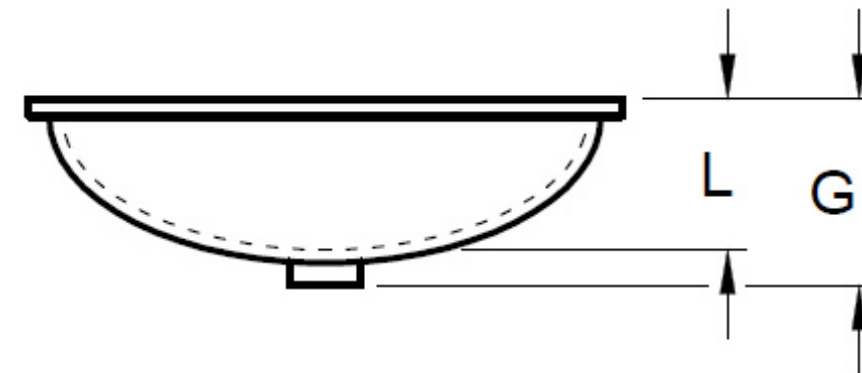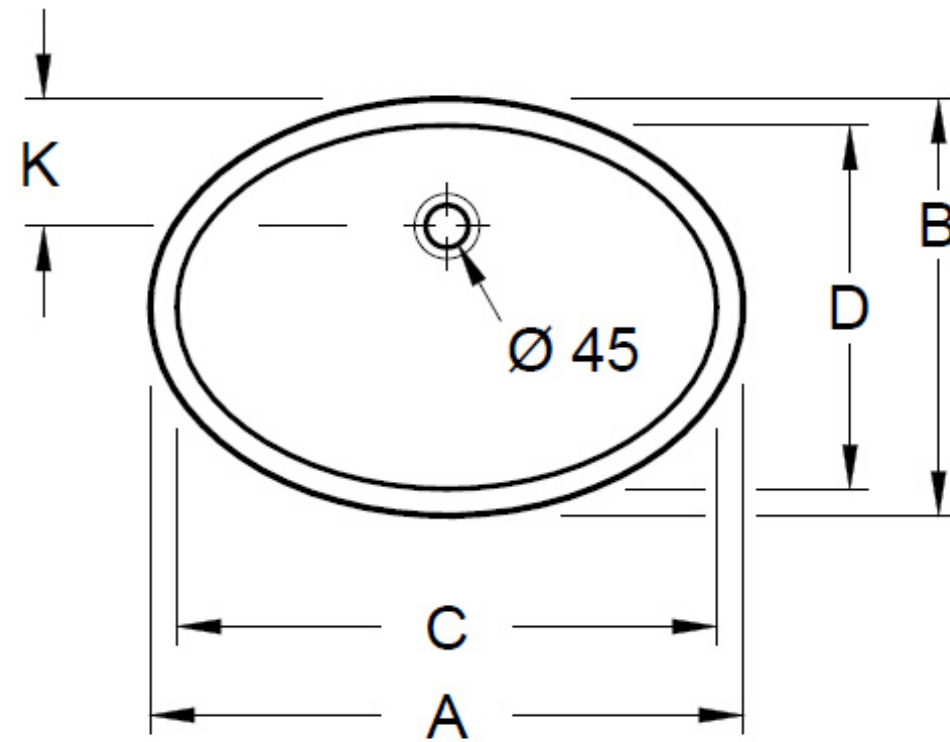

	A	B	C	D	G	K	L
6144 00	675	475	615	415	215	150	165
6147 00	570	410	500	350	215	140	170
6147 46	520	365	455	305	195	125	150

EVANA
6144 00 / 6147 00
6147 46

V04 / 13.08.2020


Villeroy & Boch
1748

PROJECT
BCMF Jansen

PROJECT NUMMER
20279

ADRES

Zwaluwenweg 24b
1261 GJ
Blaricum

ETAGE
2e Verdiepingsvloer

RUIMTE
Hoofdgebouw Badkamer
Rechts
ONDERDEEL
Badkamermeubel

MATERIALEN

Binnenzijden kasten in Unilin
127 Dune Beige; Fronten en
panelen in eiken fineer
gespoten lak kleur Zoffany
Paris Grey Mat, Grepen in
brass 150 mm

SCHAAL

EENHEID
mm

FORMAAT
A3


DATUM
24-5-2023

TEKENING VERSIE
V1D



justustjebbo
Schakelstraat 23
1014 AW Amsterdam

info@justustjebbo.nl
justustjebbo.nl

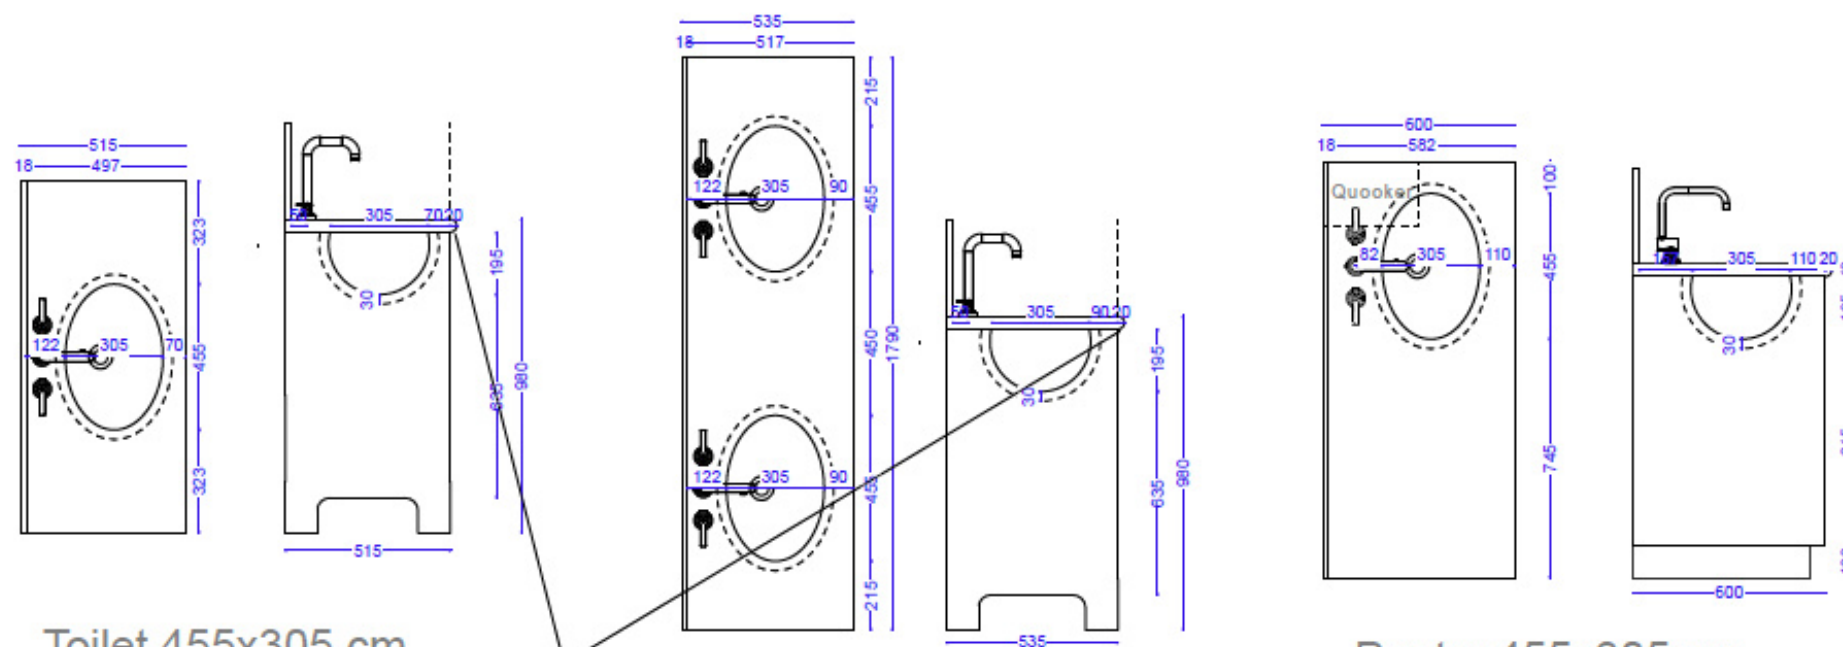


Toilet 455x305 cm


Front evenwijdig aan nis,
marmar over laten steken

Kinder 455x305 cm

Pantry 455x305 cm

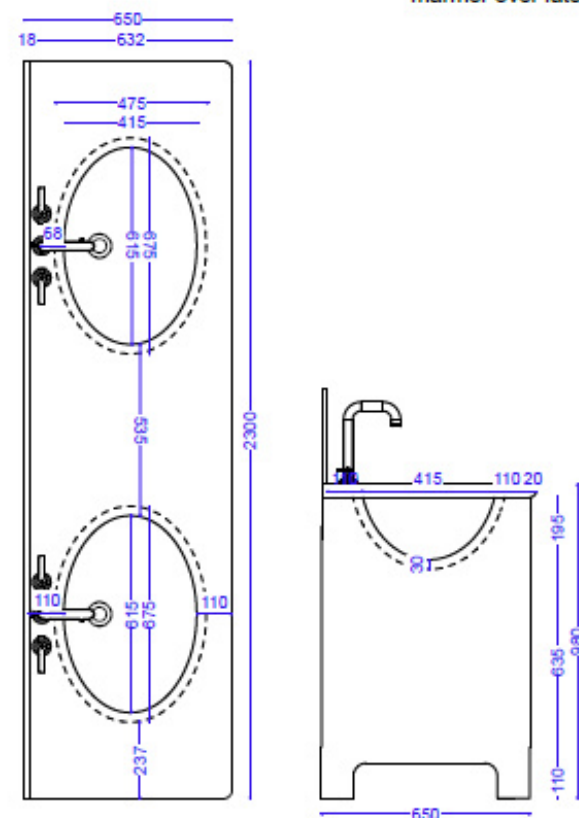

Master 615x415 cm

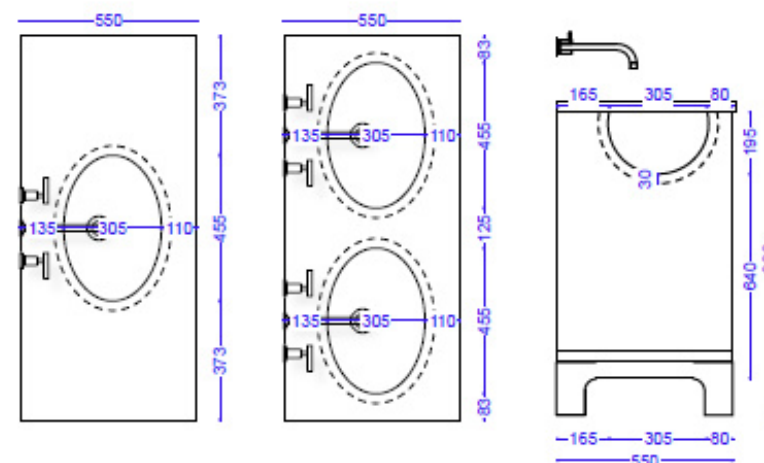

Badkamer Tweede 455x305 cm

AANTEKENING

- Villeroy & Boch
- Onderbouw wastafels
Evana

LET OP!
Alle maatvoering dient in het werk gecontroleerd te worden.

PROJECT
Zwaluwenweg 24 B
Blaricum

OMSCHRIJVING
Wastbakken

ETAGE
-

SCHAAL
1:20

EENHEID
MM

FORMAAT
A3

DATUM
24.04.23

TEKENING NUMMER
ZW.BG.01

TEKENAAR
Julia Bremer



Clairz Interior Design
Torenlaan 12-D
1261 GD Blaricum

info@clairz.nl
+31 (0)35 20 500 70

PROJECT
BCMF Jansen

PROJECT NUMMER
20279

ADRES
Zwaluwenweg 24b
1261 GJ
Blaricum

ETAGE
2e Verdiepingsvloer

RUIMTE
Hoofdgebouw Badkamer
Rechts
ONDERDEEL
Badkamermeubel

MATERIALEN
Binnenzijden kasten in Unilin
127 Dune Beige; Fronten en
panelen in eiken fineer
gespoten lak kleur Zoffany
Paris Grey Mat, Grepen in
brass 150 mm

SCHAAL

EENHEID
mm

FORMAAT
A3


DATUM
24-5-2023

TEKENING VERSIE
V1D



justustjebbo
Schakelstraat 23
1014 AW Amsterdam

info@justustjebbo.nl
justustjebbo.nl

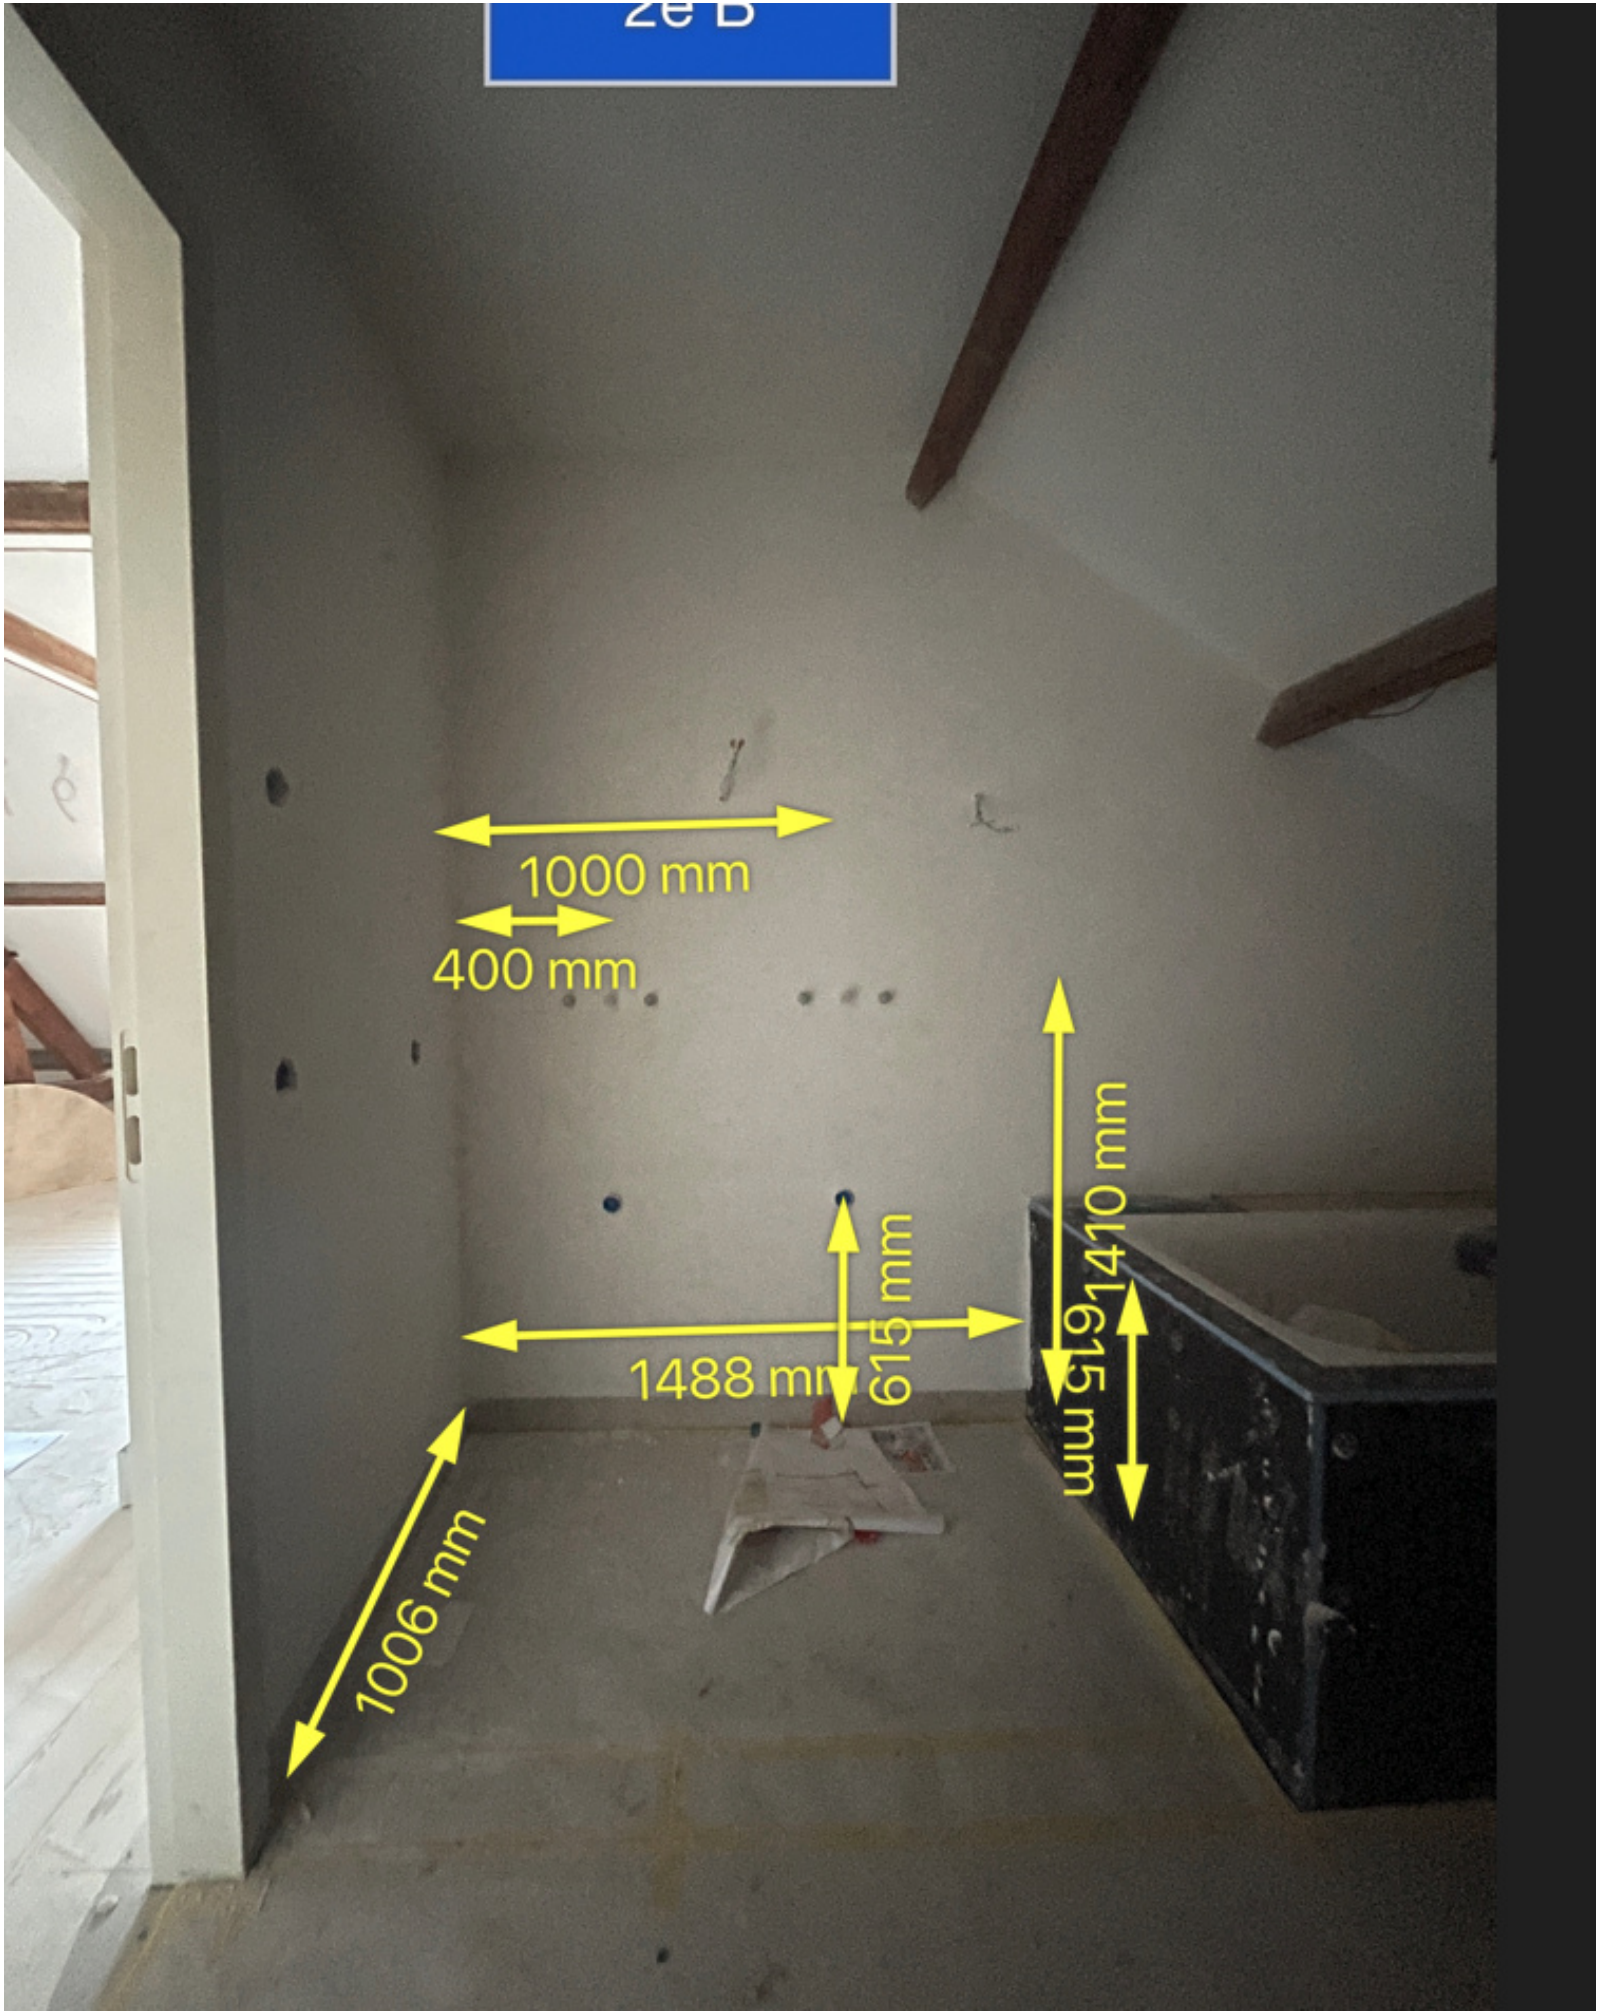

PROJECT
BCMF Jansen

PROJECT NUMMER
20279

ADRES
Zwaluwenweg 24b
1261 GJ
Blaricum

ETAGE
2e Verdiepingsvloer

RUIMTE
Hoofdgebouw Badkamer
Rechts
ONDERDEEL
Badkamermeubel

MATERIALEN
Binnenzijden kasten in Unilin
127 Dune Beige; Fronten en
panelen in eiken fineer
gespoten lak kleur Zoffany
Paris Grey Mat, Grepen in
brass 150 mm

SCHAAL

EENHEID
mm

FORMAAT
A3

DATUM
24-5-2023

TEKENING VERSIE
V1D



justustjebbo
Schakelstraat 23
1014 AW Amsterdam

info@justustjebbo.nl
justustjebbo.nl