


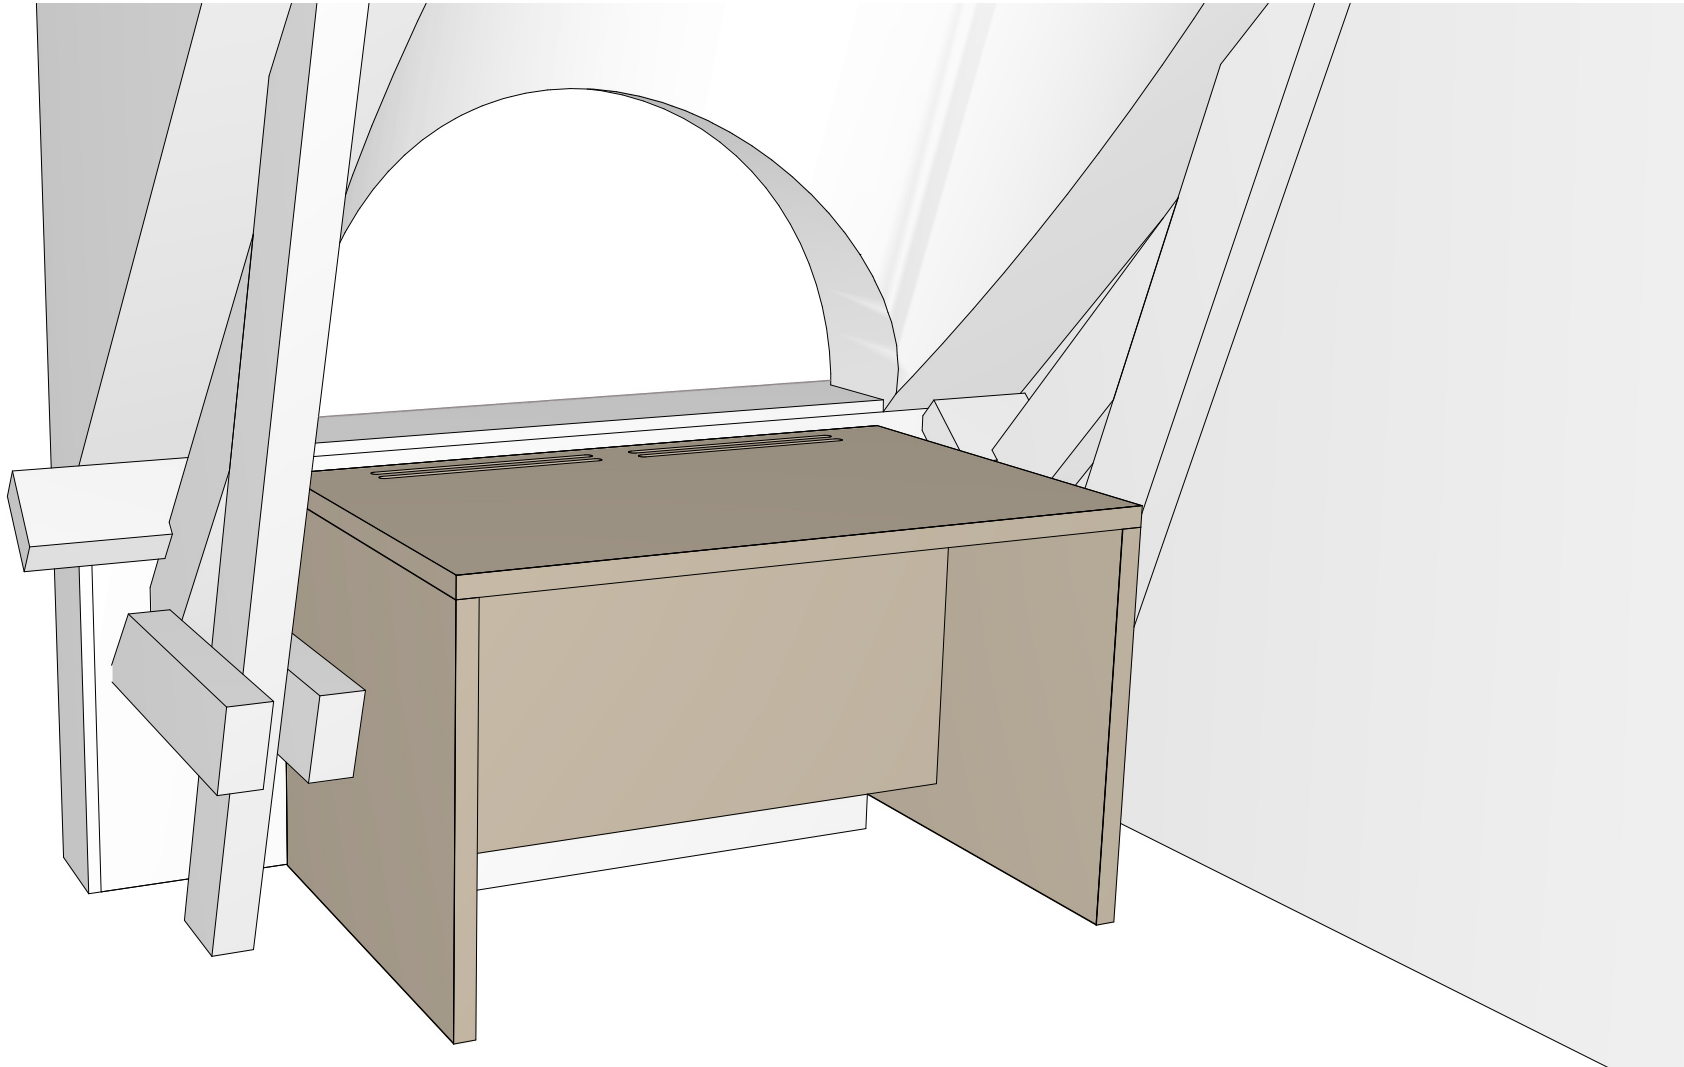

PROJECT
BCMF Jansen

PROJECT NUMMER
20279

ADRES
Zwaluwenweg 24b
1261 GJ
Blaricum

ETAGE
2e Verdiepingsvloer

RUIMTE
Hoofdgebouw
Slaapkamer links
ONDERDEEL

bureau

MATERIALEN
Eiken fineer gespoten lak kleur
Zoffany Paris Grey Mat

Bestandsnaam
Zwaluwenweg 24b HG 2e
slaapkamer bureau VO1

EENHEID SCHAAL
mm

FORMAAT
A3


DATUM
16-6-2023

TEKENING VERSIE
VO1
1 van 3



justustjebbo
Schakelstraat 23
1014 AW Amsterdam

info@justustjebbo.nl
justustjebbo.nl

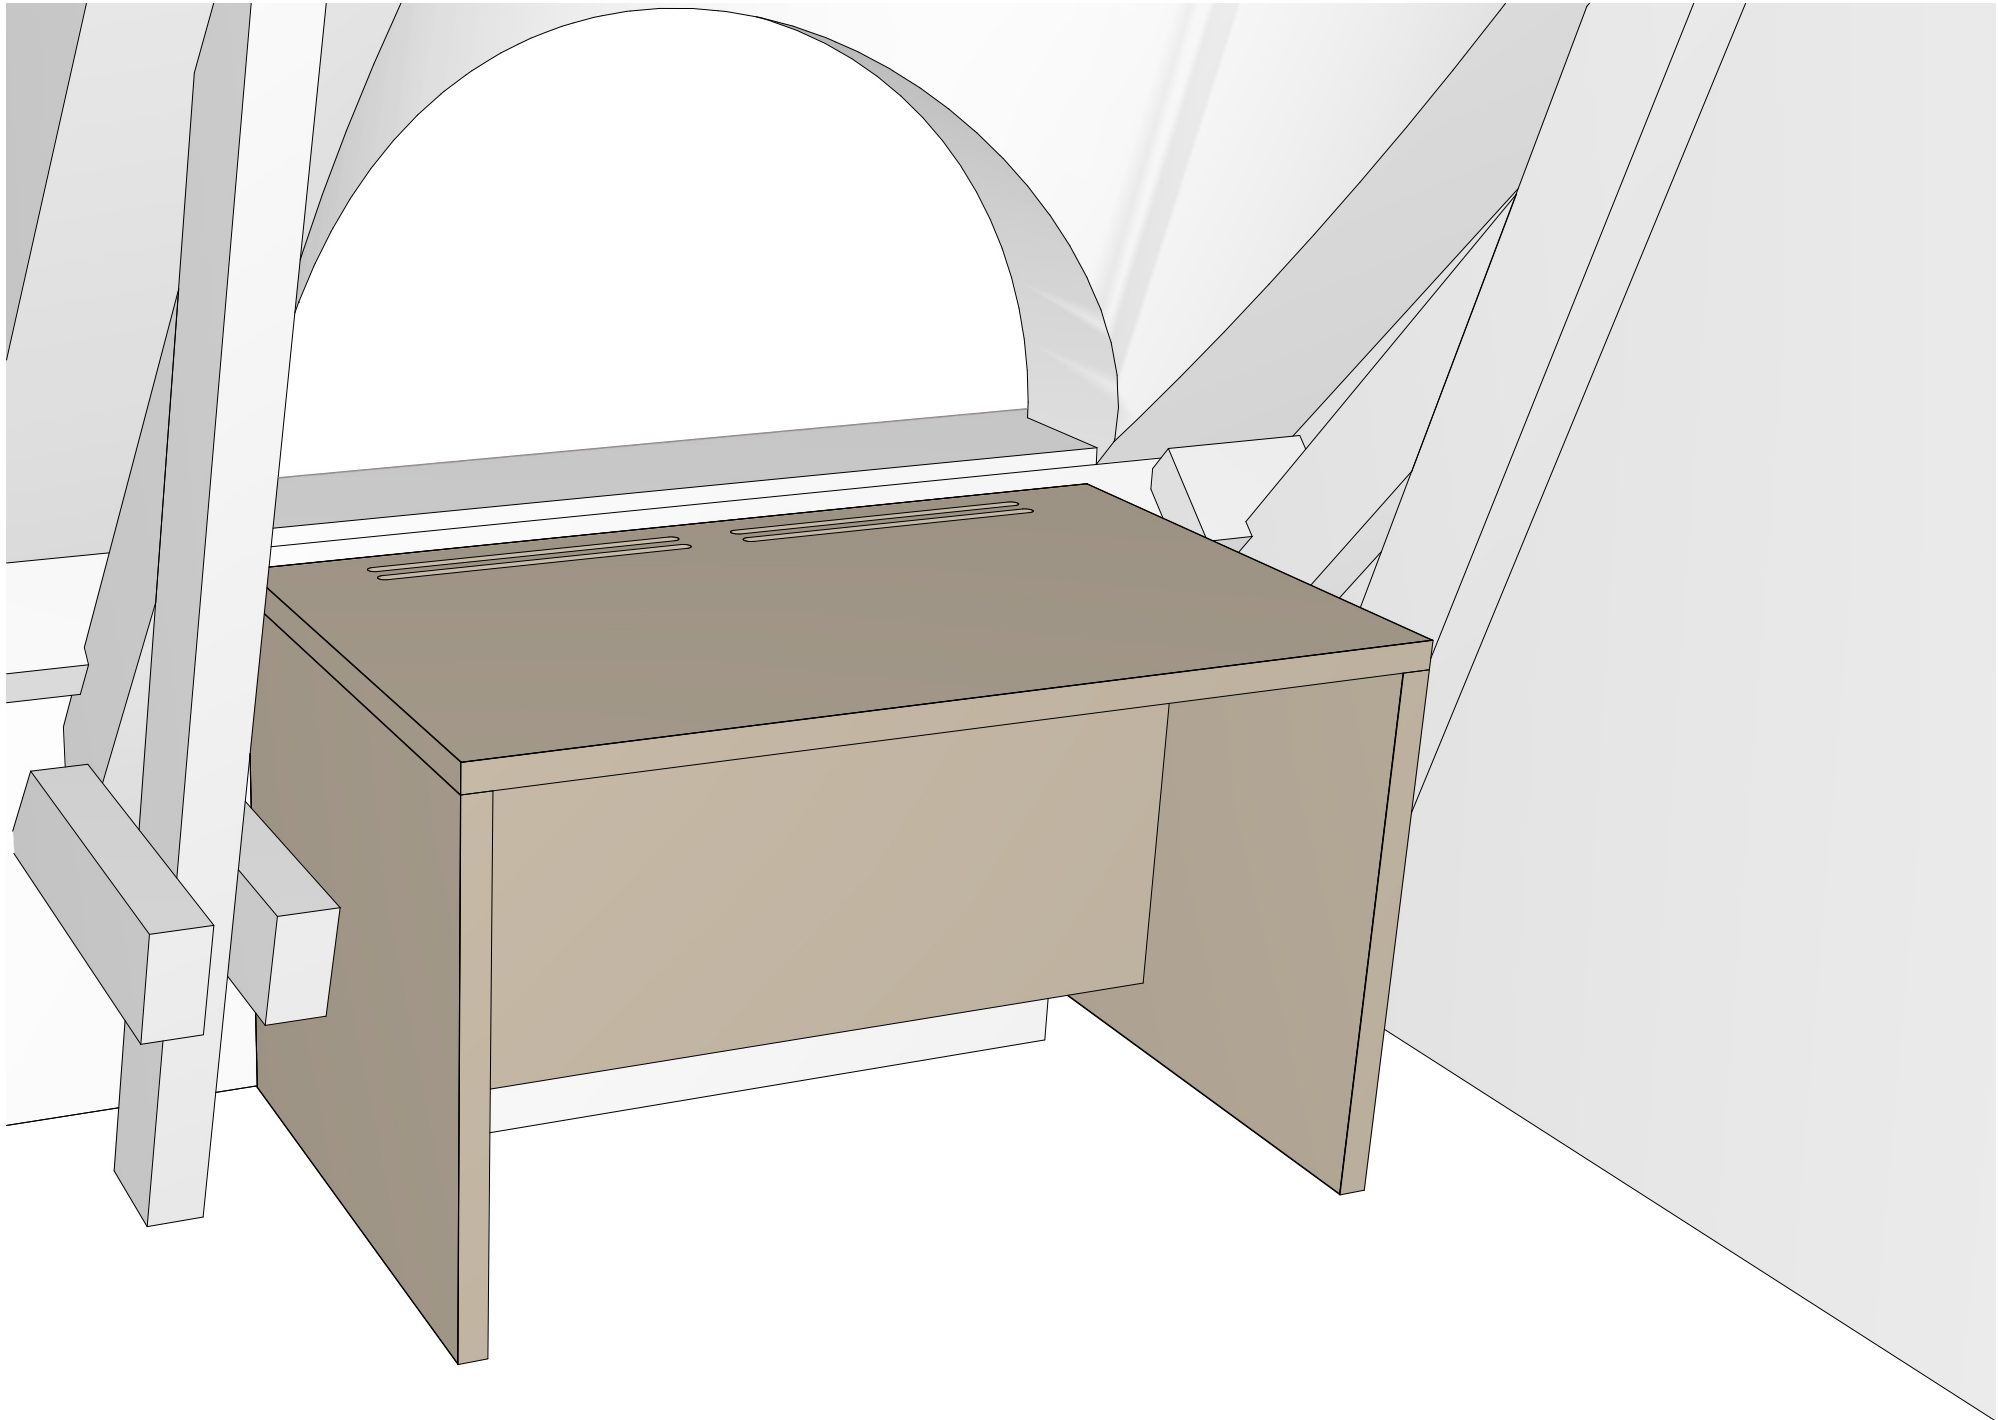

Eiken 38mm dik, gepoten in Paris Grey mat
Radiator achter schot met beluchting aan onderzijde
Ontluchting verwarming door middel van springen in bovenblad

PROJECT
BCMF Jansen

PROJECT NUMMER
20279

ADRES
Zwaluwenweg 24b
1261 GJ
Blaricum

ETAGE
2e Verdiepingsvloer

RUIMTE
Hoofgebouw
Slaapkamer links
ONDERDEEL
bureau

MATERIALEN
Eiken fineer gespoten lak kleur
Zoffany Paris Grey Mat

Bestandsnaam
Zwaluwenweg 24b HG 2e
slaapkamer bureau VO1

EENHEID SCHAAL
mm

FORMAAT
A3


DATUM
16-6-2023

TEKENING VERSIE
VO1
2 van 3






justustjebbo
Schakelstraat 23
1014 AW Amsterdam

info@justustjebbo.nl
justustjebbo.nl

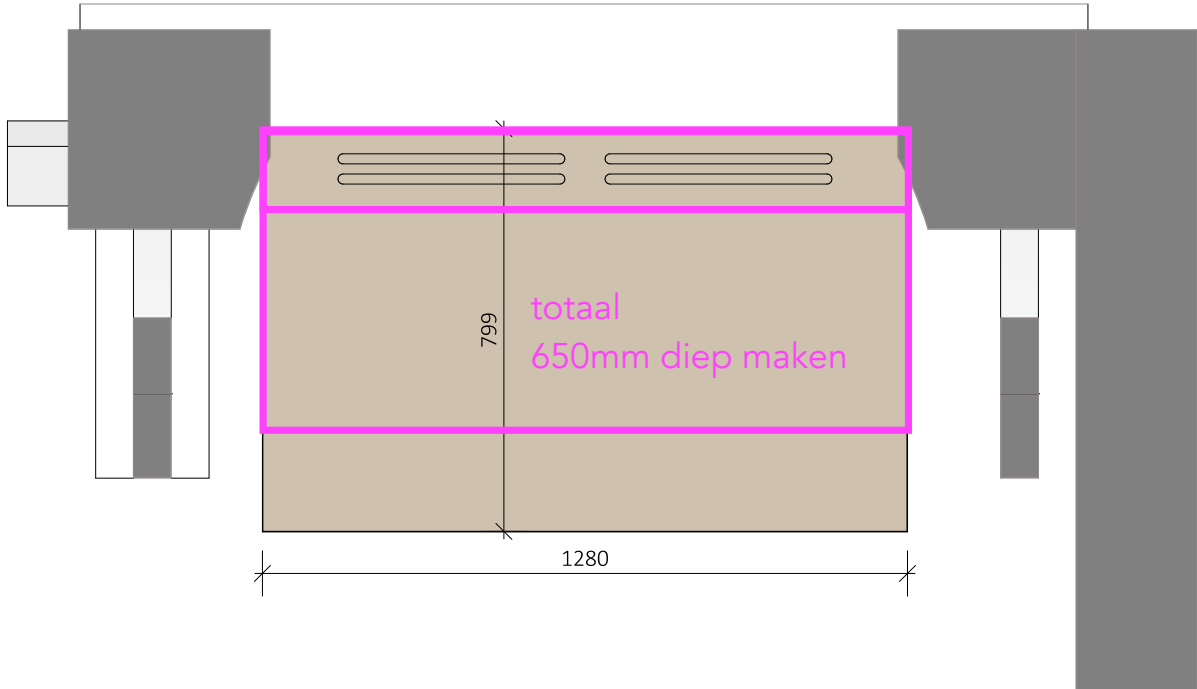

Is er een kabeldoorvoer nodig voor stroom boven het blad? Zo ja, waar?

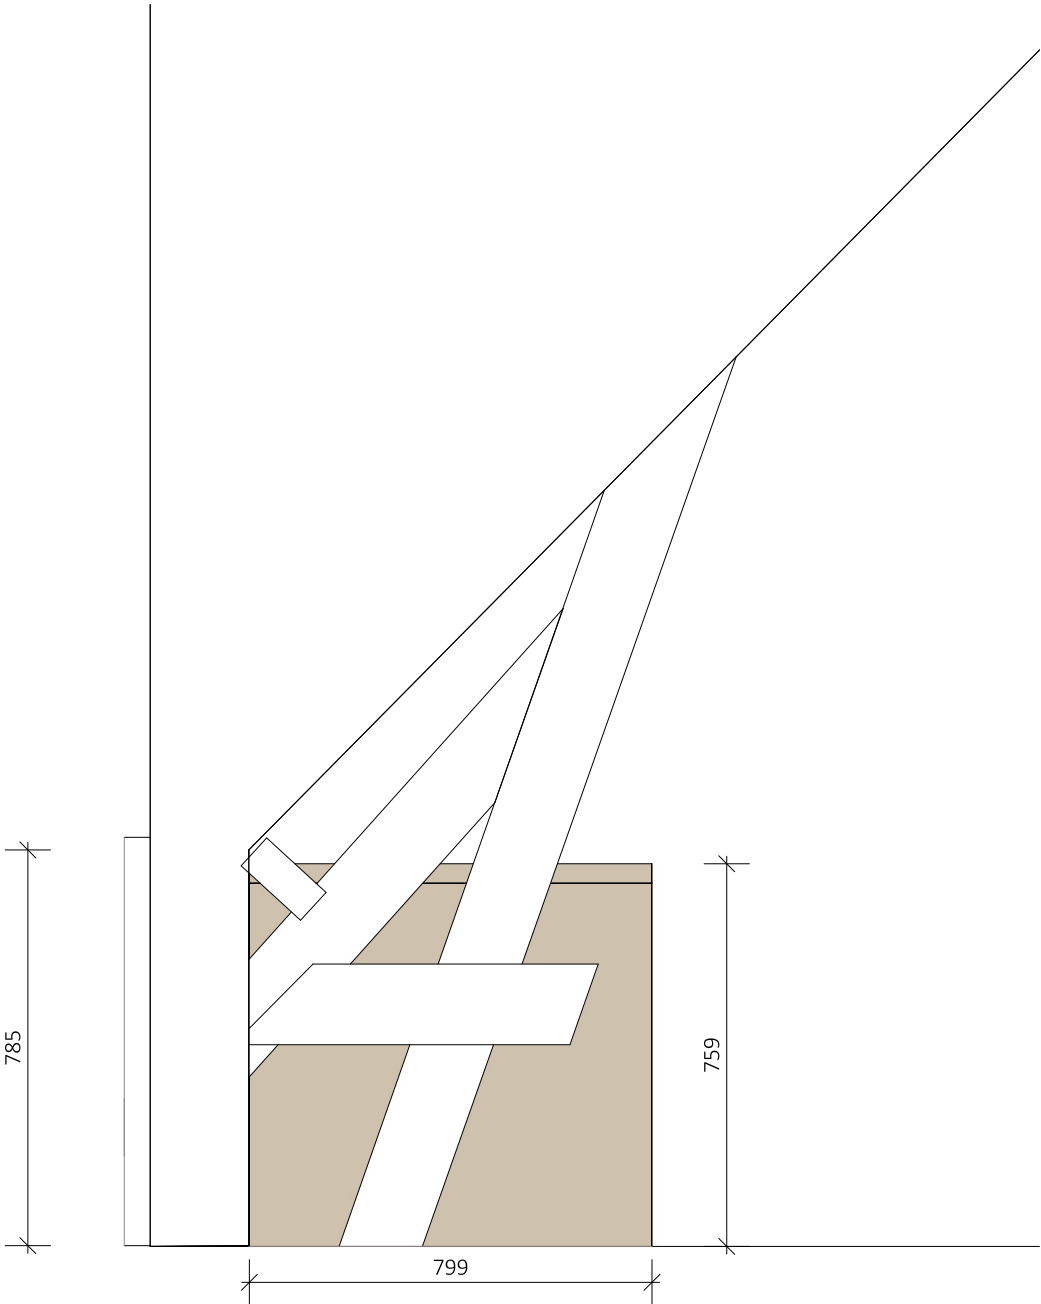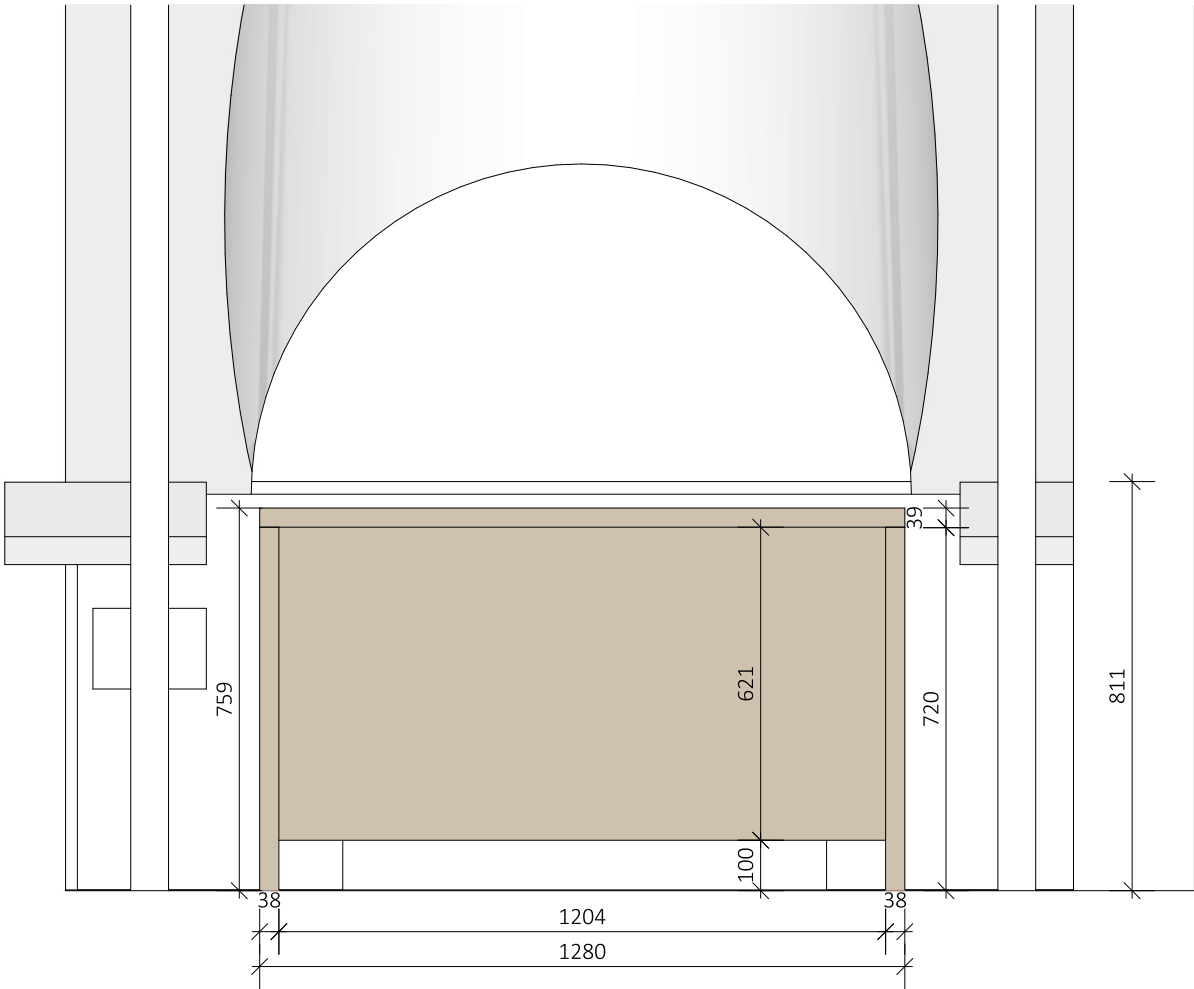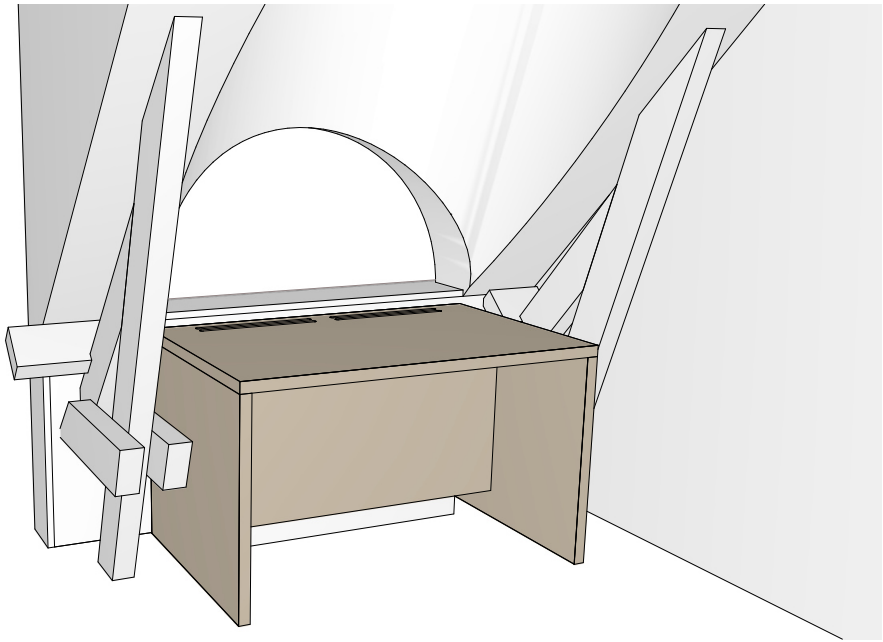

PROJECT
BCMF Jansen

PROJECT NUMMER
20279

ADRES
Zwaluwenweg 24b
1261 GJ
Blaricum

ETAGE
2e Verdiepingsvloer

RUIMTE
Hoofdgebouw
Slaapkamer links
ONDERDEEL

bureau

MATERIALEN
Eiken fineer gespoten lak kleur
Zoffany Paris Grey Mat

Bestandsnaam
Zwaluwenweg 24b HG 2e
slaapkamer bureau VO1

EENHEID SCHAAL
mm 1 : 15

FORMAAT
A3

DATUM
16-6-2023

TEKENING VERSIE
VO1
3 van 3



justustjebbo
Schakelstraat 23
1014 AW Amsterdam

info@justustjebbo.nl
justustjebbo.nl