


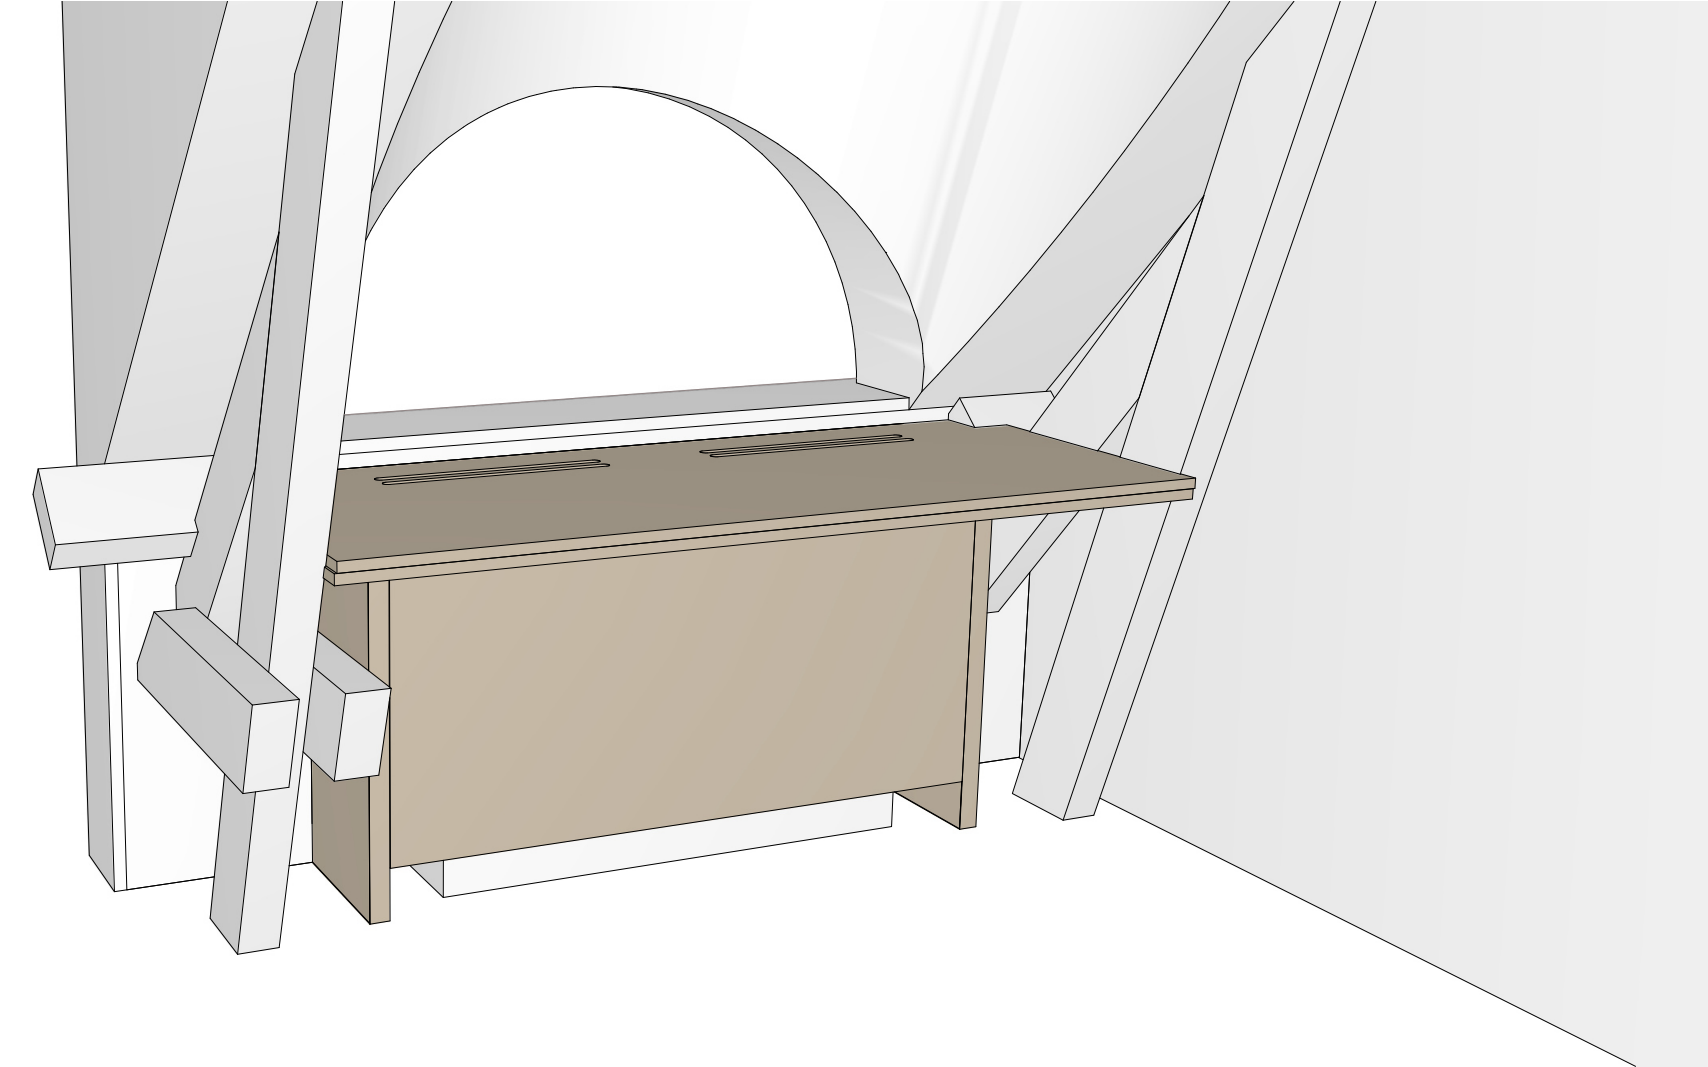

PROJECT
BCMF Jansen

PROJECT NUMMER
20279

ADRES
Zwaluwenweg 24b
1261 GJ
Blaricum

ETAGE
2e Verdiepingsvloer

RUIMTE
Hoofdgebouw
Slaapkamer rechts
ONDERDEEL
bureau

MATERIALEN
Eiken fineer gespoten lak kleur
Zoffany Paris Grey Mat

Bestandsnaam
Zwaluwenweg 24b HG 2e
slaapkamer rechts C bureau
DO2

EENHEID SCHAAL
mm


FORMAAT
A3

DATUM
19-7-2023

TEKENING VERSIE
V2D
1 van 3


justustjebbo
Schakelstraat 23
1014 AW Amsterdam

info@justustjebbo.nl
justustjebbo.nl

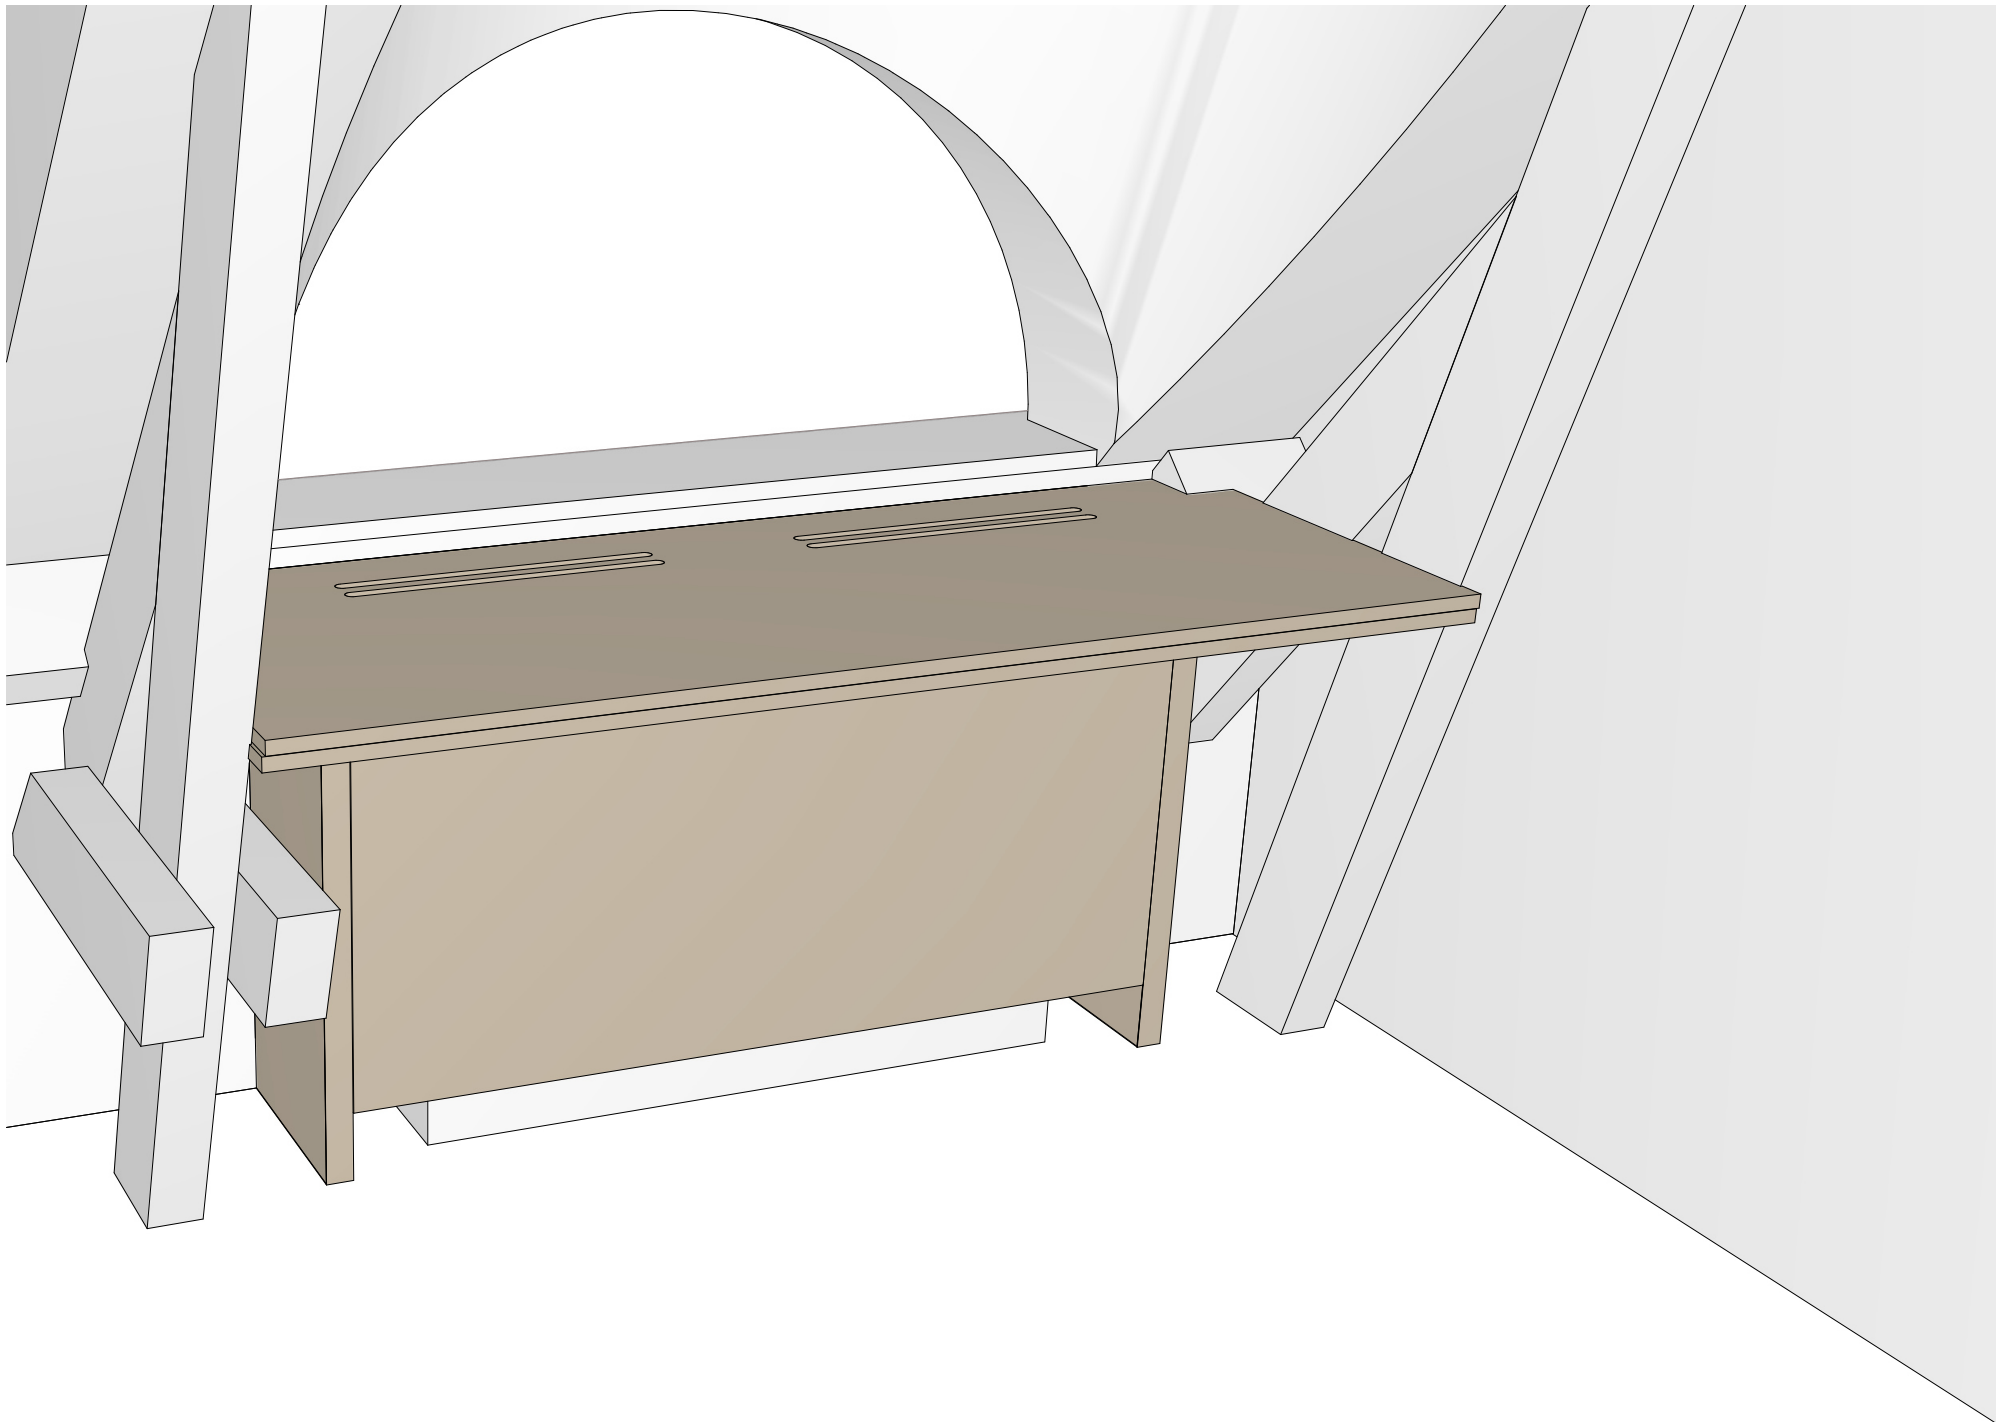

Eiken 38mm dik, gepoten in Paris Grey mat
Radiator achter schot met beluchting aan onderzijde
Ontluchting verwarming door middel van sparingen in bovenblad

Wijziging:

- Bureaublad wordt tussen de balken opgehangen met metalen beugels
- Radiatorombouw staat los onder het bureaublad zodat service eenvoudig mogelijk blijft.
- Aanpak is nu op locatie blad pasmaken en dan naar meubelspuiter, vervolgens naleveren.

PROJECT
BCMF Jansen

PROJECT NUMMER
20279

ADRES

Zwaluwenweg 24b
1261 GJ
Blaricum

ETAGE
2e Verdiepingsvloer

RUIMTE
Hoofdgebouw
Slaapkamer rechts
ONDERDEEL

bureau

MATERIALEN

Eiken fineer gespoten lak kleur
Zoffany Paris Grey Mat

Bestandsnaam
Zwaluwenweg 24b HG 2e
slaapkamer rechts C bureau
DO2

EENHEID SCHAAL
mm

FORMAAT
A3



DATUM
19-7-2023

TEKENING VERSIE
V2D
2 van 3





justustjebbo
Schakelstraat 23
1014 AW Amsterdam

info@justustjebbo.nl
justustjebbo.nl

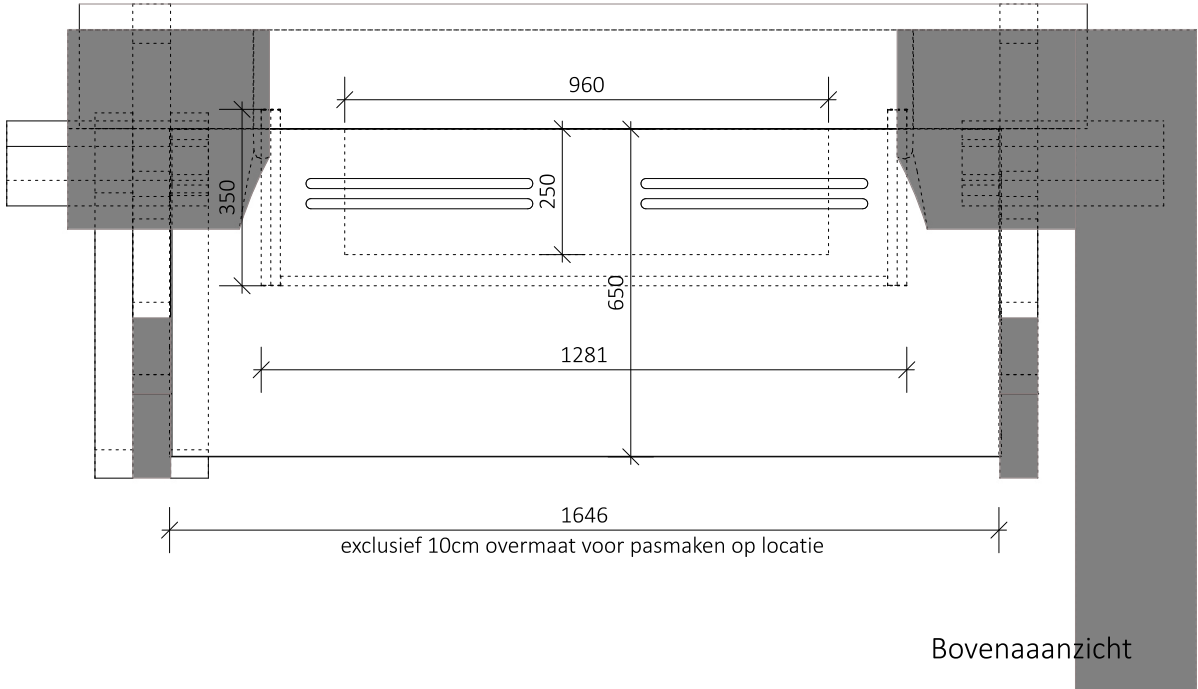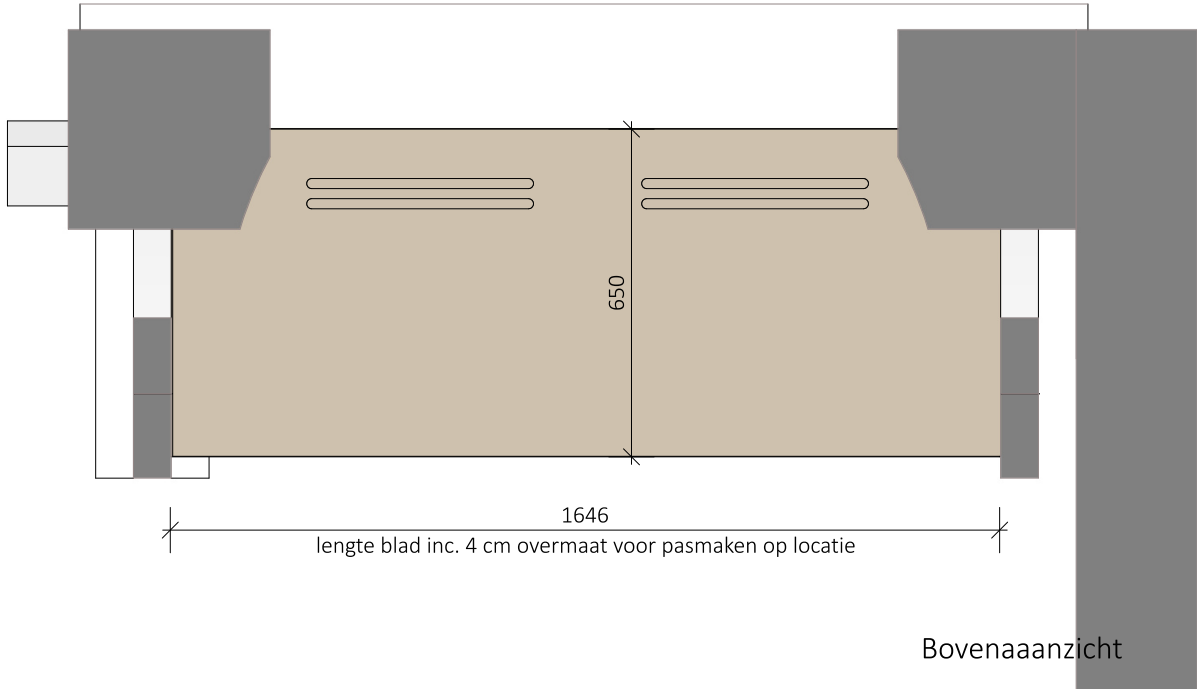

Is er een kabeldoorvoer nodig voor stroom boven het blad? Zo ja, waar?

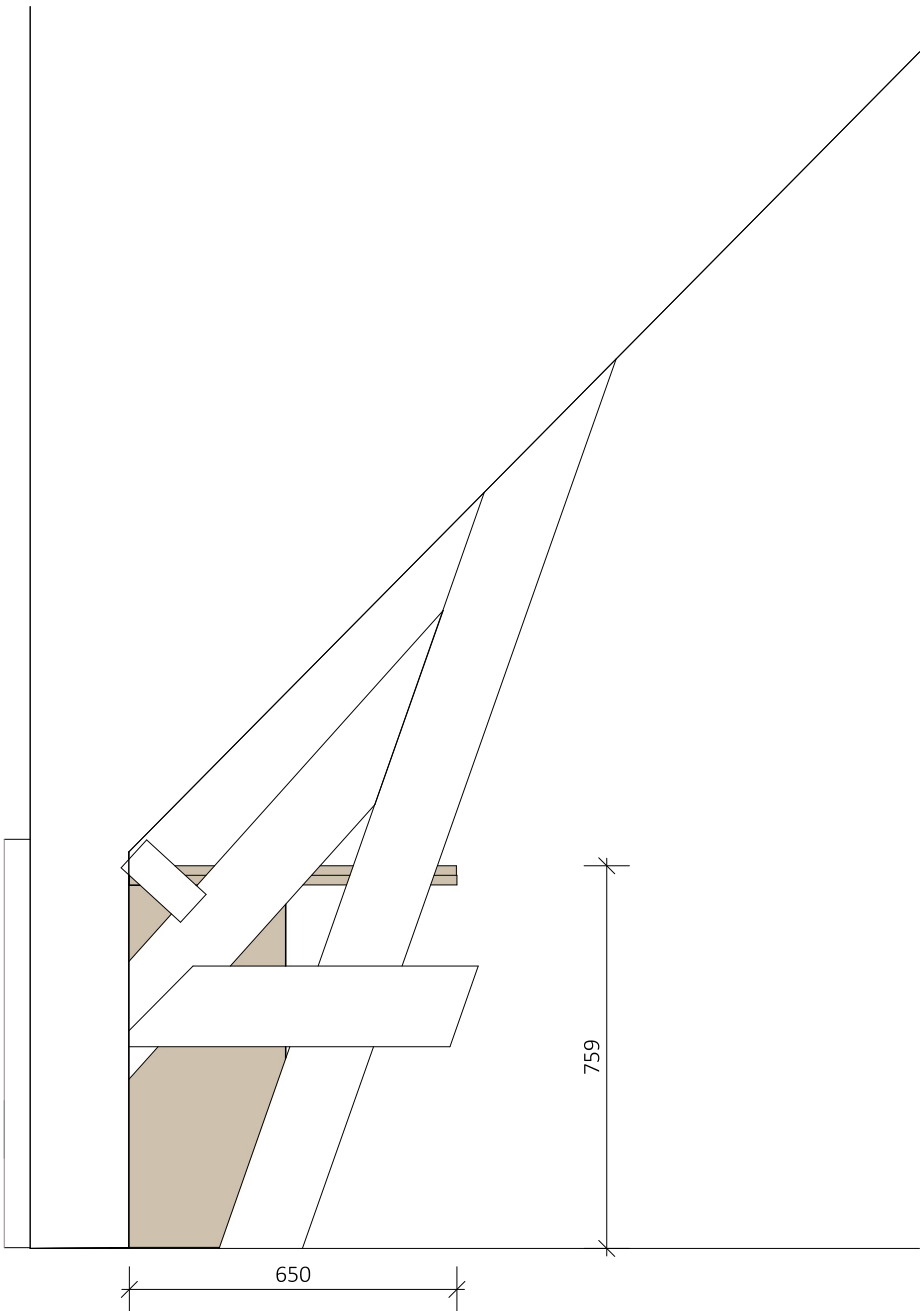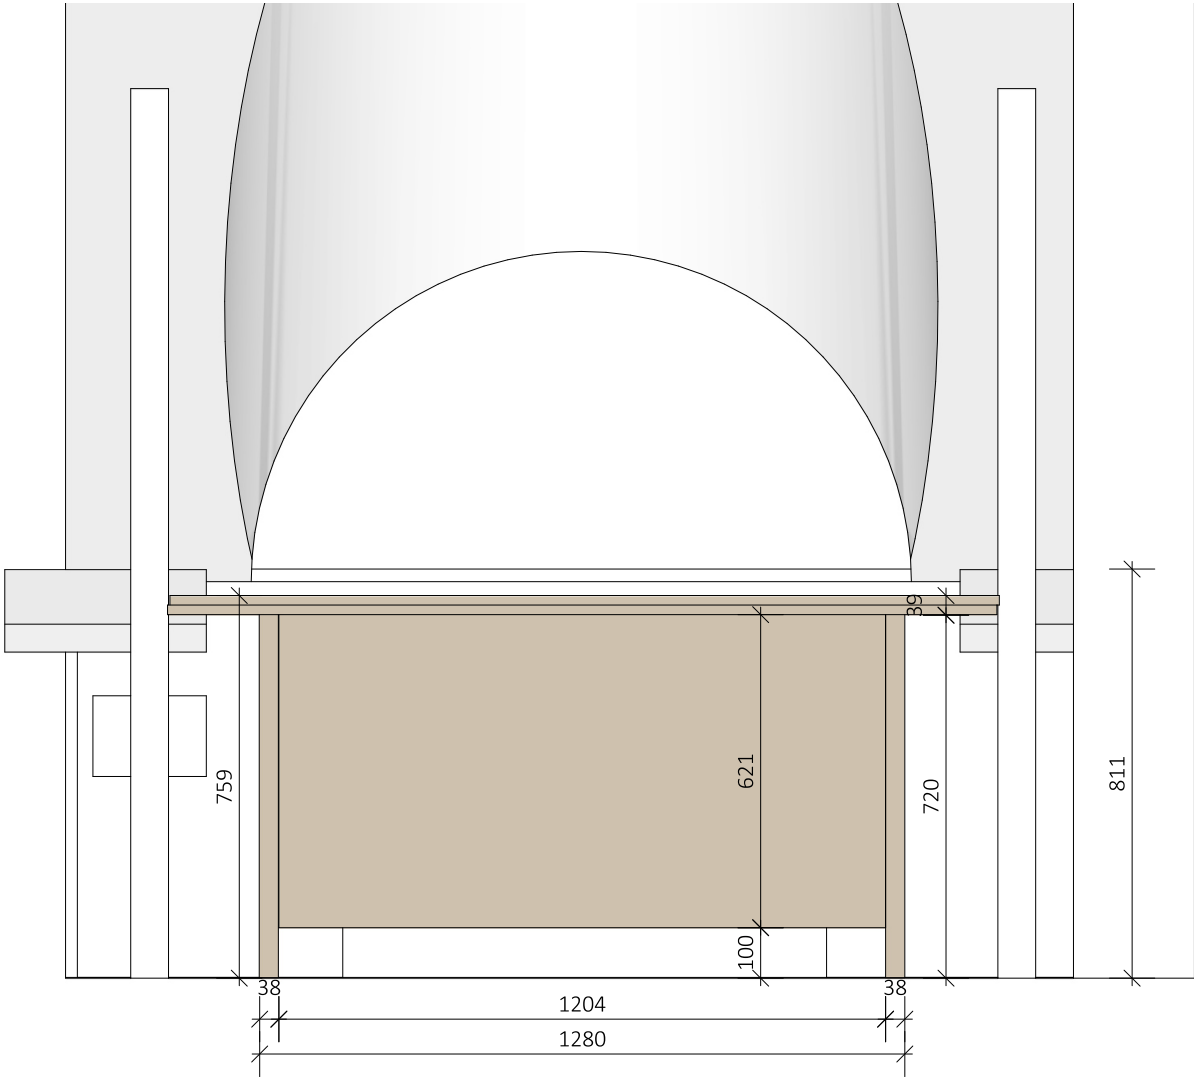

PROJECT
BCMF Jansen

PROJECT NUMMER
20279

ADRES
Zwaluwenweg 24b
1261 GJ
Blaricum

ETAGE
2e Verdiepingsvloer

RUIMTE
Hoofdgebouw
Slaapkamer rechts
ONDERDEEL

bureau

MATERIALEN
Eiken fineer gespoten lak kleur
Zoffany Paris Grey Mat

Bestandsnaam
Zwaluwenweg 24b HG 2e
slaapkamer rechts C bureau
DO2

EENHEID SCHAAL
mm 1 : 15

FORMAAT
A3

DATUM
19-7-2023

TEKENING VERSIE
V2D
3 van 3



justustjebbo
Schakelstraat 23
1014 AW Amsterdam

info@justustjebbo.nl
justustjebbo.nl