


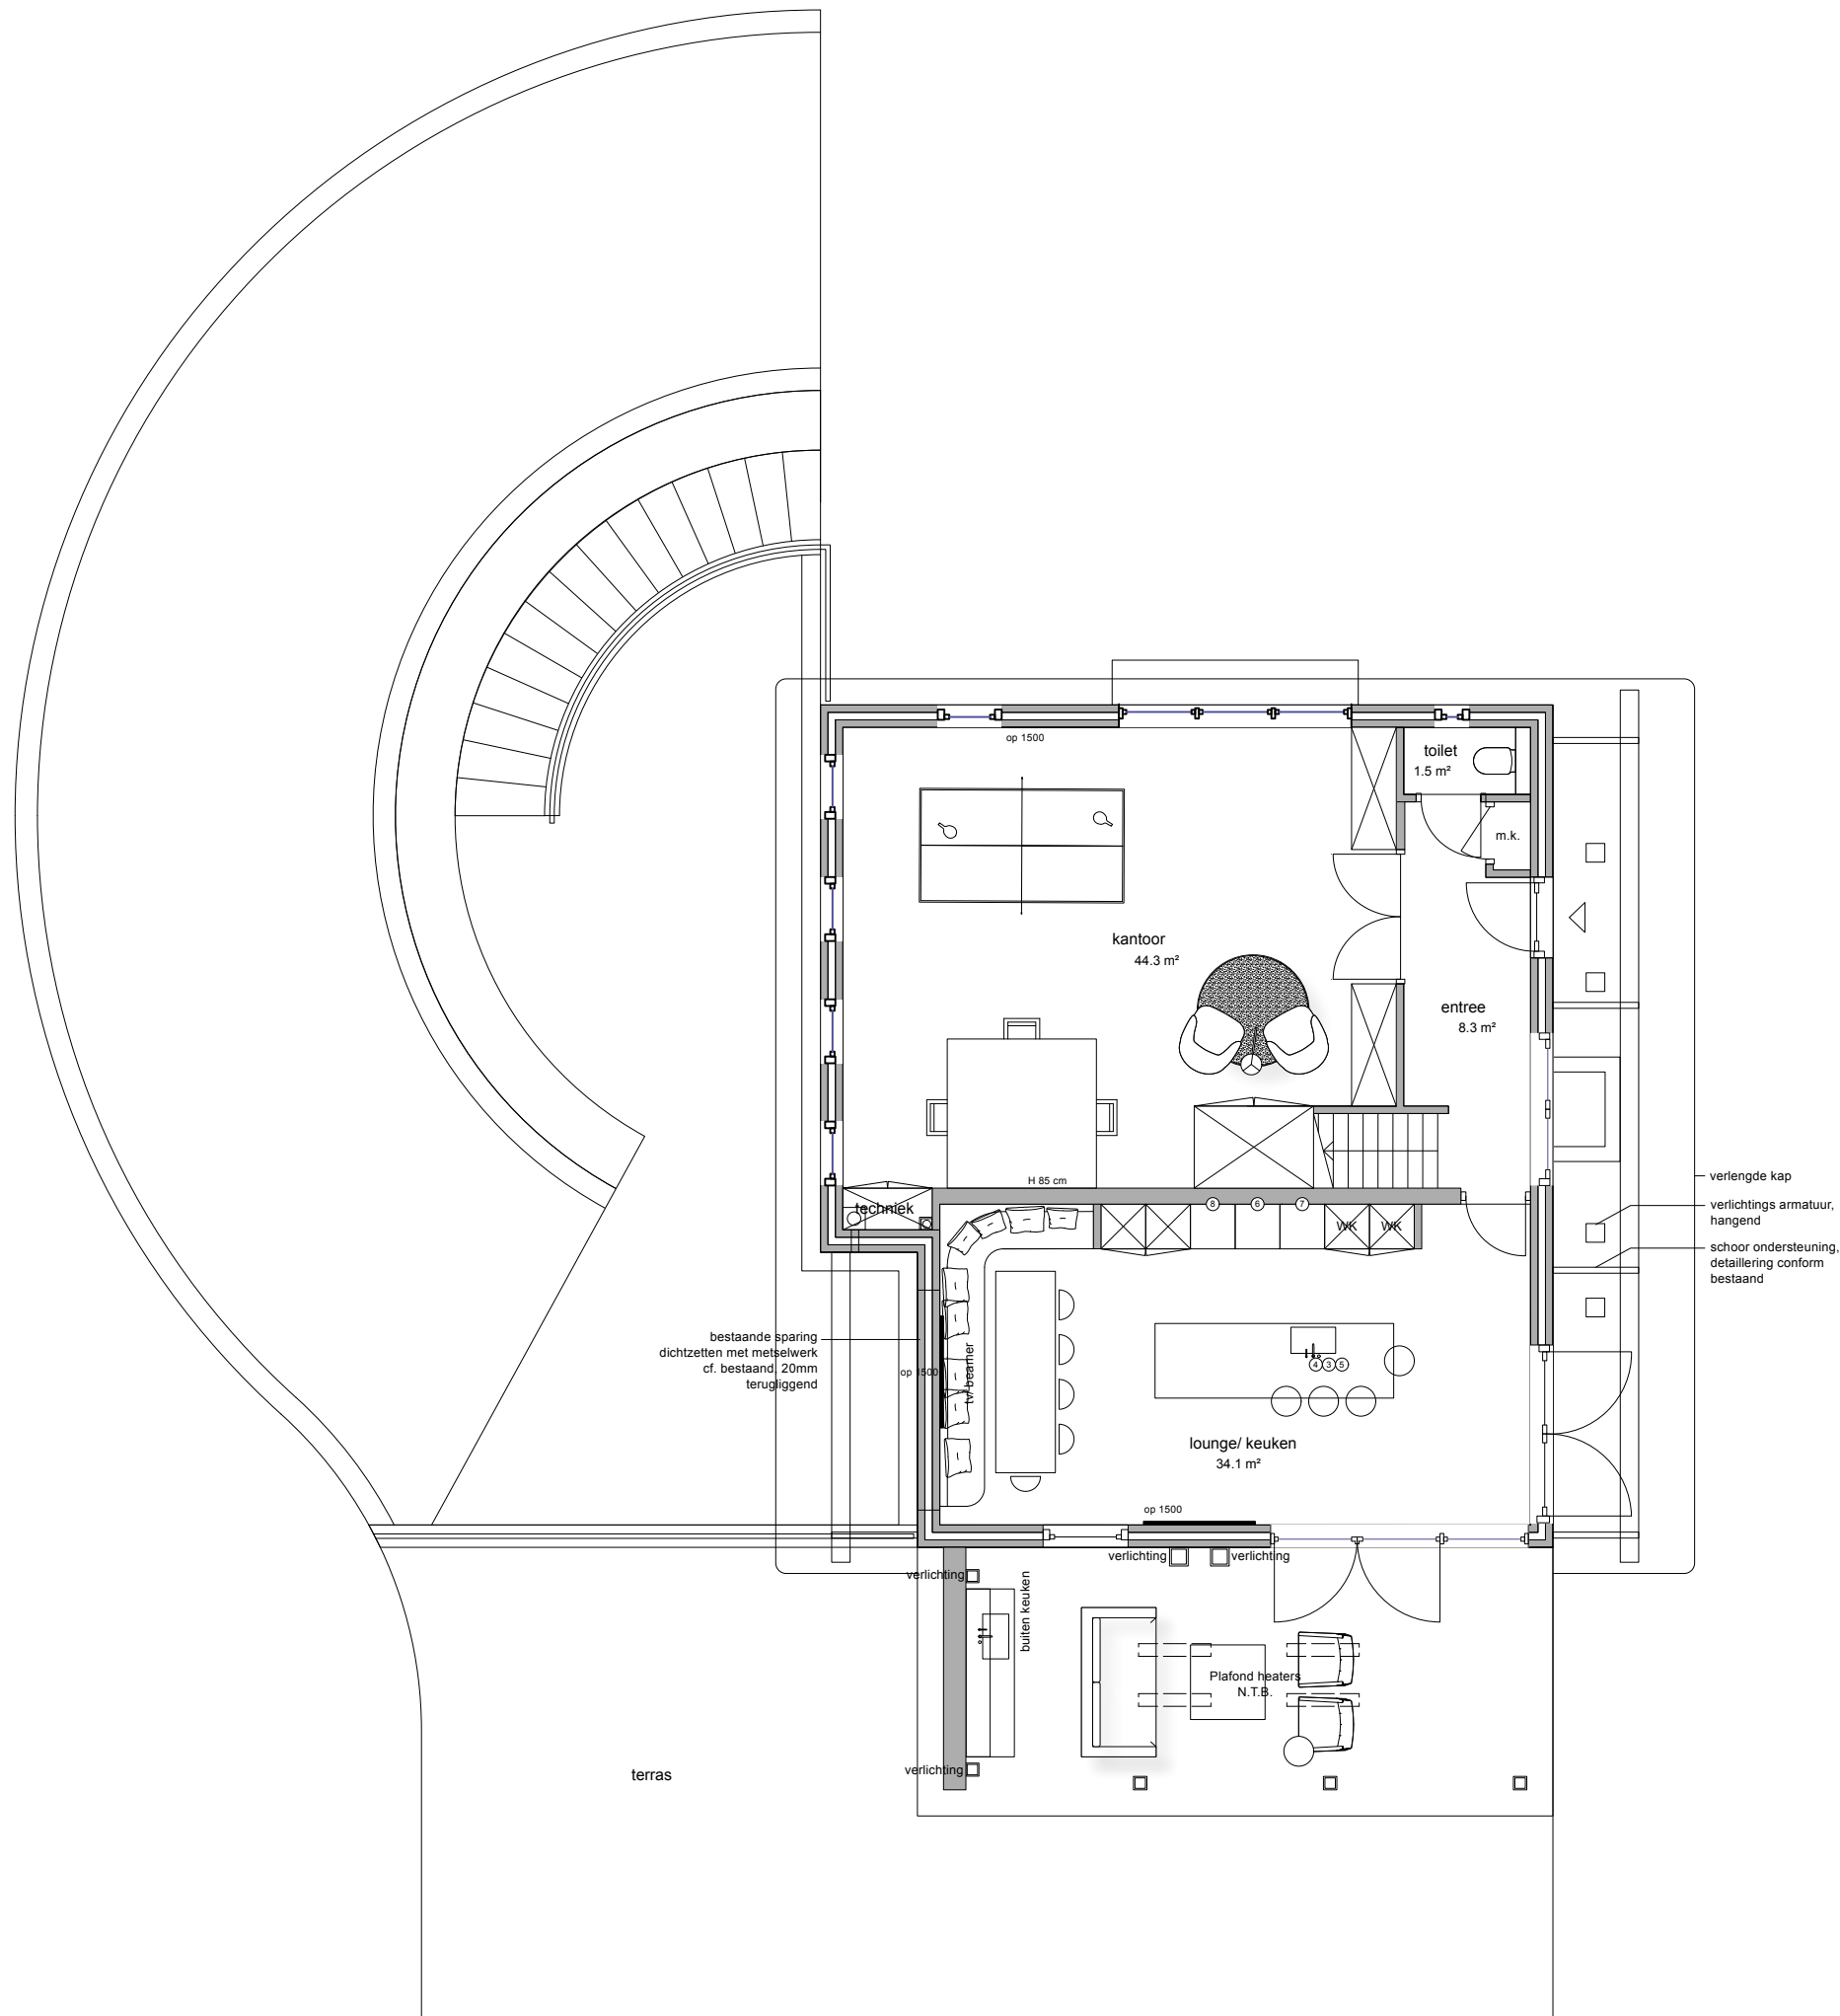

AANTEKENING

-

LET OPI!
Alle maatvoering dient in het werk gecontroleerd te worden.

PROJECT
Zwaluwenweg 24 B
Blaricum

OMSCHRIJVING
Plattegrond - Bijgebouw

ETAGE
Begane grond

SCHAAL
Aanzichten 1:100

EENHEID
MM

FORMAAT
A3

DATUM
16.10.22

TEKENING NUMMER
ZW.BG.04

TEKENAAR
Julia Bremer



Clairz Interior Design
Torenlaan 12-D
1261 GD Blaricum

info@clairz.nl
+31 (0)35 20 500 70