



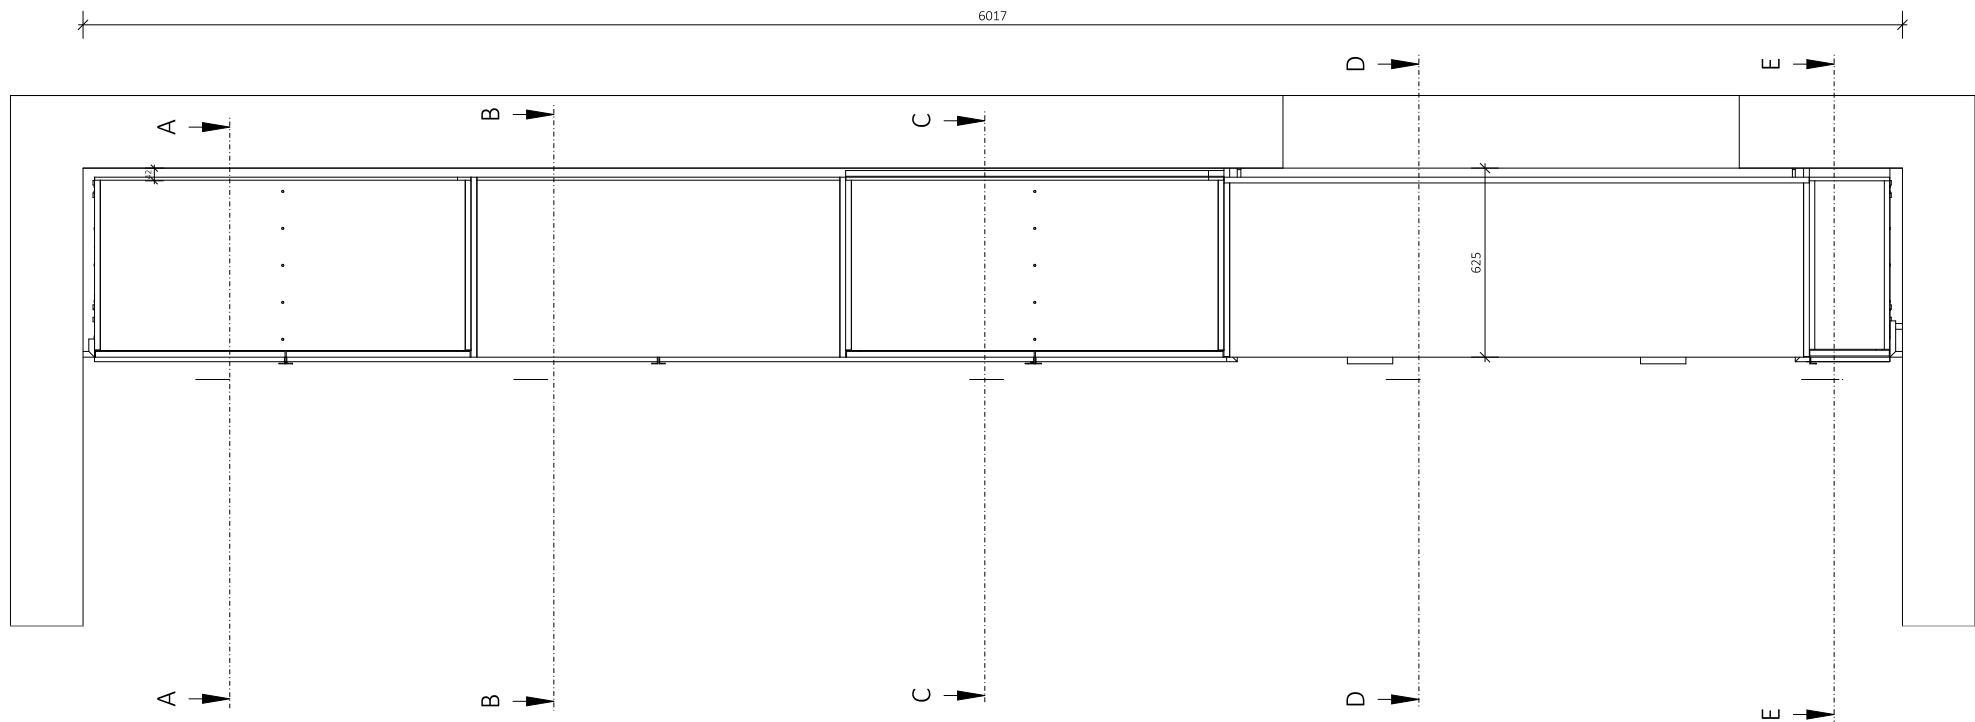

Detail radiator ontluchting bovenzijde achter de zitting

Atelierkast

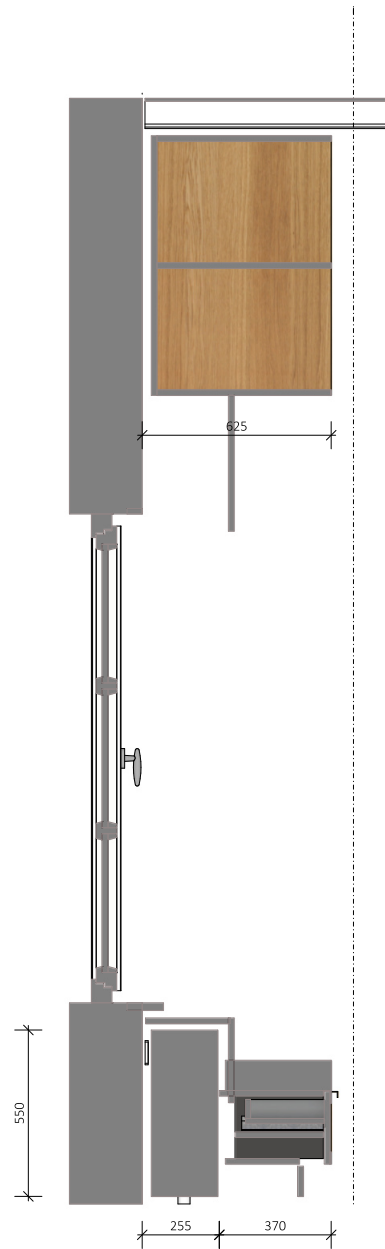

Doorsnede D

PROJECT
BCMF Jansen

PROJECT NUMMER
20279

ADRES
Zwaluwenweg 24b
1261 GJ
Blaricum

ETAGE
Begane grond

RUIMTE
Hoofd Atelier

ONDERDEEL
Atelierkast

MATERIALEN
Binnenzijden kasten in Unilin
128 Stone Grey; Fronten en
panelen in eiken fineer; kleur
E006 NS mat. Grepen in brass
150 mm. Glas bruin rookglas
4mm

Bestandsnaam
Zwaluwenweg 24b HG BG
Atelierkast DO5_1

EENHEID
mm

SCHAAL

FORMAAT
A3

DATUM
27-6-2023

TEKENING VERSIE
V5D
21 van 21



justustjebbo
Schakelstraat 23
1014 AW Amsterdam

info@justustjebbo.nl
justustjebbo.nl