



Speelkamer rondom radiator en verdeler

PROJECT
BCMF Jansen

PROJECT NUMMER
20279

ADRES

Zwaluwenweg 24b
1261 GJ
Blaricum

ETAGE
Begane grond

RUIMTE
Hoofd Speelkamer

ONDERDEEL
Kast

MATERIALEN

Binnenzijden kasten in Unilin
127 Dune Beige; Fronten en
panelen in eiken fineer
gespoten lak kleur Zoffany
Paris Grey Mat.

Bestandsnaam
Zwaluwenweg 24b HG BG
Speelkamer VO5

EENHEID SCHAAAL
mm

FORMAAT
A3


DATUM
27-7-2023

TEKENING VERSIE
VO5
1 van 7



justustjebbo
Schakelstraat 23
1014 AW Amsterdam

info@justustjebbo.nl
justustjebbo.nl

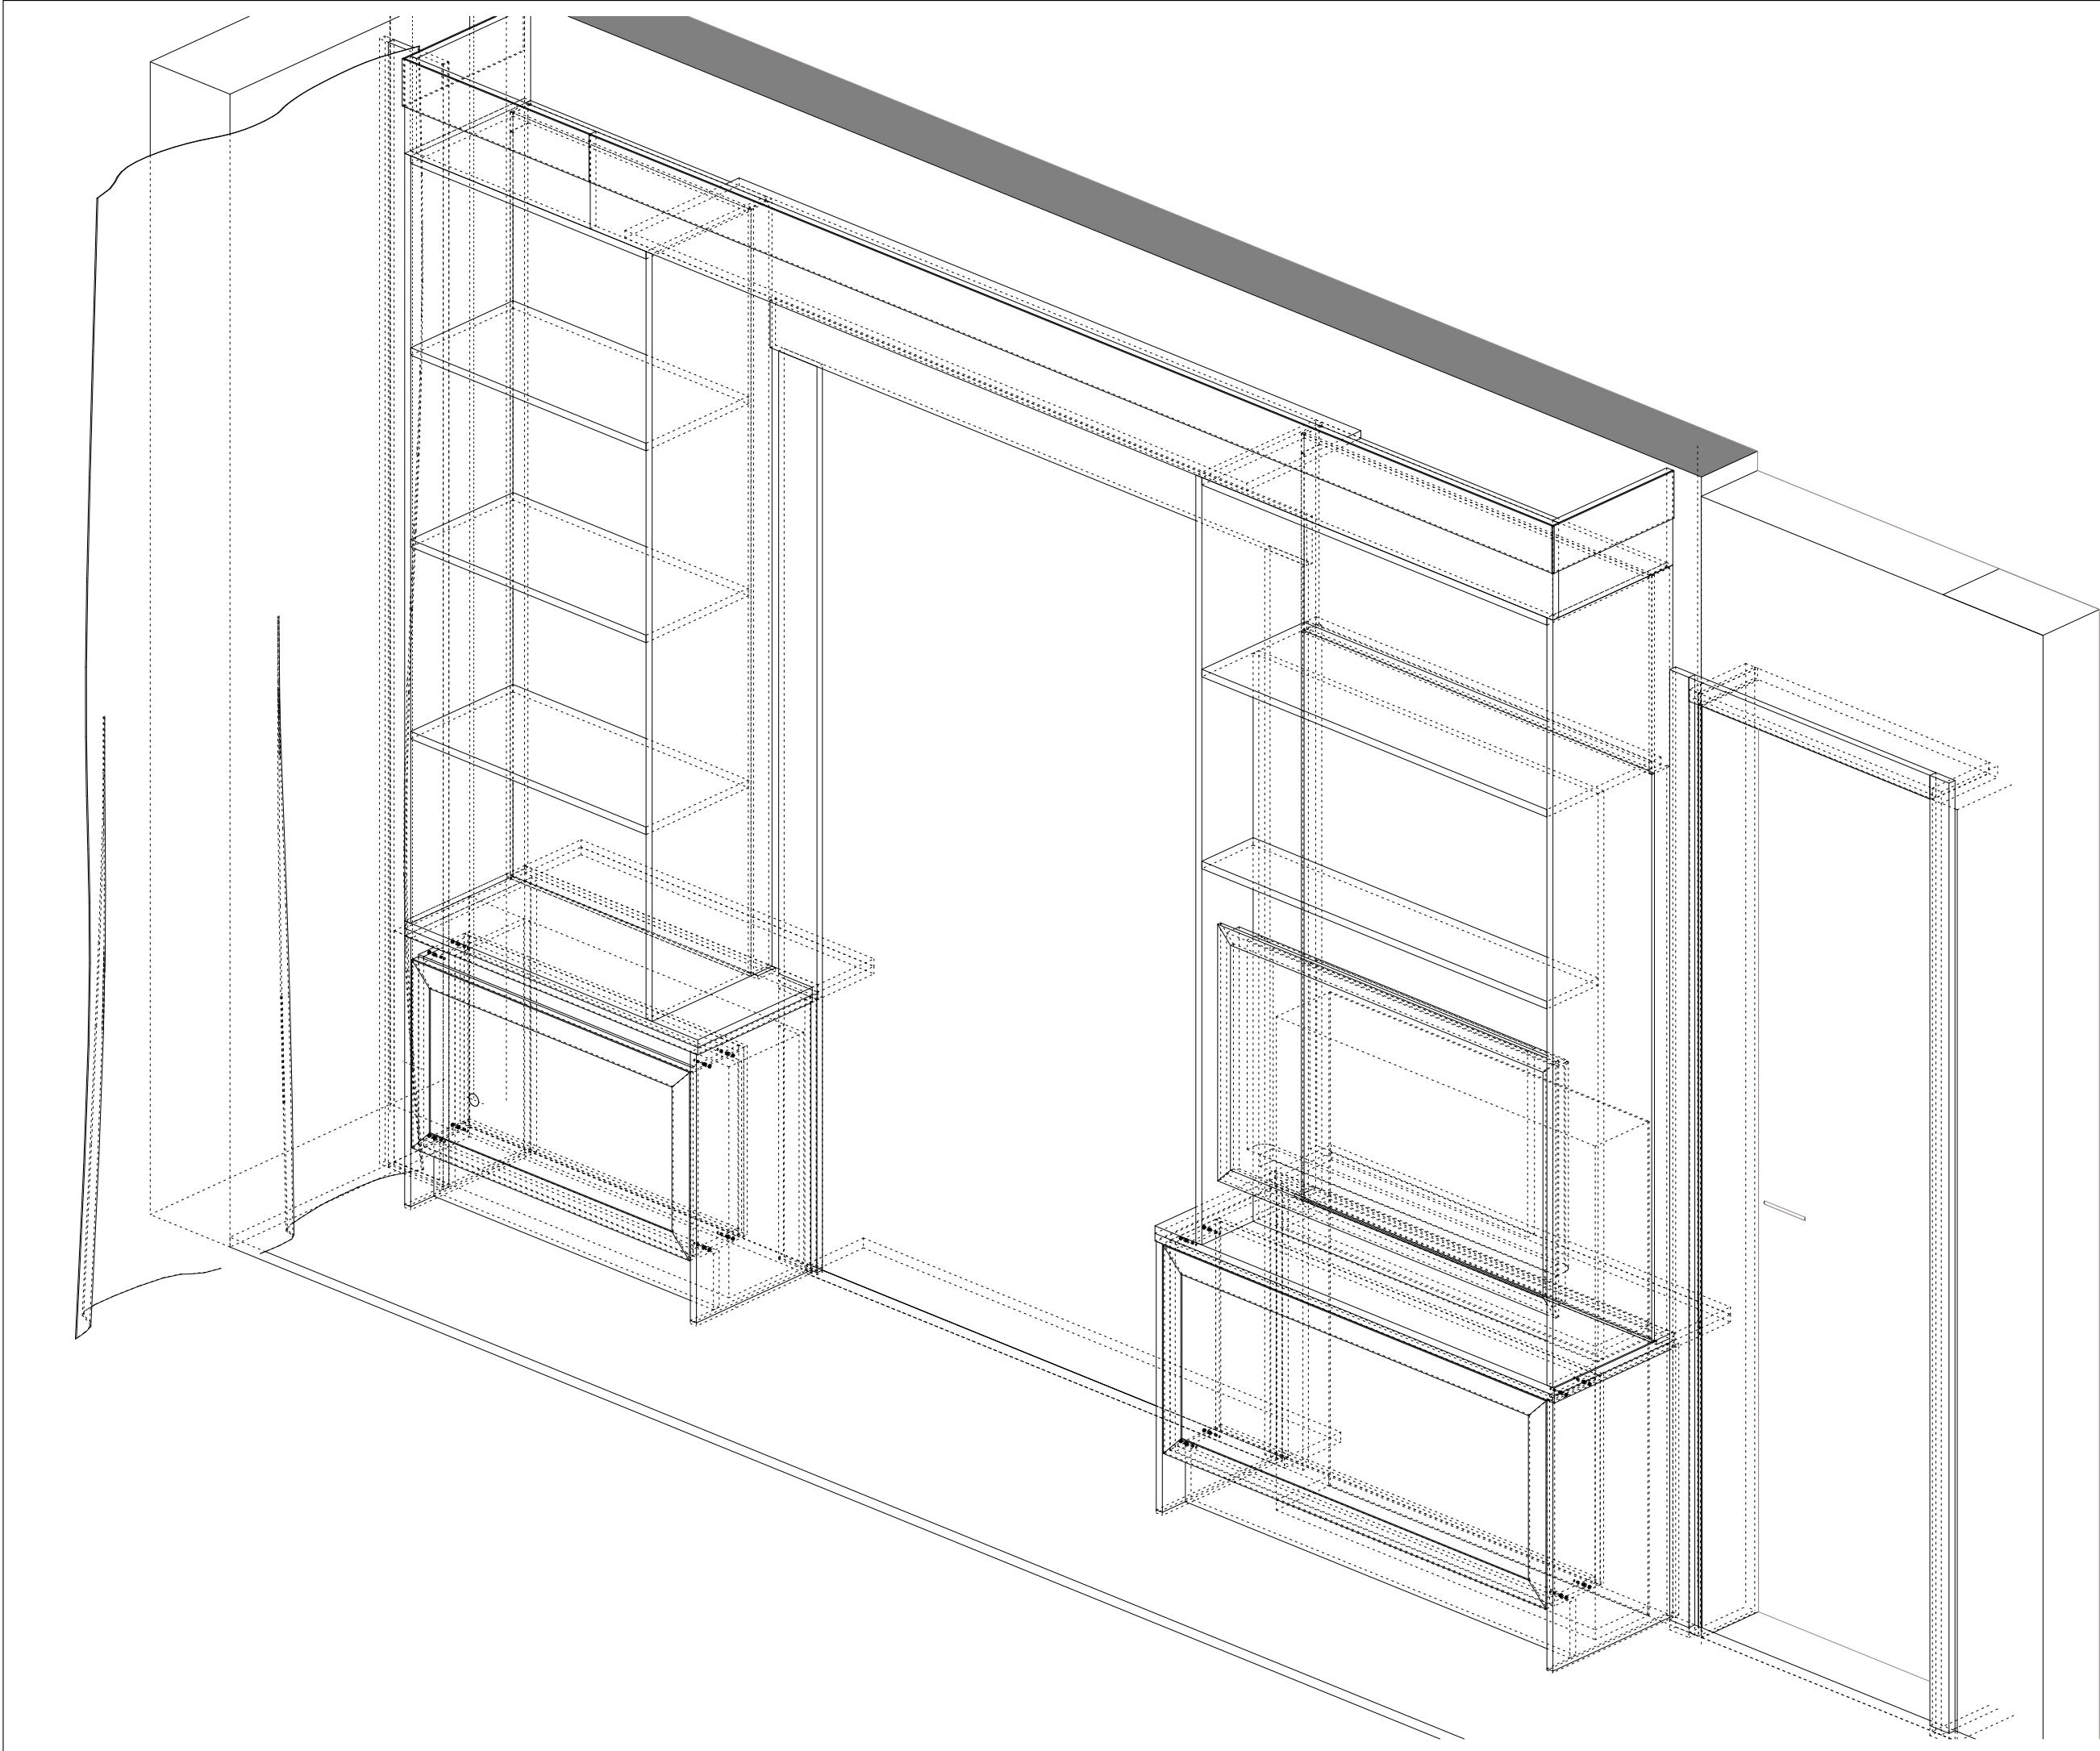

PROJECT
BCMF Jansen

PROJECT NUMMER
20279

ADRES

Zwaluwenweg 24b
1261 GJ
Blaricum

ETAGE
Begane grond

RUIMTE
Hoofd Speelkamer

ONDERDEEL
Kast

MATERIALEN

Binnenzijden kasten in Unilin
127 Dune Beige; Fronten en
panelen in eiken fineer
gespoten lak kleur Zoffany
Paris Grey Mat.

Bestandsnaam
Zwaluwenweg 24b HG BG
Speelkamer VO5

EENHEID SCHAAL
mm

FORMAAT
A3



DATUM
27-7-2023

TEKENING VERSIE
VO5
2 van 7




justustjebbo
Schakelstraat 23
1014 AW Amsterdam


info@justustjebbo.nl
justustjebbo.nl

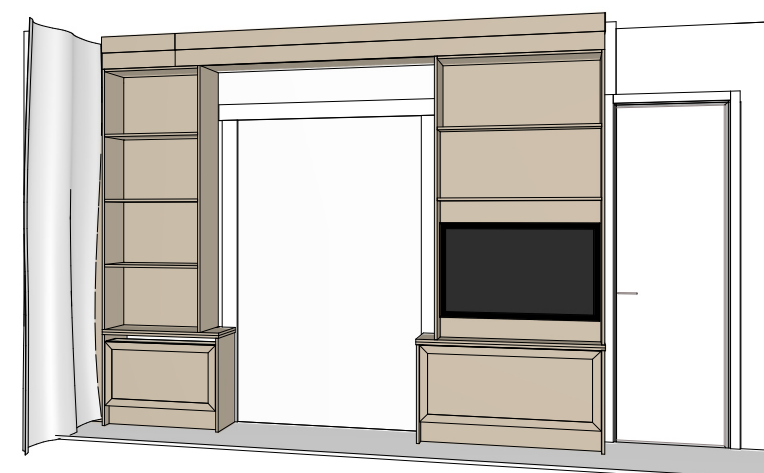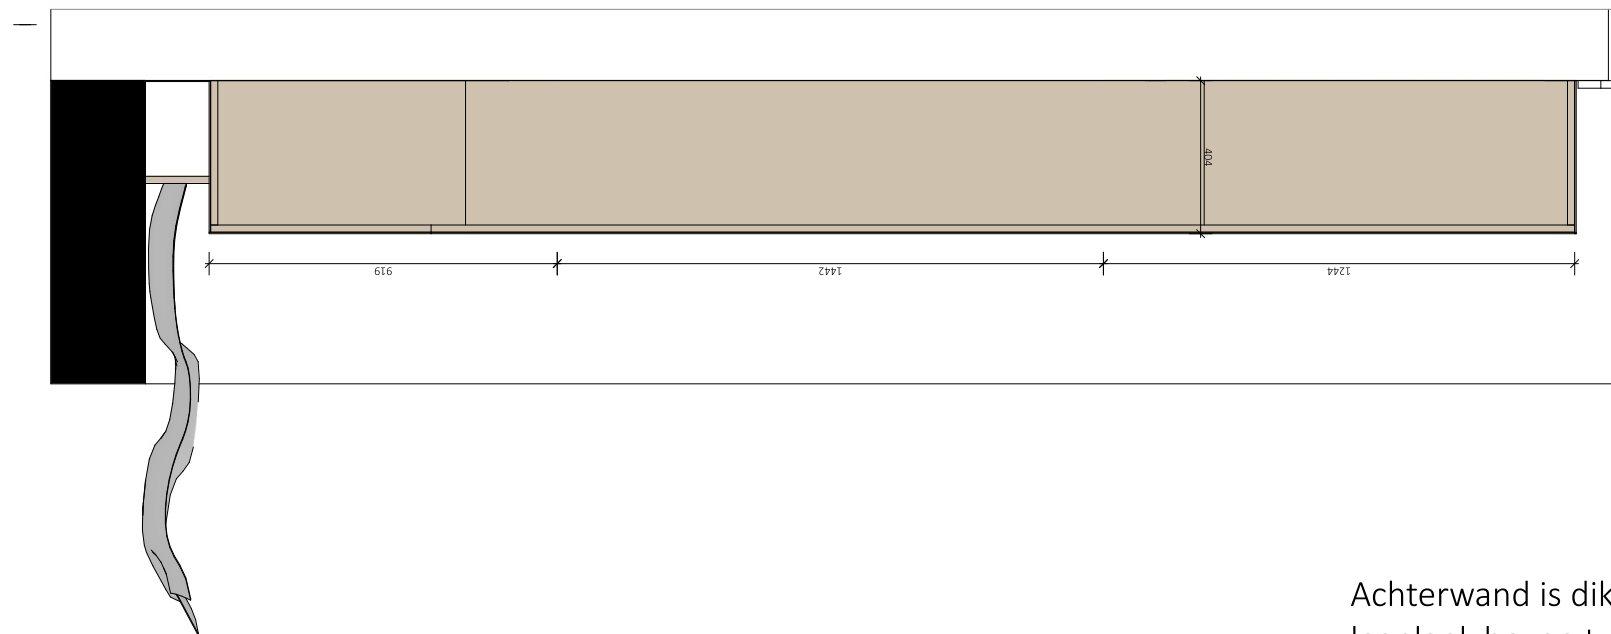

Achterwand is dikker dan standaard voor bevestiging TV. Ondiepe legplank boven tv toegevoegd en uitgelijnd met kast links.

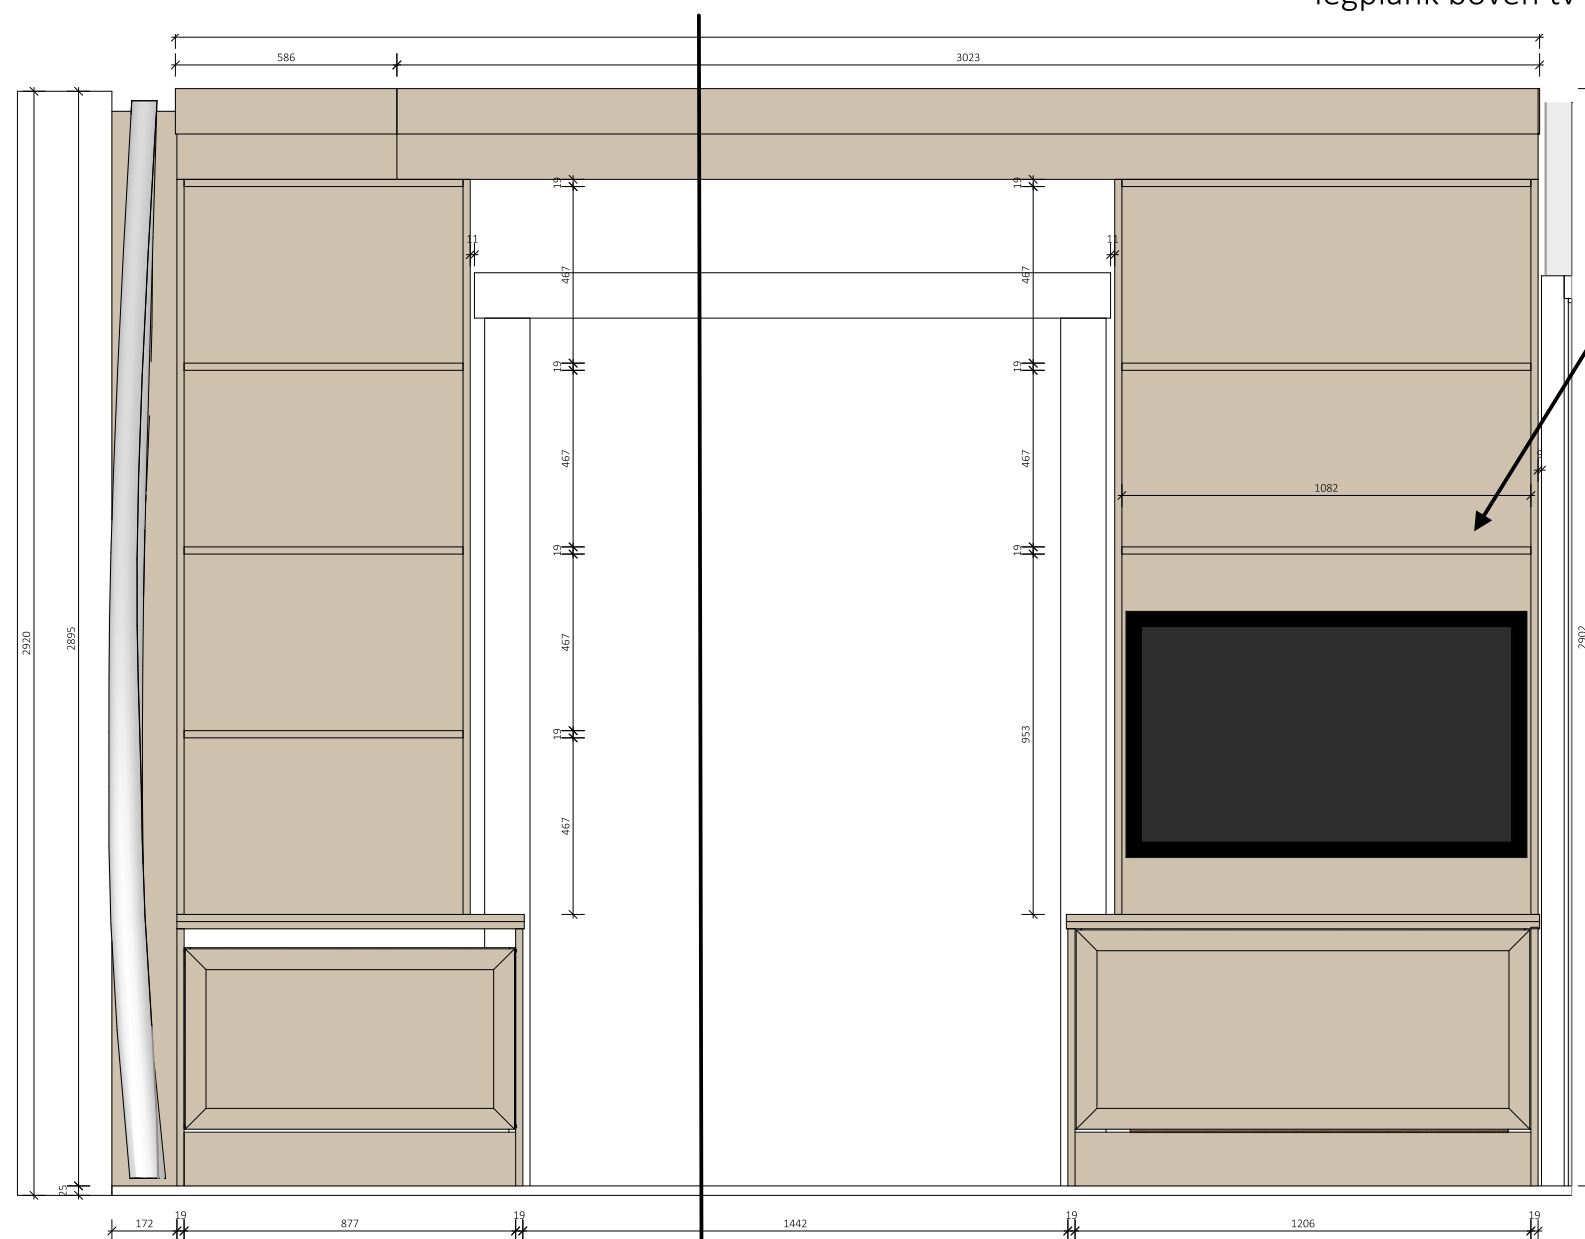

zijaanzicht A

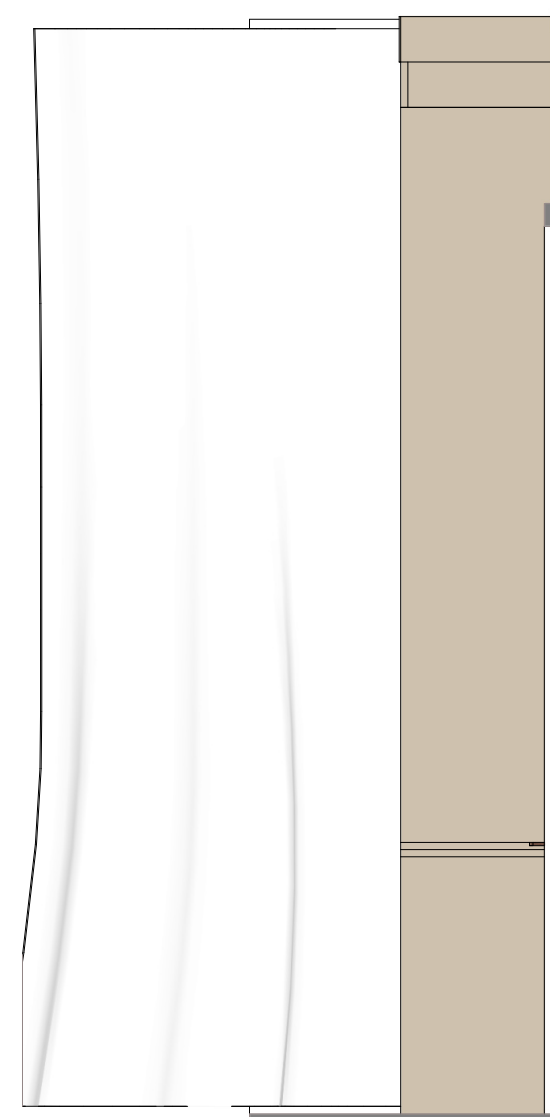

zijaanzicht A

PROJECT
BCMF Jansen

PROJECT NUMMER
20279

ADRES
Zwaluwenweg 24b
1261 GJ
Blaricum

ETAGE
Begane grond
RUIMTE
Hoofd Speelkamer
ONDERDEEL
Kast

MATERIALEN
Binnenzijden kasten in Unilin
127 Dune Beige; Fronten en
panelen in eiken fineer
gespoten lak kleur Zoffany
Paris Grey Mat.

Bestandsnaam
Zwaluwenweg 24b HG BG
Speelkamer VO5

EENHEID SCHAAAL
mm

FORMAAT
A3




DATUM
27-7-2023

TEKENING VERSIE
VO5
3 van 7




justustjebbo
Schakelstraat 23
1014 AW Amsterdam

info@justustjebbo.nl
justustjebbo.nl

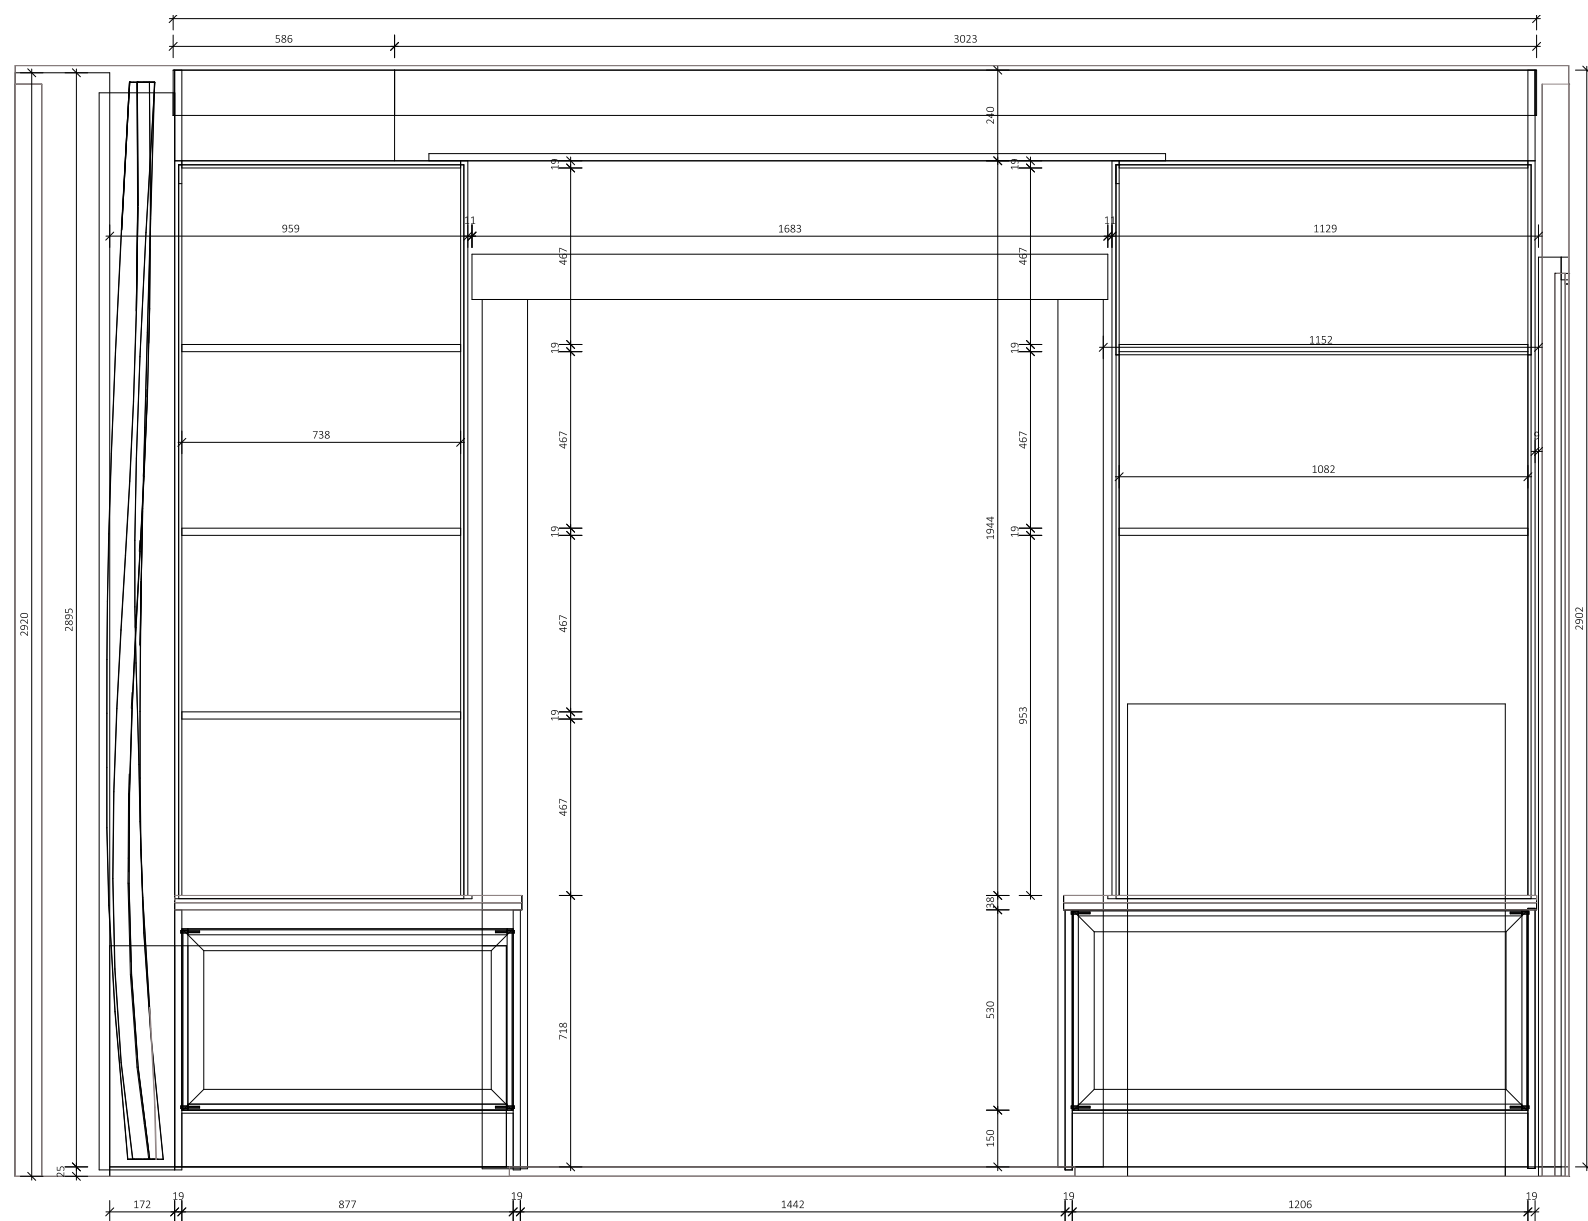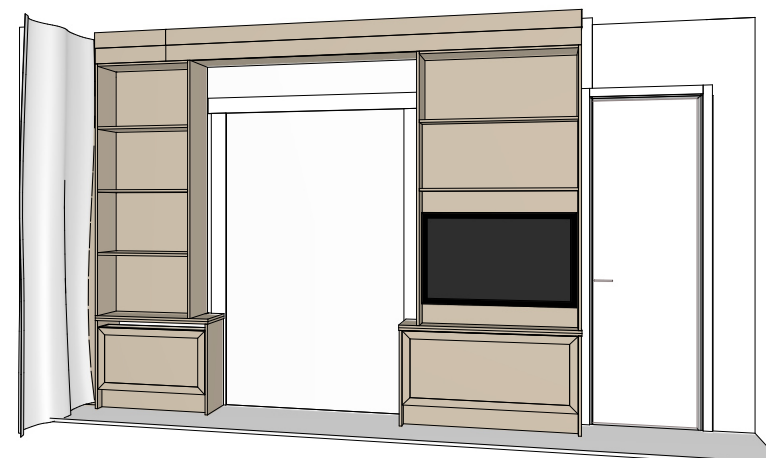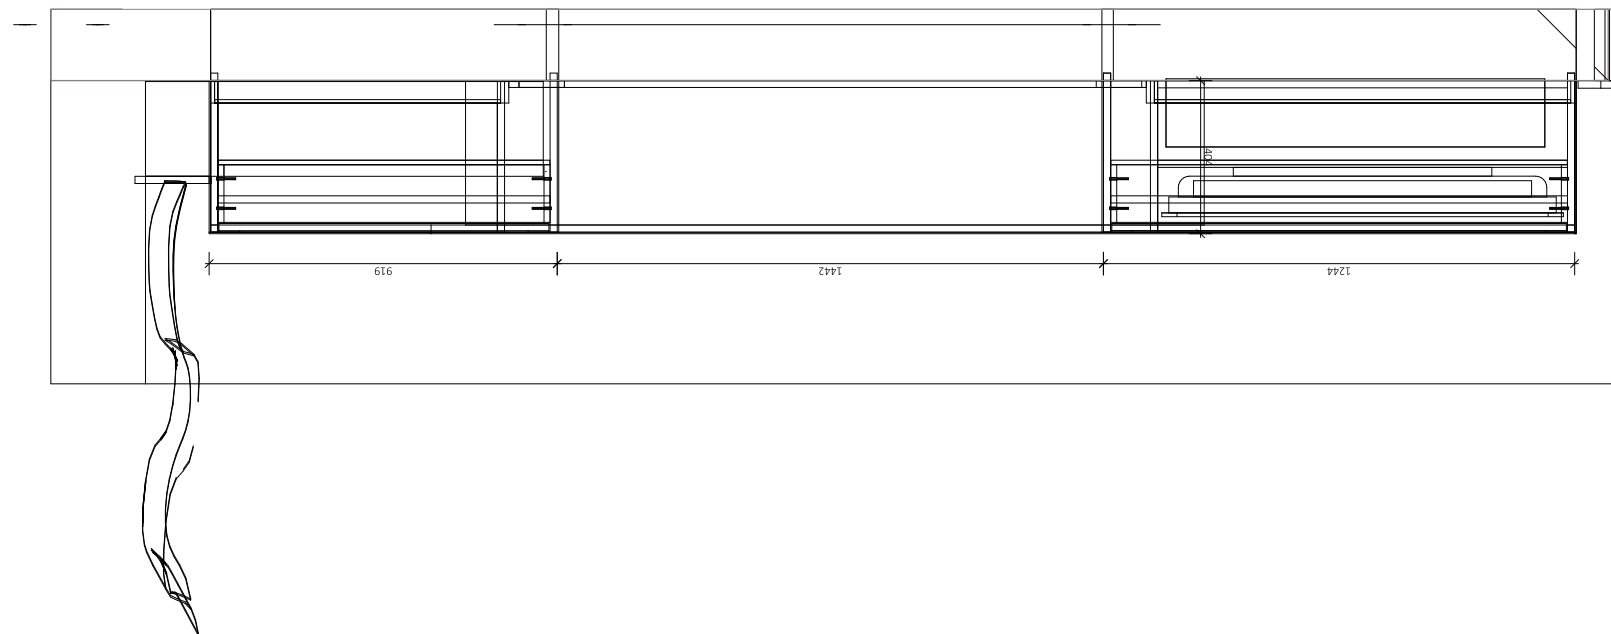

afvoer lucht achter
bovenkasten langs

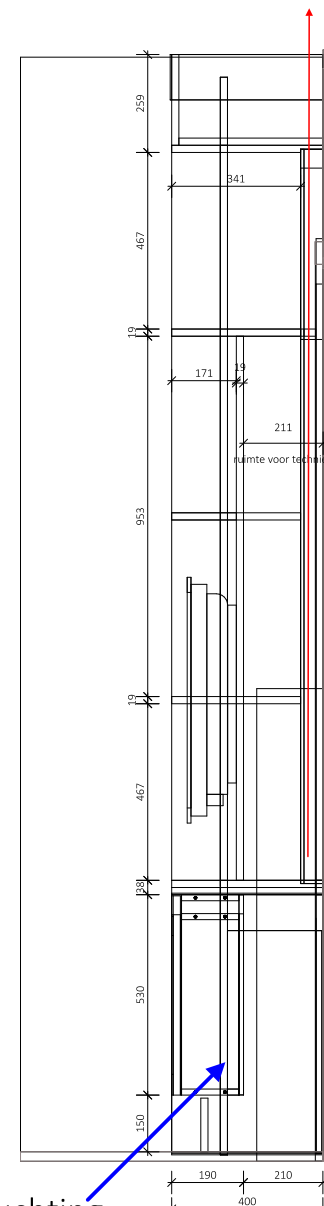

beluchting

zijdoorzicht A

zijdoorzicht A

PROJECT
BCMF Jansen

PROJECT NUMMER
20279

ADRES
Zwaluwenweg 24b
1261 GJ
Blaricum

ETAGE
Begane grond
RUIMTE
Hoofd Speelkamer
ONDERDEEL
Kast

MATERIALEN
Binnenzijden kasten in Unilin
127 Dune Beige; Fronten en
panelen in eiken fineer
gespoten lak kleur Zoffany
Paris Grey Mat.

Bestandsnaam
Zwaluwenweg 24b HG BG
Speelkamer VO5

EENHEID SCHAAL
mm

FORMAAT
A3

DATUM
27-7-2023


TEKENING VERSIE
VO5
4 van 7



justustjebbo
Schakelstraat 23
1014 AW Amsterdam


info@justustjebbo.nl
justustjebbo.nl

ontluchting 3
boven sparing gordijn

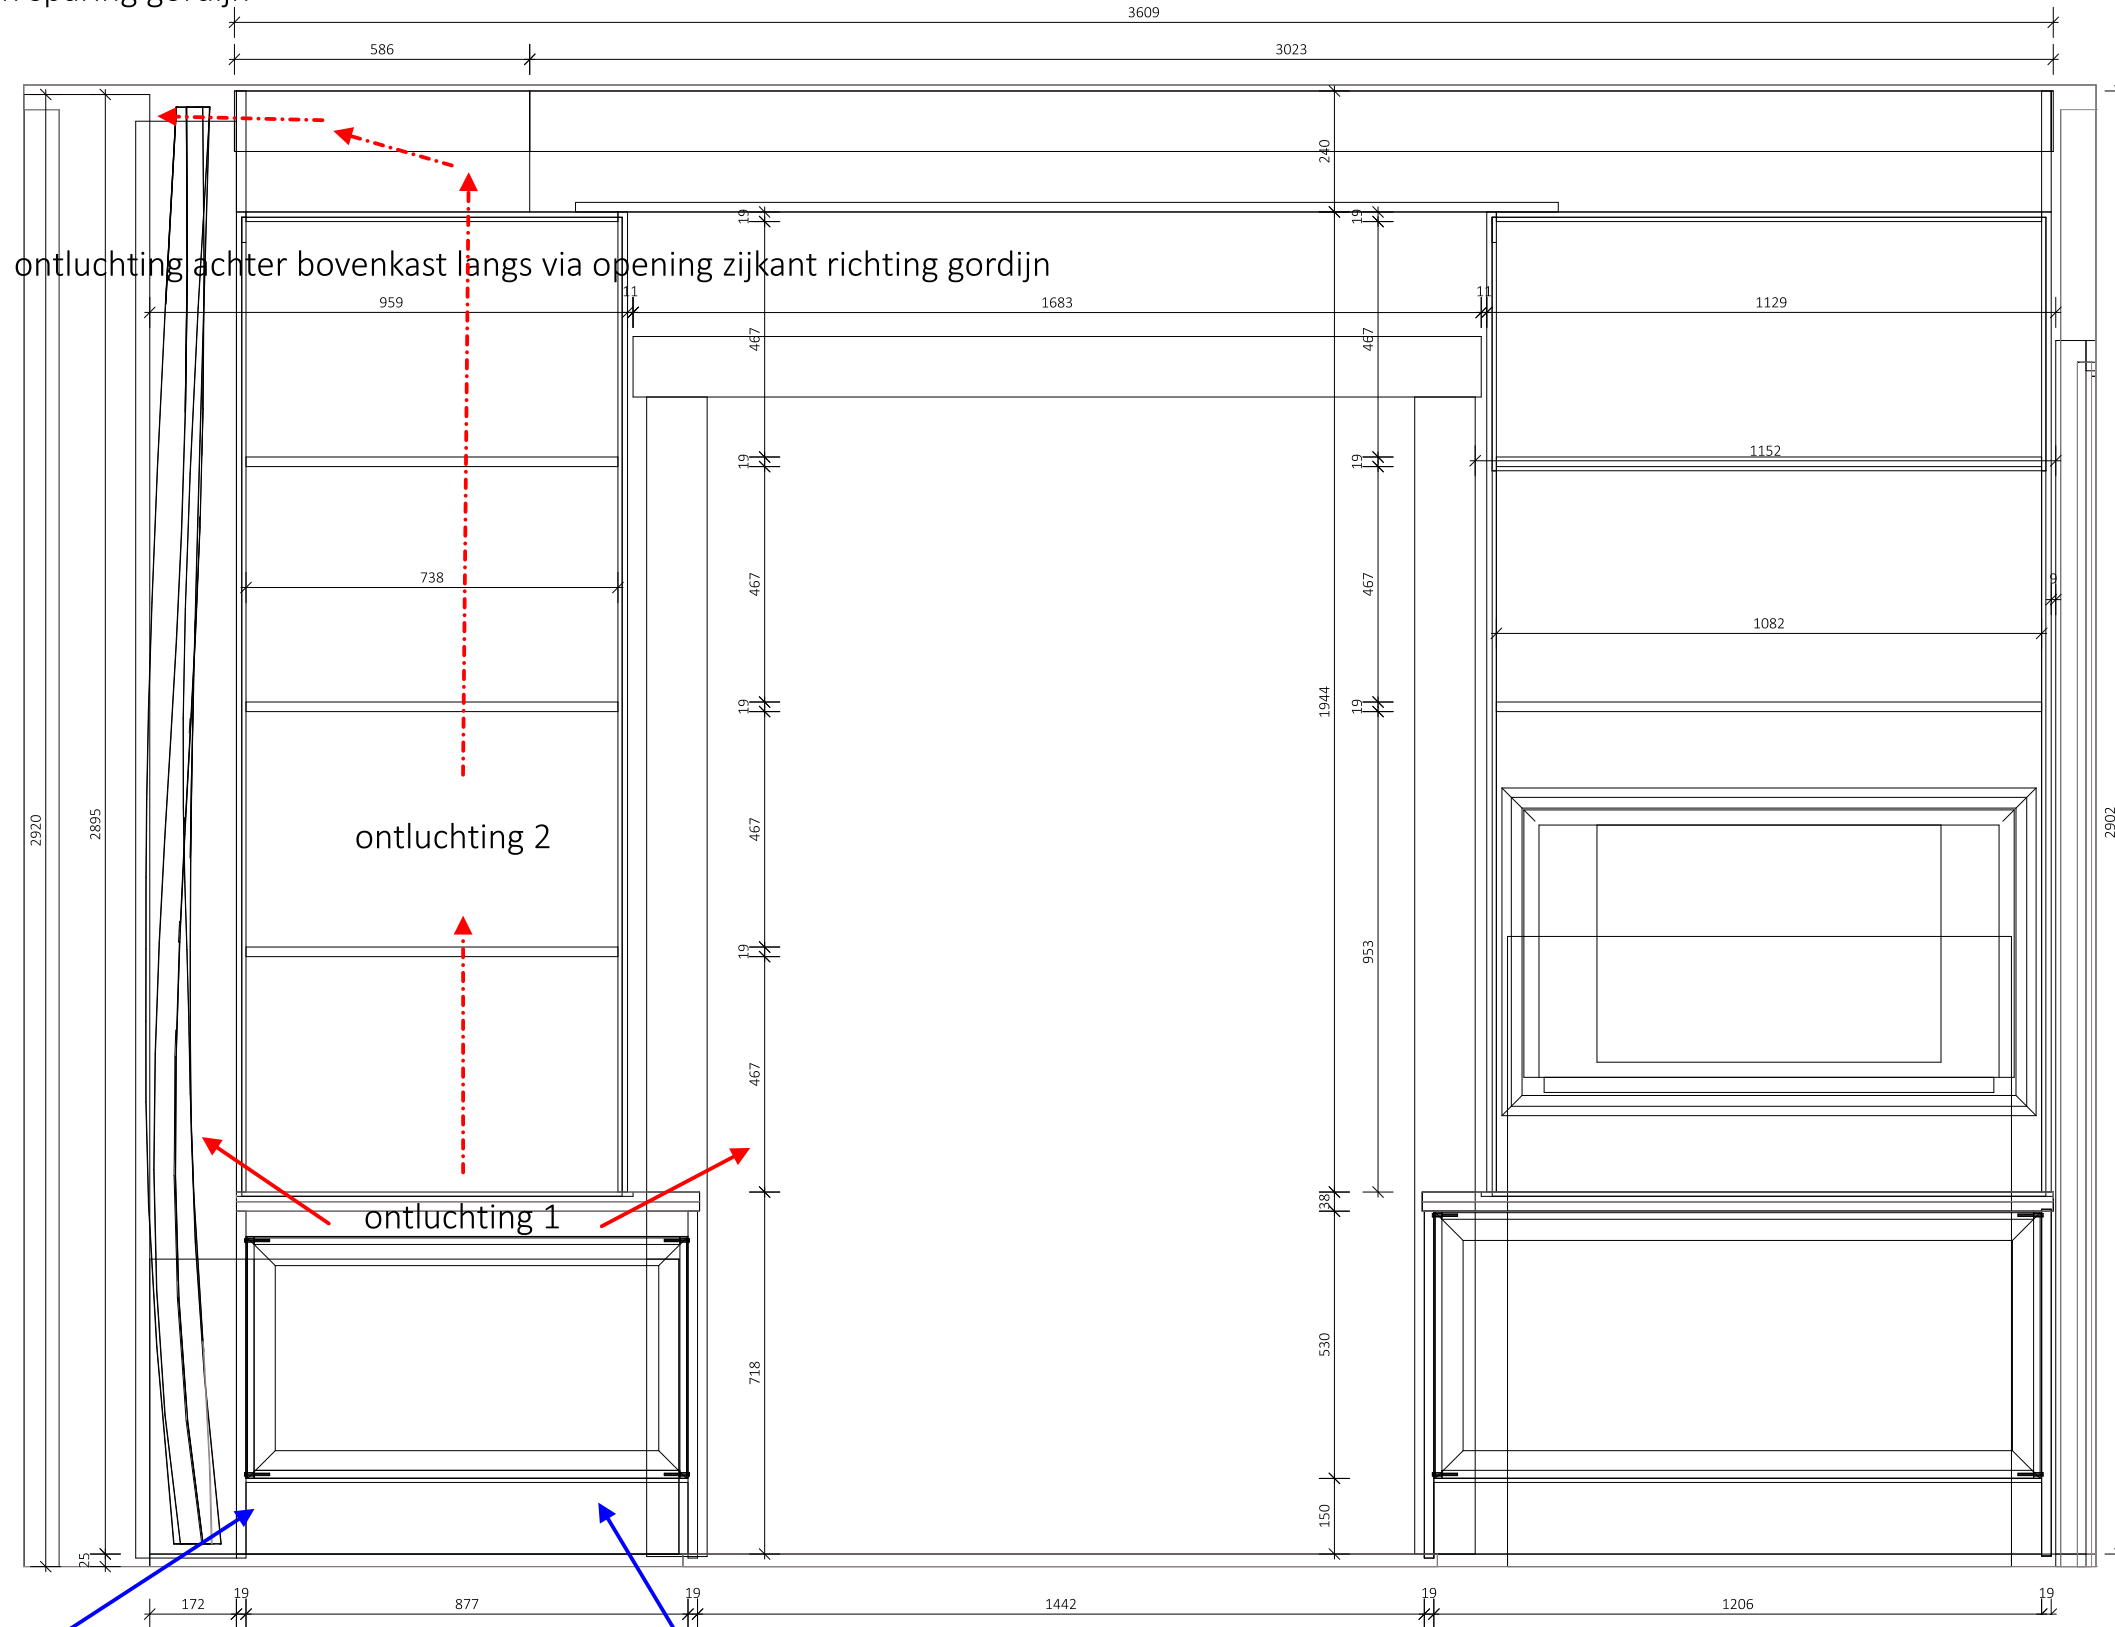

beluchting 2 via
opening zijkant
gordijn sparing

beluchting 1

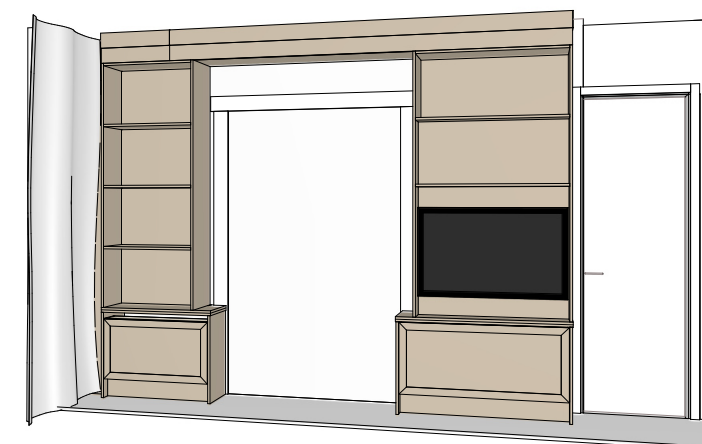

PROJECT
BCMF Jansen

PROJECT NUMMER
20279

ADRES

Zwaluwenweg 24b
1261 GJ
Blaricum

ETAGE

Begane grond

RUIMTE

Hoofd	Speelkamer
-------	------------

ONDERDEEL

Kast

MATERIALEN

Binnenzijden kasten in Unilin
127 Dune Beige; Fronten en
panelen in eiken fineer
gespoten lak kleur Zoffany
Paris Grey Mat.

Bestandsnaam

Zwaluwenweg 24b HG BG
Speelkamer VO5

EENHEID SCHAAL
mm 1 : 15

FORMAAT
A3

DATUM

27-7-2023

TEKENING VERSIE


VO5

5 van 7



justustjebbo
Schakelstraat 23
1014 AW Amsterdam

info@justustjebbo.nl
justustjebbo.nl

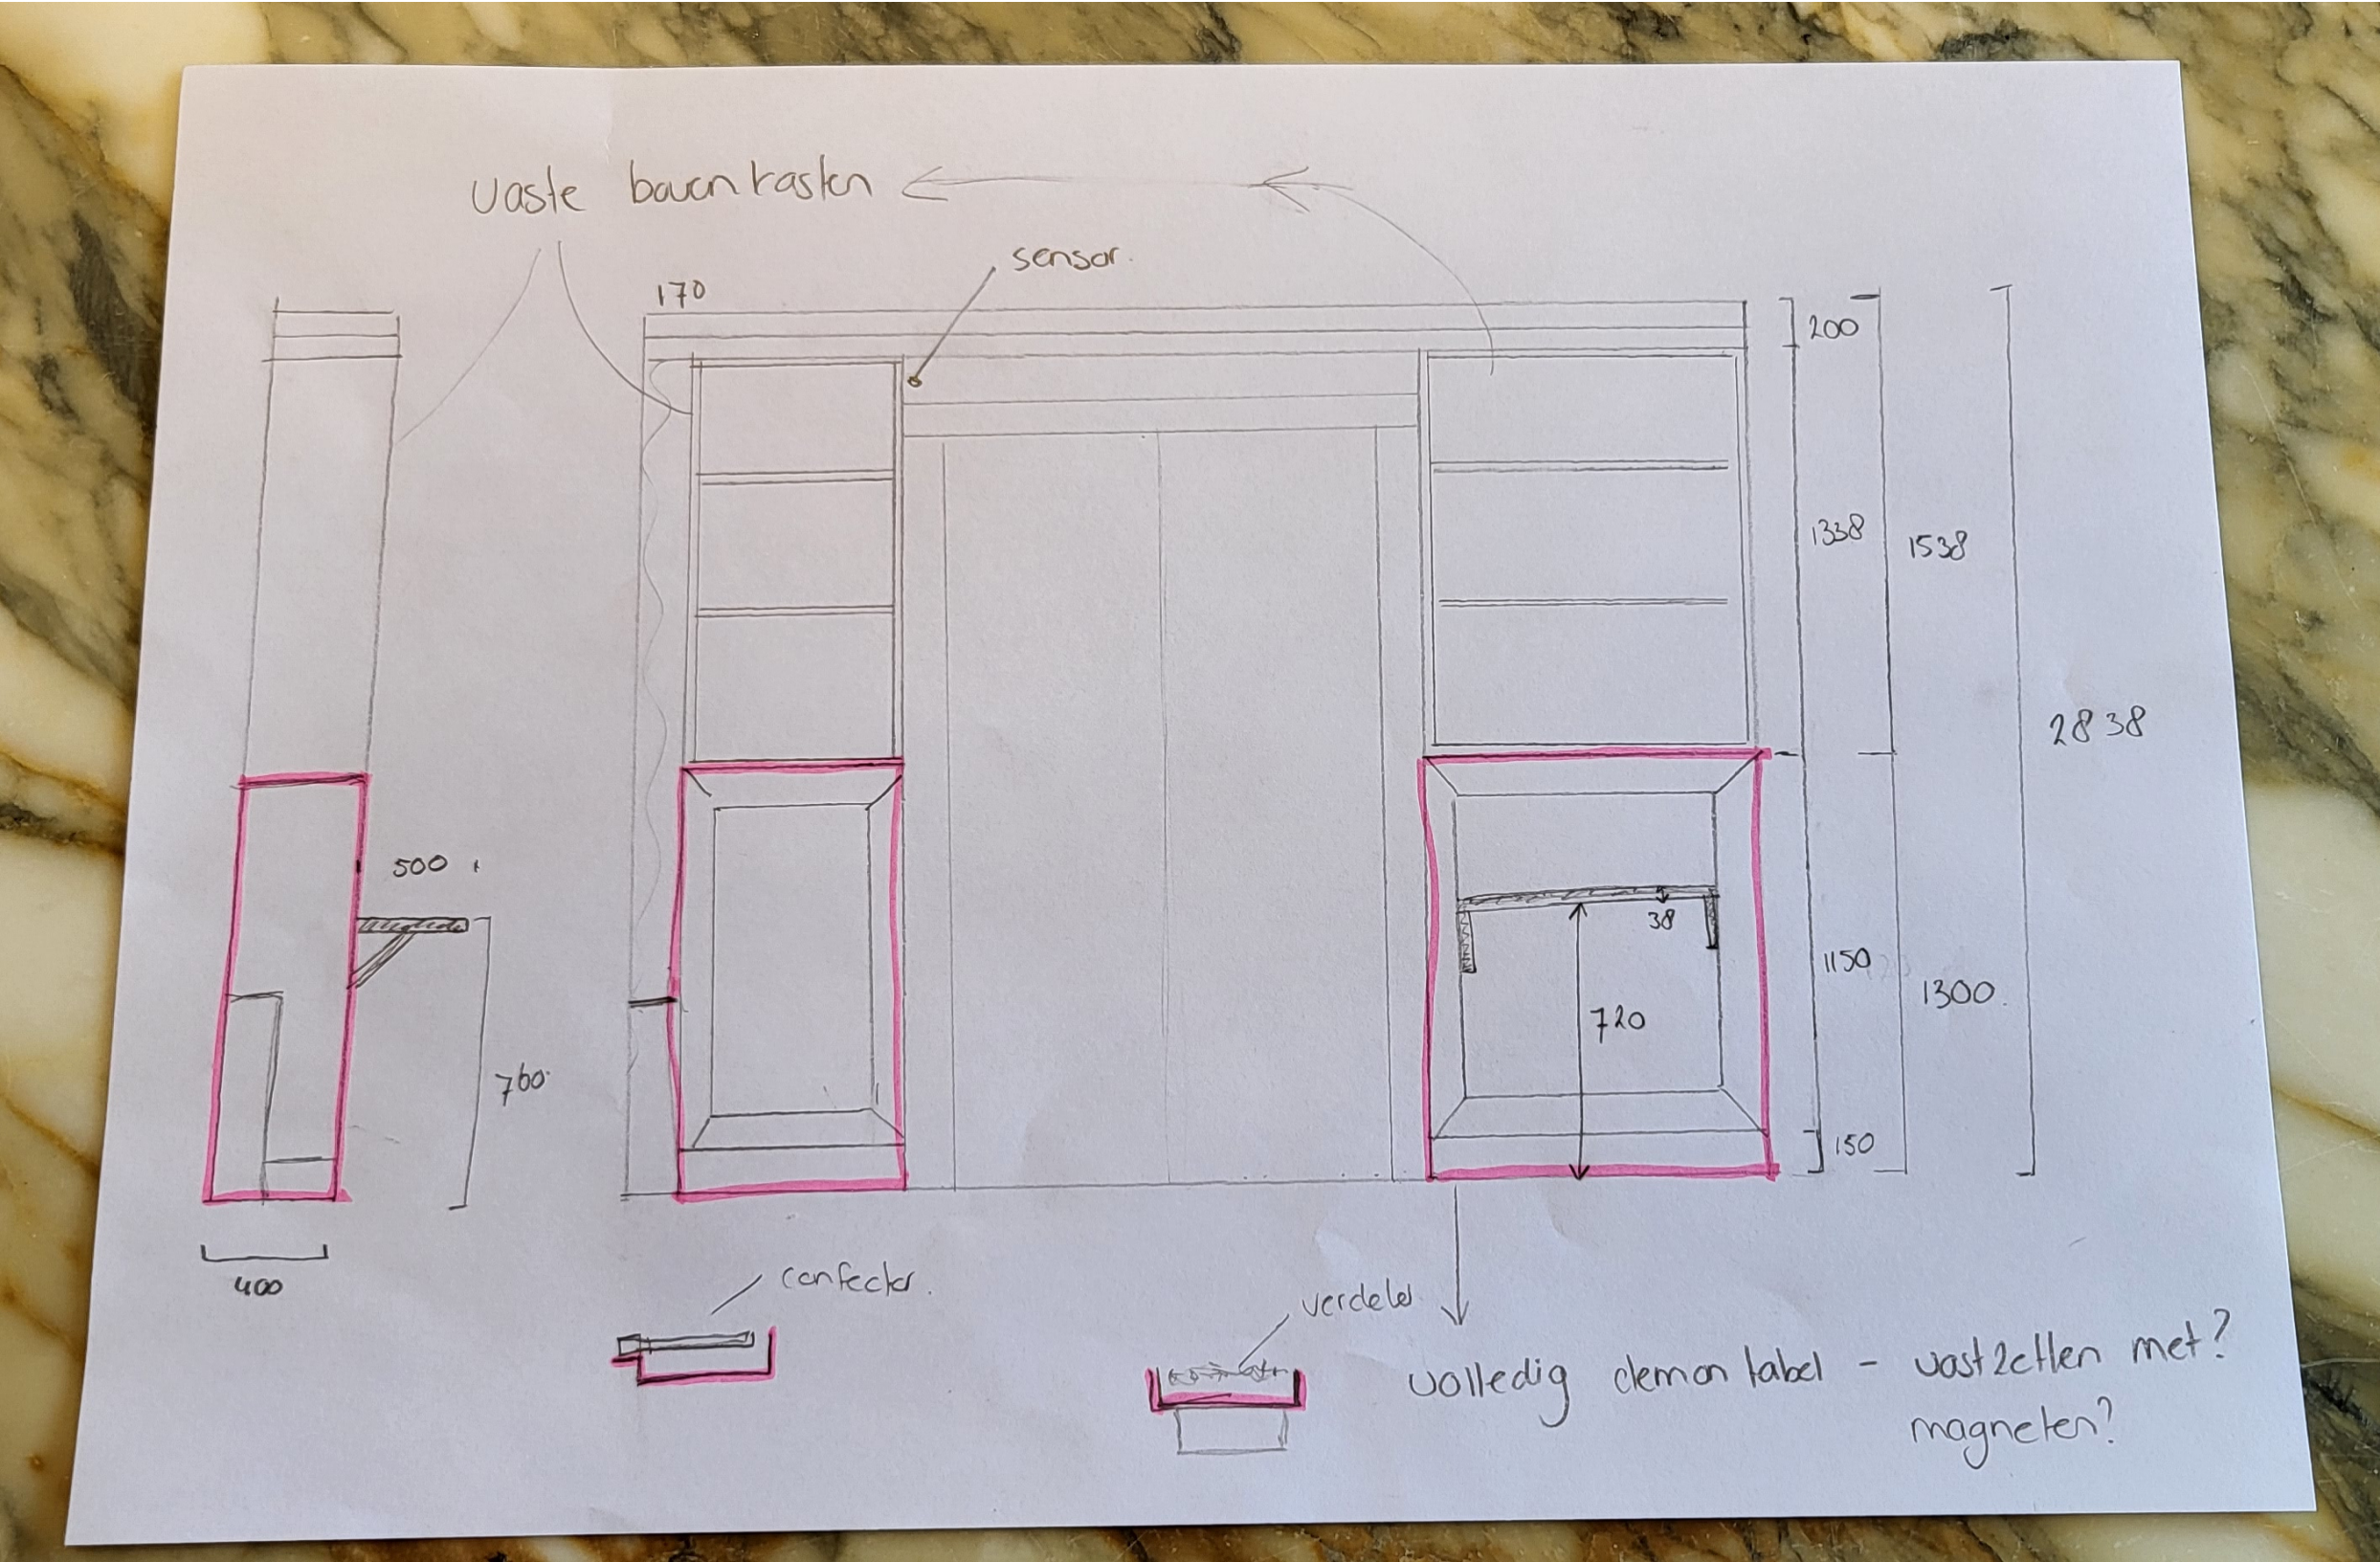

PROJECT
BCMF Jansen

PROJECT NUMMER
20279

ADRES

Zwaluwenweg 24b
1261 GJ
Blaricum

ETAGE

Begane grond

RUIMTE

Hoofd Speelkamer

ONDERDEEL

Kast

MATERIALEN

Binnenzijden kasten in Unilin
127 Dune Beige; Fronten en
panelen in eiken fineer
gespoten lak kleur Zoffany
Paris Grey Mat.

Bestandsnaam

Zwaluwenweg 24b HG BG
Speelkamer VO5

EENHEID

SCHAAL

mm

FORMAAT

A3

DATUM

27-7-2023

TEKENING VERSIE



VO5

6 van 7



justustjebbo
Schakelstraat 23
1014 AW Amsterdam

info@justustjebbo.nl
justustjebbo.nl

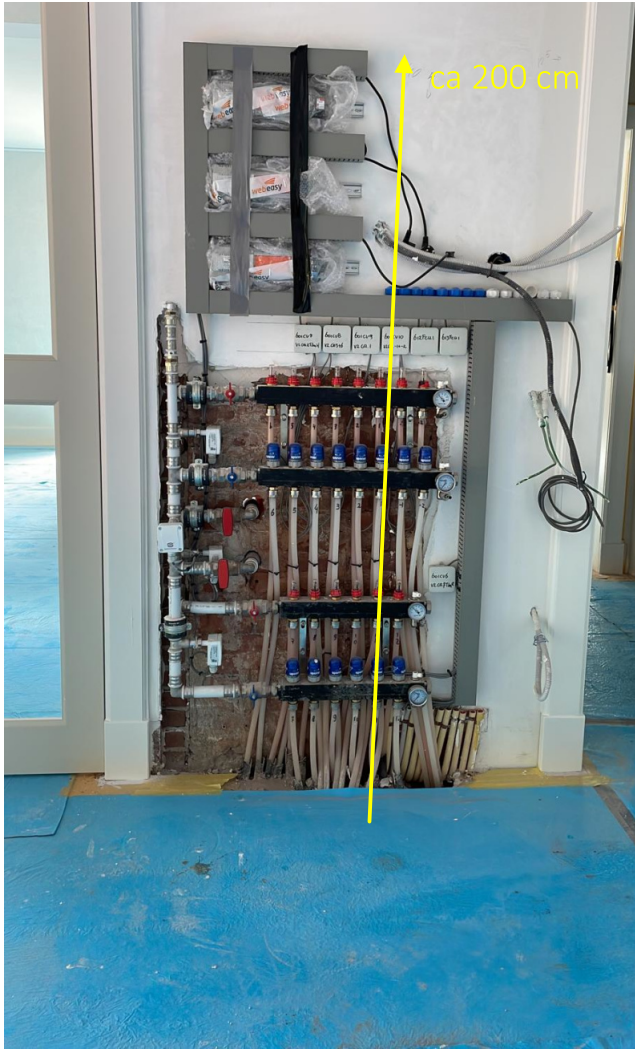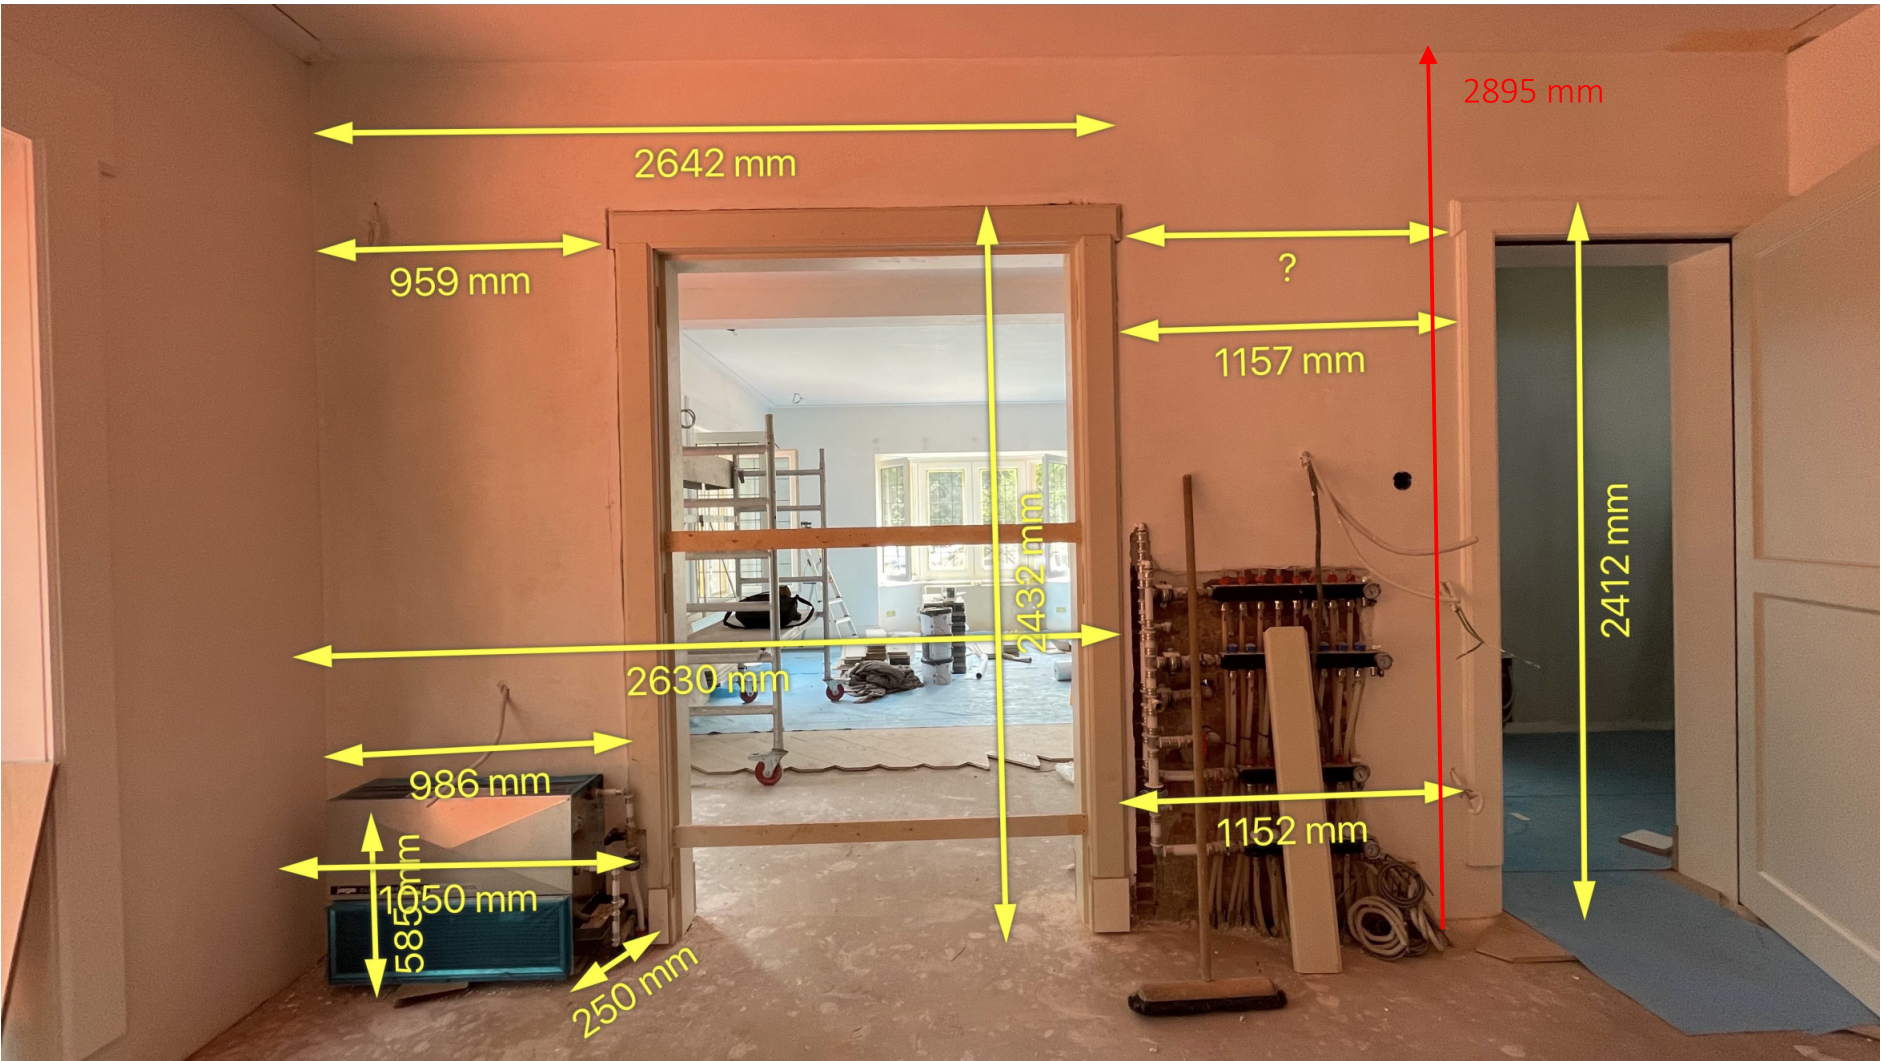

PROJECT
BCMF Jansen

PROJECT NUMMER
20279

ADRES
Zwaluwenweg 24b
1261 GJ
Blaricum

ETAGE
Begane grond

RUIMTE
Hoofd Speelkamer

ONDERDEEL
Kast

MATERIALEN
Binnenzijden kasten in Unilin
127 Dune Beige; Fronten en
panelen in eiken fineer
gespoten lak kleur Zoffany
Paris Grey Mat.

Bestandsnaam
Zwaluwenweg 24b HG BG
Speelkamer VO5

EENHEID SCHAAAL
mm

FORMAAT
A3

DATUM
27-7-2023

TEKENING VERSIE
VO5
7 van 7



justustjebbo
Schakelstraat 23
1014 AW Amsterdam

info@justustjebbo.nl
justustjebbo.nl