


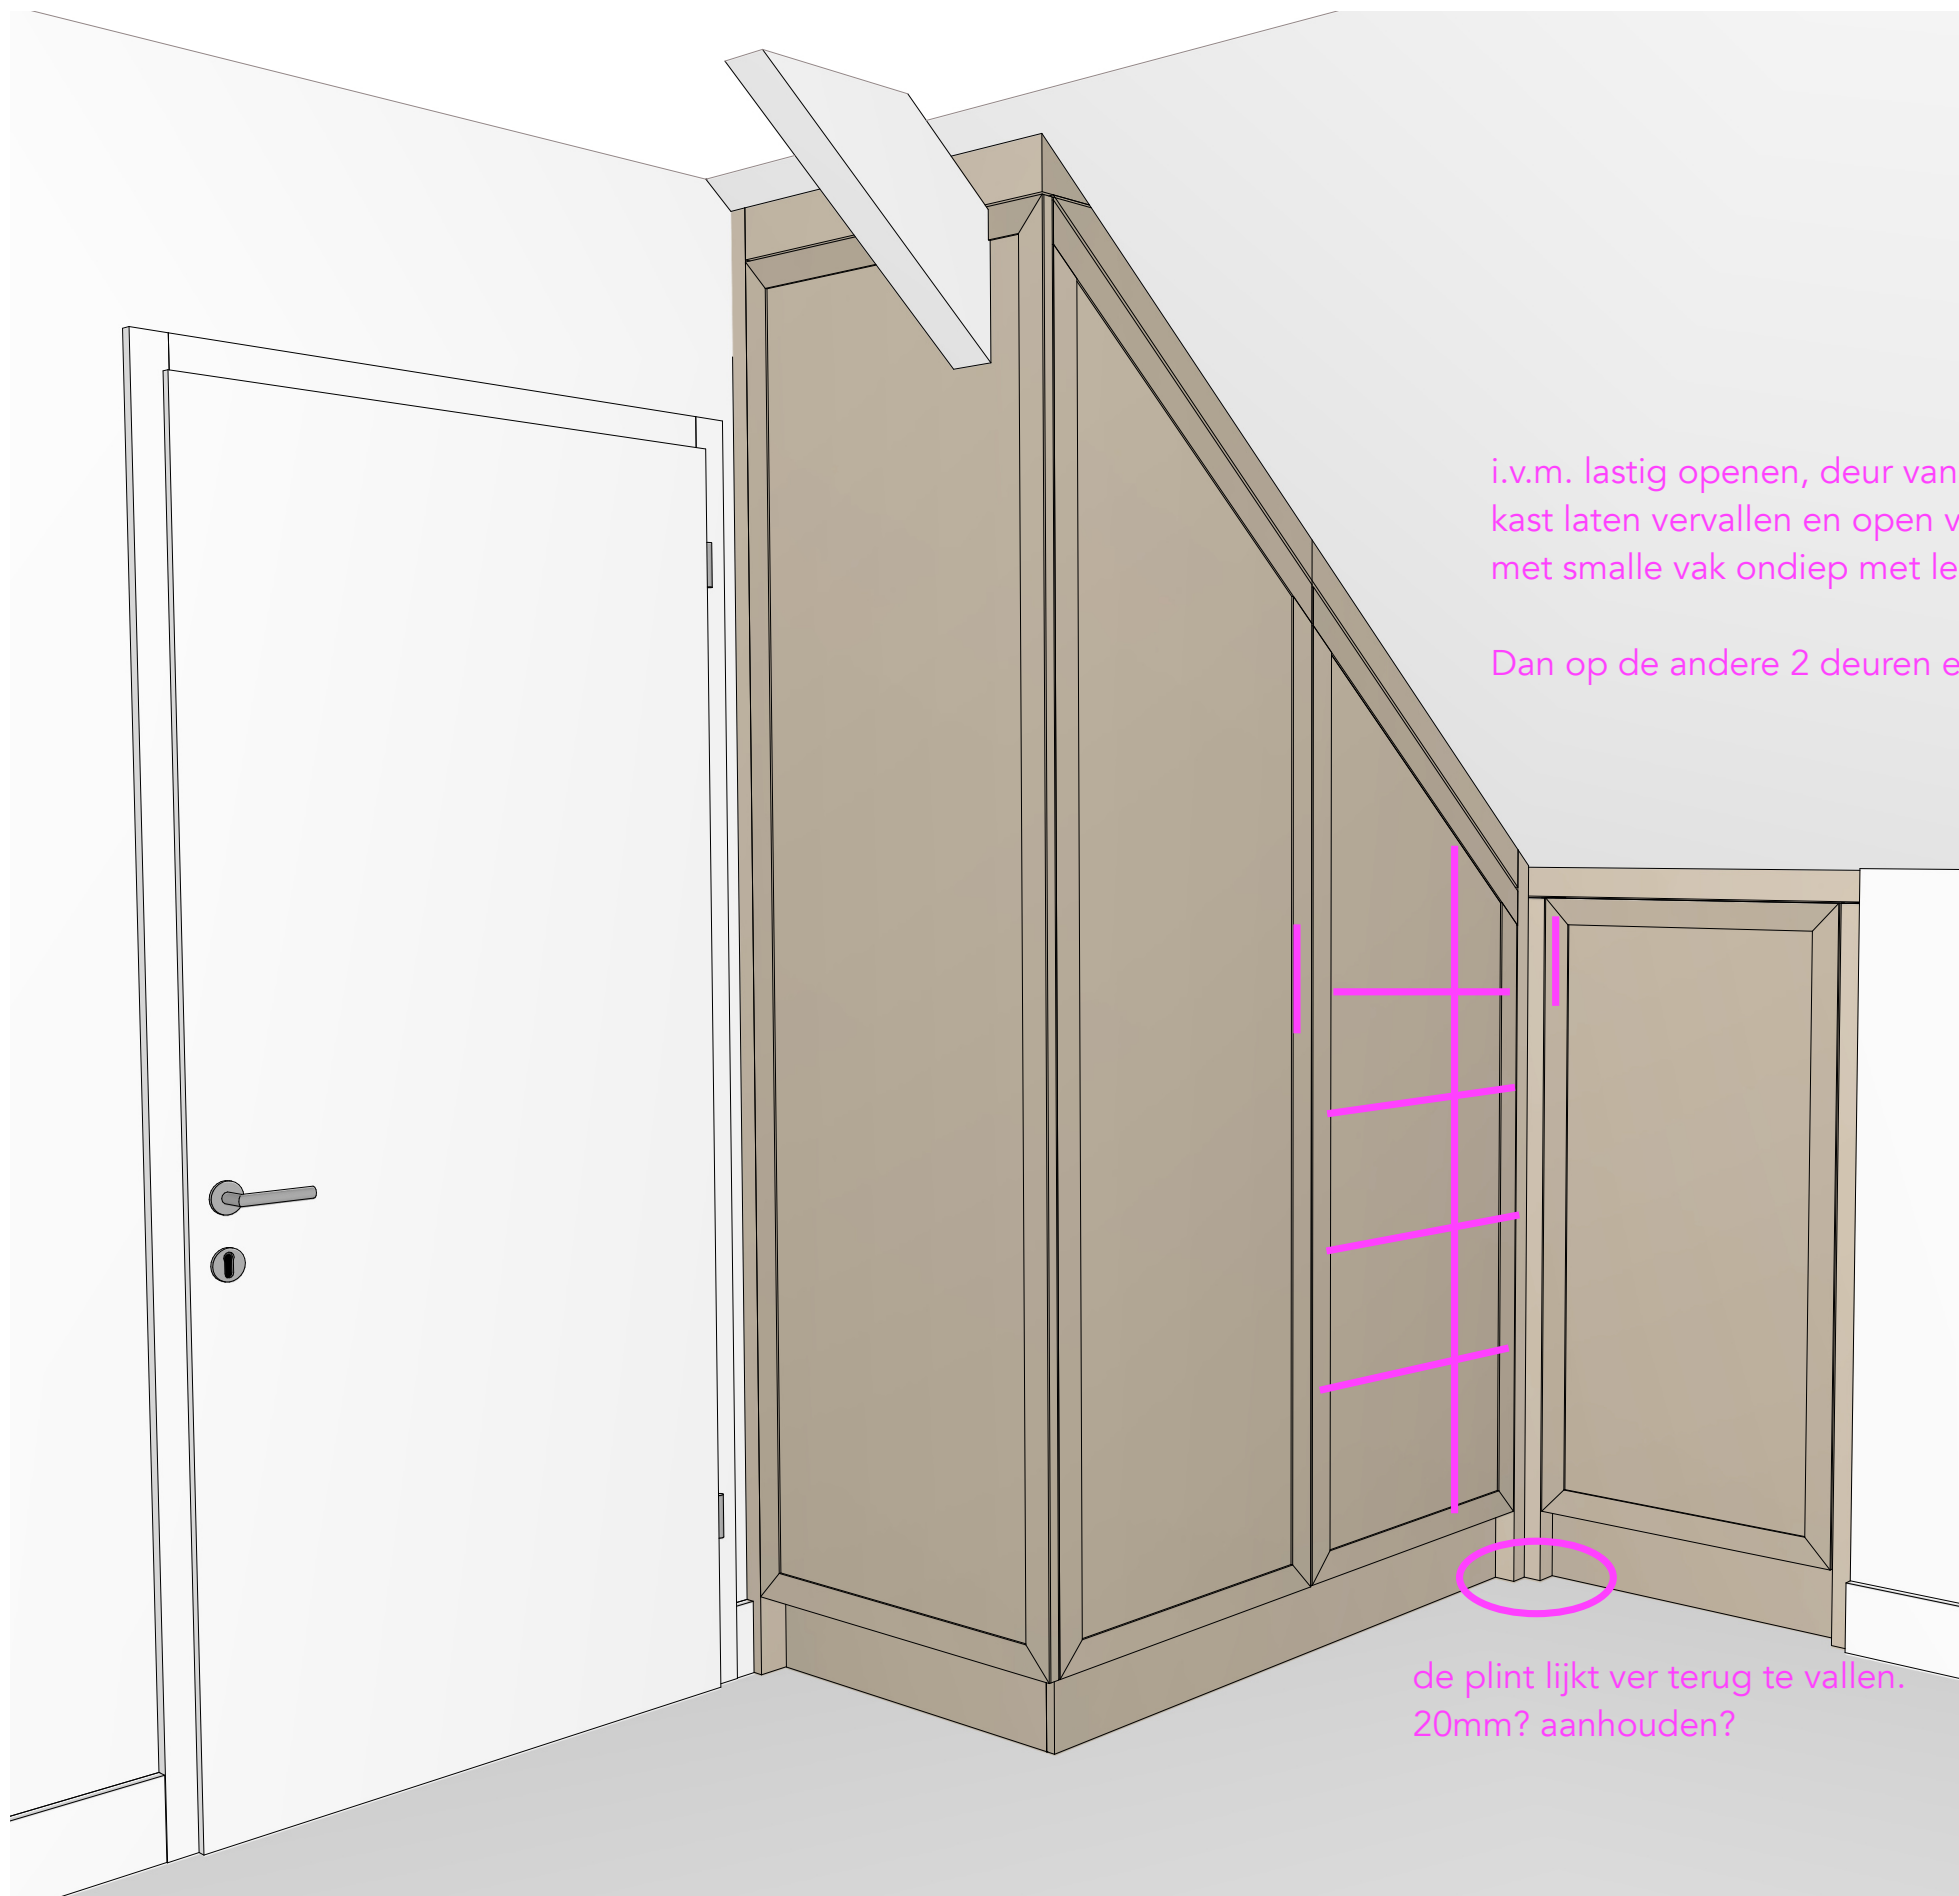

i.v.m. lastig openen, deur van de middelste kast laten vervallen en open vak maken? met smalle vak ondiep met legplankjes.

Dan op de andere 2 deuren een greepje?

de plint lijkt ver terug te vallen. 20mm? aanhouden?

PROJECT
BCMF Jansen

PROJECT NUMMER
20279

ADRES
Zwaluwenweg 24b
1261 GJ
Blaricum

ETAGE
2e Verdiepingsvloer

RUIMTE
Hoofdgebouw
Slaapkamer links
ONDERDEEL

kledingkast

MATERIALEN

Binnenzijden kasten in Unilin
127 Dune Beige; Fronten en
panelen in eiken fineer
gespoten lak kleur Zoffany
Paris Grey Mat, Push to open
deuren

Bestandsnaam
Zwaluwenweg 24b HG 2e
slaapkamer hoekkasten VO1

EENHEID SCHAAL
mm

FORMAAT
A3


DATUM
16-6-2023

TEKENING VERSIE
VO1
1 van 5






justustjebbo
Schakelstraat 23
1014 AW Amsterdam

info@justustjebbo.nl
justustjebbo.nl

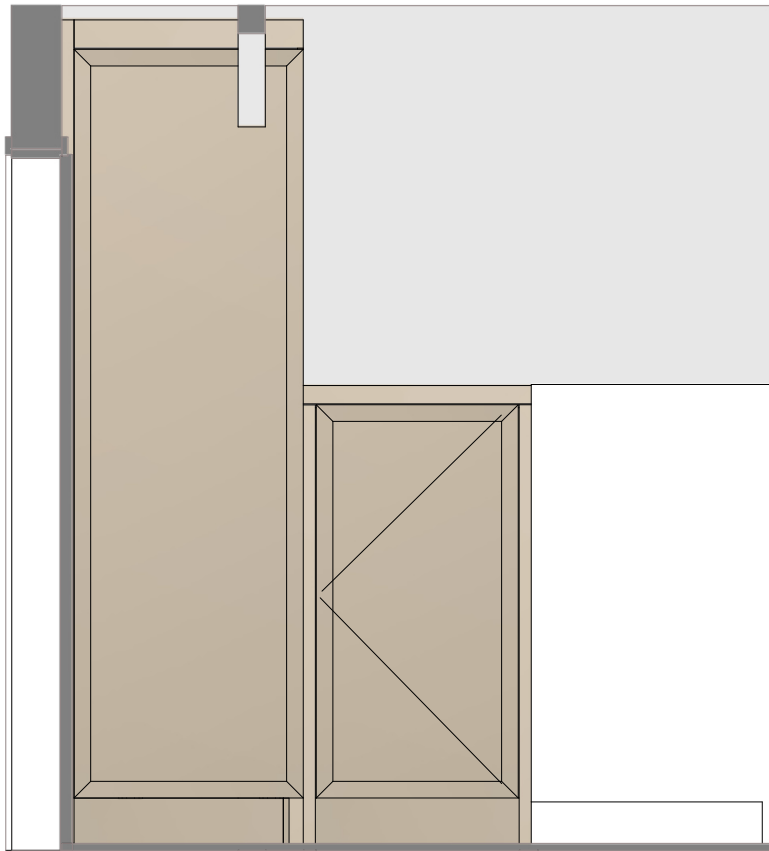

Push to open deuren
ivm 170/155 graden openende deuren, deze zijn gekozen
om de opening van de kasten goed bereikbaar

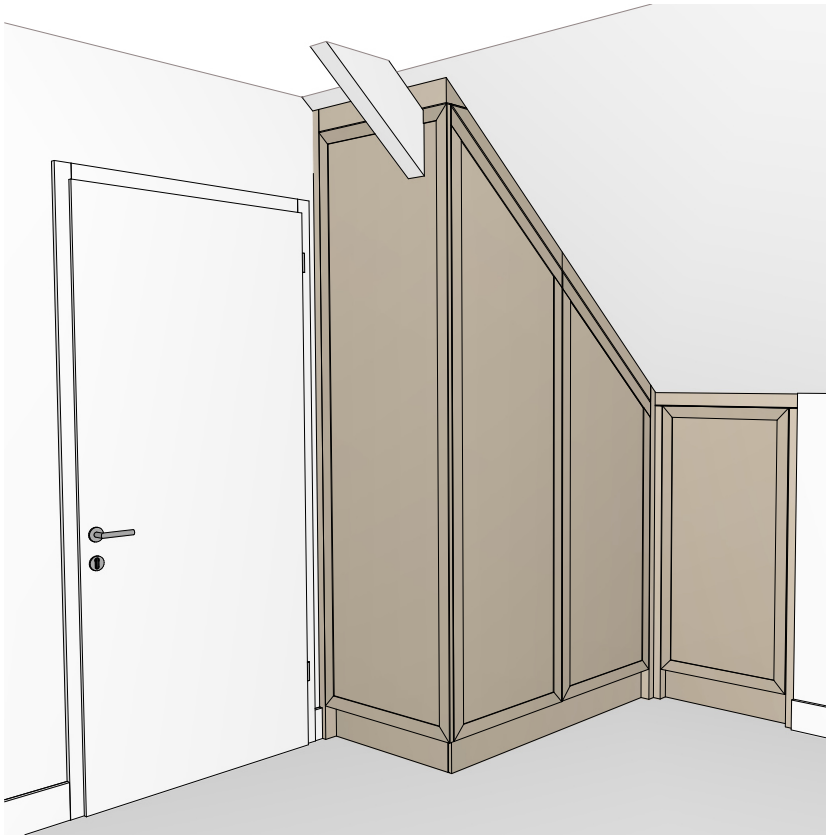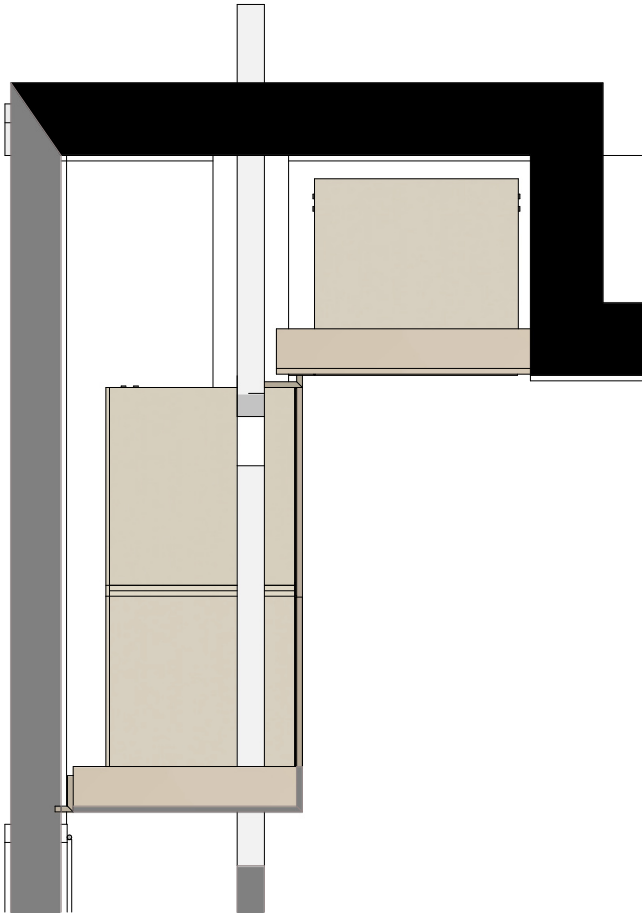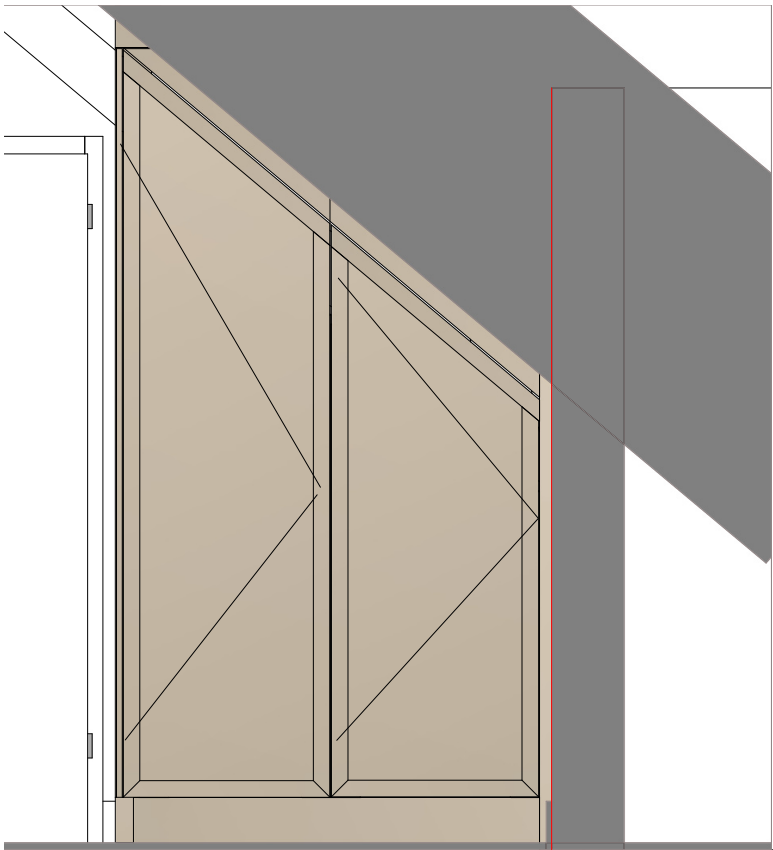

PROJECT
BCMF Jansen

PROJECT NUMMER
20279

ADRES
Zwaluwenweg 24b
1261 GJ
Blaricum

ETAGE
2e Verdiepingsvloer

RUIMTE
Hoofdgebouw
Slaapkamer links
ONDERDEEL

kledingkast

MATERIALEN

Binnenzijden kasten in Unilin
127 Dune Beige; Fronten en
panelen in eiken fineer
gespoten lak kleur Zoffany
Paris Grey Mat, Push to open
deuren

Bestandsnaam
Zwaluwenweg 24b HG 2e
slaapkamer hoekkasten VO1

EENHEID SCHAAL
mm 1 : 25

FORMAAT
A3


DATUM
16-6-2023

TEKENING VERSIE
VO1
2 van 5





justustjebbo
Schakelstraat 23
1014 AW Amsterdam

info@justustjebbo.nl
justustjebbo.nl

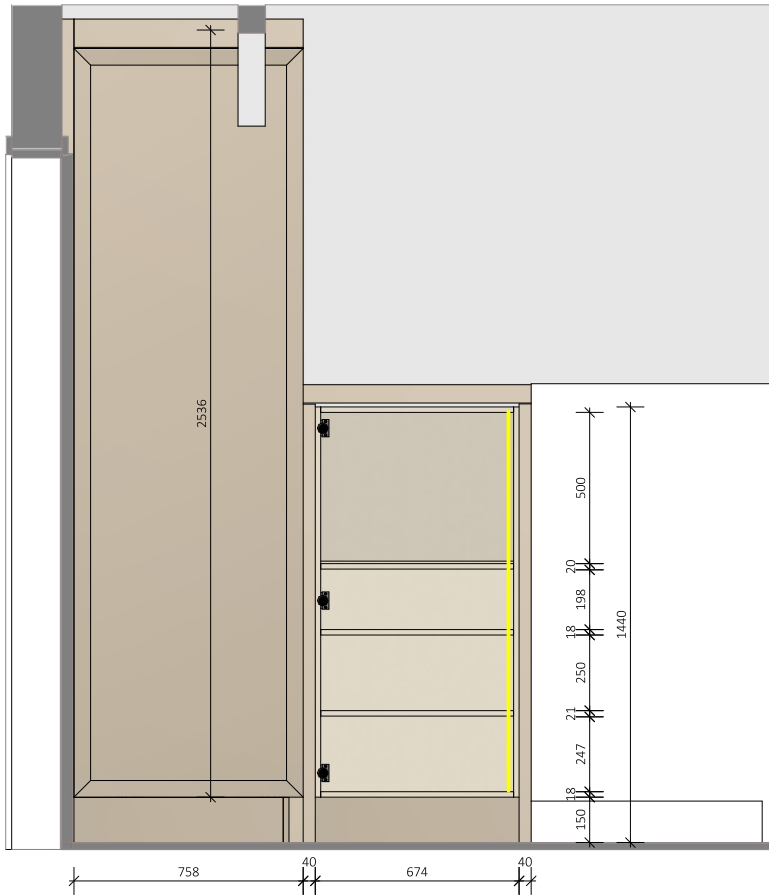

LED verticaal
ingefreesd in zijde
tegenover
scharnieren

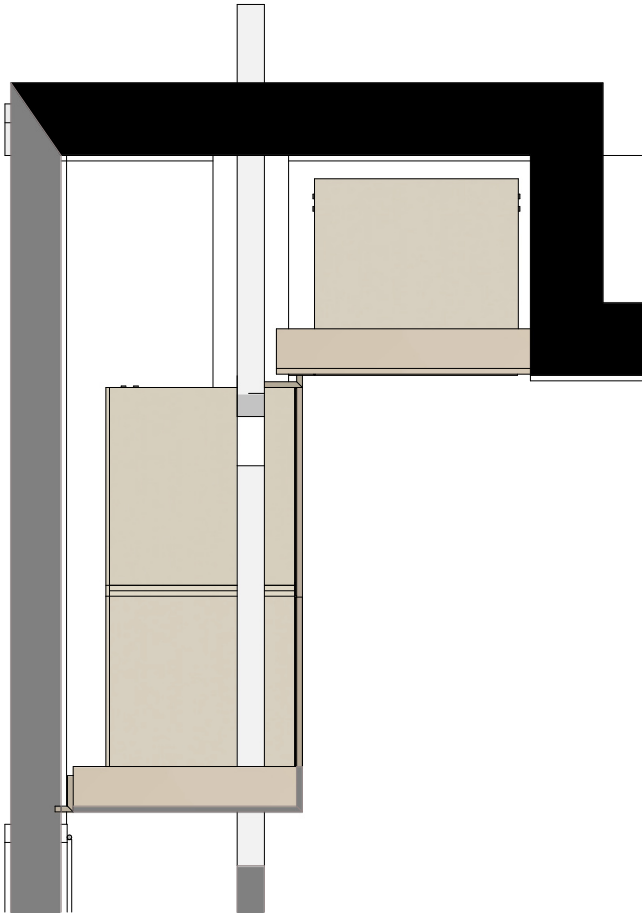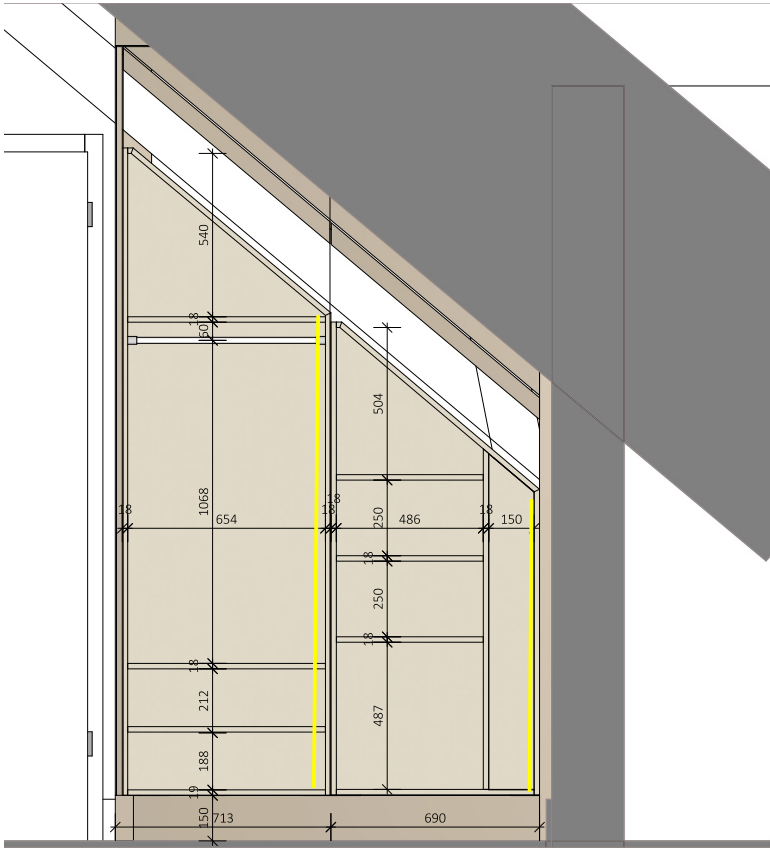

PROJECT
BCMF Jansen

PROJECT NUMMER
20279

ADRES
Zwaluwenweg 24b
1261 GJ
Blaricum

ETAGE
2e Verdiepingsvloer

RUIMTE
Hoofdgebouw
Slaapkamer links
ONDERDEEL

kledingkast

MATERIALEN

Binnenzijden kasten in Unilin
127 Dune Beige; Fronten en
panelen in eiken fineer
gespoten lak kleur Zoffany
Paris Grey Mat, Push to open
deuren

Bestandsnaam
Zwaluwenweg 24b HG 2e
slaapkamer hoekkasten VO1

EENHEID SCHAAL
mm 1 : 25

FORMAAT
A3

DATUM
16-6-2023

TEKENING VERSIE
VO1
3 van 5



justustjebbo
Schakelstraat 23
1014 AW Amsterdam

info@justustjebbo.nl
justustjebbo.nl



PROJECT
BCMF Jansen

PROJECT NUMMER
20279

ADRES
Zwaluwenweg 24b
1261 GJ
Blaricum

ETAGE
2e Verdiepingsvloer

RUIMTE
Hoofdgebouw
Slaapkamer links
ONDERDEEL

kledingkast

MATERIALEN

Binnenzijden kasten in Unilin
127 Dune Beige; Fronten en
panelen in eiken fineer
gespoten lak kleur Zoffany
Paris Grey Mat, Push to open
deuren

Bestandsnaam
Zwaluwenweg 24b HG 2e
slaapkamer hoekkasten VO1

EENHEID SCHAAL
mm

FORMAAT
A3



DATUM
16-6-2023

TEKENING VERSIE
VO1
4 van 5





justustjebbo
Schakelstraat 23
1014 AW Amsterdam

info@justustjebbo.nl
justustjebbo.nl

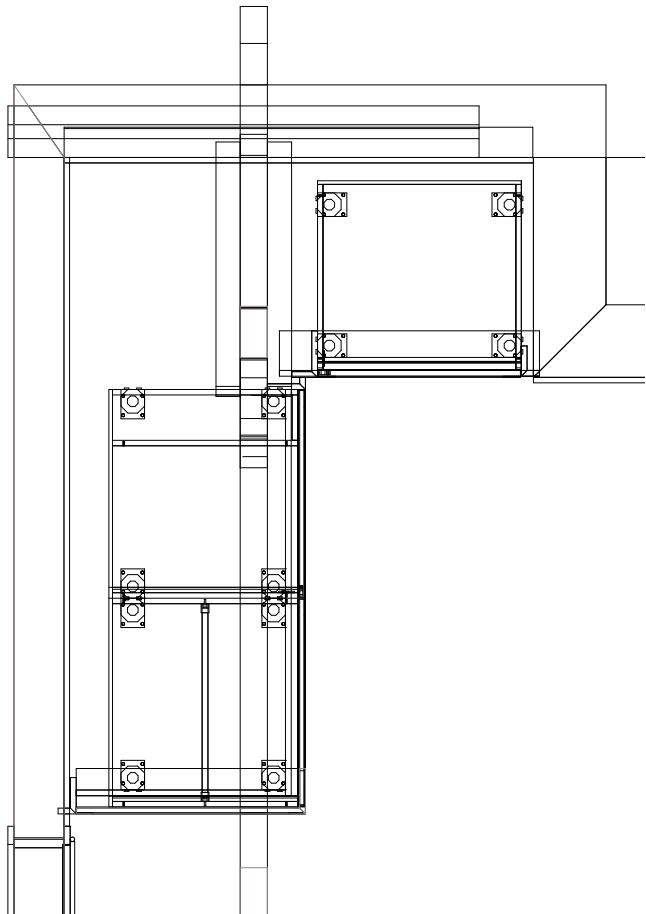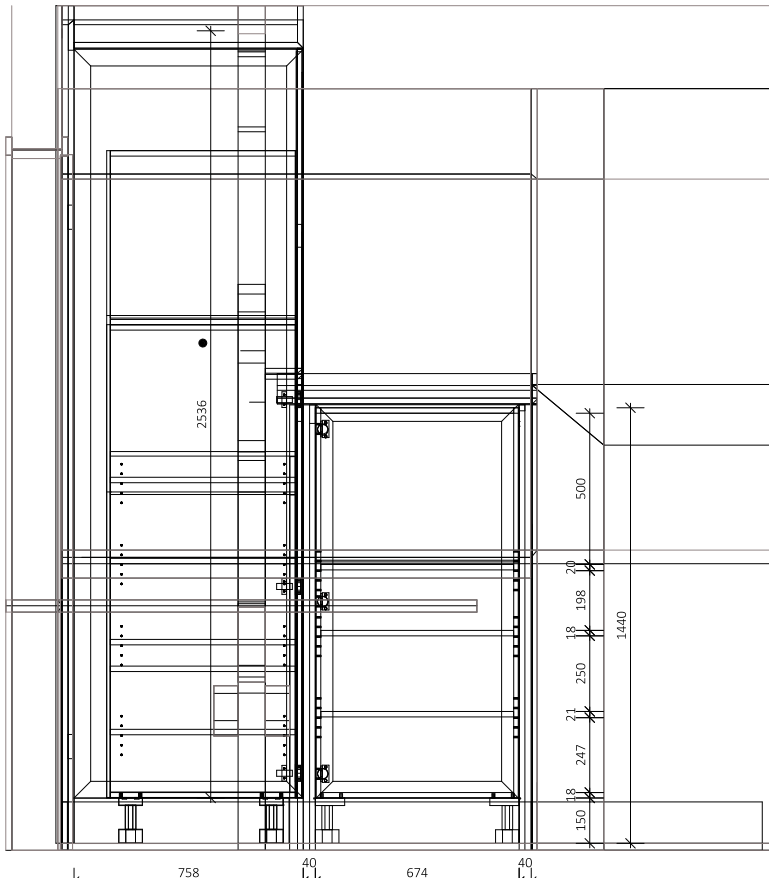

Muur balken en schuin plafond zichtbaar icm kasten

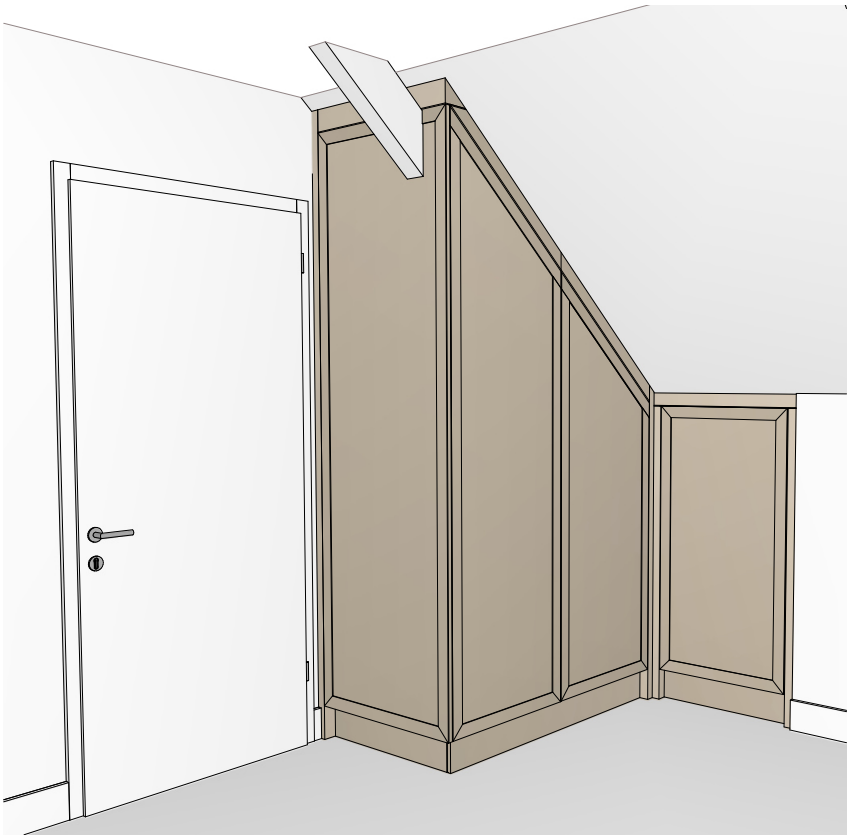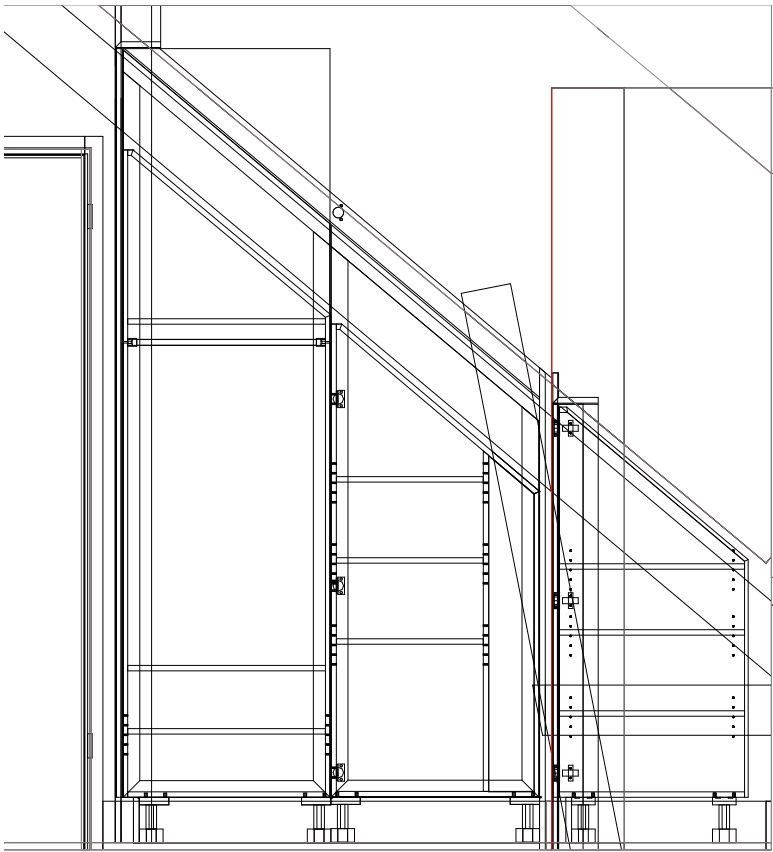

PROJECT
BCMF Jansen

PROJECT NUMMER
20279

ADRES
Zwaluwenweg 24b
1261 GJ
Blaricum

ETAGE
2e Verdiepingsvloer

RUIMTE
Hoofdgebouw
Slaapkamer links
ONDERDEEL

kledingkast

MATERIALEN

Binnenzijden kasten in Unilin
127 Dune Beige; Fronten en
panelen in eiken fineer
gespoten lak kleur Zoffany
Paris Grey Mat, Push to open
deuren

Bestandsnaam
Zwaluwenweg 24b HG 2e
slaapkamer hoekkasten VO1

EENHEID SCHAAL
mm 1 : 25

FORMAAT
A3

DATUM
16-6-2023

TEKENING VERSIE
VO1
5 van 5



justustjebbo
Schakelstraat 23
1014 AW Amsterdam

info@justustjebbo.nl
justustjebbo.nl